



ΕΦΗΜΕΡΙΣ ΤΗΣ ΚΥΒΕΡΝΗΣΕΩΣ

ΤΗΣ ΕΛΛΗΝΙΚΗΣ ΔΗΜΟΚΡΑΤΙΑΣ

ΤΕΥΧΟΣ ΤΕΤΑΡΤΟ

Αρ. Φύλλου 504

26 Σεπτεμβρίου 2013

ΠΕΡΙΕΧΟΜΕΝΑ

ΑΠΟΦΑΣΕΙΣ

- Μερική ανάκληση της αριθμ. 2778/18-10-2000 (ΦΕΚ 767/ τ.Δ'/10-11-2000) απόφασης κήρυξης ως αναδασωτέας για έκταση εμβαδού 5.121,98 τ.μ. στη θέση «Αρκουδόρεμα» νήσου Σκιάθου..... 1
- Κήρυξη ως αναδασωτέας έκτασης εμβαδού 10.661 τ.μ., στη θέση «Αγία Τριάδα», Τ.Κ. Μελίκης Δήμου Αλεξάνδρειας..... 2
- Επικύρωση και έκδοση εγκριτικής Απόφασης για την οριοθέτηση τμήματος ποταμού Σεληνούντα, συνολικού μήκους 325 μ. μεταξύ Νέας και Παλαιάς Εθνικής οδού, που ανήκει στη χωρική αρμοδιότητα του Δήμου Αιγιάλειας, Π.Ε. Αχαΐας, Περιφέρειας Δυτ. Ελλάδας..... 3

ΑΠΟΦΑΣΕΙΣ

- Αριθμ. 2220/175307 (1)
Μερική ανάκληση της αριθμ. 2778/18-10-2000 (ΦΕΚ 767/ τ.Δ'/10-11-2000) απόφασης κήρυξης ως αναδασωτέας για έκταση εμβαδού 5.121,98 τ.μ. στη θέση "Αρκουδόρεμα" νήσου Σκιάθου.

Η ΓΕΝΙΚΗ ΓΡΑΜΜΑΤΕΑΣ
ΑΠΟΚΕΝΤΡΩΜΕΝΗΣ ΔΙΟΙΚΗΣΗΣ
ΘΕΣΣΑΛΙΑΣ ΚΑΙ ΣΤΕΡΕΑΣ ΕΛΛΑΔΑΣ

Έχοντας υπόψη:

1. Τις διατάξεις των άρθρων 24 παρ. 1 και 117 παρ. 3 του Συντάγματος της Χώρας.
2. Τις διατάξεις του άρθρου 44 του Ν. 998/1979 "Περί Προστασίας των Δασών και των Δασικών εν γένει εκτάσεων της χώρας", όπως η παρ. 4 αυτού προστέθηκε με την παρ. 3 του άρθρου 36 του Ν. 3698/2008.
3. Τις διατάξεις του Ν. 3852/2010 (ΦΕΚ 87/τ.Α'/7.6.2010) «Νέα Αρχιτεκτονική της Αυτοδιοίκησης και της Αποκεντρωμένης Διοίκησης - Πρόγραμμα Καλλικράτης».
4. Τις διατάξεις του Π.Δ. 138/23-12-2010 (ΦΕΚ 231/τ.Α'/27-12-2010) «Οργανισμός Αποκεντρωμένης Διοίκησης Θεσσαλίας - Στερεάς Ελλάδας».
5. Την αριθμ. 160417/1180/8-7-1980 διαταγή του Υπουργείου Γεωργίας «Οδηγίες για τις αναδασωτέες εκτάσεις».

6. Την αριθμ. οικ. 97870/2248/7-5-2009 δ/γή του Υπουργείου Αγροτικής Ανάπτυξης και Τροφίμων «Οδηγίες για την εφαρμογή αρθρ. 36 του Ν. 3698/2008».

7. Την αριθμ. 2778/18-10-2000 (ΦΕΚ 767/τ.Δ'/10-11-2000) απόφαση του Διευθυντού Δασών Μαγνησίας, με την οποία κηρύχθηκε ως αναδασωτέα έκταση 2.775 στρ. στη θέση «Κεχριάς - Καταβόθρα» του Δήμου Σκιάθου Ν. Μαγνησίας λόγω πυρκαγιάς.

8. Την αριθμ. 934/13-5-2009 αναφορά - πρόταση του Δασαρχείου Σκοπέλου, για μερική ανάκληση της υπ' αριθμ. 2778/18-10-2000 απόφασης κήρυξης ως αναδασωτέας και για έκταση εμβαδού 5.121,98 τ.μ. στη θέση «Αρκουδόρεμα» νήσου Σκιάθου.

9. Το αριθμ. 1648/30-10-2009 έγγραφο της Δ/νσης Δασών Μαγνησίας με το οποίο παραπέμφθηκε η αριθμ. 934/13-5-2009 αναφορά - πρόταση του Δασάρχου Σκοπέλου, στην Πρωτοβάθμια Επιτροπή Επιλύσεως Δασικών Αμφισβητήσεων Ν. Μαγνησίας.

10. Την αριθμ. 45/2012 απόφαση της Πρωτοβάθμιας Επιτροπής Επίλυσης Δασικών Αμφισβητήσεων Ν. Μαγνησίας με την οποία αποφασίστηκε, ομόφωνα, η μερική ανάκληση της αριθ. 2778/18-10-2000 (ΦΕΚ 767/τ.Δ'/10.11.2000) απόφασης του Δ/ντή Δασών Μαγνησίας για έκταση εμβαδού 5.121,98 τ.μ. στη θέση "Αρκουδόρεμα" της νήσου Σκιάθου, διότι κατά πλάνη περί τα πραγματικά περιστατικά συμπεριλήφθηκε στην έκταση των 2.775 στρεμμάτων, η οποία κηρύχθηκε ως αναδασωτέα με την ανωτέρω απόφαση.

11. Το αριθμ. 7/9-1-2013 έγγραφο της Πρωτοβάθμιας Επιτροπής Επιλύσεως Δασικών Αμφισβητήσεων Ν. Μαγνησίας με το οποίο κοινοποιήθηκε στη Δ/νση Δασών Μαγνησίας η 45/2012 απόφασή της.

12. Το αριθμ. 880/146272/1-8-2013 έγγραφο του Δασαρχείου Σκοπέλου συνέχεια της αριθμ. 934/13-5-2009 σχετικής αναφοράς του.

13. Την αριθμ. 1898/149898/20-8-2013 σύμφωνη γνώμη της Δ/νσης Δασών Ν. Μαγνησίας, αποφασίζουμε:

Ανακαλούμε μερικώς, λόγω πλάνης περί τα πραγματικά δεδομένα, την αριθμ. 2778/18-10-2000 (ΦΕΚ 767/τ.Δ'/10.11.2000) απόφαση του Διευθυντού Δασών Ν. Μαγνησίας ως προς την έκταση των πέντε χιλιάδων εκατόν είκοσι ενός τετραγωνικών μέτρων και ενενήντα οκτώ τετραγωνικών εκατοστών (5.121,98 τ.μ.), η οποία περιγράφεται με στοιχεία (1,2,3,4,5,6,7,8,9,10,11,12,13,14,15,1) και απεικονίζεται στο από 2-11-2012 τοπογραφικό διάγραμμα,

κλίμακας 1:1500 που συνέταξε ο δασολόγος του Δασαρχείου Σκοπέλου Αθανάσιος Παπαγιάννης και το οποίο συνοδεύει την απόφασή μας επειδή η εν λόγω έκταση δεν είναι ούτε δάσος ούτε δασική και ως εκ τούτου δεν υπάγεται στις διατάξεις και τους περιορισμούς της δασικής νομοθεσίας και έχει όρια:

Ανατολικά: Μη δασικής μορφής (ελαιόδεντρα) και αναδασωτέα έκταση (2778/18-10-2000 απόφαση Δ/ντή Δασών Ν. Μαγνησίας).

Δυτικά: Αναδασωτέα έκταση (2778/18-10-2000 Απόφαση Δ/ντή Δασών Ν. Μαγνησίας).

Βόρεια: Μη δασικής μορφής (ελαιόδεντρα) και αναδασωτέα έκταση (2778/18-10-2000 απόφαση Δ/ντή Δασών Ν. Μαγνησίας).

Νότια: Αγροτικός δρόμος.

Κατά τα λοιπά ισχύει η αριθμ. 2778/18-10-2000 (ΦΕΚ 767/τ.Δ'/10-11-2000) απόφαση του Διευθυντή Δασών Ν. Μαγνησίας.

Η απόφαση αυτή ισχύει από της δημοσιεύσεώς της στην Εφημερίδα της Κυβερνήσεως.

Από τις διατάξεις της απόφασης αυτής δεν προκαλείται δαπάνη σε βάρος του Κρατικού Προϋπολογισμού.


Η απόφαση αυτή να δημοσιευθεί στην Εφημερίδα της Κυβερνήσεως.

Λάρισα, 6 Σεπτεμβρίου 2013

Η Γενική Γραμματέας
Αποκεντρωμένης Διοίκησης
ΚΑΛΛΙΟΠΗ ΓΕΡΑΚΟΥΔΗ

ΤΟΠΟΓΡΑΦΙΚΟ ΔΙΑΓΡΑΜΜΑ

Έκτασης εμβαδού 5.121,98 τ.μ. στη θέση «ΑΡΚΟΥΔΟΡΕΜΑ» περιφέρειας Δήμου Σκιάθου προς μερική ανάκληση της αριθ. 2778/18-10-2000 Απόφασης Δ/ντη Δασών Μαγνησίας

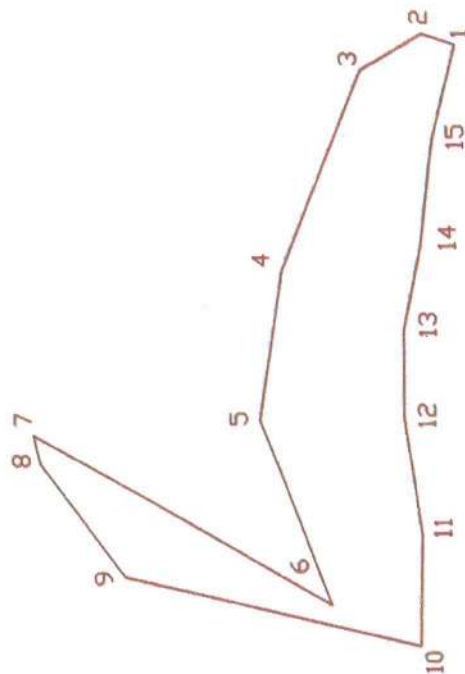ΚΑΙΜΑΚΑ 1:1500**ΧΑΡΤΗΣ ΓΕΝΙΚΟΥ ΠΡΟΣΑΝΑΤΟΛΙΣΜΟΥ****ΚΑΙΜΑΚΑ 1:50000**

ΤΜΗΜΑ 1.2...14,15,1		
1	X	Y
1	45313.43	433452.60
2	45276.20	433456.75
3	45307.28	433457.58
4	45344.09	433459.15
5	45342.14	433460.71
6	45337.58	433458.46
7	45341.748	433465.06
8	453410.17	433465.33
9	453382.56	433463.96
10	453365.48	433456.97
11	453397.55	433456.44
12	453421.73	433456.60
13	453443.09	433456.60
14	453463.93	433456.44
15	453490.50	433458.32
Οι Συντεταγμένες των κορυφών είναι στο σύστημα Ε.Γ.Σ.Α. 87		

ΕΘΝΙΚΟ ΤΥΠΟΓΡΑΦΕΙΟ

Για τεχνικούς λόγους στο σχεδιάγραμμα, έγινε σμίκρυνση, κατά ποσοστό **82%**

2778/18-10-2000 Απόφαση Δ/ντη Δασών Μαγνησίας

Έκταση προτεινόμενη προς μερική ανάκληση

ΕΛΕΧΘΗΚΕ

Σκιάθος 2-11-2012

Ανήκει στην αριθμ. 2220/175307/6-9-2013 Απόφαση Γ.Γ.Α.Δ.Θ.-Σ.τ.Ε.

Σκιάθος 2-11-2012

Ο Σφύρακας
Αθανάσιος Παπαγιάννης



ΚΑΛΙΩΝΗ ΓΕΡΑΚΟΥΛΗ

Αριθμ. 8428

(2)

Κήρυξη ως αναδασωτέας έκτασης εμβαδού 10.661 τ.μ., στη θέση «Αγία Τριάδα», Τ.Κ. Μελίκης Δήμου Αλεξάνδρειας.

Ο ΓΕΝΙΚΟΣ ΓΡΑΜΜΑΤΕΑΣ
ΑΠΟΚΕΝΤΡΩΜΕΝΗΣ ΔΙΟΙΚΗΣΗΣ
ΜΑΚΕΔΟΝΙΑΣ - ΘΡΑΚΗΣ

Έχοντας υπόψη:

1. Την παρ. 3 του αρθ. 117 του Συντάγματος της χώρας.
2. Τις περί διοικητικής αποκέντρωσης διατάξεις του Ν. 3200/1955.

3. Τις διατάξεις του Ν. 998/79 "Περί προστασίας δασών και δασικών εν γένει εκτάσεων" και ειδικότερα:

α) του άρθρου 41 παρ. 1
β) του άρθρου 38 παρ. 1
γ) του άρθρου 70 όπως συμπληρώθηκε με το άρθρο 12 παρ. 2 του Ν. 2040/92 και αντικαταστάθηκε με την παράγραφο 15 του άρθρου 1 του Ν. 3208/03.

4. Τις διαταγές του Υπ. Γεωργίας:

α) 160417/1180/80,
β) 182447/3049/80,
γ) 154659/82.

5. Τις διατάξεις του Ν. 3852/2010 «Νέα Αρχιτεκτονική της Αυτοδιοίκησης και της Αποκ/νης Διοίκησης - Πρόγραμμα Καλλικράτης» (ΦΕΚ 87/Α/7-6-2010).

6. Τις διατάξεις του Π.Δ. 142/2010 «Οργανισμός της Αποκ/νης Διοίκησης Μακεδονίας - Θράκης» (ΦΕΚ 235/Α/27-12-2010).

9. Την με αριθ. 5209/31-05-2013 πρόταση του Δασαρχείου Βέροιας περί κήρυξης αναδασωτέας της αναφερόμενης στο θέμα έκτασης, αποφασίζουμε:

Κηρύσσουμε ως αναδασωτέα με σκοπό τη φυσική αναγέννηση της δασικής βλάστησης, έκταση δάσους, εμβαδού 10.661 τ.μ., στη θέση «Αγία Τριάδα», Τ.Κ. Μελίκης Δήμου Αλεξάνδρειας, που αποτελεί μέρος των Α.Τ. 1740 και Α.Τ. 1771 αγροκτήματος Μελίκης και διαπιστώθηκε στις 29.5.2013 ότι εκχερσώθηκε από τους: Νησελίτη Αντώνιο του Χρήστου, Νησελίτη Ιωάννη του Δημητρίου, Πέτρου Γεώργιο του Κων/νου, Χατζάκη Θεόδωρο του Νικολάου και Παραστατίδη Αναστάσιο του Παναγιώτη. Η έκταση προσδιορίζεται από τα στοιχεία: Α,Β,Γ,Δ,Ε,Ζ,Η,Θ,Ι,Κ,Λ,Μ,Ν,Ξ,Ο,Π,Ρ,Σ,Τα,Υ,Φ,Χ,Α όπως φαίνεται στο συνημμένο διάγραμμα κλίμακας 1:1500, και η θέση της είναι σημειωμένη στο απόσπασμα φύλλου δασικού χάρτη κλ. 1:50.000, τα οποία αποτελούν αναπόσπαστο μέρος της απόφασης αυτής.

Έχει δε όρια:

Ανατολικά: Ασφαλτοστρωμένος δρόμος

Δυτικά: Αγροί

Βόρεια: Αγροί

Νότια: Αγροί

Η απόφαση αυτή να δημοσιευθεί στην Εφημερίδα της Κυβερνήσεως.

Βέροια, 5 Σεπτεμβρίου 2013

Ο Γενικός Γραμματέας
Αποκεντρωμένης Διοίκησης
ΑΘΑΝΑΣΙΟΣ ΚΑΡΟΥΝΤΖΟΣ

ΤΟΠΟΓΡΑΦΙΚΟ ΔΙΑΓΡΑΜΜΑ ΕΚΧΕΡΣΩΘΕΙΣΑΣ ΕΚΤΑΣΗΣ ΑΠΟ ΤΟΥΣ ΝΗΣΕΛΙΤΗ ΑΝΤΩΝΙΟ, ΝΗΣΕΛΙΤΗ ΙΩΑΝΝΗ
ΚΛΠ ΣΤΗ ΘΕΣΗ «ΑΓ. ΤΡΙΑΔΑ» Δ.Κ. ΜΕΛΙΚΗΣ ΔΗΜΟΥ ΑΛΕΞΑΝΔΡΕΙΑΣ

ΚΛΙΜΑΚΑ : 1:1.500

Ε(Α-Β-.....-Χ-Α)=10.661 Τ.Μ

ΧΑΡΤΗΣ ΠΡΟΣΑΝΑΤΟΛΙΣΜΟΥ


Συντεταγμένες σε σύστημα ΕΓΣΑ '87		
Σημείο	X	Y
A	364102	4483542
B	364101	4483552
Γ	364101	4483555
Δ	364101	4483583
E	364097	4483612
Z	364095	4483621
H	364091	4483632
Θ	364074	4483652
I	364064	4483659
K	364051	4483676
Λ	364033	4483677
M	364032	4483664
N	363984	4483653
Ξ	363982	4483655
O	363981	4483654
Π	363999	4483608
P	364016	4483561
Σ	364036	4483559
T	364042	4483558
Υ	364041	4483548
Φ	364082	4483548
X	364085	4483544

αναδασωτέα έκταση



ΒΕΡΟΙΑ 29-5-2013
Ο ΣΥΝΤΑΚΤΗΣ

ΓΕΩΡΓΙΟΣ ΠΑΠΑΡΟΥΣΟΠΟΥΛΟΣ
ΔΑΣΟΛΟΓΟΣ

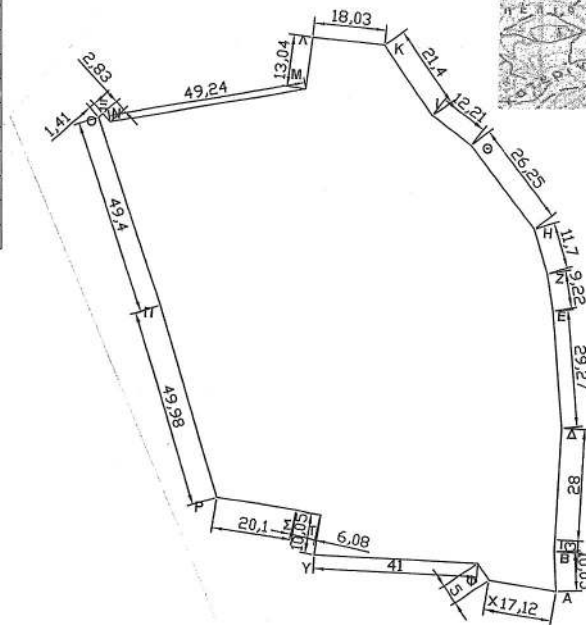

ΘΕΩΡΗΘΗΚΕ -

ΒΕΡΟΙΑ 16-8-2013

ΒΕΡΟΙΑ 31-5-2013

Η ΑΝΑΠΛΗΡΩΤΗΣ
ΠΡΟΪΣΤΑΜΕΝΟΣ ΤΟΥ ΔΑΣΑΡΧΕΙΟΥ
ΒΕΡΟΙΑΣ

ΕΛΕΝΗ ΚΑΤΣΑΝΙΔΟΥ
ΔΑΣΟΛΟΓΟΣ ΜΕ ΒΑΘΜΟ Β'

Ο ΑΝΑΠΛΗΡΩΤΗΣ ΠΡΟΪΣΤΑΜΕΝΟΣ
ΤΗΣ ΔΙΕΥΘΥΝΣΗΣ ΔΑΣΩΝ ΗΜΑΘΙΑΣ

ΔΗΜΗΤΡΙΟΣ ΚΑΛΦΑΣ
ΔΑΣΟΛΟΓΟΣ ΜΕ ΒΑΘΜΟ Β'

Ο ΓΕΝΙΚΟΣ ΓΡΑΜΜΑΤΕΑΣ
ΑΠΟΚΕΝΤΡΩΜΕΝΗΣ ΔΙΟΙΚΗΣΗΣ
ΜΑΚΕΔΟΝΙΑΣ - ΘΡΑΚΗΣ

ΑΘΑΝΑΣΙΟΣ ΚΑΡΟΥΝΤΖΟΣ

ΕΘΝΙΚΟ ΤΥΠΟΓΡΑΦΕΙΟ

Για τεχνικούς λόγους στο σχεδιάγραμμα,
έγινε σμίκρυνση, κατά ποσοστό 79%

Αριθμ. 2774/78899

(3)

Επικύρωση και έκδοση εγκριτικής Απόφασης για την οριοθέτηση τμήματος ποταμού Σεληνούντα, συνολικού μήκους 325 μ. μεταξύ Νέας και Παλαιάς Εθνικής οδού, που ανήκει στη χωρική αρμοδιότητα του Δήμου Αιγιάλειας, Π.Ε. Αχαΐας, Περιφέρειας Δυτ. Ελλάδας.

Ο ΓΕΝΙΚΟΣ ΓΡΑΜΜΑΤΕΑΣ
ΑΠΟΚΕΝΤΡΩΜΕΝΗΣ ΔΙΟΙΚΗΣΗΣ
ΠΕΛΟΠΟΝΝΗΣΟΥ, ΔΥΤΙΚΗΣ ΕΛΛΑΔΑΣ ΚΑΙ ΙΟΝΙΟΥ

Έχοντας υπόψη:

1. Τις διατάξεις του Ν. 3852/2010 (ΦΕΚ 87/Α'7-6-2010) «Νέα Αρχιτεκτονική της Αυτοδιοίκησης και της Αποκεντρωμένης Διοίκησης - Πρόγραμμα Καλλικράτης».

2. Τις διατάξεις του Π.Δ. 139/2010 (ΦΕΚ 232/Α' /27.12.2010) «Οργανισμός της Αποκεντρωμένης Διοίκησης Πελοποννήσου, Δυτικής Ελλάδας και Ιονίου».

3. Την 33/98 εγκύκλιο του ΥΠΕΧΩΔΕ «Αστυνόμευση ρεμάτων και συντήρηση αντιπλ/κών έργων».

4. Το Ν.3010/2002 «Εναρμόνιση του Ν.1650/86 με τις οδηγίες 97/11 Ε.Ε και 96/61 Ε.Ε» και ειδικότερα τις διατάξεις του άρθρου 5 αυτού «Διαδικασία οριοθέτησης και ρυθμίσεις θεμάτων για τα υδατορέματα» καθώς και τις ισχύουσες διατάξεις της υπ' αριθμ. 3046/304/3-2-89 απόφασης του αναπληρωτή Υπουργού ΥΠΕΧΩΔΕ και ειδικότερα του άρθρου 6 αυτής σχετικά με τη δόμηση κοντά στα ρέματα.

5. Την με αριθμ. Γ.Γ.15649/1522/1-3-2011 (ΦΕΚ 491/Β' /31.3.2011), απόφαση του Γ.Γ. Αποκεντρωμένης Διοίκησης «Μεταβίβαση δικαιώματος υπογραφής «Με εντολή Γενικού Γραμματέα» στον προϊστάμενο της Γενικής Διεύθυνσης και στους προϊσταμένους των Υπηρεσιών της Γενικής Διεύθυνσης Χωροταξικής και Περιβαλλοντικής Πολιτικής της Αποκεντρωμένης Διοίκησης Πελοποννήσου Δυτικής Ελλάδας και Ιονίου.

6. Η 123/2013 απόφαση Δημοτικού Συμβουλίου Δήμου Αιγιαλείας (ΘΕΤΙΚΗ ΓΝΩΜΟΔΟΤΗΣΗ).

7. Το με αρ. πρωτ. 91724/1799/19-06-2013 έγγραφο της Διεύθυνσης Τεχνικών Έργων, Περιφερειακής Ενότητας Αχαΐας, με το οποίο μας διαβιβάστηκε η Μελέτη Οριοθέτησης τμήματος ποταμού Σεληνούντα, που συντάχθηκε από τη μελετητική εταιρεία ΚΡΗΠΙΣ Ο.Ε. και που συνοδεύεται από Οριζοντιογραφία (Αρ.Σχ. Α-1) στην οποία σημειώνονται με μπλε γραμμή (γραμμή οριοθέτησης) που καθορίζεται από τα σημεία 1, 2, 3,.....28, 29, 30 και κόκκινη γραμμή (γραμμή πλημμύρας) οι οριογραμμές καθορισμού της οριοθέτησης τμήματος ποταμού Σεληνούντα, συνολικού μήκους 325μ., μεταξύ Νέας και Παλαιάς Εθνικής οδού, στο Δήμο Αιγιαλείας, Π.Ε. Αχαΐας, Περιφέρειας Δυτ. Ελλάδας, όπως τα παραπάνω ελέγχθηκαν και θεωρήθηκαν από την αρμόδια Υπηρεσία (Διεύθυνση Τεχνικών Έργων, Περιφερειακής Ενότητας Αχαΐας), αποφασίζουμε:


Επικυρώνουμε τις οριογραμμές τμήματος του ποταμού Σεληνούντα, συνολικού μήκους 325 μ., μεταξύ Νέας και Παλαιάς Εθνικής οδού, στο Δ. Αιγιαλείας, Π.Ε. Αχαΐας, Περιφέρειας Δυτ. Ελλάδας, που φαίνονται στην Οριζοντιογραφία με μπλε και κόκκινη γραμμή και σημειώνονται με τα σημεία που αναγράφονται στο άνω (7) σχετικό, όπως αυτές καθορίστηκαν από την Οριστική μελέτη που συντάχθηκε από τη μελετητική εταιρεία ΚΡΗΠΙΣ Ο.Ε. και ελέγχθηκαν και θεωρήθηκαν από τη Διεύθυνση Τεχνικών Έργων, Περιφερειακής Ενότητας Αχαΐας.

Η απόφαση αυτή τίθεται σε ισχύ από την ημερομηνία δημοσίευσης στην Εφημερίδα της Κυβερνήσεως.


Η απόφαση αυτή να δημοσιευθεί στην Εφημερίδα της Κυβερνήσεως.

Πάτρα, 30 Αυγούστου 2013

Με εντολή Γενικού Γραμματέα
Αποκεντρωμένης Διοίκησης
Ο Γενικός Διευθυντής Χωροταξικής
και Περιβαλλοντικής Πολιτικής
ΔΙΟΝ. ΠΑΝΑΓΙΩΤΟΠΟΥΛΟΣ

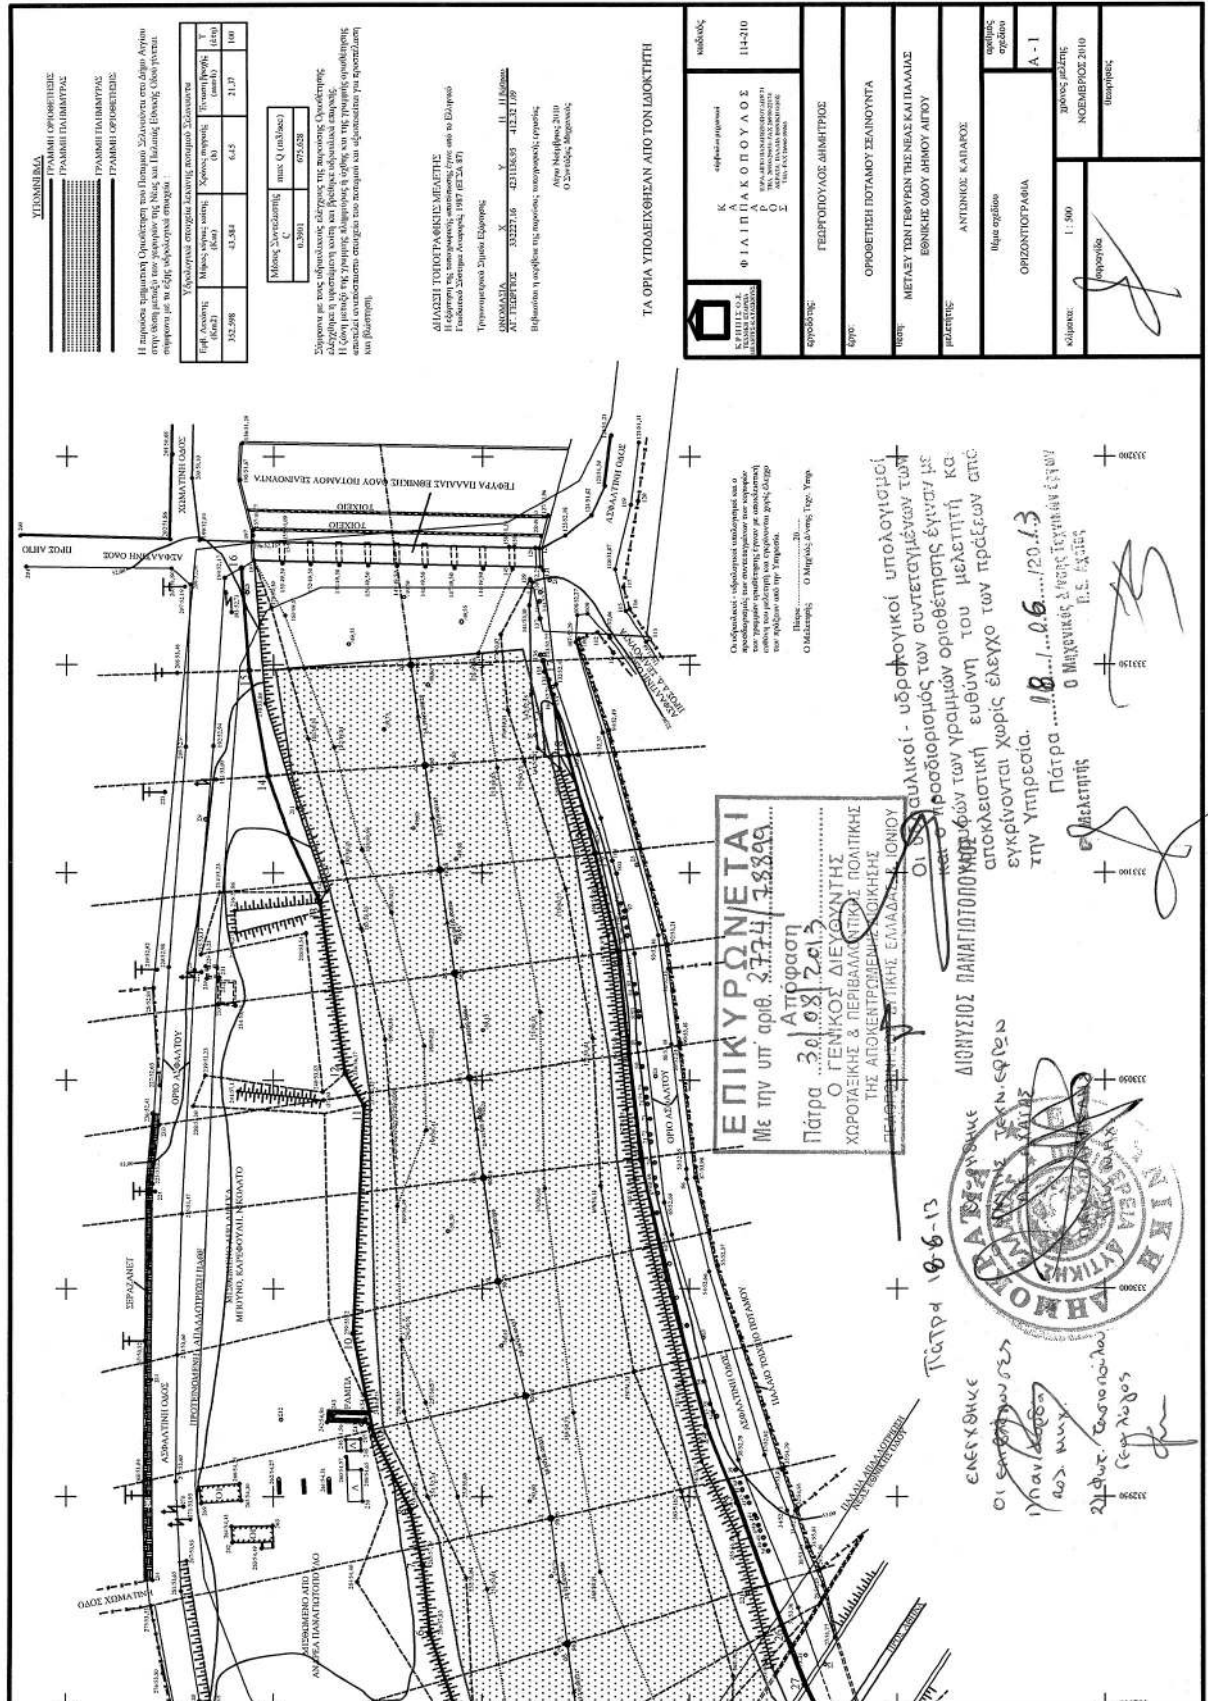

ΕΘΝΙΚΟ ΤΥΠΟΓΡΑΦΕΙΟ
Για τεχνικούς λόγους στο σχεδιάγραμμα,
έγινε σμίκρυνση, κατά ποσοστό 79%

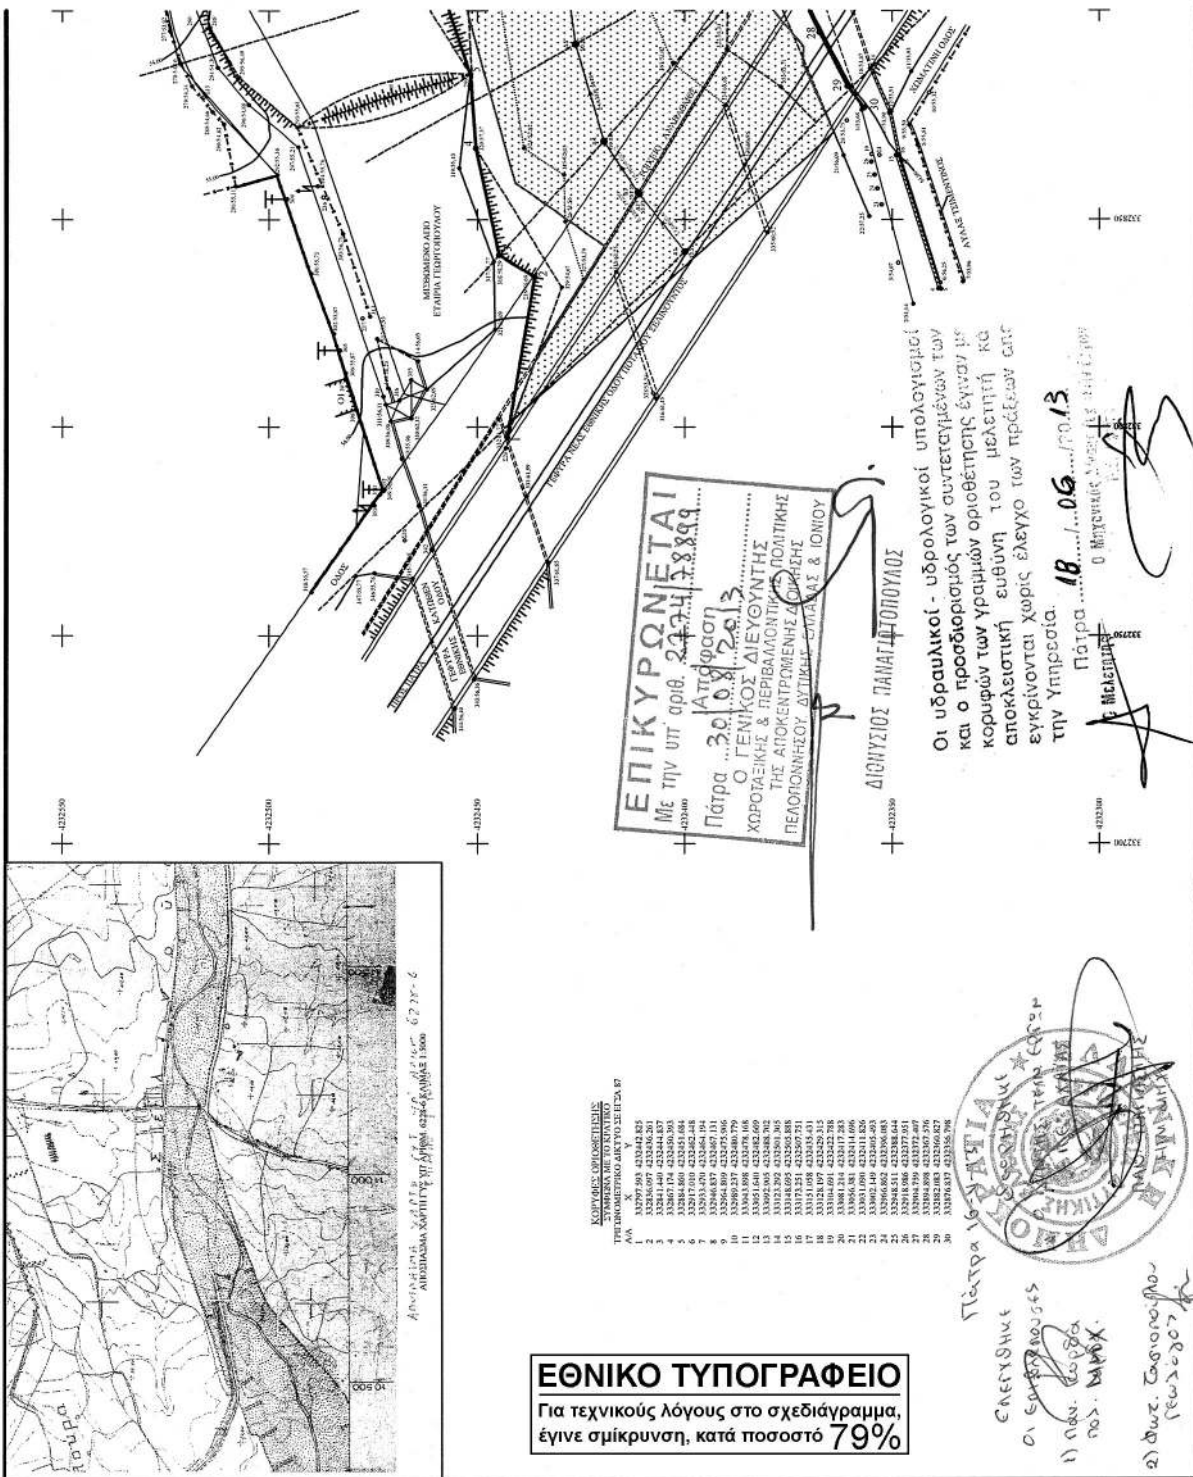

* 0 4 0 0 5 0 4 2 6 0 9 1 3 0 0 0 8 *

ΑΠΟ ΤΟ ΕΘΝΙΚΟ ΤΥΠΟΓΡΑΦΕΙΟ

ΚΑΠΟΔΙΣΤΡΙΟΥ 34 * ΑΘΗΝΑ 104 32 * ΤΗΛ. 210 52 79 000 * FAX 210 52 21 004