



ΕΦΗΜΕΡΙΔΑ ΤΗΣ ΚΥΒΕΡΝΗΣΕΩΣ ΤΗΣ ΕΛΛΗΝΙΚΗΣ ΔΗΜΟΚΡΑΤΙΑΣ

19 Ιουνίου 2026

ΤΕΥΧΟΣ ΤΕΤΑΡΤΟ

Αρ. Φύλλου 504

ΑΠΟΦΑΣΕΙΣ

Αριθμ. 426509

Αναοριοθέτηση του ιστορικού τόπου του οικισμού Γαβαλοχωρίου, Δήμου Αποκορώνου, Περιφερειακής Ενότητας Χανίων, Περιφέρειας Κρήτης.

Η ΥΠΟΥΡΓΟΣ ΠΟΛΙΤΙΣΜΟΥ

Έχοντας υπόψη:

1. Τις διατάξεις:

α) Του ν. 4622/2019 «Επιτελικό Κράτος: Οργάνωση, λειτουργία και διαφάνεια της Κυβέρνησης, των κυβερνητικών οργάνων και της Κεντρικής Δημόσιας Διοίκησης» (Α' 133).

β) Του ν. 2039/1992 «Κύρωση της Σύμβασης για την προστασία της αρχιτεκτονικής κληρονομιάς της Ευρώπης» (Α' 61).

γ) Του Κώδικα νομοθεσίας για την προστασία των αρχαιοτήτων και εν γένει της πολιτιστικής κληρονομιάς» (ν. 4858/2021, Α' 220).

δ) Του π.δ. 4/2018 «Οργανισμός Υπουργείου Πολιτισμού και Αθλητισμού» (Α' 7).

ε) Του άρθρου 1 του π.δ. 77/2023 (Α' 130) σχετικά με τη μετονομασία του Υπουργείου Πολιτισμού και Αθλητισμού σε Υπουργείο Πολιτισμού.

στ) Του π.δ. 79/2023 «Διορισμός Υπουργών, Αναπληρωτών Υπουργών και Υφυπουργών» (Α' 131).

2. Την υπό στοιχεία ΥΠΠΟΑ/ΑΤΝΕΚΕ/567515/2284/14-10-2020 απόφαση Υπουργού «Οργάνωση και Λειτουργία των Συμβουλίων του ν. 3028/2002 στο Υπουργείο Πολιτισμού» (Β' 4612).

3. Το υπό στοιχεία ΥΠΠΟ/275817/17-6-2025 έγγραφο της Υπηρεσίας Νεωτέρων Μνημείων και Τεχνικών Έργων Κρήτης με το οποίο διαβιβάσθηκε ο φάκελος του θέματος στην ΔΠΑΝΣΜ.


4. Την εισήγηση της Διεύθυνσης Προστασίας και Αναστήλωσης Νεώτερων και Σύγχρονων Μνημείων του ΥΠ.ΠΟ. και τα λοιπά στοιχεία του φακέλου.

5. Την ομόφωνη γνωμοδότηση του Κεντρικού Συμβουλίου Νεωτέρων Μνημείων, στην υπ' αρ. 10/20-03-2026 (θέμα 6ο) Συνεδρίασή του.

6. Το γεγονός ότι οι διατάξεις της παρούσας δεν αφορούν σε διοικητική διαδικασία για την οποία υπάρχει υποχρέωση καταχώρισης στο ΕΜΔΔ-ΜΙΤΟΣ.

7. Το γεγονός ότι από την παρούσα απόφαση δεν προκαλείται δαπάνη στον κρατικό προϋπολογισμό, αποφασίζει:

Την αναοριοθέτηση, σύμφωνα με την παρ. δ του άρθρου 2 και τα άρθρα 3 και 17 του ν. 4858/2021, του ιστορικού τόπου του οικισμού Γαβαλοχωρίου, Δήμου Αποκορώνου, Περιφερειακής Ενότητας Χανίων, Περιφέρειας Κρήτης, όπως αυτό οριοθετείται στο Τοπογραφικό Διάγραμμα με στοιχεία Κ1, Κ2, Κ3, ..., Κ64, Κ65, Κ1 υπό κλίμακα 1:1000 και τον πίνακα συντεταγμένων ΕΓΣΑ'87 που συναρτάται σε αυτό, διότι πρόκειται για έναν οικισμό με ενδιαφέροντα αρχιτεκτονικά, τυπολογικά και πολεοδομικά χαρακτηριστικά που διατηρεί τον παραδοσιακό χαρακτήρα του και αποτελεί τεκμήριο της πολιτισμικής και πολιτιστικής εξέλιξης του τόπου.

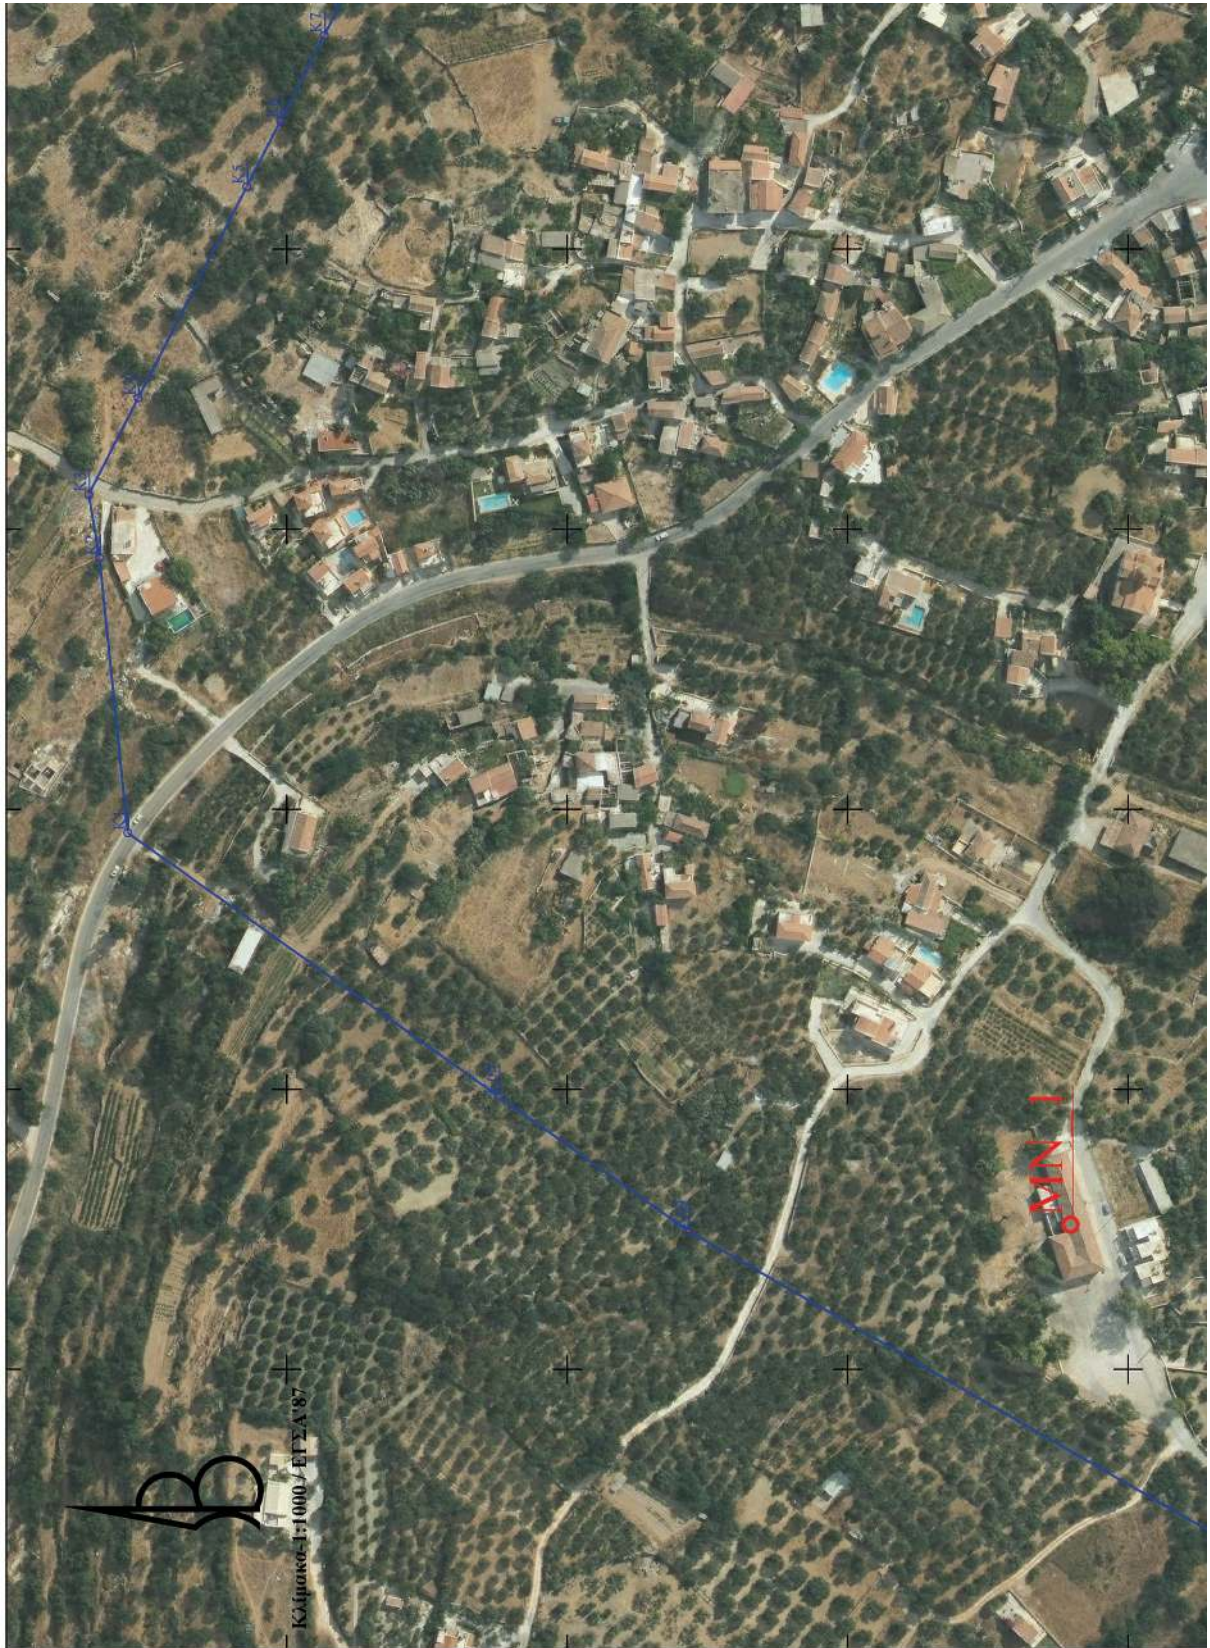

2024000 2024000 2024000 2024000 2024000

ΕΘΝΙΚΟ ΤΥΠΟΓΡΑΦΕΙΟ
Για τεχνικούς λόγους στο σχεδιάγραμμα,
από το ηλεκτρονικό αρχείο, έγινε
σμίκρυνση κατά ποσοστό **37%**





CHARALA Charalamos
MPOS Skaliotis
SKALIOITIS 10:19:43 +03'00'

ΕΛΛΗΝΙΚΗ ΔΗΜΟΚΡΑΤΙΑ
ΥΠΟΥΡΓΕΙΟ ΠΟΛΙΤΙΣΜΟΥ

ΓΕΝΙΚΗ ΔΙΕΥΘΥΝΣΗ ΑΝΑΣΤΑΣΙΑΣ ΜΟΥΣΕΙΩΝ ΚΑΙ ΤΕΧΝΙΚΩΝ ΕΦΕΤΩΝ
ΥΠΗΡΕΣΙΑ ΝΕΩΤΕΡΩΝ ΜΝΗΜΕΙΩΝ & ΤΕΧΝΙΚΩΝ ΕΡΓΩΝ ΚΡΗΤΗΣ

Περιοχή/Ονομασία: ΓΑΒΔΑΧΟΧΩΡΙ
Περιφέρεια Κρήτης / Περιφερειακή Ενότητα Χανίων/Όμιλος: Ανορθωτικό Τοπογραφικό Διάγραμμα Αναδιορθώσεως του Χαρακτηρισμένου ως Ιστορικού Τοπίου (ΦΕΚ ΧΑΡΑΚΤΗΡΙΣΜΟΥ 3778/1980) ΟΙΚΙΣΜΟΥ ΓΑΒΔΑΧΟΧΩΡΙΟΥ

ΘΕΜΑ ΣΧΕΔΙΟΥ: Ανακαίνιση, 2024
Κλίμακα Σχεδίου: 1:1000
Σύστημα Αναφοράς: ΕΓ ΣΑ 97 (Ενοποιητικό Γραμ. Πυγμα. Κ-01/99/044)
Υπόβαθρο: Ορθομοσάϊκό Ελλάδος Κτηματολόγιο 2015, 2007-2009

Αρ. Σχεδίου: **Τ 1.1**


ΔΙΟΙΚΗΣΙΑ ΕΛΛΗΝΙΚΟ ΚΥΒΕΡΝΗΤΩΡΙΟ
ΔΙΟΙΚΗΣΙΑ ΧΑΡΤΗΣ Γ.Χ. ΣΑΝΙΔΑ 380

Παρατηρήσεις:
1. Η αρίθμηση στο σχέδιο γίνεται αναφορικά με το ΕΓ ΣΑ 97 (Ενοποιητικό Γραμ. Πυγμα. Κ-01/99/044) και με τη χρήση του GNSS δικτύου πρότυπου σταθμού JCC-Net.
2. Τα στοιχεία αλληλεπικαλύπτουν στοιχεία από προηγούμενα μετρήματα GDS και (ΕΓΑΜ)05.

Ομάδα Εργασίας:
1. Στέφανος Στεφανίδης / ΠΕ Απολυτήριος Μηχανικός
2. Νικόλαος Αρμάς / ΠΕ Απολυτήριος Μηχανικός
3. Γεώργιος Αρμάς / ΠΕ Απολυτήριος Μηχανικός
4. Βασίλειος Ελιάς / ΠΕ Επιστήμονας Κατασκευών - Κοινωνική Πρόνοια
5. Γεωργία Άννα / ΠΕ Απολυτήριος Μηχανικός
6. Μιχαήλ Σπυριδίου / ΠΕ Απολυτήριος Πλάτωνα
7. Αθανάσιος Τσιφλίδης / ΠΕ Αρχιτέκτονας Μηχανικός

Συντάκτης το εγγραφο με αρ. πρωτοκόλλου: **ΥΝΜΤΕΚ/Γεωγραφικά Υπολογιστικά**
Συντάκτης/Γεωγραφικά Υπολογιστικά: **Ο Αναπληρωτής Προϊστάμενος της Υ.Ν.Μ.Τ.Ε.Κ.**

DIMITRIOS STEFANIS
Μετρήσεις: Γεωγραφικά Υπολογιστικά / ΥΝΜΤΕΚ/Γεωγραφικά Υπολογιστικά
31/12/2024 10:48

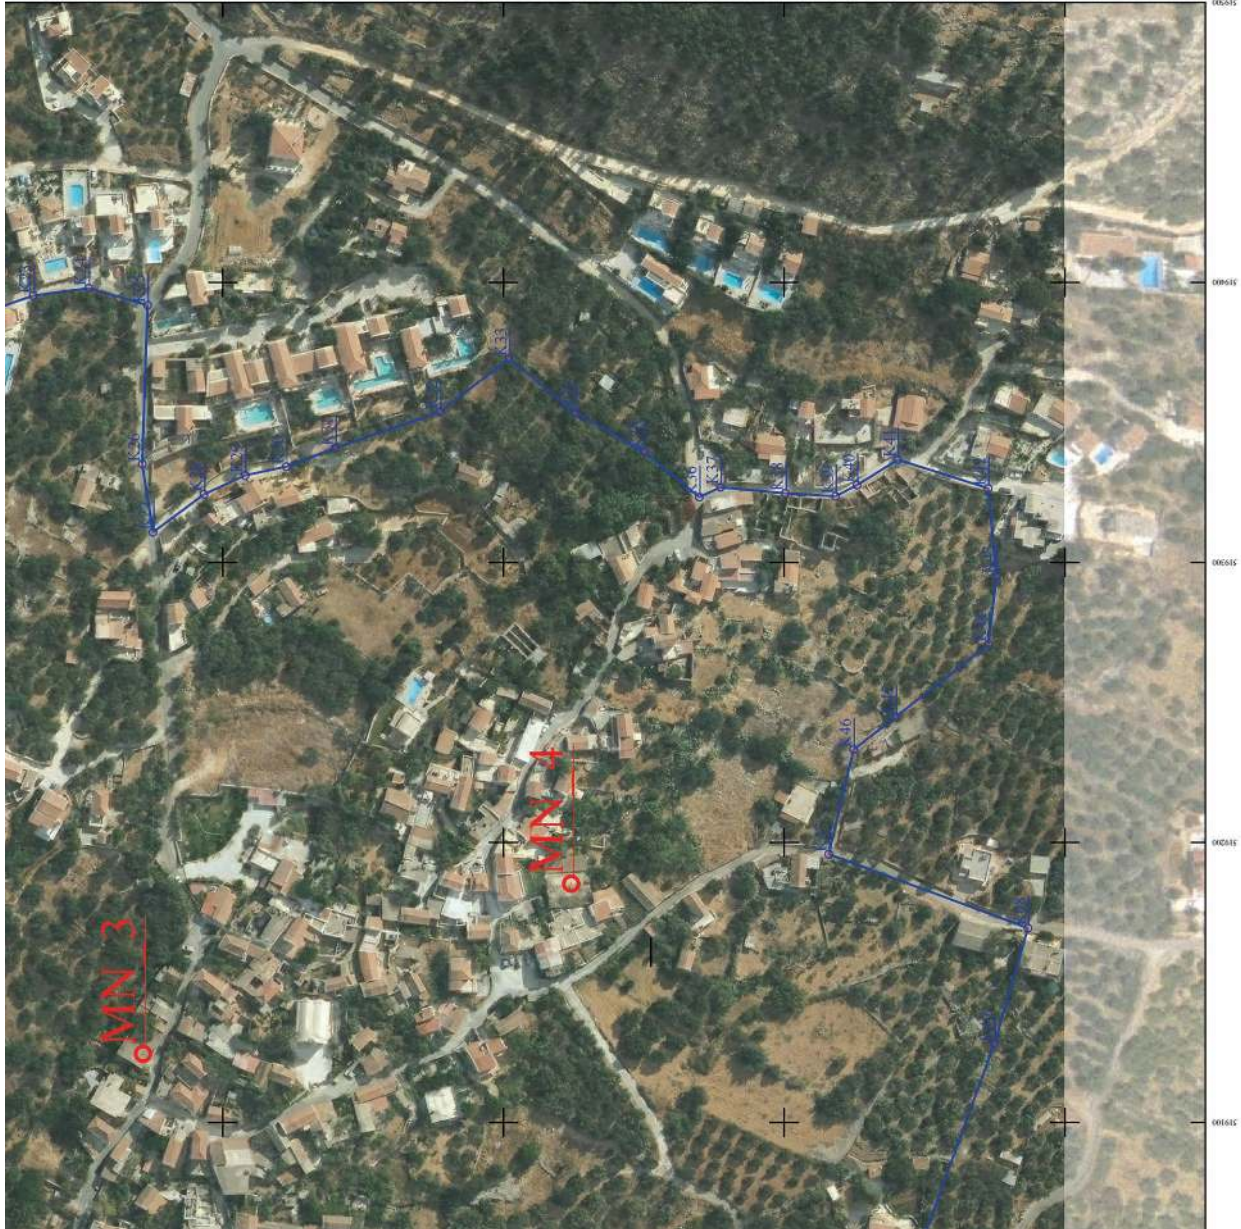



Η απόφαση αυτή να δημοσιευθεί στην Εφημερίδα της Κυβερνήσεως.

Αθήνα, 15 Ιουνίου 2026

Η Υπουργός

ΣΤΥΛΙΑΝΗ ΜΕΝΔΩΝΗ

