



ΕΦΗΜΕΡΙΣ ΤΗΣ ΚΥΒΕΡΝΗΣΕΩΣ

ΤΗΣ ΕΛΛΗΝΙΚΗΣ ΔΗΜΟΚΡΑΤΙΑΣ

ΤΕΥΧΟΣ ΤΕΤΑΡΤΟ

Αρ. Φύλλου 508

16 Νοεμβρίου 2009

ΠΕΡΙΕΧΟΜΕΝΑ

ΑΠΟΦΑΣΕΙΣ

- Έγκριση καθορισμού Οριογραμμής τμήματος Ρέματος
εφαπτόμενου ιδιοκτησίας Γιαλούρη Παναγιώτη στον
οικισμό Μυχού του Δήμου Ευεργέτουλα Λέσβου..... 1
- Κήρυξη ως αναδασωτέας, έκτασης εμβαδού 5188,901 τ.μ.
στη θέση «Πλατσούκα» περιφέρειας νήσου Αλοννή-
σου του Δήμου Αλοννήσου, του Νομού Μαγνησίας... 2
- Κήρυξη ως αναδασωτέας έκτασης συνολικού εμβαδού
3.535,631 τ.μ. στη θέση «Αγ. Βασίλειος» περιφέρειας ΔΔ.
Καπαρελλίου, Δήμου Πλαταιών, του Νομού Βοιωτίας... 3

ΑΠΟΦΑΣΕΙΣ

- Αριθμ. 21756/530 (1)
Έγκριση καθορισμού Οριογραμμής τμήματος Ρέματος
εφαπτόμενου ιδιοκτησίας Γιαλούρη Παναγιώτη στον
οικισμό Μυχού του Δήμου Ευεργέτουλα Λέσβου.

Ο ΓΕΝΙΚΟΣ ΓΡΑΜΜΑΤΕΑΣ
ΠΕΡΙΦΕΡΕΙΑΣ ΒΟΡΕΙΟΥ ΑΙΓΑΙΟΥ

Έχοντας υπόψη:

1. Το ν. 3200/1955 (ΦΕΚ Α' 97) περί διοικητικής απο-
κέντρωσης, όπως τροποποιήθηκε και συμπληρώθηκε
μεταγενέστερα.
2. Τις διατάξεις του π.δ. 39/1983 περί μεταβίβασης
αρμοδιοτήτων του Υπουργού Δημ. Έργων στις Περιφε-
ρειακές Υπηρεσίες (ΦΕΚ Α' 23).
3. Τις διατάξεις του άρθρου 66 του ν. 1622/1986 «περί
Τοπικής Αυτοδιοίκησης, Περιφερειακής Ανάπτυξης και
δημοκρατικού προγραμματισμού» (ΦΕΚ Α' 92) όπως
αντικαταστάθηκαν με τις διατάξεις της παρ. 5 του άρ-
θρου 33 του ν. 1832/1989 (ΦΕΚ Α' 54).
4. Τις διατάξεις του ν. 2503/1997 «Διοίκηση, οργάνωση,
στελέχωση της Περιφέρειας, ρύθμιση θεμάτων για την
Τοπική Αυτοδιοίκηση και άλλες διατάξεις» (ΦΕΚ Α' 107).
5. Την 33/98 εγκύκλιο του Υ.ΠΕ.ΧΩ.Δ.Ε. «Αστυνόμευση
ρεμάτων και συντήρηση αντιπλ/κών έργων».
6. Το ν. 3010/2002 «Εναρμόνιση του ν. 1650/1988 με τις
οδηγίες 97/11 Ε.Ε και 96/61 Ε.Ε διαδικασία οριοθέτησης
και ρυθμίσεις θεμάτων για τα υδατορέματα και άλλες
διατάξεις».

7. Το υπ' αριθμ. 13994/τ.Δ. 5903/30.7.2009 έγγραφο
της Δ.Τ.Υ.Ν.Α. Λέσβου που μας απέστειλε τα εγκεκρι-
μένα Τοπογραφικά Διαγράμματα της οριοθέτησης του
ρέματος εφαπτόμενο ιδιοκτησίας Γιαλούρη Παναγιώτη
στον οικισμό Μυχού Λέσβου.

8. Την Υδραυλική - Υδρολογική Μελέτη που υποβλήθη-
κε με το παραπάνω σχετικό έγγραφο και περιελάμβανε
το ρέμα του θέματος.

9. Την παρέλευση άπρακτης της προθεσμίας του ενός
μηνός που σύμφωνα με το νόμο απαιτείται για τη γνω-
μοδότηση του Δημοτικού Συμβουλίου Ευεργέτουλα.

10. Την υπ' αριθμ. 6116/11.8.2003 απόφαση της Γενικής
Γραμματέως Περιφέρειας Βορείου Αιγαίου «Μεταβίβαση
εξουσίας υπογραφής» «Με εντολή Γενικού Γραμματέα»
στο Γενικό Διευθυντή της Περιφέρειας και στο Διευθυντή
της Διεύθυνσης Δημοσίων Έργων της Περιφέρειας.


11. Την από 16.6.2009 έκθεση οριοθέτησης και τις κατά
πλάτος τομές όπου φαίνονται τα απαιτούμενα τμημα-
τικά έργα διευθέτησης πριν την κατασκευή των οποίων
πρέπει να ληφθούν οι κατά νόμο εγκρίσεις, όπως αυτά
θεωρήθηκαν στις 16.6.2009 από το Τμήμα Εγγ/κών -
Υδρ/κών Έργων και Έργων Περιβάλλοντος της Δ.Τ.Υ.Ν.Α.
Λέσβου, αποφασίζουμε:

Εγκρίνουμε τον καθορισμό των Οριογραμμών τμή-
ματος �έματος, εφαπτόμενο ιδιοκτησίας Γιαλούρη Πα-
ναγιώτη στον οικισμό Μυχού του Δήμου Ευεργέτουλα
Λέσβου, όπως σημειώνονται με μπλε γραμμή στο από
τον Μάιο του 2009 Τοπογραφικό Διάγραμμα κλίμακας
1:500 του Τοπογράφου Μηχανικού Χατζέλλη Μιχάλη,
όπως αυτό ελέγχθηκε και θεωρήθηκε στις 16.6.2009
από το Τμήμα Εγγ/κών - Υδρ/κών Έργων και Έργων
Περιβάλλοντος της Δ.Τ.Υ.Ν.Α. Λέσβου, και σύμφωνα με
τα στοιχεία της Υδρολογικής μελέτης αυτού, της έκ-
θεσης Οριοθέτησης και τις κατά πλάτος τομές όπου
φαίνονται τα απαιτούμενα τμηματικά έργα διευθέτησης
πριν την κατασκευή των οποίων πρέπει να ληφθούν οι
κατά νόμο εγκρίσεις.

Η απόφαση αυτή να δημοσιευθεί στην Εφημερίδα της
Κυβερνήσεως.

Μυτιλήνη, 21 Οκτωβρίου 2009

Ο Γενικός Γραμματέας Περιφέρειας κ.α.α
Ο Γενικός Διευθυντής
ΣΤΕΦΑΝΟΣ ΑΓΑΠΗΤΟΣ

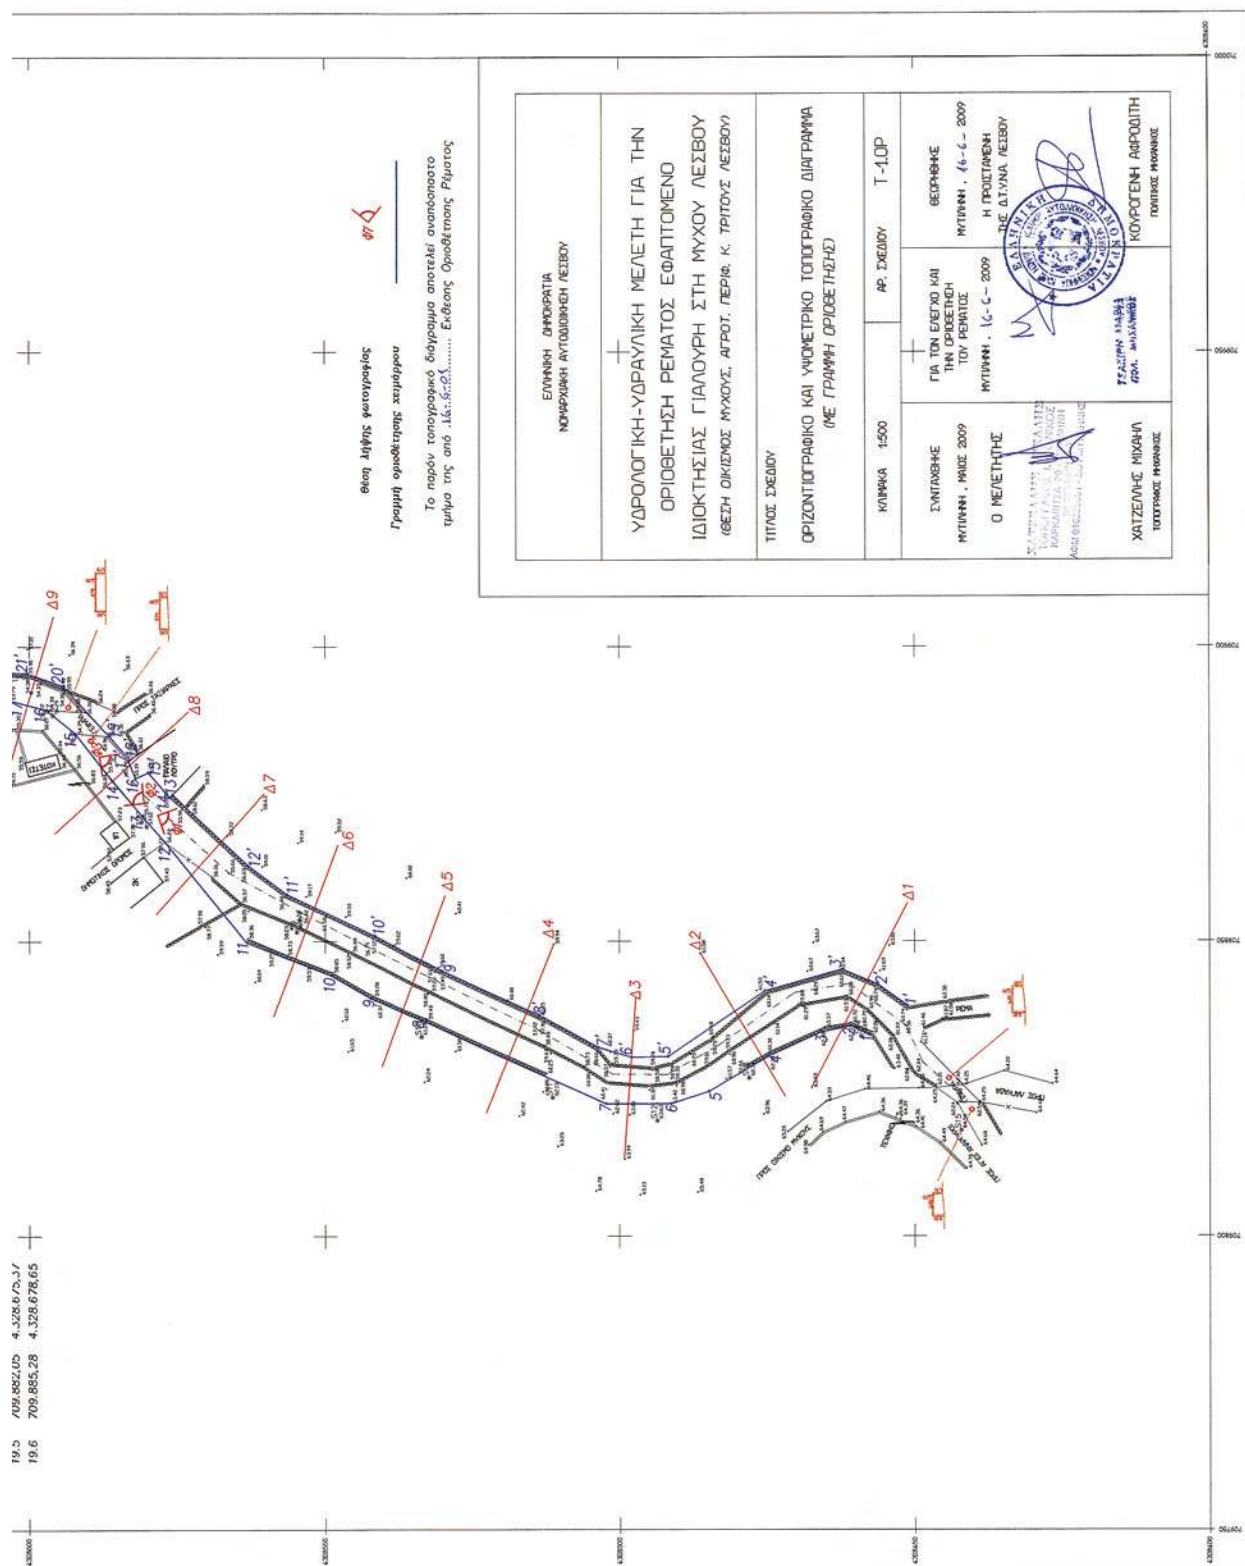

Αριθμ. 3233

(2)

Κήρυξη ως αναδασωτέας, έκτασης εμβαδού 5188,901 τ.μ. στη θέση «Πλατσούκα» περιφέρειας νήσου Αλοννήσου του Δήμου Αλοννήσου, του Νομού Μαγνησίας.

Ο ΓΕΝΙΚΟΣ ΓΡΑΜΜΑΤΕΑΣ ΠΕΡΙΦΕΡΕΙΑΣ ΘΕΣΣΑΛΙΑΣ

Έχοντας υπόψη:

1. Τις διατάξεις του ν. 3200/1955 (ΦΕΚ Α' 97) «Περί Διοικητικής Αποκέντρωσης» όπως τροποποιήθηκαν και συμπληρώθηκαν, μεταγενέστερα, με το ν.δ. 532/1970 (ΦΕΚ Α' 103).

2. Τις διατάξεις του άρθρου 117 παρ. 3 του Συντάγματος της Χώρας.

3. Τις διατάξεις του ν. 998/1979 «Περί προστασίας των Δασών και των Δασικών εν γένει εκτάσεων της Χώρας» και ειδικότερα: α) Του άρθρου 38 παρ. 1 και β) Του άρθρου 41 παρ. 1 και 3.

4. Τις υπ' αριθμ. α) 160417/1180/8.7.1980 και β) 182447/3049/24.9.1980 διαταγές του Υπουργείου Γεωργίας, σχετικές με την κήρυξη εκτάσεων ως αναδασωτέων.

5. Τη διάταξη του άρθρου 1 της παρ. 2 του ν. 2503/30.5.1997 «Περί διοίκησης, αποκέντρωσης, στελέχωσης της Περιφέρειας κ.α. διατάξεις».

6. Την υπ' αριθμ. 5851/22.6.2007 (ΦΕΚ 1157/τ.Β'/2007).

7. Το υπ' αριθμ. 1917/28.9.2009 έγγραφο του Δασαρχείου Σκοπέλου, με το οποίο εισηγείται την κήρυξη ως αναδασωτέας, της αναφερόμενης στο θέμα έκτασης, αποφασίζουμε:

Κηρύσσουμε ως αναδασωτέα, διακατεχόμενη δασική έκταση (δάσος χαλεπίου πεύκης) εμβαδού πέντε χιλι-

άδων εκατόν ογδόντα οκτώ τετραγωνικών μέτρων και εννιοσίων ενός χιλιοστών του τετραγωνικού μέτρου (5188,901 τ.μ.) στη θέση «Πλατσούκα» περιφέρειας νήσου Αλοννήσου του Δήμου Αλοννήσου, του Νομού Μαγνησίας που εκχερσώθηκε και καταλήφθηκε παράνομα. Η έκταση αυτή απεικονίζεται με στοιχεία 1,2,3,4,5,6,7,8,9,10,11,12,13,14,15,16,17,1 στο προσαρτημένο στην παρούσα απόφασή μας τοπογραφικό διάγραμμα, κλίμακας 1:1.000, το οποίο αποτελεί αναπόσπαστο μέρος αυτής και έχει όρια:

Βόρεια: Αγροτική οδός - Μη δασική έκταση (ελαιόδεντρα)

Νότια: Βραχώδης ακτή - Γκρεμός - Θάλασσα

Ανατολικά: Αγροτική οδός - Δάσος χαλεπίου πεύκης

Δυτικά: Μη δασική έκταση (ελαιόδεντρα, κτίρια)

Σκοπός της κήρυξης της ανωτέρω έκτασης ως αναδασωτέας είναι, η διατήρηση του δασικού χαρακτήρα αυτής, ο αποκλεισμός διάθεσής της για άλλη χρήση και η αποκατάσταση με φυσική αναγέννηση της καταστραφείσης δασικής βλάστησης, αποτελούμενης από χαλέπιο πεύκη με βαθμό συγκομώσεως μεγαλύτερο του 0,25.

Η απόφαση αυτή να δημοσιευθεί στην Εφημερίδα της Κυβερνήσεως.

Λάρισα, 13 Οκτωβρίου 2009


Ο Γενικός Γραμματέας Περιφέρειας κ.α.α.

Ο Γενικός Διευθυντής

ΚΩΝ/ΝΟΣ ΜΕΓΑΣ

ΤΟΠΟΓΡΑΦΙΚΟ ΔΙΑΓΡΑΜΜΑ ΕΚΧΕΡΣΩΘΕΙΣΑΣ ΕΚΤΑΣΗΣ Η ΟΠΟΙΑ ΒΡΙΣΚΕΤΑΙ ΣΤΗ ΘΕΣΗ ΠΛΑΤΣΟΥΚΑ
ΝΗΣΟΥ ΑΛΟΝΝΗΣΟΥ ΤΟΥ ΔΗΜΟΥ ΑΛΟΝΝΗΣΟΥ ΣΥΝΟΛΙΚΟΥ ΕΜΒΑΔΟΥ Ε=5.188,901τ.μ.
ΑΠΟΤΕΛΛΟΥΜΕΝΗ ΑΠΟ ΔΑΣΟΣ ΧΑΛΕΠΙΟΥ ΠΕΥΚΗΣ

ΑΝΗΚΕΙ ΣΤΗΝ 3233/13-10-2009..... ΑΠΟΦΑΣΗ Γ. Γ. Π. ΘΕΣΣΑΛΙΑΣ

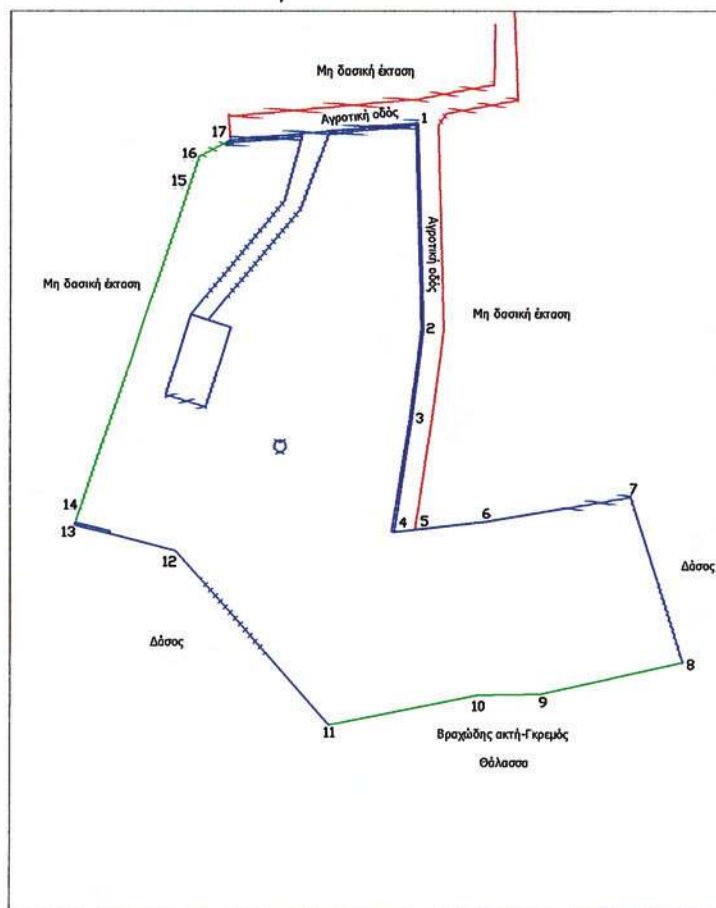

ΧΑΡΤΗΣ ΠΡΟΣΑΝΑΤΟΛΙΣΜΟΥ
ΚΛΙΜΑΚΑ 1:10000



ΥΠΟΜΝΗΜΑ
ΚΛΙΜΑΚΑ 1:1000
— Όρια έκτασης όπου έγιναν παράνομες επεμβάσεις
— Οδικό δίκτυο
▨ Παράνομες επεμβάσεις εντός της έκτασης

ΕΘΝΙΚΟ ΤΥΠΟΓΡΑΦΕΙΟ
Για τεχνικούς λόγους στο σχεδιάγραμμα,
έγινε σμίκρυνση, κατά ποσοστό 79%

Συντεταγμένες			Συντεταγμένες		
Σημείο	X	Y	Σημείο	X	Y
1	489234.8520	4333110.5700	11	489220.0800	4333009.4850
2	489235.7890	4333075.8660	12	489194.3770	4333038.3940
3	489233.8370	4333060.5730	13	489177.5200	4333042.6300
4	489230.9690	4333041.5130	14	489178.1570	4333044.5320
5	489234.3960	4333041.9030	15	489197.0190	4333100.8860
6	489246.2610	4333043.2520	16	489196.3750	4333104.9360
7	489270.3440	4333047.3990	17	489203.5480	4333107.6800
8	489279.1550	4333019.8810			
9	489255.4220	4333014.6920			
10	489244.9380	4333014.5060			

ΘΕΩΡΗΘΗΚΕ

Σκόπελος 22-9-2009

Ο Συντάκτης

Χατζηγιάννου Στέφανος
Δασολόγος με βαθμό Β'

Σκόπελος 22-9-2009
Ο Αναπληρωτής Προϊστάμενος
Δασαρχείου Σκοπέλου

Γαβριηλίδης Κωνσταντίνος
Δασολόγος με βαθμό Β'

ΘΕΩΡΗΘΗΚΕ

Λάρισα 13-10-2009
Ο Γενικός Γραμματέας
Περιφέρειας Θεσσαλίας α.α

Κωνσταντίνος Μέγας

Αριθμ. 3956

(3)

Κήρυξη ως αναδασωτέας έκτασης συνολικού εμβαδού 3.535,631 τ.μ. στη θέση «Αγ. Βασίλειος» περιφέρειας Δ.Δ. Καπαρελλίου, Δήμου Πλαταιών, του Νομού Βοιωτίας.

Ο ΓΕΝΙΚΟΣ ΓΡΑΜΜΑΤΕΑΣ
ΠΕΡΙΦΕΡΕΙΑΣ ΣΤΕΡΕΑΣ ΕΛΛΑΔΑΣ

Έχοντας υπόψη:

1. Τις διατάξεις των άρθρων 24 παρ. 1 και 117 παρ. 3 του Συντάγματος.

2. Τις διατάξεις του ν. 2503/1997 « Διοίκηση, οργάνωση, στελέχωση της Περιφέρειας, ρύθμιση θεμάτων για την τοπική αυτοδιοίκηση και άλλες διατάξεις» (ΦΕΚ 107 Α').

3. Τις διατάξεις του ν. 998/1979 «Περί προστασίας των δασών και των δασικών εν γένει εκτάσεων της χώρας» (ΦΕΚ 289 Α') όπως τροποποιήθηκαν με τον ν. 3208/2003 (ΦΕΚ 303 Α') και συγκεκριμένα:

α) του άρθρου 41 παρ. 1

β) του άρθρου 38 παρ. 1

4. Τις διαταγές του Υπουργείου Αγροτικής Ανάπτυξης και τροφίμων:

α) 160417/1180/8.7.1980

β) 182447/3049/24.9.1980

5. Την υπ' αριθμ. 2594/31.5.2007 (Φ.Ε.Κ./Β'/957/14.6.2007) απόφαση του Γ.Γ.Π.Σ.Ε. που αναφέρεται στην παροχή εξουσιοδότησης του δικαιώματος υπογραφής «Με εντολή Γενικού Γραμματέα» στους προϊστάμενους των Δασικών Υπηρεσιών, όπως εξακολουθεί να ισχύει με την υπ' αριθμ. 11090/1073/12.2.2009 όμοια (Φ.Ε.Κ./Β'/346/26.2.2009).

6. Την υπ' αριθμ. 2957/14.9.2009 πρόταση του Δασαρχείου Θηβών από την οποία προκύπτει ότι η έκταση που αναφέρεται στο θέμα είχε κατά το χρόνο καταστροφής της, που έγινε από παράνομη εκχέρσωση και υλοτομία, σύμφωνα με την από 9.7.2009 έκθεση αυτοψίας και φωτοερμηνείας της Δασολόγου Άννας Καρούλη, Δασικό χαρακτήρα κατά την έννοια του άρθρου 3 παρ. 2 του ν. 998/1979, όπως τροποποιήθηκε με το άρθρο 1 του ν. 3208/2003 καλυπτόμενη από αείφυλλα πλατύφυλλα και ως εκ τούτου επιβάλλεται η κήρυξή της ως αναδασωτέας.

7. Την υπ' αριθμ. 3019/1.10.2009 αναφορά και σύμφωνη γνώμη της Δ/σης Δασών Ν. Βοιωτίας, αποφασίζουμε:

Κηρύσσουμε ως αναδασωτέα τη διακατεχόμενη δασική έκταση συνολικού εμβαδού 3.535,631 τ.μ. στη θέση «Αγ. Βασίλειος» περιφέρειας Δ.Δ. Καπαρελλίου, Δήμου Πλαταιών, του Νομού Βοιωτίας, με σκοπό αφ' ενός μεν τη διατήρηση του δασικού της χαρακτήρα, ώστε να αποκλειστεί η διάθεσή της για άλλο προορισμό αφ' ετέρου δε την επαναδημιουργία της δασικής βλάστησης με φυσική ή τεχνητή αναγέννηση.

Απεικονίζεται με τα στοιχεία: ΤΜΗΜΑ Α- ΤΜΗΜΑ Β- ΤΜΗΜΑ Γ & ΤΜΗΜΑ Δ όπως φαίνεται στο συνημμένο διάγραμμα και προσδιορίζεται επακριβώς από τις συνημμένες συντεταγμένες σημείων, τα οποία αποτελούν αναπόσπαστο μέρος της αποφάσεως αυτής και έχει όρια:

Ανατολικά: Με εκτάσεις δασικής μορφής.

Δυτικά: Με έκταση μη δασικής μορφής (αριθ. 73/2004 πρ. χαρ/σμού) και αγροτικό δρόμο.

Βόρεια: Με ασφαλτόδρομο και έκταση δασικής μορφής (αριθ. 73/2004 πρ. χαρ/σμού).

Νότια: Με έκταση μη δασικής μορφής (ελαιώνα) και αγροτικό δρόμο.

Η απόφαση αυτή ισχύει από της κοινοποιήσεώς της αρμοδίως και προ της δημοσιεύσεώς της στην Εφημερίδα της Κυβερνήσεως (άρθρο 37 ν. 3200/1955).

Επιτρέπεται υποβολή κατ' αυτής αίτησης ακύρωσης στο Σ.Τ.Ε. μέσα σε προθεσμία εξήντα (60) ημερών, που αρχίζει από την επομένη της δημοσίευσής της (άρθρο 46 π.δ. 18/1989).

Από τις διατάξεις της απόφασης αυτής δεν προκαλείται δαπάνη σε βάρος του Κρατικού Προϋπολογισμού.

Η απόφαση αυτή να δημοσιευθεί στην Εφημερίδα της Κυβερνήσεως.


Λαμία, 23 Οκτωβρίου 2009

Με εντολή Γενικού Γραμματέα Περιφέρειας
Ο Διευθυντής Δασών
ΑΝΔΡΕΑΣ ΠΑΠΑΝΔΡΕΟΥ

ΤΟΠΟΓΡΑΦΙΚΟ ΣΧΕΔΙΑΓΡΑΜΜΑ

Αναδασωτέας δασικής έκτασης με στοιχεία (1,2,..., 36,1) συνολικού εμβαδού 3.535,631 τ.μ., στη θέση «Αγ. Βασίλειος» Δ.Δ. Καπαρrellίου Δήμου Πλαταιών εντός της οποίας εκτελέστηκε παράνομη υλοτομία, εκχέρωση μέρους της υπότροφης βλάστησης, κλάδεμα αγριελιών και αλλαγή μορφής χρήσης της έκτασης.

ΚΛΙΜΑΚΑ 1 : 1.000

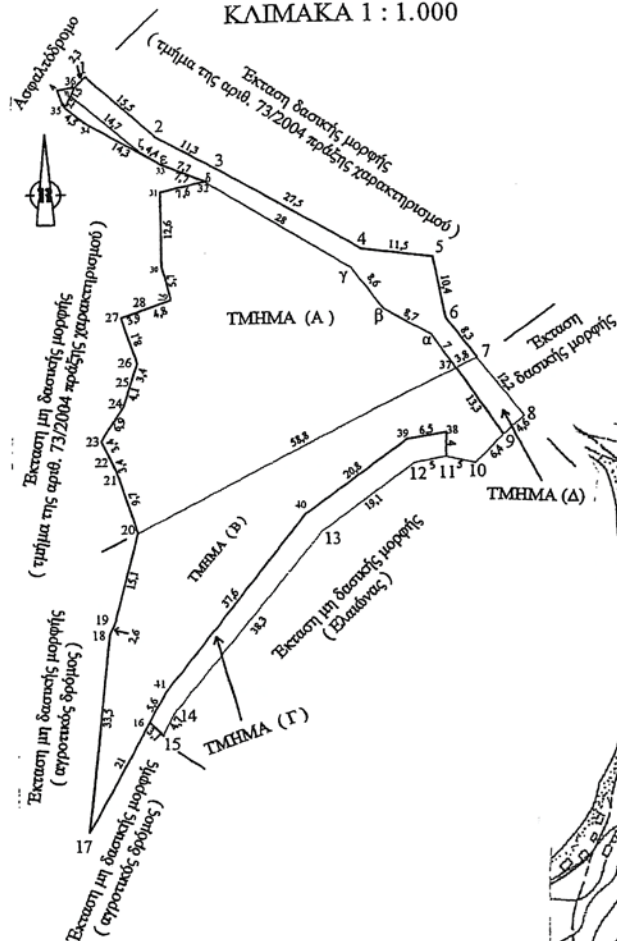
**ΥΠΟΜΝΗΜΑ ΤΟΠΟΓΡΑΦΙΚΟΥ**

ΤΜΗΜΑ (Α): δασική έκταση με στοιχεία 1,2,...,7,37,20,21,...,36,1, εμβαδού 2.129,795 τ.μ., εντός της οποίας έγινε παράνομη εκχέρωση και τμήμα της διαμορφώθηκε σε δρόμο.

ΤΜΗΜΑ (Β): δασική έκταση με στοιχεία 9,10,11,38,39,40,41,16,17,18,19,20,37,9, εμβαδού 1.100,330 τ.μ., εντός της οποίας έγινε παράνομη εκχέρωση, υλοτομία ενός χλωρού πεύκου και πρωτογενές κλάδεμα αγριελιών.

ΤΜΗΜΑ (Γ): δασική έκταση με στοιχεία 11,12,...,16,41,40,39,38,11, εμβαδού 251,992 τ.μ., εντός της οποίας έγινε παράνομη εκχέρωση και διαμορφώθηκε σε δρόμο προσπέλασης.

ΤΜΗΜΑ (Δ): δασική έκταση με στοιχεία 7,8,9,37,7, εμβαδού 53,514 τ.μ., εντός της οποίας έγινε παράνομη εκχέρωση και διαμορφώθηκε σε δρόμο.

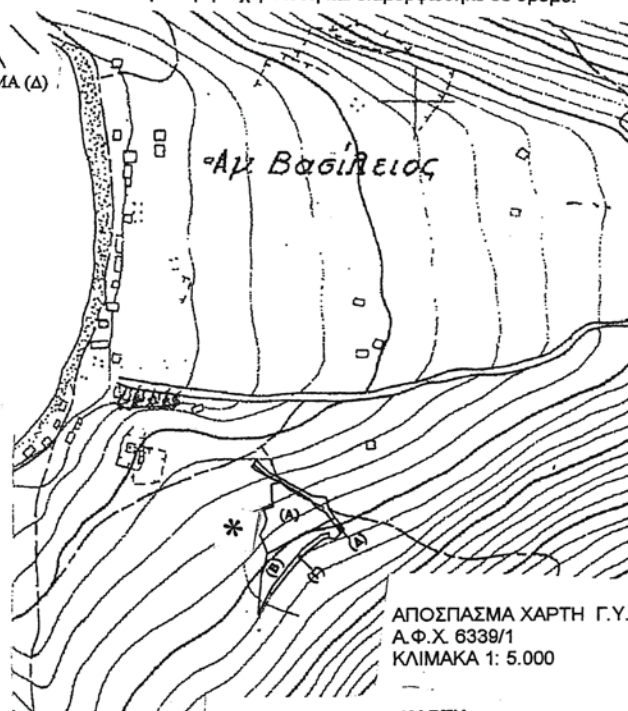

ΑΠΟΣΠΑΣΜΑ ΧΑΡΤΗ Γ.Υ.Σ
Α.Φ.Χ. 6339/1
ΚΛΙΜΑΚΑ 1: 5.000

ΕΘΝΙΚΟ ΤΥΠΟΓΡΑΦΕΙΟ

Για τεχνικούς λόγους στο σχεδιάγραμμα, έγινε σμίκρυνση, κατά ποσοστό 79%

ΥΠΟΜΝΗΜΑ ΧΑΡΤΗ

* : Έκταση εντός της οποίας εκτελέστηκαν παράνομες επεμβάσεις
Εμβαδόν : (3.535,631) τ.μ.
Δασική θέση : «Αγ. Βασίλειος» Δ.Δ. Καπαρrellίου Δήμου Πλαταιών

Ανήκει στην αριθ. ...3956/2009.....
απόφασή μας.
ΘΕΩΡΗΘΗΚΕ
10 - 2009
Με εντολή Γεν. Γραμματέα Περ. Στερεάς Ελλάδας
Ο Αντ. Δασών
Ανδρέας Παναγιώτου

ΕΛΕΓΧΘΗΚΕ
Θήβα 14-09-2009
Ο ΔΑΣΑΡΧΗΣ
Σάββας Κατσιάνης
Δασολόγος

Θήβα 14-09-2009
Η ΣΥΝΤΑΚΤΡΙΑ
Αννα Καρούλη
Δασολόγος

ΣΥΝΤΕΤΑΓΜΕΝΕΣ ΣΗΜΕΙΩΝ (ΕΓΣΑ'87)

Ανήκει στην αριθ. 3956/2009 απόφασή μας

ΤΜΗΜΑ (Α)

Εμβ.(1,2,...,7,37,20,21,...,36,1)=2.129,795 τ.μ.

1. X=424909.441 Y=4225894.584
2. X=424920.781 Y=4225883.998
3. X=424930.559 Y=4225878.430
4. X=424954.190 Y=4225864.427
5. X=424965.611 Y=4225863.078
6. X=424967.598 Y=4225852.869
7. X=424972.578 Y=4225846.212
37. X=424969.161 Y=4225844.467
20. X=424916.806 Y=4225817.729
21. X=424913.920 Y=4225826.981
22. X=424912.620 Y=4225830.081
23. X=424911.120 Y=4225833.081
24. X=424914.920 Y=4225838.881
25. X=424916.120 Y=4225842.781
26. X=424917.120 Y=4225845.981
27. X=424914.620 Y=4225853.681
28. X=424918.320 Y=4225854.881
29. X=424922.820 Y=4225856.481
30. X=424921.420 Y=4225861.981
31. X=424921.420 Y=4225874.581
32. X=424928.814 Y=4225876.279
33. X=424921.745 Y=4225879.212
34. X=424909.475 Y=4225886.529
35. X=424906.020 Y=4225889.381
36. X=424907.892 Y=4225892.868

ΤΜΗΜΑ (Γ)

Εμβ.(11,12,...,15,16,41,40,39,38,11)=251,992 τ.μ.

11. X=424967.296 Y=4225829.871
12. X=424962.385 Y=4225828.931
13. X=424947.096 Y=4225817.505
14. X=424922.740 Y=4225787.903
15. X=424920.432 Y=4225783.777
16. X=424918.254 Y=4225785.953
41. X=424920.918 Y=4225790.891
40. X=424944.348 Y=4225820.345
39. X=424961.050 Y=4225832.688
38. X=424967.397 Y=4225833.836

ΤΜΗΜΑ (Β)

Εμβ.(9,10,11,38,39,40,41,16,17,18,19,20,37,9)=1.100,330 τ.μ.

9. X=424976.601 Y=4225833.391
10. X=424972.180 Y=4225828.802
11. X=424967.296 Y=4225829.871
38. X=424967.397 Y=4225833.836
39. X=424961.050 Y=4225832.688
40. X=424944.348 Y=4225820.345
41. X=424920.918 Y=4225790.891
16. X=424918.254 Y=4225785.953
17. X=424908.279 Y=4225767.462
18. X=424912.018 Y=4225800.738
19. X=424912.956 Y=4225803.134
20. X=424916.806 Y=4225817.729
37. X=424969.161 Y=4225844.467

ΤΜΗΜΑ (Δ)

Εμβ.(7,8,9,37,7)= 53,514 τ.μ.

7. X=424972.578 Y=4225846.212
8. X=424979.995 Y=4225836.543
9. X=424976.601 Y=4225833.391
37. X=424969.161 Y=4225844.467



* 0 4 0 0 5 0 8 1 6 1 1 0 9 0 0 8 *

ΑΠΟ ΤΟ ΕΘΝΙΚΟ ΤΥΠΟΓΡΑΦΕΙΟ

ΚΑΠΟΔΙΣΤΡΙΟΥ 34 * ΑΘΗΝΑ 104 32 * ΤΗΛ. 210 52 79 000 * FAX 210 52 21 004
ΗΛΕΚΤΡΟΝΙΚΗ ΔΙΕΥΘΥΝΣΗ: <http://www.et.gr> - e-mail: webmaster.et@et.gr