

ΕΦΗΜΕΡΙΣ ΤΗΣ ΚΥΒΕΡΝΗΣΕΩΣ

ΤΗΣ ΕΛΛΗΝΙΚΗΣ ΔΗΜΟΚΡΑΤΙΑΣ

ΤΕΥΧΟΣ ΤΕΤΑΡΤΟ

Αρ. Φύλλου 51

14 Φεβρουαρίου 2012

ΠΕΡΙΕΧΟΜΕΝΑ

ΑΠΟΦΑΣΕΙΣ

- Καθορισμός ορίων αιγιαλού, παραλίας στη θέση «Κασίδι και Κομμένο», νήσου Σύρου..... 1
- Εν μέρει ανάκληση της υπ' αριθμ. 799/6-5-1982 (ΦΕΚ 462/Δ'/20-9-1982) απόφασης Νομάρχης Κεφαλληνίας όπως τροποποιήθηκε και ισχύει σήμερα, περί κήρυξης έκτασης ως αναδασωτέας για έκταση εμβαδού 270,65875 στρεμμάτων που βρίσκεται στην περιοχή των Τοπικών Κοινοτήτων Σπαρτιών, Κεραμειών, Πεσσάδας Δημοτικής Ενότητας Λειβαθούς Δήμου Κεφαλονιάς Ν. Κεφ/νιάς..... 2

ΑΠΟΦΑΣΕΙΣ

- Αριθμ. 1840/426 (1)
- Καθορισμός ορίων αιγιαλού, παραλίας στη θέση «Κασίδι και Κομμένο», νήσου Σύρου.

Ο ΓΕΝΙΚΟΣ ΓΡΑΜΜΑΤΕΑΣ ΑΠΟΚΕΝΤΡΩΜΕΝΗΣ ΔΙΟΙΚΗΣΗΣ ΑΙΓΑΙΟΥ

Έχοντας υπόψη:

1. Τις διατάξεις των άρθρων 3 και 5 του Ν. 2971/2001 (ΦΕΚ 285/Α'/19-12-2001) «περί αιγιαλού και παραλίας».
2. Τις διατάξεις του άρθρου 113 του Ν. 3978/2011 (ΦΕΚ 137/Α'/2011)
3. Τις διατάξεις του Ν.Δ. 439/70 «περί συμπληρώσεως των διατάξεων περί αιγιαλού».
4. Τις διατάξεις του 3200/55 «περί διοικητικής αποκέντρωσης», όπως αυτές τροποποιήθηκαν και ισχύουν σήμερα με τα Ν.Δ. 532/1970, Β.Δ. 704/1970, Β.Δ. 705/1970, Β.Δ. 192/1972, Π.Δ. 71/1984, Π.Δ. 347/1986, Ν. 2026/1992 και Π.Δ. 97/1993.
5. Τις διατάξεις του άρθρου 19 παραγρ. 5 Ν. 2344/1995, του άρθρου 52 παρ. 6 Ν. 2218/1994, του άρθρου 4 παρ. 7 του Ν. 2240/1994, δυνάμει των οποίων αρμοδιότητες του Υπουργείου Οικονομικών που είχαν μεταβιβασθεί στους Νομάρχες, ανήκουν στον Περιφερειακό Δ/ντή, σε συνδυασμό με αυτές του άρθρου 14 παρ. 2 του Ν. 2399/96 με τις οποίες προβλέπεται η κατάργηση των θέσεων των Περιφερειακών Δ/ντών, οι αρμοδιότητες πλέον του οποίου

περιήλθαν στο Γενικό Γραμματέα της Περιφέρειας και ασκούνται από τον αναπληρωτή Περιφερ. Δ/ντή.

6. Τις διατάξεις του τετάρτου εδαφίου της παρ. 2 του άρθρου 1 και της παρ. 6 του ίδιου άρθρου του Ν. 2503/97 «Διοίκηση, οργάνωση, στελέχωση της Περιφέρειας, ρύθμιση θεμάτων για την Τοπική Αυτοδιοίκηση και άλλες διατάξεις» (ΦΕΚ 107 Α'), σύμφωνα με τις οποίες οι Περιφερειακές Υπηρεσίες του Υπουργείου Οικονομικών, που συγκροτούσαν την Περιφερειακή Διοίκηση του Νομού ή της Νομαρχίας, δεν υπήχθησαν στην ενιαία οργανική μονάδα της Περιφέρειας, ούτε καταργήθηκαν αλλά αποτελούν από 1-9-1997, Υπηρεσίες του Υπουργείου Οικονομικών.

7. Το υπ' αριθμ. 28979/31-7-1997 έγγραφο της Διεύθυνσης Διοίκησης του Υπουργείου Εσωτερικών, Δημ. Διοίκησης και Αποκέντρωσης, σύμφωνα με το οποίο οι αρμοδιότητες του Γενικού Γραμματέα της Περιφέρειας σε θέματα Υπηρεσιών του Υπουργείου Οικονομικών, μεταφέρονται από 1-9-1997 στον Υπουργό Οικονομικών.

8. Τον Ν. 3220/2004, «Μέτρα αναπτυξιακής και κοινωνικής πολιτικής - αντικειμενοποίηση του φορολογικού ελέγχου κ.α διατάξεις» (ΦΕΚ 15/Α'/28-1-2004).

9. Την υπ' αριθμ. 1030067/296/Α006/7-4-2004, εγκύκλιο, της Διεύθυνσης Οργάνωσης του Υπουργείου Οικονομίας και Οικονομικών.

10. Την υπ' αριθμ. 562/2005 Γνωμοδότηση του Νομικού Συμβουλίου του Κράτους σχετικά με την διάταξη του άρθρου 5 παρ. 5 εδ. γ' του Ν.2971/2001.

11. Τις διατάξεις των άρθρων 6, 280 και 283 του Ν. 3852/2010 «Νέα Αρχιτεκτονική της Αυτοδιοίκησης και της Αποκεντρωμένης Διοίκησης - Πρόγραμμα Καλλικράτης» (ΦΕΚ 87/Α'/7-6-2010).

12. Το υπ' αριθμ. 143/2010 Π.Δ/γμα (ΦΕΚ 236/Α'/27.12.2010) των Υπουργών Εσωτερικών Αποκέντρωσης και Ηλεκτρονικής Διακυβέρνησης και Οικονομικών, που αφορά στη σύσταση του Οργανισμού της Αποκεντρωμένης Διοίκησης Αιγαίου.

13. Το υπ' αριθμ. Δ6Α1022671/ΕΞ/10-02-2011 έγγραφο της Γενικής Γραμματείας Φορολογικών και Τελωνιακών Θεμάτων του Υπουργείου Οικονομικών περί «Αρμοδιότητας Υπογραφής».

14. Την υπ' αριθμ. 1551/17.3.2011 απόφαση του Γενικού Γραμματέα της Αποκεντρωμένης Διοίκησης Αιγαίου (ΦΕΚ 483/Β'/29.3.2011) περί παροχής εξουσιοδότησης

υπογραφής πράξεων και εγγράφων «Με εντολή Γενικού Γραμματέα» στον Προϊστάμενο της Γενικής Διεύθυνσης Εσωτερικής Λειτουργίας της Αποκεντρωμένης Διοίκησης Αιγαίου και στους Προϊσταμένους των οργανικών μονάδων αυτής.

15. Την από 23-9-2010 έκθεση της επιτροπής καθορισμού των ορίων αιγιαλού, παραλίας, στην περιοχή «Κασίδι και Κομμένο», νήσου Σύρου και το από Σεπτέμβριο του 2010 τοπογραφικό, υψομετρικό και κτηματολογικό διάγραμμα, εξαρτημένο από το κρατικό δίκτυο (ΕΓΣΑ '87), κλίμακας 1:500, το οποίο συντάχθηκε από τον Αγρονόμο Τοπογράφο Μηχανικό Γεώργιο Παπακωνσταντίνου, σε μία πινακίδα, ελέγχθηκε για την ακρίβεια της αποτύπωσης στις 23-9-2010 από τον Θεόδωρο Κιουπιδή, Τεχνολόγο Τοπογράφο Μηχανικό της Κτηματικής Υπηρεσίας Ν. Κυκλάδων και θεωρήθηκε από την Γεωργία Γιαντσελίδου, Προϊσταμένη της Κτηματικής Υπηρεσίας Ν. Κυκλάδων την ίδια, ημερομηνία.

16. Το υπ' αριθμ. Φ.544.5/632/11/21-7-2011 έγγραφο του ΓΕΝ.

17. Το υπ' αριθμ. Φ. 119/204515/22-11-2011 έγγραφο του Γενικού Επιτελείου Εθνικής Άμυνας, αποφασίζουμε:

Επικυρώνουμε την από 23-9-2010 έκθεση της επιτροπής καθορισμού των ορίων αιγιαλού, παραλίας, στη θέση «Κασίδι και Κομμένο», νήσου Σύρου, καθώς επίσης και το από Σεπτέμβριο του 2010 τοπογραφικό, υψομετρικό και κτηματολογικό διάγραμμα, εξαρτημένο από το κρατικό δίκτυο (ΕΓΣΑ '87), κλίμακας 1:500, το οποίο συντάχθηκε από τον Αγρονόμο Τοπογράφο Μηχανικό Γεώργιο Παπακωνσταντίνου, σε μία πινακίδα, ελέγχθηκε για την ακρίβεια της αποτύπωσης στις 23-9-2010 από τον Θεόδωρο Κιουπιδή, Τεχνολόγο Τοπογράφο Μηχανικό της Κτηματικής Υπηρεσίας Ν. Κυκλάδων και θεωρήθηκε από την Γεωργία Γιαντσελίδου, Προϊσταμένη της Κτηματικής Υπηρεσίας Ν. Κυκλάδων την ίδια, ημερομηνία.

1. Καθορίζουμε επί του ανωτέρω τοπογραφικού διαγράμματος:

α) Την οριογραμμή του αιγιαλού με κόκκινη συνεχή πολυγωνική γραμμή και στοιχεία 1, 2, 3 18, 19, 20.

β) Την οριογραμμή της παραλίας με κίτρινη συνεχή πολυγωνική γραμμή και στοιχεία 1', 2', 3', 18', 19', 20'.

2. Αποφαινόμαστε ότι δεν υφίσταται παλαιός αιγιαλός.

3. Η ζώνη παραλίας έχει πλάτος 10 μ. διότι διαφορετικά δεν εξυπηρετούνται οι σκοποί του άρθρου 1 παρ. 2 του Ν. 2971/2001.

Στη ζώνη του αιγιαλού υπάρχουν κτίσματα, πέργκολα, δεξαμενή, αυλές, φούρνος, τμήματα ξερολιθοδομής.

Δεν εξαιρούνται οι κατασκευές (τμήματα ξερολιθοδομής, κτίσματα, αυλή) που βρίσκονται στη ζώνη παραλίας.

Η απόφαση αυτή να δημοσιευθεί στην Εφημερίδα της Κυβερνήσεως.

Ερμούπολη, 19 Ιανουαρίου 2012

Με εντολή

Γενικού Γραμματέα Αποκεντρωμένης Διοίκησης

Η Γενική Διευθύντρια
ΒΑΣΙΛΙΚΗ ΜΠΑΛΑΣΚΑ

ΕΚΘΕΣΗ ΕΠΙΤΡΟΠΗΣ ΚΑΘΟΡΙΣΜΟΥ ΤΩΝ ΟΡΙΩΝ ΤΟΥ ΑΙΓΙΑΛΟΥ (Άρθρο 3 Ν. 2971/19-12-2001)

Για τον καθορισμό των ορίων του αιγιαλού που γίνεται για πρώτη φορά στη θέση «ΚΑΣΙΔΙ και KOMMENO», Δήμου Άνω Σύρου, νήσου Σύρου.

Στη Σύρο, σήμερα 23-9-2010, οι υπογεγραμμένοι:

1. ΓΕΩΡΓΙΑ ΓΙΑΝΤΣΕΛΙΔΟΥ, Προϊσταμένη της Κτηματικής Υπηρεσίας του Νομού Κυκλάδων, ως πρόεδρος,
2. ΘΕΟΔΩΡΟΣ ΚΙΟΥΠΙΔΗΣ, Τεχνολόγος Τοπογράφος Μηχανικός ως μέλος,

3. ΝΙΚΟΛΑΟΣ ΣΚΕΥΟΦΥΛΑΞ, Λιμενάρχης Σύρου, ως μέλος, Γραμματέας της επιτροπής είναι η Ψιλλοπούλου Αγγελική, υπάλληλος της Κτηματικής Υπηρεσίας Ν. Κυκλάδων.

Τα μέλη της Επιτροπής:

6. Νικόλαος Βαρούδης, Διευθυντής της Διεύθυνσης Πολεοδομίας Νομαρχιακής Αυτοδιοίκησης Ν. Κυκλάδων και

7. Ο Πολύκαρπος Πολυχρονάκης, Διευθυντής Χωροταξίας και Περιβάλλοντος της Γενικής Γραμματείας Περιφέρειας Ν. Κυκλάδων αν και προσκλήθηκαν με την με αριθ. οικ.2489/20-9-2010 πρόσκληση της προέδρου, δεν παρευρέθησαν, αποτελώντας την επιτροπή καθορισμού των ορίων του αιγιαλού δυνάμει του άρθρου 3 του Ν. 2971/19-12-2001, σε συνδυασμό με την με αριθ. 6806/2007 απόφαση του Γενικού Γραμματέα Περιφέρειας Ν. Αιγαίου, μεταβίβαμε επί τόπου στην προαναφερθείσα περιοχή και

Λαβόντες υπόψη:

1. Την από 7-9-2010 αίτηση καθορισμού του Γεωργίου Παπακωνσταντίνου, για τον καθορισμό του αιγιαλού στην εν λόγω θέση.

2. Το τοπογραφικό, υψομετρικό και κτηματολογικό διάγραμμα, εξαρτημένο από το κρατικό δίκτυο (ΕΓΣΑ '87) το οποίο συντάχθηκε τον Σεπτέμβριο του 2010, σε μια πινακίδα, από τον Γεώργιο Παπακωνσταντίνου, τοπογράφο μηχανικό σε κλίμακα 1:500, ελέγχθηκε επιτόπου για την ακρίβεια της αποτύπωσης την 23-9-2010 από τον Θεόδωρο Κιουπιδή, Τεχνολόγο Τοπογράφο Μηχ/κό της Κτηματικής Υπηρεσίας Ν. Κυκλάδων και θεωρήθηκε την ίδια ημερομηνία από την Γεωργία Γιαντσελίδου, Προϊσταμένη της Κτηματικής Υπηρεσίας Ν. Κυκλάδων.

3. Τις διατάξεις του Ν. 2971/2001 «Αιγιαλός, παραλία και άλλες διατάξεις» όπως αυτός ισχύει, και τον Ν. 1337/83 καθώς και την προς αυτόν σχετική Δικαστηριακή και Διοικητική Νομολογία.

4. Την από την επιτόπια μετάβαση σχηματισθείσα αντίληψη περί του πλάτους της βρεχόμενης ζώνης της ξηράς καθώς και τα στοιχεία που προβλέπονται από το άρθρο 9 του Ν. 2971/2001 και ειδικότερα:

1) Πρόκειται για ακτή με απότομα και δυσπρόσιτα βραχώδη πρηνή με μέσο ύψος φρυδιού τα 20 μ. που φτάνει όμως και τα 40 μ. Βόρεια και νότια της βραχώδους ακτής σχηματίζονται αμμουδιές πλάτους 10-15 μ. και μήκους 50 και 80 μ. αντίστοιχα.

2) Της βραχώδους ακτής συνεχονται εκτάσεις βουνώδεις, εκτός σχεδίου, και αδόμητες.

3) Η βλάστηση της περιοχής είναι τυπική κυκλαδική (σχίνα, φρύγανα, κλπ).

4) Η περιοχή προσβάλλεται από ανέμους ανατολικών διευθύνσεων και το ανάπτυγμα πελάγους είναι μεγάλο προς αυτή τη κατεύθυνση.

5) Ο πυθμένας είναι αμμώδης και ομαλός κοντά στην ακτή και εξελίσσεται σε βραχώδης και με μεγάλα βάρη.

6) Δεν παρατηρήθηκαν παράκτιοι φυσικοί πόροι.

7) Δεν υπάρχουν ευπαθή οικοσυστήματα και προστατευόμενες περιοχές.

8) Υφίσταται κτηματολόγιο

9) Δεν υπάρχουν γνωστά και καταγεγραμμένα δημόσια ακίνητα που να γειτνιάζουν με την παράκτια ζώνη, αποφασίζουμε:

1. Καθορίζουμε τη γραμμή του αιγιαλού με κόκκινη συνεχή πολυγωνική γραμμή και με στοιχεία 1, 2, 3, 18, 19, 20.

2. Καθορίζουμε τη γραμμή της παραλίας με κίτρινη συνεχή πολυγωνική γραμμή και με στοιχεία 1', 2', 3', 18', 19', 20'.

Αποφαινόμαστε, ότι δεν υφίσταται παλαιός αιγιαλός. Η ζώνη παραλίας έχει πλάτος 10 μ. διότι διαφορετικά δεν εξυπηρετούνται οι σκοποί του άρθρου 1 παρ. 2 του Ν. 2971/2001.

Στη ζώνη του αιγιαλού υπάρχουν κτίσματα, πέργκολα, δεξαμενή, αυλές, φούρνος, τμήματα ξαρολιθοδομής.

Δεν εξαιρούνται τα κτίσματα (τμήματα ξερολιθοδομής, κτίσματα, αυλή), που βρίσκονται στη ζώνη παραλίας.

Η Επιτροπή


Τα μέλη


Η Πρόεδρος


ΓΕΩΡΓΙΑ ΓΙΑΝΤΣΕΛΙΔΟΥ

ΘΕΟΔΩΡΟΣ ΚΙΟΥΠΙΔΗΣ

ΝΙΚΟΛΑΟΣ ΣΚΕΥΟΦΥΛΑΞ

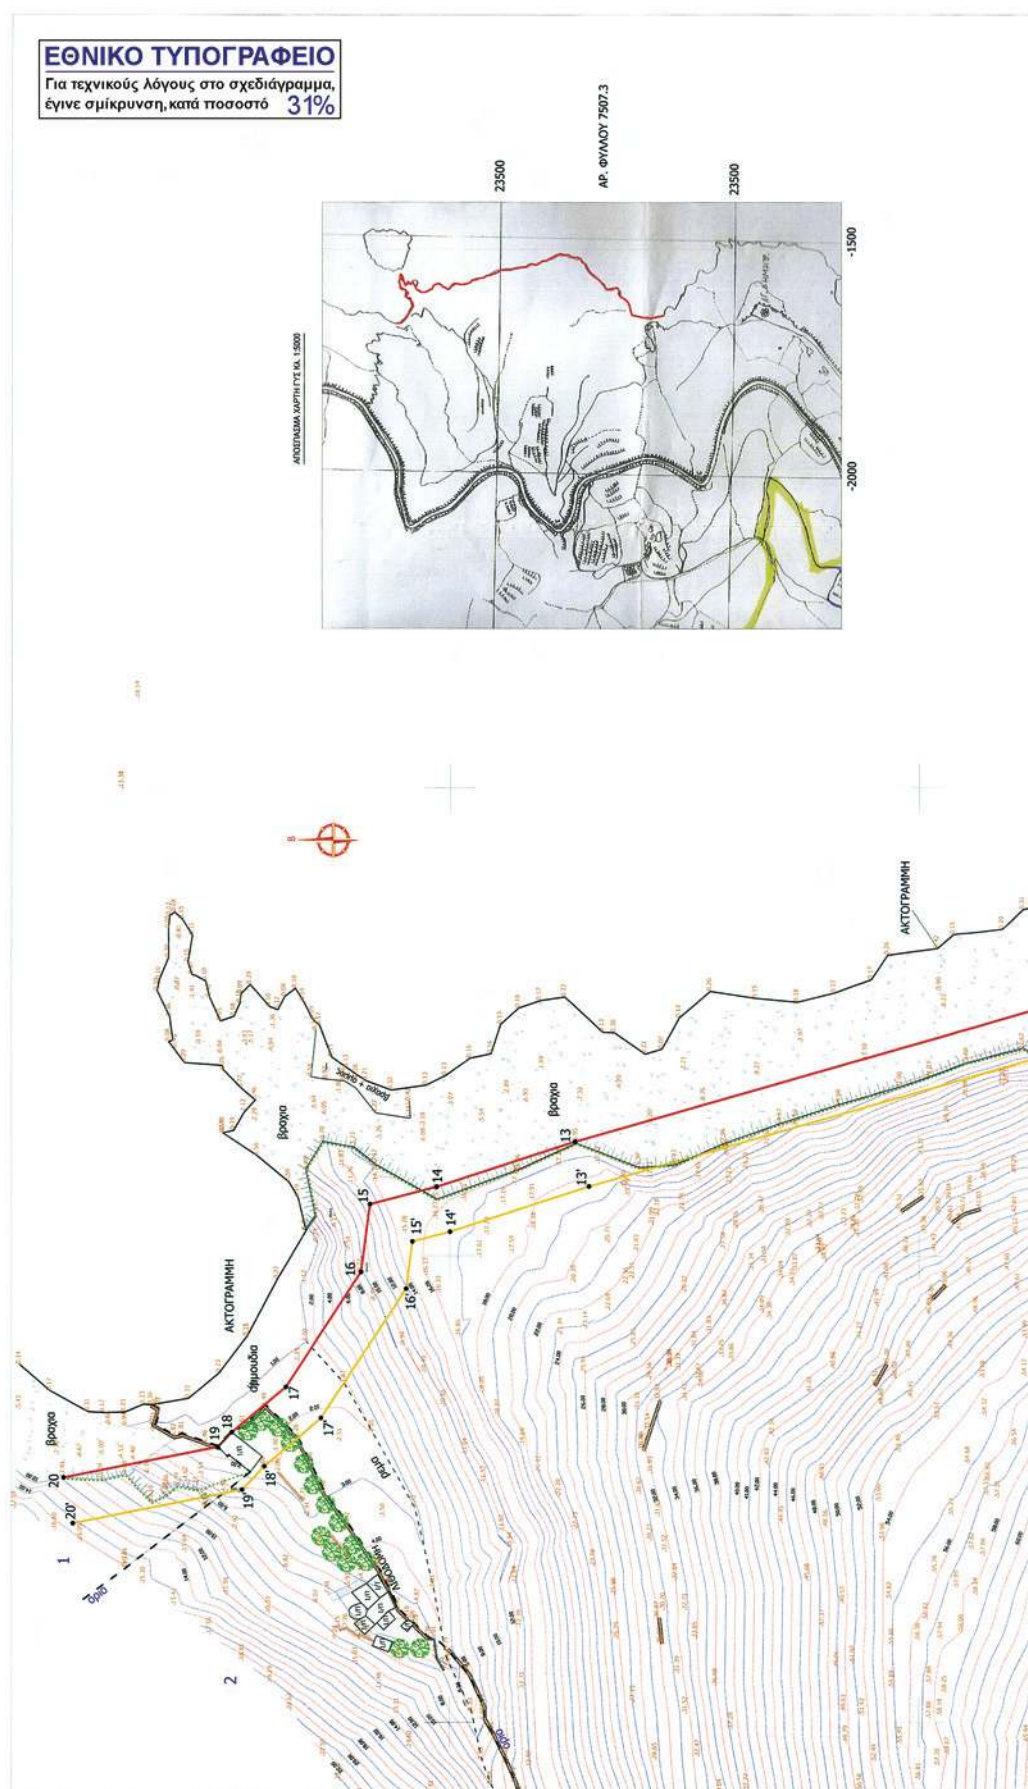

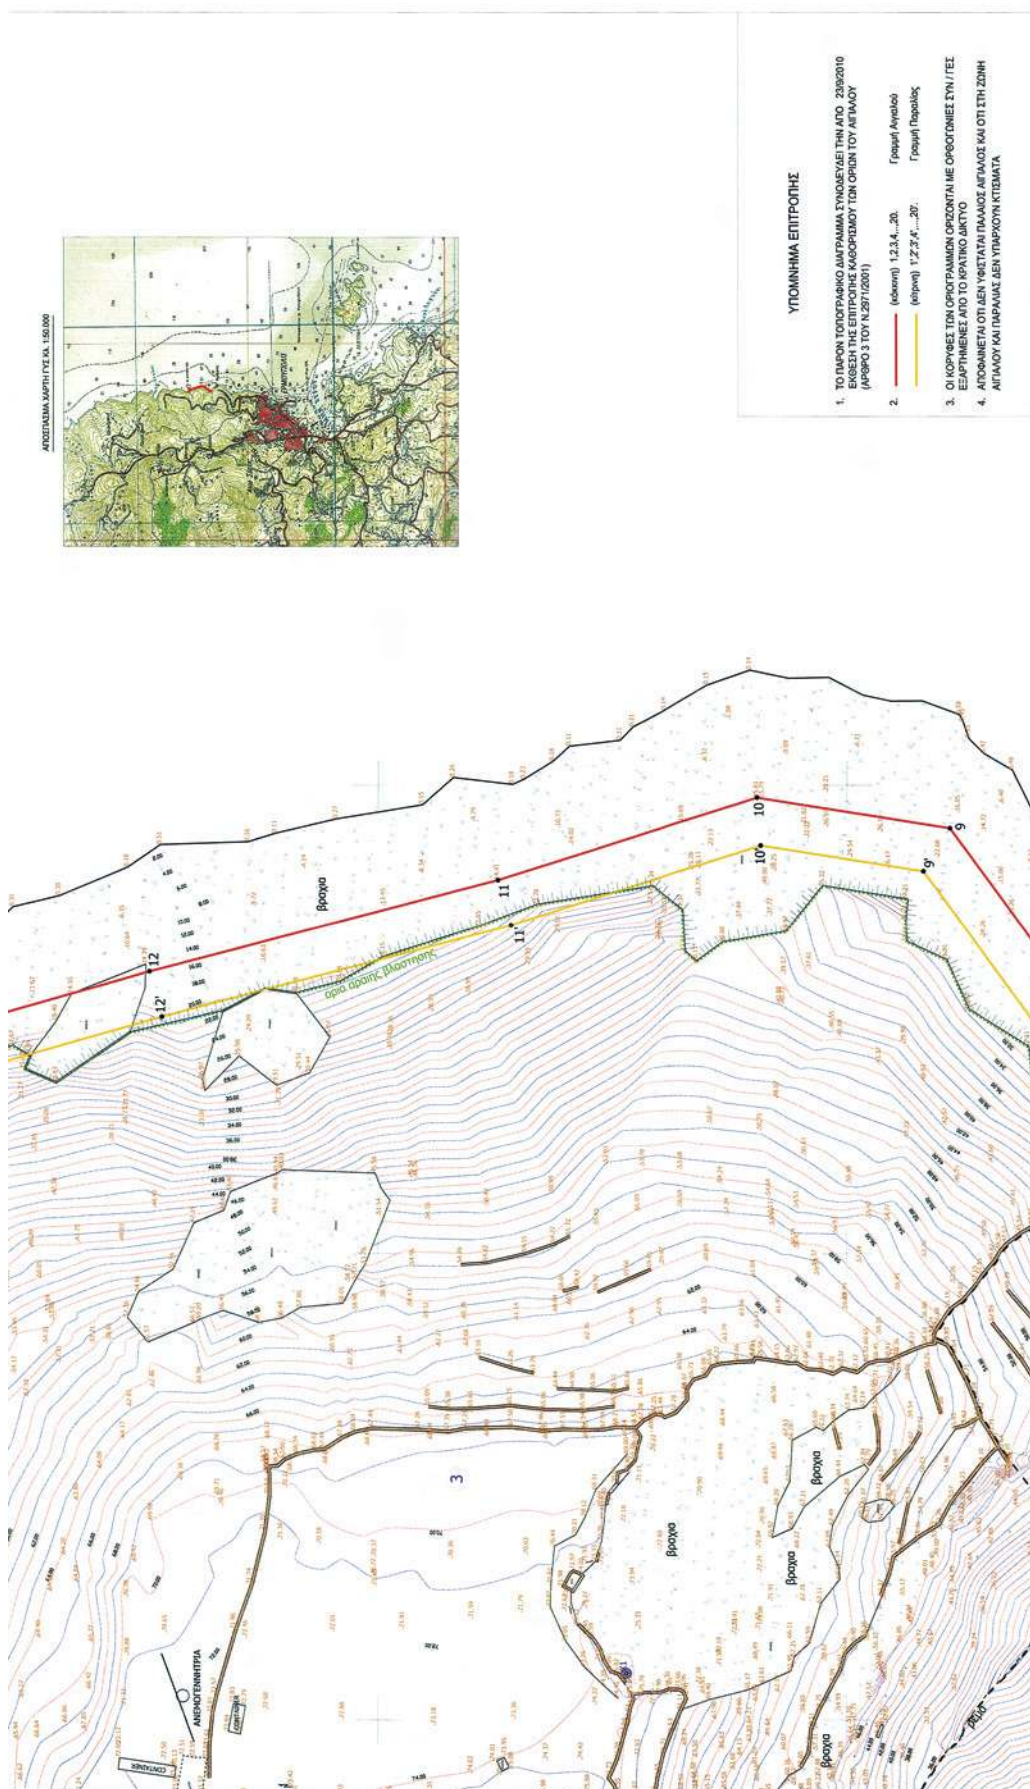

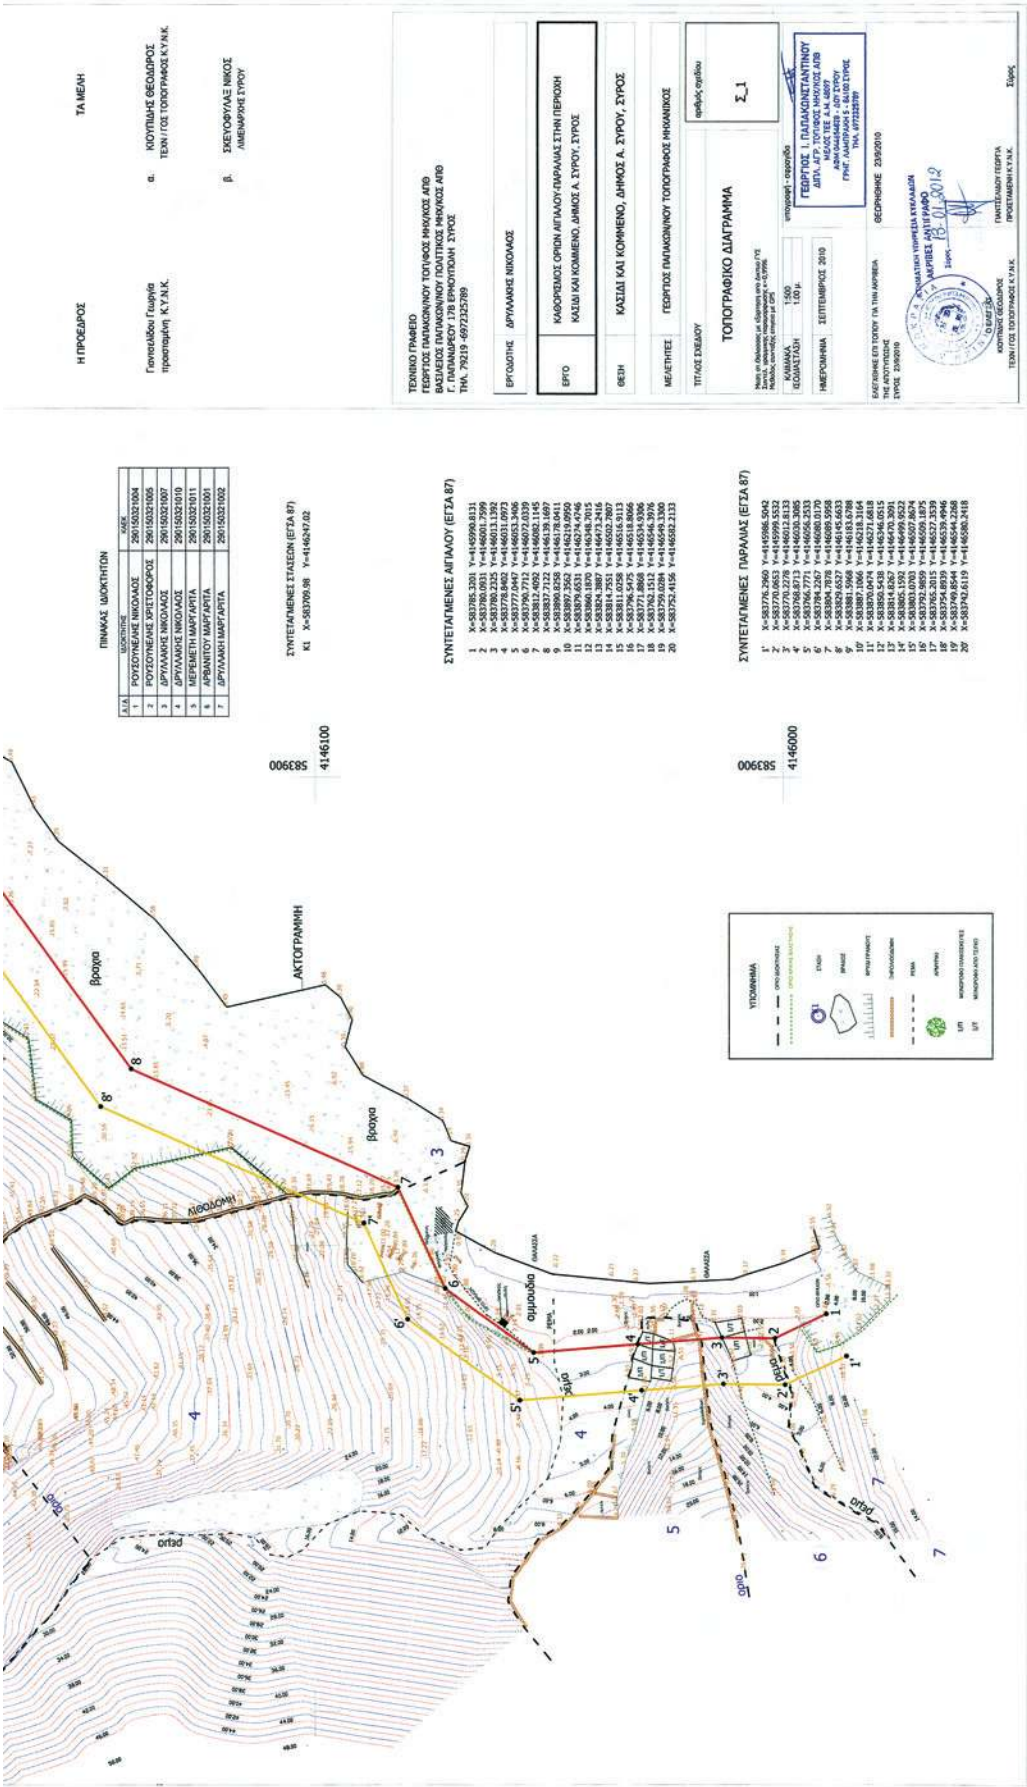

Αριθμ. 2

(2)

Εν μέρει ανάκληση της υπ' αριθμ. 799/6-5-1982 (ΦΕΚ 462/Δ'/20-9-1982) απόφασης Νομάρχης Κεφαλληνίας όπως τροποποιήθηκε και ισχύει σήμερα, περί κήρυξης έκτασης ως αναδασωτέας για έκταση εμβαδού 270,65875 στρεμμάτων που βρίσκεται στην περιοχή των Τοπικών Κοινοτήτων Σπαρτιών, Κεραμειών, Πεσσάδας Δημοτικής Ενότητας Λειβαθούς Δήμου Κεφαλονιάς Ν. Κεφ/νιάς.

Ο ΓΕΝΙΚΟΣ ΓΡΑΜΜΑΤΕΑΣ
ΑΠΟΚΕΝΤΡΩΜΕΝΗΣ ΔΙΟΙΚΗΣΗΣ
ΠΕΛΟΠΟΝΝΗΣΟΥ, ΔΥΤΙΚΗΣ ΕΛΛΑΔΑΣ ΚΑΙ ΙΟΝΙΟΥ

Έχοντας υπόψη:

1. Τις περί Διοικητικής αποκέντρωσης διατάξεις του Ν. 3200/55, όπως τροποποιήθηκε και συμπληρώθηκε μεταγενέστερα με το Ν.Δ. 532/70.

2. Τις διατάξεις του άρθρου 44 παρ. 3 και 4 του Ν. 998/1979 «περί προστασίας δασών και δασικών εν γένει εκτάσεων της χώρας» όπως τροποποιήθηκε και συμπληρώθηκε μεταγενέστερα με τον Ν. 3208/2003.

3. Τις υπ' αριθμ. α) 160417/1180/8-7-1980 και β) 182447/3049/24-9-1980 διαταγές του Υπουργείου Γεωργίας.

4. Τον Ν. 2218/13-6-1994 «Περί ίδρυσης Νομαρχιακής Αυτοδιοίκησης, τροποποίησης διατάξεων για την Πρωτοβάθμια αυτοδιοίκηση και την περιφέρεια και άλλες διατάξεις» όπως τροποποιήθηκε μεταγενέστερα.

5. Τον Ν. 2503/97 «Διοίκηση, οργάνωση, στελέχωση της περιφέρειας, ρύθμιση θεμάτων για την τοπική αυτοδιοίκηση και άλλες διατάξεις».

6. Τις διατάξεις του Ν.3852/2010 (ΦΕΚ 87/Α'/7-6-2010) «Νέα Αρχιτεκτονική της Αυτοδιοίκησης και της Αποκεντρωμένης Διοίκησης - Πρόγραμμα Καλλικράτης».

7. Τις διατάξεις του Π.Δ. 139/2010 (ΦΕΚ 232/Α'/27-12-2010) «Οργανισμός της Αποκεντρωμένης Διοίκησης Πελοποννήσου Δυτικής Ελλάδας και Ιονίου».

8. Την υπ' αριθμ. 87234/7539/3-9-1997 εγκύκλιο δ/γής του Υπουργού Γεωργίας.

9. Την υπ' αριθμ. 107143/105718-9-2003 διαταγή Υφυπουργού Γεωργίας

10. Τις διατάξεις του άρθρου 36 του Ν. 3698/2008 .

11. Την υπ' αριθμ. 97870/2248/7-5-2009 δ/γής Υπουργείου Αγροτικής Ανάπτυξης και Τροφίμων

12. Την υπ' αριθμ. 799/6-5-1982 (ΦΕΚ 462/Δ'/20-9-1982) απόφαση Νομάρχης Κεφαλληνίας όπως τροποποιήθηκε και ισχύει σήμερα, με την οποία έκταση εμβαδού 2.500 στρεμ. κηρύχθηκε αναδασωτέα, λόγω πυρκαγιάς.

13. Την υπ' αριθμ. 5825/7-10-2011 Πρόταση Δ/νσης Δασών Ν. Κεφ/νιάς προς την Α/βάθμια Ε.Ε.Δ.Α περί εν μέρει ανάκληση της αριθμ. 799/6-5-1982 (ΦΕΚ 462/Δ'/20-9-1982)

απόφασης Νομάρχης Κεφαλληνίας όπως τροποποιήθηκε και ισχύει σήμερα, για τμήμα εμβαδού 270,65875 στρεμ. που κατά την κήρυξη της και πριν της κήρυξης δεν είχε δασική μορφή και είχε εξαιρεθεί αόριστα.

14. Την υπ' αριθμ. 77/2011 απόφαση της Πρωτοβάθμιας Επιτροπής Επίλυσης Δασικών Αμφισβητήσεων Ν. Κεφ/νιάς, η οποία αποφάσισε ότι η έκταση εμβαδού 270,65875 στρεμμάτων που βρίσκεται στην περιοχή των Τοπικών Κοινοτήτων Σπαρτιών, Κεραμειών, Πεσσάδας Δημοτικής Ενότητας Λειβαθούς Δήμου Κεφαλονιάς Ν.Κεφ/νιάς «ουδέποτε έφερε δασική βλάστηση και κατά πλάνη περί τα πραγματικά περιστατικά συμπεριλήφθη στην έκταση εμβαδού 2.500 στρεμ. που κηρύχθηκε αναδασωτέα με την αριθμ. 799/6-5-1982 (ΦΕΚ 462/Δ'/20-9-1982) απόφαση Νομάρχης Κεφαλληνίας όπως τροποποιήθηκε και ισχύει σήμερα, λόγω πυρκαγιάς».

15. Την υπ' αριθμ. 1/2-1-2012 εισήγηση Δ/ντριας Δασών Ν. Κεφ/νιάς προς τον Γ.Γ. Αποκεντρωμένης Διοίκησης Πελοποννήσου Δυτικής Ελλάδας και Ιονίου με την οποία προτείνεται η εν μέρει ανάκληση της αναφερόμενης στο θέμα έκτασης, αποφασίζουμε:

Ανακαλούμε εν μέρει την υπ' αριθμ. 799/6-5-1982 (ΦΕΚ 462/Δ'/20-9-1982) απόφαση Νομάρχης Κεφαλληνίας όπως τροποποιήθηκε και ισχύει σήμερα, σε έκταση εμβαδού 270,65875 στρεμμάτων, η οποία ουδέποτε έφερε δασική βλάστηση και κατά πλάνη περί τα πραγματικά περιστατικά συμπεριλήφθη στην έκταση εμβαδού 2.500 στρεμμάτων που κηρύχθηκε αναδασωτέα λόγω πυρκαγιάς με την ανωτέρω απόφαση.

Η ανωτέρω έκταση βρίσκεται στην περιοχή των Τοπικών Κοινοτήτων Σπαρτιών, Κεραμειών, Πεσσάδας Δημοτικής Ενότητας Λειβαθούς Δήμου Κεφαλονιάς Ν. Κεφ/νιάς και προσδιορίζεται με διαγράμμιση στο συνημμένο απόσπασμα χάρτη Γ.Υ.Σ. κλίμακας 1:5000 με αριθμό 6133/7&8, το οποίο αποτελεί αναπόσπαστο μέρος της απόφασης αυτής και ορίζεται ως εξής:

Ανατολικά:	Με μη δασική έκταση και δρόμο.
Δυτικά:	Με δασική και μη δασική έκταση
Βόρεια:	Με δασική, μη δασική έκταση και δρόμο.
Νότια:	Με μη δασική έκταση.

Κατά τα λοιπά ισχύει η υπ' αριθμ. 799/6-5-1982 (ΦΕΚ 462/Δ'/20-9-1982) απόφαση Νομάρχης Κεφαλληνίας όπως τροποποιήθηκε και ισχύει σήμερα.

Η απόφαση αυτή να δημοσιευθεί στην Εφημερίδα της Κυβερνήσεως.

Πάτρα, 2 Ιανουαρίου 2012

Ο Γενικός Γραμματέας Αποκεντρωμένης Διοίκησης
ΑΝΑΣΤΑΣΙΟΣ ΑΠΟΣΤΟΛΟΠΟΥΛΟΣ

ΕΛΛΗΝΙΚΗ ΔΗΜΟΚΡΑΤΙΑ

ΑΠΟΚΕΝΤΡΩΜΕΝΗ ΔΙΟΙΚΗΣΗ
ΠΕΛ/ΝΗΣΟΥ-ΔΥΤΙΚΗΣ ΕΛΛΑΔΟΣ & ΙΟΝΙΟΥ
ΓΕΝΙΚΗ ΔΙΕΥΘΥΝΣΗ ΔΑΣΩΝ & ΑΓΡΟΤΙΚΩΝ
ΥΠΟΘΕΣΕΩΝ
Δ/ΝΣΗ ΔΑΣΩΝ Ν. ΚΕΦ/ΝΙΑΣ

Ανήκει στην αριθμ.: 2 / 2.1-2012

Απόφαση Γ.Γ. Α.Δ.Π.Δ.Ελ. &Ι.

ΑΠΟΣΠΑΣΜΑ ΧΑΡΤΗ Γ.Υ.Σ. αριθμ. 6133/7&8

ΔΗΜΟΣ : Κεφαλονιάς
περιοχή Τοπικών Κοινοτήτων Σπαρτιών, Κεραμειών
Πεσσάδας Δημοτικής Ενότητας Λειβαθούς

KAIMAKA : 1: 5.000


KAIMAKA : 1:20.000



ΥΠΟΜΝΗΜΑ :



Όρια έκτασης εμβαδού 270,65875 στρεμ. για την οποία ανακαλείται η εν μέρει ανάκληση της αρ. 799/6-5-1982 Απόφαση Νομάρχη Κεφ/νίας

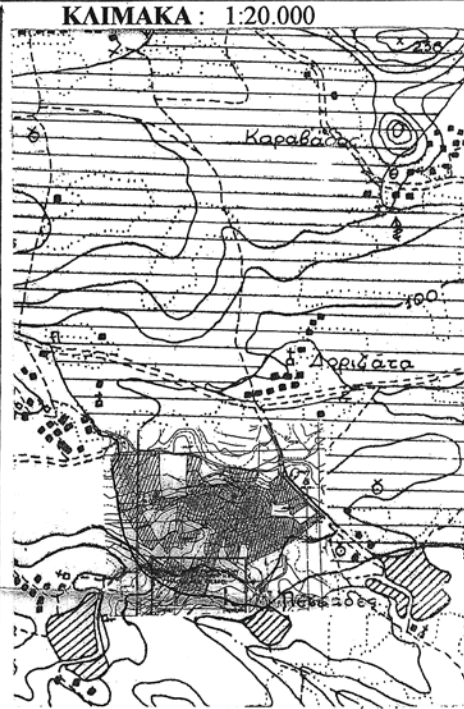

ΥΠΟΜΝΗΜΑ :



: θέση έκτασης για την οποία ανακαλείται η εν μέρει
ανάκληση της αρ. 799/6-5-1982 Απόφαση Νομάρχη
Κεφ/νίας. εντός αποσπάσματος, της αναδασωτέας
έκτασης.

Αργοστόλι.....2012

- Η -
ΣΥΝΤΑΚΤΙΚΑ


 NTE-POZABO OPAΓKIZKA OYINZAM
 ΔΑΣΟΠΟΝΟΣ

ΘΕΩΡΗΘΗΚΕ
Αργοστόλι 21.2017...

Με Εγκοπή Γ.Γ.Α.Δ.Π.Δ.Ελ. &Ι.
ΚΡΑΤΙ
ΥΠΟΥΡΓΕΙΟ ΔΑΣΩΝ



ΘΕΩΡΗΘΗΚΕ
Πάτρα. 2-1-2012

ΓΕΝΙΚΟΣ ΓΡΑΜΜΑΤΕΑΣ
ΠΑΙΔΕΙΑΣ & ΘΡΗΣΚΕΥΜΑΤΩΝ

ΑΝΑΣΤΑΣΙΟΣ ΑΠΟΣΤΟΛΟΠΟΥΛΟΣ

ΕΘΝΙΚΟ ΤΥΠΟΓΡΑΦΕΙΟ

Για τεχνικούς λόγους στο σχεδιάγραμμα, έγινε σμίκρυνση, κατά ποσοστό **59%**



* 0 4 0 0 0 5 1 1 4 0 2 1 2 0 0 0 8 *

ΑΠΟ ΤΟ ΕΘΝΙΚΟ ΤΥΠΟΓΡΑΦΕΙΟ

ΚΑΠΟΔΙΣΤΡΙΟΥ 34 * ΑΘΗΝΑ 104 32 * ΤΗΛ. 210 52 79 000 * FAX 210 52 21 004