



04005101305050008



4791

ΕΦΗΜΕΡΙΣ ΤΗΣ ΚΥΒΕΡΝΗΣΕΩΣ

ΤΗΣ ΕΛΛΗΝΙΚΗΣ ΔΗΜΟΚΡΑΤΙΑΣ

ΤΕΥΧΟΣ ΤΕΤΑΡΤΟ

Αρ. Φύλλου 510

13 Μαΐου 2005

ΠΕΡΙΕΧΟΜΕΝΑ

ΑΠΟΦΑΣΕΙΣ

- Έγκριση μεταφοράς συντελεστή δόμησης και χορήγησης τίτλου δικαιώματος μεταφοράς συντελεστή δόμησης από βαρυνόμενο ακίνητο που βρίσκεται εντός του εγκεκριμένου ρυμοτομικού σχεδίου του Δήμου Π. Φαλήρου (Ν. Αττικής) στην οδό Πρωτέως αριθμ. 36 Ο.Τ. 43 και στο οποίο υπάρχει κτίριο χαρακτηρισμένο ως διατηρητέο..... 1
- Έγκριση μεταφοράς συντελεστή δόμησης και χορήγησης τίτλου δικαιώματος μεταφοράς συντελεστή δόμησης από βαρυνόμενο ακίνητο που βρίσκεται εντός του εγκεκριμένου ρυμοτομικού σχεδίου του Δήμου Αθηναίων (Ν. Αττικής) στην οδό Αγκύρας αριθμ. 10 Α, Ο.Τ. 77074 και στο οποίο υπάρχει κτίριο χαρακτηρισμένο ως διατηρητέο. 2

ΑΠΟΦΑΣΕΙΣ

Αριθμ. 17512

(1)

Έγκριση μεταφοράς συντελεστή δόμησης και χορήγησης τίτλου δικαιώματος μεταφοράς συντελεστή δόμησης από βαρυνόμενο ακίνητο που βρίσκεται εντός του εγκεκριμένου ρυμοτομικού σχεδίου του Δήμου Π. Φαλήρου (Ν. Αττικής) στην οδό Πρωτέως αριθμ. 36 Ο.Τ. 43 και στο οποίο υπάρχει κτίριο χαρακτηρισμένο ως διατηρητέο.

Ο ΥΦΥΠΟΥΡΓΟΣ ΠΕΡΙΒΑΛΛΟΝΤΟΣ, ΧΩΡΟΤΑΞΙΑΣ ΚΑΙ ΔΗΜΟΣΙΩΝ ΕΡΓΩΝ

Έχοντας υπόψη:

- 1) Το ν. 3044/2002 «Μεταφορά συντελεστή δόμησης και ρυθμίσεις άλλων θεμάτων αρμοδιότητας υπουργείου Περιβάλλοντος, Χωροταξίας και Δημοσίων Έργων» (Φ.Ε.Κ. Α' 197) ως ισχύει.
- 2) Τις διατάξεις του άρθρου 29Α του ν.1558/1985 «Κυβέρνηση και Κυβερνητικά όργανα» (Φ.Ε.Κ. Α' 137), που προστέθηκε με το άρθρο 27 του ν. 2081/1992 (Φ.Ε.Κ. Α'154) και τροποποιήθηκε με την παρ. 2α του άρθρου 1 του ν. 2469/1997 (Φ.Ε.Κ. Α' 38).

3) Την υπ' αριθμ. 4881/19.5.2004 απόφαση του Πρωθυπουργού και Υπουργού ΠΕ.ΧΩ.Δ.Ε. «Ανάθεση αρμοδιοτήτων του Υπουργού Περιβάλλοντος, Χωροταξίας και Δημοσίων Έργων στους Υφυπουργούς Περιβάλλοντος, Χωροταξίας και Δημοσίων Έργων» (Φ.Ε.Κ. Β' 754).

4) Την υπ' αριθμ. 8387/19.2.2004 κοινή Υπουργική απόφαση Υπουργών Δικαιοσύνης και Περιβάλλοντος, Χωροταξίας και Δημοσίων Έργων «διαδικασία έγκρισης χορήγησης τίτλου δικαιώματος μεταφοράς συντελεστή δόμησης» (Φ.Ε.Κ. Δ' 162).

5) Την υπ' αριθμ. 28357/5985/26.9.1997 Απόφαση Υπουργού ΠΕ.ΧΩ.Δ.Ε. χαρακτηρισμού ως διατηρητέου του ακινήτου (Φ.Ε.Κ. 865 Δ/14.10.1997).

6) Τις από 20.9.2004 (υπ' αριθμ. 38658) και 20.10.2004 (υπ' αριθμ. 43837) αιτήσεις των Πολύμνιας Μιούλυ και Κλαυδίας Μεταξά - Μαριάτου συγκυρίων του βαρυνόμενου ακινήτου και δικαιούχων της μεταφοράς συντελεστή δόμησης.

7) Την από Αυγούστου 2001 τεχνική μελέτη για το βαρυνόμενο ακίνητο του Μηχανικού Αντωνίου Κολοβέα.

8) Την από 16.9.2004 έκθεση ελέγχου τίτλων κυριότητας για το βαρυνόμενο ακίνητο της δικηγόρου Αθηνών Ελένης Μιχαλάκη.

9) Την υπ' αριθμ. 731/13.10.2004 πράξη συναίνεσης των α) Κλαυδίας χήρας Παναγή Μεταξά - Μαριάτου το γένος Νικολάου και Πελαγίας Κωλέττη και β) Πολύμνιας σύζυγος Τζέιμς - Ντέιβιντ Μιούλυ το γένος Παναγ. και Κλαυδίας Μεταξά - Μαριάτου, ενώπιον της συμβολαιογράφου Αθηνών Βαρβάρας Ηλιάδου.

10) Την υπ' αριθμ. 14234 Β'/19.11.2004 έκθεση επίδοσης του δικαστικού επιμελητή στο πρωτοδικείο Αθήνας Γεωργίου Σπυρ. Τσιώλη προς την Εθνική Τράπεζα της Ελλάδος» υπέρ της οποίας έχει εγγραφεί υποθήκη επί του βαρυνόμενου ακινήτου.

11) Το υπ' αριθμ. 10900/10.3.2004 έγγραφο της Διεύθυνσης Πολεοδομικού Σχεδιασμού του Υπουργείου ΠΕ.ΧΩ.Δ.Ε. σύμφωνα με το οποίο η απόφαση χαρακτηρισμού δεν έχει ανακληθεί και δεν έχει εκδοθεί συμπληρωματική υπουργική απόφαση για ειδική ρύθμιση.

12) Την υπ' αριθμ. 264/7.10.2004 πράξη του κεντρικού συμβουλίου χωροταξίας, οικισμού και περιβάλλοντος με ομόφωνα θετική γνώμοδότηση, αποφασίζουμε:

Άρθρο 1

1. Εγκρίνεται η μεταφορά συντελεστή δόμησης από βαρυνόμενο διατηρητέο ακίνητο που βρίσκεται εντός του εγκεκριμένου ρυμοτομικού σχεδίου του Δήμου Π. Φαλήρου (Ν. Αττικής) στην οδό Πρωτέως αρ. 36, Ο.Τ. 43 και στο οποίο υπάρχει κτίριο χαρακτηρισμένο ως διατηρητέο με την υπ' αριθμ. 28357/5985/26.9.1997 απόφαση Υπουργού ΠΕ.ΧΩ.Δ.Ε. (Φ.Ε.Κ. 865 Δ/14.10.1997), όπως το βαρυνόμενο αυτό ακίνητο φαίνεται περικλεισμένο με τα στοιχεία Α,Β,Γ,Δ στο σχετικό πρωτότυπο διάγραμμα σε κλίμακα 1:200 που θεωρήθηκε από τον προϊστάμενο της διεύθυνσης τοπογραφικών εφαρμογών και του οποίου αντίτυπο σε φωτοσμίκρυνση δημοσιεύεται με την παρούσα απόφαση.

2. Τα ειδικότερα στοιχεία του βαρυνόμενου ακινήτου και της μεταφοράς συντελεστή δόμησης είναι:

α. Θέση οικοπέδου: Περιφέρεια Αττικής, Νομός Αττικής, Δήμος Π. Φαλήρου, οδός Πρωτέως αρ. 36, Ο.Τ. 43

β. Εμβαδόν οικοπέδου: 492,37 τ.μ.

γ. Οι όροι δόμησης της περιοχής που βρίσκεται το βαρυνόμενο ακίνητο σύμφωνα με το από 26.4.2004 θεωρημένο τοπογραφικό διάγραμμα από τη διεύθυνση πολεοδομίας Αργυρούπολης είναι:

Ι. Ισχύων συντελεστής δόμησης: 2,4

ΙΙ. Ποσοστό επιτρεπόμενης κάλυψης: 40 %

δ. Συνολικά καλυπτόμενη επιφάνεια (υπάρχουσα κάλυψη): 182,15 τ.μ.

ε. Σύνολο δομημένων επιφανειών (υπάρχουσα δόμηση): 313,32 τ.μ.

στ. Μη προσμετρούμενα στο συντελεστή δόμησης τμήματα προοριζόμενα αποκλειστικά για βοηθητική χρήση:

Υπόγειο 41,28 τ.μ.

ζ. Μεταφερόμενη δομήσιμη επιφάνεια που εγκρίνεται με την παρούσα απόφαση: 868,36 τ.μ. ορόφων.

Άρθρο 2

Εγκρίνεται η χορήγηση τίτλου δικαιώματος μεταφοράς συντελεστή δόμησης από το βαρυνόμενο ακίνητο του άρθρου 1 στο όνομα των δικαιουμένων τη Μ.Σ.Δ. και κατά το ποσοστό συνιδιοκτησίας τους στο οικόπεδο, ήτοι:

1. Κλαυδίας χήρας Παναγή Μεταξά - Μαριάτου το γένος Κωλέττη (ποσοστό 1/4) και

2. Πολύμνια συζ. Τζέιμς - Ντέιβιντ Μιούλυ το γένος Παναγ. Μεταξά - Μαριάτου, (ποσοστό 3/4), για δομήσιμη επιφάνεια 868,36 τ.μ. ορόφων.

Άρθρο 3


Η ισχύς της παρούσας απόφασης αρχίζει από τη δημοσίευσή της στην Εφημερίδα της Κυβερνήσεως.


Η απόφαση αυτή να δημοσιευθεί στην Εφημερίδα της Κυβερνήσεως.

Αθήνα, 18 Απριλίου 2005

Ο ΥΦΥΠΟΥΡΓΟΣ

ΣΤΑΥΡΟΣ ΕΛ. ΚΑΛΟΓΙΑΝΝΗΣ

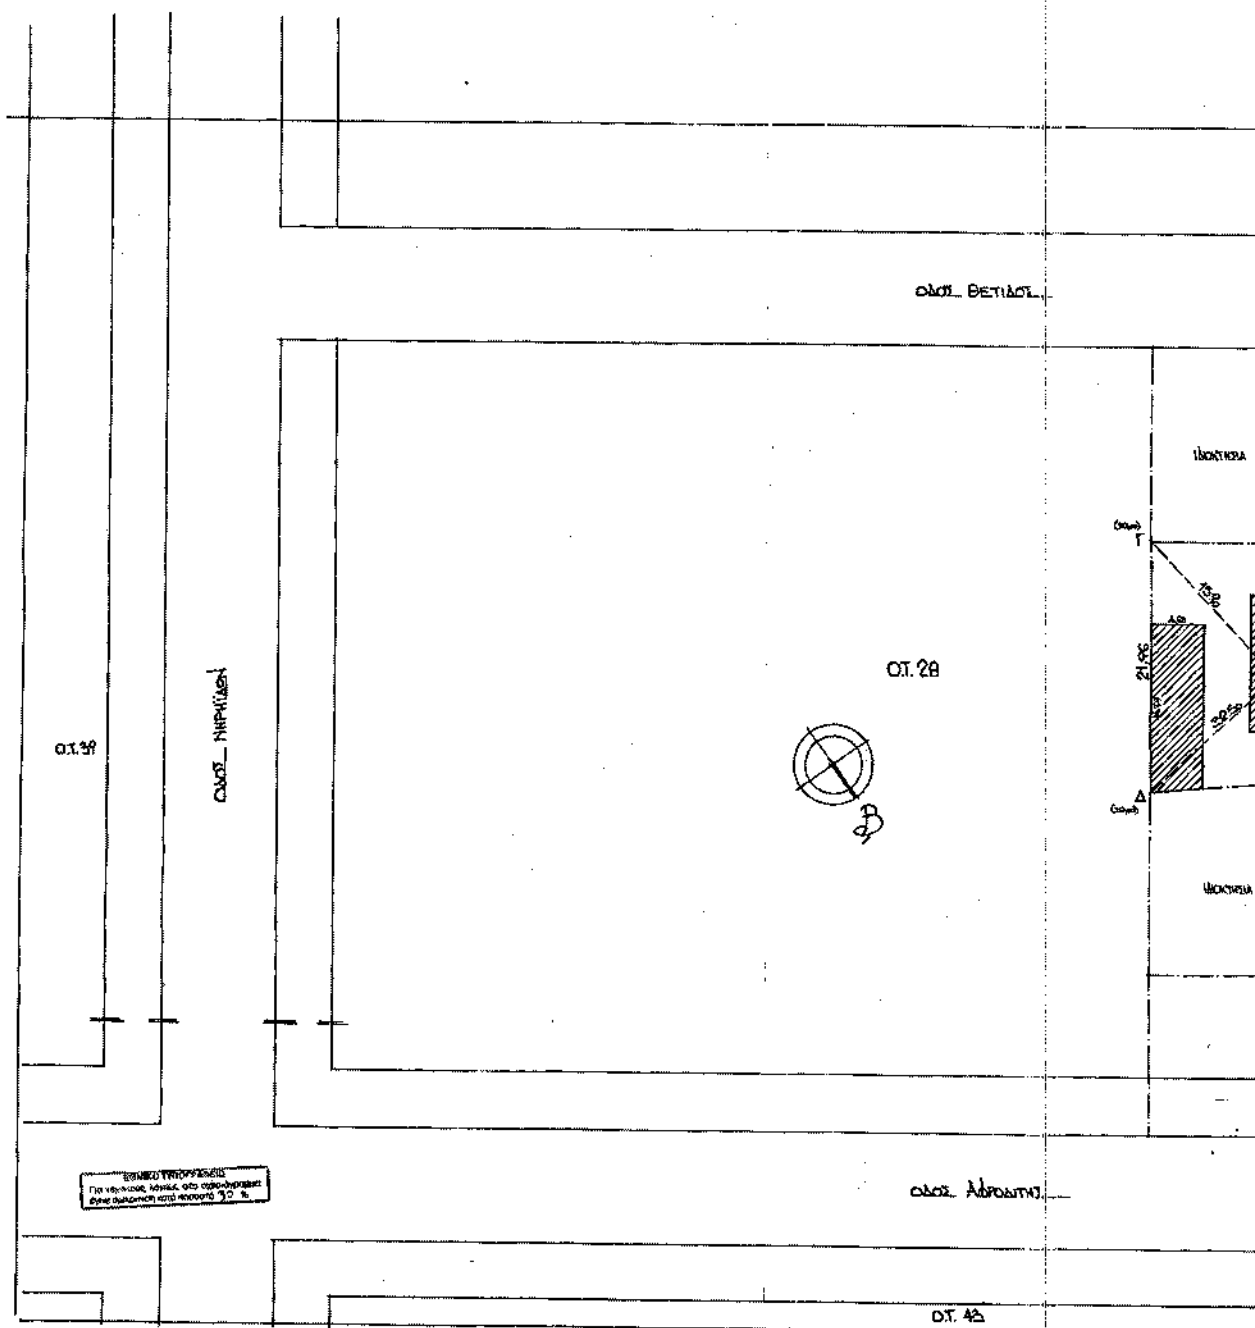

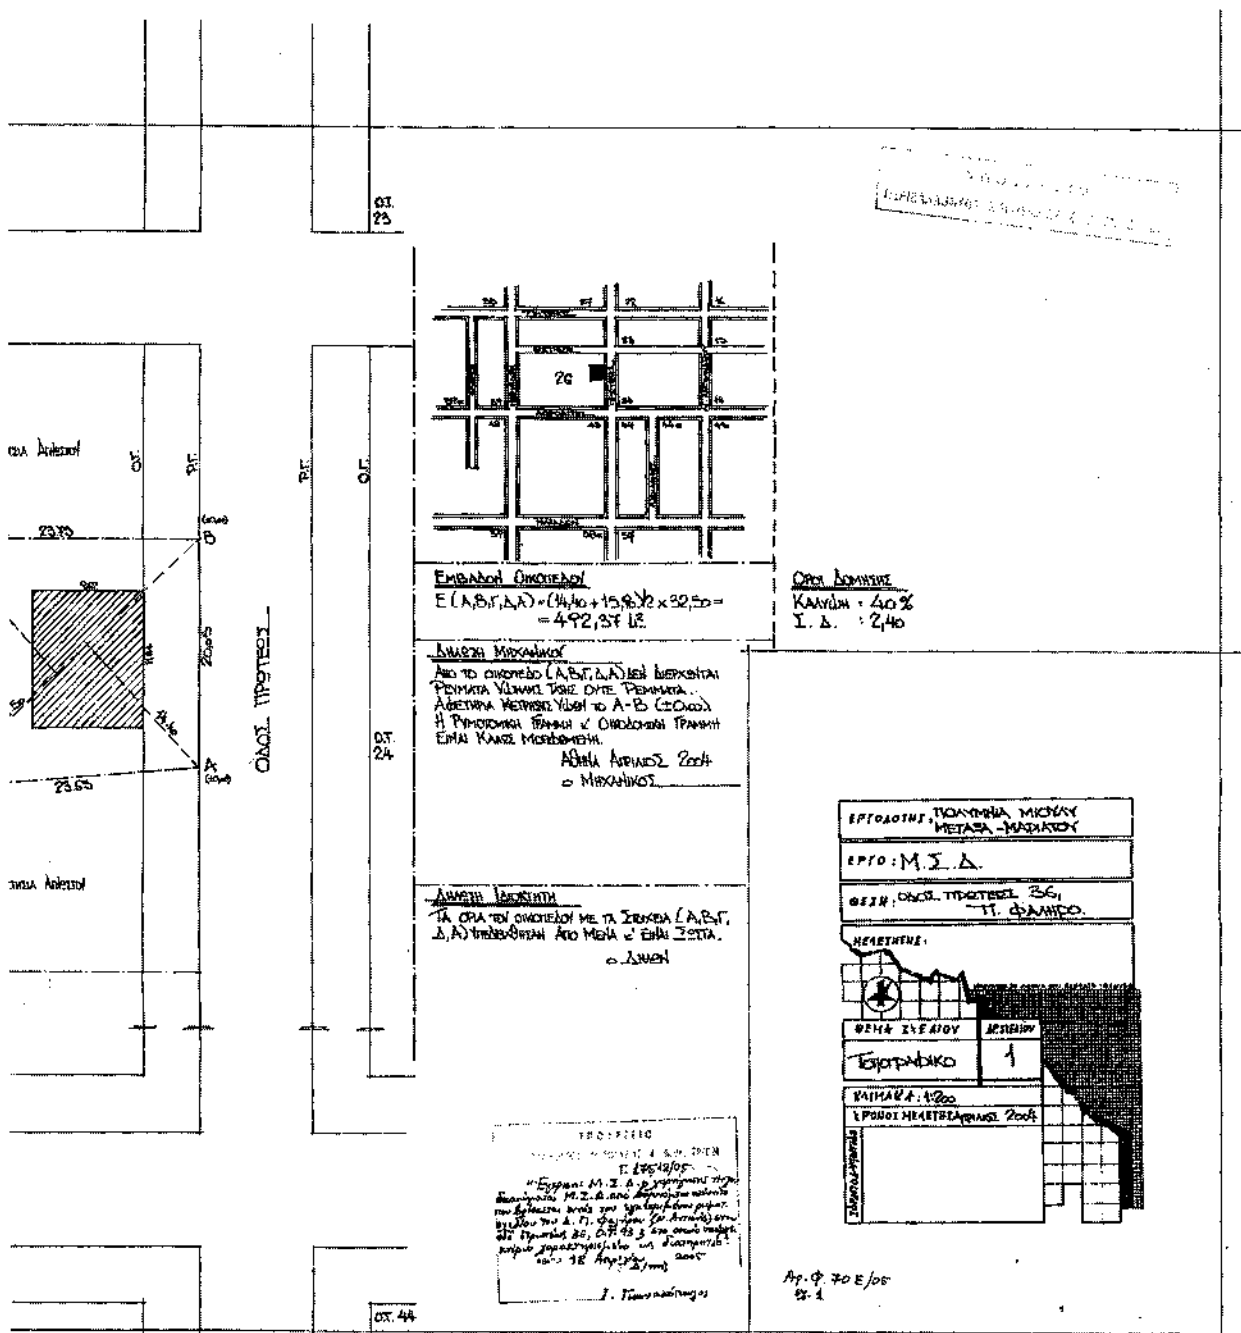

Αριθ. 17495

(2)

Έγκριση μεταφοράς συντελεστή δόμησης και χορήγησης τίτλου δικαιώματος μεταφοράς συντελεστή δόμησης από βαρυνόμενο ακίνητο που βρίσκεται εντός του εγκεκριμένου ρυμοτομικού σχεδίου του Δήμου Αθηναίων (Ν. Αττικής) στην οδό Αγκύρας αριθμ. 10 Α, Ο.Τ. 77074 και στο οποίο υπάρχει κτίριο χαρακτηρισμένο ως διατηρητέο.

Ο ΥΦΥΠΟΥΡΓΟΣ ΠΕΡΙΒΑΛΛΟΝΤΟΣ, ΧΩΡΟΤΑΞΙΑΣ ΚΑΙ ΔΗΜΟΣΙΩΝ ΕΡΓΩΝ

Έχοντας υπόψη:

- 1) Τον ν. 3044/2002 «Μεταφορά συντελεστή δόμησης και ρυθμίσεις άλλων θεμάτων αρμοδιότητας υπουργείου Περιβάλλοντος, Χωροταξίας και Δημοσίων Έργων» (Φ.Ε.Κ. Α' 197) ως ισχύει.
- 2) Τις διατάξεις του άρθρου 29Α του ν. 1558/1985 «Κυβέρνηση και Κυβερνητικά όργανα» (Φ.Ε.Κ. Α' 137), που προστέθηκε με το άρθρο 27 του ν. 2081/1992 (Φ.Ε.Κ. Α' 154) και τροποποιήθηκε με την παρ. 2α του άρθρου 1 του ν. 2469/1997 (Φ.Ε.Κ. Α' 38).
- 3) Την υπ' αριθμ. 4881/19.5.2004 απόφαση του Πρωθυπουργού και Υπουργού ΠΕ.ΧΩ.Δ.Ε. «ανάθεση αρμοδιοτήτων του Υπουργού Περιβάλλοντος, Χωροταξίας και Δημοσίων Έργων στους Υφυπουργούς Περιβάλλοντος, Χωροταξίας και Δημοσίων Έργων» (Φ.Ε.Κ. Β' 754).
- 4) Την υπ' αριθμ. 8387/19.2.2004 κοινή υπουργική απόφαση Υπουργών Δικαιοσύνης και Περιβάλλοντος, Χωροταξίας και Δημοσίων Έργων «διαδικασία έγκρισης χορήγησης τίτλου δικαιώματος μεταφοράς συντελεστή δόμησης» (Φ.Ε.Κ. Δ' 162).
- 5) Την υπ' αριθμ. 22573/1322/17.6.1987 απόφαση Υπουργού ΠΕ.ΧΩ.Δ.Ε. χαρακτηρισμού ως διατηρητέου του ακινήτου (Φ.Ε.Κ. Δ' 633/1987).
- 6) Την από 16.7.2004 (υπ' αριθμ. 30774) αίτηση των Ποταμίτη Μαρίας και Ποταμίτη Βασιλικής συγκυρίων του βαρυνόμενου ακινήτου και δικαιούχων της μεταφοράς συντελεστή δόμησης.
- 7) Την τεχνική μελέτη για το βαρυνόμενο ακίνητο του μηχανικού Αντώνιου Κολοβά.
- 8) Την από 22.6.2004 έκθεση ελέγχου τίτλων κυριότητας για το βαρυνόμενο ακίνητο της δικηγόρου Αθηνών Ελένης Δημ. Μιχαλάκη - Δρακούλη.
- 9) Την υπ' αριθμ. 7546/14.7.2004 πράξη συναίνεσης των Μαρίας Ποταμίτη του Αλοΐσιου και της Βασιλικής συζ. Κωνσταντίνου Κωσταντούρου και Βασιλικής χήρας Αλοΐσιου Ποταμίτη το γένος Χρ. Λύρου ενώπιον της συμβολαιογράφου Αθηνών Μαρίας Μιλτ. Κλωνάρη - Χατζησταύρου.
- 10) Το υπ' αριθμ. 10906/10.3.2004 έγγραφο της διευθύνσης πολεοδομικού σχεδιασμού του υπουργείου ΠΕ.ΧΩ.Δ.Ε. σύμφωνα με το οποίο η απόφαση χαρακτηρισμού δεν έχει ανακληθεί και δεν έχει εκδοθεί συμπληρωματική απόφαση για ειδική ρύθμιση.
- 11) Την υπ' αριθμ. 256/23.9.2004 πράξη του κεντρικού

συμβουλίου χωροταξίας, οικισμού και περιβάλλοντος με ομόφωνα θετική γνώμοδοτηση, αποφασίζουμε:

Άρθρο 1

1. Εγκρίνεται η μεταφορά συντελεστή δόμησης από βαρυνόμενο διατηρητέο ακίνητο που βρίσκεται εντός του εγκεκριμένου ρυμοτομικού σχεδίου του Δήμου Αθηναίων (Ν. Αττικής) στην οδό Αγκύρας αριθμ. 10 Α, Ο.Τ. 77074 και στο οποίο υπάρχει κτίριο χαρακτηρισμένο ως διατηρητέο με την υπ' αριθμ. 22573/1322/17.6.1987 απόφαση Υπουργού ΠΕ.ΧΩ.Δ.Ε., (Φ.Ε.Κ. Δ' 633/1987), όπως το βαρυνόμενο αυτό ακίνητο φαίνεται περικλεισμένο με τα στοιχεία Α, Β, Γ, Δ, Α στο σχετικό πρωτότυπο διάγραμμα σε κλίμακα 1:200 που θεωρήθηκε από τον προϊστάμενο της διεύθυνσης τοπογραφικών εφαρμογών και του οποίου αντίτυπο σε φωτοσμίκρυνση δημοσιεύεται με την παρούσα απόφαση.

2. Τα ειδικότερα στοιχεία του βαρυνόμενου ακινήτου και της μεταφοράς συντελεστή δόμησης είναι:

α. Θέση οικοπέδου: Περιφέρεια Αττικής, Νομός Αττικής, Δήμος Αθηναίων, οδός Αγκύρας αριθμ. 10 Α, Ο.Τ. 77074.

β. Εμβαδόν οικοπέδου: 146,50 τ.μ.

γ. Οι όροι δόμησης της περιοχής που βρίσκεται το βαρυνόμενο ακίνητο σύμφωνα με το από 16.3.2004 θεωρημένο τοπογραφικό διάγραμμα από τα πολεοδομικά γραφεία του Δήμου Αθηναίων είναι:

Ι. Ισχύων συντελεστής δόμησης: 4,2

ΙΙ. Ποσοστό επιτρεπόμενης κάλυψης: 70 %

δ. Συνολικά καλυπτόμενη επιφάνεια (υπάρχουσα κάλυψη): 113,50 τ.μ.

ε. Σύνολο δομημένων επιφανειών (υπάρχουσα δόμηση): 236,52 τ.μ.

στ. Μεταφερόμενη δομήσιμη επιφάνεια που εγκρίνεται με την παρούσα απόφαση: 378,78 τ.μ. ορόφων.

Άρθρο 2

Εγκρίνεται η χορήγηση τίτλου δικαιώματος μεταφοράς συντελεστή δόμησης από το βαρυνόμενο ακίνητο του άρθρου 1 στο όνομα δικαιουμένων τη Μ.Σ.Δ. και κατά το ποσοστό συνιδιοκτησίας τους στο οικοπέδο ήτοι:

1. Μαρίας Ποταμίτη του Αλοΐσιου και της Βασιλικής συζ. Κωνσταντίνου Κωσταντούρου (ποσοστό 75 %) και

2. Βασιλικής χήρας Αλοΐσιου Ποταμίτη το γένος Χρ. Λύρου (ποσοστό 25 %), για δομήσιμη επιφάνεια 378,78 τ.μ. ορόφων.

Άρθρο 3


Η ισχύς της παρούσας απόφασης αρχίζει από τη δημοσίευσή της στην Εφημερίδα της Κυβερνήσεως.

Η απόφαση αυτή να δημοσιευθεί στην Εφημερίδα της Κυβερνήσεως.

Αθήνα, 18 Απριλίου 2005

Ο ΥΦΥΠΟΥΡΓΟΣ

ΣΤΑΥΡΟΣ ΕΛ. ΚΑΛΟΓΙΑΝΝΗΣ

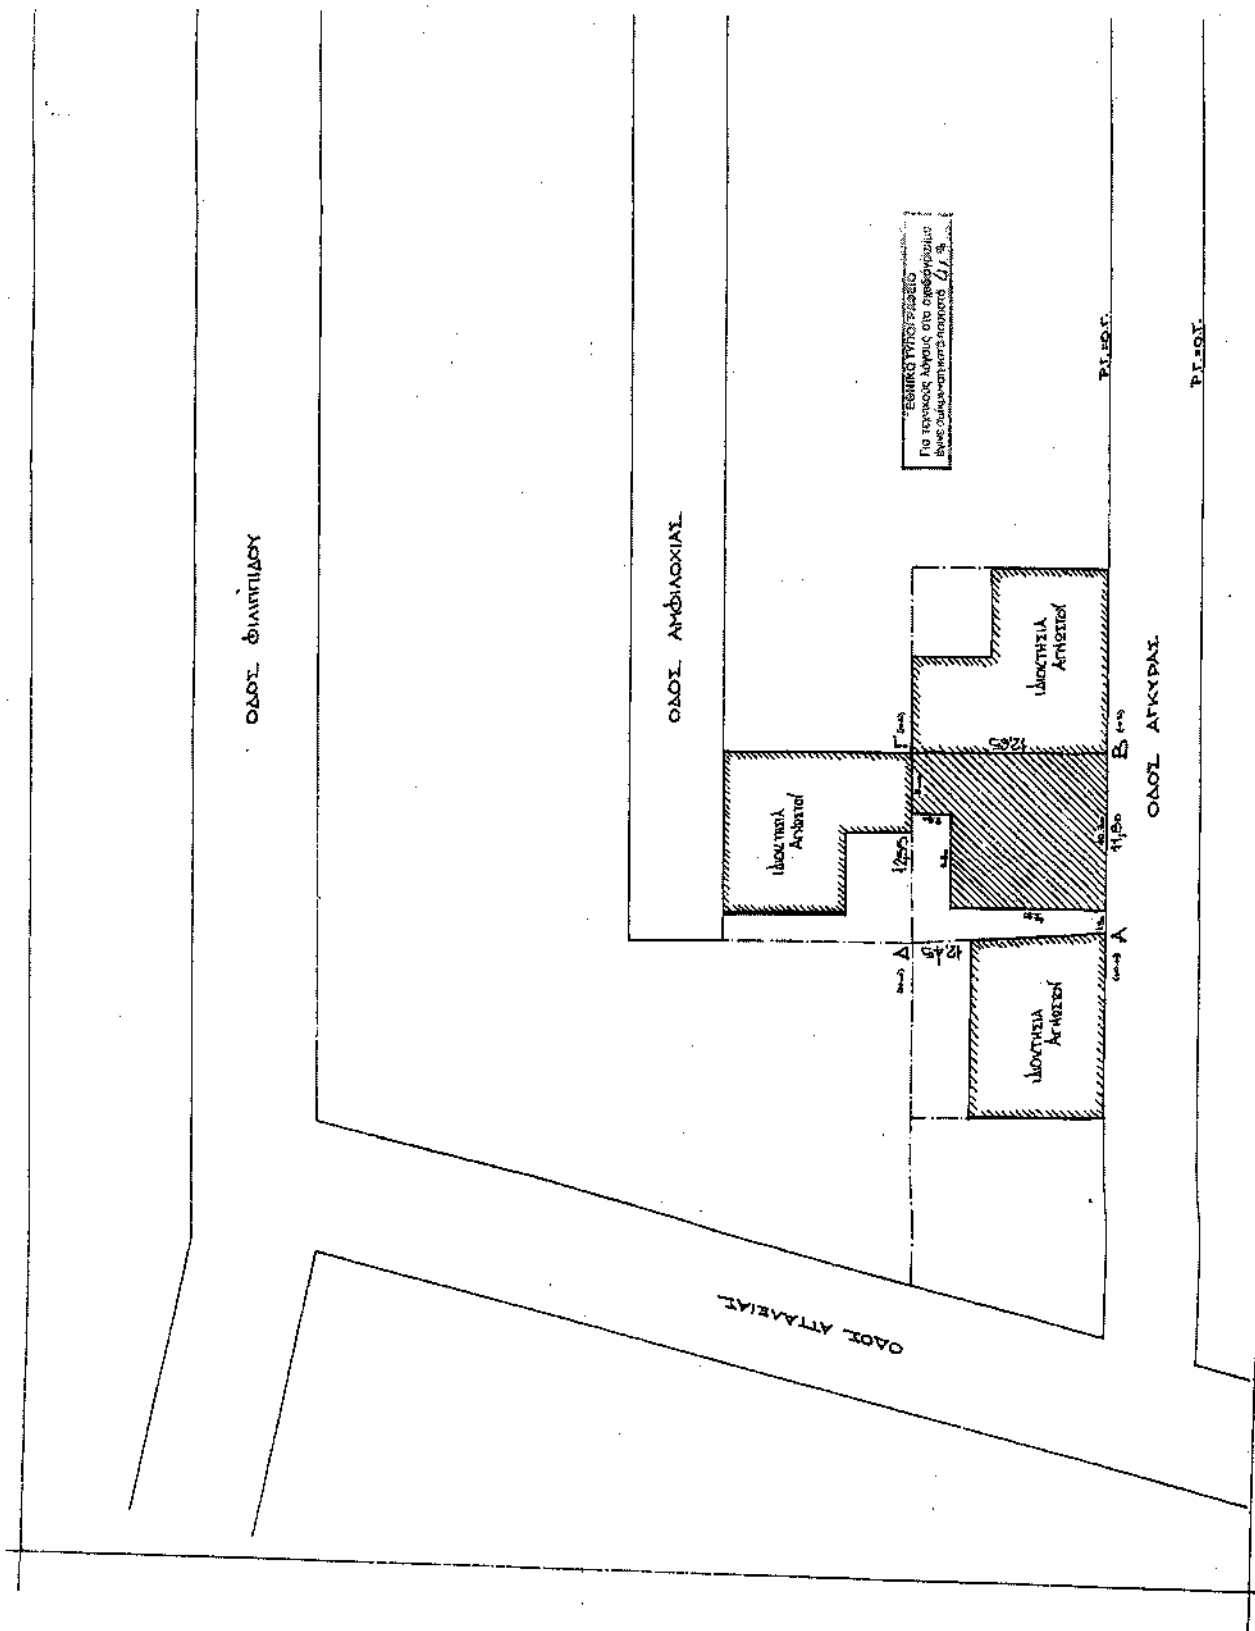

ΕΘΝΙΚΟ ΤΥΠΟΓΡΑΦΕΙΟ**ΕΦΗΜΕΡΙΔΑ ΤΗΣ ΚΥΒΕΡΝΗΣΕΩΣ**

ΚΑΠΟΔΙΣΤΡΙΟΥ 34 * ΑΘΗΝΑ 104 32 * FAX 210 52 21 004
ΗΛΕΚΤΡΟΝΙΚΗ ΔΙΕΥΘΥΝΣΗ: <http://www.et.gr> – e-mail: webmaster@et.gr

Πληροφορίες Α.Ε. - Ε.Π.Ε. και λοιπών Φ.Ε.Κ.: 210 527 9000

Φωτοαντίγραφα παλαιών ΦΕΚ - ΒΙΒΛΙΟΘΗΚΗ - ΜΑΡΝΗ 8 - Τηλ. (210)8220885 - 8222924
Δωρεάν διάθεση τεύχους Προκηρύξεων ΑΣΕΠ αποκλειστικά από Μάρνη 8 & Περιφερειακά Γραφεία
Δωρεάν ανάγνωση δημοσιευμάτων τεύχους Α' από την ιστοσελίδα του Εθνικού Τυπογραφείου

ΠΕΡΙΦΕΡΕΙΑΚΑ ΓΡΑΦΕΙΑ ΠΩΛΗΣΗΣ Φ.Ε.Κ.

ΘΕΣΣΑΛΟΝΙΚΗ - Βασ. Όλγας 227	(2310) 423 956	ΛΑΡΙΣΑ - Διοικητήριο	(2410) 597449
ΠΕΙΡΑΙΑΣ - Ευριπίδου 63	(210) 413 5228	ΚΕΡΚΥΡΑ - Σαμαρά 13	(26610) 89 122
ΠΑΤΡΑ - Κορίνθου 327	(2610) 638 109		(26610) 89 105
	(2610) 638 110	ΗΡΑΚΛΕΙΟ - Πεδιάδος 2	(2810) 300 781
ΙΩΑΝΝΙΝΑ - Διοικητήριο	(26510) 87215	ΛΕΣΒΟΣ - Πλ. Κωνσταντινουπόλεως 1	(22510) 46 654
ΚΟΜΟΤΗΝΗ - Δημοκρατίας 1	(25310) 22 858		(22510) 47 533

ΤΙΜΗ ΠΩΛΗΣΗΣ ΦΥΛΛΩΝ ΕΦΗΜΕΡΙΔΟΣ ΤΗΣ ΚΥΒΕΡΝΗΣΕΩΣ**Σε έντυπη μορφή:**

- Για τα ΦΕΚ από 1 μέχρι 16 σελίδες σε 1 ευρώ, προσαυξανόμενη κατά 0,20 ευρώ για κάθε επιπλέον οκτασέλιδο ή μέρος αυτού.
- Για τα φωτοαντίγραφα ΦΕΚ σε 0,15 ευρώ ανά σελίδα.

Σε μορφή CD:

Τεύχος	Περίοδος	EURO	Τεύχος	Περίοδος	EURO
Α'	Ετήσιο	150	Αναπτυξιακών Πράξεων	Ετήσιο	50
Α'	3μηνιαίο	40	Ν.Π.Δ.Δ.	Ετήσιο	50
Α'	Μηνιαίο	15	Παράρτημα	Ετήσιο	50
Β'	Ετήσιο	300	Εμπορικής και Βιομηχανικής Ιδιοκτησίας	Ετήσιο	100
Β'	3μηνιαίο	80	Ανωτάτου Ειδικού Δικαστηρίου	Ετήσιο	5
Β'	Μηνιαίο	30	Διακηρύξεων Δημοσίων Συμβάσεων	Ετήσιο	200
Γ	Ετήσιο	50	Διακηρύξεων Δημοσίων Συμβάσεων	Εβδομαδιαίο	5
Δ'	Ετήσιο	220	Α.Ε. & Ε.Π.Ε	Μηνιαίο	100
Δ'	3μηνιαίο	60			

- Η τιμή πώλησης μεμονωμένων Φ.Ε.Κ. ειδικού ενδιαφέροντος σε μορφή cd-rom και μέχρι 100 σελίδες σε 5 ευρώ προσαυξανόμενη κατά 1 ευρώ ανά 50 σελίδες.
- Η τιμή πώλησης σε μορφή cd-rom δημοσιευμάτων μιας εταιρείας στο τεύχος Α.Ε. και Ε.Π.Ε. σε 5 ευρώ ανά έτος.

ΠΑΡΑΓΓΕΛΙΑ ΚΑΙ ΑΠΟΣΤΟΛΗ Φ.Ε.Κ.: τηλεφωνικά: 210 - 4071010, fax: 210 - 4071010 internet: <http://www.et.gr>.

ΕΤΗΣΙΕΣ ΣΥΝΔΡΟΜΕΣ Φ.Ε.Κ.

	Σε έντυπη μορφή	Από το Internet
Α' (Νόμοι, Π.Δ., Συμβάσεις κτλ.)	225 €	190 €
Β' (Υπουργικές αποφάσεις κτλ.)	320 €	225 €
Γ' (Διορισμοί, απολύσεις κτλ. Δημ. Υπαλλήλων)	65 €	ΔΩΡΕΑΝ
Δ' (Απαλλοτριώσεις, πολεοδομία κτλ.)	320 €	160 €
Αναπτυξιακών Πράξεων και Συμβάσεων (Τ.Α.Π.Σ.)	160 €	95 €
Ν.Π.Δ.Δ. (Διορισμοί κτλ. προσωπικού Ν.Π.Δ.Δ.)	65 €	ΔΩΡΕΑΝ
Παράρτημα (Προκηρύξεις θέσεων ΔΕΠ κτλ.)	33 €	ΔΩΡΕΑΝ
Δελτίο Εμπορικής και Βιομ/κής Ιδιοκτησίας (Δ.Ε.Β.Ι.)	65 €	33 €
Ανωτάτου Ειδικού Δικαστηρίου (Α.Ε.Δ.)	10 €	ΔΩΡΕΑΝ
Ανωνύμων Εταιρειών & Ε.Π.Ε.	2.250 €	645 €
Διακηρύξεων Δημοσίων Συμβάσεων (Δ.Δ.Σ.)	225 €	95 €
Πρώτο (Α'), Δεύτερο (Β') και Τέταρτο (Δ')	-	450 €

- Το τεύχος του ΑΣΕΠ (έντυπη μορφή) θα αποστέλλεται σε συνδρομητές με την επιβάρυνση των 70 ευρώ, ποσό το οποίο αφορά ταχυδρομικά έξοδα.
- Για την παροχή δικαιώματος ηλεκτρονικής πρόσβασης σε Φ.Ε.Κ. προηγούμενων ετών και συγκεκριμένα στα τεύχη Α', Β', Δ', Αναπτυξιακών Πράξεων & Συμβάσεων, Δελτίο Εμπορικής και Βιομηχανικής Ιδιοκτησίας και Διακηρύξεων Δημοσίων Συμβάσεων, η τιμή προσαυξάνεται πέραν του ποσού της ετήσιας συνδρομής έτους 2005, κατά 25 ευρώ ανά έτος παλαιότητας και ανά τεύχος, για δε το τεύχος Α.Ε. & Ε.Π.Ε., κατά 30 ευρώ.

- * Οι συνδρομές του εσωτερικού προπληρώνονται στις ΔΟΥ (το ποσό συνδρομής καταβάλλεται στον κωδικό αριθμό εσόδων ΚΑΕ 2531 και το ποσό υπέρ ΤΑΠΕΤ (5% του ποσού της συνδρομής) στον κωδικό αριθμό εσόδων ΚΑΕ 3512). Το πρωτότυπο αποδεικτικό εισπραχής (διπλότυπο) θα πρέπει να αποστέλλεται ή να κατατίθεται στην αρμόδια Υπηρεσία του Εθνικού Τυπογραφείου.
- * Η πληρωμή του υπέρ ΤΑΠΕΤ ποσοστού που αντιστοιχεί σε συνδρομές, εισπράττεται και από τις ΔΟΥ.
- * Οι συνδρομητές του εξωτερικού έχουν τη δυνατότητα λήψης των δημοσιευμάτων μέσω internet, με την καταβολή των αντίστοιχων ποσών συνδρομής και ΤΑΠΕΤ.
- * Οι Νομαρχιακές Αυτοδιοικήσεις, οι Δήμοι, οι Κοινότητες ως και οι επιχειρήσεις αυτών πληρώνουν το μισό χρηματικό ποσό της συνδρομής και ολόκληρο το ποσό υπέρ του ΤΑΠΕΤ.
- * Η συνδρομή ισχύει για ένα ημερολογιακό έτος. Δεν εγγράφονται συνδρομητές για μικρότερο χρονικό διάστημα.
- * Η εγγραφή ή ανανέωση της συνδρομής πραγματοποιείται το αργότερο μέχρι την 31ην Δεκεμβρίου κάθε έτους.
- * Αντίγραφα διπλοτύπων, ταχυδρομικές επιταγές και χρηματικά γραμμάτια δεν γίνονται δεκτά.

Οι υπηρεσίες εξυπηρέτησης των πολιτών λειτουργούν καθημερινά από 08.00' έως 13.00'

ΑΠΟ ΤΟ ΕΘΝΙΚΟ ΤΥΠΟΓΡΑΦΕΙΟ