



# ΕΦΗΜΕΡΙΣ ΤΗΣ ΚΥΒΕΡΝΗΣΕΩΣ

## ΤΗΣ ΕΛΛΗΝΙΚΗΣ ΔΗΜΟΚΡΑΤΙΑΣ

ΤΕΥΧΟΣ ΤΕΤΑΡΤΟ

Αρ. Φύλλου 512

20 Δεκεμβρίου 2011

### ΑΠΟΦΑΣΕΙΣ

Αριθμ. 11797

Καθορισμός ορίων αιγιαλού, παραλίας στη θέση  
«Κακή Πλάκα», νήσου Πάρου.

Ο ΓΕΝΙΚΟΣ ΓΡΑΜΜΑΤΕΑΣ  
ΑΠΟΚΕΝΤΡΩΜΕΝΗΣ ΔΙΟΙΚΗΣΗΣ ΑΙΓΑΙΟΥ

Έχοντας υπόψη

1. Τις διατάξεις του Ν. 2971/2001 (ΦΕΚ 285/τ.Α/19-12-2001)  
«περί αιγιαλού και παραλίας» και ιδίως των άρθρων 3  
και 5.

2. Τις διατάξεις του άρθρου 113 του Ν. 3978/2011 (ΦΕΚ  
137/Α/2011).

3. Τις διατάξεις του Ν.Δ. 439/70 «περί συμπληρώσεως  
των διατάξεων περί αιγιαλού».

4. Τις διατάξεις του 3200/55 «περί διοικητικής αποκέντρω-  
σης», όπως αυτές τροποποιήθηκαν και ισχύουν σήμερα με  
τα Ν.Δ. 532/1970, Β.Δ. 704/1970, Β.Δ. 705/1970, Β.Δ. 192/1972,  
Π.Δ. 71/1984, Π.Δ. 347/1986, Ν. 2026/1992 και Π.Δ. 97/1993.

5. Τις διατάξεις του άρθρου 19 παραγρ. 5 Ν. 2344/1995,  
του άρθρου 52 παρ. 6 Ν. 2218/1994, του άρθρου 4 παρ. 7  
του Ν. 2240/1994, δυνάμει των οποίων αρμοδιότητες του  
Υπουργείου Οικονομικών που είχαν μεταβιβασθεί στους  
Νομάρχες, ανήκουν στον Περιφερειακό Δ/ντή, σε συν-  
δυασμό με αυτές του άρθρου 14 παρ. 2 του Ν. 2399/96  
με τις οποίες προβλέπεται η κατάργηση των θέσεων  
των Περι/κών Δ/ντών, οι αρμοδιότητες πλέον του οποίου  
περιήλθαν στο Γενικό Γραμματέα της Περιφέρειας και  
ασκούνται από τον αναπληρωτή Περι/κό Δ/ντή.

6. Τις διατάξεις του τετάρτου εδαφίου της παρ. 2 του  
άρθρου 1 και της παρ. 6 του ιδίου άρθρου του Ν. 2503/97  
«Διοίκηση, οργάνωση, στελέχωση της Περιφέρειας, ρύθ-  
μιση θεμάτων για την Τοπική Αυτοδιοίκηση και άλλες  
διατάξεις» (ΦΕΚ 107/Α), σύμφωνα με τις οποίες οι Περιφε-  
ρειακές Υπηρεσίες του Υπουργείου Οικονομικών, που συ-  
γκροτούσαν την Περιφερειακή Διοίκηση του Νομού ή της  
Νομαρχίας, δεν υπήχθησαν στην ενιαία οργανική μονάδα  
της Περιφέρειας, ούτε καταργήθηκαν αλλά αποτελούν  
από 1-9-1997, Υπηρεσίες του Υπουργείου Οικονομικών.

7. Το υπ' αριθμ. 28979/31-7-1997 έγγραφο της Δ/σης  
Διοίκησης του Υπουργείου Εσωτερικών, Δημ. Διοίκησης  
και Αποκέντρωσης, σύμφωνα με το οποίο οι αρμοδιότη-  
τες του Γενικού Γραμματέα της Περιφέρειας σε θέματα  
Υπηρεσιών του Υπουργείου Οικονομικών, μεταφέρονται  
από 1-9-1997 στον Υπουργό Οικονομικών.

8. Το Ν. 3220/2004, «Μέτρα αναπτυξιακής και κοινω-  
νικής πολιτικής - αντικειμενοποίηση του φορολογικού  
ελέγχου κ.α διατάξεις» (ΦΕΚ 15/Α/28-1-2004).

9. Τη με αριθμό 1030067/296/Α006/7-4-2004, εγκύκλιο,  
της Δ/σης Οργάνωσης του Υπουργείου Οικονομίας και  
Οικονομικών.

10. Την υπ' αριθμόν 562/2005 Γνωμοδότηση του Νομι-  
κού Συμβουλίου του Κράτους σχετικά με την διάταξη  
του άρθρου 5 παρ. 5 εδ. γ' του Ν. 2971/2001.

11. Τις διατάξεις των άρθρων 6, 280 και 283 του Ν. 3852/2010  
«Νέα Αρχιτεκτονική της Αυτοδιοίκησης και της Αποκεντρω-  
μένης Διοίκησης - Πρόγραμμα Καλλικράτης» (ΦΕΚ 87/Α/7-  
6-2010),

12. Το υπ' αριθμ. 143/2010 Π.Δ/γμα (ΦΕΚ 236Α/  
27.12.2010) των Υπουργών Εσωτερικών Αποκέντρωσης  
και Ηλεκτρονικής Διακυβέρνησης και Οικονομικών, που  
αφορά στη σύσταση του Οργανισμού της Αποκεντρω-  
μένης Διοίκησης Αιγαίου.

13. Το υπ' αριθμ. πρωτ. Δ6Α1022671/ΕΞ/10-02-2011 έγ-  
γραφο της Γενικής Γραμματείας Φορολογικών και Τε-  
λωνιακών Θεμάτων του Υπουργείου Οικονομικών περί  
«Αρμοδιότητας Υπογραφής».

14. Την υπ' αριθμ. 1551/17.3.2011 απόφαση του Γενικού  
Γραμματέα της Αποκεντρωμένης Διοίκησης Αιγαίου  
(ΦΕΚ 483/Β/29.3.2011) περί παροχής εξουσιοδότησης  
υπογραφής πράξεων και εγγράφων «Με εντολή Γενι-  
κού Γραμματέα» στον Προϊστάμενο της Γενικής Δ/σης  
Εσωτερικής Λειτουργίας της Αποκεντρωμένης Διοίκη-  
σης Αιγαίου και στους Προϊσταμένους των οργανικών  
μονάδων αυτής.

15. Την από 28-9-2010 έκθεση της επιτροπής καθο-  
ρισμού των ορίων αιγιαλού, παραλίας, στην περιοχή  
«Κακή Πλάκα», νήσου Σερίφου και το από Δεκέμβριο του  
2009 τοπογραφικό, υψομετρικό και κτηματολογικό διά-  
γραμμα, εξαρτημένο από το κρατικό δίκτυο (ΕΓΣΑ 87),  
κλίμακας 1:500, το οποίο συντάχθηκε από τον Αγρονόμο  
Τοπογράφο Μηχανικό Χρήστο Σιαντριβανόπουλο, σε μία  
πινακίδα, ελέγχθηκε για την ακρίβεια της αποτύπωσης  
στις 28-9-2010 από τον Θεόδωρο Κιουπίδη, Τεχνολόγο  
Τοπογράφο Μηχανικό της Κτηματικής Υπηρεσίας Ν. Κυ-  
κλάδων και θεωρήθηκε από την Γεωργία Γιαντσελίδου,  
Προϊσταμένη της Κτηματικής Υπηρεσίας Ν. Κυκλάδων  
την ίδια ημερομηνία.

16. Το με αριθμ. πρωτ. Φ119/201450/29-9-2011 έγγραφο του  
Γενικού Επιτελείου Εθνικής Άμυνας, αποφασίζουμε:

Επικυρώνουμε την από 28-9-2010 έκθεση της κατά το  
άρθρο 3 του Ν. 2971/2001 αρμόδιας επιτροπής για τη

χάραξη των ορίων αιγιαλού και παραλίας στην περιοχή «Κακή Πλάκα», νήσου Σερίφου, καθώς επίσης και το από Δεκέμβριο του 2009 τοπογραφικό, υψομετρικό και κτηματολογικό διάγραμμα, εξαρτημένο από το κρατικό δίκτυο (ΕΓΣΑ 87), κλίμακα 1:500, το οποίο συντάχθηκε από Αγρονόμο Τοπογράφο Μηχανικό Χρήστο Σιαντριβανόπουλο, σε μία πινακίδα, ελέγχθηκε για την ακρίβεια της αποτύπωσης στις 28-9-2010 από τον Θεόδωρο Κιουπίδη, Τεχνολόγο Τοπογράφο Μηχανικό της Κτηματικής Υπηρεσίας Ν. Κυκλάδων και θεωρήθηκε την ίδια ημερομηνία από την Γεωργία Γιαντσελίδου, Προϊσταμένη της Κτηματικής Υπηρεσίας Ν. Κυκλάδων.

1. Στο τοπογραφικό αυτό διάγραμμα καθορίστηκε από την εν λόγω αναφερόμενη επιτροπή:

α) Η οριογραμμή του αιγιαλού με κόκκινη συνεχή πολυγωνική γραμμή και στοιχεία Α1 Α2, Α3, .....Α15,Α16,Α17.  
β) Η οριογραμμή της παραλίας με κίτρινη συνεχή πολυγωνική γραμμή και στοιχεία Α1',Α2',Α3' .....Α15', Α16', Α17'.

2. Αποφαινόμαστε ότι δεν υφίσταται παλαιός αιγιαλός. Στη ζώνη του αιγιαλού υπάρχουν τμήματα ξερολιθιάς.

3. Η ζώνη παραλίας έχει πλάτος 10 μ. διότι διαφορετικά δεν εξυπηρετούνται οι σκοποί του άρθρου 1 παρ. 2 του Ν. 2971/2001.

Δεν εξαιρούνται οι κατασκευές (τμήματα ξερολιθιάς), που βρίσκονται στη ζώνη παραλίας.

Η απόφαση αυτή να δημοσιευθεί στην Εφημερίδα της Κυβερνήσεως.

Ερμούπολη, 24 Νοεμβρίου 2011

Με εντολή Γενικού Γραμματέα

Αποκεντρωμένης Διοίκησης

Η Γενική Διευθύντρια

ΒΑΣΙΛΙΚΗ ΜΠΑΛΑΣΚΑ

#### ΕΚΘΕΣΗ ΕΠΙΤΡΟΠΗΣ ΚΑΘΟΡΙΣΜΟΥ ΤΩΝ ΟΡΙΩΝ ΤΟΥ ΑΙΓΙΑΛΟΥ

(ΑΡΘΡΟ 3 Ν. 2971/19-12-2001)

Για τον καθορισμό των ορίων του αιγιαλού που γίνεται για πρώτη φορά στη θέση «ΚΑΚΗ ΠΛΑΚΑ», νήσου Σερίφου.

Στη Σέριφο σήμερα 28-9-2010, οι υπογεγραμμένοι:

1. ΓΕΩΡΓΙΑ ΓΙΑΝΤΣΕΛΙΔΟΥ, Προϊσταμένη της Κτηματικής Υπηρεσίας του Νομού Κυκλάδων, ως πρόεδρος,

2. ΘΕΟΔΩΡΟΣ ΚΙΟΥΠΙΔΗΣ, Τεχνολόγος Τοπογράφος Μηχανικός, ως μέλος,

3. Γ. ΜΑΥΡΟΜΜΑΤΗΣ, Λιμενοσταθμάρχης Σερίφου, ως μέλος,

4. Γραμματέας της επιτροπής είναι η Ψιλλοπούλου Αγγελική, υπάλληλος της Κτηματικής Υπηρεσίας Ν. Κυκλάδων.

Τα μέλη της Επιτροπής:

5. Νικόλαος Βαρούδης, Διευθυντής της Διεύθυνσης Πολεοδομίας Νομαρχιακής Αυτοδιοίκησης Ν. Κυκλάδων και

6. Πολύκαρπος Πολυχρονάκης, Διευθυντής Χωροταξίας και Περιβάλλοντος της Γενικής Γραμματείας Περιφέρειας Ν. Κυκλάδων αν και προσκλήθηκαν με την με αριθ. οικ. 2566/27-9-2010 πρόσκληση της προέδρου, δεν παρευρέθησαν, αποτελούντες την επιτροπή καθορισμού των ορίων του αιγιαλού δυνάμει του άρθρου 3 του Ν. 2971/19-12-2001, σε συνδυασμό με την με αριθ. οικ 345/345/12-1-09 απόφαση του Γενικού Γραμματέα Περιφέρειας Ν. Αιγαίου, μεταβήκαμε επί τόπου στην προαναφερθείσα περιοχή και

Λαβόντες υπ' όψη

1. Την από Φεβρουάριο του 2010 αίτηση καθορισμού, του Σιαντριβανόπουλου Χρήστου, των ορίων του αιγιαλού στην εν λόγω θέση.

2. Το τοπογραφικό, υψομετρικό και κτηματολογικό διάγραμμα, εξαρτημένο από το κρατικό δίκτυο (ΕΓΣΑ 87), το οποίο συντάχθηκε τον Δεκέμβριο του 2009 από τον Χρήστο Σιαντριβανόπουλο, τοπογράφο μηχανικό σε μία πινακίδα, σε κλίμακα 1:500, ελέγχθηκε επιτόπου για την ακρίβεια της αποτύπωσης στις 28-9-2010 από τον Θεόδωρο Κιουπίδη, Τεχνολόγο Τοπογράφο Μηχ/κό της Κτηματικής Υπηρεσίας Ν. Κυκλάδων και θεωρήθηκε την ίδια ημερομηνία από την Γεωργία Γιαντσελίδου, προϊσταμένη της Κτηματικής Υπηρεσίας Ν. Κυκλάδων.

3. Τις διατάξεις του Ν. 2971/2001 «Αιγιαλός, παραλία και άλλες διατάξεις» όπως αυτός ισχύει, και το Ν. 1337/83 καθώς και την προς αυτόν σχετική Δικαστηριακή και Διοικητική Νομολογία.

4. Την από την επιτόπια μετάβαση σχηματισθείσα αντίληψη περί του πλάτους της βρεχόμενης ζώνης της ξηράς καθώς και τα στοιχεία που προβλέπονται από το άρθρο 9 του Ν. 2971/2001 και ειδικότερα:

1) Πρόκειται για ακτή με αμιγή βραχώδη χαρακτήρα με το ύψος του φρυδιού του ορίου βλάστησης στα 10-20 μ.

2) Της βραχώδους ακτής συνεχονται εκτάσεις βουνώδεις, εκτός σχεδίου και αδόμητες.

3) Η βλάστηση της περιοχής είναι λίγη και τυπική κυκλαδική (φρύγανα, σχίνα κ.λπ.).

4) Η περιοχή προσβάλλεται από ανέμους νοτίων διευθύνσεων και το ανάπτυγμα πελάγους είναι μεγάλο προς αυτή την κατεύθυνση.

5) Ο πυθμένας είναι μικτής μορφής, βραχώδης και αμμώδης και με συστάδες από φύκια.

6) Στη συγκεκριμένη περιοχή δεν παρατηρήθηκαν παράκτιοι φυσικοί πόροι αλλά σε κοντινή σχετικά απόσταση (1-1,5 χλμ) προς τα δυτικά, λειτουργούσαν παλαιότερα μεταλλωρυχεία.

7) Δεν υπάρχουν ευπαθή οικοσυστήματα και προστατευόμενες περιοχές.

8) Δεν υπάρχουν καταγεγραμμένα και γνωστά δημόσια κτήματα, που να βρίσκονται σε άμεση γειτνίαση με την παράκτια ζώνη.

9) Δεν υφίσταται κτηματολόγιο.

10) Δεν υπάρχουν εγκεκριμένες χωροταξικές κατευθύνσεις και χρήσεις γης που επηρεάζουν την παράκτια ζώνη, αποφασίζουμε:

1. Καθορίζουμε επί του ανωτέρω τοπογραφικού διαγράμματος:

α) Την οριογραμμή του αιγιαλού με κόκκινη συνεχή πολυγωνική γραμμή και στοιχεία Α1, Α2, Α3, ..... Α15, Α16, Α17.

β) Την οριογραμμή της παραλίας με κίτρινη συνεχή πολυγωνική γραμμή και στοιχεία Α1', Α2', Α3', ..... Α15', Α16', Α17'.

2. Αποφαινόμαστε ότι δεν υφίσταται παλαιός αιγιαλός. Στη ζώνη του αιγιαλού υπάρχουν τμήματα ξερολιθιάς.

3. Η ζώνη παραλίας έχει πλάτος 10 μ. διότι διαφορετικά δεν εξυπηρετούνται οι σκοποί του άρθρου 1 παρ. 2 του Ν. 2971/2001.

Δεν εξαιρούνται οι κατασκευές (τμήματα ξερολιθιάς), που βρίσκονται στη ζώνη παραλίας.

Η Επιτροπή

Η Πρόεδρος

ΓΕΩΡΓΙΑ ΓΙΑΝΤΣΕΛΙΔΟΥ

Τα Μέλη

ΘΕΟΔΩΡΟΣ ΚΙΟΥΠΙΔΗΣ

Γ. ΜΑΥΡΟΜΜΑΤΗΣ

**ΕΘΝΙΚΟ ΤΥΠΟΓΡΑΦΕΙΟ**  
Για τεχνικούς λόγους στο σχεδιάγραμμα,  
έγινε σμίκρυνση, κατά ποσοστό 39%



4108950


4108900

4108850


4108800





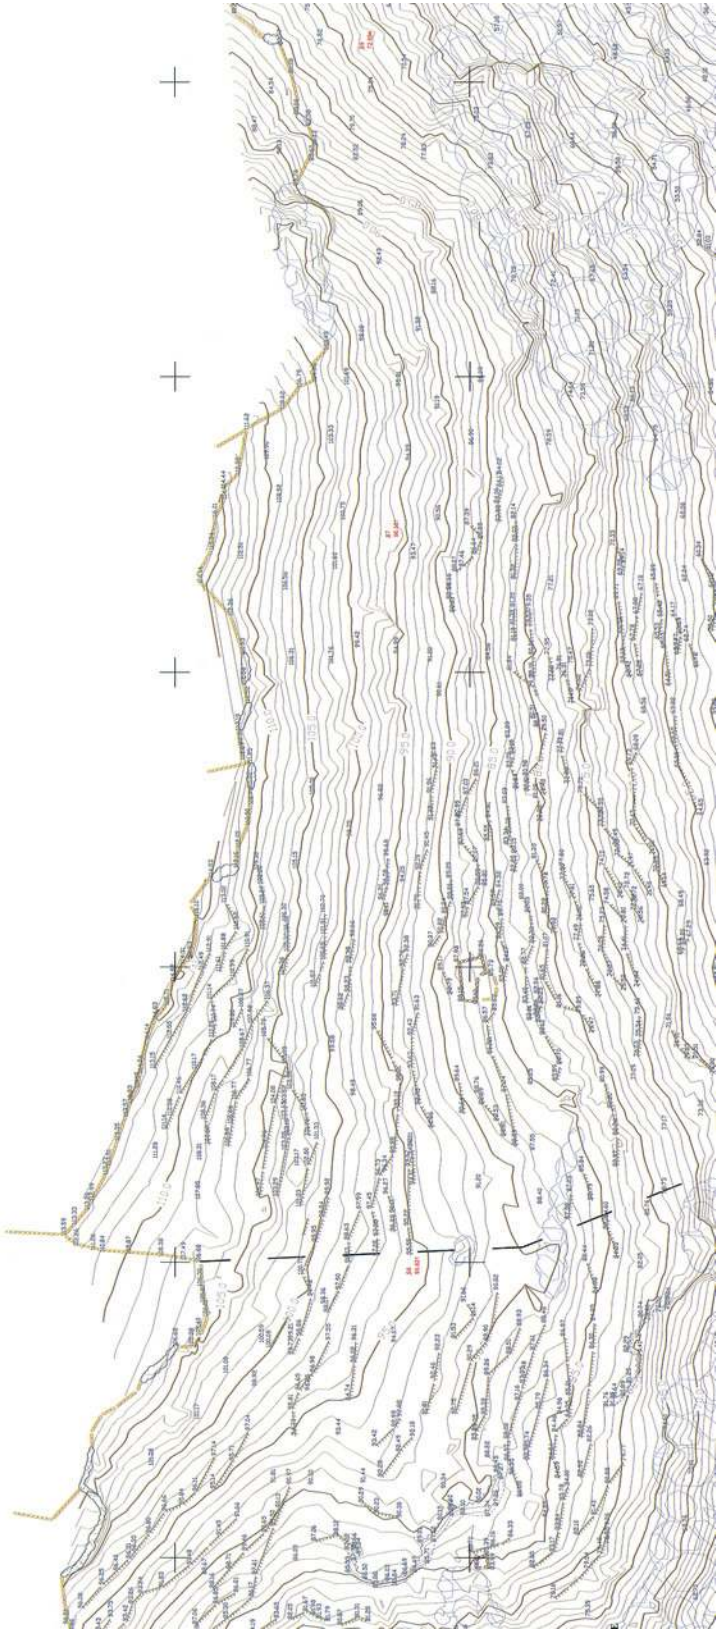

ΑΠΟΣΤΑΣΜΑ ΕΥΡΥΤΕΡΗΣ ΠΕΡΙΟΧΗΣ (ΦΥΛΛΟ ΧΑΡΤΗ Γ.Υ.Σ.: 7532\_6 και 7532\_8 κλίμακας 1:5.000)  
ΚΛΙΜΑΚΑ 1:10.000

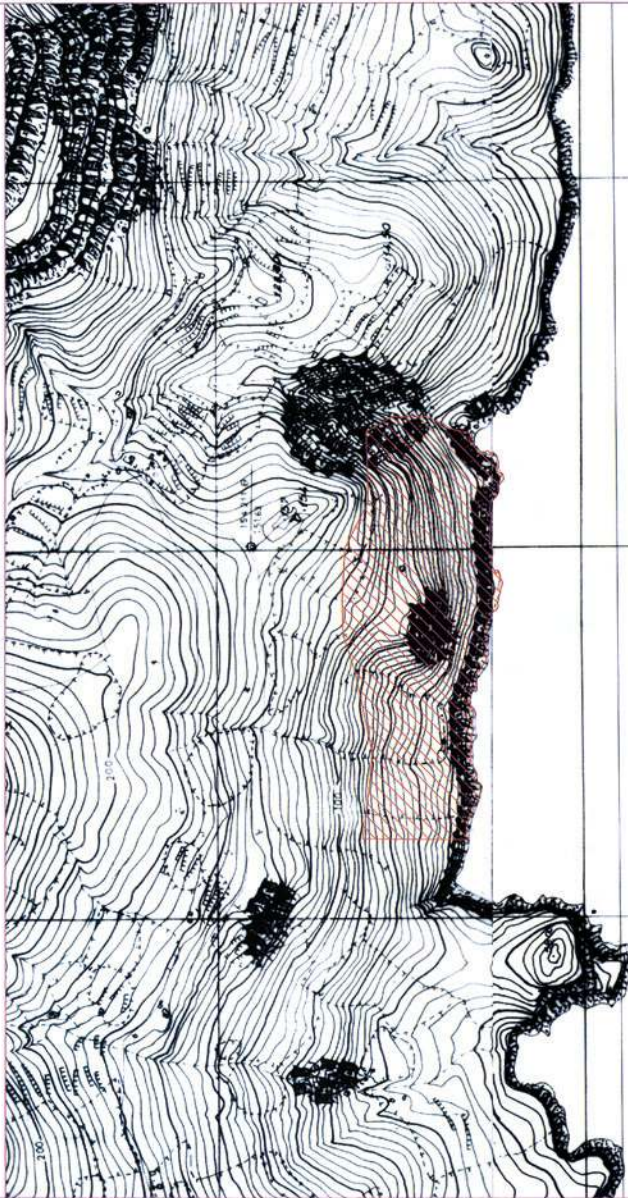

ΑΡΟΝΗΣΙ

Απόσπασμα χάρτου κλ. 1:50000 της ΓΥΣ (Φ.Χ. Ν. ΣΕΡΙΦΟΣ)



ΘΕΣΗ ΜΕΛΕΤΗΣ

ΠΙΝΑΚΑΣ ΦΕΡΟΜΕΝΟΝ ΙΔΙΟΚΤΗΤΟΝ


ΠΙΝΑΚΑΣ ΣΥΝΤΕΤΑΓΜΕΝΟΝ ΣΤΑΣΕΩΝ


| Α/Α | X (μ.)     | Y (μ.)      | H (μ.) | ΧΑΡΑΚΤΗΡΙΣΜΟΣ |
|-----|------------|-------------|--------|---------------|
| S1  | 542565.482 | 4108731.461 | 19.650 | υψομετρία     |
| S2  | 542636.721 | 4108744.839 | 26.724 | υψομετρία     |
| S3  | 542722.957 | 4108765.990 | 35.431 | υψομετρία     |
| S4  | 542808.894 | 4108777.678 | 30.387 | υψομετρία     |
| S5  | 542895.731 | 4108789.366 | 22.487 | υψομετρία     |
| S6  | 542972.568 | 4108801.054 | 19.650 | υψομετρία     |
| S7  | 542972.568 | 4108813.487 | 06.681 | υψομετρία     |
| S8  | 542947.916 | 4108809.029 | 05.621 | υψομετρία     |
| S9  | 543055.591 | 4108817.854 | 72.694 | υψομετρία     |




Α.Β.Α.Β.Α.Β.



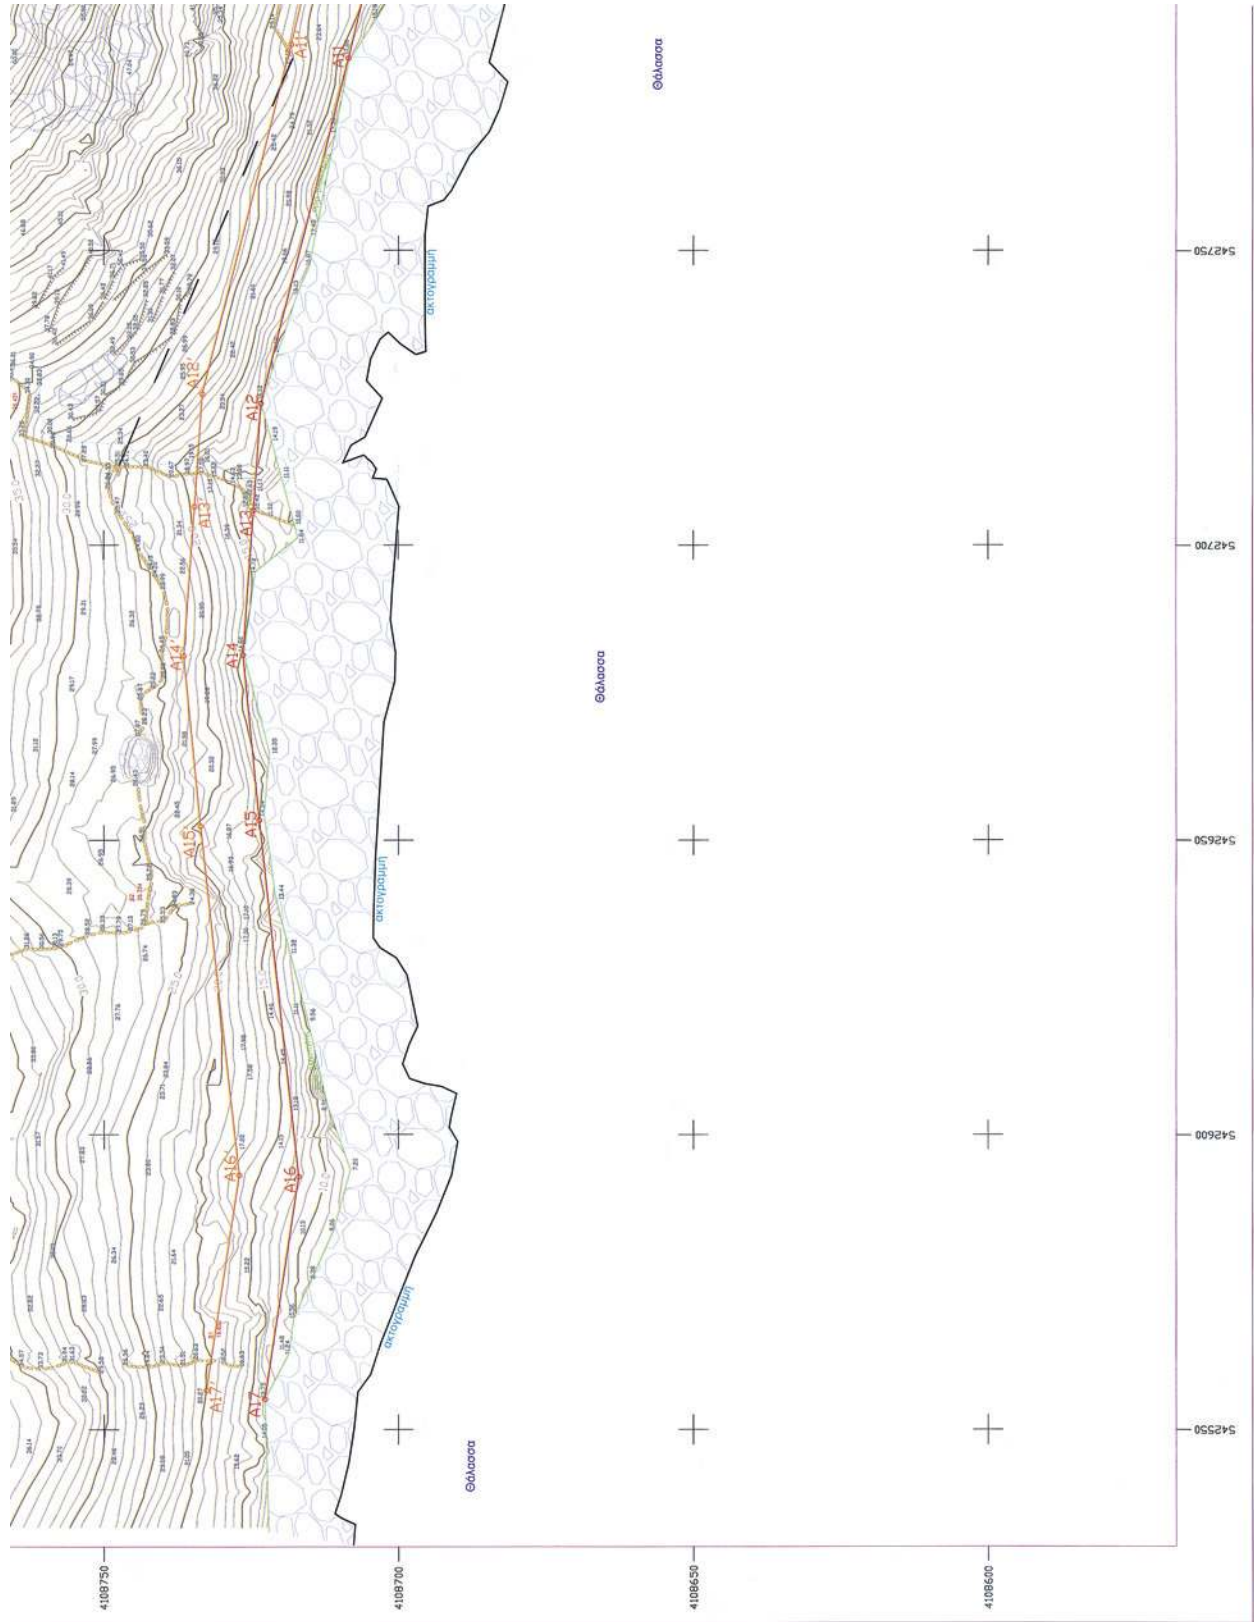

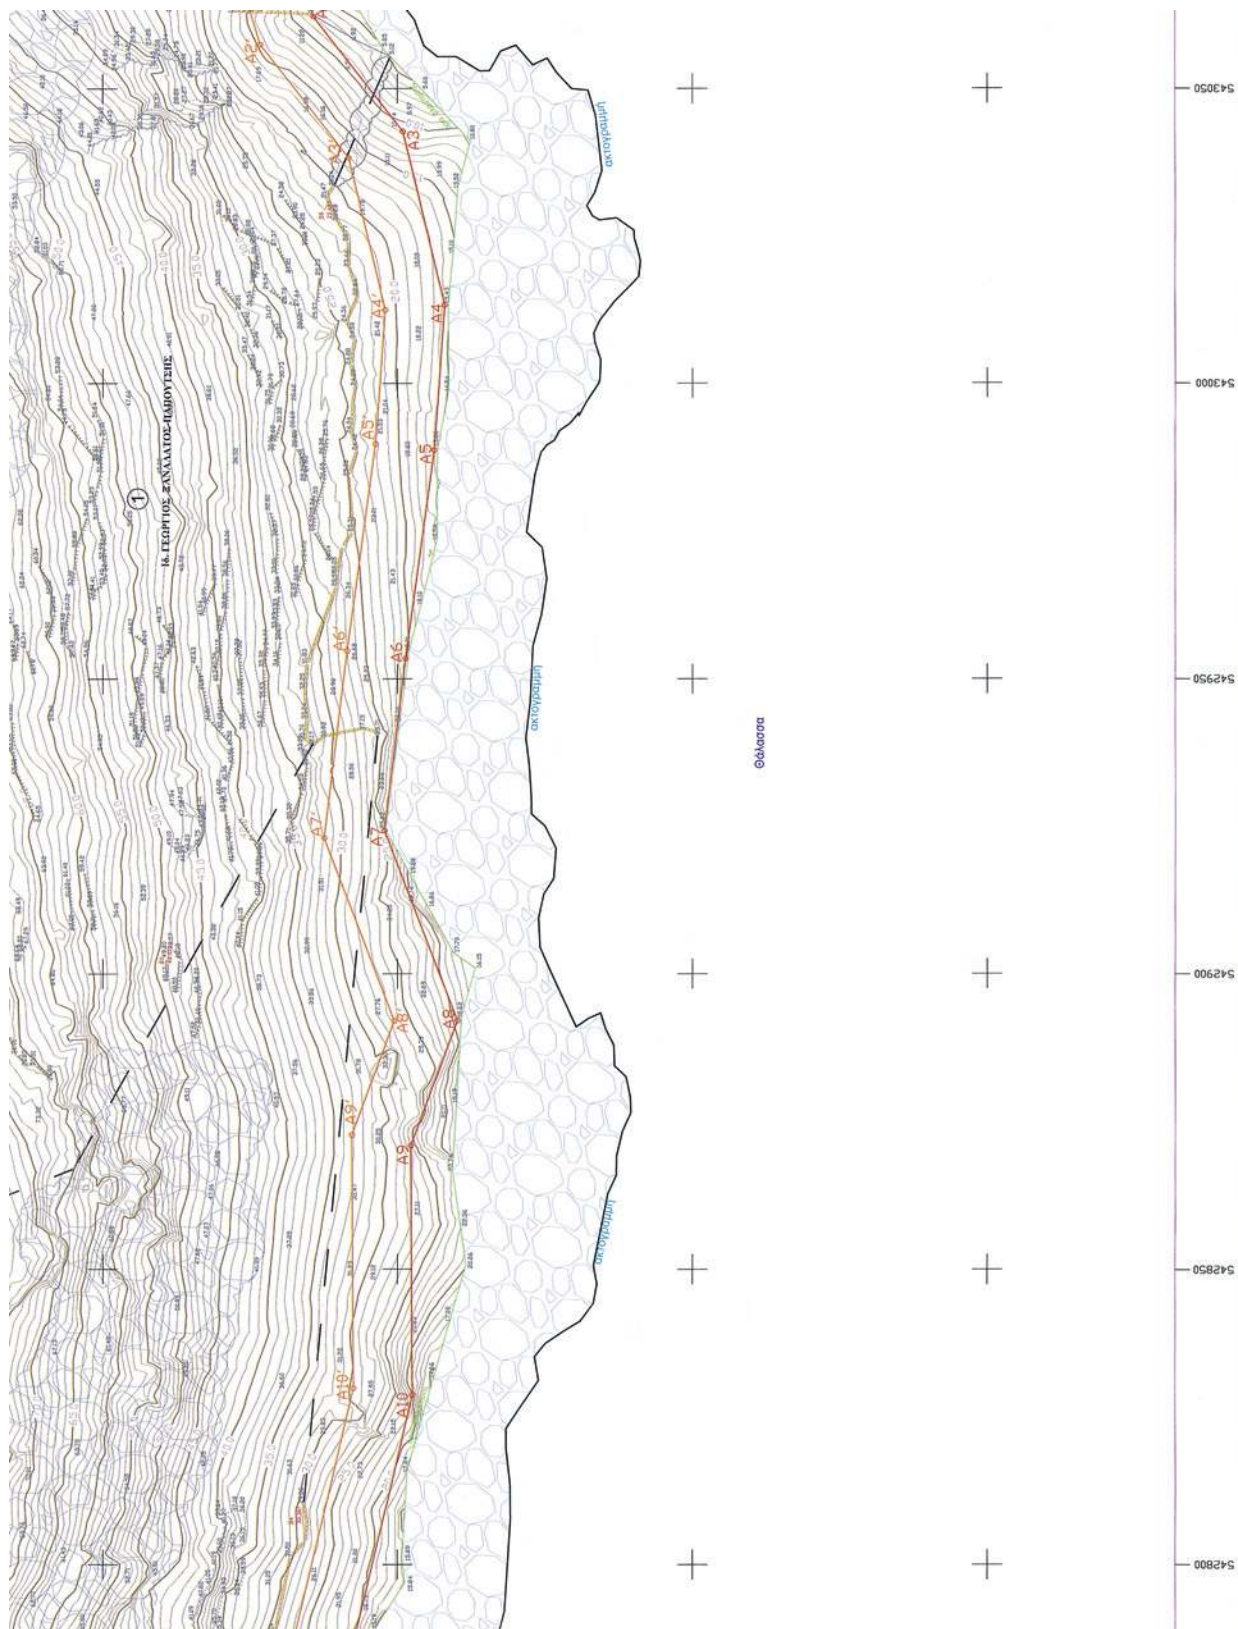

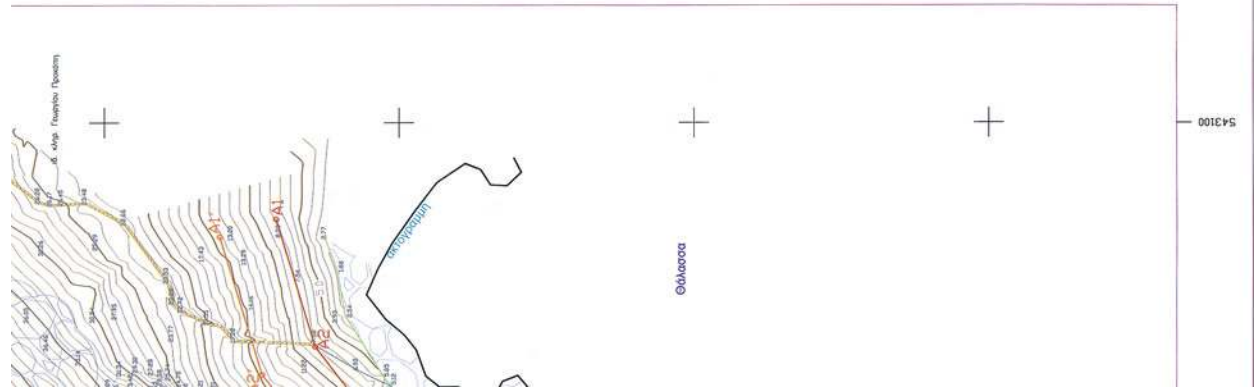

| ΣΥΝΗΕΣ ΚΟΡΥΦΩΝ ΑΙΓΙΛΟΥ |           |            |   |
|------------------------|-----------|------------|---|
| ΣΗΜΕΙΟ                 | X         | Y          | Ψ |
| A1                     | 543003.76 | 4108720.89 |   |
| A2                     | 543002.22 | 4108714.23 |   |
| A3                     | 543042.75 | 4108699.05 |   |
| A4                     | 543013.23 | 4108691.10 |   |
| A5                     | 543008.89 | 4108683.74 |   |
| A6                     | 543004.31 | 4108675.22 |   |
| A7                     | 543004.31 | 4108702.22 |   |
| A8                     | 542892.07 | 4108689.80 |   |
| A9                     | 542870.98 | 4108697.74 |   |
| A10                    | 542828.80 | 4108697.43 |   |
| A11                    | 542782.47 | 4108708.44 |   |
| A12                    | 542755.65 | 4108713.33 |   |
| A13                    | 542705.58 | 4108724.83 |   |
| A14                    | 542681.31 | 4108728.33 |   |
| A15                    | 542653.41 | 4108723.62 |   |
| A16                    | 542592.85 | 4108716.94 |   |
| A17                    | 542555.14 | 4108722.70 |   |

| ΣΥΝΗΕΣ ΚΟΡΥΦΩΝ ΠΑΡΑΛΙΑΣ |            |             |   |
|-------------------------|------------|-------------|---|
| ΣΗΜΕΙΟ                  | X          | Y           | Ψ |
| A1'                     | 543000.808 | 4108730.440 |   |
| A2'                     | 543057.514 | 4108723.243 |   |
| A3'                     | 543038.308 | 4108708.250 |   |
| A4'                     | 543012.400 | 4108702.021 |   |
| A5'                     | 542997.415 | 4108694.528 |   |
| A6'                     | 542984.766 | 4108708.529 |   |
| A7'                     | 542924.053 | 4108712.446 |   |
| A8'                     | 542892.033 | 4108700.5   |   |
| A9'                     | 542872.769 | 4108707.754 |   |
| A10'                    | 542839.937 | 4108707.439 |   |
| A11'                    | 542782.47  | 4108718.15  |   |
| A12'                    | 542755.65  | 4108723.33  |   |
| A13'                    | 542705.58  | 4108734.69  |   |
| A14'                    | 542681.165 | 4108736.362 |   |
| A15'                    | 542652.353 | 4108733.659 |   |
| A16'                    | 542593.050 | 4108727.025 |   |
| A17'                    | 542555.848 | 4108732.580 |   |

ΥΠΟΜΝΗΜΑ ΕΠΙΤΡΟΠΗΣ

- Το παρόν τοπογραφικό διάγραμμα συντάχθηκε την από 28 - 09 - 2010 έκδοση της επιτροπής καθορισμού των ορίων αιγίου.
- Κόκκινη γραμμή — A1, A2, A3, ..., A16, A17 οριογραμμή αιγίου.  
Κίτρινη γραμμή — A1', A2', A3', ..., A16', A17' οριογραμμή παραλίας.
- Οι κορυφές των ορογραμμών του αιγίου και της παραλίας ορίζονται με συντεταγμένες του Κρατικού τριγωνομετρικού δικτύου ως ο συννημένος πίνακας.
- Η οριογραμμή της παραλίας χαράσσεται σε σταθερή απόσταση 10.00 μ. από την οριογραμμή του αιγίου.

Η ΕΠΙΤΡΟΠΗ

Η ΠΡΟΕΔΡΟΣ

ΤΑ ΜΕΛΗ

α. ΘΕΟΔΩΡΟΣ ΚΙΟΥΠΙΔΗΣ  
Τ.Ε. ΤΟΠΟΓΡ. Κ.Υ.Ν.Κ.

ΓΕΩΡΓΙΑ ΓΙΑΝΤΣΕΛΛΟΥ  
ΠΡΟΤΑΜΕΝΗ  
Κληρώσις Υπηρεσίας Ν. Κυκλάδων

ΚΤΗΜΑΤΑ ΥΠΗΡΕΣΙΑ ΚΥΚΛΑΔΩΝ

β. ΜΑΥΡΟΜΑΤΗΣ Γ.  
Ανδρής Α.Σ.  
Λειτουργός Υπηρεσίας Στρατού

Σφραγίδα

Σφραγίδα

