



ΕΦΗΜΕΡΙΣ ΤΗΣ ΚΥΒΕΡΝΗΣΕΩΣ

ΤΗΣ ΕΛΛΗΝΙΚΗΣ ΔΗΜΟΚΡΑΤΙΑΣ

ΤΕΥΧΟΣ ΤΕΤΑΡΤΟ

Αρ. Φύλλου 514

3 Ιουλίου 2001

ΠΕΡΙΕΧΟΜΕΝΑ

ΑΠΟΦΑΣΕΙΣ

- Αναστολή χορήγησης έκδοσης οικοδομικών αδειών σε εκτός σχεδίου περιοχές «Γλυκειά» και «Προφήτη Ηλία» του δήμου Ναυπλίου (Ν. Αργολίδας) 1
- Αναστολή χορήγησης οικοδομικών αδειών και εκτέλεσης οικοδομικών εργασιών στην εκτός σχεδίου περιοχή του δήμου Μυγδονίας (τέως κοινότητας Λητής) νομού Θεσσαλονίκης 2

ΑΠΟΦΑΣΕΙΣ

- Αριθ. 16046/3825 (1)
Αναστολή χορήγησης έκδοσης οικοδομικών αδειών σε εκτός σχεδίου περιοχές «Γλυκειά» και «Προφήτη Ηλία» του δήμου Ναυπλίου (Ν. Αργολίδας)

Ο ΥΠΟΥΡΓΟΣ ΠΕΡΙΒΑΛΛΟΝΤΟΣ, ΧΩΡΟΤΑΞΙΑΣ ΚΑΙ ΔΗΜΟΣΙΩΝ ΕΡΓΩΝ

1. Τις διατάξεις των άρθρων 152 (παρ. 5) και 159 (παρ. 2) του από 14.7.99 Π. Δ/τος «Κώδικας Βασικής Πολεοδομικής Νομοθεσίας» (Δ' 580).
2. Τις διατάξεις του άρθρου 29Α του Ν. 1558/1985 «Κυβέρνηση και Κυβερνητικά Όργανα» (Α' 137), όπως αυτό προστέθηκε με το άρθρο 27 του Ν. 2081/1992 (Α' 154) και

αντικαταστάθηκε με την παρ. 2α του άρθρου 1 του Ν. 2469/1997 (Α' 38).

3. Τις διατάξεις της παρ. Β του άρθρου 1 του Π. Δ/τος 28/28.1.1993 «Καθορισμός αρμοδιοτήτων που διατηρούνται από τον Υπουργό και τις Περιφερειακές Υπηρεσίες διανομαρχιακού επιπέδου του Υπουργείου Περιβάλλοντος, Χωροταξίας και Δημοσίων Έργων (Α' 9)».

4. Την 47/2001 απόφαση του δημοτικού συμβουλίου Ναυπλίων.

5. Το 95/2001 υπηρεσιακό σημείωμα της Διεύθυνσης Πολεοδομικού Σχεδιασμού - Τμήμα Α.

6. Το γεγονός ότι από τις κανονιστικές διατάξεις της απόφασης αυτής δεν προκαλείται δαπάνη σε βάρος του κρατικού προϋπολογισμού και του οικείου Ο.Τ.Α., αποφασίζουμε:

1. Ανατέλλεται για ένα (1) έτος η χορήγηση οικοδομικών αδειών εκτός σχεδίου περιοχές «Γλυκειά» και «Προφήτη Ηλία» του δήμου Ναυπλίου (Ν. Αργολίδας) όπως οι περιοχές φαίνονται να περικλείονται με κόκκινη διακεκομμένη εστιγμένη γραμμή στα σχετικά δύο (2) πρωτότυπα διαγράμματα σε κλίμακα 1:2000, που θεωρήθηκαν από τον Προϊστάμενο της Διεύθυνσης Τοπογραφικών Εφαρμογών με την 16046/2001 πράξη του και που αντίτυπά τους σε φωτοσμίκρυνση δημοσιεύονται με την παρούσα απόφαση.


3. Η ισχύς της παρούσας απόφασης αρχίζει από τη δημοσίευσή της στην Εφημερίδα της Κυβερνήσεως.

Η παρούσα απόφαση να δημοσιευθεί στην Εφημερίδα της Κυβερνήσεως.

Αθήνα, 21 Ιουνίου 2001

Ο ΥΠΟΥΡΓΟΣ

ΚΩΣΤΑΣ ΛΑΛΙΩΤΗΣ

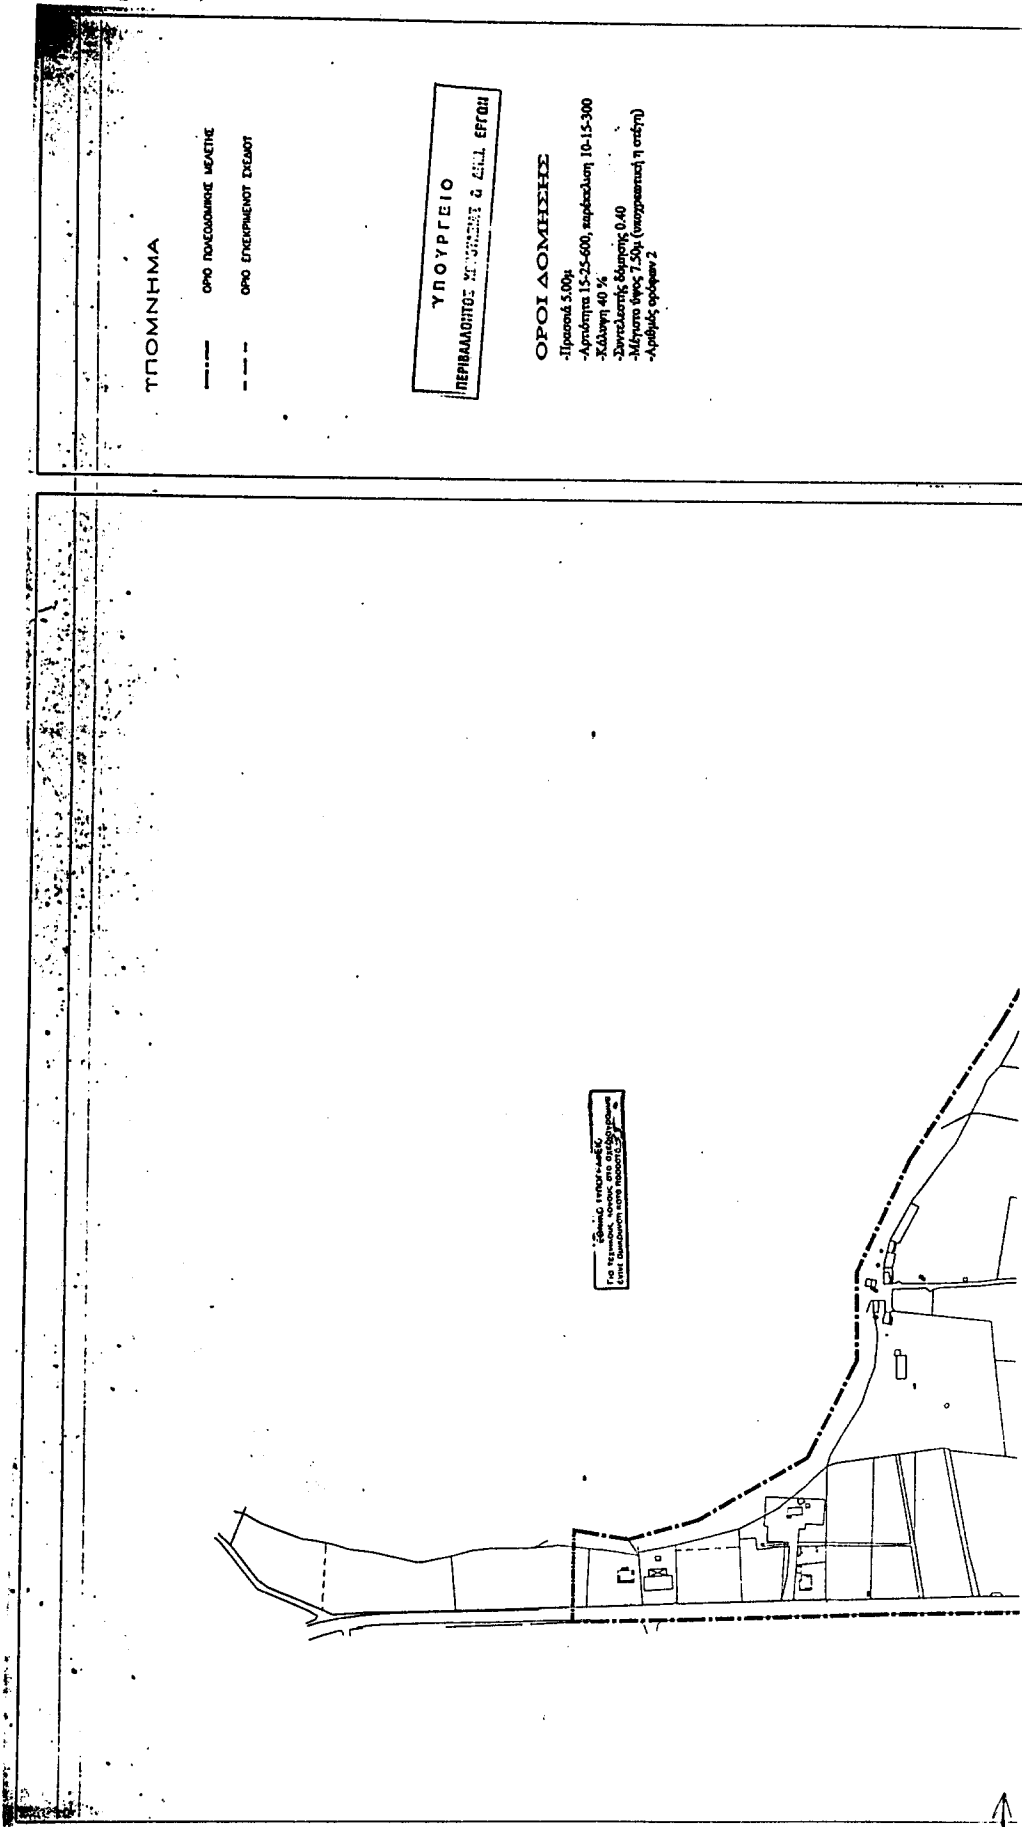

ΤΠΟΜΗΜΑ


- ΟΡΟ ΠΟΛΥΘΕΜΙΚΗΣ ΜΕΛΕΤΗΣ
- - - ΟΡΟ ΕΠΕΚΡΜΕΝΟΥ ΣΧΕΔΙΟΥ


ΥΠΟΥΡΓΕΙΟ
ΠΕΡΙΒΑΛΛΟΝΤΟΣ ΜΕΤΑΦΟΡΩΝ & ΚΑΙΝΕΡΓΕΙΑΣ

ΟΡΟΙ ΔΟΜΗΣΗΣ
 - Προσκή 3,00%
 - Απόσταση 15-25-600, παραβολική 10-15-300
 - Κλίση 40 %
 - Συντελεστής βάρους 0,40
 - Μέγιστο ύψος 7,50μ (υποστυλωτή 1 ορόφου)
 - Αριθμός ορόφων 2

Στο σχέδιο υποδείχθηκε
 για τις μεμβράνες, όπως στο σχέδιο,
 και οι διαστάσεις των κτισμάτων



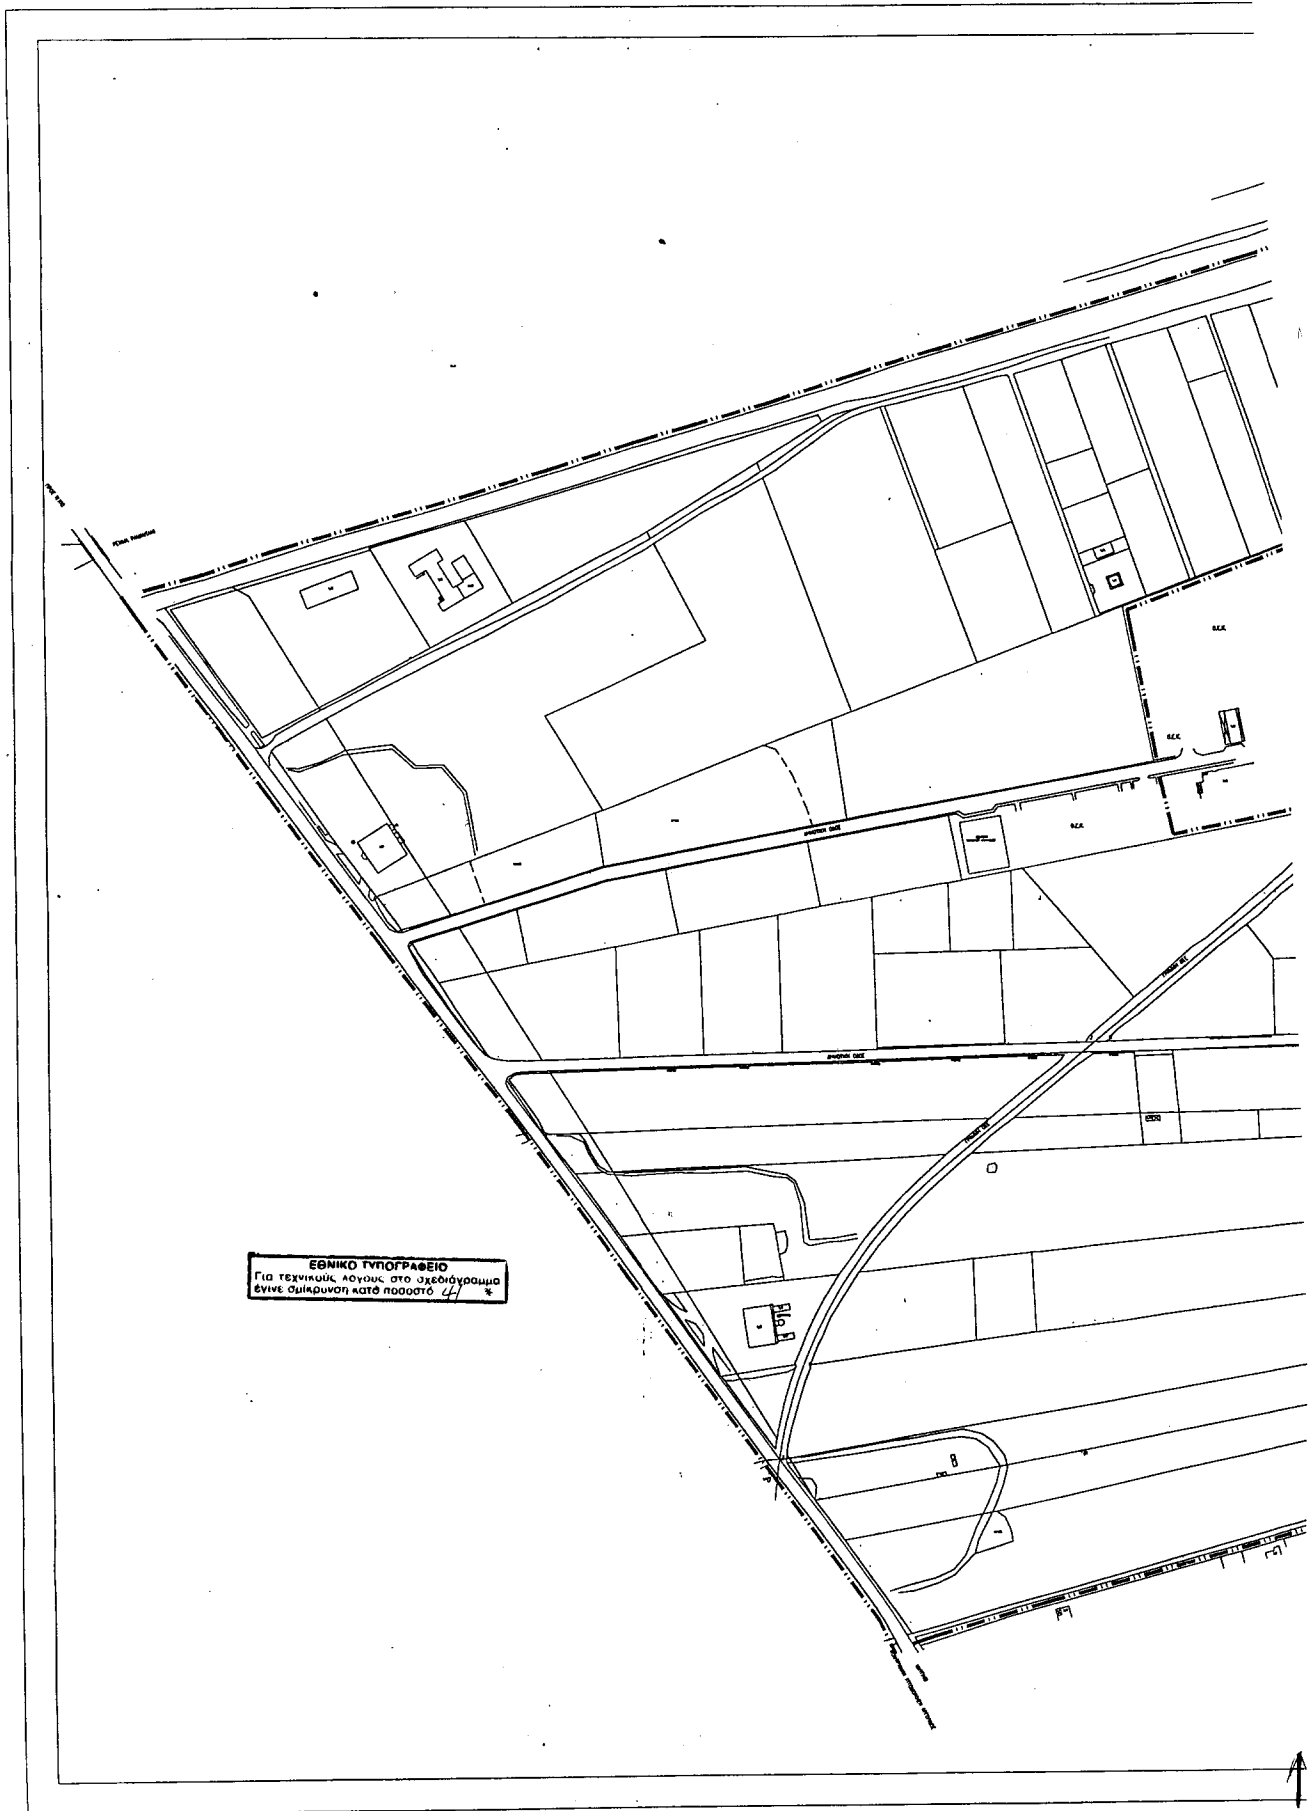

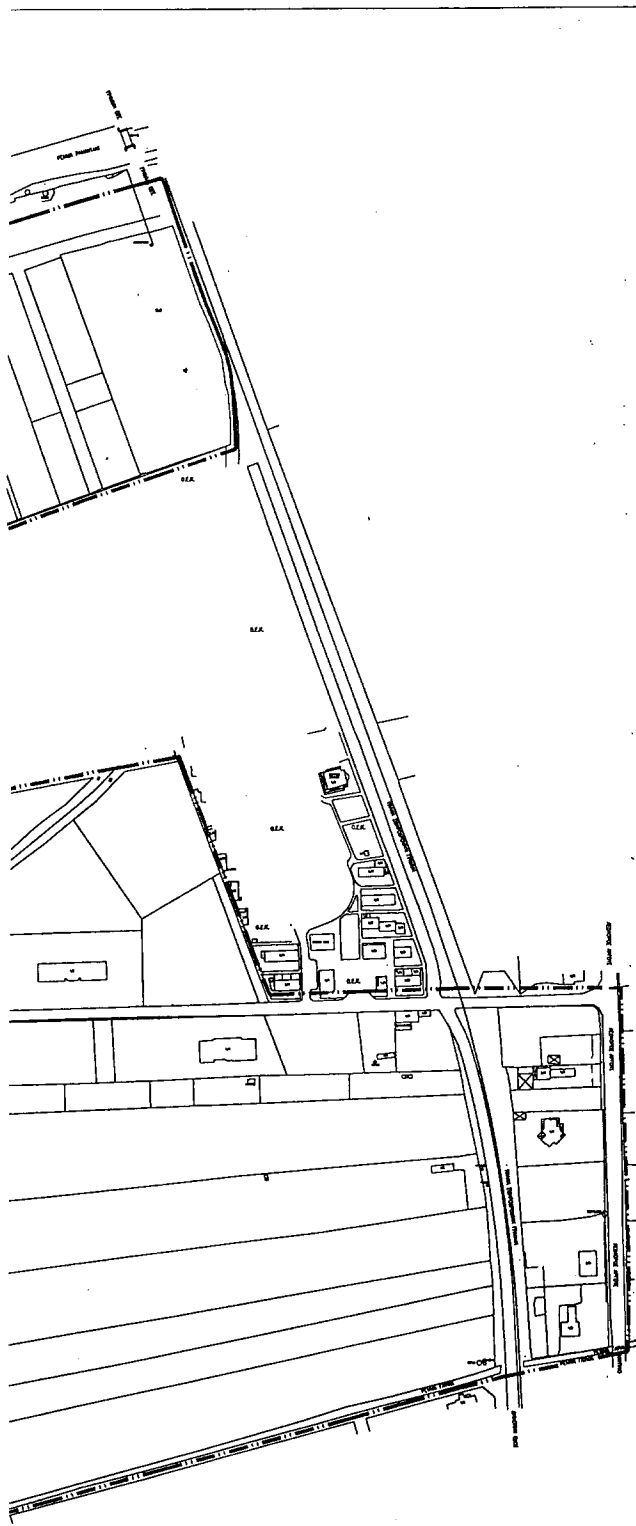

ΥΠΟΥΡΓΕΙΟ
ΠΕΡΙΒΑΛΛΟΝΤΟΣ ΧΩΡΟΤΑΞΙΑΣ & ΔΗΜ. ΕΡΓΩΝ

ΥΠΟΜΝΗΜΑ

ΟΡΙΟ ΠΟΛΕΟΔΟΜΙΚΗΣ ΜΕΛΕΤΗΣ

ΟΡΟΙ ΔΟΜΗΣΗΣ

- Πρασιά 4.00μ
- Αρπότητα 1 στρ., παρέκκλιση άρπα τα >=300μ2 υφιστάμενα
- Συντελεστής δόμησης 0.60 (για τα άρπα κατά παρέκκλιση μέχρι 500μ2 0,8)
- Μέγιστο ύψος 7.50μ (υποχρεωτική η στέγη)
- Αριθμός ορόφων 2
- Απαγορεύεται η ριλιotis
- Υποχρέωση πρόβλεψης 1 θέσης στάθμευσης ανά κατοικία μέχρι 200μ2 και ανά κατάστημα μέχρι 150μ2


ΥΠΟΥΡΓΕΙΟ
ΠΕΡΙΒΑΛΛΟΝΤΟΣ ΧΩΡΟΤΑΞΙΑΣ & ΔΗΜ. ΕΡΓΩΝ
ΣΥΜΠΛΗΡΩΣΗ ΤΗΣ ΥΠ ΑΡΙΘΜ Γ.16046/01 ΑΠΟΦΑΣΗ
ΠΕΡΙ "Αναστολής χορήγησης έγκρισης...
οικιστική άδεια" σε εκτός σχεδίου περιοχή
της «Εταιρείας» & «Προσφορά Η/Μ»
του δ. Νάυπλιου (Ν. Αρχονίδια)

ΑΘΗΝΑ 24 Ιουνίου 2001
Δ/ντης

Αρ. Φ. 130/01
Σχ. 2

ΔΗΜΟΣ ΝΑΥΠΛΙΕΩΝ

ΤΕΧΝΙΚΗ ΥΠΗΡΕΣΙΑ (ΤΥΔΚ)

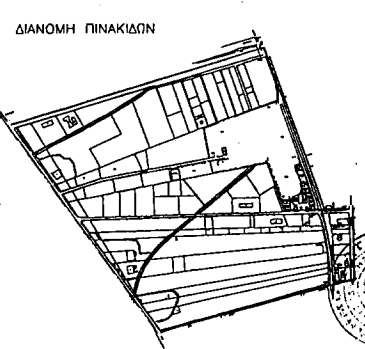

ΜΕΛΕΤΗΤΕΣ
Δ.ΜΑΡΑΒΕΑΣ & ΣΤΗ ΕΕ
ΓΕΩΤΕΧΝΟΛΟΓΙΚΗ ΕΠΕ
ΑΜΑΛΙΑΣ 7 ΝΑΥΠΛΙΟ
ΜΕΤΣΟΒΟΤ 11 ΑΘΗΝΑ

ΜΕΛΕΤΗ ΠΟΛΕΟΔΟΜΗΣΗΣ ΠΕΡΙΟΧΗΣ ΓΑΤΚΕΙΑΣ
Β Φ Α Σ Η.

Π1

ΟΡΙΟ ΠΕΡΙΟΧΗΣ
ΠΟΛΕΟΔΟΜΙΚΗΣ ΜΕΛΕΤΗΣ

ΚΑΙΜΑΚΑ 1:2.000

ΜΑΡΤΙΟΣ 2001

ΣΤΑΜΑΤΗΣ Ν. ΠΑΠΑΔΟΠΟΥΛΟΣ
ΔΙΕΥΤΗΡΙΑΡΧΟΣ ΤΕΧΝΙΚΗΣ ΥΠΗΡΕΣΙΑΣ
16.1.01
ΜΕΛΟΣ ΤΕΣ
Β.Σ. ΚΑΡΑΥΑΝΤΣΗΣ

Αριθ. 16044/3823

(2)

Αναστολή χορήγησης οικοδομικών αδειών και εκτέλεσης οικοδομικών εργασιών στην εκτός σχεδίου περιοχή του δήμου Μυγδονίας (τέως κοινότητα Λητής) νομού Θεσσαλονίκης

**Ο ΥΠΟΥΡΓΟΣ ΠΕΡΙΒΑΛΛΟΝΤΟΣ,
ΧΩΡΟΤΑΞΙΑΣ ΚΑΙ ΔΗΜΟΣΙΩΝ ΕΡΓΩΝ**

1. Τις διατάξεις των άρθρων 152 (παρ. 5) και 159 (παρ. 2) του από 14.7.1999 π. δ/τος «Κώδικας Βασικής Πολεοδομικής Νομοθεσίας» (Δ' 580).

2. Τις διατάξεις του άρθρου 29Α του Ν. 1558/1985. «Κυβέρνηση και Κυβερνητικά Όργανα» (Α' 137). όπως αυτό προστέθηκε με το άρθρο 27 του Ν. 2081/1992 (Α' 154) και αντικαταστάθηκε με την παρ. 2α του άρθρου 1 του Ν. 2469/1997 (Α' 38).

3. Την 61/2001 γνωμοδότηση δημοτικού συμβουλίου Μυγδονίας.

4. Το 93/28.5.2001 υπηρεσιακό σημείωμα της Δ/σης Πολεοδομικού Σχεδιασμού -Τμήμα Α'.

5. Το γεγονός ότι από τις κανονιστικές διατάξεις της απόφασης αυτής δεν προκαλείται δαπάνη σε βάρος του κρατικού προϋπολογισμού και του οικείου Ο.Τ.Α., αποφασίζουμε:

1. Αναστέλλεται για ένα (1) έτος η χορήγηση οικοδομικών αδειών και η εκτέλεση οικοδομικών εργασιών στην εκτός σχεδίου περιοχή του δήμου Μυγδονίας (Ν. Θεσσαλονίκης), όπως φαίνεται περικλειόμενη με στοιχεία Α Β Γ Δ Ε Ζ Η Θ Ι Κ Λ Μ Ν Ξ Ο Π Ρ Α στο σχετικό πρωτότυπο διάγραμμα σε κλίμακα 1:500 που θεωρήθηκε από τον Προϊστάμενο της Διεύθυνσης Τοπογραφικών Εφαρμογών με την (16044/2001 πράξη του και που αντίτυπο του σε φωτοσμίκρυνση δημοσιεύεται με την παρούσα απόφαση.

2. Η ισχύς της παρούσας απόφασης αρχίζει από τη δημοσίευσή της στην Εφημερίδα της Κυβερνήσεως.

Η παρούσα απόφαση να δημοσιευθεί στην Εφημερίδα της Κυβερνήσεως.


Αθήνα, 21 Ιουνίου 2001

Ο ΥΠΟΥΡΓΟΣ

ΚΩΣΤΑΣ ΛΑΛΙΩΤΗΣ

ΝΟΜΟΣ ΘΕΣ/ΝΙΚΗΣ
ΔΗΜΟΣ ΜΥΓΔΟΝΙΑΣ

ΤΟΠΙΚΟ ΡΥΜΟΤΟΜΙΚΟ ΣΧΕΔΙΟ ΓΙΑ ΑΝΕΓΕ
ΣΤΟ ΔΗΜΟΤΙΚΟ ΔΙΑ
ΚΛΙΜΑΙ

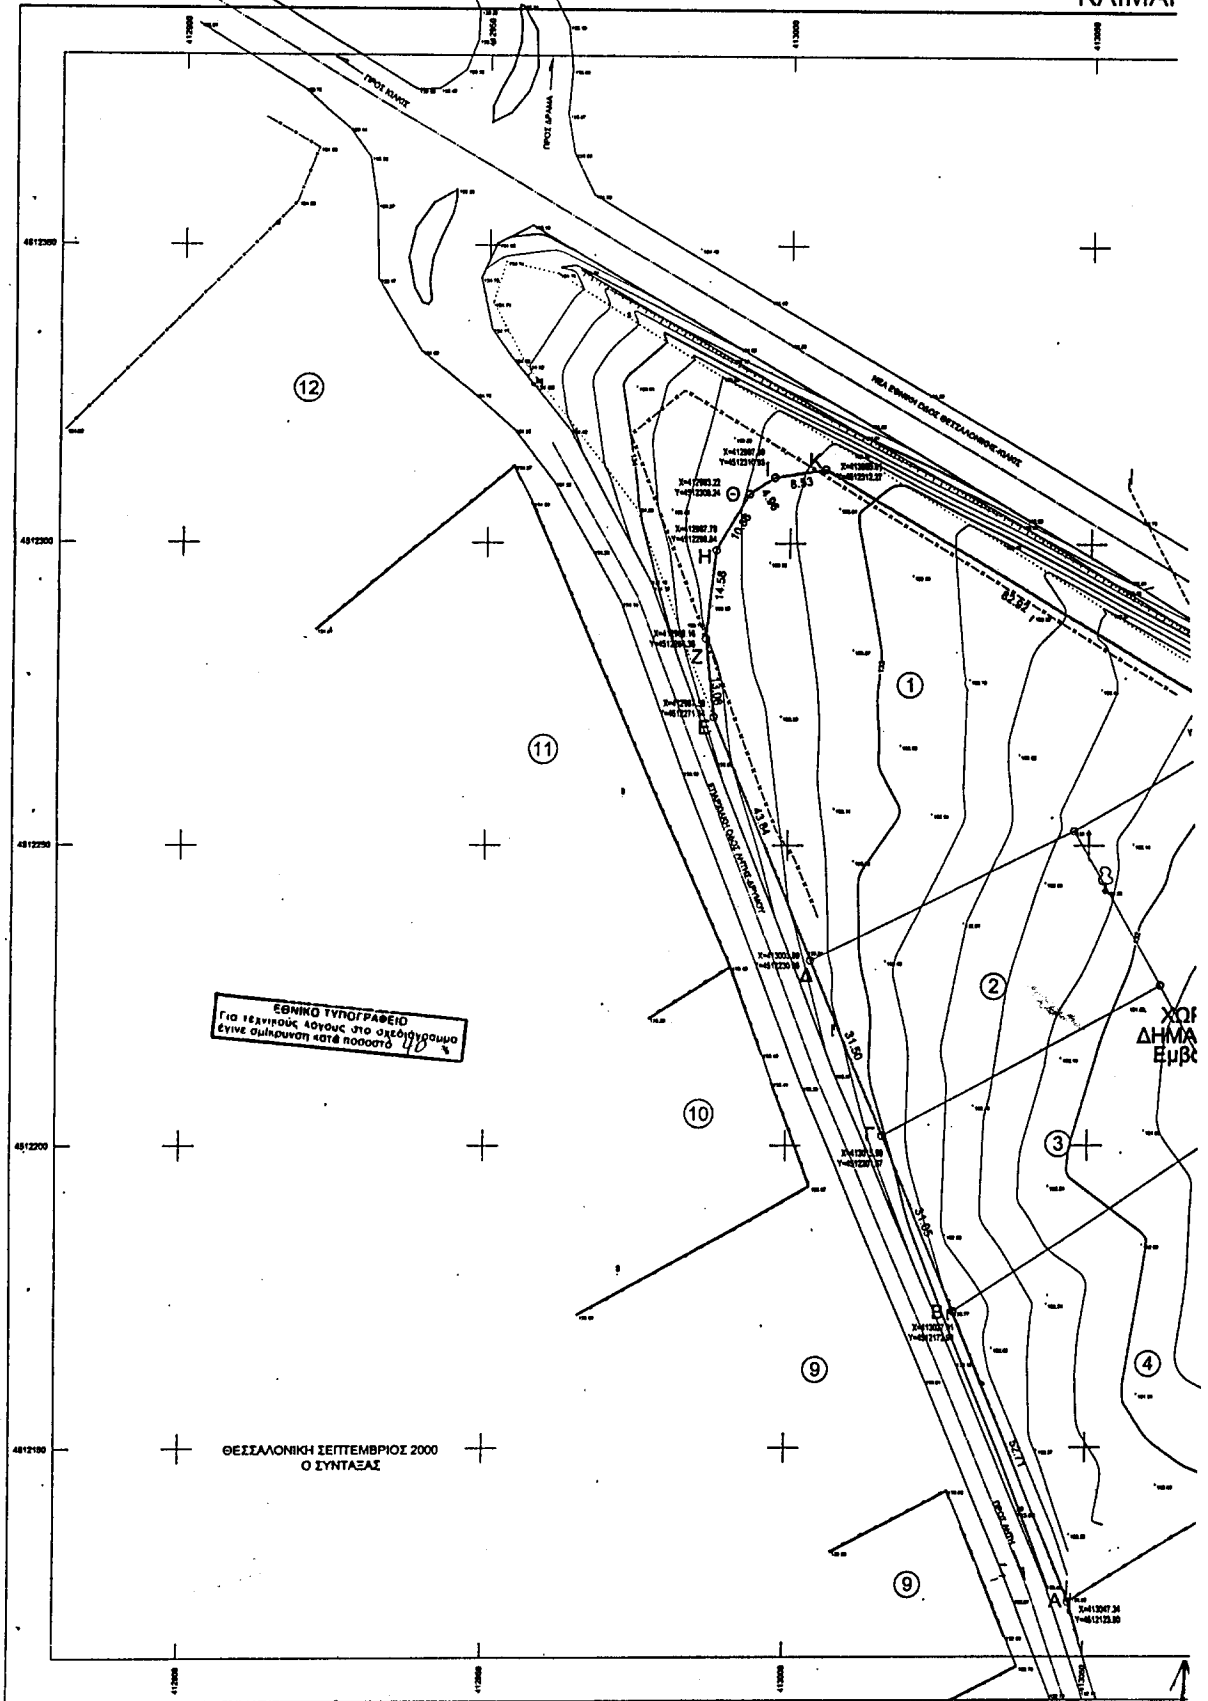

ΕΡΣΗ ΔΗΜΑΡΧΙΑΚΟΥ ΠΑΡΚΟΥ Α,Β,...,Ρ,Α
 ΑΜΕΡΙΣΜΑ ΛΗΤΗΣ
 ΚΑ 1:500

