



04005162905030008



5361

ΕΦΗΜΕΡΙΣ ΤΗΣ ΚΥΒΕΡΝΗΣΕΩΣ

ΤΗΣ ΕΛΛΗΝΙΚΗΣ ΔΗΜΟΚΡΑΤΙΑΣ

ΤΕΥΧΟΣ ΤΕΤΑΡΤΟ

Αρ. Φύλλου 516

29 Μαΐου 2003

ΑΠΟΦΑΣΕΙΣ

Αριθ. 1037298/3303/Β0010

Καθορισμός ορίων αιγιαλού, παραλίας και παλαιού αιγιαλού στη θέση Ψαθί νήσου Κέας, Ν. Κυκλάδων.

Ο ΥΦΥΠΟΥΡΓΟΣ ΟΙΚΟΝΟΜΙΑΣ ΚΑΙ ΟΙΚΟΝΟΜΙΚΩΝ

Έχοντας υπόψη:

1. Τις διατάξεις του Ν. 2971/2001 (ΦΕΚ 285 τ.Α'/19.12.2001) «Περί αιγιαλού και παραλίας».
2. Τις διατάξεις του Ν.Δ. 439/70 «περί συμπλήρωσης των διατάξεων περί αιγιαλού».
3. Τις διατάξεις του Ν. 3200/1955 «περί διοικητικής αποκέντρωσης» όπως αυτές τροποποιήθηκαν και ισχύουν σήμερα με τα Ν.Δ. 532/70, Β.Δ. 704/70, Β.Δ. 705/70, Β.Δ. 192/72, Π.Δ. 71/84, Π.Δ. 347/86, Ν. 2026/92 και Π.Δ. 97/93.
4. Τις διατάξεις του άρθρου 19 παρ. 5 του Ν. 2344/95, του άρθρου 52 παρ. 6 Ν. 2218/94, του άρθρου 4 παρ. 7 του Ν. 2240/94, δυνάμει των οποίων αρμοδιότητες του Υπουργείου Οικονομικών που είχαν μεταβιβασθεί στους Νομάρχες ανήκουν στον Περιφερειακό Διευθυντή, σε συνδυασμό με αυτές του άρθρου 14 παρ. 2 του Ν. 2399/96 με τις οποίες προβλέπεται η κατάργηση των θέσεων των Περιφερειακών Διευθυντών και οι αρμοδιότητές πλέον του οποίου περιήλθαν στο Γενικό Γραμματέα της Περιφέρειας και ασκούνται από τον Αναπληρωτή Περιφερειακό Διευθυντή.
5. Τις διατάξεις του τέταρτου εδαφίου της παρ. 2 του άρθρου 1 και της παρ. 6 του ιδίου άρθρου του Ν. 2503/1997 «Διοίκηση, οργάνωση, στελέχωση της Περιφέρειας, ρύθμιση θεμάτων για την Τοπική Αυτοδιοίκηση και άλλες διατάξεις» (ΦΕΚ 107/Α), σύμφωνα με τις οποίες οι Περιφερειακές Υπηρεσίες του Υπουργείου Οικονομικών, που συγκροτούσαν την Περιφερειακή Διοίκηση του Νομού ή της Νομαρχίας, δεν υπήχθησαν στην ενιαία οργανική μονάδα της Περιφέρειας, ούτε καταργήθηκαν, αλλά αποτελούν από 1.9.1997, Υπηρεσίες του Υπουργείου Οικονομικών.
6. Το 28979/31.7.1997 έγγραφο της Διεύθυνσης Διοίκησης του Υπουργείου Εσωτερικών, Δημόσιας Διοίκησης και Αποκέντρωσης, σύμφωνα με το οποίο οι αρμοδιότητες του Γενικού Γραμματέα της Περιφέρειας σε θέματα Υπηρεσιών του Υπουργείου Οικονομικών, μεταφέρονται από 1.9.1997 στον Υπουργό Οικονομικών.

7. Την 1100383/1330/Α0006/31.10.2001 (ΦΕΚ 1485/τ.Β'/31.10.2001) κοινή απόφαση των Πρωθυπουργού και Υπουργού Οικονομικών, «Περί ανάθεσης αρμοδιοτήτων του Υπουργού Οικονομικών στους Υφυπουργούς».

8. Την 1115093/1378/Α0006/17.12.2001 (ΦΕΚ 1720/τ.Β'/21.12.2001) απόφαση του Υφυπουργού Οικονομικών, «Περί μεταβίβασης αρμοδιοτήτων του Υφυπουργού Οικονομικών, στο Γενικό Γραμματέα, στους Γενικούς Διευθυντές κ.λ.π. του Υπουργείου Οικονομικών», όπως αυτή τροποποιήθηκε με την 1041136/468/Α0006/18.5.2002 (ΦΕΚ 633/22.5.2002 τ.Β') απόφαση του Υφυπουργού Οικονομίας και Οικονομικών.

9. Την από 11.12.2002 έκθεση της Επιτροπής καθορισμού των ορίων αιγιαλού παραλίας και παλαιού αιγιαλού στη θέση Ψαθί νήσου Κέας Ν. Κυκλάδων και το από Μάιο 2002 τοπογραφικό - υψομετρικό και κτηματολογικό διάγραμμα κλίμακας 1:500 το οποίο έχει συνταχθεί από τον Τοπογράφο Μηχανικό Εμμανουήλ Βαρσαμή, σε τρεις (3) πινακίδες. Ελέγχθηκε για την ακρίβεια της αποτύπωσης από τη Βικτωρία Λεμποτέση Τοπογράφο Μηχανικό της Κτηματικής Υπηρεσίας Ν. Κυκλάδων στις 18.7.2002 και θεωρήθηκε την ίδια ημερομηνία από την ίδια.

10. Το Φ.544.5/156/03/ΣΧ. 165/21.2.2003 έγγραφο του Γενικού Επιτελείου Ναυτικού, αποφασίζουμε:

Επικυρώνουμε την από 11.12.2002 Έκθεση της κατά το άρθρο 3 του Ν. 2971/2001/19.12.2001 αρμόδιας Επιτροπής περί χάραξης των ορίων αιγιαλού - παραλίας και παλαιού αιγιαλού στη θέση Ψαθί νήσου Κέας Ν. Κυκλάδων, καθώς επίσης και το από Μάιο 2002 τοπογραφικό - υψομετρικό και κτηματολογικό διάγραμμα κλίμακας 1:500 το οποίο έχει συνταχθεί από τον Τοπογράφο Μηχανικό Εμμανουήλ Βαρσαμή, σε τρεις (3) πινακίδες. Ελέγχθηκε και θεωρήθηκε από τη Βικτωρία Λεμποτέση Τοπογράφο Μηχανικό της Κτηματικής Υπηρεσίας Ν. Κυκλάδων στις 18.7.2002.

Στο τοπογραφικό αυτό διάγραμμα καθορίστηκε η οριογραμμή του αιγιαλού με κόκκινη συνεχή πολυγωνική γραμμή, με στοιχεία 1, 2, 3, 40, 41, 42.

Η οριογραμμή της παραλίας με κίτρινη συνεχή πολυγωνική γραμμή με στοιχεία 1', 2', 3' 40', 41', 42'.

Η οριογραμμή του παλαιού αιγιαλού με κυανή πολυγωνική γραμμή με στοιχεία 1'' = 3, 2'', 3'', 4'', 5'', 6''.

Η ζώνη παραλίας έχει πλάτος 10 μέτρων διότι δεν εξυπηρετούνται οι σκοποί του άρθρου 1 παρ. 2 του Ν. 2971/2001.

Δεν εξαιρούνται τα κτίσματα που βρίσκονται στη ζώνη παραλίας.

Η απόφαση αυτή μαζί με την έκθεση της Επιτροπής και το τοπογραφικό διάγραμμα να δημοσιευθούν στην Εφημερίδα της Κυβερνήσεως.

Αθήνα, 13 Μαΐου 2003

Με εντολή Υφυπουργού

Ο Γενικός Διευθυντής

Δημ. Περιουσίας και Εθν. Κληροδοτημάτων
ΣΠ. Ι. ΣΤΑΘΗΣ

**ΕΚΘΕΣΗ ΕΠΙΤΡΟΠΗΣ ΚΑΘΟΡΙΣΜΟΥ ΤΩΝ ΟΡΙΩΝ
ΤΟΥ ΑΙΓΙΑΛΟΥ (ΑΡΘΡΟ 3 Ν. 2971/19.12.2001)**

Για τον καθορισμό των ορίων του αιγιαλού που γίνεται για πρώτη φορά στη θέση «Ψαθί», νήσου Κέας.

Στην Κέα, σήμερα 11.12.2002, οι υπογεγραμμένοι:

1. ΣΤΕΛΙΟΣ ΣΕΖΕΝΙΑΣ, Προϊστάμενος της Κτηματικής Υπηρεσίας του Νομού Κυκλάδων, ως πρόεδρος,

2. ΒΙΚΤΟΡΙΑ ΛΕΜΠΟΤΕΣΗ, Τοπογράφος Μηχανικός ως μέλος,

3. ΔΗΜΗΤΡΙΟΣ ΚΟΥΚΟΣ, Λιμενάρχης Κέας, ως μέλος, Τα μέλη της Επιτροπής:

4. ΚΑΛΛΙΟΠΗ ΚΑΡΔΑΜΙΤΣΗ, Διευθύντρια της Διεύθυνσης Πολεοδομίας Νομαρχιακής Αυτοδιοίκησης Ν. Κυκλάδων και

5. ΕΜΜΑΝΟΥΗΛ ΚΑΛΑΒΡΟΣ, Διευθυντής Χωροταξίας και Περιβάλλοντος της Γενικής Γραμματείας Περιφέρειας Ν. Κυκλάδων αν και προσκλήθηκαν με την ;;/2002 πρόσκληση του Προέδρου δεν παρευρέθησαν

αποτελούντες την επιτροπή καθορισμού των ορίων του αιγιαλού δυνάμει του άρθρου 100 Π.Δ. 284/88 όπως αυτό τροποποιήθηκε με τις διατάξεις του άρθρου 3 του Ν. 2971/19.12.2001 «περί αιγιαλού και παραλίας», σε συνδυασμό με την 953/30.1.2002 απόφαση Οικονομικής Επιθεώρησης Ανατολικής Αττικής «περί ορισμού μελών Επιτροπής Καθορισμού ορίων αιγιαλού και παραλίας» μεταβήκαμε επί τόπου στην προαναφερθείσα περιοχή και λαβόντες υπόψη:

1. Την από 25.5.-2002 αίτηση καθορισμού του Εμμανουήλ Βαρσαμή των ορίων του αιγιαλού στην εν λόγω θέση.

2. Το τοπογραφικό, υψομετρικό και κτηματολογικό διάγραμμα, εξαρτημένο από το Κρατικό Δίκτυο με προβολικό σύστημα HATT, το οποίο συντάχθηκε τον Μάιο 2002, από τον Εμμανουήλ Γ. Βαρσαμή, Τοπογράφο Μηχ/κό, σε τρεις πινακίδες σε κλίμακα 1:500, ελέγχθηκε επιτόπου για την ακρίβεια της αποτύπωσης την από την Βικτωρία Λεμποτέση, Τοπογράφο Μηχ/κό της Κτηματικής Υπηρεσίας Ν. Κυκλάδων και θεωρήθηκε την ίδια ημερομηνία από την ίδια.

3. Τις διατάξεις του Ν. 2971/2001 «Αιγιαλός, παραλία και άλλες διατάξεις» όπως αυτός ισχύει, και το Ν. 1337/83 καθώς και την προς αυτό σχετική Δικαστηριακή και Διοικητική Νομολογία.

4. Την από την επιτόπια μετάβαση σχηματισθείσα αντίληψη περί του πλάτους της βρεχόμενης ζώνης της ξηράς και λοιπών συναφών στοιχείων, δηλαδή:

α) Η μορφολογία της ακτής αποτελείται από μια αμμό-δη παραλία στο βόρειο τμήμα της προς καθορισμού περιοχής ενώ το υπόλοιπο τμήμα της είναι βραχώδες.

β) Η περιοχή επηρεάζεται από ανέμους ανατολικών και νοτιοανατολικών διευθύνσεων.

5. Το 544.5/599/02/11.10.2002 έγγραφο του Γενικού Επιτελείου Ναυτικού, αποφασίζουμε:

1. Καθορίζουμε επί του ανωτέρω τοπογραφικού διαγράμματος:

α) Την οριογραμμή του αιγιαλού με κόκκινη συνεχή πολυγωνική γραμμή και στοιχεία 1, 2, 3, 40, 41, 42.

β) Την οριογραμμή της παραλίας με κίτρινη συνεχή πολυγωνική γραμμή και στοιχεία 1', 2', 3', 40', 41', 42'.

2. Καθορίζουμε παλαιό αιγιαλό, ο οποίος εμφανίζεται επί του ανωτέρω τοπογραφικού διαγράμματος με μπλε συνεχή πολυγωνική γραμμή και στοιχεία 1'' = 3, 2'', 3'', 4'', 5'', 6''.

2. Η ζώνη παραλίας έχει πλάτος 10 μ. διότι διαφορετικά δεν εξυπηρετούνται οι σκοποί του άρθρου 1 παρ. 2 του Ν. 2971/2001.

3. Δεν εξαιρούνται τα κτίσματα που βρίσκονται στη ζώνη παραλίας.


Η Επιτροπή


Ο Πρόεδρος

ΣΤΕΛΙΟΣ ΣΕΖΕΝΙΑΣ

Τα Μέλη

ΒΙΚΤΩΡΙΑ ΛΕΜΠΟΤΕΣΗ - ΔΗΜΗΤΡΙΟΣ ΚΟΥΚΟΣ

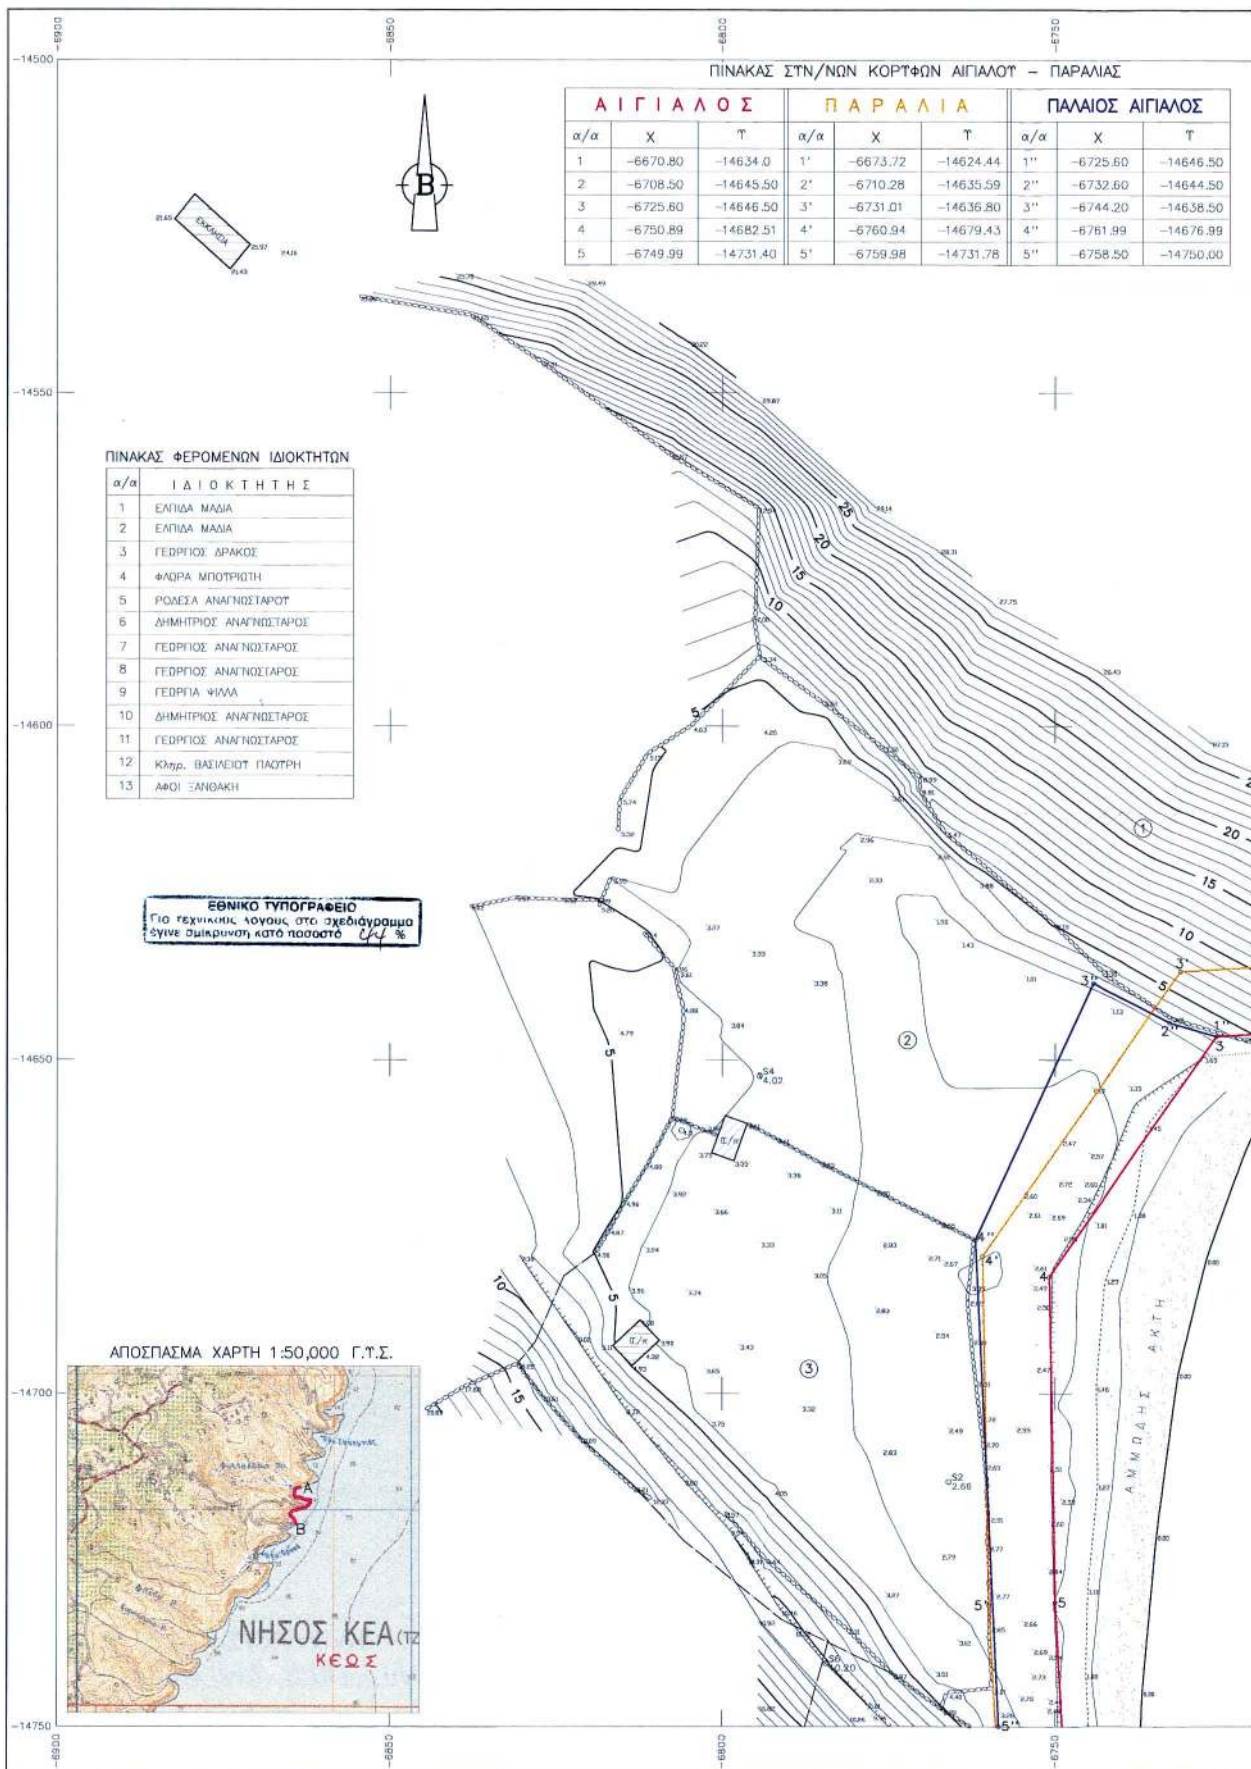

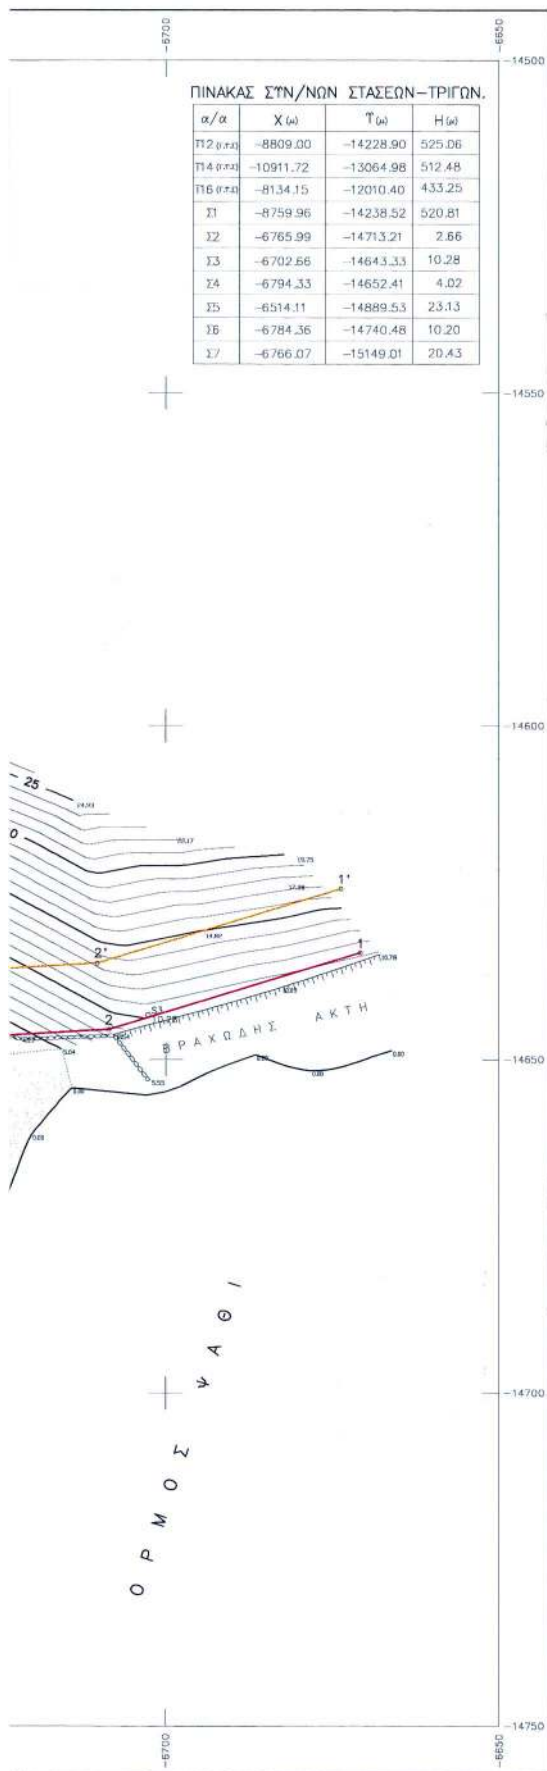

ΤΠΟΜΝΗΜΑ ΕΠΙΤΡΟΠΗΣ

1. ΤΟ ΠΑΡΟΝ ΤΟΠΟΓΡΑΦΙΚΟ ΔΙΑΓΡΑΜΜΑ ΣΤΗΛΑΞΕΤΗ ΤΗΝ ΑΠΟ 14-8-2002 ΕΚΘΕΣΗ ΤΗΣ ΕΠΙΤΡΟΠΗΣ ΚΑΘΟΡΙΣΜΟΥ ΤΩΝ ΟΡΙΩΝ ΤΩΤ ΑΙΓΙΑΛΟΥ (ΑΡΘΡΟ 3 ΤΩΤ Ν.2971/2001)

2. (κόκκινη) 1,2,3,.....40,41,42
(κίτρινη) 1'2'3'.....40'41'42"
(μπλε) 1''2''3''4''5''6''

3. ΟΙ ΚΟΡΤΗΣΕΙΣ ΤΩΝ ΟΡΙΟΓΡΑΜΜΩΝ ΟΡΙΖΟΝΤΙΑΙ ΜΕ ΟΡΘΟΓΩΝΙΕΣ ΣΤΗ/ΝΕΣ ΕΞΑΡΤΗΜΕΝΕΣ ΑΠΟ ΤΟ ΚΡΑΤΙΚΟ ΔΙΚΤΥΟ.

Ο ΠΡΟΕΔΡΟΣ

ΤΑ ΜΕΛΗ

ΣΤΕΛΙΟΣ ΙΣΕΖΕΝΙΑΣ
ΕΦΟΡΙΑΚΩΣ ΔΕ/Α'α. ΒΙΚΤΟΡΙΑ ΛΕΜΠΟΤΕΣΗ
ΤΟΠΟΓΡΑΦΩΣ ΜΗΧ.β. ΔΗΜΗΤΡΙΟΣ ΚΟΤΚΟΣ
Λ/ΡΧΗ-ΚΕΑΣΕΛΕΧΘΗΚΕ ΚΑΙ ΘΕΩΡΗΘΗΚΕ
ΕΠΙ ΤΟΠΟΥ ΓΙΑ ΤΗΝ ΑΚΡΙΒΕΙΑ ΤΗΣ ΑΠΟΤΥΠΩΣΗΣΚΕΑ 18-7-02
Ο ΕΛΕΓΞΑΣΒΙΚΤΟΡΙΑ ΛΕΜΠΟΤΕΣΗ
ΤΟΠΟΓΡΑΦΩΣ ΜΗΧ.

ΤΟΠΟΓΡΑΦΙΚΟ ΔΙΑΓΡΑΜΜΑ

ΚΑΘΟΡΙΣΜΟΥ ΟΡΙΩΝ ΑΙΓΙΑΛΟΥ - ΠΑΡΑΛΙΑΣ

ΠΕΡΙΟΧΗ ΨΑΘΙ
ΔΗΜΟΣ ΚΕΑΣ

ΕΠΑΡΧΙΑ ΚΕΑΣ

ΑΡΜΟΔΙΑ ΚΤΗΜ.ΤΠΗΡ Ν. ΚΥΚΛΑΔΩΝ

ΕΝΔΙΑΦΕΡΟΜΕΝΟΣ ΓΕΩΡΓΙΟΣ ΔΡΑΚΟΣ

ΚΛΙΜΑΚΑ 1:500

Ισοδιασταση 1.0 μ


ΤΡΙΓΩΝΟΜΕΤΡΙΚΗ ΕΞΑΡΤΗΣΗ : $\theta_0 = 37' 45''$ $\theta_0 = 100' 45''$

ΥΦΟΜΕΤΡΙΚΗ ΑΦΕΤΗΡΙΑ : ΚΡΑΤΙΚΟ ΔΙΚΤΥΟ (N.Z.O.)

ΜΕΘΟΔΟΣ ΑΠΟΤΥΠΩΣΗΣ : ΤΟΠΟΣΤΑΘΕΡΑ (ΗΛΕΚΤΡΟΝΙΚΗΣ)

ΧΡΟΝΟΛΟΓΙΑ ΑΠΟΤΥΠΩΣΗΣ : ΜΑΡΤΙΟΣ 2002

ΔΙΑΝΟΜΗ ΠΙΝΑΚΙΔΩΝ

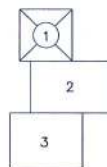

ΤΠΟΜΝΗΜΑ ΣΤΜΒΟΛΩΝ



ΚΤΙΣΜΑ



ΕΠΙΡΕΜΑ



ΠΑΡΑΛΙΑ



ΔΕΛΑΡΟ





ΑΜΜΟΔΟΧΗ ΑΚΤΗΣ


ΧΑΛΑΝΔΡΙ ΜΑΪΟΣ 2002


Ο ΣΤΗΛΑΞΑΣ ΜΗΧΑΝΙΚΟΣ

ΕΜΜΑΝΟΥΗΛ ΘΑΡΣΑΜΗΣ
ΔΙΠΛ. ΑΓΡ. & ΤΟΠΟΓΡΑΦΩΣ ΜΗΧΑΝΙΚΟΣ
ΕΠΙΧΕΙΡΗΣΗ ΜΕΤΕΩΡΟΛΟΓΙΟΤΕΧΝΕΙΟΥ
ΜΕΛΟΣ Τ.Ε.Ε. ΑΡΙΘΜΟΣ ΠΡΩΤΟΚΟΛΛΟΥ 45436
ΗΡΩΔΟΥ ΑΓΓΙΚΟΥ 6 ΧΑΛΑΝΔΡΙ ΤΗΛ. 6854931
ΑΦΜ. 029604208 - ΔΟΥ ΧΑΛΑΝΔΡΙΟΥ

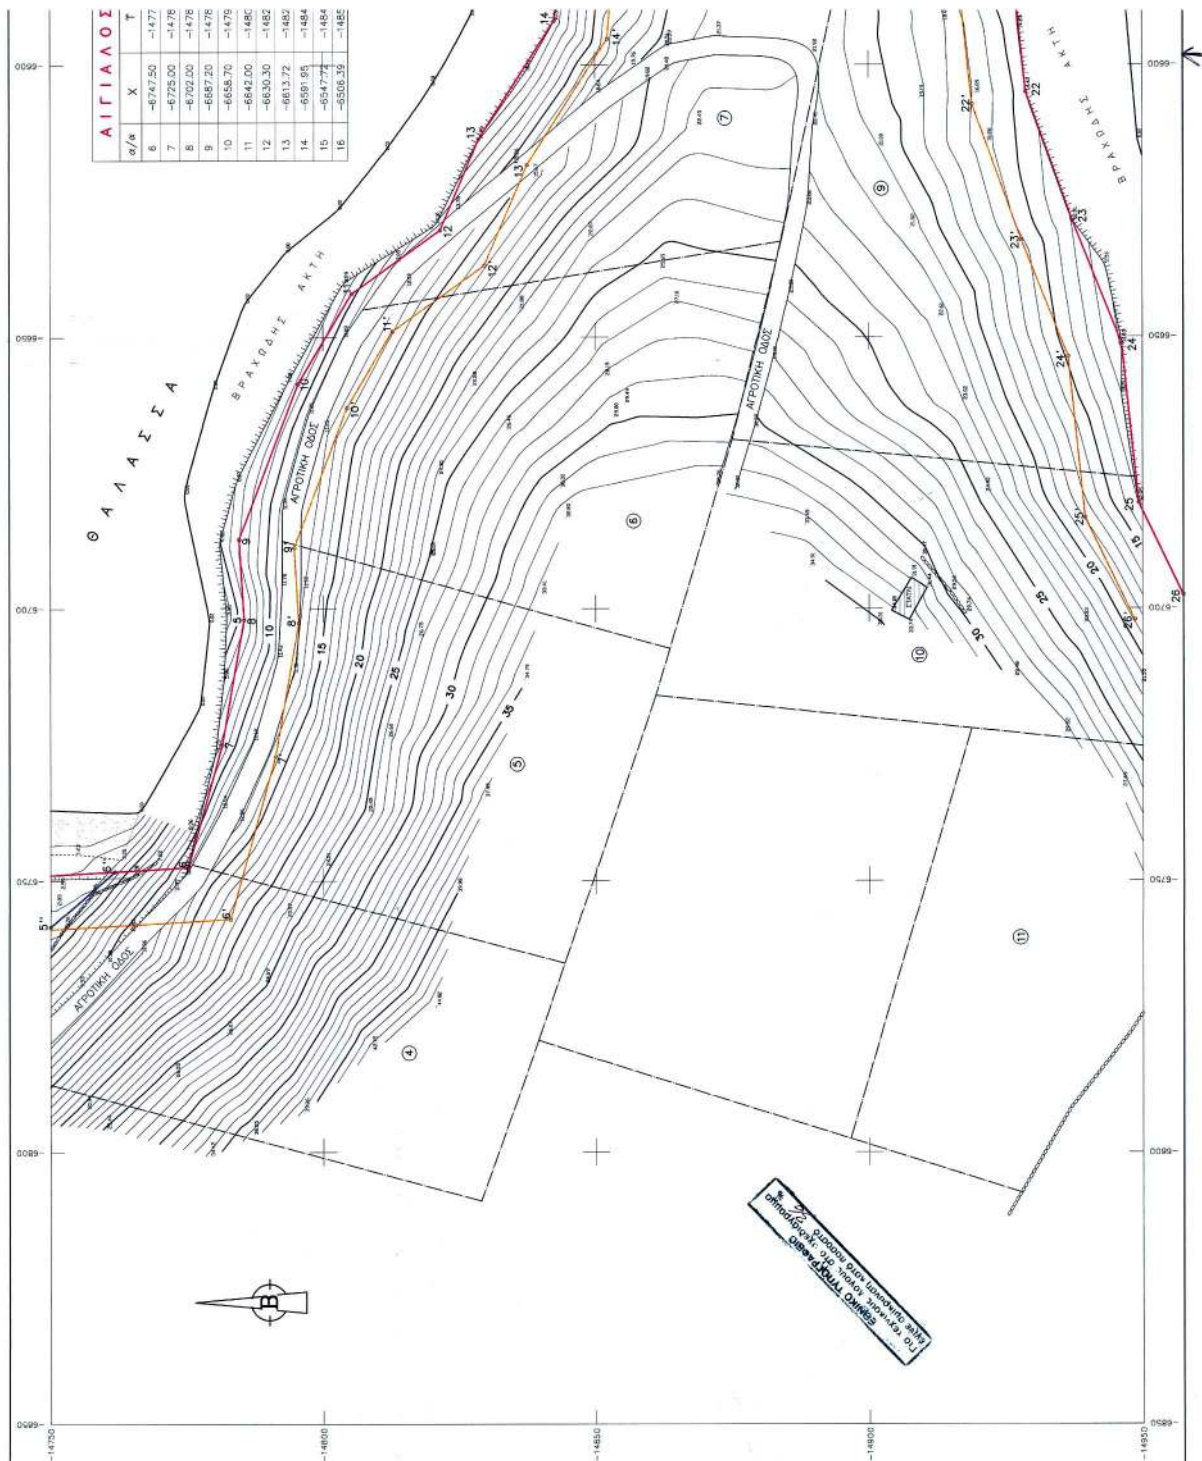

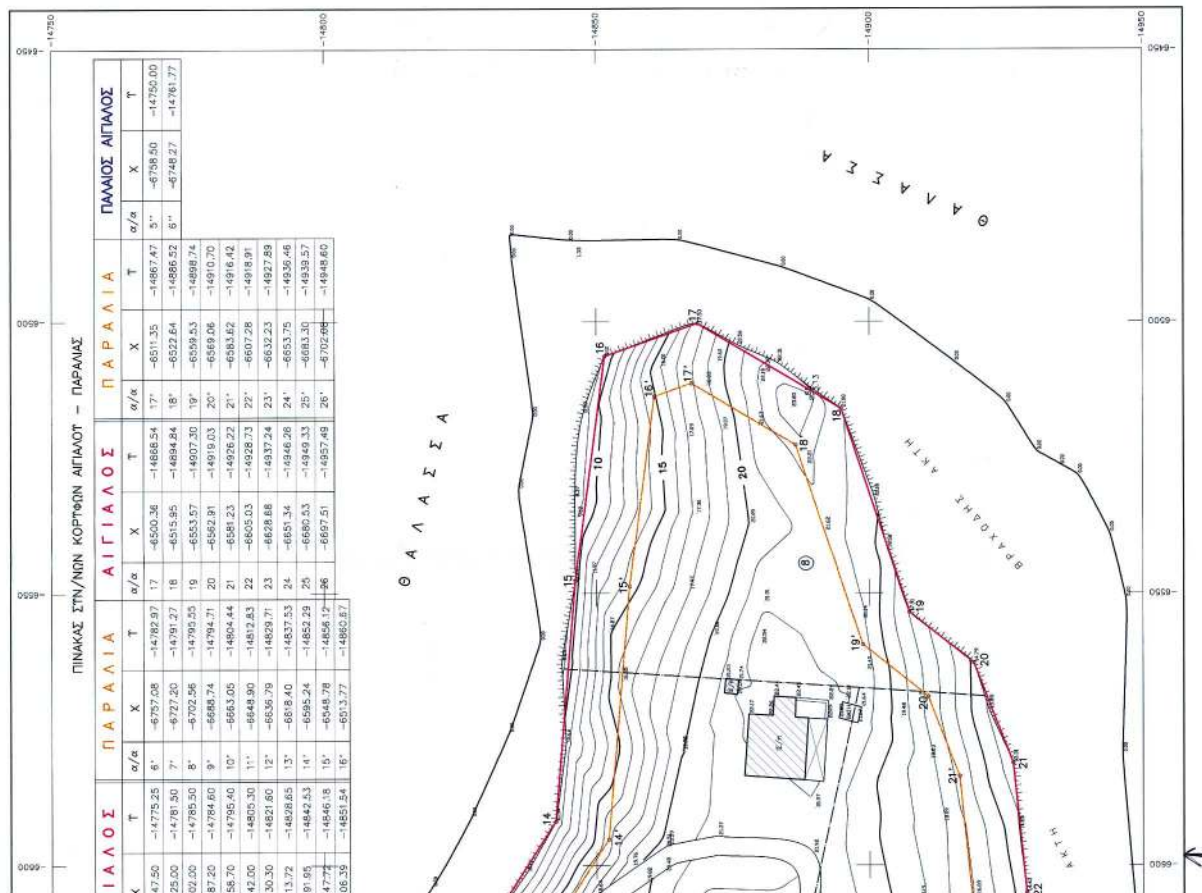

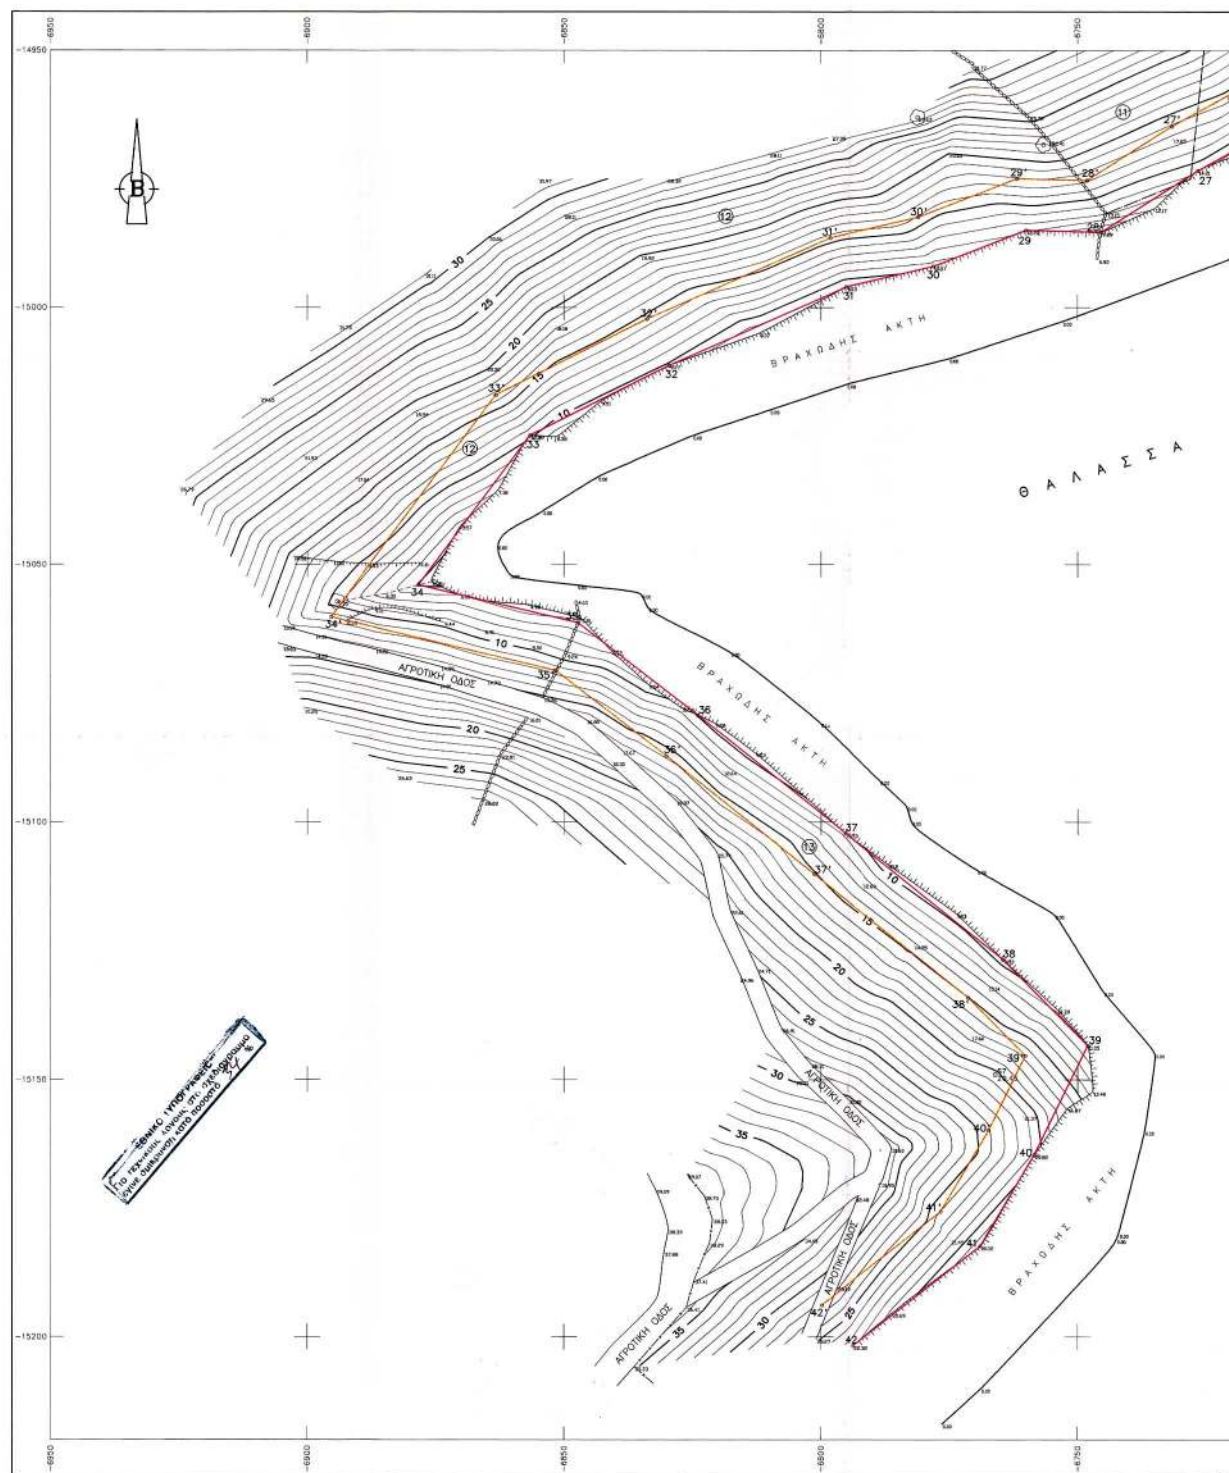

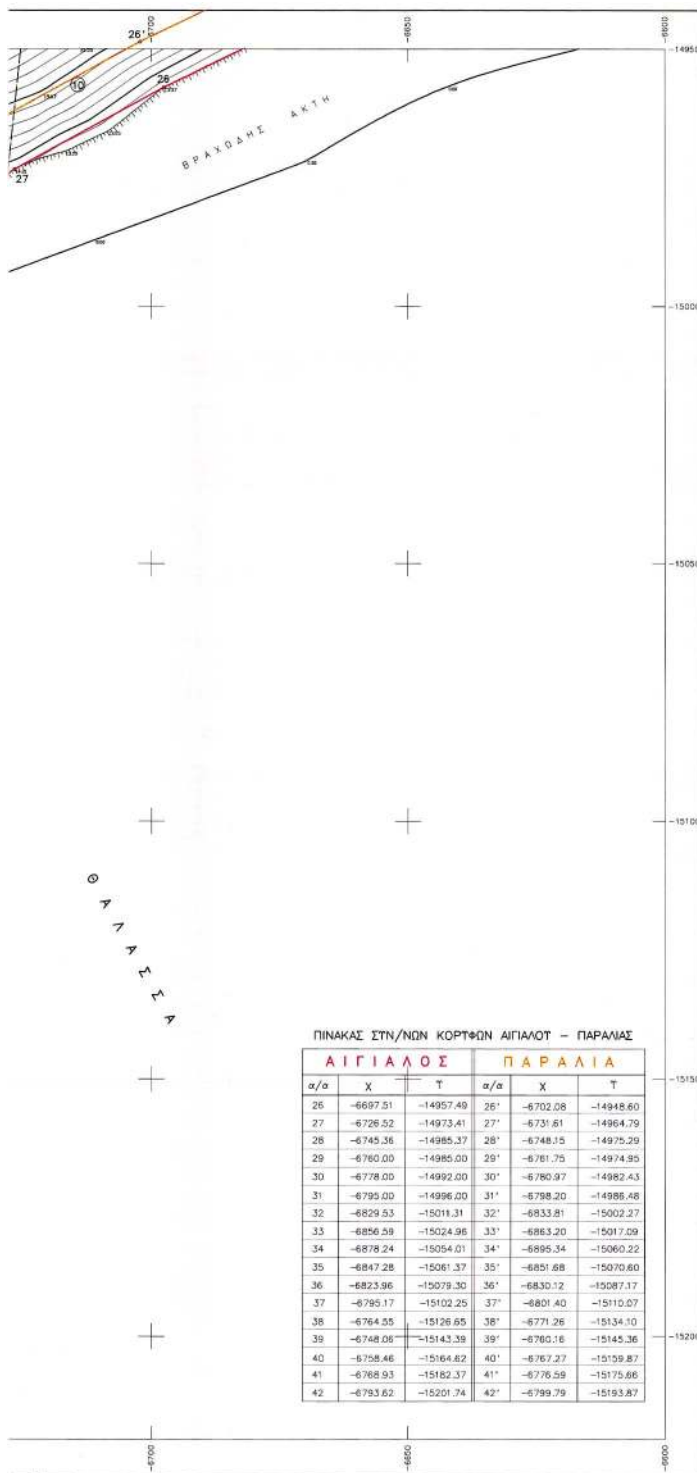

ΤΟΠΟΓΡΑΦΙΚΟ ΔΙΑΓΡΑΜΜΑ

1. ΤΟ ΠΑΡΟΝ ΤΟΠΟΓΡΑΦΙΚΟ ΔΙΑΓΡΑΜΜΑ ΣΥΝΟΔΕΙΤΕΙ ΤΗΝ ΑΠΟ 18-5-2003 ΕΚΔΟΣΗ ΤΗΣ ΕΠΙΤΡΟΠΗΣ ΚΑΘΟΡΙΣΜΟΥ ΤΩΝ ΟΡΙΩΝ ΤΩΤ ΑΓΙΑΛΟΤ (ΑΡΘΡΟ 3 ΤΟΥ Ν.2871/2001)

2.

— (κόκκινη)	1:2,5.....40:41:42'
— (κίτρινη)	1:2,3'.....40:41:42'
— (μπλε)	1:2,3'.....40:41:42'

3. ΟΙ ΚΟΡΤΦΕΣ ΤΩΝ ΟΡΙΟΓΡΑΜΜΩΝ ΟΡΙΖΟΝΤΩΝ ΜΕ ΟΡΙΘΜΟΝΕΣ ΣΤΗ/ΝΕΣ ΕΞΑΡΤΗΜΕΝΕΣ ΑΠΟ ΤΟ ΚΡΑΤΙΚΟ ΔΙΚΤΩ.

Ο ΠΡΟΕΔΡΟΣ

ΣΤΕΛΙΟΣ ΓΕΩΡΓΙΑΔΗΣ
ΕΞΟΥΣΙΩΣ ΔΕ/Ν

ΤΑ ΜΕΛΗ

Α. ΒΙΚΤΟΡΙΑ ΛΕΜΠΟΤΕΣΗ
ΤΟΠΟΓΡΑΦΟΣ ΜΗΧ.Β. ΔΗΜΗΤΡΙΟΣ ΚΟΥΚΟΣ
Λ/ΡΜΕ ΚΕΔΕΛΕΓΧΘΗΚΕ ΚΑΙ ΟΡΙΘΜΗΘΗΚΕ
ΕΠΙ ΤΩΤΟΥ ΓΙΑ ΤΗΝ ΑΚΡΙΒΕΙΑ ΤΗΣ ΑΠΟΤΥΠΩΣΗΣΚΕΑ 18-7-02
Ο ΕΛΕΓΓΑΣΒΙΚΤΟΡΙΑ ΛΕΜΠΟΤΕΣΗ
ΤΟΠΟΓΡΑΦΟΣ ΜΗΧ.

ΤΟΠΟΓΡΑΦΙΚΟ ΔΙΑΓΡΑΜΜΑ

ΚΑΘΟΡΙΣΜΟΣ ΟΡΙΩΝ ΑΓΙΑΛΟΤ - ΠΑΡΑΛΙΑΣ

ΠΕΡΙΟΧΗ ΨΑΘΙ
ΔΗΜΟΣ ΚΕΑΣ
ΕΠΙΔΡΑΣΙΑ ΚΕΑΣ

ΑΡΜΟΔΙΑ ΚΤΗΜ.ΤΙΠΗΡ Ν. ΚΥΚΛΑΔΩΝ


ΕΝΔΙΑΦΕΡΟΜΕΝΟΣ ΓΕΩΡΓΙΟΣ ΔΡΑΚΟΣ

ΚΑΙΜΑΚΑ 1:500
ισοδιαστολή 1,0 μ


ΤΡΙΓΩΝΟΜΕΤΡΙΚΗ ΕΞΑΡΤΗΣΗ : α=37 45 β=40 45
ΥΨΟΜΕΤΡΙΚΗ ΑΝΕΤΗΣΙΑ : ΚΡΑΤΙΚΟ ΔΙΚΤΩ (Ν.28)

ΜΕΘΟΔΟΣ ΑΠΟΤΥΠΩΣΗΣ : ΤΟΠΟΓΡΑΦΙΑ (ΥΠΕΡΟΧΕΙΡΟΣ)
ΧΡΟΝΟΛΟΓΙΑ ΑΠΟΤΥΠΩΣΗΣ : ΜΑΡΤΙΟΣ 2002

ΔΙΑΝΟΜΗ ΠΙΝΑΚΙΔΩΝ

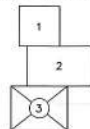

ΤΟΠΟΓΡΑΦΙΚΟ ΣΥΜΒΟΛΩΝ

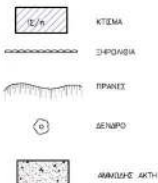

ΧΑΛΚΙΔΙΚΗ ΜΑΚΕ 2002
Ο ΣΤΑΤΙΣΤΙΚΟΣ ΜΗΧΑΝΙΚΟΣ

ΕΜΜΑΝΟΥΗΛ Γ. ΒΑΡΣΑΜΗΣ
ΔΙΠΛ. ΑΓΡ. & ΤΟΠΟΓΡΑΦΟΣ ΜΗΧΑΝΙΚΟΣ
ΕΣΗΝΙΚΟΥ ΜΕΤΡΩΝ ΠΟΛΥΤΕΧΝΕΙΟΥ 45438
ΜΕΛΟΣ Τ.Ε.Ε. ΑΡΧΙΤΕΚΤΟΝΩΝ ΜΗΤΡΩΟΥ 45438
ΗΡΩΔΟΥ ΑΤΤΙΝΗΣ 15701 - ΤΗΛ. 8534351
ΑΔΜ. 028804208 - ΔΟΥ ΧΑΛΚΙΔΙΚΟΥ