



04005172905030008



5369

ΕΦΗΜΕΡΙΣ ΤΗΣ ΚΥΒΕΡΝΗΣΕΩΣ

ΤΗΣ ΕΛΛΗΝΙΚΗΣ ΔΗΜΟΚΡΑΤΙΑΣ

ΤΕΥΧΟΣ ΤΕΤΑΡΤΟ

Αρ. Φύλλου 517

29 Μαΐου 2003

ΠΕΡΙΕΧΟΜΕΝΑ

ΑΠΟΦΑΣΕΙΣ

Καθορισμός ορίων αιγιαλού και παραλίας στη θέση «ΑΓΙΟΣ ΚΩΝΣΤΑΝΤΙΝΟΣ ΔΑΥΓΑΤΩΝ» ΔΗΜΟΥ ΑΡΓΟΣΤΟΛΙΟΥ ΝΟΜΟΥ ΚΕΦΑΛΛΗΝΙΑΣ.....	1
Τροποποίηση του ρυμοτομικού σχεδίου του Δήμου Σαλαμίνας στο ΟΤ 147	2

ΑΠΟΦΑΣΕΙΣ

Αριθ. 1033440/2872/B0010 (1)	
Καθορισμός ορίων αιγιαλού και παραλίας στη θέση «ΑΓΙΟΣ ΚΩΝΣΤΑΝΤΙΝΟΣ ΔΑΥΓΑΤΩΝ» ΔΗΜΟΥ ΑΡΓΟΣΤΟΛΙΟΥ ΝΟΜΟΥ ΚΕΦΑΛΛΗΝΙΑΣ.	

Ο ΥΦΥΠΟΥΡΓΟΣ ΟΙΚΟΝΟΜΙΑΣ ΚΑΙ ΟΙΚΟΝΟΜΙΚΩΝ

Έχοντας υπόψη:

1. Τις διατάξεις του Ν. 2971/2001 (ΦΕΚ 285/τ.Α'/19.12.2001) «Περί αιγιαλού και παραλίας».
2. Τις διατάξεις του Ν.Δ.439/70 «περί συμπλήρωσης των διατάξεων περί αιγιαλού».
3. Τις διατάξεις του Ν. 3200/55 «περί διοικητικής αποκέντρωσης» όπως αυτές τροποποιήθηκαν και ισχύουν σήμερα με τα Ν.Δ. 532/70, Β.Δ. 704/70, Β.Δ. 705/1970, Β.Δ. 192/72, Π.Δ. 71/84, Π.Δ. 347/86, Ν. 2026/92 και Π.Δ. 97/93.
4. Τις διατάξεις του άρθρου 19 παράγρ. 5 Ν. 2344/1995, του άρθρου 52 παρ. 6 Ν. 2218/1994, του άρθρου 4 παρ. 7 του Ν. 2240/1994, δυνάμει των οποίων αρμοδιότητες του Υπουργείου Οικονομικών που είχαν μεταβιβασθεί στους Νομάρχες, ανήκουν στον Περιφερειακό Δ/ντή, σε συνδυασμό με αυτές του άρθρου 14 παρ. 2 του Ν. 2399/1996 με τις οποίες προβλέπεται η κατάργηση των θέσεων των Περι/κών Δ/ντών, οι αρμοδιότητες πλέον των οποίων περιέρχονται στο Γενικό Γραμματέα της Περιφέρειας και ασκούνται από τον Αναπληρωτή Περιφερειακό Δ/ντή.
5. Τις διατάξεις των παρ. 2 και 6 του άρθρου 1 του Ν. 2503/97 «Διοίκηση, Οργάνωση, Στελέχωση της Περιφέρειας, ρύθμιση θεμάτων για την Τοπική Αυτοδιοίκηση και άλλες διατάξεις» (ΦΕΚ 107/Α'), σύμφωνα με τις οποίες οι Περιφερειακές Υπηρεσίες του Υπουργείου Οικονομικών

που συγκροτούσαν την Περιφερειακή Διοίκηση του Νομού ή της Νομαρχίας, δεν υπήχθησαν στην ενιαία οργανική μονάδα της Περιφέρειας, ούτε καταργήθηκαν, αλλά αποτελούν από 1.9.1997 Υπηρεσίες του Υπουργείου Οικονομικών.

6. Το 28979/31.7.1997 έγγραφο της Δ/σης Διοίκησης του Υπουργείου Εσωτερικών, Δημ. Διοίκησης και Αποκέντρωσης σύμφωνα με το οποίο οι αρμοδιότητες του Γενικού Γραμματέα της Περιφέρειας σε θέματα Υπηρεσιών του Υπουργείου Οικονομικών, μεταφέρονται από 1-9-1997 στον Υπουργό Οικονομικών.

7. Την 1100383/1330/A0006/31.10.2001 (ΦΕΚ 1485 τ.Β'/31.10.2001) κοινή απόφαση των Πρωθυπουργού και Υπουργού Οικονομικών, περί καθορισμού αρμοδιοτήτων των Υφυπουργών Οικονομικών.

8. Την 1115093/1378/A0006/17.12.2001 (ΦΕΚ 1720 τ.Β'/21.12.2001) απόφαση του Υφυπουργού Οικονομικών, «περί μεταβίβασης αρμοδιοτήτων καθώς και εξουσίας να υπογράφουν με εντολή Υφυπουργού μεταξύ άλλων και στους Προϊσταμένους των Περιφερειακών Υπηρεσιών του Υπουργείου Οικονομικών», η οποία τροποποιήθηκε και συμπληρώθηκε με την 1041136/468/A0006/8.5.2002 (ΓΕΚ 633/Β/22.5.2002) ομοίως απόφαση του Υφυπουργού Οικονομίας και Οικονομικών».

9. Την από 31.3.2003 Έκθεση της Επιτροπής καθορισμού ορίων αιγιαλού παραλίας στη θέση Άγιος Κων/νος Δαυγάτων Δ. Αργοστολίου Ν. Κεφαλληνίας, και το από Νοέμβριο 2002 τοπογραφικό - υψομετρικό διάγραμμα κλίμακας 1:500, το οποίο έχει συνταχθεί από τον Τοπογράφο Μηχανικό Νικόλαο Κώστα σε μία (1) πινακίδα και ελέγχθηκε για την ακρίβεια της αποτύπωσης στις 27.11.2002 από την Αικατερίνη Αμαραντίδου τοπογρ. Μηχανικό του Δήμου Αργοστολίου και θεωρήθηκε από τον Προϊστάμενο της ΤΥΔΚ Ν. Κεφαλληνίας στις 27.11.2002.

10. Το 544.5/181/03/4/3/2003 έγγραφο του Γενικού Επιτελείου Ναυτικού, αποφασίζουμε:

Επικυρώνουμε την από 31.3.2003 έκθεση της κατά το άρθρο 3 του Ν. 2971 αρμόδιας Επιτροπής περί χάραξης των ορίων αιγιαλού παραλίας στη θέση «Άγιος Κωνσταντίνος Δαυγάτων Δήμου Αργοστολίου» καθώς επίσης και το από Νοέμβριο 2002 τοπογραφικό - υψομετρικό διάγραμμα, κλίμακας 1:500, το οποίο έχει συνταχθεί από τον Τοπογράφο-Μηχανικό Νικόλαο Κώστα σε μία (1) πινακίδα ελέγχθηκε ως προς την ακρίβεια της αποτύπωσης στις

27.11.2002 από την Αικατερίνη Αμαραντίδου Τοπ. Μηχανικό Δήμου Αργοστολίου και θεωρήθηκε από τον Προϊστάμενο της ΤΥΔΚ Ν. Κεφαλληνίας στις 27.11.2002.

Στο τοπογραφικό αυτό διάγραμμα καθορίστηκε η οριογραμμή του αιγιαλού με κόκκινη συνεχή πολυγωνική γραμμή, με στοιχεία 15, 1, 2 8, 9.

Η οριογραμμή της παραλίας με κίτρινη συνεχή πολυγωνική γραμμή, με στοιχεία 15', 1', 2'..... 8', 9'.

Η ζώνη παραλίας έχει πλάτος 15 μέτρων διότι δεν εξυπηρετούνται οι σκοποί του άρθρου 1 παρ. 2 του Ν. 2971/2001.

Δεν εξαιρούνται τα κτίσματα που βρίσκονται στη ζώνη παραλίας.

Αποφαίνεται ότι δεν υφίσταται παλαιός αιγιαλός.

Η απόφαση αυτή μαζί με την Έκθεση της Επιτροπής και το τοπογραφικό διάγραμμα, να δημοσιευθούν στην Εφημερίδα της Κυβερνήσεως.

Αθήνα, 15 Μαΐου 2003

Με εντολή Υφυπουργού

Ο Γενικός Διευθυντής

Δημ. Περιουσίας & Εθν. Κηρ/των
ΣΠΥΡΟΣ ΣΤΑΘΗΣ

ΕΚΘΕΣΗ

Επιτροπής καθορισμού των ορίων αιγιαλού και παραλίας άρθρου 3 του Ν. 2971/2001, που συγκροτήθηκε με την αρ. 882/22.4.2002 απόφαση Οικονομικής Επιθεώρησης Ιονίων Νήσων.

ΘΕΜΑ: Καθορισμός, για πρώτη φορά, των ορίων του αιγιαλού και παραλίας στη θέση Άγιος Κωνσταντίνος Δαυγάτων Δήμου Αργοσταλίου Ν. Κεφ/νίας με προστά από την φερόμενη ιδιοκτησία του Γασπαρινάτου Γεράσιμου.

Στο Αργοστόλι σήμερα την 31.3.2003, ημέρα Δευτέρα οι υπογεγραμμένοι:

1. Παπαδάτου - Βουτσινά Μαρία, προϊστ. Κτηματικής Υπηρεσίας Κεφ/νίας ως Πρόεδρος.
2. Μπάρνας Ιωάννης, πολ. μηχαν. προϊστ. ΤΥΔΚΑ Ν. Κεφ/νίας ως μέλος.
3. Αλεξάτος Απόστολος, Λιμενάρχης Κεφαλληνίας ως μέλος.
4. Θεοπεφτάτου Αφροδίτη, Προϊστ. Δ/σης Πολεοδομίας Ν.Α. Κεφαλληνίας ως μέλος.
5. Χαλμούκης Ιωάννης, Δ/ντή Χωροταξίας και Περιβάλλοντος Γ.Γ. Περιφέρειας Ιονίων Νήσων ως μέλος αποτελούντες την Επιτροπή καθορισμού ορίων αιγιαλού-παραλίας, που συγκλήθηκε έπειτα από σχετική πρόσκληση του Προέδρου της,

Λαβόντες υπόψη

1) Την από 21.11.2002 αίτηση του Γασπαρινάτου Γεράσιμου ιδιοκτήτου παραθαλάσσιας έκτασης στη θέση Άγιος Κωνσταντίνος Δαυγάτων Δήμου Αργοστολίου Ν.

Κεφ/νίας, με την οποία ζητείται ο καθορισμός των ορίων του αιγιαλού στην περιοχή αυτή.

2) Τα συνταχθέντα από τον τοπογρ. Μηχανικό Νικόλαο Κώστα τον Νοέμβριο 2002 τοπογραφικά και υψομετρικά διαγράμματα της παραπάνω περιοχής σε μία (1) πινακίδα, με κλίμακα 1:500, ηλεγμένα για την ακρίβεια της αποτύπωσης από την Αμαραντίδου Αικατερίνη τοπ. μηχανικό Δήμου Αργοστολίου την 27.11.2002 και θεωρημένα από τον Προϊστάμενο Τ.Υ.Δ.Κ. Νομ. Κεφ/νίας την ίδια ημερομηνία, όπως ορίζουν οι διατάξεις του άρθρου 20 του Ν. 719/77.

3) Τις διατάξεις του Α.Ν. 2344/40, όπως τροποποιήθηκε και συμπληρώθηκε μεταγενέστερα καθώς και τη σχετική με αυτόν Δικαστηριακή και Διοικητική Νομολογία.

4) Τις διατάξεις του Ν. 2971/2001 «Αιγιαλός - παραλία και άλλες διατάξεις».

5) Την αντίληψη που δημιουργήθηκε, κατά την επιτόπια μετάβασή μας στην παραπάνω θέση, σχετικά με το πλάτος της βρεχόμενης από το χειμέριο κύμα ξηράς και με τα λοιπά συναφή στοιχεία, ήτοι:

- α) τη μορφολογία του εδάφους της ακτής
- β) το γεγονός ότι δεν υπάρχουν σημεία μεταβολής του αιγιαλού
- γ) την κατάσταση του θαλάσσιου χώρου
- δ) το γεγονός ότι δεν βρέθηκαν στοιχεία παλαιών διαγραμμάτων για προηγούμενο καθορισμό, στην ίδια θέση, του αιγιαλού και παραλίας
- ε) το ύψος του χειμέριου κύματος σε συνάρτηση με το ανάπτυγμα του πελάγους στη θέση αυτή και το γεγονός ότι οι άνεμοι που επηρεάζουν τον κυματισμό είναι ΒΔ.
- 6) Την ύπαρξη καθορισμού ορίων αιγιαλού και παραλίας στη βορειοδυτική πλευρά της εξεταζόμενης περιοχής (θέση Άγιος Κων/νος - ΦΕΚ 539 τ.Δ'/3.7.2002).
- 7) Το αρ. 544.5/181/03/4.3.2003 έγγραφο ΓΝΕ, αποφασίζουμε:

1. Καθορίζουμε στο πιο πάνω αναφερόμενο τοπογραφικό διάγραμμα:

- α) την οριογραμμή του αιγιαλού με ερυθρή συνεχή πολυγωνική γραμμή, 15, 1, 2, 3, 4, ..., 8, 9 της οποίας οι κορυφές εξασφαλίζονται από σταθερά σημεία
 - β) την οριογραμμή της παραλίας με κίτρινη συνεχή πολυγωνική γραμμή 15', 1', 2', 3', 4', ..., 8', 9' της οποίας οι κορυφές εξασφαλίζονται από σταθερά σημεία.
2. Καθορίζουμε τη ζώνη παραλίας σε πλάτος 15m ενιαία, παράλληλα προς τη γραμμή του αιγιαλού για να εξυπηρετηθούν οι σκοποί της § 2 του άρθρ. 1 του Ν. 2971/2001.
3. Δεν υπάρχουν κτίσματα στον αιγιαλό και τη ζώνη παραλίας.
4. Δεν διακρίνονται ίχνη παλαιού αιγιαλού.

Η Επιτροπή


Η Πρόεδρος


Τα Μέλη


ΠΑΠΑΔΑΤΟΥ-ΒΟΥΤΣΙΝΑ ΜΑΡΙΑ ΙΩΑΝΝΗΣ ΜΠΑΡΝΑΣ

ΑΠΟΣΤΟΛΟΣ ΑΛΕΞΑΤΟΣ

ΑΦΡΟΔΙΤΗ ΘΕΟΠΕΦΤΑΤΟΥ

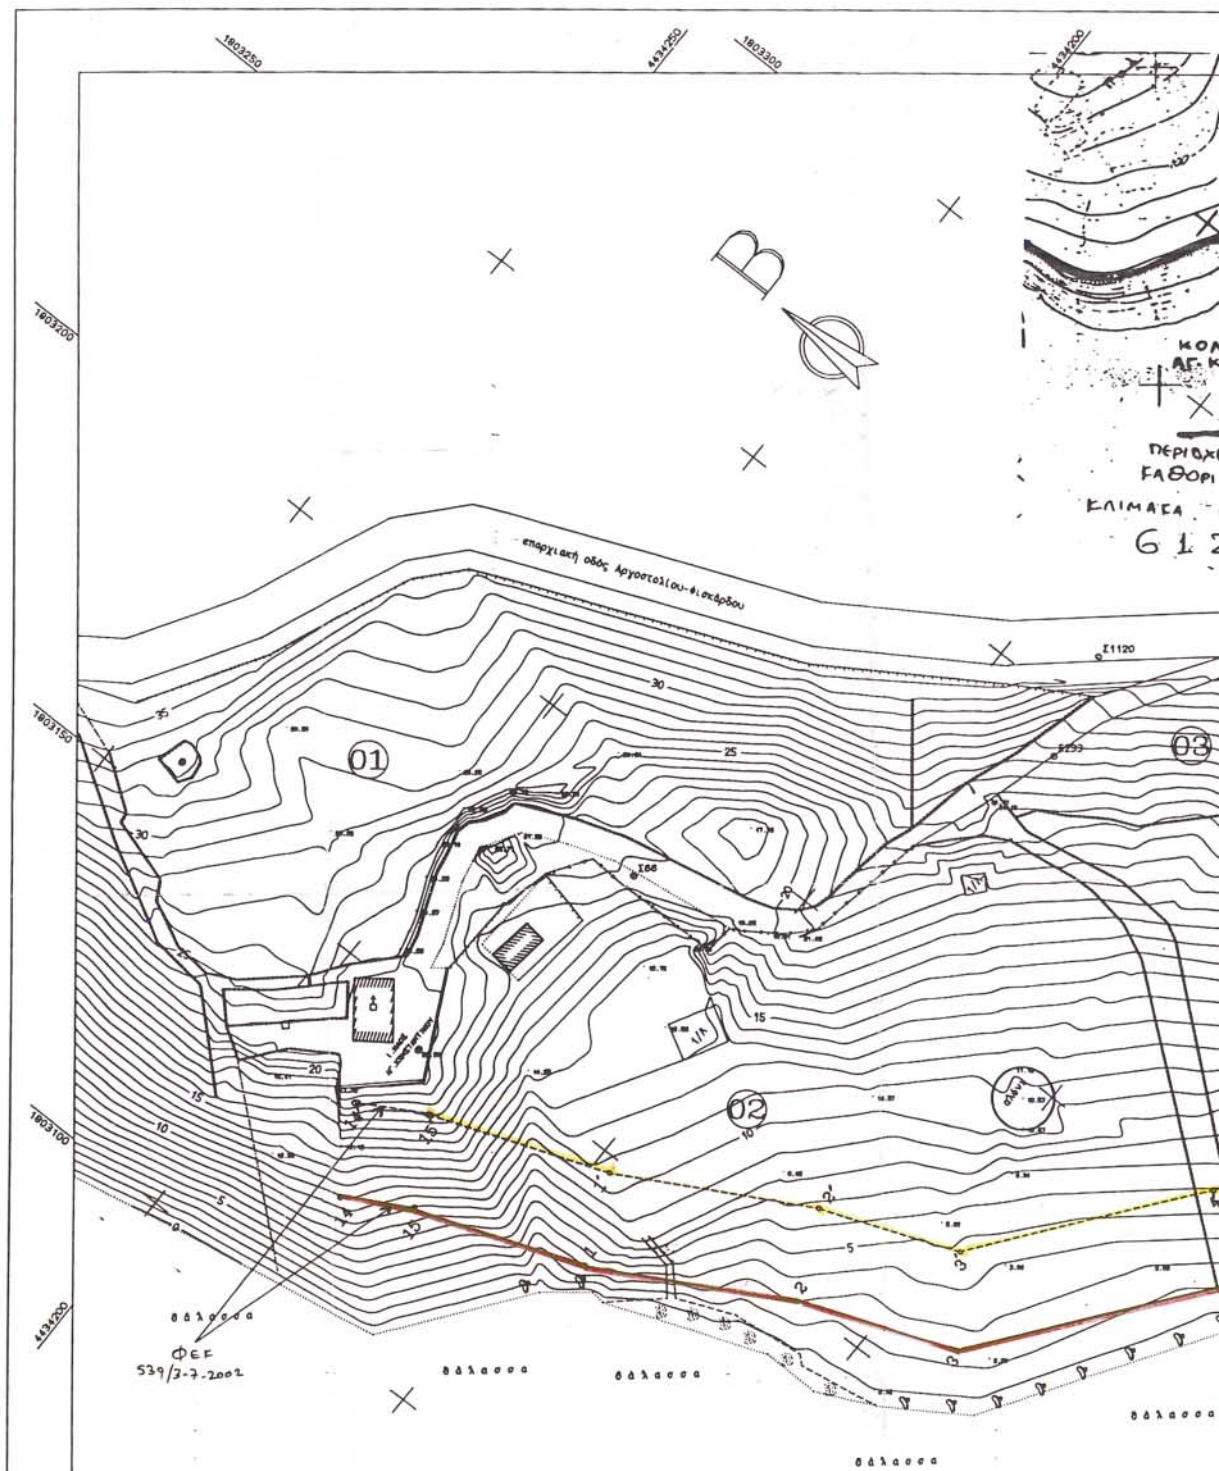

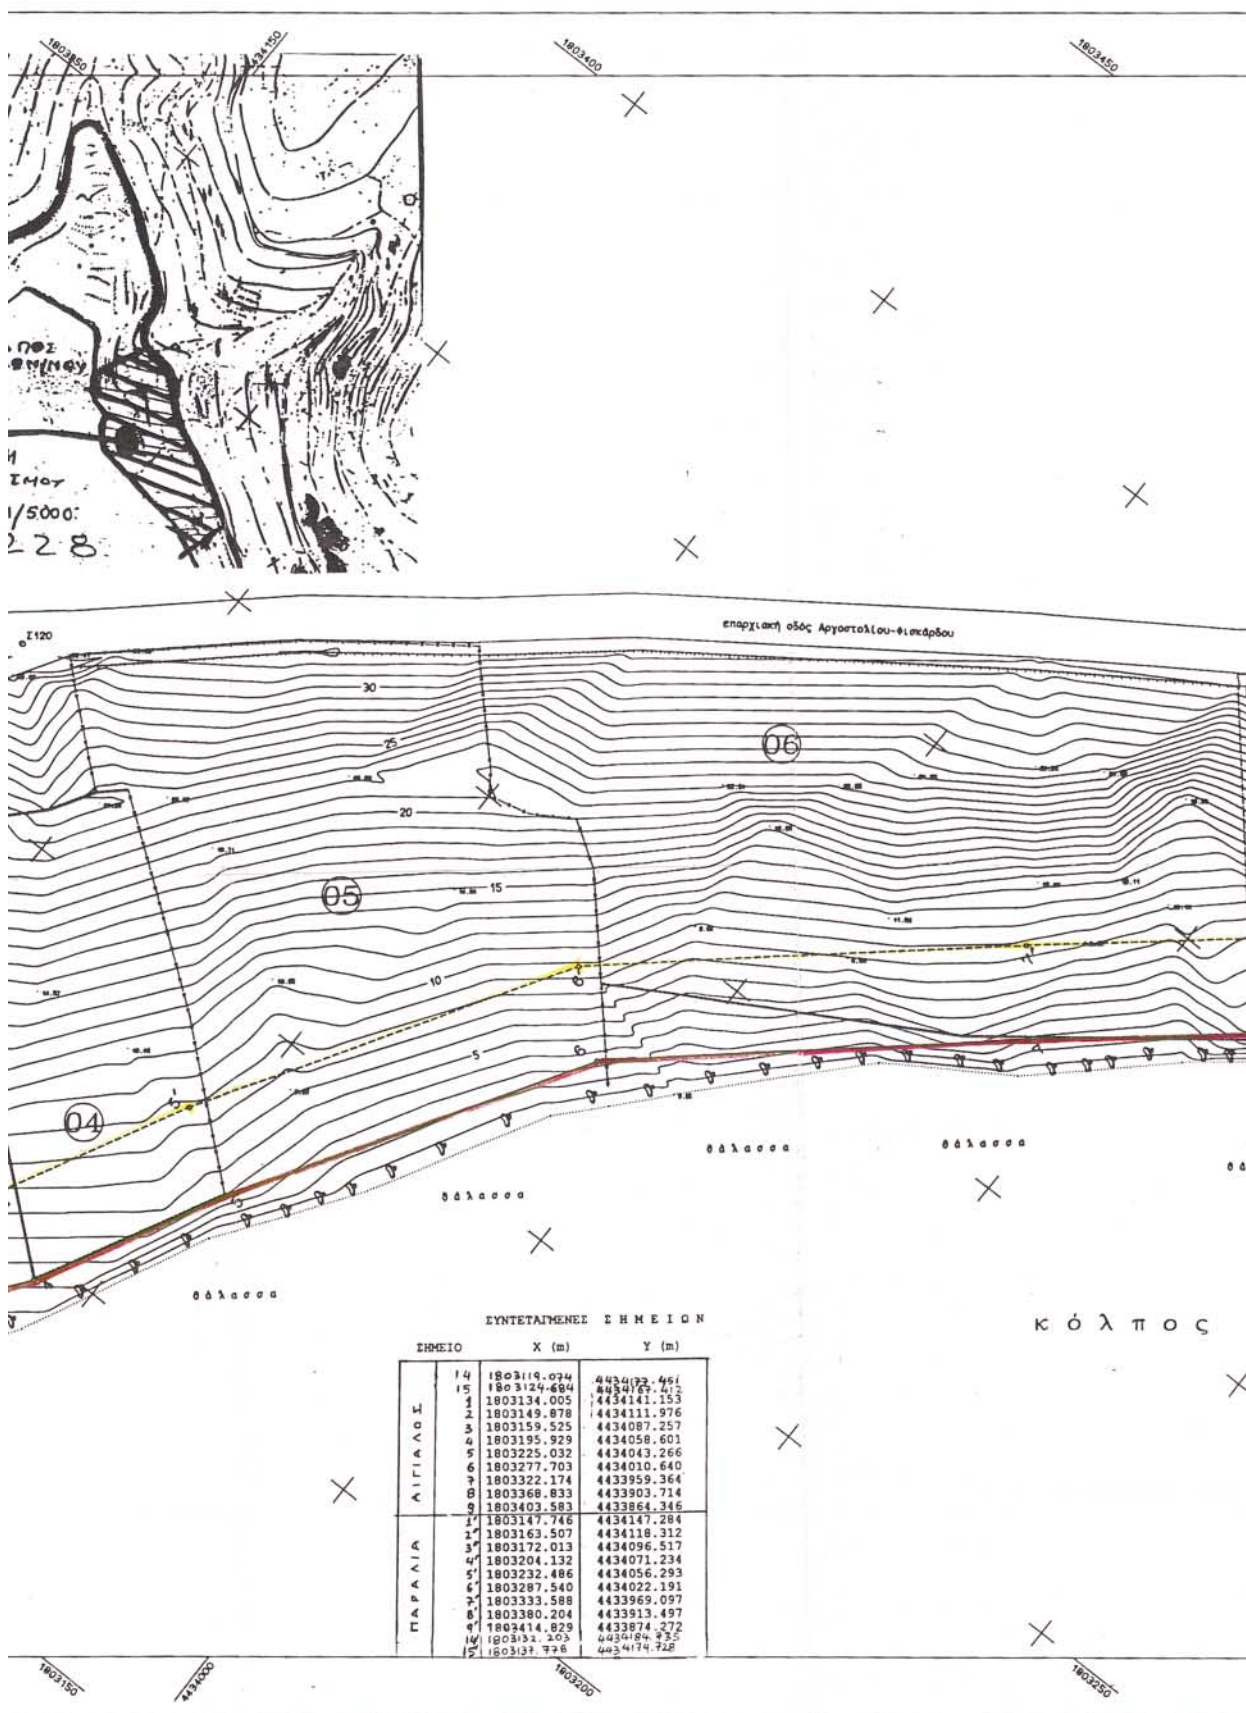

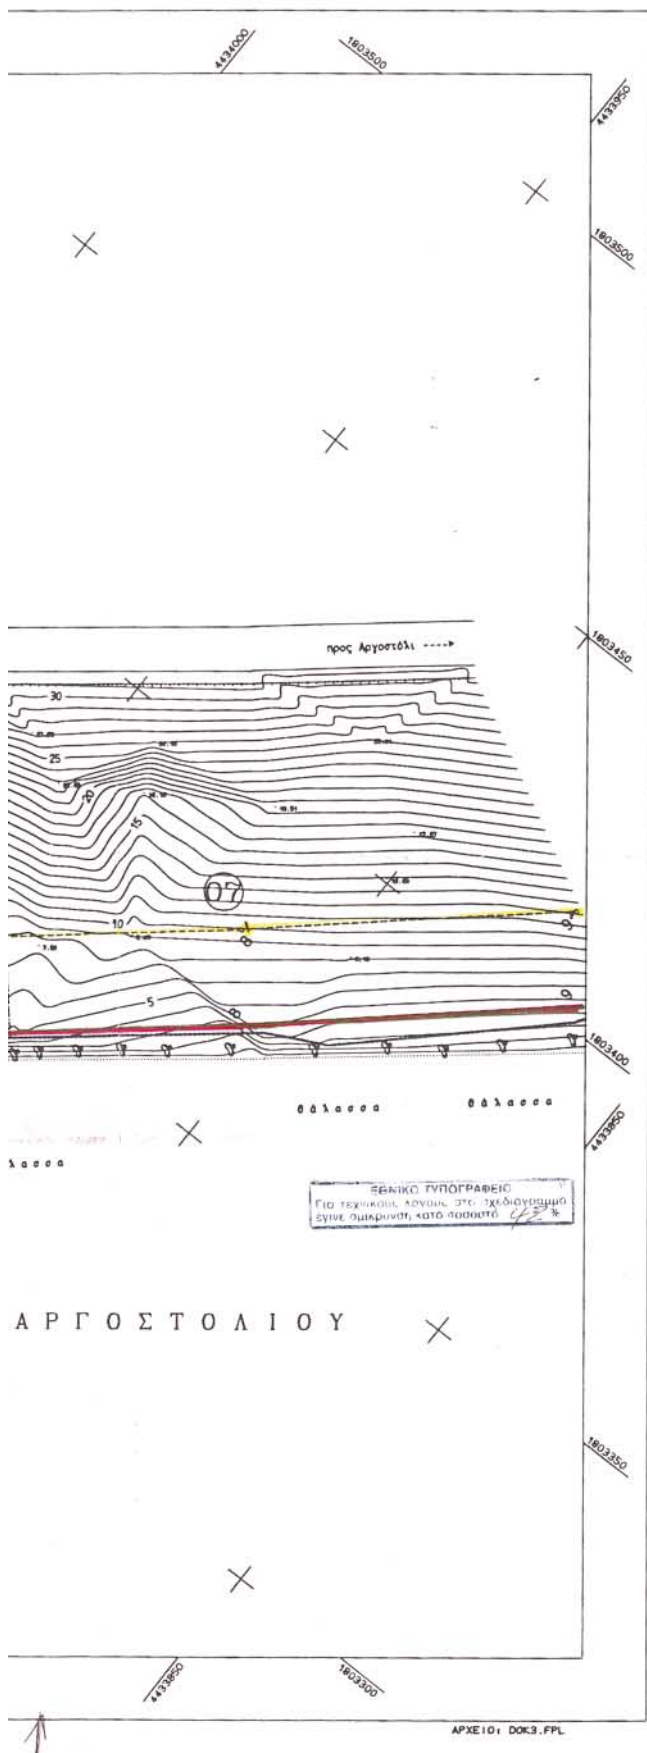

ΥΠΟΨΗΦΙΑ,
 (κόκκινη) οριογραμμή λιγιστάου.
 (κίτρινη) οριογραμμή παραλίας.
 Δ Αμμόδες εδάφος
 Βράχος
 Εκκλησία
 Συρματοπλέγμα

ΚΤΗΜΑΤΟΛΟΓΙΚΟΣ ΠΙΝΑΚΑΣ.

- (01) ΙΔΙΟΚΤΗΣΙΑ ΚΛΗΡΟΝΟΜΩΝ ΠΑΝΑΓΗ ΠΑΥΛΑΤΟΥ.
 (02) ΙΔΙΟΚΤΗΣΙΑ ΚΛΗΡΟΝΟΜΩΝ ΓΕΡΑΣΙΜΟΥ ΠΑΥΛΑΤΟΥ.
 (03) ΙΔΙΟΚΤΗΣΙΑ ΓΕΡΑΣΙΜΟΥ ΓΑΣΠΑΡΙΝΑΤΟΥ.
 (04) ΙΔΙΟΚΤΗΣΙΑ ΝΙΚΗΣ ΠΑΥΛΑΤΟΥ.
 (05) ΙΔΙΟΚΤΗΣΙΑ ΔΗΜΟΣΙΟΥ (ΔΑΣΑΡΧΕΙΟΥ).
 (06) ΙΔΙΟΚΤΗΣΙΑ ΚΛΗΡΟΝΟΜΩΝ ΓΕΡΑΣΙΜΟΥ ΠΑΥΛΑΤΟΥ.
 (07) ΙΔΙΟΚΤΗΣΙΑ ΚΛΗΡΟΝΟΜΩΝ ΠΑΝΑΓΗ ΠΑΥΛΑΤΟΥ.

Ν.Κ.Ε.Φ.Α.Λ.Α.Ν.Η.Σ.

ΤΟΠΟΓΡΑΦΙΚΟ ΔΙΑΓΡΑΜΜΑ
 ΚΑΘΟΡΙΣΜΟΥ ΟΡΙΩΝ ΑΙΓΙΑΛΟΥ - ΠΑΡΑΛΙΑΣ

ΠΕΡΙΟΧΗ ΑΓΙΟΣ ΚΩΝΣΤΑΝΤΙΝΟΣ
 ΔΗΜΟΥ ΑΡΓΟΣΤΟΛΙΟΥ
 ΝΟΜΟΥ ΚΕΦΑΛΛΗΝΙΑΣ

ΕΝΔΙΑΦΕΡΟΜΕΝΟΙ
 ΓΕΡΑΣΙΜΟΣ
 ΓΑΣΠΑΡΙΝΑΤΟΣ

ΑΝΑΔΟΧΟΣ ΤΕΧΝΙΚΩΝ ΕΡΓΩΝ, ΤΟΠΟΓΡΑΦΗ
 ΜΗΧΑΝΙΚΟΣ, ΓΕΩΓΡΑΦΟΣ ΜΗΧΑΝΙΚΟΣ
 ΑΓΡΟΝΟΜΟΣ, ΓΕΩΓΡΑΦΟΣ ΜΗΧΑΝΙΚΟΣ
 ΕΡΓΟΔΗΠΤΗΣ ΔΗΜΟΣΙΩΝ ΕΡΓΩΝ
 ΜΕΛΟΣ Τ.Ε.Ε. ΑΡ. ΜΗΤΡΩΟΥ 3868
 ΕΠΙΧΕΙΡΗΣΙΑΚΗ ΔΙΕΥΘΥΝΣΗ ΚΕΦΑΛΛΗΝΙΑΣ
 ΝΑ. 094/4 ΔΙΑΔΕΙΞΗ ΔΟΥΚ. 2484/4
 .Ε.Μ. 2788/2009 ΛΟΥ ΑΡΓΟΣΤΟΛΙΟΥ

Ο ΣΥΝΤΑΞΑΣ
 ΝΙΚΟΛΑΟΣ ΚΩΣΤΑΣ.

27/11/2002

ΕΛΕΓΧΕΙ Ο ΓΕΝΙΚΟΣ ΜΗΤΡΩΟΓΡΑΦΗΣ
 ΤΟΠΟΓΡΑΦΙΚΩΝ ΕΡΓΩΝ

Ο ΓΕΝΙΚΟΣ ΜΗΤΡΩΟΓΡΑΦΗΣ
 ΤΟΠΟΓΡΑΦΙΚΩΝ ΕΡΓΩΝ

Ο ΜΗΧΑΝΙΚΟΣ
 ΝΙΚΟΛΑΟΣ ΔΙΟΝ. ΚΩΣΤΑΣ
 ΑΓΡΟΝΟΜΟΣ, ΓΕΩΓΡΑΦΟΣ ΜΗΧΑΝΙΚΟΣ
 ΕΡΓΟΔΗΠΤΗΣ ΔΗΜΟΣΙΩΝ ΕΡΓΩΝ
 ΜΕΛΟΣ Τ.Ε.Ε. ΑΡ. ΜΗΤΡΩΟΥ 3868
 ΕΠΙΧΕΙΡΗΣΙΑΚΗ ΔΙΕΥΘΥΝΣΗ ΚΕΦΑΛΛΗΝΙΑΣ
 ΝΑ. 094/4 ΔΙΑΔΕΙΞΗ ΔΟΥΚ. 2484/4
 .Ε.Μ. 2788/2009 ΛΟΥ ΑΡΓΟΣΤΟΛΙΟΥ

Η ΕΠΙΤΡΟΠΗ
 ΟΡΩΝ ΤΗΣ ΚΤΗΜΑΤΟΛΟΓΙΑΣ
 ΥΠΟΦΕΙΣΤΕ ΚΕΦΑΛΛΗΝΙΑΣ

ΤΑ ΜΕΛΗ
 ΝΙΚΟΛΑΟΣ Δ. ΚΩΣΤΑΣ
 Α.Τ.Μ.

ΚΑΙΤΑΚΑ
 1:500
 ΙΣΧΥΙΝΤΑΙ 1.00

ΝΟΕΜΒΡΙΟΣ 2002

Αριθ. 4180/Α29/2003

(2)

Τροποποίηση του ρυμοτομικού σχεδίου του Δήμου
Σαλαμίνας στο ΟΤ 147.

Ο ΝΟΜΑΡΧΗΣ ΠΕΙΡΑΙΑ

Έχοντας υπόψη:

1. Τις διατάξεις του Ν. Δ/τος της 17.7.1923 όπως μεταγενέστερα τροποποιήθηκαν και συμπληρώθηκαν και ειδικότερα τα άρθρα 3 και 70.

2. Τις διατάξεις του Α.Ν. 314/1968 (Φ.Ε.Κ. 47/Α') όπως τροποποιήθηκαν με το 1018/71 Ν. Δ/γμα (Φ.Ε.Κ. 220/Α).

3. Τις διατάξεις του 183/86 Π. Δ/τος (Φ.Ε.Κ. 70/Α).

4. Την εγκύκλιο ΔΤΕ/δ/43511/161/55/13.6.88 του Υ.ΠΕ.ΧΩ.Δ.Ε. περί «οδηγίες και προδιαγραφές για τροποποιήσεις κ.λπ. ρυμοτομικών σχεδίων».

5. Την 393/02 απόφαση του Δήμου Σαλαμίνας.

6. Την από 27.3.2003 Γνωμοδότηση του ΣΧΟΠ Νομαρχίας Πειραιά (αρ. πρακτ. 09).

7. Τις διατάξεις του Οργανισμού Νομαρχιακής Αυτοδιοίκησης Αθηνών-Πειραιά (Φ.Ε.Κ. 395/Β/11.5.95).

8. Τον Ν. 3044/02 ΦΕΚ 197/Α/02 περί Μ.Σ.Δ. άρθρο 29 περί άσκησης αρμοδιοτήτων Πολ. Σχ. αποφασίζουμε:

1. Την τροποποίηση του ρυμοτομικού σχεδίου του Δήμου Σαλαμίνας στο ΟΤ 147 (περιοχή Τσάμη) με χαρακτηρισμό της ιδιωτικής οδού πάροδος Δαμαλά σε εγκεκριμένο πεζόδρομο, όπως φαίνεται στο συνημμένο τοπογραφικό διάγραμμα.

2. Από τις διατάξεις της απόφασης αυτής δεν προκύπτει δαπάνη σε βάρος του προϋπολογισμού του Δήμου.

Η απόφαση αυτή να δημοσιευθεί στην Εφημερίδα της Κυβερνήσεως.

Πειραιάς, 8 Απριλίου 2003

Ο Νομάρχης
ΓΙΑΝΝΗΣ ΜΙΧΑΣ

