



ΕΦΗΜΕΡΙΣ ΤΗΣ ΚΥΒΕΡΝΗΣΕΩΣ

ΤΗΣ ΕΛΛΗΝΙΚΗΣ ΔΗΜΟΚΡΑΤΙΑΣ

ΤΕΥΧΟΣ ΤΕΤΑΡΤΟ

Αρ. Φύλλου 517

22 Δεκεμβρίου 2011

ΠΕΡΙΕΧΟΜΕΝΑ

ΑΠΟΦΑΣΕΙΣ

- Επανακαθορισμός της ζώνης παραλίας στη θέση
«Όρμος Σεράλια», νήσου Σίφνου..... 1
Καθορισμός ορίων αιγιαλού, παραλίας στη θέση
«Ακρωτήρι Λιμπούνια Όρμος Πανόρμου», νήσου
Μυκόνου..... 2
Μερική ανάκληση της υπ' αριθμ. 1773/16-8-1999 (ΦΕΚ
693/τ.Δ'/24-9-99) απόφασης του Δ/ντή Δασών Μα-
γνησίας περί κήρυξης έκτασης ως αναδασωτέας,
για έκταση εμβαδού 26.016,70 τ.μ. στη θέση «Καλ-
ντερίμι» Δημοτικής Κοινότητας Βόλου της Δημο-
τικής Ενότητας Βόλου του Δήμου Βόλου, Νομού
Μαγνησίας..... 3

ΑΠΟΦΑΣΕΙΣ

- Αριθμ. 11801 (1)
Επανακαθορισμός της ζώνης παραλίας στη θέση
«Όρμος Σεράλια», νήσου Σίφνου.

Ο ΓΕΝΙΚΟΣ ΓΡΑΜΜΑΤΕΑΣ
ΑΠΟΚΕΝΤΡΩΜΕΝΗΣ ΔΙΟΙΚΗΣΗΣ ΑΙΓΑΙΟΥ

Έχοντας υπόψη

1. Τις διατάξεις του Ν. 2971/2001 (ΦΕΚ 285/τ.Α/19-12-2001) «περί αιγιαλού και παραλίας» και ιδίως των άρθρων 3 και 5.
2. Τις διατάξεις του άρθρου 113 του Ν. 3978/2011 (ΦΕΚ 137/Α/2011).
3. Τις διατάξεις του Ν.Δ 439/70 «περί συμπληρώσεως των διατάξεων περί αιγιαλού».
4. Τις διατάξεις του 3200/55 «περί διοικητικής απο- κέντρωσης», όπως αυτές τροποποιήθηκαν και ισχύουν σήμερα με τα Ν.Δ 532/1970, Β.Δ 704/1970, Β.Δ 705/1970, Β.Δ 192/1972, Π.Δ 71/1984, Π.Δ 347/1986, Ν. 2026/1992 και Π.Δ 97/1993.
5. Τις διατάξεις του άρθρου 19 παραγρ. 5 Ν. 2344/1995, του άρθρου 52 παρ. 6 Ν. 2218/1994, του άρθρου 4 παρ. 7 του Ν. 2240/1994, δυνάμει των οποίων αρμοδιότητες του Υπουργείου Οικονομικών που είχαν μεταβιβασθεί στους Νομάρχες, ανήκουν στον Περιφερειακό Δ/ντή, σε συν- δυασμό με αυτές του άρθρου 14 παρ. 2 του Ν. 2399/96 με τις οποίες προβλέπεται η κατάργηση των θέσεων

των Περι/κών Δ/ντών, οι αρμοδιότητες πλέον του οποίου περιήλθαν στο Γενικό Γραμματέα της Περιφέρειας και ασκούνται από τον αναπληρωτή Περι/κό Δ/ντή.

6. Τις διατάξεις του τετάρτου εδαφίου της παρ. 2 του άρθρου 1 και της παρ. 6 του ιδίου άρθρου του Ν. 2503/97 «Διοίκηση, οργάνωση, στελέχωση της Περι- φέρειας, ρύθμιση θεμάτων για την Τοπική Αυτοδιοίκηση και άλλες διατάξεις» (ΦΕΚ 107/Α), σύμφωνα με τις οποίες οι Περιφερειακές Υπηρεσίες του Υπουργείου Οικονο- μικών, που συγκροτούσαν την Περιφερειακή Διοίκηση του Νομού ή της Νομαρχίας, δεν υπήχθησαν στην ενιαία οργανική μονάδα της Περιφέρειας, ούτε καταργήθηκαν αλλά αποτελούν από 1-9-1997, Υπηρεσίες του Υπουρ- γείου Οικονομικών.

7. Το υπ' αριθμ. 28979/31-7-1997 έγγραφο της Δ/σης Διοίκησης του Υπουργείου Εσωτερικών, Δημ. Διοίκησης και Αποκέντρωσης, σύμφωνα με το οποίο οι αρμοδιότη- τες του Γενικού Γραμματέα της Περιφέρειας σε θέματα Υπηρεσιών του Υπουργείου Οικονομικών, μεταφέρονται από 1-9-1997 στον Υπουργό Οικονομικών.

8. Τον Ν. 3220/2004, «Μέτρα αναπτυξιακής και κοινω- νικής πολιτικής - αντικειμενοποίηση του φορολογικού ελέγχου κ.α διατάξεις» (ΦΕΚ 15/Α/28-1-2004).

9. Τη με αριθμό 1030067/296/Α006/7-4-2004, εγκύκλιο, της Δ/σης Οργάνωσης του Υπουργείου Οικονομίας και Οικονομικών.

10. Την υπ' αριθμόν 562/2005 Γνωμοδότηση του Νομι- κού Συμβουλίου του Κράτους σχετικά με την διάταξη του άρθρου 5 παρ. 5 εδ. γ' του Ν. 2971/2001.

11. Τις διατάξεις των άρθρων 6, 280 και 283 του Ν. 3852/2010 «Νέα Αρχιτεκτονική της Αυτοδιοίκησης και της Αποκεντρωμένης Διοίκησης - Πρόγραμμα Καλλικρά- της» (ΦΕΚ 87/Α/7-6-2010),

12. Το υπ' αριθμ. 143/2010 Π.Δ/γμα (ΦΕΚ 236Α/ 27.12.2010) των Υπουργών Εσωτερικών Αποκέντρωσης και Ηλεκτρονικής Διακυβέρνησης και Οικονομικών, που αφορά στη σύσταση του Οργανισμού της Αποκεντρω- μένης Διοίκησης Αιγαίου.

13. Το υπ' αριθμ. πρωτ. Δ6Α1022671/ΕΞ/10-02-2011 έγ- γραφο της Γενικής Γραμματείας Φορολογικών και Τε- λωνιακών Θεμάτων του Υπουργείου Οικονομικών περί «Αρμοδιότητας Υπογραφής».

14. Την υπ' αριθμ. 1551/17.3.2011 απόφαση του Γενικού Γραμματέα της Αποκεντρωμένης Διοίκησης Αιγαίου (ΦΕΚ 483/Β/29.3.2011) περί παροχής εξουσιοδότησης υπογραφής πράξεων και εγγράφων «Με εντολή Γενι-

κού Γραμματέα» στον Προϊστάμενο της Γενικής Δ/σης Εσωτερικής Λειτουργίας της Αποκεντρωμένης Διοίκησης Αιγαίου και στους Προϊσταμένους των οργανικών μονάδων αυτής.

15. Την από 16-6-2010 έκθεση της επιτροπής επανακαθορισμού της ζώνης παραλίας, στην περιοχή «Όρμος Σεράλια», νήσου Σίφνου και το με αριθμό σχεδίου Τ-670-001 τοπογραφικό, υψομετρικό και κτηματολογικό διάγραμμα, εξαρτημένο από το κρατικό δίκτυο (ΕΓΣΑ 87), κλίμακας 1:500, το οποίο συντάχθηκε από τον Τοπογράφο Μηχανικό Ελευθέριο Τσαβλίρη, σε μία πινακίδα, ελέγχθηκε για την ακρίβεια της αποτύπωσης στις 16-6-2010 από τον Θεόδωρο Κιουπίδη, Τεχνολόγο Τοπογράφο Μηχανικό της Κτηματικής Υπηρεσίας Ν. Κυκλάδων και θεωρήθηκε από την Γεωργία Γιαντσελίδου, Προϊσταμένη της Κτηματικής Υπηρεσίας Ν. Κυκλάδων την ίδια, ημερομηνία.

16. Το με αριθμό 544.5/507/11/30-6-2011 έγγραφο του Γενικού Επιτελείου Ναυτικού.

17. Το με αριθ. πρωτ. Φ. 119/201441/29-9-2011 έγγραφο του Γενικού Επιτελείου Εθνικής Άμυνας, αποφασίζουμε:

Επικυρώνουμε την από 16-6-2010 έκθεση της κατά το άρθρο 3 του Ν. 2971/2001 αρμόδιας επιτροπής, για τον επανακαθορισμό της ζώνης παραλίας, στην περιοχή «Όρμος Σεράλια» νήσου Σίφνου και το με αριθμό σχεδίου Τ-670-001 τοπογραφικό, υψομετρικό και κτηματολογικό διάγραμμα, εξαρτημένο από το κρατικό δίκτυο (ΕΓΣΑ 87), κλίμακας 1:500, το οποίο συντάχθηκε από τον Τοπογράφο Μηχανικό Ελευθέριο Τσαβλίρη, σε μία πινακίδα, ελέγχθηκε για την ακρίβεια της αποτύπωσης στις 16-6-2010 από τον Θεόδωρο Κιουπίδη, Τεχνολόγο Τοπογράφο Μηχανικό της Κτηματικής Υπηρεσίας Ν. Κυκλάδων και θεωρήθηκε την ίδια ημερομηνία από την Γεωργία Γιαντσελίδου, Προϊσταμένη της Κτηματικής Υπηρεσίας Ν. Κυκλάδων.

Στο ανωτέρω τοπογραφικό διάγραμμα χαράχτηκε από την εν λόγω επιτροπή, όπως πιο πάνω αναφέρεται, οριογραμμή της παραλίας με κίτρινη συνεχή πολυγωνική γραμμή, από την κορυφή Π23 έως και την κορυφή Π36 του προηγούμενου καθορισμού, διότι κατά τον καθορισμό δεν λήφθηκε υπόψη η διάταξη της παρ. 5 του άρθρου 7 του Ν. 2971/2001, με στοιχεία Π23, 13, 14, 15, 16, 17, 18, Α24, 19, Α25, Α26, 20, 21, Α27 και 22', 23, 24, Π26, 25, 26, 27, Α28, Α29, 28, 29, 30, 31, 32, Π28, 33, 34, 35, 36, Α30, 37, Α31, 38, 39, 40, 41, 42, 43, 44, 45, 46, 47, 42, 41, 48, 49, 50, 51, 52, 53, Π32, Π33, 54, 55, 56, 57, 58, 59, 60, 61, 62, 63, 64, 65, Π34, Π35, 66, 67, Α37, 68, 69, Π36, Π37, Π38, Π39, Π40.

Η ζώνη παραλίας δηλαδή έχει πλάτος 10 μ. εκτός από τα σημεία που αυτή ταυτίζεται με τη νόμιμα διαμορφωμένη γραμμή δόμησης, όπως αυτή βεβαιώνεται από τη Δ/ση ΠΕΧΩ της Περιφέρειας Νοτίου Αιγαίου, όταν αυτή υφίσταται σε απόσταση μικρότερη των δέκα (10) μέτρων από τη γραμμή του αιγιαλού.

Από το σημείο Π1 έως το σημείο Π23 και από το σημείο Π36 έως το σημείο Π40, η γραμμή παραλίας παραμένει όπως έχει καθοριστεί με το ΦΕΚ 1042/14-12-2006.

Δεν υφίσταται παλαιός αιγιαλός.

Η απόφαση αυτή να δημοσιευθεί στην Εφημερίδα της Κυβερνήσεως.

Ερμούπολη, 24 Νοεμβρίου 2011

Με εντολή Γενικού Γραμματέα
Αποκεντρωμένης Διοίκησης
Η Γενική Διευθύντρια
ΒΑΣΙΛΙΚΗ ΜΠΑΛΑΣΚΑ

ΕΚΘΕΣΗ ΕΠΙΤΡΟΠΗΣ ΚΑΘΟΡΙΣΜΟΥ ΤΩΝ ΟΡΙΩΝ ΤΟΥ ΑΙΓΙΑΛΟΥ (ΑΡΘΡΟ 3 Ν. 2971/2001)

Για τον επανακαθορισμό της ζώνης παραλίας στη θέση «ΣΕΡΑΛΙΑ» νήσου Σίφνου.

Στην Σίφνο, σήμερα 16-6-2010, οι υπογεγραμμένοι:

1. ΓΕΩΡΓΙΑ ΠΑΝΤΣΕΛΙΔΟΥ, Προϊσταμένη της Κτηματικής Υπηρεσίας του Νομού Κυκλάδων, ως πρόεδρος,

2. ΘΕΟΔΩΡΟΣ ΚΙΟΥΠΙΔΗΣ, Τεχν. Τοπογράφος Μηχανικός, της Κτηματικής Υπηρεσίας Ν. Κυκλάδων, ως μέλος,

3. ΖΑΧΑΡΑΚΗΣ ΠΑΝΑΓΙΩΤΗΣ, Λιμενάρχης, Σίφνου, ως μέλος, Γραμματέας της επιτροπής είναι η Ψιλλοπούλου Αγγελική, υπάλληλος της Κτηματικής Υπηρεσίας Ν. Κυκλάδων.

ΤΑ ΜΕΛΗ ΤΗΣ ΕΠΙΤΡΟΠΗΣ

1. ΝΙΚΟΛΑΟΣ ΒΑΡΟΥΔΗΣ, Διευθυντής της Διεύθυνσης Πολεοδομίας Νομαρχιακής Αυτοδιοίκησης Ν. Κυκλάδων και

2. ΠΟΛΥΚΑΡΠΟΣ ΠΟΛΥΧΡΟΝΑΚΗΣ, Διευθυντής Χωροταξίας και Περιβάλλοντος της Γενικής Γραμματείας Περιφέρειας Ν. Κυκλάδων, αν και προσκλήθηκαν με την με αριθ. πρωτ. οικ. 1554/10-6-2010, πρόσκληση της Προέδρου της επιτροπής, δεν παρευρέθηκαν αποτελούντες την επιτροπή καθορισμού των ορίων του αιγιαλού δυνάμει του άρθρου 3 του Ν. 2971/19-12-2001 «περί αιγιαλού και παραλίας», σε συνδυασμό με την 345/345/12-1-2009 απόφαση του Γενικού Γραμματέα Περιφέρειας Νοτίου Αιγαίου μεταβήκαμε επί τόπου στην προαναφερθείσα περιοχή και

Λαβόντες υπ' όψη:

1. Την από 10-3-2010 αίτηση του Ελευθερίου Τσαβλίρη, για τον επανακαθορισμό των ορίων της ζώνης παραλίας στην εν λόγω θέση, διότι κατά τον καθορισμό δεν τηρήθηκε η διάταξη του άρθρου 7 παρ. 5 του Ν. 2971/2001, με την οποία ορίζεται ότι: «σε πόλεις και οικισμούς που δημιουργήθηκαν πριν από το έτος 1923 ή έχουν πληθυσμό κάτω από 2000 κατοίκους και στους οποίους δεν υπάρχει εγκεκριμένο ρυμοτομικά σχέδιο,, η οριογραμμή της παραλίας δεν μπορεί να υπερβεί τη διαμορφωμένη γραμμή δόμησης όπως αυτή νομίμως έχει διαμορφωθεί».

2. Το ΦΕΚ 1042/Δ/14-12-2006, στο οποίο δημοσιεύθηκε η με αριθμ. 1960/8-11-2006 απόφαση του Γενικού Γραμματέα Περιφέρειας Ν. Αιγαίου.

3. Το αριθμό σχεδίου Τ-670-001 τοπογραφικό, υψομετρικό και κτηματολογικό διάγραμμα το οποίο συντάχθηκε τον Φεβρουάριο του 2010 από τον Ελευθέριο Τσαβλίρη Τοπογράφο Μηχ/κό σε μία πινακίδα σε κλίμακα 1:500, ελέγχθηκε επιτόπου για την ακρίβεια της αποτύπωσης την 16-6-2010 από τον Θεόδωρο Κιουπίδη, Τεχνολόγο Τοπογράφο Μηχανικό της Κτηματικής Υπηρεσίας Ν. Κυκλάδων και θεωρήθηκε την ίδια ημερομηνία από την Γεωργία Γιαντσελίδου, προϊσταμένη της Κτηματικής Υπηρεσίας Ν. Κυκλάδων.

4. Το γεγονός ότι δεν έχει γίνει απαλλοτρίωση ζώνης παραλίας.

5. Τις διατάξεις του Ν. 2971/2001 «Αιγιαλός, παραλία και άλλες διατάξεις» και ειδικότερα τη διάταξη της παρ. 5 του άρθρου 7 όπως αυτός ισχύει και τον Ν. 1337/83 καθώς και την προς αυτόν σχετική Δικαστηριακή και Διοικητική Νομολογία.

6. Την από την επιτόπια μετάβαση σχηματισθείσα αντίληψη περί του πλάτους της βρεχόμενης ζώνης της

ξηράς καθώς και τα στοιχεία που προβλέπονται από το άρθρο 9 του Ν. 2971/2001 και ειδικότερα:

Α) Τη γεωμορφολογία του εδάφους για την οποία αναλυτικά αναφέρεται ότι:

1. Πρόκειται για το κολπίσκο της Σεράλιας, στην ανατολική πλευρά της Σίφνου, με βάθος περίπου 150 μ. Έχει απότομα βραχώδη πρανή. Στο μυχό του κόλπου υφίσταται παραθαλάσσιος πυκνοδομημένος οικισμός.

2. Η βλάστηση της περιοχής είναι φυσική, θαμνώδης.

3. Η περιοχή προσβάλλεται κυρίως από ανέμους ανατολικών διευθύνσεων και πέραν από το άνοιγμα του κόλπου τα ανάπτυγμα πελάγους είναι μεγάλο.

4. Ο πυθμένας της θάλασσας είναι μικτής μορφής (αμώδης και βραχώδης).

7. Κατά μήκος της ακτής υπάρχουν τεχνικά έργα, μπροστά από τον οικισμό.

8. Δεν υπάρχουν καταγεγραμμένα δημόσια κτήματα.

9. Υφίσταται κτηματολόγιο.

8. Δεν υπάρχουν ευπαθή οικοσυστήματα και προστατευόμενες περιοχές.

9. Δεν υπάρχουν εγκεκριμένες χωροταξικές κατευθύνσεις και χρήσεις γης που επηρεάζουν την παράκτια ζώνη, αποφασίζουμε:

Επανακαθορίζουμε επί του ανωτέρω τοπογραφικού διαγράμματος την οριογραμμή της παραλίας με κίτρινη συνεχή πολυγωνική γραμμή, από την κορυφή Π23 έως και την κορυφή Π36 του προηγούμενου καθορισμού,

διότι κατά τον καθορισμό δεν λήφθηκε υπόψη η διάταξη της παρ. 5 του άρθρου 7 του Ν. 2971/2001, με στοιχεία Π23, 13, 14, 15, 16, 17, 18, Α24, 19, Α25, Α26, 20, 21, Α27 και 22', 23, 24, Π26, 25, 26, 27, Α28, Α29, 28, 29, 30, 31, 32, Π28, 33, 34, 35, 36, Α30, 37, Α31, 38, 39, 40, 41, 42, 43, 44, 45, 46, 47, 42, 41, 48, 49, 50, 51, 52, 53, Π32, Π33, 54, 55, 56, 57, 58, 59, 60, 61, 62, 63, 64, 65, Π34, Π35, 66, 67, Α37, 68, 69, Π36, Π37, Π38, Π39, Π40.

Η ζώνη παραλίας δηλαδή έχει πλάτος 10 μ. εκτός από τα σημεία που αυτή ταυτίζεται με τη νόμιμα διαμορφωμένη γραμμή δόμησης, όπως αυτή βεβαιώνεται από τη Δ/νση ΠΕΧΩ της Περιφέρειας Νοτίου Αιγαίου, όταν αυτή υφίσταται σε απόσταση μικρότερη των δέκα (10) μέτρων από τη γραμμή του αιγιαλού.

Από το σημείο Π1 έως το σημείο Π23 και από το σημείο Π36 έως το σημείο Π40 η γραμμή παραλίας παραμένει όπως έχει καθοριστεί με το ΦΕΚ 1042/14-12-2006.

Δεν υφίσταται παλαιός αιγιαλός.

Η Επιτροπή


Η Πρόεδρος

ΓΕΩΡΓΙΑ ΓΙΑΝΤΣΕΛΙΔΟΥ

Τα Μέλη

ΘΕΟΔΩΡΟΣ ΚΙΟΥΠΙΔΗΣ
ΖΑΧΑΡΑΚΗΣ ΠΑΝΑΓΙΩΤΗΣ

ΕΘΝΙΚΟ ΤΥΠΟΓΡΑΦΕΙΟ
Για τεχνικούς λόγους στο σχεδιάγραμμα,
έγινε σμίκρυνση, κατά ποσοστό **35%**

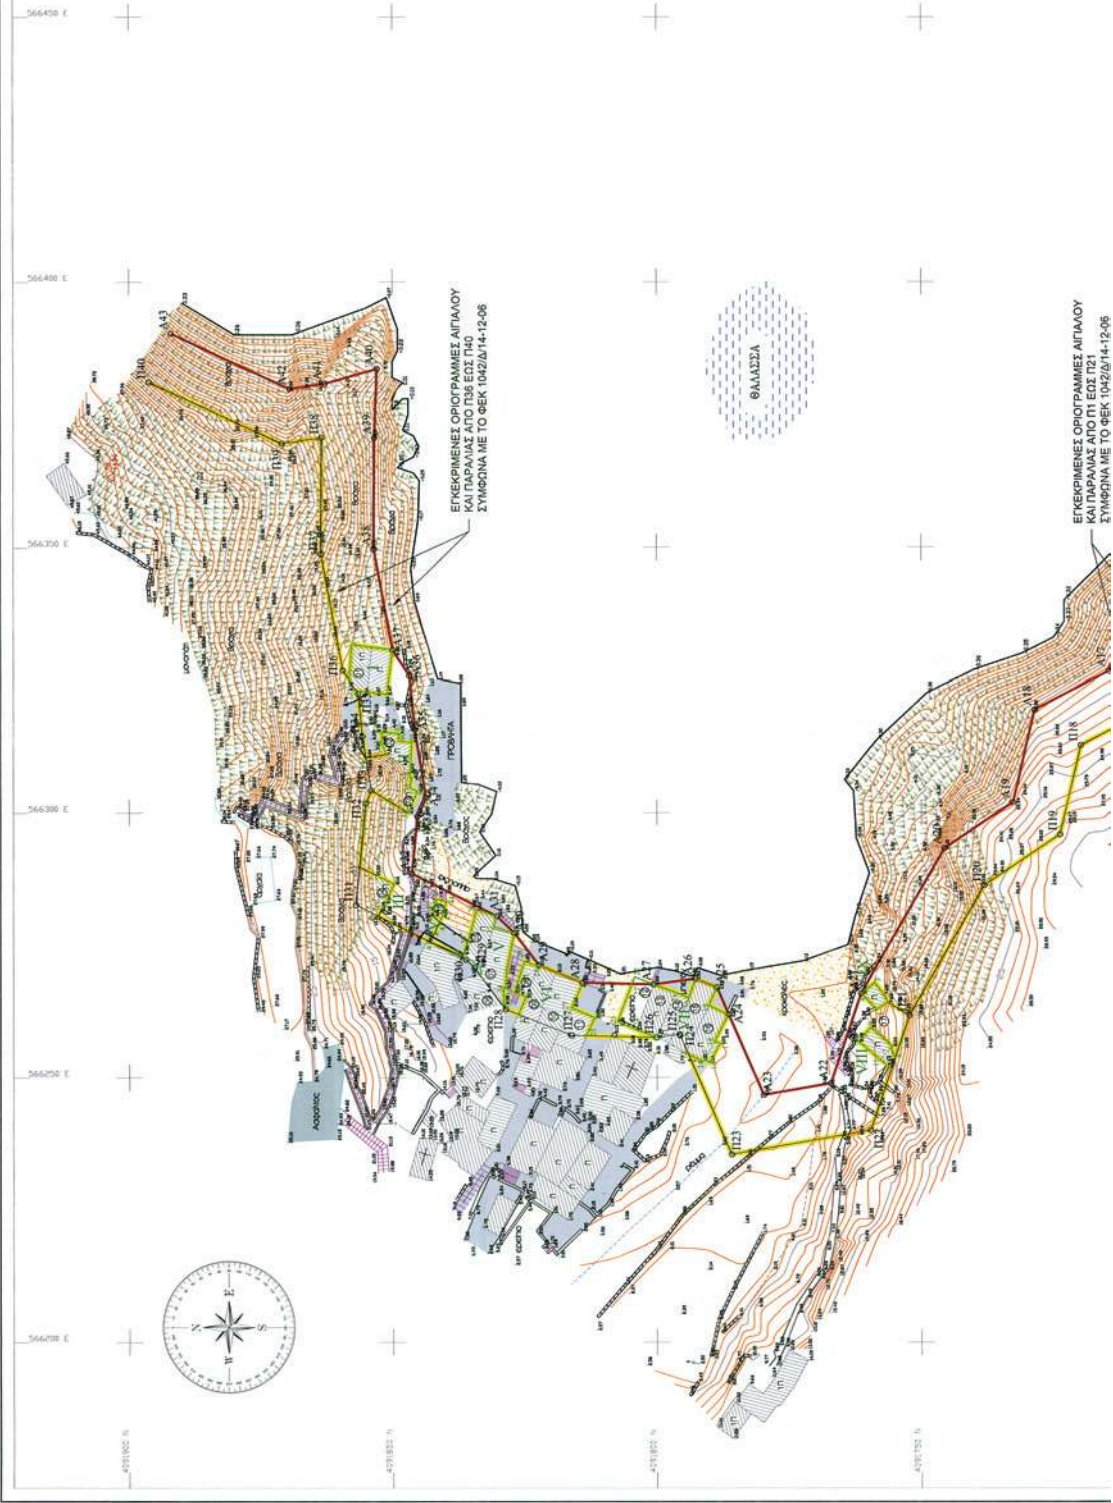



ΠΕΡΙΦΕΡΕΙΑ ΝΟΤΙΟΥ ΑΙΓΑΙΟΥ
Δ/ΝΣΗ ΠΕΡΙΒΑΛΛΟΝΤΟΣ ΧΩΡΟΤΑΞΙΑΣ

Αριθ. Διοτ. 16156/10641

ΒΕΒΑΙΩΣΗ

Ο απορριφών ΠΟΛΥΚΑΡΤΟΣ ΠΟΛΥΧΩΡΟΝΑΚΗΣ Αρτέμιδος, Μηχανικός Προβλεπόμενος της Δ/νσης Π.Ε.Χ.Π. Περιφέρειας Νοτίου Αιγαίου και μέλος της Επιτροπής Καθορισμού Οριογραμμών Αιγαίου και Παράλιας,

ΒΕΒΑΙΩΣΗ


Α. «ΟΡΜΟΣ ΣΕΡΑΛΙΑ» του Οικισμού Κίστρου

Ο «ΟΡΜΟΣ ΣΕΡΑΛΙΑ» του Οικισμού Κίστρου του Δήμου Σίφνου της ομώνυμης νήσου του Νοτίου Κυκλάδων ανήκει προπράσινα στην Κοινότητα Απολλωνίας η οποία αναγνωρίστηκε με το από 29-8-1912 Β.Δ. (ΦΕΚ 261 Α/1912).

Ο όρμος Σεράλια ανήκει στον οικισμό του Κίστρου (και αποτελεί τον όρμο του οικισμού) φαίνεται να έχει απορριφεί για πρώτη φορά μαζί με τον οικισμό του Κίστρου το έτος 1920 με αριθμό κατοίκων δικαιοσύνης οκτώ (8) (246).

Λόγω του χρόνου της απογραφής του το 1920 και σε συνδυασμό με τον αριθμό των κατοίκων αυτού, ο οικισμός του Κίστρου στον οποίο ανήκει και ο «Όρμος Σεράλια» κατατάσσεται στην κατηγορία των οικισμών μέχρι δύο (2) κάτοικους (2000) κατοίκους και με βάση τα δεδομένα αυτά, έχουν ορισθεί στον ΟΡΜΟ ΣΕΡΑΛΙΑ του Οικισμού Κίστρου οι ονομαστικές διατάξεις της παρ. 5 του άρθρου 7 το Νόμου 2871/2001 (ΦΕΚ 285Α/19-12-2001) περί «Αιγαίου και Παράλιας και άλλες διατάξεις».

ΣΥΜΒΟΛΑ	
ΕΛΛΗΝΙΚΗ ΑΡΧΑΙΟΛΟΓΙΑ (ΜΑΚΕΔΟΝΙΑ)	ΟΡΟΓΡΑΦΙΚΗ ΑΓΓΛΟΥ
ΚΟΛΩΝΙΑ ΒΟΛΤΙΣΜΟΥ	ΟΡΟΓΡΑΦΙΚΗ ΠΑΡΑΛΙΑΣ
1. ΚΟΛΩΝΙΑ ΒΟΛΤΙΣΜΟΥ	ΓΡΑΜΜΗ ΔΟΜΗΣΗΣ
2. ΚΟΛΩΝΙΑ ΒΟΛΤΙΣΜΟΥ	ΑΜΚΩΔΕΣ ΠΑΡΑΛΙΑ
3. ΚΟΛΩΝΙΑ ΒΟΛΤΙΣΜΟΥ	ΤΕΛΕΝΤΟΓΕΡΣΗ
4. ΚΟΛΩΝΙΑ ΒΟΛΤΙΣΜΟΥ	ΚΤΙΡΙΟ - ΚΤΙΣΜΑ
5. ΚΟΛΩΝΙΑ ΒΟΛΤΙΣΜΟΥ	ΚΥΚΛΩΣΜΑ
6. ΚΟΛΩΝΙΑ ΒΟΛΤΙΣΜΟΥ	ΠΕΡΙΦΕΡΕΙΑ
7. ΚΟΛΩΝΙΑ ΒΟΛΤΙΣΜΟΥ	ΜΑΝΩΡΟΤΟΚΟΣ
8. ΚΟΛΩΝΙΑ ΒΟΛΤΙΣΜΟΥ	ΤΟΚΟΣ ΑΠΟ ΕΠΙΧΕΙΡΗΣΙΑ

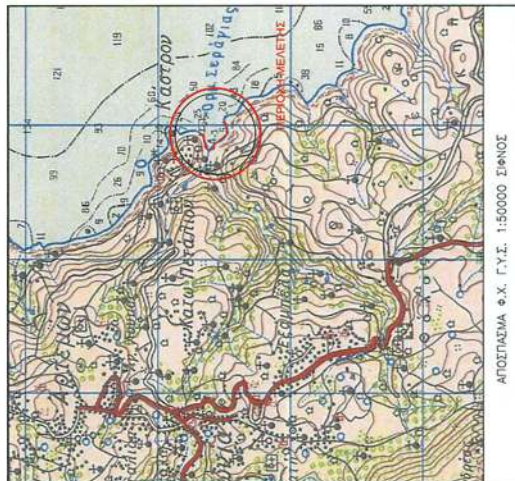

ΥΠΟΥΡΓΕΙΟ ΠΕΡΙΧΡΗΜΑΤΙΣΜΟΥ ΚΑΙ ΕΠΙΧΕΙΡΗΣΙΑΚΗΣ ΧΡΗΜΑΤΟΔΟΤΗΣΗΣ

ΓΕΩΔΑΙΤΙΚΟ ΣΥΣΤΗΜΑ ΑΝΑΦΟΡΑΣ

1. ΤΕΤΡΑΓΩΝΙΚΟΣ ΚΑΝΟΝΙΣΜΟΣ (ΕΛΛΗΝΙΚΟ ΓΕΩΔΑΙΤΙΚΟ ΣΥΣΤΗΜΑ ΑΝΑΦΟΡΑΣ 1987).

2. ΕΠΙΠΕΔΗ ΣΥΝΤΕΛΑΜΕΝΕΙΣ ΜΕΤΡΑ ΣΤΟ ΕΤΣΑ87.

3. Ύψομετρα βάσει 56 μετρά, μετρήσιμα, μετρήσιμα, μετρήσιμα (Μ.Σ.Β.) (Υ.Σ. ΚΟΝΣΤΑΝΤΙΝΟΥ 1.066)

ΤΑ ΜΕΛΗ

1. ΚΟΥΠΙΔΗΣ ΘΕΟΔΩΡΟΣ
ΤΟΠΟΓΡΑΦΟΣ Γ.Ε.
ΚΗΝΗΤΙΚΗ ΥΠΗΡ. ΚΥΚΛΑΔΩΝ

2. ΖΑΧΑΡΑΚΗΣ ΠΑΝΑΓΙΩΤΗΣ
ΑΡΧΙΤΕΚΤΟΝΑΣ Χ.Σ.
ΚΗΝΗΤΙΚΗ ΥΠΗΡ. ΚΥΚΛΑΔΩΝ

Η ΠΡΟΕΔΡΟΣ

ΠΑΝΤΕΛΑΙΟΥ ΓΕΩΡΓΙΑ
ΠΡΟΪΣΤΑΜΕΝΗ
ΚΗΝΗΤΙΚΗ ΥΠΗΡ. ΚΥΚΛΑΔΩΝ

ΕΛΕΥΘΕΡΙΟΣ Θ. ΤΣΑΛΟΥΡΗΣ
ΑΡΧΙΤΕΚΤΟΝΑΣ Χ.Σ.
16/06/2010

ΠΑΝΤΕΛΑΙΟΥ ΓΕΩΡΓΙΑ
ΠΡΟΪΣΤΑΜΕΝΗ
ΚΗΝΗΤΙΚΗ ΥΠΗΡ. ΚΥΚΛΑΔΩΝ

ο «Όμιλος Σερραίων» κατατίθεται στην κατηγορία των οικισμών μέχρι δύο χιλιάδες (2000) κατοίκους και με βάση τα δεδομένα αυτά, έχουν υποστηρίξει στον ΟΡΜΟ ΣΕΡΡΑΛΙΑ τον Οικόμω Κότρου ο οποίος διατάσσεται της παρ. 5 του άρθρου 7 το Νόμου 2971/2001 (ΦΕΚ 285Α/19-12-2001) περί «Αγροτικό και Παραλίαν και άλλες διατάξεις».

Β. ΠΡΟΣΔΙΟΡΙΣΜΟΣ ΓΡΑΜΜΗΣ ΔΟΜΗΣΗΣ ΣΤΟΝ «ΟΡΜΟ ΣΕΡΡΑΛΙΑ» ΤΟΥ ΟΙΚΙΣΜΟΥ ΚΑΣΤΙΟΥ

Στον «ΟΡΜΟ ΣΕΡΡΑΛΙΑ» του οικόμω Κότρου η Σύννομη ή γραμμή δομής προσδιορίζεται με βάση την θέση των υπαρχόντων κτισμάτων της πρώτης σειράς από την θάλασσα τα οποία έχουν ανεγερθεί πριν το έτος 1955. Το σύνολο των οικοδομών αυτών προσδιορίζουν γραμμή δομής όπως αυτή σημειώνεται με πράσινο χρώμα και με τα στοιχεία:

ΤΜΗΜΑ Ι: 66,67, Α37, 68, 69
ΤΜΗΜΑ ΙΙ: 54, 55, 56, 57, 58, 59, 60, 61, 62, 63, 64
ΤΜΗΜΑ ΙΙΙ: 49, 50, 51, 52
ΤΜΗΜΑ ΙV: 42, 43, 44, 45, 46, 47
ΤΜΗΜΑ V: 33, 34, 35, 36, Α30, 37, Α31, 38, 39, 40
ΤΜΗΜΑ VI: 25, 26, 27, Α28, Α29, 28, 29, 30, 31, 32
ΤΜΗΜΑ VII: 13, 14, 15, 16, 17, 18, Α24, 19, Α25, Α26, 20, 21, Α27, 22, 23, 24, Π26
ΤΜΗΜΑ VIII: 6, 7, 8, 9, 10, 11, 12
ΤΜΗΜΑ IX: 1, 2, 3, 4, 5

επί του παρόντος τοπογραφικού διαγράμματος σε κλίμακα 1/500.

Ερμούπολη, 09/11/2010

Ο ΒΕΒΛΩΝ
ΠΡΟΪΣΤΑΜΕΝΟΣ ΑΝΣΗΣ ΠΕ.ΧΩ.
ΠΟΛΥΚΑΡΤΟΣ ΠΟΛΥΧΡΟΝΑΚΗΣ
ΑΡΧΤ. ΜΗΧΑΝΙΚΟΣ



ΠΕΡΙΟΧΗ	Α/Α	X	Y
VI	25	56627,878	4091813,333
	26	56627,878	4091813,333
	27	56627,878	4091813,333
	28	56627,878	4091813,333
	29	56627,878	4091813,333
	30	56627,878	4091813,333
	31	56627,878	4091813,333
	32	56627,878	4091813,333
	33	56627,878	4091813,333
	34	56627,878	4091813,333
VII	14	56623,132	4091791,523
	15	56623,132	4091791,523
	16	56623,132	4091791,523
	17	56623,132	4091791,523
	18	56623,132	4091791,523
	19	56623,132	4091791,523
	20	56623,132	4091791,523
	21	56623,132	4091791,523
	22	56623,132	4091791,523
	23	56623,132	4091791,523
VIII	8	56623,132	4091791,523
	9	56623,132	4091791,523
	10	56623,132	4091791,523
	11	56623,132	4091791,523
	12	56623,132	4091791,523
	13	56623,132	4091791,523
	14	56623,132	4091791,523
	15	56623,132	4091791,523
	16	56623,132	4091791,523
	17	56623,132	4091791,523
IX	3	56623,132	4091791,523
	4	56623,132	4091791,523
	5	56623,132	4091791,523
	6	56623,132	4091791,523
	7	56623,132	4091791,523
	8	56623,132	4091791,523
	9	56623,132	4091791,523
	10	56623,132	4091791,523
	11	56623,132	4091791,523
	12	56623,132	4091791,523

ΠΕΡΙΟΧΗ	Α/Α	X	Y
I	66	56623,132	4091856,927
	67	56623,132	4091856,927
	68	56623,132	4091856,927
	69	56623,132	4091856,927
	70	56623,132	4091856,927
	71	56623,132	4091856,927
	72	56623,132	4091856,927
	73	56623,132	4091856,927
	74	56623,132	4091856,927
	75	56623,132	4091856,927
II	56	56630,403	4091846,816
	57	56630,403	4091846,816
	58	56630,403	4091846,816
	59	56630,403	4091846,816
	60	56630,403	4091846,816
	61	56630,403	4091846,816
	62	56630,403	4091846,816
	63	56630,403	4091846,816
	42	56626,473	4091827,006

4250302 N



4250302 N

4250302 N

Αριθμ. 11800 (2)
Καθορισμός ορίων αιγιαλού, παραλίας στη θέση «Ακρω-
τήρι Λιμπούνια Όρμος Πανόρμου», νήσου Μυκόνου.

Ο ΓΕΝΙΚΟΣ ΓΡΑΜΜΑΤΕΑΣ ΑΠΟΚΕΝΤΡΩΜΕΝΗΣ
ΔΙΟΙΚΗΣΗΣ ΑΙΓΑΙΟΥ

Έχοντας υπόψη

1. Τις διατάξεις του Ν. 2971/2001 (ΦΕΚ 285/τ.Α΄/19-12-2001)
«περί αιγιαλού και παραλίας» και ιδίως των άρθρων 3
και 5.

2. Τις διατάξεις του άρθρου 113 του Ν. 3978/2011 (ΦΕΚ
137/Α/2011).

3. Τις διατάξεις του Ν.Δ. 439/70 «περί συμπληρώσεως
των διατάξεων περί αιγιαλού».

4. Τις διατάξεις του 3200/55 «περί διοικητικής απο-
κέντρωσης», όπως αυτές τροποποιήθηκαν και ισχύουν
σήμερα με τα Ν.Δ. 532/1970, Β.Δ. 704/1970, Β.Δ. 705/1970,
Β.Δ. 192/1972, Π.Δ. 71/1984, Π.Δ. 347/1986, Ν. 2026/1992 και
Π.Δ. 97/1993.

5. Τις διατάξεις του άρθρου 19 παραγρ. 5 Ν. 2344/1995,
του άρθρου 52 παρ. 6 Ν. 2218/1994, του άρθρου 4 παρ. 7
του Ν. 2240/1994, δυνάμει των οποίων αρμοδιότητες του
Υπουργείου Οικονομικών που είχαν μεταβιβασθεί στους
Νομάρχες, ανήκουν στον Περιφερειακό Δ/ντή, σε συν-
δυασμό με αυτές του άρθρου 14 παρ. 2 του Ν. 2399/96
με τις οποίες προβλέπεται η κατάργηση των θέσεων
των Περι/κών Δ/ντών, οι αρμοδιότητες πλέον του οποίου
περιήλθαν στο Γενικό Γραμματέα της Περιφέρειας και
ασκούνται από τον αναπληρωτή Περι/κό Δ/ντή.

6. Τις διατάξεις του τετάρτου εδαφίου της παρ. 2
του άρθρου 1 και της παρ. 6 του ίδιου άρθρου του
Ν. 2503/97 «Διοίκηση, οργάνωση, στελέχωση της Περι-
φέρειας, ρύθμιση θεμάτων για την Τοπική Αυτοδιοίκηση
και άλλες διατάξεις» (ΦΕΚ 107/Α), σύμφωνα με τις οποίες
οι Περιφερειακές Υπηρεσίες του Υπουργείου Οικονο-
μικών, που συγκροτούσαν την Περιφερειακή Διοίκηση
του Νομού ή της Νομαρχίας, δεν υπήχθησαν στην ενιαία
οργανική μονάδα της Περιφέρειας, ούτε καταργήθηκαν
αλλά αποτελούν από 1-9-1997, Υπηρεσίες του Υπουρ-
γείου Οικονομικών.

7. Το υπ' αριθμ. 28979/31-7-1997 έγγραφο της Δ/νσης
Διοίκησης του Υπουργείου Εσωτερικών, Δημ. Διοίκησης
και Αποκέντρωσης, σύμφωνα με το οποίο οι αρμοδιότη-
τες του Γενικού Γραμματέα της Περιφέρειας σε θέματα
Υπηρεσιών του Υπουργείου Οικονομικών, μεταφέρονται
από 1-9-1997 στον Υπουργό Οικονομικών.

8. Τον Ν. 3220/2004, «Μέτρα αναπτυξιακής και κοινω-
νικής πολιτικής-αντικειμενοποίηση του φορολογικού
ελέγχου κ.α διατάξεις» (ΦΕΚ 15/Α/28-1-2004).

9. Τη με αριθμό 1030067/296/Α006/7-4-2004, εγκύκλιο,
της Δ/νσης Οργάνωσης του Υπουργείου Οικονομίας και
Οικονομικών.

10. Την υπ' αριθμόν 562/2005 Γνωμοδότηση του Νομι-
κού Συμβουλίου του Κράτους σχετικά με την διάταξη
του άρθρου 5 παρ. 5 εδ. γ' του Ν. 2971/2001.

11. Τις διατάξεις των άρθρων 6, 280 και 283 του
Ν. 3852/2010 «Νέα Αρχιτεκτονική της Αυτοδιοίκησης και
της Αποκεντρωμένης Διοίκησης - Πρόγραμμα Καλλικρά-
της» (ΦΕΚ 87/Α/7-6-2010),

12. Το υπ' αριθμ. 143/2010 Π.Δ/γμα (ΦΕΚ 236Α/ 27.12.2010)
των Υπουργών Εσωτερικών Αποκέντρωσης και Ηλε-
κτρονικής Διακυβέρνησης και Οικονομικών, που αφορά
στη σύσταση του Οργανισμού της Αποκεντρωμένης
Διοίκησης Αιγαίου.

13. Το υπ' αριθμ. πρωτ. Δ6Α1022671/ΕΞ/10-02-2011 έγ-
γραφο της Γενικής Γραμματείας Φορολογικών και Τε-

λωνιακών Θεμάτων του Υπουργείου Οικονομικών περί
«Αρμοδιότητας Υπογραφής».

14. Την υπ' αριθμ. 1551/17.3.2011 απόφαση του Γενικού
Γραμματέα της Αποκεντρωμένης Διοίκησης Αιγαίου
(ΦΕΚ 483/Β/29.3.2011) περί παροχής εξουσιοδότησης
υπογραφής πράξεων και εγγράφων «Με εντολή Γενι-
κού Γραμματέα» στον Προϊστάμενο της Γενικής Δ/νσης
Εσωτερικής Λειτουργίας της Αποκεντρωμένης Διοίκη-
σης Αιγαίου και στους Προϊσταμένους των οργανικών
μονάδων αυτής.

15. Την από 2-9-2009 έκθεση της επιτροπής καθο-
ρισμού των ορίων αιγιαλού, παραλίας, στην περιοχή
«Ακρωτήρι Λιμπούνια, Όρμος Πανόρμου», νήσου Μυκόνου
και το από Ιούλιο του 2009 τοπογραφικό, υψομετρικό και
κτηματολογικό διάγραμμα, εξαρτημένο από το κρατικό
δίκτυο (ΕΓΣΑ 87), κλίμακας 1:1000, το οποίο συντάχθηκε
από τον Αγρονόμο Τοπογράφο Μηχανικό Εμμανουήλ
Αχτίδα, σε μία πινακίδα, ελέγχθηκε για την ακρίβεια της
αποτύπωσης στις 2-9-2009 από τον Θεόδωρο Κιουπιδή,
Τεχνολόγο Τοπογράφο Μηχανικό της Κτηματικής Υπη-
ρεσίας Ν. Κυκλάδων και θεωρήθηκε από την Γεωργία
Γιαντσελίδου, Προϊσταμένη της Κτηματικής Υπηρεσίας
Ν. Κυκλάδων την ίδια, ημερομηνία.

16. Το με αριθμό 544.5/615/11/12-7-2011 έγγραφο του
Γενικού Επιτελείου Ναυτικού.

17. Το με αριθ. πρωτ. Φ. 119/201437/29-9-2011 έγγραφο
του Γενικού Επιτελείου Εθνικής Άμυνας, αποφασίζουμε:

Επικυρώνουμε την από 2-9-2010 έκθεση της κατά το
άρθρο 3 του Ν. 2971/2001 αρμόδιας επιτροπής για τη
χάραξη των ορίων αιγιαλού και παραλίας στην περιοχή
«Ακρωτήρι Λιμπούνια, Όρμος Πανόρμου», νήσου Μυκόνου
καθώς και το από Ιούλιο του 2009 τοπογραφικό, υψο-
μετρικό και κτηματολογικό διάγραμμα, εξαρτημένο από
το κρατικό δίκτυο (ΕΓΣΑ 87), κλίμακας 1:1000, το οποίο
συντάχθηκε από τον Αγρονόμο Τοπογράφο Μηχανικό
Εμμανουήλ Αχτίδα, σε μία πινακίδα, ελέγχθηκε για την
ακρίβεια της αποτύπωσης στις 2-9-2009 από τον Θεό-
δωρο Κιουπιδή, Τεχνολόγο Τοπογράφο Μηχανικό της
Κτηματικής Υπηρεσίας Ν. Κυκλάδων και θεωρήθηκε την
ίδια ημερομηνία από την Γεωργία Γιαντσελίδου, Προϊ-
σταμένη της Κτηματικής Υπηρεσίας Ν. Κυκλάδων.

1. Στο τοπογραφικό αυτό διάγραμμα καθορίστηκε από
την εν λόγω αναφερόμενη επιτροπή:

α) Η οριογραμμή του αιγιαλού με κόκκινη συνεχή πο-
λυγωνική γραμμή και στοιχεία 1, 2, 3, ... 29, 30, 31.

β) Η οριογραμμή της παραλίας με κίτρινη συνεχή πο-
λυγωνική γραμμή και στοιχεία 1', 2', 3', ... 29', 30', 31'.

2. Η ζώνη παραλίας έχει πλάτος 10 μ. διότι διαφορε-
τικά δεν εξυπηρετούνται οι σκοποί του άρθρου 1 παρ.
2 του Ν. 2971/2001.

3. Αποφαινόμαστε ότι δεν υφίσταται παλαιός αιγι-
αλός.

4. Στην ζώνη του αιγιαλού υπάρχουν τμήματα ξερο-
λιθιάς.

5. Δεν εξαιρούνται τα τμήματα ξερολιθιάς που βρί-
σκονται στη ζώνη παραλίας.

Η απόφαση αυτή να δημοσιευθεί στην Εφημερίδα της
Κυβερνήσεως

Ερμούπολη, 24 Νοεμβρίου 2011

Με εντολή Γενικού Γραμματέα
Αποκεντρωμένης Διοίκησης
Η Γενική Διευθύντρια
ΒΑΣΙΛΙΚΗ ΜΠΑΛΑΣΚΑ

ΕΚΘΕΣΗ ΕΠΙΤΡΟΠΗΣ
ΚΑΘΟΡΙΣΜΟΣ ΤΩΝ ΟΡΙΩΝ ΤΟΥ ΑΙΓΙΑΛΟΥ
(ΑΡΘΡΟ 3 Ν. 2971/2001)

Για τον καθορισμό των ορίων του αιγιαλού που γίνεται για πρώτη φορά στη θέση «ΑΚΡΩΤΗΡΙ ΛΙΜΠΟΥΝΙΑ, ΟΡΜΟΣ ΠΑΝΟΡΜΟΥ», ν. Μυκόνου. Στη Μύκονο, σήμερα 2-9-2009, οι υπογεγραμμένοι:

1. ΓΕΩΡΓΙΑ ΓΙΑΝΤΣΕΛΙΔΟΥ, προϊσταμένη της Κτηματικής Υπηρεσίας του Νομού Κυκλάδων, ως πρόεδρος,

2. ΘΕΟΔΩΡΟΣ ΚΙΟΥΠΙΔΗΣ, Τεχνολόγος Τοπογράφος Μηχανικός, της Κτηματικής Υπηρεσίας Ν. Κυκλάδων, ως μέλος,

3. ΠΑΥΛΟΣ ΤΙΦΤΙΚΙΔΗΣ, λιμενάρχης Μυκόνου, ως μέλος, Γραμματέας της επιτροπής είναι η Αγγελική Ψιλλοπούλου, υπάλληλος της Κτηματικής Υπηρεσίας Ν. Κυκλάδων.

Τα μέλη της Επιτροπής:

4. ΔΗΜΗΤΡΙΟΣ ΜΠΟΥΝΤΟΥΡΗΣ, Διευθυντής της Διεύθυνσης Πολεοδομίας

Νομαρχιακής Αυτοδιοίκησης Ν. Κυκλάδων και

5. ΠΟΛΥΚΑΡΠΟΣ ΠΟΛΥΧΡΟΝΑΚΗΣ, Διευθυντής Χωροταξίας και Περιβάλλοντος της Γενικής Γραμματείας Περιφέρειας Ν. Κυκλάδων αν και προσκλήθηκαν με την με αριθ. οικ. 2141/1-9-2009 πρόσκληση του προέδρου, δεν παρευρέθησαν αποτελούντες την επιτροπή καθορισμού των ορίων του αιγιαλού δυνάμει του άρθρου 3 του Ν. 2971/19-12-2001, σε συνδυασμό με τη με αριθμό οικ. 345/345/12-1 -2009 απόφαση του Γενικού Γραμματέα Περιφέρειας Ν. Αιγαίου, μεταβήκαμε επί τόπου στην προαναφερθείσα περιοχή και Λαβόντες υπ' όψη

1. Την από 9-7-2009 αίτηση καθορισμού του Μάνου Αχτίδα, των ορίων του αιγιαλού στην εν λόγω θέση.

2. Το τοπογραφικό, υψομετρικό και κτηματολογικό διάγραμμα, το οποίο συντάχθηκε τον Ιούλιο του 2009 από τον Εμμανουήλ Αχτίδα, τοπογράφο μηχανικό σε μια πινακίδα, σε κλίμακα 1:1000, ελέγχθηκε επιτόπου για την ακρίβεια της αποτύπωσης την 2-9-2009 από τον Θεόδωρο Κιουπίδη, τεχνολόγο τοπογράφο της Κτηματικής Υπηρεσίας Ν. Κυκλάδων και θεωρήθηκε την ίδια ημερομηνία από τη Γεωργία Γιαντσελίδου, προϊσταμένη της Κτηματικής Υπηρεσίας Ν. Κυκλάδων.

3. Τις διατάξεις του Ν. 2971/2001 «Αιγιαλός, παραλία και άλλες διατάξεις» όπως αυτός ισχύει, και τον Ν. 1337/83 καθώς και την προς αυτόν σχετική Δικαστηριακή και Διοικητική Νομολογία.

4. Την από την επιτόπια μετάβαση σχηματισθείσα αντίληψη περί του πλάτους της βρεχόμενης ζώνης της

ξηράς καθώς και τα στοιχεία που προβλέπονται από το άρθρο 9 του Ν. 2971/2001 και ειδικότερα :

Α. Τη γεωμορφολογία του εδάφους, για την οποία αναλυτικά αναφέρεται ότι:

1. Πρόκειται για το βορειοδυτικό ακρωτήριο του όρμου Πανόρμου Μυκόνου. Η ακτή, είναι απόκρημνη με απότομα βραχώδη πρηνή με μεταβλητά ύψη φρυδιού.

2. Της βραχώδους ακτής συνεχονται εκτάσεις βουνώδεις, εκτός σχεδίου και αδόμητες.

3. Η βλάστηση της περιοχής είναι τυπική κυκλαδική (φρύγανα, σχοίνα κ.λπ). Ειδικά στα βόρεια κατά μήκος των κορυφών 1-6 της γραμμής του αιγιαλού, η βλάστηση είναι ανύπαρκτη καθώς τα αμιγή «γυμνά» αλλά με ομοιόμορφη κλίση βράχια εκτείνονται ακόμα και σε βάθος 70-80 μ. από την ακτογραμμή.

4. Η περιοχή, με βορειοανατολικό προσανατολισμό προσβάλλεται από ανέμους βορείων και βορειοανατολικών διευθύνσεων. Το ανάπτυσμα πελάγους είναι μεγάλο.

5. Ο πυθμένας της θάλασσας είναι βραχώδης και ανώμαλος και με μεγάλα βάθη κοντά στην ακτή.

6. Δεν υπάρχουν γνωστά και καταγεγραμμένα Δημόσια Κτήματα στην περιοχή.

7. Στην περιοχή υφίσταται κτηματολόγιο.

8. Δεν παρατηρήθηκαν παράκτιοι φυσικοί πόροι.

9. Δεν υπάρχουν ευπαθή οικοσυστήματα και προστατευόμενες περιοχές, αποφασίζουμε

1. Καθορίζουμε επί του ανωτέρω τοπογραφικού διαγράμματος:

α) Την οριογραμμή του αιγιαλού με κόκκινη συνεχή πολυγωνική γραμμή και στοιχεία 1, 2, 3, .. 29, 30, 31.

β) Την οριογραμμή της παραλίας με κίτρινη συνεχή πολυγωνική γραμμή και στοιχεία 1', 2', 3', ... 29', 30', 31'.

Αποφαίνεται ότι δεν υφίσταται παλαιός αιγιαλός.

2. Η ζώνη παραλίας έχει πλάτος 10 μ. διότι διαφορετικά δεν εξυπηρετούνται οι σκοποί του άρθρου 1 παρ. 2 του Ν. 2971/2001.

3. Στη ζώνη του αιγιαλού και της παραλίας υπάρχουν τμήματα ξερολιθιάς.

Η Επιτροπή

Η Πρόεδρος

ΓΕΩΡΓΙΑ ΓΙΑΝΤΣΕΛΙΔΟΥ

Τα Μέλη


ΘΕΟΔΩΡΟΣ ΚΙΟΥΠΙΔΗΣ


ΠΑΥΛΟΣ ΤΙΦΤΙΚΙΔΗΣ

ΕΘΝΙΚΟ ΤΥΠΟΓΡΑΦΕΙΟ
Για τεχνικούς λόγους στο σχεδιάγραμμα,
έγινε σμίκρυνση, κατά ποσοστό **37%**



Συντεταγμένες Ορόσημων Αγκυρώ		Συντεταγμένες Ορόσημων Παραλλ.	
Α/Α	X	Α/Α	X
1	619639,217	1	619631,715
2	619699,060	2	619692,399
3	619731,334	3	619723,229
4	619764,020	4	619760,431
5	619801,932	5	619795,579
6	619839,119	6	619830,279
7	619854,315	7	619846,735
8	619883,825	8	619883,052
9	619901,522	9	619905,838
10	619914,643	10	619925,889
11	619903,211	11	619912,425
12	619869,170	12	619881,657
13	619882,330	13	619890,154
14	619938,550	14	619938,141
15	619980,570	15	619974,682
16	620013,688	16	620005,054
17	620021,204	17	620002,385
18	620057,310	18	620049,012
19	620077,329	19	620067,042
20	620077,643	20	620061,318
21	620075,808	21	620064,983
22	620045,585	22	620034,242
23	620052,549	23	620043,761
24	620071,181	24	620062,026
25	620073,432	25	620063,001
26	620062,781	26	620033,425
27	620052,028	27	620043,718
28	620031,454	28	620024,458
29	620017,988	29	620009,709
30	620001,979	30	619998,481
31	620037,577	31	620031,934

4150700	4150600	4150500
---------	---------	---------

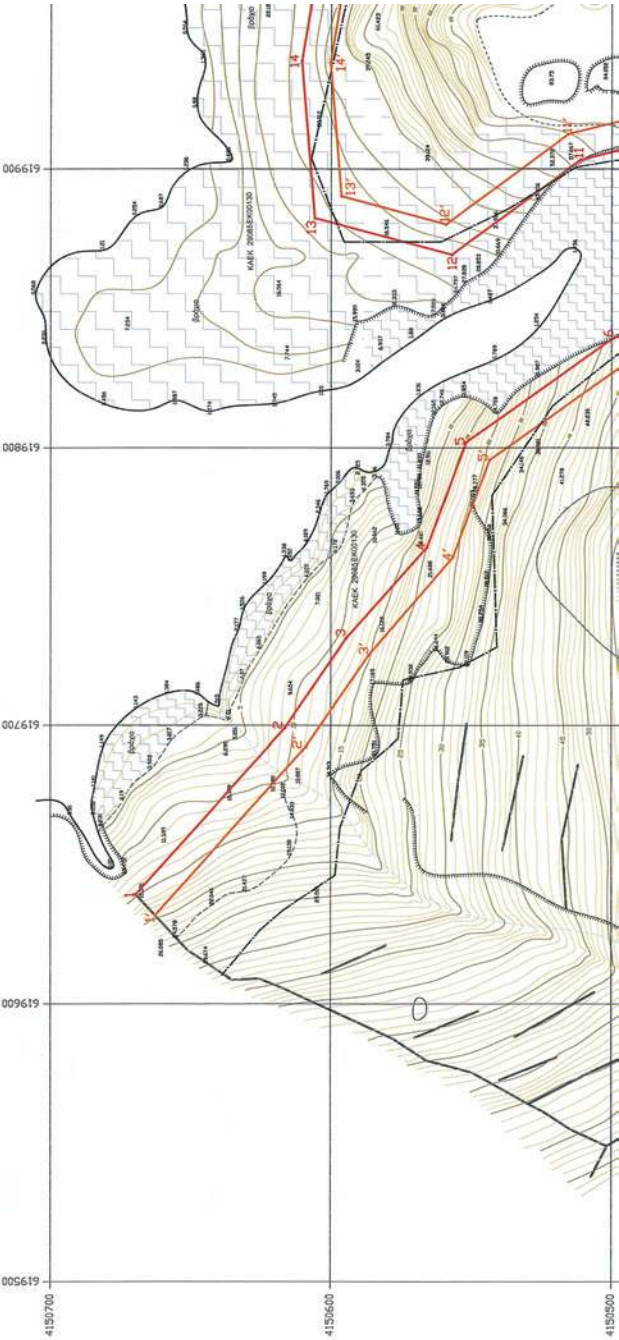

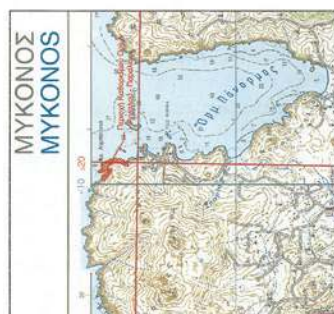

Απόσπασμα Χάρτη 1 : 50.000 Νήσος Μύκονος

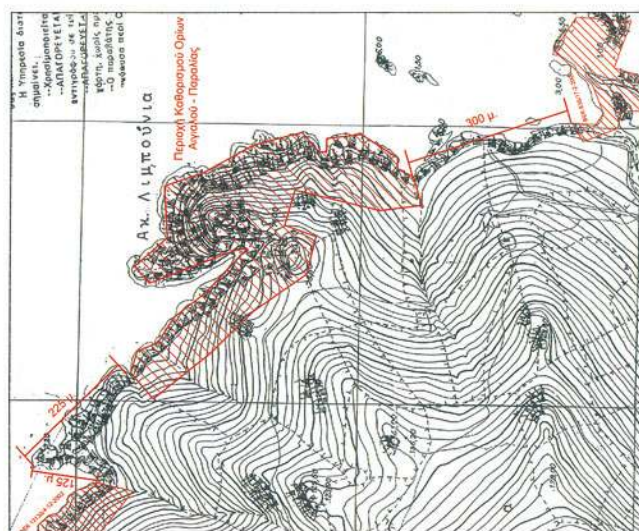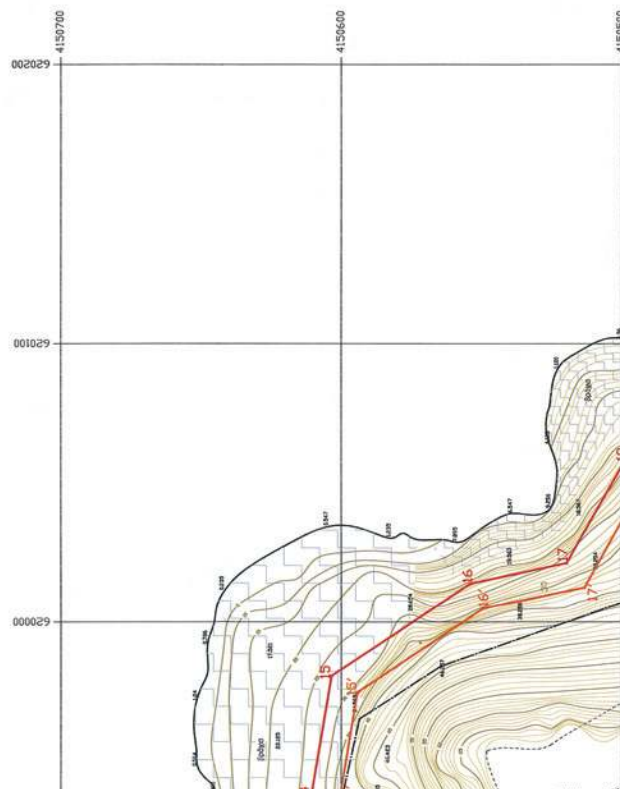

Απόσπασμα Χάρη ΓΥΣ 7601/1 1:5.000

Υπόμνημα



Το διάγραμμα είναι πλήρως εξαρτημένο από το Κρατικό Τριγωνομετρικό Δίκτυο. Οι συντεταγμένες αναφέρονται στο ΕΓΣΑ 87, με συντελεστή μίκρας $k = 0,999\,859$. Χαρακτηριστήθηκαν τα Τριγωνομετρικά Τόξα (Λυσινιώτη), Τ022 (Μυρτοπόρτα) και Τ013 (Αγ. Παύλος) ως ακριβείς, ανήκοντα στο Φ.Χ. 1:500000 Υψους Μικρών. Επίσης αποτύπωση με Γεωδοτικό Στάθμη.


ομετρική Αφειρήρα από το Κρατικό Τριγωνομετρικό Δίκτυο ΕΓΣΑ 87 (Μ.Σ.Θ.)

Κτηματολογικός Πίνακας Ιδιοκτησιών


Διοικητικό	ΚΑΕΚ	Ιδιοκτήτης	Ιδιοκτήτρια	ΚΑΕΚ	Ιδιοκτήτης
1	290850206008	Εταιρ. και Δημ. Σχολεία, Βιοαποβίτου Διηρ.	4	290850206086	Παρεχόμενη Έξυπνου
2	290850206010	Εταιρ. και Δημ. Σχολεία, Βιοαποβίτου Διηρ.	5		Γεωργίες Αρτοποιίας
3	290850206083	Ανταρ. και Εταιρ. Κοινοβίου		29085ΕΚ00130	Ελκυντικό Δυσλειτουργ.

ΥΠΟΜΝΗΜΑ ΕΠΙΤΡΟΠΗΣ

(κόκκινη)	1,2,3,4,5,...,30,31	Γραμμή Αιγαίου
(κίτρινη)	1'2',3',4',5',...,30',31'	Γραμμή Παράλιας

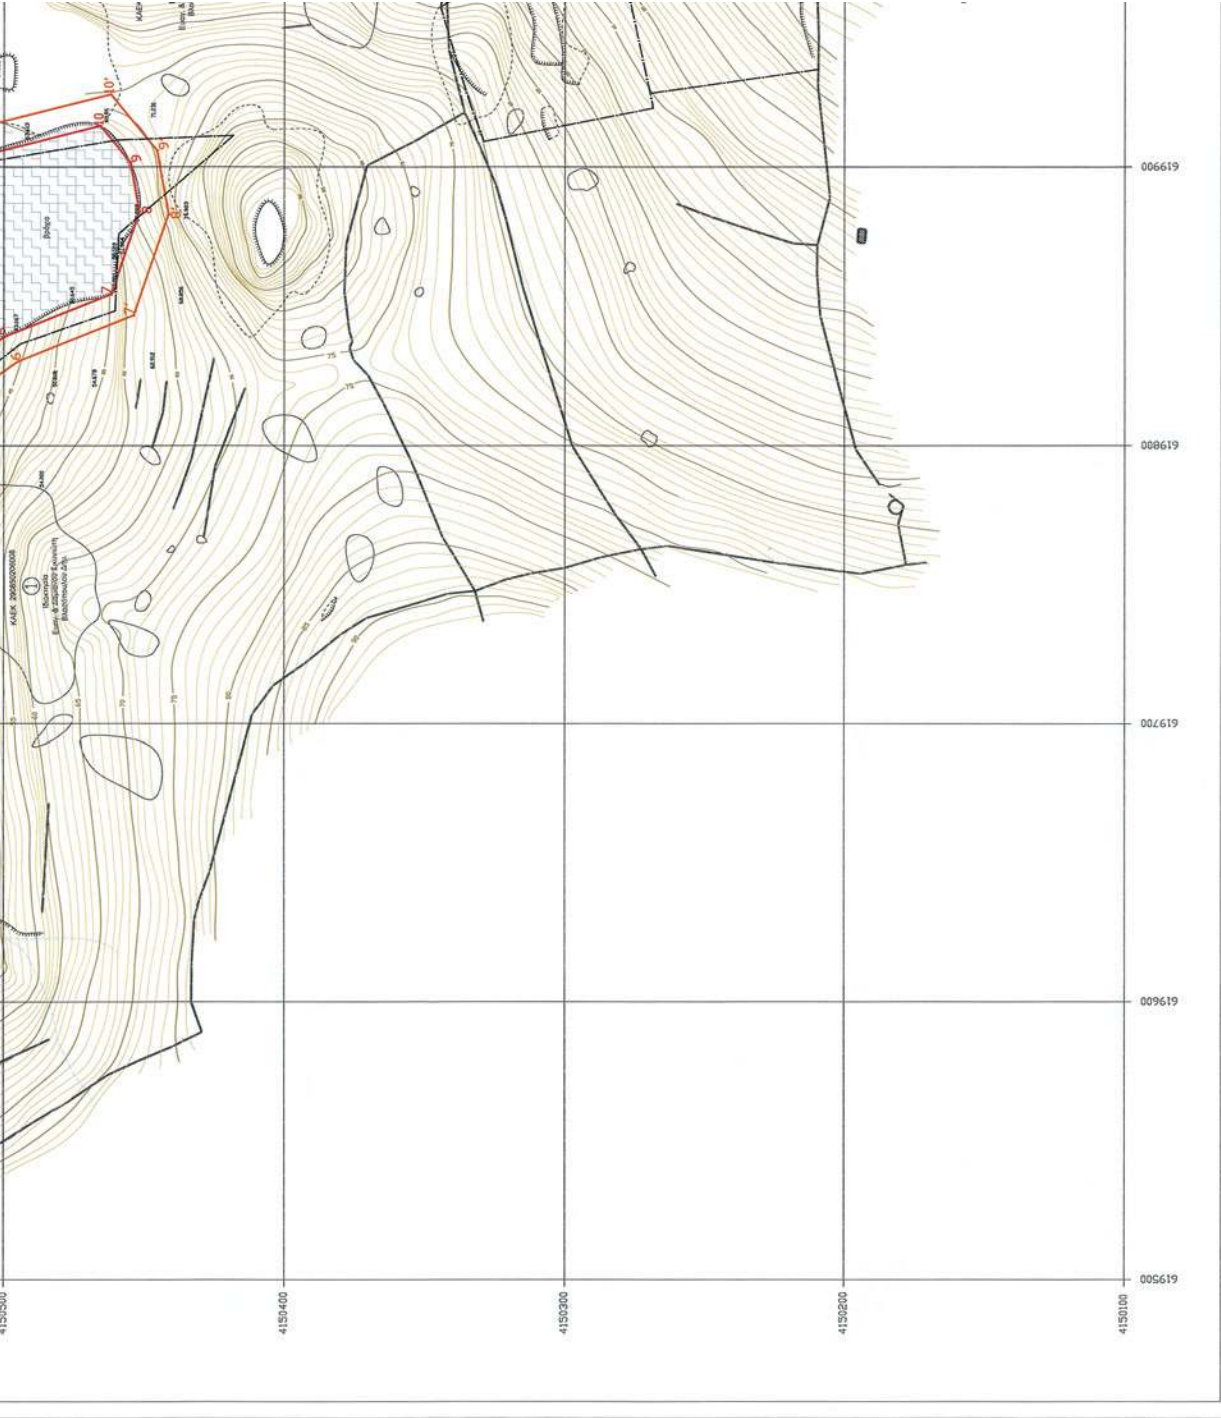

Οι κορυφές των ορογραμμάτων ορίζονται με Ορθογώνιες Συντεταγμένες ερασιμμένες από το Κρατικό Τριγωνομετρικό Δίκτυο ΕΓΣΑ 87. Το παρόν συνοδεύει την από 2-9-2009 έκθεση αυτοψίας της επιτροπής του άρθρου 3 του Ν.287/101 και καθορίζεται ζώνη παράλλος 10 μέτρων Αποφασίστηκε ότι δεν υφίσταται Παλαιός Αναβάς. Η ΠΡΟΕΔΡΟΣ  Γεωργία Γιαννακίδου Πρόλη Κ.Υ. Κυκλάδων ΤΑ ΜΕΛΗ α) Θεόδωρος Κριυτίδης Τοπ. Μηγικός Κ.Υ.Κ. β) Τριπιδής Παύλος Λυγής Μυκόνου		ΘΕΜΑ: ΤΟΠΟΓΡΑΦΙΚΟ ΔΙΑΓΡΑΜΜΑ ΚΑΘΟΡΙΣΜΟΥ ΟΡΙΩΝ ΑΙΓΙΑΛΟΥ - ΠΑΡΑΛΙΑΣ	ΘΕΣΗ: "Ακρωτήριο Λιμπούνια, Όρμος Πανόρμου", Νήσος Μύκονος, Νομός ΚΥΚΛΑΔΩΝ	ΑΡΜΟΔΙΑ ΚΤΗΜ. ΥΠΗΡ. : ΣΥΡΟΥ	ΜΕΛΕΤΗΤΗΣ: ΑΧΤΙΔΑΣ ΕΜΜΑΝΟΥΗΛ διπλ. Τοπογράφος Μηχανικός Ε.Μ.Π.	ΗΜΕΡΟΜΗΝΙΑ: ΙΟΥΛΙΟΣ 2009	Κλίμακα 1 : 1000 , Ισοδιάσταση 1μ.	Σφραγίδα - Υπογραφή ΕΜΜΑΝΟΥΗΛ ΑΝΑΣΤ. ΑΧΤΙΔΑΣ Λ'ΤΑ ΤΟΠΟΓΡΑΦΟΣ ΜΗΧΑΝΙΚΟΣ Ε.Μ.Π. ΜΕΛΟΣ ΤΕΕΣ Δ' ΤΕΧΝ. ΔΙΟΡΙΣΜ. ΑΝΤΙΤ.: 56107 ΕΡΕΤΟΥΣ 10 ΣΟΛΩΜΕΙΟΣ ΤΗΛ: 65.44.361	ΕΛΕΓΧΘΗΚΕ ΕΠΙ ΤΟΠΟΥ ΓΙΑ ΤΗΝ ΑΚΡΙΒΕΙΑ ΤΗΣ ΑΠΟΤΥΠΩΣΗΣ ΜΥΚΟΝΟΣ 29/2009 ΘΕΩΡΗΘΗΚΕ ΜΥΚΟΝΟΣ 29/2009 Θεόδωρος Κριυτίδης Τοπ. Μηγικός Κ.Υ.Κ. Γεωργία Γιαννακίδου Πρόλη Κ.Υ. Κυκλάδων
---	--	--	--	---	--	--	--	---	---

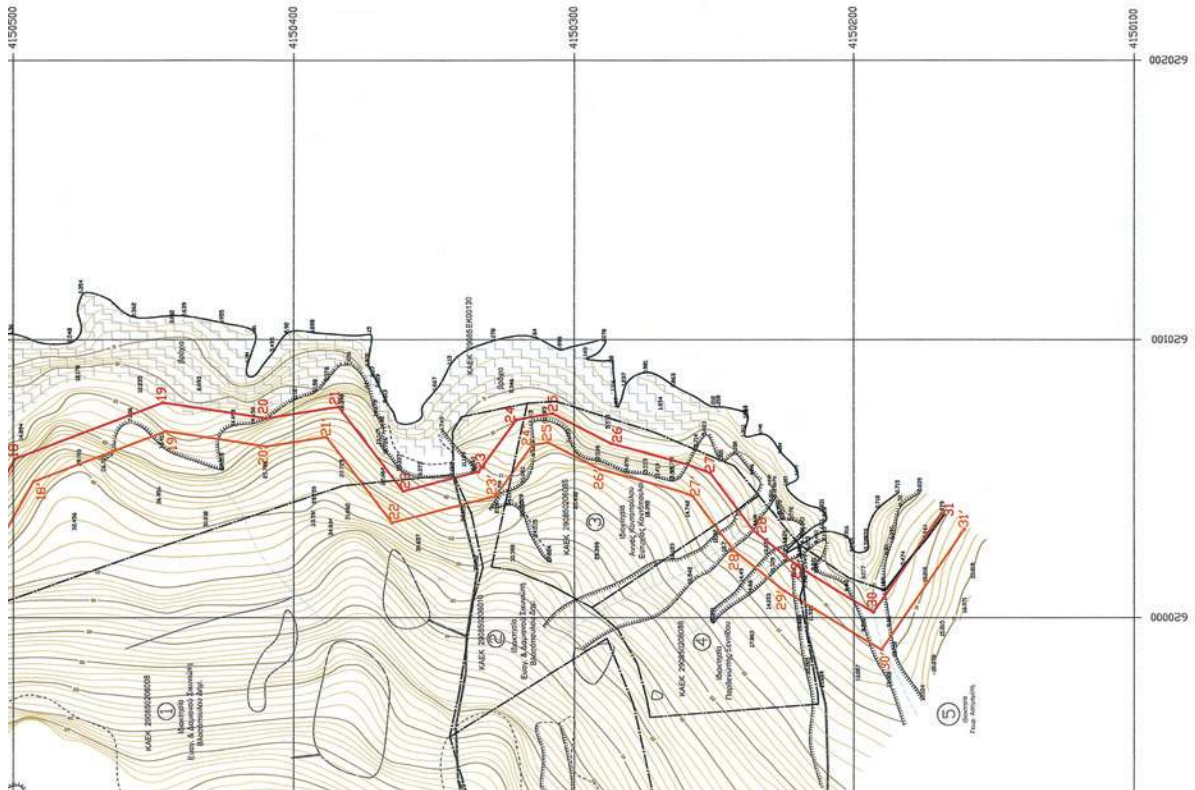

Αριθμ. 1996/87499

(3)

Μερική ανάκληση της υπ' αριθμ. 1773/16-8-1999 (ΦΕΚ 693/τ.Δ'/24-9-99) απόφασης του Δ/ντή Δασών Μαγνησίας περί κήρυξης έκτασης ως αναδασωτέας, για έκταση εμβαδού 26.016,70 τ.μ. στη θέση «Καλντερίμι» Δημοτικής Κοινότητας Βόλου της Δημοτικής Ενότητας Βόλου του Δήμου Βόλου, Νομού Μαγνησίας.

Η ΓΕΝΙΚΗ ΓΡΑΜΜΑΤΕΑΣ ΑΠΟΚΕΝΤΡΩΜΕΝΗΣ ΔΙΟΙΚΗΣΗΣ ΘΕΣΣΑΛΙΑΣ - ΣΤΕΡΕΑΣ ΕΛΛΑΔΑΣ

Έχοντας υπόψη :

1. Τις διατάξεις των άρθρων 24 παρ. 1 και 117 παρ. 3 του Συντάγματος της Χώρας.

2. Τις διατάξεις του άρθρου 44 παρ. 3 του Ν. 998/1979 «Περί Προστασίας των Δασών και των δασικών εν γένει εκτάσεων της χώρας».

3. Τις διατάξεις των άρθρων 12 παρ. 1 και 21 παρ. 8 και 9 του Ν. 3208/2003 «Προστασία των δασικών οικοσυστημάτων, κατάρτιση δασολογίου, ρύθμιση εμπορευμάτων επί δασών και δασικών εν γένει εκτάσεων και άλλες διατάξεις».

4. Τις διαταγές του Υπουργείου Γεωργίας, με αριθμ.

α) 160417/1180/8-7-1980 και

β) 182447/3049/ 24-9-1980.

5. Τις διατάξεις του άρθρου 36 του Ν. 3698/2008.

6. Την υπ' αριθμ. 97870/2248/7-5-2009 δ/γη του Υπουργείου Αγροτικής Ανάπτυξης και Τροφίμων.

7. Τις διατάξεις του Ν. 3852/2010 (ΦΕΚ 87/τ.Α'/7-6-2010) «Νέα Αρχιτεκτονική της Αυτοδιοίκησης και της Αποκεντρωμένης Διοίκησης - Πρόγραμμα Καλλικράτης».

8. Τις διατάξεις του Π.Δ. 138/2010 (ΦΕΚ 231/τ.Α'/27-12-2010) «Οργανισμός Αποκεντρωμένης Διοίκησης Θεσσαλίας - Στερεάς Ελλάδας».

9. Την υπ' αριθμ. 1773/16-8-1999 (ΦΕΚ 693/τ.Δ'/24-9-99) απόφαση του Διευθυντού Δασών Μαγνησίας, με την οποία κηρύχθηκε ως αναδασωτέα, έκταση 192,700 στρεμμάτων στη θέση «Αγ. Στέφανος» περιφέρειας Δήμου Αισωνίας, Ν. Μαγνησίας, λόγω πυρκαϊάς, τμήμα της οποίας αποτελεί και η έκταση εμβαδού 26.016,70 τ.μ..

10. Την υπ' αριθμ. 14/2006 απόφαση της Α/θμιας Επιτροπής Επιλύσεως Δασικών Αμφισβητήσεων Ν. Μαγνησίας, η οποία αποφάσισε ότι η έκταση (τμήμα 02) εμβαδού 26.016,70 τ.μ. στη θέση «Καλντερίμι» Δ.Δ. Ν. Παγασών του Δήμου Βόλου, είναι αναδασωτέα της παρ. 5 του αρθρ. 3 του Ν. 998/79, όπως τροποποιήθηκε με τις δ/ξεις του αρθρ. 1 παρ.1 του Ν. 3208/03 (γεωργική έκταση του παρελθόντος η οποία δασώθηκε φυσικά και κηρύχθηκε

ως αναδασωτέα το έτος 1999, λόγω καταστροφής της βλάστησης μετά από πυρκαγιά).

11. Την υπ' αριθμ. 23/2011 απόφαση της Α/θμιας Επιτροπής Επιλύσεως Δασικών Αμφισβητήσεων Ν. Μαγνησίας, η οποία αποφάσισε ότι για την έκταση (τμήμα 02) εμβαδού 26.016,70 τ.μ. στη θέση «Καλντερίμι» Δημοτικής Κοινότητας Βόλου της Δημοτικής Ενότητας Βόλου, του Δήμου Βόλου, τυγχάνουν εφαρμογής οι διατάξεις της παρ. 9 του άρθρου 21 του Ν. 3208/2003 και συντρέχουν οι προϋποθέσεις της μερικής ανάκλησης της αριθμ. 1773/16-8-1999 απόφασης του Διευθυντού Δασών Ν. Μαγνησίας από τότε που εκδόθηκε.

12. Την υπ' αριθμ. 3056/80479/27-7-2011 αναφορά του Δασαρχείου Βόλου, για μερική ανάκληση της υπ' αριθμ. 1773/16-8-1999 απόφασης κήρυξης ως αναδασωτέας, που εκδόθηκε λόγω πυρκαγιάς, αποφασίζουμε:

Ανακαλούμε μερικώς την υπ' αριθμ. 1773/16-8-1999 απόφαση του Διευθυντού Δασών Ν. Μαγνησίας, με την οποία κηρύχθηκε ως αναδασωτέα έκταση εμβαδού 192,700 στρεμ., λόγω πυρκαγιάς και αίρουμε την αναδάσωση για έκταση εμβαδού 26.016,70 τ.μ., η οποία αποτελεί τμήμα της ευρύτερης αναδασωτέας έκτασης, που βρίσκεται στη θέση «Καλντερίμι» Δημοτικής Κοινότητας Βόλου της Δημοτικής Ενότητας Βόλου του Δήμου Βόλου, Ν. Μαγνησίας, με στοιχεία (1, 2, 3, 4, 5, 6, 7, 8, 45, 9, 10, 11, 12, 13, 14, 15, 16, 17, 18, 19, 20, 21, 22, 23, 24, 25, 26, 27, 28, 29, Β, Α, 37, 38, 39, 40, 1) και τις αντίστοιχες συντεταγμένες κορυφών, όπως αυτή αποτυπώνεται στο συνημμένο τοπογραφικό διάγραμμα, κλίμακας 1:2000, που προσαρτάται στην παρούσα απόφαση, προκειμένου να αποκατασταθεί η πραγματικότητα με τα νέα δεδομένα, αφού για την έκταση τυγχάνουν εφαρμογής οι διατάξεις της παραγράφου 9 του άρθρου 21 του Ν. 3208/03, και συντρέχουν οι προϋποθέσεις της μερικής ανάκλησης της αριθμ. 1773/16-8-1999 απόφασης κήρυξης ως αναδασωτέας του Δ/ντή Δασών Ν. Μαγνησίας από τότε που εκδόθηκε.

Κατά τα λοιπά ισχύει η υπ' αριθμ. 1773/16-8-1999 απόφαση του Διευθυντή Δασών Ν. Μαγνησίας.

Η απόφαση αυτή ισχύει από της δημοσίευσής της στην Εφημερίδα της Κυβερνήσεως.

Από τις διατάξεις της απόφασης αυτής δεν προκαλείται δαπάνη σε βάρος του Κρατικού Προϋπολογισμού.

Η απόφαση αυτή να δημοσιευθεί στην Εφημερίδα της Κυβερνήσεως.

Λάρισα, 15 Νοεμβρίου 2011

Η Γενική Γραμματέας Αποκεντρωμένης Διοίκησης
ΚΑΛΛΙΟΠΗ ΓΕΡΑΚΟΥΔΗ

ΑΠΟΚΕΝΤΡΩΜΕΝΗ ΔΙΟΙΚΗΣΗ
ΘΕΣΣΑΛΙΑΣ - ΣΤΕΡΕΑΣ ΕΛΛΑΔΑΣ
ΓΕΝ. ΔΙΝΣΗ ΔΑΣΩΝ και
ΑΓΡΟΤΙΚΩΝ ΥΠΟΘΕΣΕΩΝ

ΔΑΣΑΡΧΕΙΟ ΒΟΛΟΥ
ΔΗΜΟΣ ΒΟΛΟΥ
ΔΗΜΟΤ. ΚΟΙΝ. ΒΟΛΟΥ
ΔΗΜ. ΕΝΟΤΗΤΑΣ: ΒΟΛΟΥ
ΘΕΣΗ: ΚΑΛΝΤΕΡΙΜΙ
ΕΜΒΑΔΟΝ: 26016,70 m²

ΤΟΠΟΓΡΑΦΙΚΟ ΔΙΑΓΡΑΜΜΑ

Της εκτάσεως με στοιχεία 1,2,3 ... 29,Β,Α,37,38,39,40,1
εμβαδού 26016,70 τ.μ. για την οποία ανακαλείται αριθμ.
1773/16-8-99 απόφαση αναδάσωσης μερικώς
Κλίμακα: 1:2000

Ληφθεί στην αριθμ. 1996/87499/15-11-11
απόφαση της Γενικής Γραμματείας
Α.Δ.Θ.Σ.Ε.

ΕΘΝΙΚΟ ΤΥΠΟΓΡΑΦΕΙΟ

Για τεχνικούς λόγους στο σχεδιάγραμμα,
έγινε σμίκρυνση, κατά ποσοστό 79%

ΧΑΡΤΗΣ ΠΡΟΣΑΝΑΤΟΛΙΣΜΟΥ
Κλίμακας 1:50000
Φύλλο ΒΟΛΟΥ.



ΣΗΜΕΙΟ	ΣΥΝΤΕΤΑΓΜΕΝΕΣ ΣΗΜΕΙΩΝ	ΣΗΜΕΙΟ	ΣΥΝΤΕΤΑΓΜΕΝΕΣ ΣΗΜΕΙΩΝ
1	406486.8170 4351748.6854	18	406501.7515 4351571.1590
2	406494.7833 4351742.0387	19	406509.2550 4351554.8080
3	406502.5768 4351734.9692	20	406513.0603 4351546.5138
4	406513.8423 4351722.4351	21 ^α	406520.8568 4351529.5166
5	406521.2629 4351712.0669	22	406525.1468 4351517.2448
6	406526.3010 4351701.0815	23	406526.7092 4351503.9929
7	406527.7408 4351692.1377	24	406529.2931 4351473.3602
8	406526.4311 4351677.5510	25	406533.6465 4351531.8544
45	406525.4824 4351673.8713	26	406594.4501 4351597.9962
9	406523.4121 4351665.8412	27	406597.6699 4351597.1500
10	406518.2784 4351651.9284	28	406423.2056 4351597.7204
11	406515.1022 4351645.4760	29	406418.0402 4351626.0684
12	406510.8165 4351636.7694	Β	406466.8384 4351615.1719
13	406504.0892 4351623.1026	Α	406434.6776 4351677.3465
14	406501.9687 4351615.1499	37	406439.2928 4351731.6339
15	406499.3068 4351599.0307	38	406443.1560 4351732.8178
16	406499.0203 4351588.8667	39	406431.0533 4351735.2180
17	406500.0074 4351579.1166	40	406473.7592 4351743.7736




Z.O.E. 36

Μή δασική έκταση

με

ΕΜΒΑΔΟΝ = 26016.70 m²

Κλίμακα 1:10.000

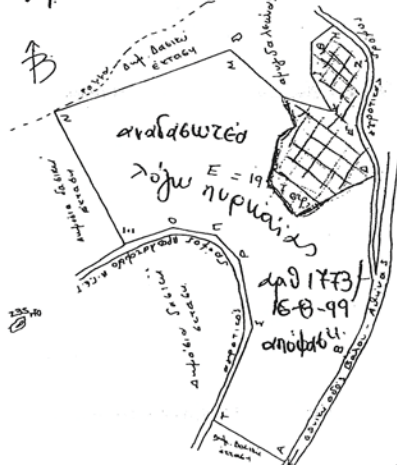

Εκταση που κυρώθηκε αναδασωτέα λόγω πυρκαγιάς με
την 1773/16-8-99 απόφ. Δ/ντή Δασών Μαγνησίας

Εκταση που κηρύχθηκε αναδασωτέα λόγω πυρκαγιάς με
την 1773/16-8-99 απόφ. Δ/ντή Δασών Μαγνησίας

ΒΟΛΟΣ 26.7.2011
Ο ΣΥΝΤΑΚΤΗΣ

Ιωάννης Χαλκός
Δασολόγος



ΒΟΛΟΣ 26.7.2011
Ο ΔΙΕΥΘΥΝΤΗΣ

Νικόλαος Ντίτορας
Δρ. Δασολόγος



ΑΘΗΝΑ 15-11-2011
Ο ΓΕΝΙΚΟΣ ΓΡΑΜΜΑΤΕΑΣ
Α.Δ.Θ.Σ.Ε.

Μαρίνα Γερακούδη

ΕΘΝΙΚΟ ΤΥΠΟΓΡΑΦΕΙΟ

ΕΦΗΜΕΡΙΣ ΤΗΣ ΚΥΒΕΡΝΗΣΕΩΣ

ΤΙΜΗ ΠΩΛΗΣΗΣ ΦΥΛΛΩΝ ΤΗΣ ΕΦΗΜΕΡΙΔΑΣ ΤΗΣ ΚΥΒΕΡΝΗΣΕΩΣ

Σε έντυπη μορφή:

- Για τα Φ.Ε.Κ. από 1 έως 16 σελίδες σε 1 € προσαυξανόμενη κατά 0,20 € για κάθε επιπλέον οκτασέλιδο ή μέρος αυτού.
- Για τα φωτοαντίγραφα Φ.Ε.Κ. σε 0,15 € ανά σελίδα.

Σε μορφή DVD/CD:

Τεύχος	Ετήσια έκδοση	Τριμηνιαία έκδοση	Μηνιαία έκδοση	Τεύχος	Ετήσια έκδοση	Τριμηνιαία έκδοση	Μηνιαία έκδοση
Α΄	150 €	40 €	15 €	Α.Α.Π.	110 €	30 €	-
Β΄	300 €	80 €	30 €	Ε.Β.Ι.	100 €	-	-
Γ΄	50 €	-	-	Α.Ε.Δ.	5 €	-	-
Υ.Ο.Δ.Δ.	50 €	-	-	Δ.Δ.Σ.	200 €	-	20 €
Δ΄	110 €	30 €	-	Α.Ε.-Ε.Π.Ε.	-	-	100 €

- Η τιμή πώλησης μεμονωμένων Φ.Ε.Κ. σε μορφή cd-rom από εκείνα που διατίθενται σε ψηφιακή μορφή και μέχρι 100 σελίδες, σε 5 € προσαυξανόμενη κατά 1 € ανά 50 σελίδες.

ΕΤΗΣΙΕΣ ΣΥΝΔΡΟΜΕΣ Φ.Ε.Κ.

Τεύχος	Έντυπη μορφή	Τεύχος	Έντυπη μορφή	Τεύχος	Έντυπη μορφή
Α΄	225 €	Δ΄	160 €	Α.Ε.-Ε.Π.Ε.	2.250 €
Β΄	320 €	Α.Α.Π.	160 €	Δ.Δ.Σ.	225 €
Γ΄	65 €	Ε.Β.Ι.	65 €	Α.Σ.Ε.Π.	70 €
Υ.Ο.Δ.Δ.	65 €	Α.Ε.Δ.	10 €	Ο.Π.Κ.	-

- Το τεύχος Α.Σ.Ε.Π. (έντυπη μορφή) θα αποστέλλεται σε συνδρομητές ταχυδρομικά, με την επιβάρυνση των 70 €, ποσό το οποίο αφορά τα ταχυδρομικά έξοδα.

- Η καταβολή γίνεται σε όλες τις Δημόσιες Οικονομικές Υπηρεσίες (Δ.Ο.Υ.). Το πρωτότυπο διπλότυπο (έγγραφο αριθμ. πρωτ. 9067/28.2.2005 2η Υπηρεσία Επιτρόπου Ελεγκτικού Συνεδρίου) με φροντίδα των ενδιαφερομένων, πρέπει να αποστέλλεται ή να κατατίθεται στο Εθνικό Τυπογραφείο (Καποδιστρίου 34, Τ.Κ. 104 32 Αθήνα).
- Σημειώνεται ότι φωτοαντίγραφα διπλοτύπων, ταχυδρομικές Επιταγές για την εξόφληση της συνδρομής, δεν γίνονται δεκτά και θα επιστρέφονται.
- Οι οργανισμοί τοπικής αυτοδιοίκησης, τα νομικά πρόσωπα δημοσίου δικαίου, τα μέλη της Ένωσης Ιδιοκτητών Ημερησίου Τύπου Αθηνών και Επαρχίας, οι τηλεοπτικοί και ραδιοφωνικοί σταθμοί, η Ε.Σ.Η.Ε.Α, τα τριτοβάθμια συνδικαλιστικά όργανα και οι τριτοβάθμιες επαγγελματικές ενώσεις δικαιούνται έκπτωσης πενήντα τοις εκατό (50%) επί της ετήσιας συνδρομής.
- Το ποσό υπέρ Τ.Α.Π.Ε.Τ. (5% επί του ποσού συνδρομής), καταβάλλεται ολόκληρο (Κ.Α.Ε. 3512) και υπολογίζεται πριν την έκπτωση.
- Στην Ταχυδρομική συνδρομή του τεύχους Α.Σ.Ε.Π. δεν γίνεται έκπτωση.

Πληροφορίες για δημοσιεύματα που καταχωρίζονται στα Φ.Ε.Κ. στο τηλ.: 210 5279000.

Φωτοαντίγραφα παλαιών Φ.Ε.Κ.: Μάρνη 8, τηλ.: 210 8220885, 210 8222924, 210 5279050.

Τα φύλλα όλων των τευχών της Εφημερίδας της Κυβερνήσεως διατίθενται δωρεάν σε ηλεκτρονική μορφή από την ιστοσελίδα του Εθνικού Τυπογραφείου (www.et.gr)

Ηλεκτρονική Διεύθυνση: <http://www.et.gr> - e-mail: webmaster.et@et.gr

ΟΙ ΥΠΗΡΕΣΙΕΣ ΕΞΥΠΗΡΕΤΗΣΗΣ ΠΟΛΙΤΩΝ ΛΕΙΤΟΥΡΓΟΥΝ ΚΑΘΗΜΕΡΙΝΑ ΑΠΟ 08:00 ΜΕΧΡΙ 13:30



* 0 4 0 0 5 1 7 2 2 1 2 1 0 0 1 6 *

ΑΠΟ ΤΟ ΕΘΝΙΚΟ ΤΥΠΟΓΡΑΦΕΙΟ

ΚΑΠΟΔΙΣΤΡΙΟΥ 34 * ΑΘΗΝΑ 104 32 * ΤΗΛ. 210 52 79 000 * FAX 210 52 21 004