



04005182905030012



5377

ΕΦΗΜΕΡΙΣ ΤΗΣ ΚΥΒΕΡΝΗΣΕΩΣ

ΤΗΣ ΕΛΛΗΝΙΚΗΣ ΔΗΜΟΚΡΑΤΙΑΣ

ΤΕΥΧΟΣ ΤΕΤΑΡΤΟ

Αρ. Φύλλου 518

29 Μαΐου 2003

ΠΕΡΙΕΧΟΜΕΝΑ

ΑΠΟΦΑΣΕΙΣ

- Καθορισμός ορίων αιγιαλού, παραλίας στη θέση «Μακριά Μύτη Αλυκής» Νήσου Πάρου, Ν. Κυκλάδων. . . 1
 Κήρυξη ως αναδασωτέας δασικής έκτασης, εμβαδού 93,800 στρεμ. ιδιοκτησίας εγχωρίου περιουσίας Κυθήρων - Αντικυθήρων στη δασική θέση «Αγ. Αναστασία» ποταμού Δήμου Κυθήρων της Νομαρχίας Πειραιά..... 2

ΑΠΟΦΑΣΕΙΣ

- Αριθ. 1039501/3304/B0010 (1)
 Καθορισμός ορίων αιγιαλού, παραλίας στη θέση «Μακριά Μύτη Αλυκής» Νήσου Πάρου, Ν. Κυκλάδων.

Ο ΥΦΥΠΟΥΡΓΟΣ ΟΙΚΟΝΟΜΙΑΣ ΚΑΙ ΟΙΚΟΝΟΜΙΚΩΝ

Έχοντας υπόψη:

1. Τις διατάξεις του Ν. 2971/2001 (ΦΕΚ 285 τ.Α'/19.12.2001) «Περί αιγιαλού και παραλίας».
2. Τις διατάξεις του Ν.Δ.439/70 «περί συμπληρώσεως των διατάξεων περί αιγιαλού».
3. Τις διατάξεις του Ν.3200/1955 «περί διοικητικής αποκέντρωσης» όπως αυτές τροποποιήθηκαν και ισχύουν σήμερα με τα Ν.Δ. 532/70, Β.Δ. 704/70, Β.Δ. 705/70, Β.Δ. 192/72, Π.Δ. 71/84, Π.Δ. 347/86, Ν. 2026/92 και Π.Δ.97/93.
4. Τις διατάξεις του άρθρου 19 παρ.5 του Ν. 2344/95, του άρθρου 52 παρ.6 Ν. 2218/94, του άρθρου 4 παρ.7 του Ν. 2240/94, δυνάμει των οποίων αρμοδιότητες του Υπουργείου Οικονομικών που είχαν μεταβιβασθεί στους Νομάρχες ανήκουν στον Περιφερειακό Δ/ντή, σε συνδυασμό με αυτές του άρθρου 14 παρ.2 του Ν. 2399/96 με τις οποίες προβλέπεται η κατάργηση των θέσεων των Περιφερειακών Δ/ντών, οι αρμοδιότητες πλέον του οποίου περιήλθαν στο Γενικό Γραμματέα της Περιφέρειας και ασκούνται από τον Αναπληρωτή Περιφερειακό Δ/ντή.
5. Τις διατάξεις του τέταρτου εδαφίου της παρ.2 του άρθρου 1 και της παρ.6 του ίδιου άρθρου του Ν. 2503/1997 «Διοίκηση, οργάνωση, στελέχωση της Περιφέρειας, ρύθμιση θεμάτων για την Τοπική Αυτοδιοίκηση και άλλες

διατάξεις» (ΦΕΚ 107/Α), σύμφωνα με τις οποίες οι Περιφερειακές Υπηρεσίες του Υπουργείου Οικονομικών, που συγκροτούσαν την Περιφερειακή Διοίκηση του Νομού ή της Νομαρχίας, δεν υπήχθησαν στην ενιαία οργανική μονάδα της Περιφέρειας, ούτε καταργήθηκαν, αλλά αποτελούν από 1.9.1997, Υπηρεσίες του Υπουργείου Οικονομικών.

6. Το 28979/31.7.1997 έγγραφο της Δ/σης Διοίκησης του Υπουργείου Εσωτερικών, Δημ. Διοίκησης και Αποκέντρωσης, σύμφωνα με το οποίο οι αρμοδιότητες του Γενικού Γραμματέα της Περιφέρειας σε θέματα Υπηρεσιών του Υπουργείου Οικονομικών, μεταφέρονται από 1.9.1997 στον Υπουργό Οικονομικών.

7. Την 1100383/1330/A0006/31.10.2001 (ΦΕΚ 1485/τ.Β'/31.10.2001) κοινή απόφαση των Πρωθυπουργού και Υπουργού Οικονομικών, «Περί ανάθεσης αρμοδιοτήτων του Υπουργού Οικονομικών στους Υφυπουργούς».

8. Την 1115093/1378/A0006/17.12.2001 (ΦΕΚ 1720/τ.Β'/21.12.2001) απόφαση του Υφυπουργού Οικονομικών, «Περί μεταβίβασης αρμοδιοτήτων του Υφυπουργού Οικονομικών, στο Γενικό Γραμματέα, στους Γενικούς Διευθυντές κ.λ.π. του Υπουργείου Οικονομικών», όπως αυτή τροποποιήθηκε με την 1041136/468/A0006/ 18.5.2002 (ΦΕΚ 633/22.5.2002 τ.Β') απόφαση του Υφυπουργού Οικονομίας και Οικονομικών.

9. Την από 24.10.2002 έκθεση της Επιτροπής καθορισμού των ορίων αιγιαλού παραλίας στη θέση «Μακριά Μύτη Αλυκής» νήσου Πάρου Ν. Κυκλάδων, και το από Μάιο 2002 τοπογραφικό - υψομετρικό και κτηματολογικό διάγραμμα κλίμακας 1:500 το οποίο έχει συνταχθεί από τον Παναγιώτη Μαλαματένιο Τοπογράφο Μηχανικό σε δύο πινακίδες. Ελέγχθηκε και θεωρήθηκε από την Τοπογράφο Μηχανικό της Κτηματικής Υπηρεσίας Κυκλάδων Βικτωρία Λεμποτέση στις 24.10.2002.

10. Το Φ.544.5/155//03/ΣΧ. 164/21.2.2003 έγγραφο του Γενικού Επιτελείου Ναυτικού, αποφασίζουμε:

Επικυρώνουμε την από 24.10.2002 Έκθεση της κατά το άρθρο 3 του Ν. 2971/2001 αρμόδιας Επιτροπής περί χάραξης των ορίων αιγιαλού - παραλίας στη θέση «Μακριά Μύτη Αλυκής» νήσου Πάρου Ν. Κυκλάδων, καθώς επίσης και το από Μάιο 2002 τοπογραφικό - υψομετρικό και κτηματολογικό διάγραμμα κλίμακας 1:500 το οποίο έχει συνταχθεί από τον Παναγιώτη Μαλαματένιο Τοπογράφο Μηχανικό σε δύο (2) πινακίδες. Ελέγχθηκε και θεωρήθηκε

κε από την Τοπογράφο Μηχανικό της Κτηματικής Υπηρεσίας Ν. Κυκλάδων Βικτωρία Λεμποτέση στις 24.10.2002.

Στο τοπογραφικό αυτό διάγραμμα καθορίστηκε η οριογραμμή του αιγιαλού με κόκκινη συνεχή πολυγωνική γραμμή, με στοιχεία 1, 2, 3, 21, 22, 23.

Η οριογραμμή της παραλίας με κίτρινη συνεχή πολυγωνική γραμμή με στοιχεία 1', 2', 3' 21', 22', 23'.

Αποφαινεται ότι δεν υφίσταται παλαιός αιγιαλός.

Η ζώνη παραλίας έχει πλάτος 10 μέτρων διότι δεν εξυπηρετούνται οι σκοποί του άρθρου 1 παρ.2 του Ν. 2971/2001.

Δεν εξαιρούνται τα κτίσματα που βρίσκονται στη ζώνη παραλίας.

Η απόφαση αυτή μαζί με την έκθεση της Επιτροπής και το τοπογραφικό διάγραμμα να δημοσιευθούν στην Εφημερίδα της Κυβερνήσεως.

Αθήνα, 13 Μαΐου 2003

Με εντολή Υφυπουργού

Ο Γενικός Διευθυντής

Δημ. Περιουσίας & Εθν. Κληρ/των

ΣΠΥΡΟΣ Ι. ΣΤΑΘΗΣ

ΕΚΘΕΣΗ

Επιτροπής καθορισμού των ορίων του Αιγιαλού
(Άρθρο 3 Ν. 2971/19.12.2001)

Για τον καθορισμό των ορίων του αιγιαλού που γίνεται για πρώτη φορά στη θέση «Μακριά Μύτη Αλυκής» Νήσου Πάρου.

Στην Πάρο, σήμερα 24.10.2002, οι υπογεγραμμένοι:

1. ΣΤΕΛΙΟΣ ΣΕΖΕΝΙΑΣ, Προϊστάμενος της Κτηματικής Υπηρεσίας του Νομού Κυκλάδων, ως πρόεδρος,

2. ΒΙΚΤΩΡΙΑ ΛΕΜΠΟΤΕΣΗ, Τοπογράφος Μηχανικός ως μέλος,

3. ΜΑΚΡΗΣ ΓΕΩΡΓΙΟΣ, Υπολιμενάρχης Πάρου, ως μέλος,

4. ΕΜΜΑΝΟΥΗΛ ΚΑΛΑΒΡΟΣ, Διευθυντής Χωροταξίας και Περιβάλλοντος της Γενικής Γραμματείας Περιφέρειας Ν. Κυκλάδων,

Το μέλος της επιτροπής Δημήτριος Μπουντούρης, Δ/ντής της Δ/νσης Πολεοδομίας Νομαρχιακής Αυτοδιοίκησης Ν. Κυκλάδων αν και προσκλήθηκε με την με αρ. οικ. 5663/21.10.2002, πρόσκληση του Προέδρου δεν παρευρέθηκε, αποτελούντες την επιτροπή καθορισμού των ορίων του αιγιαλού δυνάμει του άρθρου 100 του Π.Δ.

284/88 όπως αυτό τροποποιήθηκε με τις διατάξεις του άρθρου 3 του Ν. 2971/19.12.2001 «περί αιγιαλού και παραλίας», σε συνδυασμό με την υπ' αριθμ. 953/30.1.2002 Απόφαση Οικονομικής Επιθεώρησης Ανατολικής Αττικής «περί ορισμού μελών Επιτροπής Καθορισμού ορίων αιγιαλού και παραλίας», μεταβήκαμε επί τόπου στην προαναφερθείσα περιοχή και

Λαβόντες υπ' όψη

1. Την από 5.8.2002 αίτηση καθορισμού του Παναγιώτη Μαλαματένιου, τοπογράφου μηχανικού, των ορίων του αιγιαλού στην εν λόγω θέση.

2. Το τοπογραφικό, υψομετρικό και κτηματολογικό διάγραμμα το οποίο συντάχθηκε τον Μάιο 2002 από τον Παναγιώτη Μαλαματένιο, Τοπογράφο Μηχ/κό σε δύο πινακίδες σε κλίμακα 1:500, ελέγχθηκε επιτόπου για την ακρίβεια της αποτύπωσης την 24.10.2002 από την Βικτωρία Λεμποτέση, Τοπογράφο Μηχ/κό της Κτηματικής Υπηρεσίας Ν. Κυκλάδων και θεωρήθηκε την ίδια ημερομηνία από την ίδια

3. Τις διατάξεις του Ν.2971/2001 «Αιγιαλός, παραλία και άλλες διατάξεις» όπως αυτός ισχύει & τον Ν. 1337/83 καθώς και την προς αυτόν σχετική Δικαστηριακή και Διοικητική Νομολογία.

4. Την από την επιτόπια μετάβαση σχηματισθείσα αντίληψη περί του πλάτους της βρεχόμενης ζώνης της ξηράς και λοιπών συναφών στοιχείων, δηλαδή:

α) Η μορφολογία της ακτής είναι εν μέρει αμμώδης, εν μέρει βραχώδης, με ήπιες και χαμηλές κλίσεις.

β) Η περιοχή επηρεάζεται από ανέμους νότιων-νοτιοδυτικών διευθύνσεων, αποφασίζουμε:

1. Καθορίζουμε επί του ανωτέρω τοπογραφικού διαγράμματος:

α) Την οριογραμμή του αιγιαλού με κόκκινη συνεχή πολυγωνική γραμμή και στοιχεία 1, 2, 3..... 21,22,23.

β) Την οριογραμμή της παραλίας με κίτρινη συνεχή πολυγωνική γραμμή και στοιχεία 1', 2', 3',21', 22', 23'.

Αποφαινόμαστε ότι δεν υφίσταται παλαιός αιγιαλός.

2. Η ζώνη παραλίας έχει πλάτος 10 μ. διότι διαφορετικά δεν εξυπηρετούνται οι σκοποί του άρθρου 1 παρ. 2 του Ν. 2971/2001.

3. Δεν εξαιρούνται τα κτίσματα που βρίσκονται στη ζώνη παραλίας.

Η Επιτροπή

Ο Πρόεδρος

ΣΤΕΛΙΟΣ ΣΕΖΕΝΙΑΣ

Τα Μέλη

ΒΙΚΤΩΡΙΑ ΛΕΜΠΟΤΕΣΗ

ΓΕΩΡΓΙΟΣ ΜΑΚΡΗΣ

ΕΜΜ. ΚΑΛΑΒΡΟΣ

ΥΠΟΜΗΝΑ

ΕΠΙΤΡΟΠΗ ΚΑΘΕΣΤΩΝ ΟΡΙΩΝ ΑΣΤΙΑΝΟΥ - ΠΑΡΑΛΙΑΣ

1. Το τοπογραφικό αυτό διάγραμμα συνοδεύει την από 24/10/2002 έκθεση της κατά Νόμο επιτροπής.

2. ΠΟΛΥΤΑΚΗ ΓΡΑΜΜΗ ΑΣΤΙΑΝΟΥ :

3. ΠΟΛΥΤΑΚΗ ΓΡΑΜΜΗ ΠΑΡΑΛΙΑΣ :

4. Δεν διαπιστώθηκε διαφορά της ακτής στη θέση αυτή.

5. ΔΕΝ ΕΧΕΙ γίνει παλαιότερα καθορισμός ορίων αιχμολογία στην περιοχή αυτή. ΕΧΕΙ γίνει όμως καθορισμός τους σε παράλληλη περιοχή, όπως αυτό αποτυπώνεται στο διάγραμμα (ΠΔ 25-4-1989/ΜΕΚ 236 Δ').

6. Ο Αιχμολός βρίσκεται ΕΚΤΟΣ των ορίων των οικισμών της ν. Πάρου.

7. Το τοπογραφικό διάγραμμα έχει συνταχθεί από τον ιδιώτη Τοπογράφο Μηχανικό, Παναγιώτη Μελάματζίνο και ελέγχθηκε για την ακρίβειά του από τη ΒΙΚΤΩΡΙΑ ΚΕΝΟΥΠΕΔΗ Τοπογράφο Μηχανικό της Κ.Υ.Δ. του Ν. Κυκλάδων.

8. Η εξάρτηση του συστήματος συντεταγμένων έγινε από τα τριγωνομετρικά σημεία της Γ.Υ.Σ. :

Α/Α	ΚΩΔΙΚΟΣ	ΟΝΟΜΑΣΙΑ	ΣΥΝΤΕΤΑΓΜΕΝΟΣ		ΠΑΡΑΤΗΡΗΣΕΙΣ
			X	Y	
1	289	2	598520,32	4096651,88	ΒΑΘΡΟ
2	091	1	595547,92	4089133,69	ΒΑΘΡΟ Ε.Α.Χ
3	091	6	599588,11	4091694,58	ΒΑΘΡΟ
4	091	10	597519,36	4094665,27	ΒΑΘΡΟ

Ο ΠΡΟΕΔΡΟΣ

ΕΥΡΟΣ


ΤΑ ΜΕΛΗ

ΣΥΝΤΕΤΑΓΜΕΝΕΣ ΠΟΛΥΤΑΚΗΡΙΚΕΣ ΣΗΜΕΙΑ
(ΣΤΑΔΙΩΣ ΑΥΤΟΝΟΜΟΙ)
(ΕΓΓΛΑ '87)

α/α	X	Y
Σ	599220,871	4094816,977
Σ2	599167,978	4094654,296


ΔΕΚ


ΟΠΕ

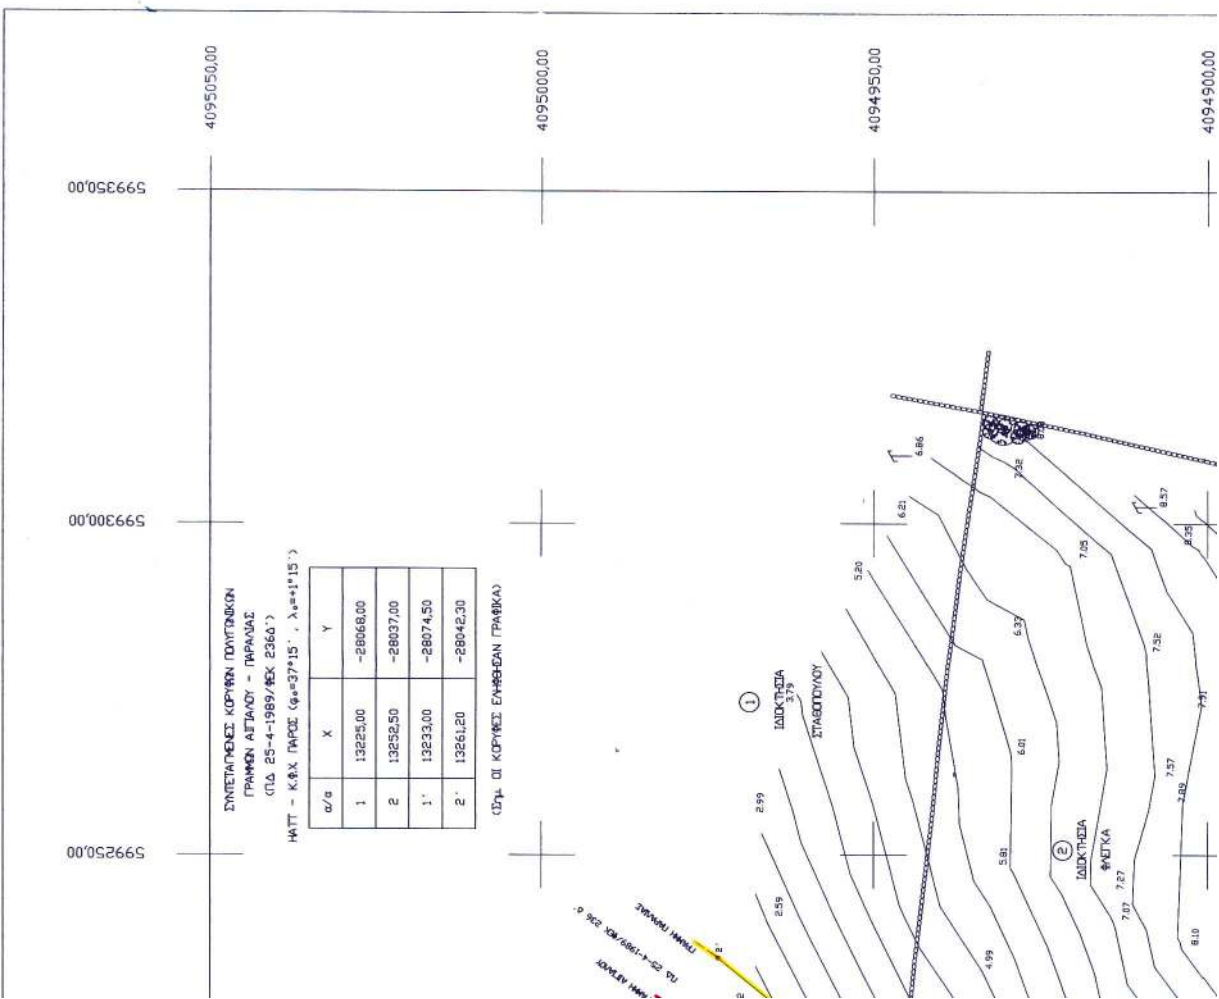

ΣΥΝΕΤΑΓΜΕΝΕΣ ΚΟΡΥΦΕΣ ΠΟΛΥΓΩΝΙΚΗΣ
ΓΡΑΜΜΗΣ ΠΑΡΑΛΙΑΣ
(ΕΓ.Γ.Α. 87)

α/α	X	Y
1*	599208,20	4094941,10
2*	599199,65	4094930,00
3*	599188,90	4094911,20
4*	599165,95	4094887,60
5*	599155,65	4094883,40
6*	599148,10	4094870,60
7*	599143,30	4094842,40
8*	599142,15	4094816,25
9*	599142,30	4094786,00
10*	599142,00	4094772,75
11*	599150,65	4094744,50
12*	599154,50	4094694,70
13*	599158,00	4094682,20
14*	599168,40	4094657,65
15*	599184,15	4094637,20
16*	599192,80	4094635,70
17*	599208,70	4094631,90
18*	599223,80	4094616,40
19*	599238,40	4094601,15
20*	599256,10	4094593,35
21*	599276,10	4094580,50
22*	599292,50	4094572,85
23*	599314,10	4094537,20

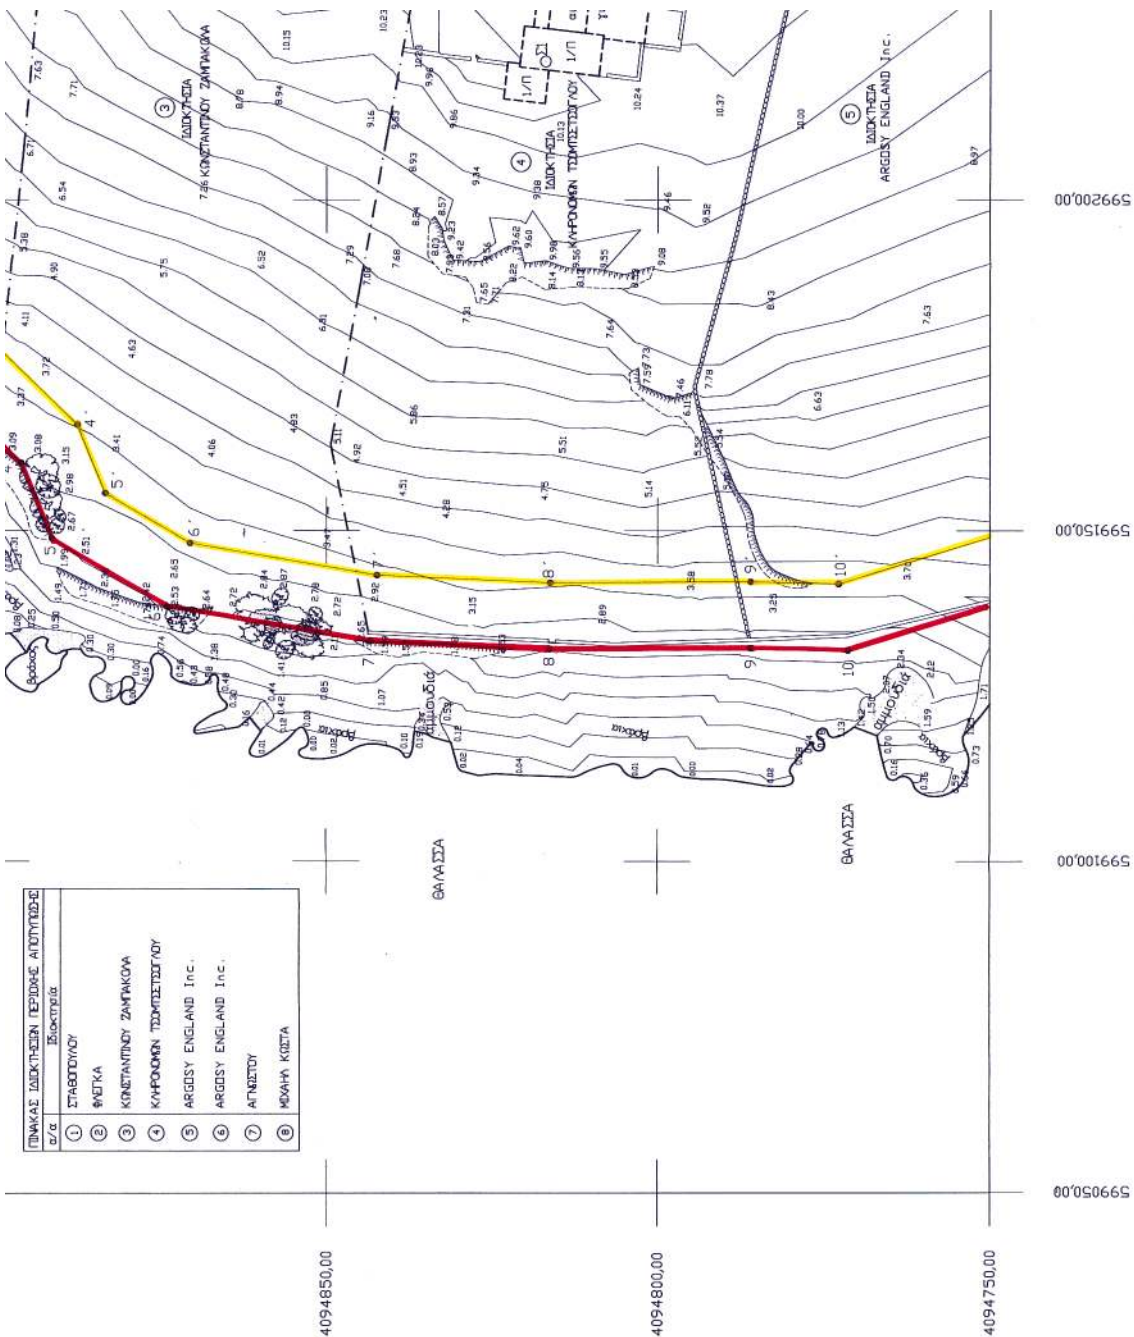


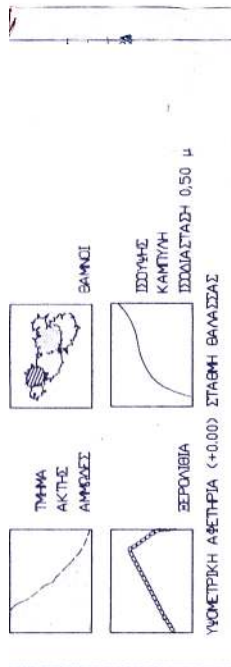

ΕΘΝΙΚΟ ΓΥΠΟΓΡΑΦΕΙΟ
Για τεχνικούς λόγους στο σχεδιαγράμμο
έγινε σμίκρυνση, κατά ποσοστό 44%

ΝΟΜΑΡΧΙΑ ΚΥΚΛΑΔΩΝ
ΚΤΗΜΑΤΙΚΗ ΥΠΗΡΕΣΙΑ ΔΗΜΟΣΙΟΥ
ΕΛΛΗΝΙΚΗ ΔΗΜΟΚΡΑΤΙΑ
ΕΝΔΙΑΜΕΣΗ ΔΙΕΥΘΥΝΣΗ
ΕΛΛΗΝΙΚΟ ΓΕΩΓΡΑΦΙΚΟ ΔΙΑΓΡΑΜΜΑ
ΓΙΑ ΤΕΧΝΙΚΟΥΣ ΛΟΓΟΥΣ ΣΤΟ ΣΥΝΕΡΓΗΜΑΤΙΚΟ
ΣΥΣΤΗΜΑ ΑΦΗΡΕΣΕΩΣ ΚΑΤΑ ΠΟΣΟΣΤΟ 1/25.000
ΚΑΘΟΣΤΙΣΜΟΥ ΓΡΑΜΜΩΝ ΑΙΤΑΛΟΥ ΚΑΙ ΠΑΡΑΛΙΣ
ΠΕΡΙΟΧΗ ΜΑΚΡΥΡΙΑ ΜΗΤΗΡ ΑΝΤΙΚΗΣ
ΔΗΜΟΥ ΠΑΡΟΥ
ΝΟΜΟΥ ΚΥΚΛΑΔΩΝ
ΕΝΔΙΑΜΕΣΗ ΔΙΕΥΘΥΝΣΗ
ΑΡΧΕΙΟΥ ΕΝΓΛΑΝΔ ΙΝC.

[illegible]

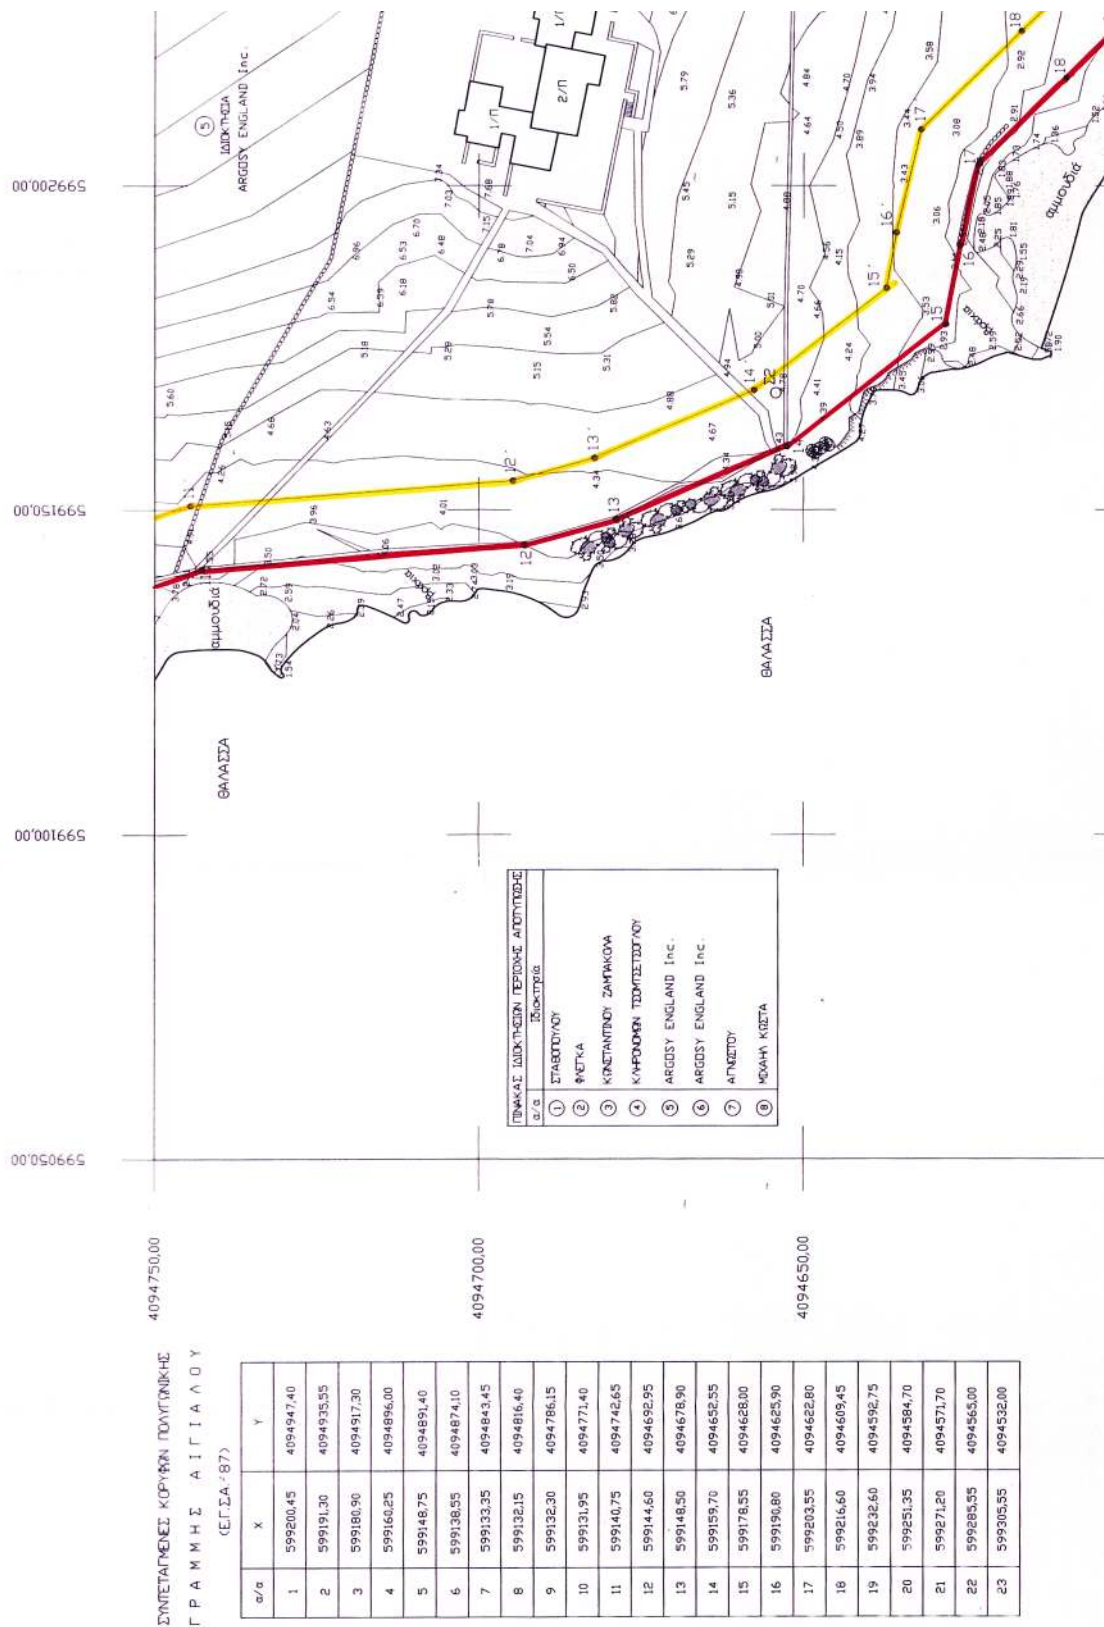

ΥΠΟΜΗΝΑ

ΕΠΙΤΡΟΠΗ ΚΑΘΟΡΙΣΜΟΥ ΟΡΙΩΝ ΔΙΑΓΡΑΦΩΝ - ΠΑΡΑΛΙΑΣ

1. Το τοπογραφικό αυτό διάγραμμα συνοδεύει την από 24/10/2002 έκθεση της κατά Νόμο επιτροπής.

2. ΠΟΛΥΓΩΝΙΚΗ ΓΡΑΜΜΗ ΔΙΑΓΡΑΦΩΝ :

3. ΠΟΛΥΓΩΝΙΚΗ ΓΡΑΜΜΗ ΠΑΡΑΛΙΑΣ :

4. Δεν διαπιστώθηκε διόρθωση της ακτής στη θέση αυτή.

5. ΔΕΝ ΕΧΕΙ γίνει περαιτέρω καθορισμός ορίων αιγιαλού στην περιοχή αυτή. ΕΧΕΙ γίνει όμως καθορισμός τους σε παράλληλη περιοχή όπως αυτό αποτυπώνεται στο διάγραμμα (ΠΙΝΑΚΙΔΑ ΠΔ) (ΠΔ 25-4-1989/ΦΕΚ 236 Δ' 2).

6. Ο Αιγιαλός βρίσκεται ΕΚΤΟΣ των ορίων των οικισμών της ν. Πάρου.

7. Το τοπογραφικό διάγραμμα έχει συνταχθεί από τον ιδιώτη Τοπογράφο Μηχανικό Παναγιώτη Μαλαματένιο και ελέγχθηκε για την ακρίβειά του από την ΒΙΚΤΩΡΙΑ ΛΕΜΠΤΕΣΗ Τοπογράφο Μηχανικό της Κ.Υ.Δ. του Ν. Κυκλάδων.

8. Η εξόφληση του συντάκτη του συντάχματος συνταχθέντων έγινε από τα τριγωνομετρικά σημεία της Γ.Υ.Σ. :

ΤΡΙΓΩΝΟΜΕΤΡΙΚΑ ΣΗΜΕΙΑ (ΕΓ.Σ.Α. '87)

Α/Α	ΚΩΔΙΚΟΣ	ΟΝΟΜΑΣΙΑ	ΣΥΝΤΕΤΑΓΜΕΝΕΣ		ΠΑΡΑΤΗΡΗΣΕΙΣ
			X	Y	
1	289	2	596520,32	4096651,88	ΒΑΘΡΟ
2	091	1	595547,92	4089133,69	ΒΑΘΡΟ Ε.Α.Χ.
3	091	6	599598,11	4091694,58	ΒΑΘΡΟ
4	091	10	597519,36	4094665,27	ΒΑΘΡΟ


Ο ΠΡΕΣΒΥΤΟΣ


Σύρος ΤΑ ΜΕΛΗ

ΔΕΗ

ΣΥΝΤΕΤΑΓΜΕΝΕΣ ΠΟΛΥΓΩΝΟΜΕΤΡΙΚΩΝ ΣΗΜΕΙΩΝ (ΣΤΑΣΕΙΣ ΑΠΟΤΥΠΩΣΕΩΣ) (ΕΓ.Σ.Α. '87)

α/α	X	Y
Σ	599220,871	4094816,977

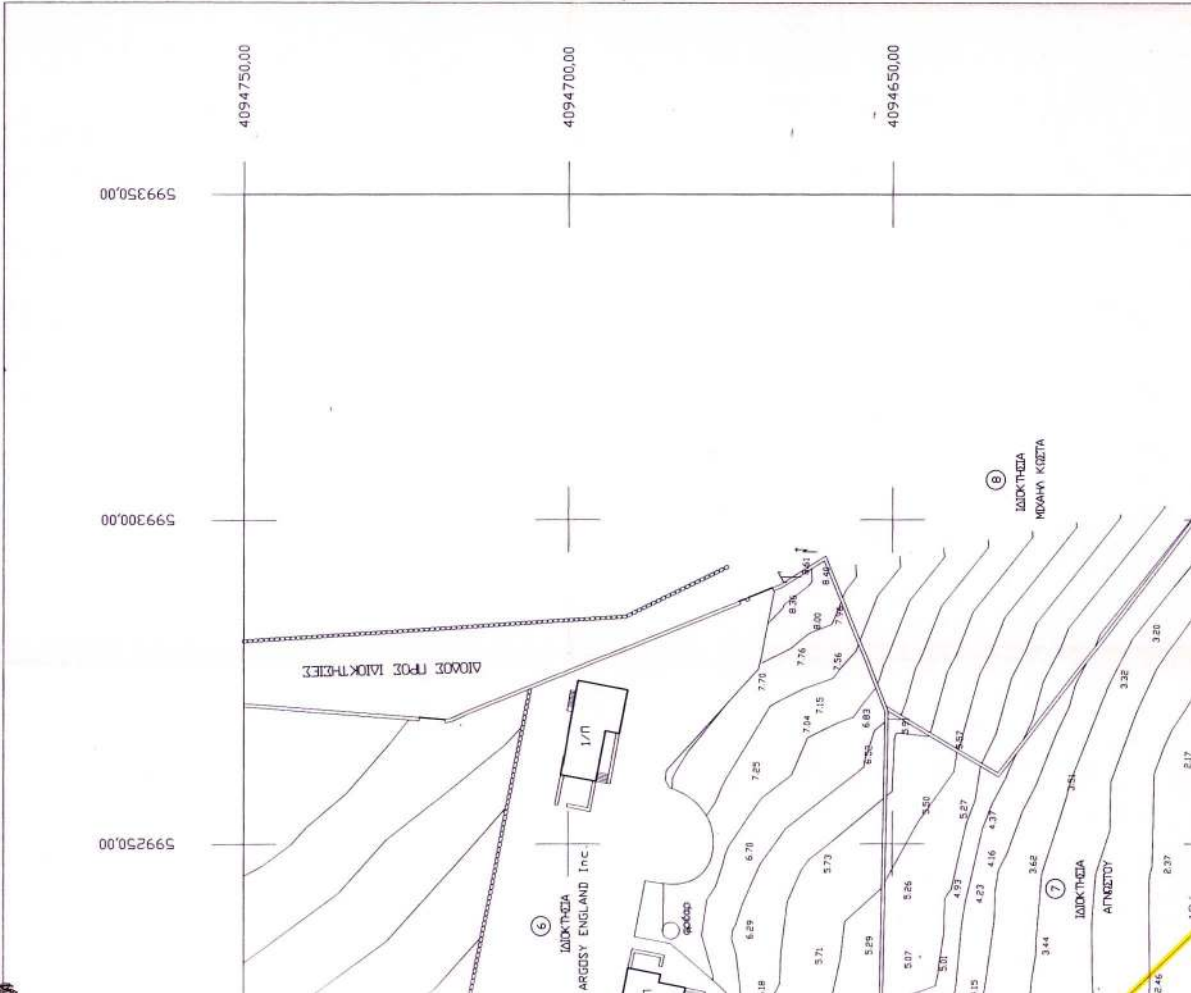

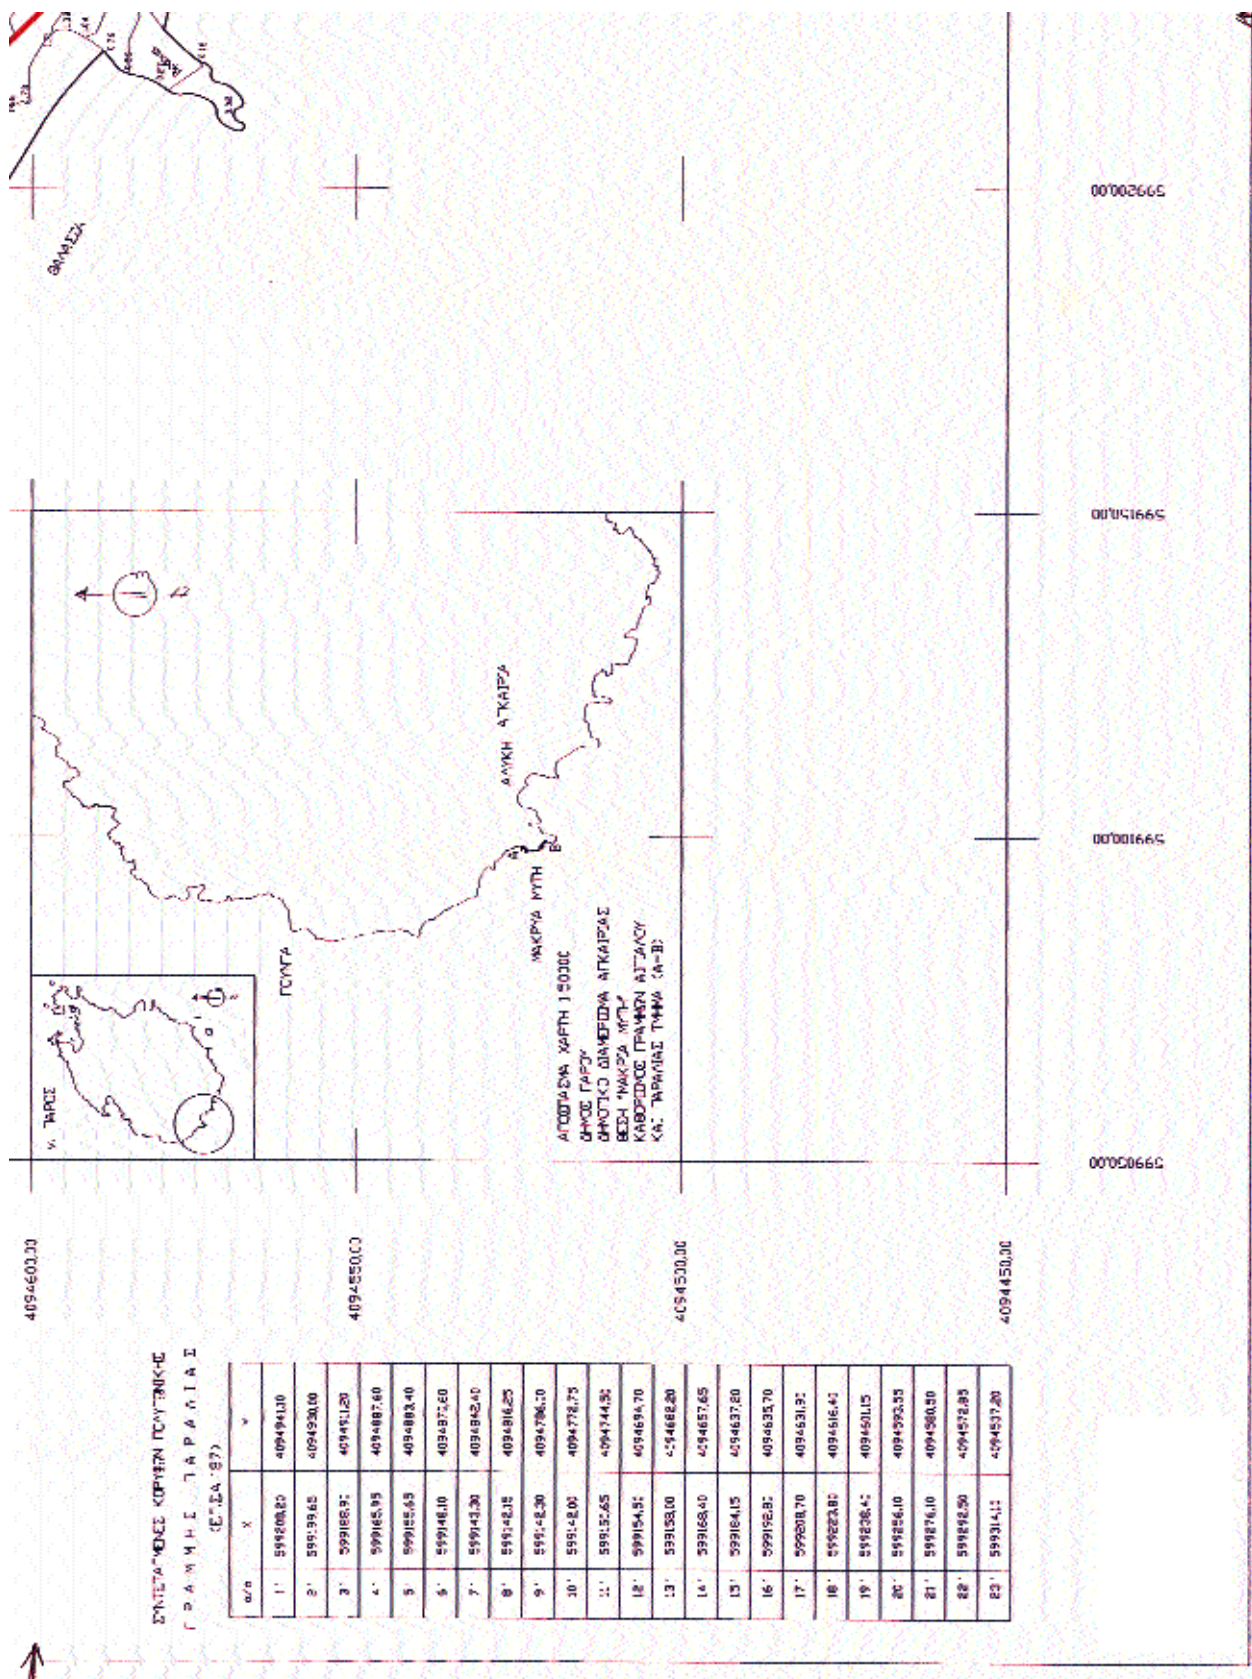

Αριθ. 1616

(2)

Κήρυξη ως αναδασωτέας δασικής έκτασης, εμβαδού 93,800 στρεμ. ιδιοκτησίας εγχωρίου περιουσίας Κυθήρων - Αντικυθήρων στη δασική θέση «Αγ. Αναστασία» ποταμού Δήμου Κυθήρων της Νομαρχίας Πειραιά.

Ο ΓΕΝΙΚΟΣ ΓΡΑΜΜΑΤΕΑΣ ΠΕΡΙΦΕΡΕΙΑΣ ΑΤΤΙΚΗΣ

Έχοντας υπόψη

1. Τις διατάξεις:

α) των άρθρων 24 παρ. 1 και 177 παρ. 3 του Συντάγματος της Χώρας

β) των άρθρων 200, 201, 203, 204 και 205 του Ν.Δ 86/1969 (ΦΕΚ 7 τ.Α/18.1.1969 «περί Δασικού Κώδικα»

γ) των άρθρων 37, 38, 39, 40, 41, 42, 43, 44 και 79 του Ν. 998/79 (ΦΕΚ 289 τ. Α'/29.12.1979) «περί προστασίας των δασών και των δασικών εν γένει εκτάσεων της Χώρας» καθώς και του άρθρου 70 παρ. 3, όπως συμπληρώθηκε με το άρθρο 12 παρ. 2 του Ν. 2040/92 (ΦΕΚ 70 τ.Α/23.4.98) «περί ρύθμισης θεμάτων Υπουργείου Γεωργίας κ.λ.π.»

δ) του Ν. 3200/1955 «περί διοικητικής αποκεντρώσεως» σε συνδυασμό με τις διατάξεις του Ν.Δ 532/1970 (ΦΕΚ 103τ.Α'/1970 «περί συμπληρώσεως των διατάξεων διοικητικής αποκεντρώσεως» σε συνδυασμό με τις διατάξεις του Β.Δ. 709/5.11.1970 (ΦΕΚ 235 Τ.Α'/1970) «περί καθαρισμού των διατηρουμένων αρμοδιοτήτων κ.λ.π.»

ε) των άρθρων 4 παρ. 6 και 6 παρ. 7 του Ν. 2240/94 (ΦΕΚ 153 Τ.Α'/1994) και των άρθρων 14 παρ. 1, 2 και 15 του Ν. 2399/96 (ΦΕΚ 90 τ.Α'/1996)

στ) του άρθρου 7 του Ν. 2503/97 (ΦΕΚ 107 τ.Α'/30.5.97) «περί Διοίκησης, οργάνωσης, στελέχωσης της Περιφέρειας κ.λ.π.»

ζ) των άρθρων 1 παρ. 2, 2 παρ. 7 και 3 παρ. 4 του Ν. 2647/98 (ΦΕΚ 237 τ.Α'/22.10.98) «περί μεταβίβασης αρμοδιοτήτων στις Περιφέρειες».

2. Τις εξής διαταγές του Υπουργείου Γεωργίας.

α) 160417/1180/9.7.80,

β) 182447/3049/24.9.80

γ) 141823/24.2.83,

δ) 80300/4928/5.8.91.

3. Την 86/7.9.1997 απόφασή μας «περί μεταβίβασης στους Δ/ντές Δασών της Περιφέρειας, της εξουσίας να υπογράφουν με εντολή μας κλπ».

4. Την 8849 π.ε/18.3.2003 πρόταση του αρμοδίου Δασαρχείου Πειραιά σχετικά με την κήρυξη ως αναδασωτέας της κατωτέρω δασικής έκτασης εμβαδού 93,800 στρεμ. που καταστράφηκε από πυρκαγιά την 16.6.2002 στη δασική θέση «Αγία Αναστασία» και κατέστρεψε την δασική βλάστηση από σχίνα, ασπαλάθους, κουμαριές, αγριοκοριτσιές και φρύγανα.

5. Την εκ του Συντάγματος υποχρέωση για την επανεγκατάσταση της δασικής βλάστησης που καταστράφηκε από πυρκαγιά και η οποία θα αποκατασταθεί με φυσική αναγέννηση ή με πρόγραμμα τεχνητής αναδάσωσης, σύμφωνα με τις εκάστοτε ισχύουσες διατάξεις, αποφασίζουμε:

Κηρύσσουμε ως αναδασωτέα, με σκοπό την προστασία για την επανεγκατάσταση της δασικής βλάστησης, που καταστράφηκε από πυρκαγιά δασική έκταση εμβαδού 93,800 στρεμ. (ενενήντα τριών στρεμ. και οκτακοσίων χιλιοστών του στρεμ.).

Η έκταση αυτή, που βρίσκεται στην θέση «Αγία Αναστασία» του Δήμου Κυθήρων, νήσου Κυθήρων του Νομού Πειραιά και καλυπτόταν από δασική βλάστηση, της διάπλασης των αείφυλλων πλατύφυλλων ήτοι σχίνα, κουμαριές, αγριοκοριτσιές, ασπαλάθους και από είδη φρύγανων.

Στο από 21.9.2002 διάγραμμα με κλίμακα 1:5000 το οποίο αποτελεί αναπόσπαστο μέρος της απόφασης αυτής, η εν λόγω έκταση φαίνεται με τα στοιχεία Τμήμα Α' (β, γ, δ, ε, ζ, η, θ, λ', λ, μ, ν, ξ, ο, ο', τ, υ, φ, β), Τμήμα Β' (ο, π, ρ, σ, σ', ο', ο), Τμήμα Γ' (θ, θ', ι, ι', θ''', θ'', θ). Τα τμήματα Ι και ΙΙ με στοιχεία ο, ο, τ, σ, σ' ο', ο και θ'', θ''', ι', κ, λ, λ', θ'', αντίστοιχα εμβαδού 17 στρεμ. και 11,700 στρεμ. εξαιρούνται ως αγροί και με όρια και των τριών τμημάτων ως ενιαίας έκτασης:

Ανατολικά: Επαρχιακός δρόμος.

Δυτικά: Αγροτικές και δασικές εκτάσεις.

Βόρεια: Αγροτικές και δασικές εκτάσεις.

Νότια: Αγροτικές και δασικές εκτάσεις.

Η απόφαση αυτή να δημοσιευθεί στην Εφημερίδα της Κυβερνήσεως.

Πειραιάς, 16 Μαΐου 2003

Ο Γενικός Γραμματέας Περιφέρειας
ΜΙΧΑΗΛΣ ΚΥΡΙΑΚΙΔΗΣ

