



ΕΦΗΜΕΡΙΣ ΤΗΣ ΚΥΒΕΡΝΗΣΕΩΣ

ΤΗΣ ΕΛΛΗΝΙΚΗΣ ΔΗΜΟΚΡΑΤΙΑΣ

ΤΕΥΧΟΣ ΤΕΤΑΡΤΟ

Αρ. Φύλλου 519

22 Δεκεμβρίου 2011

ΠΕΡΙΕΧΟΜΕΝΑ

ΑΠΟΦΑΣΕΙΣ

- Επικύρωση καθορισμού οριογραμμών τμήματος ρέματος στην θέση «Αγία Τριάδα» σε εκτός του οικισμού «Παραλία» περιοχή του Τ.Δ. Κυπαρισσίου του Δήμου Μονεμβασίας του Νομού Λακωνίας..... 1
- Επικύρωση καθορισμού οριογραμμών τμήματος ρέματος δυτικά της ιδιοκτησίας Αδαμόπουλου Γεωργίου στην θέση «Μπούτσι» επί της Επαρχιακής Οδού Λουτρακίου - Περαχώρας του Δήμου Λουτρακίου - Περαχώρας του Νομού Κορινθίας..... 2

ΑΠΟΦΑΣΕΙΣ

Αριθμ. 1350

Επικύρωση καθορισμού οριογραμμών τμήματος ρέματος στην θέση «Αγία Τριάδα» σε εκτός του οικισμού «Παραλία» περιοχή του Τ.Δ. Κυπαρισσίου του Δήμου Μονεμβασίας του Νομού Λακωνίας.

Ο ΓΕΝΙΚΟΣ ΓΡΑΜΜΑΤΕΑΣ
ΑΠΟΚΕΝΤΡΩΜΕΝΗΣ ΔΙΟΙΚΗΣΗΣ ΠΕΛΟΠΟΝΝΗΣΟΥ,
ΔΥΤΙΚΗΣ ΕΛΛΑΔΑΣ ΚΑΙ ΙΟΝΙΟΥ

Έχοντας υπόψη τις ακόλουθες διατάξεις και λοιπά έγγραφα:

1. Τις διατάξεις των άρθρων 5, 6 και 8 του Ν.3200/1955 «Περί Διοικητικής Αποκέντρωσης».

2. Τις διατάξεις του Ν.2853/16-7-1922 «Περί υδραυλικών εν γένει έργων και αστυνομεύσεως των Δημοσίων Υδάτων», όπως αυτές τροποποιήθηκαν με τις αντίστοιχες του Ν.Δ. 10/29.12.1923 και κωδικοποιήθηκαν από τις διατάξεις του Π.Δ.18/21.3.1924. (ΦΕΚ 61^Α).

3. Τις διατάξεις της υπ' αριθμ. 3046/304/03-02-89 απόφασης του Αναπληρωτή Υπουργού Περιβάλλοντος Χωροταξίας και Δημοσίων Έργων : «Κτιριοδομικός Κανονισμός» και ειδικότερα τις διατάξεις του άρθρου 6 αυτού σχετικά με τη δόμηση κοντά σε ρέματα, όπως ισχύει σήμερα.

4. Τις διατάξεις του Ν.3010/2002 (Α' 91): «Εναρμόνιση του Ν.1650/1986 με τις οδηγίες 97/11 ΕΕ και 96/61 ΕΕ» και ειδικότερα τις διατάξεις του άρθρου 5 αυτού: «Διαδικασία Οριοθέτησης και ρυθμίσεις θεμάτων για τα υδατορέματα».

5. Τις οικίες διατάξεις του Ν.2508/1997 (ΦΕΚ 124Α/13.6.1997): «Βιώσιμη Οικιστική Ανάπτυξη των πόλεων και οικισμών της χώρας και άλλες διατάξεις».

6. Τις οικίες διατάξεις του Ν.2690/1999 (ΦΕΚ 45Α/1999): «Κύρωση Κώδικα Διοικητικής Διαδικασίας και άλλες διατάξεις».

7. Τα οριζόμενα στην υπ' αριθμ. 19664/20.12.2001 απόφαση του Γενικού Γραμματέα Περιφέρειας Πελοποννήσου «περί Αρμοδιότητας Κρατικού Οργάνου».

8. Τις διατάξεις του Ν.3852/2010 «Νέα Αρχιτεκτονική της Αυτοδιοίκησης και της Αποκεντρωμένης Διοίκησης - Πρόγραμμα Καλλικράτης (ΦΕΚ 87/Α/2010).

9. Τις διατάξεις του Π.Δ. 139/2010 «Οργανισμός της Αποκεντρωμένης Διοίκησης Πελ/σου, Δυτικής Ελλάδας και Ιονίου (ΦΕΚ 232Α/2010).

10. Την υπ' αριθμ. ΓΓ 15649/1522/1-3-2011 «Μεταβίβαση δικαιώματος υπογραφής «Με εντολή Γενικού Γραμματέα» στον προϊστάμενο της Γενικής Δ/σης και στους προϊσταμένους των Υπηρεσιών της Γενικής Δ/σης Χωροταξικής και Περιβαλλοντικής Πολιτικής της Αποκεντρωμένης Διοίκησης Πελοποννήσου, Δυτικής Ελλάδας και Ιονίου».

11. Την Τεχνική Έκθεση και το τοπογραφικό και υψομετρικό διάγραμμα κλίμακας 1 : 200, καθορισμού οριογραμμών τμήματος ρέματος στην θέση «Αγία Τριάδα» σε εκτός του οικισμού «Παραλία» περιοχή του Τ.Δ. Κυπαρισσίου του Δήμου Μονεμβασίας του Νομού Λακωνίας, το οποίο συντάχθηκε τον του Σεπτέμβριο του 2010 από τον Αγρονόμο Τοπογράφο Μηχανικό Γιαξόγλου και ελέγχθηκε και θεωρήθηκε στις 11/10/2010 από την Δ/ση Τεχνικών Υπηρεσιών της Νομαρχιακής Αυτοδιοίκησης Λακωνίας

12. Την σύμφωνη γνώμη του Δημοτικού Συμβουλίου του Δήμου Ζάρακα όπως διατυπώθηκε στην υπ' αριθμ. 115/2010 απόφαση του.

13. Την με αριθμό 4444/10/14-4-2011 γνωμοδότηση - εισηγήση της Δ/σης Τεχνικών Έργων της Περιφερειακής Ενότητας Λακωνίας της Περιφέρειας Πελοποννήσου, σχετικά με τον καθορισμό οριογραμμών τμήματος ρέματος στην θέση «Αγία Τριάδα» σε εκτός του οικισμού «Παραλία» περιοχή του Τ.Δ. Κυπαρισσίου του Δήμου Μονεμβασίας του Νομού Λακωνίας, αποφασίζουμε:

Την επικύρωση των οριογραμμών τμήματος ρέματος στην θέση «Αγία Τριάδα» σε εκτός του οικισμού «Παραλία» περιοχή του Τ.Δ. Κυπαρισσίου του Δήμου

Μονεμβασίας του Νομού Λακωνίας, οριζομένων με τα σημεία B1, B2, B3, B4, B5, B6, B7, B8 για την αριστερή οριογραμμή (Δυτική) και A1, A2, A3, A4, A5, A6, A7, A8 για την δεξιά οριογραμμή (Ανατολική), όπως φαίνεται στο τοπογραφικό και υψομετρικό διάγραμμα κλίμακας 1 : 200 το οποίο συντάχθηκε από τον Αγρονόμο Τοπογράφο Μηχανικό Γιαξόγλου Ιωάννη σύμφωνα με την Τεχνική Έκθεση που το συνόδευε, ελέγχθηκε και θεωρήθηκε στις 11/10/2010 από την Δ/νση Τεχνικών Υπηρεσιών της Νομαρχιακής Αυτοδιοίκησης Λακωνίας.

Η απόφαση αυτή μαζί με το συνημμένο τοπογραφικό και υψομετρικό διάγραμμα καθορισμού των οριογραμμών να δημοσιευθεί στην Εφημερίδα της Κυβερνήσεως.

Τρίπολη, 26 Αυγούστου 2011

Με εντολή

Γενικού Γραμματέα Αποκεντρωμένης Διοίκησης

Ο Γενικός Διευθυντής

Χωροταξικής και Περιβαλλοντικής Πολιτικής

ΔΙΟΝΥΣΙΟΣ ΠΑΝΑΓΙΩΤΟΠΟΥΛΟΣ


ΣΥΝΙΝΕΣ ΚΟΡΥΦΩΝ ΠΡΟΤΕΙΝΟΜΕΝΩΝ ΟΡΙΟΓΡΑΜΜΑΝΩΝ ΡΕΜΑΤΟΣ					
Κορυφές	X	Y	Κορυφές	X	Y
A1	410249.887	4091696.433	B1	410246.027	4091691.289
A2	410251.920	4091691.205	B2	410252.768	4091675.693
A3	410254.825	4091679.054	B3	410255.444	4091650.052
A4	410258.938	4091658.923	B4	410256.179	4091633.792
A5	410259.568	4091636.150	B5	410257.283	4091623.239
A6	410262.759	4091622.978	B6	410260.555	4091619.838
A7	410265.548	4091608.459	B7	410259.761	4091608.275
A8	410266.529	4091599.514	B8	410261.764	4091599.274

Συνίνες (ΕΓΣΑΒ7) κορυφών γραμμών πλημύρας					
Ασπαστή γραμμή πλημύρας			Διεύθ. γραμμή πλημύρας		
ΔΤΜ	Τετραμύνη	Τετραμύνη	ΔΤΜ	Τετραμύνη	Τετραμύνη
ΔΤΠ-D16	410245.87	4091692.74	ΔΤΠ-D16	410248.89	4091693.93
ΔΤΠ-D15	410248.77	4091685.79	ΔΤΠ-D15	410251.25	4091686.75
ΔΤΠ-D14	410251.47	4091680.29	ΔΤΠ-D14	410253.19	4091680.84
ΔΤΠ-D13	410253.87	4091672.89	ΔΤΠ-D13	410255.05	4091673.09
ΔΤΠ-D12	410254.00	4091667.31	ΔΤΠ-D12	410255.71	4091667.57
ΔΤΠ-D11	410256.57	4091656.75	ΔΤΠ-D11	410258.49	4091656.83
ΔΤΠ-D10	410256.05	4091652.07	ΔΤΠ-D10	410257.80	4091651.97
ΔΤΠ-D9	410256.51	4091645.91	ΔΤΠ-D9	410258.06	4091646.03
ΔΤΠ-D8	410256.78	4091642.51	ΔΤΠ-D8	410257.67	4091642.62
ΔΤΠ-D7	410256.96	4091633.52	ΔΤΠ-D7	410259.28	4091633.82
ΔΤΠ-D6	410258.07	4091631.42	ΔΤΠ-D6	410259.45	4091631.56
ΔΤΠ-D5	410258.66	4091625.19	ΔΤΠ-D5	410260.79	4091625.64
ΔΤΠ-D4	410261.05	4091619.62	ΔΤΠ-D4	410262.32	4091619.84
ΔΤΠ-D3	410260.98	4091614.91	ΔΤΠ-D3	410262.32	4091614.99
ΔΤΠ-D2	410260.79	4091607.95	ΔΤΠ-D2	410263.33	4091608.29
ΔΤΠ-D1	410262.84	4091599.26	ΔΤΠ-D1	410264.56	4091599.41

ΕΘΝΙΚΟ ΤΥΠΟΓΡΑΦΕΙΟ

Για τεχνικούς λόγους στο σχεδιάγραμμα,
έγινε σμίκρυνση, κατά ποσοστό **40%**

ΕΝΤΟΠΙΣΜΟΣ ΠΡΟΤΕΙΝΟΜΕΝΩΝ ΟΡΙΟΓΡΑΜΜΩΝ ΣΕ ΧΑΡΤΗ ΓΥΣ ΚΛ. 1/5000 (Κωδικός 7357-4)

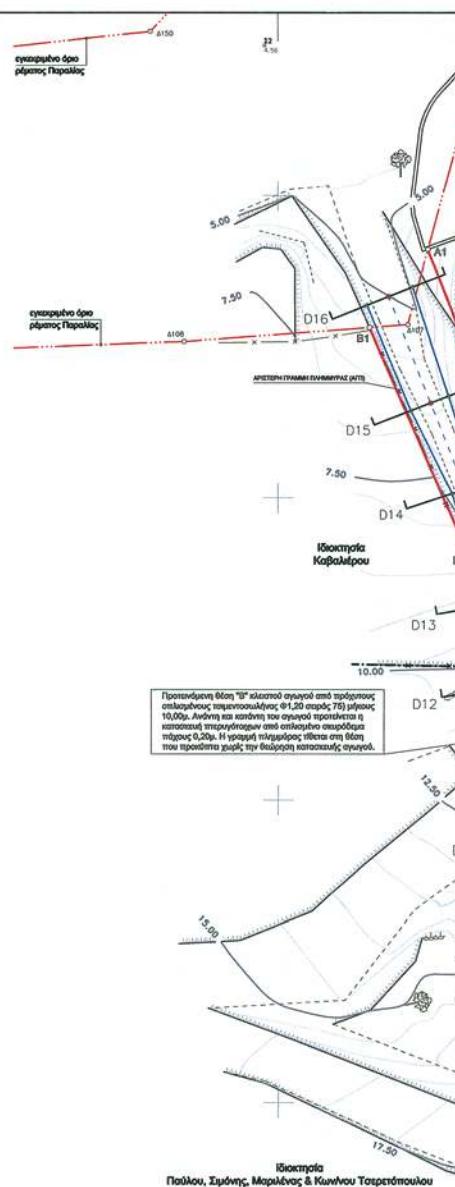

Νίκα

Αριθμ. 908

(2)

Επικύρωση καθορισμού οριογραμμών τμήματος ρέματος δυτικά της ιδιοκτησίας Αδαμόπουλου Γεωργίου στην θέση «Μπούτσι» επί της Επαρχιακής Οδού Λουτρακίου - Περαιχώρας του Δήμου Λουτρακίου - Περαιχώρας του Νομού Κορινθίας.

**Ο ΓΕΝΙΚΟΣ ΓΡΑΜΜΑΤΕΑΣ
ΑΠΟΚΕΝΤΡΩΜΕΝΗΣ ΔΙΟΙΚΗΣΗΣ ΠΕΛΟΠΟΝΝΗΣΟΥ,
ΔΥΤΙΚΗΣ ΕΛΛΑΔΑΣ ΚΑΙ ΙΟΝΙΟΥ**

Έχοντας υπόψη τις ακόλουθες διατάξεις και λοιπά έγγραφα:

1. Τις διατάξεις των άρθρων 5, 6 και 8 του Ν.3200/1955 «Περί Διοικητικής Αποκέντρωσης».

2. Τις διατάξεις του Ν.2853/16-7-1922 «Περί υδραυλικών εν γένει έργων και αστυνομεύσεως των Δημοσίων Υδάτων», όπως αυτές τροποποιήθηκαν με τις αντίστοιχες του Ν.Δ. 10/29.12.1923 και κωδικοποιήθηκαν από τις διατάξεις του Π.Δ.18/21.3.1924.(ΦΕΚ 61Α)

3. Τις διατάξεις της υπ' αριθμ 3046/304/03-02-89 απόφασης του Αναπληρωτή Υπουργού Περιβάλλοντος Χωροταξίας και Δημοσίων Έργων: «Κτιριοδομικός Κανονισμός» και ειδικότερα τις διατάξεις του άρθρου 6 αυτού σχετικά με τη δόμηση κοντά σε ρέματα, όπως ισχύει σήμερα.

4. Τις διατάξεις του Ν.3010/2002 (Α' 91): «Εναρμόνιση του Ν.1650/1986 με τις οδηγίες 97/11 ΕΕ και 96/61 ΕΕ» και ειδικότερα τις διατάξεις του άρθρου 5 αυτού: «Διαδικασία Οριοθέτησης και ρυθμίσεις θεμάτων για τα υδατορέματα».

5. Τις οικίες διατάξεις του Ν.2508/1997 (ΦΕΚ 124Α/13.6.1997): «Βιώσιμη Οικιστική Ανάπτυξη των πόλεων και οικισμών της χώρας και άλλες διατάξεις».

6. Τις οικίες διατάξεις του Ν.2690/1999 (ΦΕΚ 45Α/1999): «Κύρωση Κώδικα Διοικητικής Διαδικασίας και άλλες διατάξεις».

7. Τα οριζόμενα στην υπ' αριθμ. 19664/20.12.2001 απόφαση του Γενικού Γραμματέα Περιφέρειας Πελοποννήσου «περί Αρμοδιότητας Κρατικού Οργάνου».

8. Τις διατάξεις του Ν.3852/2010 «Νέα Αρχιτεκτονική της Αυτοδιοίκησης και της Αποκεντρωμένης Διοίκησης - Πρόγραμμα Καλλικράτης (ΦΕΚ 87/Α/2010).

9. Τις διατάξεις του Π.Δ. 139/2010 «Οργανισμός της Αποκεντρωμένης Διοίκησης Πελάσου, Δυτικής Ελλάδας και Ιονίου (ΦΕΚ 232Α/2010).

10. Την υπ' αριθμ. ΓΓ 15649/1522/1-3-2011 «Μεταβίβαση δικαιώματος υπογραφής «Με εντολή Γενικού Γραμματέα» στον προϊστάμενο της Γενικής Δ/σης και στους

προϊσταμένους των Υπηρεσιών της Γενικής Δ/σης Χωροταξικής και Περιβαλλοντικής Πολιτικής της Αποκεντρωμένης Διοίκησης Πελοποννήσου, Δυτικής Ελλάδος και Ιονίου».

11. Την Τεχνική Έκθεση και το τοπογραφικό και υψομετρικό διάγραμμα κλίμακας 1 : 200, καθορισμού οριογραμμών τμήματος ρέματος δυτικά της ιδιοκτησίας Αδαμόπουλου Γεωργίου στην θέση «Μπούτσι» επί της Επαρχιακής Οδού Λουτρακίου - Περαιχώρας του Δήμου Λουτρακίου - Περαιχώρας του Νομού Κορινθίας, το οποίο συντάχθηκε τον του Οκτώβριο του 2010 από τον Πολιτικό Μηχανικό Ρούσση Ιωάννη και ελέγχθηκε και θεωρήθηκε στις 31/12/2010 από την Δ/ση Τεχνικών Υπηρεσιών της Νομαρχιακής Αυτοδιοίκησης Κορινθίας.

12. Την σύμφωνη γνώμη του Δημοτικού Συμβουλίου του Δήμου Λουτρακίου - Περαιχώρας όπως διατυπώθηκε στην υπ' αριθμ. 308/2010 απόφαση του.

13. Την με αριθμό 5770/31-12-2010 απόφαση της Δ/σης Τεχνικών Υπηρεσιών της Νομαρχιακής Αυτοδιοίκησης Κορινθίας, σχετικά με τον καθορισμό οριογραμμών τμήματος ρέματος δυτικά της ιδιοκτησίας Αδαμόπουλου Γεωργίου στην θέση «Μπούτσι» επί της Επαρχιακής Οδού Λουτρακίου - Περαιχώρας του Δήμου Λουτρακίου - Περαιχώρας του Νομού Κορινθίας, αποφασίζουμε:

Την επικύρωση των οριογραμμών τμήματος ρέματος δυτικά της ιδιοκτησίας Αδαμόπουλου Γεωργίου στην θέση «Μπούτσι» επί της Επαρχιακής Οδού Λουτρακίου - Περαιχώρας του Δήμου Λουτρακίου - Περαιχώρας του Νομού Κορινθίας, οριζομένων με τα σημεία 1-8 (Δεξιά) έως και 9-16 (Αριστερά), όπως φαίνεται στο τοπογραφικό και υψομετρικό διάγραμμα κλίμακας 1 : 200 το οποίο συντάχθηκε από τον Πολιτικό Μηχανικό Ρούσση Ιωάννη σύμφωνα με την Τεχνική Έκθεση που το συνόδευε, ελέγχθηκε και θεωρήθηκε στις 31/12/2010 από την Δ/ση Τεχνικών Υπηρεσιών της Νομαρχιακής Αυτοδιοίκησης Κορινθίας.

Η απόφαση αυτή μαζί με το συνημμένο τοπογραφικό και υψομετρικό διάγραμμα καθορισμού των οριογραμμών να δημοσιευθεί στην Εφημερίδα της Κυβερνήσεως.

Τρίπολη, 26 Αυγούστου 2011

Με εντολή

Γενικού Γραμματέα Αποκεντρωμένης Διοίκησης
Ο Γενικός Διευθυντής
Χωροταξικής και Περιβαλλοντικής Πολιτικής
ΔΙΟΝΥΣΙΟΣ ΠΑΝΑΓΙΩΤΟΠΟΥΛΟΣ


ΕΘΝΙΚΟ ΤΥΠΟΓΡΑΦΕΙΟ
Για τεχνικούς λόγους στο σχεδιάγραμμα,
έγινε σμίκρυνση, κατά ποσοστό **34%**

ΣΥΝΤΕΤΑΓΜΕΝΕΣ ΚΟΡΥΦΩΝ ΟΡΙΟΘΕΤΗΣΗΣ (ΕΓΣΑ '87)		
ΚΟΡΥΦΗ	X	Y
1	406587.594	4206498.110
2	406582.512	4206481.283
3	406580.960	4206476.861
4	406584.169	4206469.929
5	406580.500	4206461.785
6	406581.015	4206450.640
7	406581.043	4206436.622
8	406585.513	4206429.192
9	406593.411	4206498.087
10	406591.322	4206479.616
11	406586.280	4206475.461
12	406588.572	4206471.413
13	406582.695	4206460.744
14	406583.314	4206450.954
15	406583.800	4206436.609
16	406588.516	4206429.281

ΣΥΝΤΕΤΑΓΜΕΝΕΣ ΚΟΡΥΦΩΝ ΓΕΩΤΕΜΑΧΙΟΥ (ΕΓΣΑ '87)			
ΚΟΡΥΦΗ	X	Y	ΜΗΚΟΣ ΠΛΕΥΡΑΣ
A	406580.80	4206429.71	4.84
B	406581.80	4206434.43	1.92
Γ	406582.20	4206436.33	25.02
Δ	406581.26	4206461.33	9.15
E	406585.37	4206469.51	5.44
Z	406584.77	4206474.92	9.18
H	406591.58	4206481.08	8.54
Θ	406597.42	4206487.31	8.49
I	406603.19	4206493.54	11.09
K	406611.05	4206501.37	6.00
Λ	406614.46	4206496.43	10.69
M	406621.69	4206488.56	4.62
N	406624.69	4206485.04	2.89
Ξ	406623.86	4206482.27	28.01
O	406615.79	4206455.43	11.35
Π	406612.87	4206444.48	15.78
P	406608.38	4206429.35	0.98
Σ	406608.13	4206428.40	13.68
T	406594.46	4206429.02	6.44
Υ	406583.03	4206429.29	7.24
A	406580.80	4206429.71	

Ο κάτωθι υπογεγραμμένος Αξιωματικός Γρόγγρος, ιδιοκτήτης του γεωτεμαχίου υπό τα στοιχεία (Α-Β-Γ-Δ-Ε-Ζ-Η-Θ-Α-Κ-Λ-Μ-Ν-Ξ-Ο-Π-Ρ-Σ-Τ-Υ-Α), δηλώνει ότι συμφωνεί με την παρούσα μελέτη οριοθέτησης - διαμόρφωσης του υδατοεργείου, το οποίο διαχέεται δικτά της ιδιοκτησίας μου.

Ο ΔΗΛΩΝ

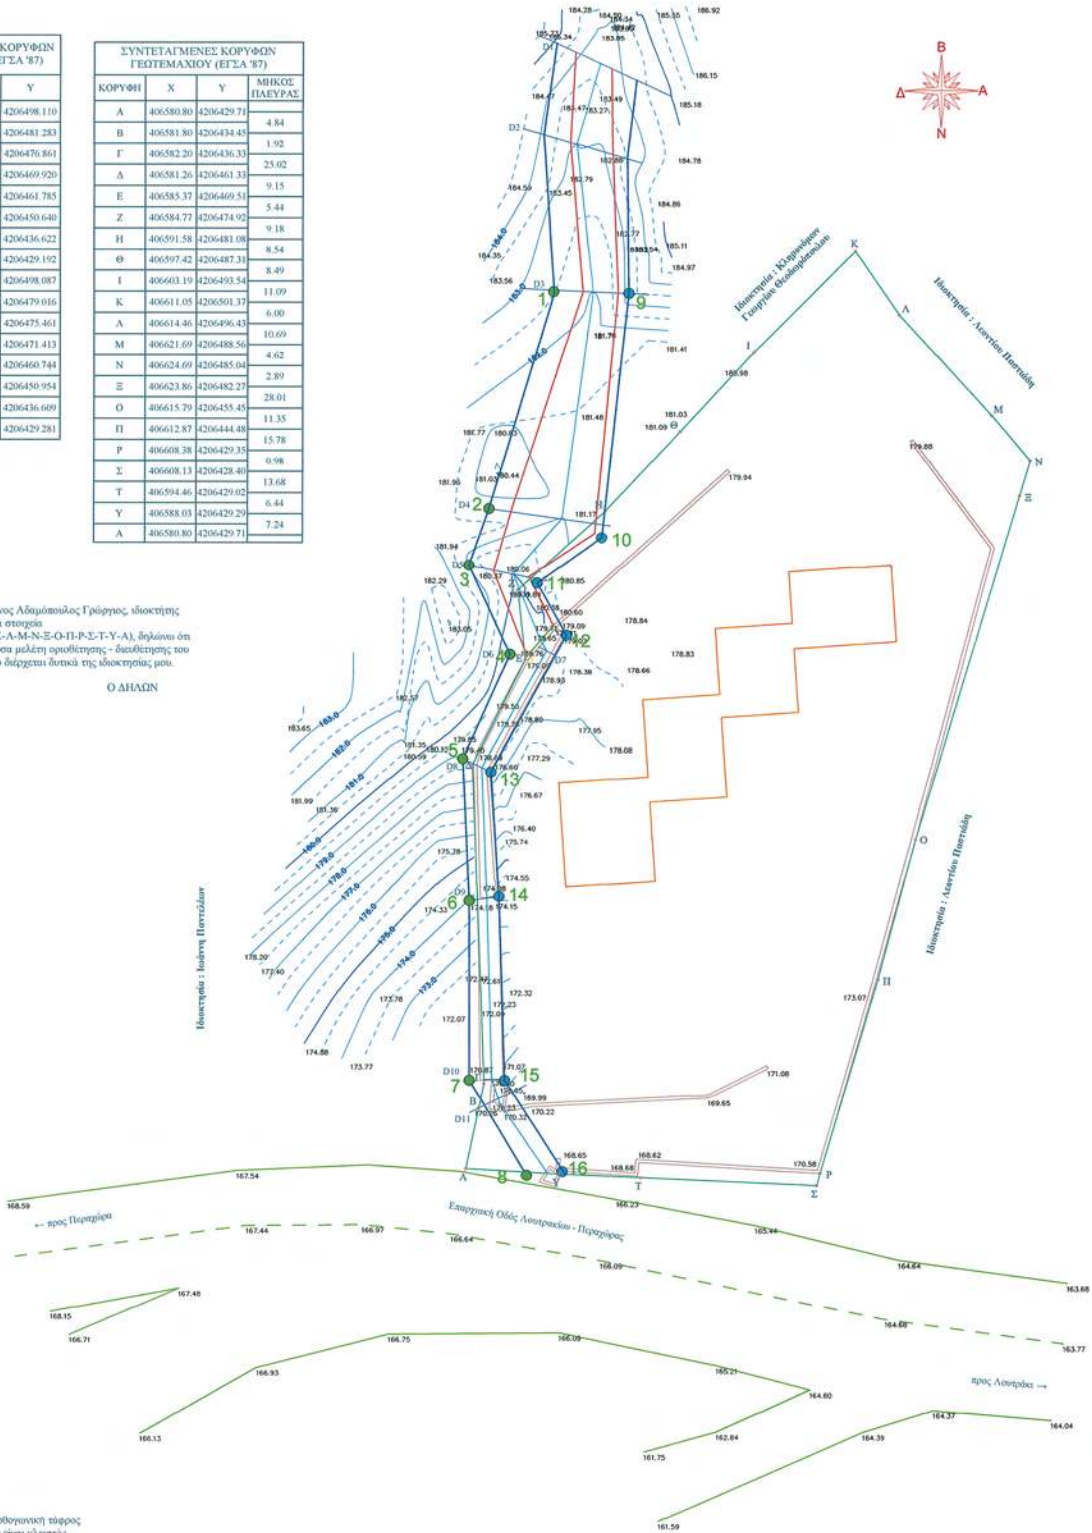

Σημείωση
Από D6 - D9 ανοικτή ορθογωνική τάφρος
Από D9 - D10 ο αγωγός είναι κλειστός
Από D11 - φημενική τάφρο ορθογωνικής οροφής Φ600 (0.60 m)

ΑΠΟΣΠΑΣΜΑ ΧΑΡΤΗΣ Γ.Υ.Σ. 6347/7 ΚΑΙΜΑΚΑ 1:5000

Υπόμνημα

- Γραμμή Οριοθέτησης
- Γραμμή Περίμετρου
- Βασική Γραμμή
- Κτίσμα
- Όριο ιδιοκτησίας
- Διατομή
- Δρόμος
- Τοιχίο

ΙΩΑΝΝΗΣ Ν. ΡΟΥΣΣΗΣ
ΠΟΛΙΤΙΚΟΣ ΜΗΧΑΝΙΚΟΣ Ε.Μ.Π.

Το παρόν συνοδεύει την αριθμ. 502/11 απόφαση Γενικού Διευθυντή Χωροταξίας & Περιβαλλοντικής Πολιτικής

Λουτρά Ορεστιάς Ελένης
τηλ.: 2741033989/fax: 2741034266
κιν: 6976406258
email: roussis@teemail.gr

Αιτώντας Αναγνωριστικός

Ιδιοκτήτης : ΓΕΩΡΓΙΟΣ ΑΔΑΜΟΠΟΥΛΟΣ

Έργο : ΜΕΛΕΤΗ ΟΡΙΟΘΕΤΗΣΗΣ - ΔΙΕΥΘΕΤΗΣΗΣ ΥΔΑΤΟΡΕΜΑΤΟΣ (δυνάμει της ιδιοκτησίας Γ. Αδαμόπουλου)

Θέση : "ΜΠΟΥΤΣΙ" ΔΗΜΟΣ ΛΟΥΤΡΑΚΙΟΥ - ΠΕΡΑΧΩΡΑΣ

Θέμα σχεδίου : ΤΟΠΟΓΡΑΦΙΚΟ ΔΙΑΓΡΑΜΜΑ

Μελετητής : ΙΩΑΝΝΗΣ ΡΟΥΣΣΗΣ ΠΟΛΙΤΙΚΟΣ ΜΗΧΑΝΙΚΟΣ Ε.Μ.Π.

Κλίμακα : 1/200

Ημερομηνία : ΟΚΤΩΒΡΙΟΣ 2010

Σύνολο φύλλων 4

Αριθμός φύλλων 2

ΣΥΝΤΑΞΗ	ΕΛΕΓΧΟΣ	ΘΕΩΡΗΣΗ
ΡΟΥΣΣΗΣ ΝΙΚ. ΙΩΑΝΝΗΣ ΠΟΛΙΤΙΚΟΣ ΜΗΧΑΝΙΚΟΣ Ε.Μ.Π. ΑΡ. ΜΗΤΡΩΟΥ ΤΕΕ 11778 ΛΟΥΤΡΑ ΟΡΕΣΤΙΑΣ ΕΛΛΗΝ. ΚΟΡΥΘΙΑΣ ΤΗΛ. 2741033989 ΚΙΝ. 6976406258 E-MAIL: roussis@teemail.gr	ΙΩΑΝΝΗΣ Θ. ΜΑΝΤΑΣ ΑΓΡ. ΤΟΠΟΓΡΑΦΟΣ ΜΗΧΑΝΙΚΟΣ ΑΕΕ	Κορίνθος 31/12/2010 Ο Διευθυντής Γ.Υ.Σ. Κ. Μ. ΜΑΝΤΑΣ ΗΓΕΤΗΣ

ΕΘΝΙΚΟ ΤΥΠΟΓΡΑΦΕΙΟ

ΕΦΗΜΕΡΙΣ ΤΗΣ ΚΥΒΕΡΝΗΣΕΩΣ

ΤΙΜΗ ΠΩΛΗΣΗΣ ΦΥΛΛΩΝ ΤΗΣ ΕΦΗΜΕΡΙΔΑΣ ΤΗΣ ΚΥΒΕΡΝΗΣΕΩΣ

Σε έντυπη μορφή:

- Για τα Φ.Ε.Κ. από 1 έως 16 σελίδες σε 1 € προσαυξανόμενη κατά 0,20 € για κάθε επιπλέον οκτασέλιδο ή μέρος αυτού.
- Για τα φωτοαντίγραφα Φ.Ε.Κ. σε 0,15 € ανά σελίδα.

Σε μορφή DVD/CD:

Τεύχος	Ετήσια έκδοση	Τριμηνιαία έκδοση	Μηνιαία έκδοση	Τεύχος	Ετήσια έκδοση	Τριμηνιαία έκδοση	Μηνιαία έκδοση
Α'	150 €	40 €	15 €	Α.Α.Π.	110 €	30 €	-
Β'	300 €	80 €	30 €	Ε.Β.Ι.	100 €	-	-
Γ'	50 €	-	-	Α.Ε.Δ.	5 €	-	-
Υ.Ο.Δ.Δ.	50 €	-	-	Δ.Δ.Σ.	200 €	-	20 €
Δ'	110 €	30 €	-	Α.Ε.-Ε.Π.Ε.	-	-	100 €

- Η τιμή πώλησης μεμονωμένων Φ.Ε.Κ. σε μορφή cd-rom από εκείνα που διατίθενται σε ψηφιακή μορφή και μέχρι 100 σελίδες, σε 5 € προσαυξανόμενη κατά 1 € ανά 50 σελίδες.

ΕΤΗΣΙΕΣ ΣΥΝΔΡΟΜΕΣ Φ.Ε.Κ.

Τεύχος	Έντυπη μορφή	Τεύχος	Έντυπη μορφή	Τεύχος	Έντυπη μορφή
Α'	225 €	Δ'	160 €	Α.Ε.-Ε.Π.Ε.	2.250 €
Β'	320 €	Α.Α.Π.	160 €	Δ.Δ.Σ.	225 €
Γ'	65 €	Ε.Β.Ι.	65 €	Α.Σ.Ε.Π.	70 €
Υ.Ο.Δ.Δ.	65 €	Α.Ε.Δ.	10 €	Ο.Π.Κ.	-

- Το τεύχος Α.Σ.Ε.Π. (έντυπη μορφή) θα αποστέλλεται σε συνδρομητές ταχυδρομικά, με την επιβάρυνση των 70 €, ποσό το οποίο αφορά τα ταχυδρομικά έξοδα.

- Η καταβολή γίνεται σε όλες τις Δημόσιες Οικονομικές Υπηρεσίες (Δ.Ο.Υ.). Το πρωτότυπο διπλότυπο (έγγραφο αριθμ. πρωτ. 9067/28.2.2005 2η Υπηρεσία Επιτρόπου Ελεγκτικού Συνεδρίου) με φροντίδα των ενδιαφερομένων, πρέπει να αποστέλλεται ή να κατατίθεται στο Εθνικό Τυπογραφείο (Καποδιστρίου 34, Τ.Κ. 104 32 Αθήνα).
- Σημειώνεται ότι φωτοαντίγραφα διπλοτύπων, ταχυδρομικές Επιταγές για την εξόφληση της συνδρομής, δεν γίνονται δεκτά και θα επιστρέφονται.
- Οι οργανισμοί τοπικής αυτοδιοίκησης, τα νομικά πρόσωπα δημοσίου δικαίου, τα μέλη της Ένωσης Ιδιοκτητών Ημερησίου Τύπου Αθηνών και Επαρχίας, οι τηλεοπτικοί και ραδιοφωνικοί σταθμοί, η Ε.Σ.Η.Ε.Α, τα τριτοβάθμια συνδικαλιστικά όργανα και οι τριτοβάθμιες επαγγελματικές ενώσεις δικαιούνται έκπτωσης πενήντα τοις εκατό (50%) επί της ετήσιας συνδρομής.
- Το ποσό υπέρ Τ.Α.Π.Ε.Τ. (5% επί του ποσού συνδρομής), καταβάλλεται ολόκληρο (Κ.Α.Ε. 3512) και υπολογίζεται πριν την έκπτωση.
- Στην Ταχυδρομική συνδρομή του τεύχους Α.Σ.Ε.Π. δεν γίνεται έκπτωση.

Πληροφορίες για δημοσιεύματα που καταχωρίζονται στα Φ.Ε.Κ. στο τηλ.: 210 5279000.

Φωτοαντίγραφα παλαιών Φ.Ε.Κ.: Μάρνη 8, τηλ.: 210 8220885, 210 8222924, 210 5279050.

Τα φύλλα όλων των τευχών της Εφημερίδας της Κυβερνήσεως διατίθενται δωρεάν σε ηλεκτρονική μορφή από την ιστοσελίδα του Εθνικού Τυπογραφείου (www.et.gr)

Ηλεκτρονική Διεύθυνση: <http://www.et.gr> - e-mail: webmaster.et@et.gr

ΟΙ ΥΠΗΡΕΣΙΕΣ ΕΞΥΠΗΡΕΤΗΣΗΣ ΠΟΛΙΤΩΝ ΛΕΙΤΟΥΡΓΟΥΝ ΚΑΘΗΜΕΡΙΝΑ ΑΠΟ 08:00 ΜΕΧΡΙ 13:30



* 0 4 0 0 5 1 9 2 2 1 1 0 0 0 8 *

ΑΠΟ ΤΟ ΕΘΝΙΚΟ ΤΥΠΟΓΡΑΦΕΙΟ

ΚΑΠΟΔΙΣΤΡΙΟΥ 34 * ΑΘΗΝΑ 104 32 * ΤΗΛ. 210 52 79 000 * FAX 210 52 21 004