



ΕΦΗΜΕΡΙΣ ΤΗΣ ΚΥΒΕΡΝΗΣΕΩΣ

ΤΗΣ ΕΛΛΗΝΙΚΗΣ ΔΗΜΟΚΡΑΤΙΑΣ

ΤΕΥΧΟΣ ΤΕΤΑΡΤΟ

Αρ. Φύλλου 52

28 Φεβρουαρίου 2014

ΠΕΡΙΕΧΟΜΕΝΑ

ΑΠΟΦΑΣΕΙΣ

- Επικύρωση καθορισμού οριογραμμών δύο (2) ρεμάτων (ρέμα 1 και ρέμα 2) στη θέση Παλαιοκαλύβα Φανού Γλύφας Δ.Ε. Πελασγίας Δήμου Στυλίδας Ν. Φθιώτιδας..... 1
- Κήρυξη έκτασης, εντός του συνιδιόκτητου δάσους Ομολίου, εμβαδού 1.033,19 τ.μ., ως αναδασωτέας, στη θέση «Μπρέντα» Τ.Κ. Ομολίου, Δ.Ε. Ευρυμενών, Δήμου Αγίας, Π.Ε. Λάρισας..... 2
- Κήρυξη έκτασης, εντός του συνιδιόκτητου δάσους Ομολίου, εμβαδού 5.585,00 τ.μ., ως αναδασωτέας, στη θέση «Παναγία Μπέη» Τ.Κ. Ομολίου, Δ.Ε. Ευρυμενών, Δήμου Αγιάς, Π.Ε. Λάρισας..... 3

ΑΠΟΦΑΣΕΙΣ

- Αριθμ. 6025/256153/π.ε. (1)
Επικύρωση καθορισμού οριογραμμών δύο (2) ρεμάτων (ρέμα 1 και ρέμα 2) στη θέση Παλαιοκαλύβα Φανού Γλύφας Δ.Ε. Πελασγίας Δήμου Στυλίδας Ν. Φθιώτιδας.

Η ΓΕΝΙΚΗ ΓΡΑΜΜΑΤΕΑΣ
ΑΠΟΚΕΝΤΡΩΜΕΝΗΣ ΔΙΟΙΚΗΣΗΣ
ΘΕΣΣΑΛΙΑΣ - ΣΤΕΡΕΑΣ ΕΛΛΑΔΑΣ

Έχοντας υπόψη:

1. Τις διατάξεις του άρθρου 6 του Ν. 880/1979 (ΦΕΚ 58Α), όπως τροποποιήθηκε με το άρθρο 5 του Ν. 3010/2002 (ΦΕΚ 91Α).
2. Τις διατάξεις του Ν. 1558/1985 (ΦΕΚ 137Α) «Κυβέρνηση και Κυβερνητικά όργανα».
3. Τις διατάξεις του Ν. 1622/1986 (ΦΕΚ 92Α) «Τοπική Αυτοδιοίκηση - Περιφερειακή Ανάπτυξη και δημοκρατικός προγραμματισμός».
4. Τις διατάξεις του Ν. 2503/1997 (ΦΕΚ 107Α) «Διοίκηση, οργάνωση, στελέχωση της Περιφέρειας, ρύθμιση θεμάτων για την τοπική αυτοδιοίκηση και άλλες διατάξεις».
5. Τις διατάξεις του Ν. 3852/2010 (ΦΕΚ 87Α) «Νέα Αρχι-

τεκτονική της Αυτοδιοίκησης και της Αποκεντρωμένης Διοίκησης - Πρόγραμμα Καλλικράτης».

6. Τις διατάξεις του Π.Δ. 138/2010 (ΦΕΚ 231 Α) «Οργάνισμός της Αποκεντρωμένης Διοίκησης Θεσσαλίας-Στερεάς Ελλάδας».

7. Την αρ. 235/2013 απόφαση του Δημοτικού Συμβουλίου Στυλίδας με την οποία εγκρίνει τον καθορισμό των οριογραμμών των ρεμάτων 1 και 2 στη θέση Παλαιοκαλύβα Φανού Γλύφας Δ.Ε. Πελασγίας Δήμου Στυλίδας Ν. Φθιώτιδας.

8. Την αρ. 144190/12584/17-12-2013 απόφαση της Δ/σης Τεχνικών Έργων Περιφερειακής Ενότητας Φθιώτιδας με την οποία καθορίστηκαν οι οριογραμμές των ρεμάτων 1 και 2 στη θέση Παλαιοκαλύβα Φανού Γλύφας Δ.Ε. Πελασγίας Δήμου Στυλίδας Ν. Φθιώτιδας.

9. Το υποβληθέν οριζοντιογραφικό και υψομετρικό τοπογραφικό διάγραμμα αποτύπωσης των ρεμάτων 1 και 2 κλ. 1:1000 του Πολιτικού Μηχανικού Κώστα Θ. Λαφαζάνη, το οποίο ελέγχθηκε - θεωρήθηκε από την Δ/νη Τεχνικών Έργων Περιφερειακής Ενότητας Φθιώτιδας στις 17-12-2013, καθώς και η Τεχνική Έκθεση με υδρολογικά, υδραυλικά και περιβαλλοντικά στοιχεία, αποφασίζουμε:

Επικυρώνουμε τον καθορισμό των οριογραμμών δύο (2) ρεμάτων (ρέμα 1 και ρέμα 2) στη θέση Παλαιοκαλύβα Φανού Γλύφας Δ.Ε. Πελασγίας Δήμου Στυλίδας Ν. Φθιώτιδας, με τις συντεταγμένες των κορυφών των πολυγωνικών τους γραμμών, όπως αυτές σημειώνονται με μπλε γραμμές στο θεωρημένο από την Δ/νη Τεχνικών Έργων Περιφερειακής Ενότητας Φθιώτιδας τοπογραφικό διάγραμμα κλίμακας 1:1000 που συνοδεύει την παρούσα και αποτελεί αναπόσπαστο μέρος αυτής.


Η ισχύς της παρούσας αρχίζει από τη δημοσίευσή της στην Εφημερίδα της Κυβερνήσεως.


Η απόφαση αυτή με το συνημμένο της τοπογραφικό διάγραμμα να δημοσιευθεί στην Εφημερίδα της Κυβερνήσεως.


Λαμία, 3 Φεβρουαρίου 2014

Η Γενική Γραμματέας
Αποκεντρωμένης Διοίκησης
ΚΑΛΛΙΟΠΗ ΓΕΡΑΚΟΥΔΗ

ΕΘΝΙΚΟ ΤΥΠΟΓΡΑΦΕΙΟ Για τεχνικούς λόγους στο σχεδιάγραμμα, έγινε σμίκρυνση, κατά ποσοστό 38%	
ΥΠΟΜΝΗΜΑ	
Αριστερή και Δεξιά Οριογραμμή Ρέματος Γραμμή Πλημμύρας Υφιστάμενη Κατάσταση Περίοδο Επαναφοράς T: 50 χρόνια	
	Θέσεις λήψεως διατομών κατά μήκος του ρέματος που χρησιμοποιήθηκαν κατά τους υδραυλικούς υπολογισμούς για τον καθορισμό των γραμμών πλημμύρας
	ΣΤΕΨΗ ΠΡΑΝΟΥΣ ΡΕΜΑΤΟΣ ΠΟΔΙ ΠΡΑΝΟΥΣ ΡΕΜΑΤΟΣ
	ΒΑΘΙΑ ΓΡΑΜΜΗ ΥΔΑΤΟΡΕΜΑΤΟΣ Ισοϋψείς καμπύλες (ισοδιάσταση 1.00μ) Κύρια Δευτερεύουσα
	Όριο Ιδιοκτησίας του προς Πολεοδομική Οικισμού
ΕΡΓΟΔΟΤΗΣ	ΠΑΡΑΘΕΡΙΣΤΙΚΟΣ ΟΙΚΟΔΟΜΙΚΟΣ ΣΥΝΕΤΑΙΡΙΣΜΟΣ ΓΛΥΦΑΣ ΦΘΙΩΤΙΔΑΣ "ΑΣΚΛΗΠΙΟΣ ΣΥΝΠΕ"
ΜΕΛΕΤΗ	ΜΕΛΕΤΗ ΟΡΙΟΘΕΤΗΣΗΣ ΡΕΜΑΤΟΣ 1 & 2 ΣΤΗΝ ΘΕΣΗ ΠΑΛΑΙΟΚΑΛΥΒΑ ΦΑΝΟΥ ΓΛΥΦΑΣ ΤΗΣ Δ.Ε. ΠΕΛΑΣΓΙΑΣ ΔΗΜΟΥ ΣΤΥΛΙΔΑΣ ΝΟΜΟΥ ΦΘΙΩΤΙΔΑΣ
ΤΙΤΛΟΣ ΣΧΕΔΙΟΥ	ΟΡΙΖΟΝΤΙΟΓΡΑΦΙΚΟ ΚΑΙ ΥΦΟΜΕΤΡΙΚΟ ΤΟΠΟΓΡΑΦΙΚΟ ΔΙΑΓΡΑΜΜΑ ΑΠΟΤΥΠΩΣΗΣ ΤΩΝ ΥΦΙΣΤΑΜΕΝΩΝ ΡΕΜΑΤΩΝ 1 & 2 ΚΑΘΩΣ ΚΑΙ ΤΩΝ ΟΡΙΟΓΡΑΜΜΩΝ ΤΟΥΣ
ΚΛΙΜΑΚΑ	1 / 1000
ΑΝΑΛΟΓΟΣ ΜΕΛΕΤΗΣ ΥΔΡΑΥΛΙΚΩΝ ΕΡΓΩΝ	ΚΩΝΣΤΑΝΤΙΝΟΣ ΛΑΦΑΝΖΗΣ ΠΟΛΙΤΙΚΟΣ ΜΗΧΑΝΙΚΟΣ
Ημερομηνία:	17/12/2013
ΠΕΡΙΦΕΡΕΙΑ ΣΤΕΡΕΑΣ ΕΛΛΑΔΑΣ - ΠΕΡΙΦΕΡΕΙΑΚΗ ΕΝΟΤΗΤΑ ΦΘΙΩΤΙΔΑΣ ΔΙΕΥΘΥΝΣΗ ΤΕΧΝΙΚΩΝ ΕΡΓΩΝ - ΤΜΗΜΑ ΔΟΜΩΝ ΠΕΡΙΒΑΛΛΟΝΤΟΣ ΕΛΕΓΧΟΣ Ο ΤΕΧΝΙΚΟΣ ΥΠΕΥΘΥΝΟΣ ΛΑΜΙΑ 17/12/2013 ΜΙΧΟΥ ΕΥΑΓΓΕΛΙΑ Πολιτικός Μηχανικός	
Η ΠΡΟΪΣΤΑΜΕΝΗ ΤΗΣ ΤΜΗΜ. ΔΟΜΩΝ ΠΕΡΙΒΑΛΛΟΝΤΟΣ ΛΑΜΙΑ 17/12/2013 Ζαχαράτου ΧΑΡΙΣΙΑ Αρχιτέκτων Μηχανικός με Α' β.	
Η ΠΡΟΪΣΤΑΜΕΝΗ ΤΗΣ ΔΙΕΥΘΥΝΣΗΣ ΤΕΧΝΙΚΩΝ ΕΡΓΩΝ, Π.Ε. ΦΘΙΩΤΙΔΑΣ ΛΑΜΙΑ 17/12/2013 Ευθυμία Τσιβελή Πολιτικός Μηχανικός με Α' β.	
ΑΠΟΚΕΝΤΡΩΜΕΝΗ ΔΙΟΙΚΗΣΗ ΘΕΣΣΑΛΙΑΣ - ΣΤΕΡΕΑΣ ΕΛΛΑΔΑΣ ΓΕΝΙΚΗ Δ/ΝΣΗ ΧΩΡΟΤΑΞΙΚΗΣ ΚΑΙ ΠΕΡΙΒΑΛΛΟΝΤΙΚΗΣ ΠΟΛΙΤΙΚΗΣ - Δ/ΝΣΗ ΠΕΡΙΒΑΛΛΟΝΤΟΣ & ΧΩΡΙΚΟΥ ΣΧΕΔΙΑΣΜΟΥ ΣΤΕΡΕΑΣ ΕΛΛΑΔΑΣ Δ/ΝΣΗ ΠΕΡΙΒΑΛΛΟΝΤΟΣ ΚΑΙ ΧΩΡΙΚΟΥ ΣΧΕΔΙΑΣΜΟΥ ΣΤΕΡΕΑΣ ΕΛΛΑΔΑΣ ΤΟ ΠΑΡΟΝ ΣΥΝΟΔΕΥΕΙ ΤΗΝ ΑΡΙΘ. 144190/12584/2013 ΑΝΟΦΘΕΝ	
ΕΓΚΡΙΤΙΚΗ ΑΠΟΦΑΣΗ ΔΗΜΟΥ ΣΤΥΛΙΔΑΣ της Διεύθυνσης Τεχνικών Έργων της Π.Ε. Φθιώτιδας	

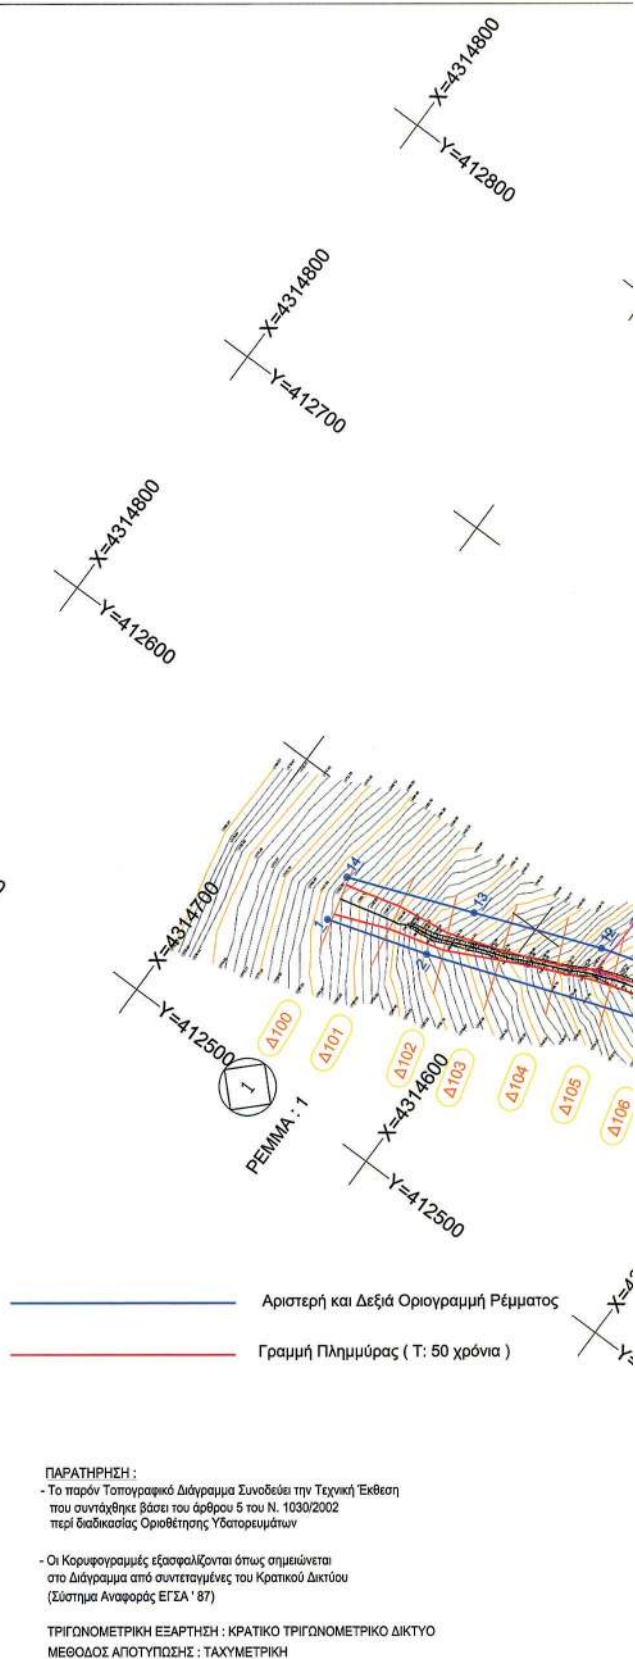

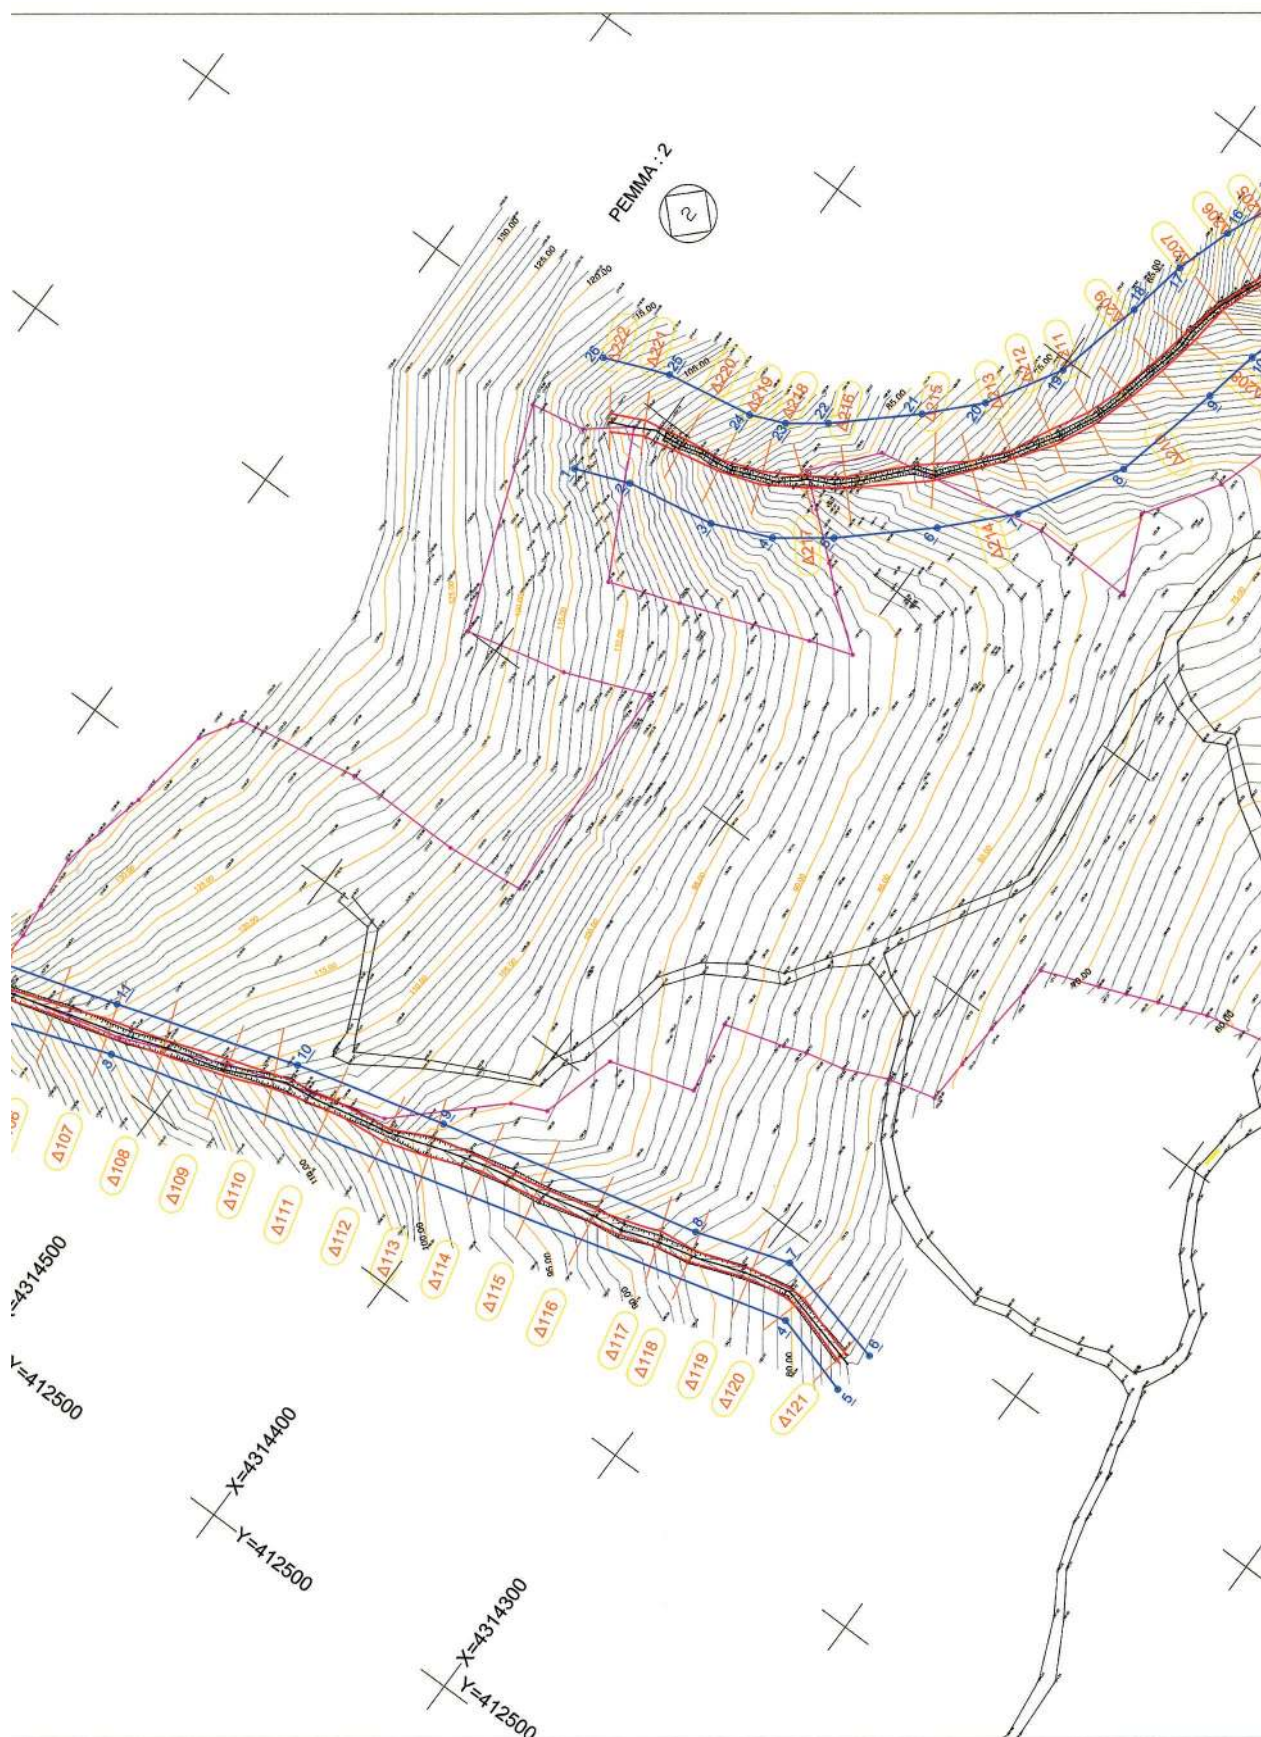

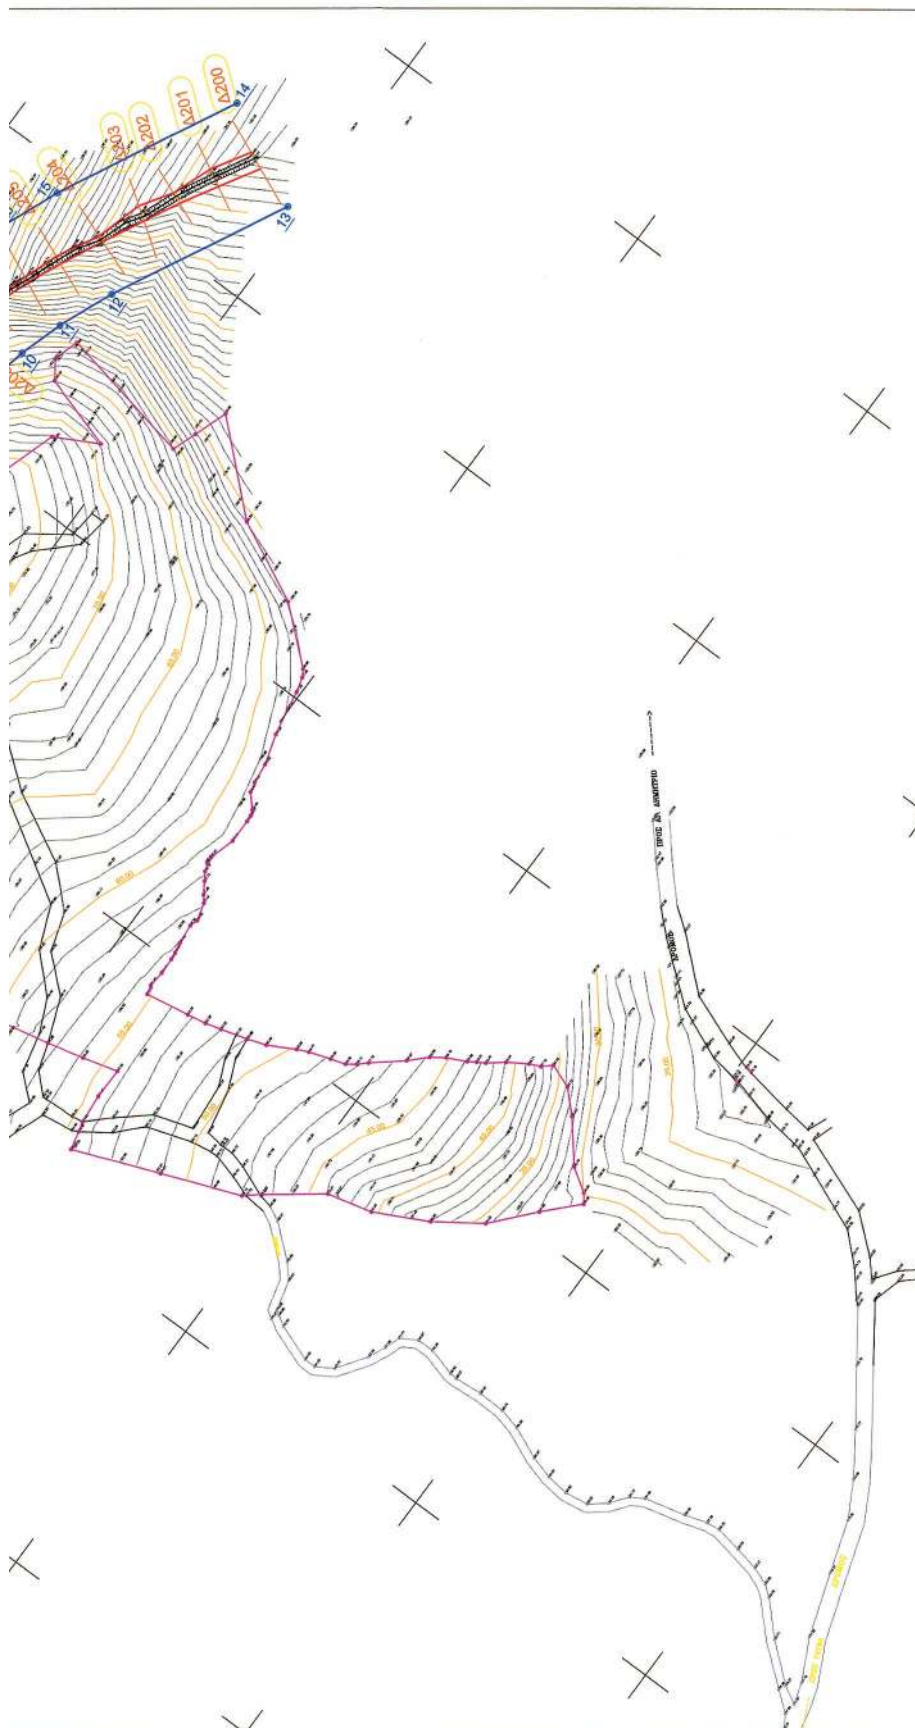

ΣΥΝΤΕΤΑΓΜΕΝΕΣ ΑΡΙΣΤΕΡΗΣ
ΟΡΙΟΓΡΑΜΜΗΣ ΟΡΙΟΘΕΤΗΣΗΣ
ΡΕΜΜΑΤΟΣ 2

A/A	X	Y	H (σε m)
1	412887.32	4314515.80	112.20
2	412874.69	4314497.52	105.50
3	412880.42	4314496.27	96.00
4	412889.22	4314446.00	91.50
5	412902.01	4314428.77	87.63
6	412926.35	4314401.96	81.70
7	412947.01	4314382.19	79.12
8	412981.47	4314361.80	73.75
9	413019.96	4314352.81	66.02
10	413039.58	4314349.03	61.41
11	413055.25	4314344.03	56.30
12	413074.72	4314335.93	49.90
13	413135.81	4314304.67	34.10

ΣΥΝΤΕΤΑΓΜΕΝΕΣ ΔΕΞΙΑΣ ΟΡΙΟΓΡΑΜΜΗΣ
ΟΡΙΟΘΕΤΗΣΗΣ ΡΕΜΜΑΤΟΣ 2

A/A	X	Y	H (σε m)
14	413154.04	4314340.28	34.50
15	413091.54	4314372.26	48.65
16	413069.03	4314381.82	53.92
17	413049.48	4314387.86	61.52
18	413028.29	4314391.94	67.20
19	412966.56	4314399.35	73.15
20	412971.34	4314414.27	78.78
21	412955.02	4314429.88	82.22
22	412932.96	4314454.19	89.40
23	412924.08	4314466.15	92.01
24	412918.93	4314478.00	96.50
25	412913.31	4314508.72	106.80
26	412904.41	4314530.76	114.90

ΣΥΝΤΕΤΑΓΜΕΝΕΣ ΑΡΙΣΤΕΡΗΣ
ΟΡΙΟΓΡΑΜΜΗΣ ΟΡΙΟΘΕΤΗΣΗΣ
ΡΕΜΜΑΤΟΣ 1

A/A	X	Y	H (σε m)
1	412559.40	4314680.84	163.50
2	412570.33	4314625.70	149.40
3	412607.43	4314524.22	119.95
4	412673.37	4314280.23	80.50
5	412664.95	4314251.36	75.00

ΣΥΝΤΕΤΑΓΜΕΝΕΣ ΔΕΞΙΑΣ ΟΡΙΟΓΡΑΜΜΗΣ
ΟΡΙΟΘΕΤΗΣΗΣ ΡΕΜΜΑΤΟΣ 1

A/A	X	Y	H (σε m)
6	412680.86	4314248.42	74.50
7	412690.35	4314290.85	81.82
8	412679.35	4314323.86	86.25
9	412657.00	4314416.78	100.30
10	412643.23	4314469.71	108.95
11	412622.40	4314532.83	120.55
12	412608.49	4314577.82	131.80
13	412591.93	4314620.92	148.17
14	412575.37	4314664.22	163.35

Αριθμ. 320/18002

(2)

Κήρυξη έκτασης, εντός του συνιδιόκτητου δάσους Ομολίου, εμβαδού 1.033,19 τ.μ., ως αναδασωτέας, στη θέση «Μπρέντα» Τ.Κ. Ομολίου, Δ.Ε. Ευρυμενών, Δήμου Αγίας, Π.Ε. Λάρισας.

Η ΓΕΝΙΚΗ ΓΡΑΜΜΑΤΕΑΣ
ΑΠΟΚΕΝΤΡΩΜΕΝΗΣ ΔΙΟΙΚΗΣΗΣ
ΘΕΣΣΑΛΙΑΣ - ΣΤΕΡΕΑΣ ΕΛΛΑΔΑΣ

Έχοντας υπόψη:

1. Τις διατάξεις των άρθρων 24 παρ. 1 και 117 παρ. 3 του Συντάγματος της Ελλάδος.

2. Το Ν. 3852/2010 «Νέα Αρχιτεκτονική της Αυτοδιοίκησης και της Αποκεντρωμένης Διοίκησης -Πρόγραμμα Καλλικράτης».

3. Τις διατάξεις του Π.Δ. 138/2010 «Οργανισμός της Αποκεντρωμένης Διοίκησης Θεσσαλίας - Στερεάς Ελλάδας».

4. Την αριθμ. 1669/33104/31-3-2011 (ΦΕΚ 648/19-4-2011 Τεύχος Β) απόφαση Γεν. Γραμ. Αποκεντρωμένης Διοίκησης Θεσσαλίας - Στερεάς Ελλάδας «Περί Μεταβίβασης δικαιώματος υπογραφής στον Προϊστάμενο της Γενικής Διευθύνσεως Δασών και Αγροτικών Υποθέσεων και στους Προϊσταμένους Διευθύνσεων και Δασαρχείων της ανωτέρω Γενικής Διευθύνσεως»

5. Τις διατάξεις των άρθρων 38 παρ. 1 και 41 παρ. 1 και 3 του Ν. 998/79 «περί προστασίας των δασών και των δασικών εν γένει εκτάσεων της Χώρας. (ΦΕΚ 289/Α/29-12-1979)»

6. Τις διατάξεις του Ν. 3208/2003 «περί προστασίας των δασικών οικοσυστημάτων, κατάρτιση δασολογίου, ρύθμιση εμπραγμάτων δικαιωμάτων επί δασών και δασικών εν γένει εκτάσεων και άλλες διατάξεις» (ΦΕΚ 303/Α/24-12-2003).

7. Τις α) 160417/1180/8.7.80 και β) 182447/3049/24.9.80 Δ/γές του Υπουργείου Γεωργίας σχετικές με την κήρυξη εκτάσεων ως αναδασωτέων.

8. Το άρθρο 36 παρ. 3 του Ν. 3698/2008 «περί ρυθμίσεων θεμάτων κτηνοτροφίας και άλλες διατάξεις» (ΦΕΚ198/Α/2-10-2008)

9. Την αριθ. 590/17052/29-1-2014 αναφορά του Δασαρ-

χείου Λάρισας με την οποία προτείνεται η κήρυξη έκτασης εντός του συνιδιόκτητου δάσους Ομολίου εμβαδού 1.033,19 τ.μ., που βρίσκεται στη θέση «Μπρέντα» περιοχής Τ.Κ. Ομολίου, Δ.Ε. Ευρυμενών, Δήμου Αγίας, Π.Ε. Λάρισας, ως αναδασωτέας, αποφασίζουμε:

Κηρύσσουμε ως αναδασωτέα έκταση εντός του συνιδιόκτητου δάσους Ομολίου, εμβαδού 1.033,19 τ.μ., της οποίας η βλάστηση καταστράφηκε λόγω παράνομης εκχέρσωσης και κατάληψης, στη θέση «Μπρέντα» περιοχής Τ.Κ. Ομολίου, Δ.Ε. Ευρυμενών, Δήμου Αγίας, Π.Ε. Λάρισας και η οποία ορίζεται:

ΑΝΑΤΟΛΙΚΑ: Δασική και καλλιεργούμενη έκταση.

ΔΥΤΙΚΑ: Ρέμα και δασική έκταση.

ΒΟΡΕΙΑ: Αγροτική έκταση (ελαιόκτημα).

ΝΟΤΙΑ: Ρέμα και δασική έκταση.

Η ανωτέρω έκταση απεικονίζεται με τα στοιχεία Ε (Α, Β, Γ, Δ, Ε, Ζ, Η, Χ, Ψ, Μ, Α) στο συνημμένο στην παρούσα απόφαση τοπογραφικό διάγραμμα του Δασαρχείου Λάρισας.

Σκοπό της κήρυξης της ανωτέρω έκτασης ως αναδασωτέας, είναι η διατήρηση του δασικού χαρακτήρα αυτής, ο αποκλεισμός διάθεσής της για άλλη χρήση και η αποκατάσταση της καταστραφείσης δασικής βλάστησης (η έκταση πριν εκχερσωθεί καλύπτονταν με αείφυλλα πλατύφυλλα).

Κατά της παρούσας απόφασης δύναται να ασκηθεί αίτηση ακύρωσης ενώπιον του αρμόδιου τριμελούς Διοικητικού Εφετείου εντός εξήντα (60) ημερών από την επόμενη της δημοσίευσης.

Με την παρούσα απόφαση δεν προκαλείται δαπάνη σε βάρος του Κρατικού Προϋπολογισμού και η αναδάσωση της έκτασης πρόκειται να επέλθει μέσω φυσικής αναγέννησης.

Η απόφαση αυτή να δημοσιευθεί στην Εφημερίδα της Κυβερνήσεως.

Λάρισα, 13 Φεβρουαρίου 2014

Με εντολή Γενικού Γραμματέα

Αποκεντρωμένης Διοίκησης

Ο Προϊστάμενος της Δ/σης Δασών Λάρισας

ΓΕΩΡΓΙΟΣ ΣΤΕΡΓΙΟΥ

ΤΟΠΟΓΡΑΦΙΚΟ ΔΙΑΓΡΑΜΜΑ

Έκτασης εμβαδού χιλίων τριάντα τριών τετραγωνικών μέτρων και δεκα εννέα εκατοστών του τ.μ (1033,19τ.μ) με αείφυλλα πλατύφυλλα (πουρνάρι, αριά, κουμαριά, κουτσουπιά κ.α.) που εκχερσώθηκε και καταλήφθηκε παράνομα και βρίσκεται εντός του συνιδιόκτητου δάσους Ομολίου στη δασική θέση "Μπρέντα" της τοπικής κοινότητας Ομολίου της Δημοτικής ενότητας Ευρυμενών του Δήμου Αγιάς

ΚΛΙΜΑΚΑ 1:1000

Συντεταγμένες σημείων
ΕΓΣΑ '87

α/α	Χ	Υ
A	383672.93	4416429.20
B	383658.45	4416414.26
Γ	383649.25	4416414.54
Δ	383633.36	4416419.04
Ε	383612.88	4416421.33
Ζ	383602.73	4416423.98
Η	383594.94	4416429.85
Χ	383611.00	4416428.00
Ψ	383649.50	4416435.00
Μ	383661.11	4416446.70

ΑΠΟΣΤΑΣΕΙΣ ΣΗΜΕΙΩΝ

A-B	20.81
B-Γ	9.20
Γ-Δ	16.51
Δ-Ε	20.61
Ε-Ζ	10.49
Ζ-Η	9.75
Η-Χ	16.17
Χ-Ψ	39.13
Ψ-Μ	16.48
Μ-Α	21.12

Απόσπασμα Χάρτη ΓΥΣ Κλίμακας 1:50000



ΘΕΩΡΗΘΗΚΕ

Λάρισα 29 - 1 - 2014
Ο ΣυντάκτηςΑΘΑΝΑΣΙΟΣ ΠΑΠΑΝΤΩΝΗΣ
ΔασοπόνοςΛάρισα 29/1 /2014
Ο Δασάρχης ΛάρισαςΑΣΤΕΡΙΟΣ ΓΚΑΤΣΙΚΟΣ
Δασολόγος

ΘΕΩΡΗΘΗΚΕ

Λάρισα 13 / 2 /2014
Ε.Γ.Γ.Α.Δ.Θ.-ΣΤ.Ε.
Ο Δ/ΝΤΗΣ ΔΑΣΩΝ Ν.ΛΑΡΙΣΑΣΓΕΩΡΓΙΟΣ ΣΤΕΡΓΙΟΥ
Δασολόγος

ΕΘΝΙΚΟ ΤΥΠΟΓΡΑΦΕΙΟ

Για τεχνικούς λόγους στο σχεδιάγραμμα,
έγινε σμίκρυνση, κατά ποσοστό 81%

Αριθμ. 275/14846

(3)

Κήρυξη έκτασης, εντός του συνιδιόκτητου δάσους Ομολίου, εμβαδού 5.585,00 τ.μ., ως αναδασωτέας, στη θέση «Παναγία Μπέη» Τ.Κ. Ομολίου, Δ.Ε. Ευρυμενών, Δήμου Αγίας, Π.Ε. Λάρισας.

Η ΓΕΝΙΚΗ ΓΡΑΜΜΑΤΕΑΣ
ΑΠΟΚΕΝΤΡΩΜΕΝΗΣ ΔΙΟΙΚΗΣΗΣ
ΘΕΣΣΑΛΙΑΣ - ΣΤΕΡΕΑΣ ΕΛΛΑΔΑΣ

Έχοντας υπόψη:

1. Τις διατάξεις των άρθρων 24 παρ. 1 και 117 παρ. 3 του Συντάγματος της Ελλάδος.

2. Το Ν. 3852/2010 «Νέα Αρχιτεκτονική της Αυτοδιοίκησης και της Αποκεντρωμένης Διοίκησης -Πρόγραμμα Καλλικράτης»

3. Τις διατάξεις του Π.Δ. 138/2010 «Οργανισμός της Αποκεντρωμένης Διοίκησης Θεσσαλίας -Στερεάς Ελλάδας».

4. Την αριθμ. 1669/33104/31-3-2011 (ΦΕΚ 648/19-4-2011 Τεύχος Β) Απόφαση Γεν. Γραμ. Αποκεντρωμένης Διοίκησης Θεσσαλίας - Στερεάς Ελλάδας «Περί Μεταβίβασης δικαιώματος υπογραφής στον Προϊστάμενο της Γενικής Διευθύνσεως Δασών και Αγροτικών Υποθέσεων και στους Προϊσταμένους Διευθύνσεων και Δασαρχείων της ανωτέρω Γενικής Διευθύνσεως»

5. Τις διατάξεις των άρθρων 38 παρ. 1 και 41 παρ. 1 και 3 του Ν. 998/79 «περί προστασίας των δασών και των δασικών εν γένει εκτάσεων της Χώρας. (ΦΕΚ 289/Α/29-12-1979)»

6. Τις διατάξεις του Ν. 3208/2003 «περί προστασίας των δασικών οικοσυστημάτων, κατάρτιση δασολογίου, ρύθμιση εμπραγμάτων δικαιωμάτων επί δασών και δασικών εν γένει εκτάσεων και άλλες διατάξεις» (ΦΕΚ 303/Α/24-12-2003)

7. Τις α) 160417/1180/8.7.80 και β) 182447/3049/24.9.80 Δ/γές του Υπουργείου Γεωργίας σχετικές με την κήρυξη εκτάσεων ως αναδασωτέων.

8. Το άρθρο 36 παρ. 3 του Ν. 3698/2008 «περί ρυθμίσεων θεμάτων κτηνοτροφίας και άλλες διατάξεις» (ΦΕΚ198/Α/2-10-2008)

9. Την αριθμ. 6836/189511/24-1-2014 αναφορά του Δασαρχείου Λάρισας με την οποία προτείνεται η κήρυξη

έκτασης εντός του συνιδιόκτητου δάσους Ομολίου εμβαδού 5.585,00 τ.μ., που βρίσκεται στη θέση «Παναγία Μπέη» περιοχής Τ.Κ. Ομολίου, Δ.Ε. Ευρυμενών, Δήμου Αγίας, Π.Ε. Λάρισας, ως αναδασωτέας, αποφασίζουμε:

Κηρύσσουμε ως αναδασωτέα έκταση εντός του συνιδιόκτητου δάσους Ομολίου, εμβαδού 5.585,00 τ.μ., της οποίας η βλάστηση καταστράφηκε λόγω παράνομης εκχέρσωσης και κατάληψης, στη θέση «Παναγία Μπέη» περιοχής Τ.Κ. Ομολίου, Δ.Ε. Ευρυμενών, Δήμου Αγίας, Π.Ε. Λάρισας και η οποία ορίζεται:

ΑΝΑΤΟΛΙΚΑ: Συνιδιόκτητο δάσος Ομολίου - Αγροτικό δρόμο.

ΔΥΤΙΚΑ: Συνιδιόκτητο δάσος Ομολίου - Ρέμα.

ΒΟΡΕΙΑ: Συνιδιόκτητο δάσος Ομολίου.

ΝΟΤΙΑ: Συνιδιόκτητο δάσος Ομολίου -Αγροτικό δρόμο.

Η ανωτέρω έκταση απεικονίζεται με τα στοιχεία Ε (Α, Β, Γ, Δ, Ε, Ζ, Η, Θ, Ι, Κ, Λ, Μ, Ν, Ξ, Ο, Π, Ρ, Σ, Α) στο συνημμένο στην παρούσα απόφαση τοπογραφικό διάγραμμα του Δασαρχείου Λάρισας.

Σκοποί της κήρυξης της ανωτέρω έκτασης ως αναδασωτέας, είναι η διατήρηση του δασικού χαρακτήρα αυτής, ο αποκλεισμός διάθεσής της για άλλη χρήση και η αποκατάσταση της καταστραφείσης δασικής βλάστησης (η έκταση πριν εκχερσωθεί καλύπτονταν με αείφυλλα πλατύφυλλα).

Κατά της παρούσας απόφασης δύναται να ασκηθεί αίτηση ακύρωσης ενώπιον του αρμόδιου τριμελούς Διοικητικού Εφετείου εντός εξήντα (60) ημερών από την επόμενη της δημοσίευσης.

Με την παρούσα απόφαση δεν προκαλείται δαπάνη σε βάρος του Κρατικού Προϋπολογισμού και η αναδάσωση της έκτασης πρόκειται να επέλθει μέσω φυσικής αναγέννησης.

Η απόφαση αυτή να δημοσιευθεί στην Εφημερίδα της Κυβερνήσεως.

Λάρισα, 13 Φεβρουαρίου 2014


Με εντολή Γενικού Γραμματέα
Αποκεντρωμένης Διοίκησης

Ο Προϊστάμενος Διεύθυνσης Δασών Λάρισας
ΓΕΩΡΓΙΟΣ ΣΤΕΡΓΙΟΥ

ΤΟΠΟΓΡΑΦΙΚΟ ΔΙΑΓΡΑΜΜΑ

Έκτασης εμβαδού πέντε χιλιάδων πεντακοσίων ογδόντα πέντε τετραγωνικών μέτρων (5.585,00τ.μ) με αείφυλλα πλατύφυλλα(πουρνάρι,αριά,κουμαριά,κουτσουπιά κ.α.) που εκχερσώθηκε και καταλήφθηκε παράνομα και βρίσκεται εντός του συνιδιόκτητου δάσους Ομολίου στη δασική θέση "Παναγία Μπέη"της τοπικής κοινότητας Ομολίου της Δημοτικής ενότητας Ευρυμενών του Δήμου Αγιάς

ΚΛΙΜΑΚΑ 1:1500

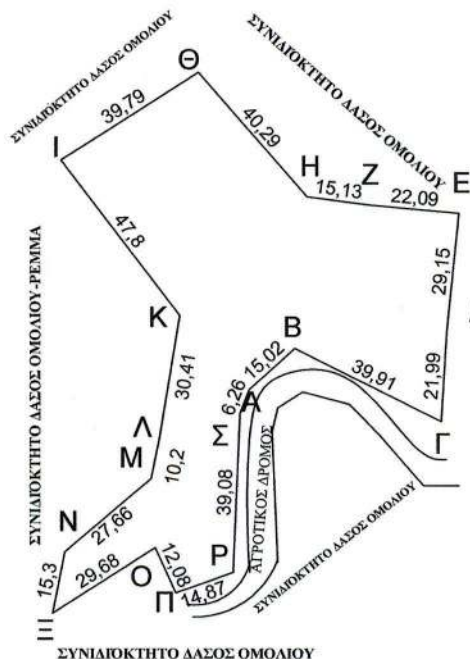Συντεταγμένες σημείων
ΕΓΣΑ '87

α/α	X	Y
A	385228.89	4416264.89
B	385240.00	4416275.00
Γ	385275.65	4416257.05
Δ	385277.00	4416279.00
E	385280.00	4416308.00
Z	385258.00	4416310.00
H	385243.00	4416312.00
Θ	385216.55	4416342.39
I	385183.00	4416321.00
K	385212.00	4416283.00
Λ	385207.00	4416253.00
M	385205.00	4416243.00
N	385184.00	4416225.00
Ξ	385181.00	4416210.00
O	385206.00	4416226.00
Π	385211.00	4416215.00
P	385225.00	4416220.00
Σ	385226.64	4416259.05

Απόσπασμα Χάρτη ΓΥΣ Κλίμακας 1:50000



Λάρισα 24 - 1 - 2014
Ο Συντάκτης

ΑΘΑΝΑΣΙΟΣ ΠΑΠΑΝΤΩΝΗΣ
Δασοπόνος

ΘΕΩΡΗΘΗΚΕ
Λάρισα 24/1 /2014
Ο Δασάρχης Λάρισας
ΑΣΤΕΡΙΟΣ ΓΚΑΤΣΙΚΟΣ
Δασολόγος

ΘΕΩΡΗΘΗΚΕ
Λάρισα 13/ 2 /2014
Ε.Γ.Γ.Α.Δ.Θ.-ΣΤ.Ε.
Ο Δ/ΝΤΗΣ ΔΑΣΩΝ Ν.ΛΑΡΙΣΑΣ
ΓΕΩΡΓΙΟΣ ΣΤΕΡΓΙΟΥ
Δασολόγος

ΕΘΝΙΚΟ ΤΥΠΟΓΡΑΦΕΙΟ

Για τεχνικούς λόγους στο σχεδιάγραμμα,
έγινε σμίκρυνση, κατά ποσοστό 81%



* 0 4 0 0 0 5 2 2 8 0 2 1 4 0 0 8 *

ΑΠΟ ΤΟ ΕΘΝΙΚΟ ΤΥΠΟΓΡΑΦΕΙΟ

ΚΑΠΟΔΙΣΤΡΙΟΥ 34 * ΑΘΗΝΑ 104 32 * ΤΗΛ. 210 52 79 000 * FAX 210 52 21 004