



ΕΦΗΜΕΡΙΣ ΤΗΣ ΚΥΒΕΡΝΗΣΕΩΣ

ΤΗΣ ΕΛΛΗΝΙΚΗΣ ΔΗΜΟΚΡΑΤΙΑΣ

ΤΕΥΧΟΣ ΤΕΤΑΡΤΟ

Αρ. Φύλλου 520

22 Δεκεμβρίου 2011

ΠΕΡΙΕΧΟΜΕΝΑ

ΑΠΟΦΑΣΕΙΣ

- «Κήρυξη ως αναδασωτέας έκτασης εμβαδού 3 στρεμμάτων που βρίσκεται στην περιοχή Ρατζακλίου Τοπικής Κοινότητας Σκάλας Δημοτικής Ενότητας Ελειού Πρόννων Δήμου Κεφαλονιάς Ν. Κεφ/νιάς». 1
- Κήρυξη δημόσιας δασικής έκτασης 10.690,38 τ.μ. ως αναδασωτέας λόγω πυρκαγιάς, στη θέση «Ψηλά Αλώνια» της Τ.Κ. Αγγελοκάστρου της Δημοτικής Ενότητας Αγγελοκάστρου του Δήμου Αγρινίου, (πρώην τοπικό διαμέρισμα Αγγελοκάστρου του Δήμου Αγγελοκάστρου), Νομού Αιτωλοακαρνανίας. 2
- Επικύρωση καθορισμού οριογραμμών τμήματος ρέματος στην θέση «Σέλα» σε εκτός του οικισμού Δαιμονιά περιοχή κατά μήκος ιδιοκτησίας Ανδρεσάκη Χαριλάου του Γεωργίου της Τ.Κ. Δαιμονιάς Δ.Ε. Ασωπού Δήμου Μονεμβασιάς του Νομού Λακωνίας..... 3

ΑΠΟΦΑΣΕΙΣ

- Αριθμ. 6349 (1)
«Κήρυξη ως αναδασωτέας έκτασης εμβαδού 3 στρεμμάτων που βρίσκεται στην περιοχή Ρατζακλίου Τοπικής Κοινότητας Σκάλας Δημοτικής Ενότητας Ελειού Πρόννων Δήμου Κεφαλονιάς Ν. Κεφ/νιάς».

Ο ΓΕΝΙΚΟΣ ΓΡΑΜΜΑΤΕΑΣ ΑΠΟΚΕΝΤΡΩΜΕΝΗΣ
ΔΙΟΙΚΗΣΗΣ ΠΕΛ/ΝΗΣΟΥ-ΔΥΤΙΚΗΣ ΕΛΛΑΔΟΣ
ΚΑΙ ΙΟΝΙΟΥ

Έχοντας υπόψη:

1. Τις περί Διοικητικής αποκέντρωσης διατάξεις του Ν.3200/55, όπως τροποποιήθηκε και συμπληρώθηκε μεταγενέστερα με το Ν.Δ. 532/70.
2. Τις διατάξεις των άρθρων 24 παρ. 1 και 117 παρ. 3 του Συντάγματος.
3. Τις διατάξεις του Ν. 998/79 «περί προστασίας των δασών και των δασικών εν γένει εκτάσεων της χώρας» όπως τροποποιήθηκε και ισχύει σήμερα και συγκεκριμένα:
 - α) Του άρθρου 38 παρ. 1
 - β) Του άρθρου 41 παρ. 1 και 3.

4. Τις διαταγές του Υπουργείου Γεωργίας αριθμ. α) 160417/1180/8-7-1980 και β) 182447/3049/24-9-1980.

5. Τον Ν.2218/1994 «Περί ίδρυσης Νομαρχιακής Αυτοδιοίκησης, τροποποίησης διατάξεων για την πρωτοβάθμια αυτοδιοίκηση και την περιφέρεια και άλλες διατάξεις» όπως τροποποιήθηκε μεταγενέστερα με τον Ν. 2240/16-9-94.

6. Τις διατάξεις του Ν.3852/2010 (ΦΕΚ 87/Α'/7-6-2010) «Νέα Αρχιτεκτονική της Αυτοδιοίκησης και της Αποκεντρωμένης Διοίκησης-Πρόγραμμα Καλλικράτης».

7. Τις διατάξεις του Π.Δ. 139/2010 (ΦΕΚ 232/Α'/27-12-2010) «Οργανισμός της Αποκεντρωμένης Διοίκησης Πελοποννήσου Δυτικής Ελλάδας και Ιονίου».

8. Την εισήγηση της Δ/σης Δασών Κεφαλληνίας με αριθμ. 6348/9.11.2011 με την οποία προτείνεται η κήρυξη ως αναδασωτέας, της αναφερόμενης στο θέμα δασικής έκτασης, αποφασίζουμε:

Κηρύσσουμε αναδασωτέα, με σκοπό τη διατήρηση του δασικού χαρακτήρα αυτής, τον αποκλεισμό διάθεσης της για άλλη χρήση και την αποκατάσταση της καταστραφείσας δασικής βλάστησης με φυσική αναγέννηση, τη δασική έκταση που κάηκε την 15-8-2011 από πυρκαγιά, εμβαδού τριών στρεμμάτων (3 στρ.) που βρίσκεται στην περιοχή Ρατζακλίου Τοπικής Κοινότητας Σκάλας Δημοτικής Ενότητας Ελειού Πρόννων Δήμου Κεφαλονιάς Ν. Κεφ/νιάς και προσδιορίζεται από τα στοιχεία Α-Β-Γ-Δ-Ε-Ζ-Α όπως φαίνεται στο συνημμένο απόσπασμα χάρτη Γ.Υ.Σ. κλίμακας 1:5000 το οποίο αποτελεί αναπόσπαστο μέρος της απόφασης αυτής και ορίζεται ως εξής:

Ανατολικά: Με δρόμο

Δυτικά: Με μη δασική, έκταση

Βόρεια: Με δρόμο

Νότια: Με δρόμο

Η απόφαση αυτή να δημοσιευθεί στην εφημερίδα της Κυβερνήσεως.


Πάτρα, 9 Νοεμβρίου 2011

Ο Γενικός Γραμματέας Αποκεντρωμένης Διοίκησης
ΑΝΑΣΤΑΣΙΟΣ ΑΠΟΣΤΟΛΟΠΟΥΛΟΣ

ΕΛΛΗΝΙΚΗ ΔΗΜΟΚΡΑΤΙΑ
ΑΠΟΚΕΝΤΡΩΜΕΝΗ ΔΙΟΙΚΗΣΗ
ΠΕΛ/ΝΗΣΟΥ-ΔΥΤΙΚΗΣ ΕΛΛΑΔΟΣ & ΙΟΝΙΟΥ
ΓΕΝΙΚΗ ΔΙΕΥΘΥΝΣΗ ΔΑΣΩΝ &
ΑΓΡΟΤΙΚΩΝ ΥΠΟΘΕΣΕΩΝ
Δ/ΝΣΗ ΣΥΝΤΟΝΙΣΜΟΥ & ΕΠΙΘΕΩΡΗΣΗΣ
ΔΑΣΩΝ
Δ/ΝΣΗ ΔΑΣΩΝ ΚΕΦ/ΝΙΑΣ

Ανήκει στην αριθμ. : 6349 / 9-11-2011
Απόφαση Γ.Γ.Α.Δ.Π.Δ.Ε. & Ι.

ΑΠΟΣΠΑΣΜΑ ΧΑΡΤΗ Γ.Υ.Σ. με αριθμ. : 6145/1/2
ΔΗΜΟΣ : Κεφαλονιάς
Περιοχή Ρατζακλίου Τοπικής Κοινότητας Σκάλας Δημοτικής
Ενότητας Ελειού Πρόννων
ΚΛΙΜΑΚΑ : 1: 5.000

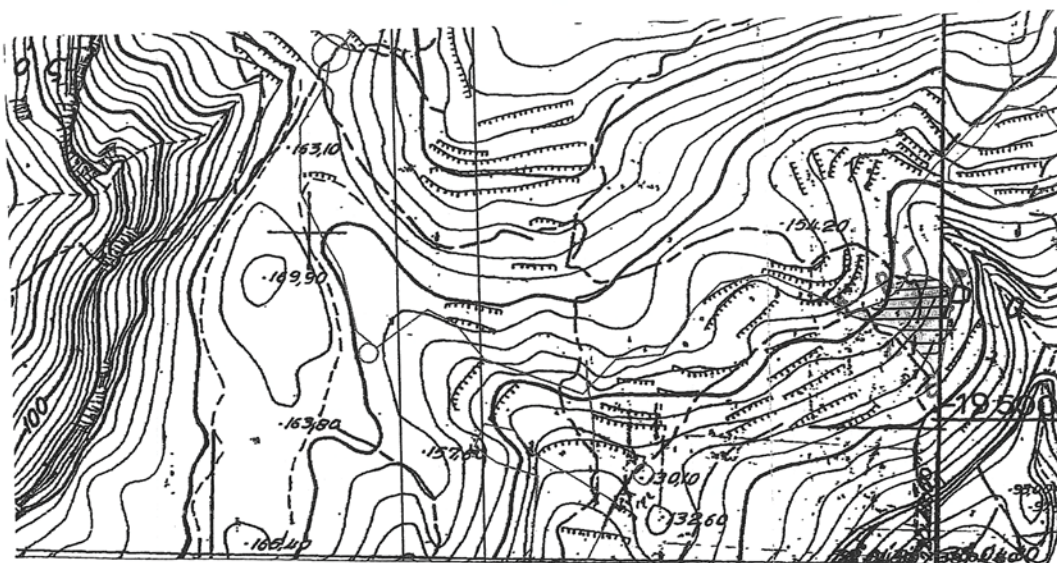

ΥΠΟΜΝΗΜΑ :



Καμένη δασική έκταση εμβαδού 3 στρεμ. που κηρύσσεται αναδάσώτεια έκταση

ΕΘΝΙΚΟ ΤΥΠΟΓΡΑΦΕΙΟ

Για τεχνικούς λόγους στο σχεδιάγραμμα,
έγινε σμίκρυνση, κατά ποσοστό 82%

Αργοστόλι 9-11-2011.....

- Η -
ΣΥΝΤΑΚΤΗΣ

ΗΤΕΡΩΣ ΠΡΑΓΜΑΤΙΚΑ ΟΥΝΙΣΜ
ΔΑΣΟΠΟΝΟΣ

ΕΛΛΗΝΙΚΗ ΔΗΜΟΚΡΑΤΙΑ

ΑΠΟΚΕΝΤΡΩΜΕΝΗ ΔΙΟΙΚΗΣΗ

ΠΕΛ/ΝΗΣΟΥ-ΔΥΤΙΚΗΣ ΕΛΛΑΔΟΣ & ΙΟΝΙΟΥ

ΑΚΡΙΒΕΣ ΑΝΤΙΓΡΑΦΟ

5-12-2011

Μπαλατσούλα Αργύρα
Δασοπρόεδρος

ΘΕΩΡΗΘΗΚΕ

Αργοστόλι 9-11-2011.

Με Εντολή Γ.Γ.Α.Δ.Π.Δ.Ε. & Ι.

Η ΔΙΕΥΘΥΝΤΡΙΑ ΔΑΣΩΝ

ΑΝΝΑ ΛΥΤΡΑ
ΔΑΣΟΛΟΓΟΣ

ΘΕΩΡΗΘΗΚΕ

Πάτρα.....

Ο ΓΕΝΙΚΟΣ ΓΡΑΜΜΑΤΕΑΣ

ΑΠΟΚΕΝΤΡΩΜΕΝΗΣ ΔΙΟΙΚΗΣΗΣ

ΠΕΛ/ΝΗΣΟΥ-ΔΥΤΙΚΗΣ ΕΛΛΑΔΟΣ & ΙΟΝΙΟΥ

ΑΝΔΡΕΑΣ ΑΠΟΣΤΟΛΟΠΟΥΛΟΣ

Αριθμ. 3739

(2)

Κήρυξη δημόσιας δασικής έκτασης 10.690,38 τ.μ. ως αναδασωτέας λόγω πυρκαγιάς, στη θέση «Ψηλά Αλώνια» της Τ.Κ. Αγγελοκάστρου της Δημοτικής Ενότητας Αγγελοκάστρου του Δήμου Αγρινίου, (πρώην τοπικό διαμέρισμα Αγγελοκάστρου του Δήμου Αγγελοκάστρου), Νομού Αιτωλοακαρνανίας.

Ο ΓΕΝΙΚΟΣ ΓΡΑΜΜΑΤΕΑΣ
ΑΠΟΚΕΝΤΡΩΜΕΝΗΣ ΔΙΟΙΚΗΣΗΣ ΠΕΛΟΠΟΝΝΗΣΟΥ,
ΔΥΤΙΚΗΣ ΕΛΛΑΔΑΣ ΚΑΙ ΙΟΝΙΟΥ

Έχοντας υπόψη:

1. Των άρθρων 24 παρ. 1 και 117 παρ. 3 του Συντάγματος της Ελλάδας.

2. Το Ν. 3852/2010 (ΦΕΚ Α' 87) «Νέα Αρχιτεκτονική της Αυτοδιοίκησης και της Αποκεντρωμένης Διοίκησης - Πρόγραμμα Καλλικράτης».

3. Το Π.Δ. 139/23-12-2010 (ΦΕΚ Α' 232/27-12-2010) «Οργανισμός της Αποκεντρωμένης Διοίκησης Πελοποννήσου, Δυτικής Ελλάδας και Ιονίου».

4. Το Ν.3200/1955 περί διοικητικής αποκεντρώσεως όπως τροποποιήθηκαν μεταγενέστερα.

5. Τα άρθρα 1 παρ. 1, 2 παρ. 1δ, 5 παρ. 3β, 6 παρ. 7 και 7 παρ. 2 του Ν. 2503/97 «Διοίκηση, Οργάνωση, Στελέχωση της Περιφέρειας».

6. Το Ν.998/79 «περί προστασίας δασών κ.λπ.» και ειδικότερα: α) το άρθρο 38 παρ. 1 και β) το άρθρο 41 παρ. 1 και 3.

7. Το Ν. 3208/2003 (ΦΕΚ Α' 303/24-12-2003) «Προστασία των δασικών οικοσυστημάτων, κατάρτιση δασολογίου, ρύθμιση εμπραγμάτων δικαιωμάτων επί δασών και δασικών εν γένει εκτάσεων και άλλες διατάξεις».

8. Τις διαταγές του Υπουργείου Γεωργίας: α) 160417/1180/8-7-80, β) 182447/3049/24-9-80 γ) 141823/24-2-83 και δ) 179171/3-9-1985.

9. Την υπ' αριθμ. 1014/13-03-2009 πρόταση του Δασαρχείου Μεσολογγίου περί κηρύξεως αναδασωτέας

δημόσιας δασικής έκτασης, λόγω πυρκαγιάς, όπως τροποποιήθηκε με το 4221/4-10-2011 έγγραφο του Δασαρχείου Μεσολογγίου, αποφασίζουμε:

Κηρύσσουμε ως αναδασωτέα, με φυσική ή τεχνητή αναγέννηση, με σκοπό την προστασία για την επαναδημιουργία της δασικής βλάστησης που καταστράφηκε από πυρκαγιά και την διατήρηση του χαρακτήρα της δημόσιας δασικής έκτασης ώστε να αποκλεισθεί η διάθεση αυτής για άλλο σκοπό, την παραπάνω δημόσια δασική έκταση των 10.690,38 τ.μ. που ανήκει στην κατηγορία του άρθρου 3 παρ. 2 του Ν.998/79 (όπως αντικαταστάθηκε από το άρθρο 1 παρ. 1 του Ν.3208/2003) και του άρθρου 4 παρ. 1ε και 2β του Ν. 998/79. Η ανωτέρω δημόσια δασική έκταση βρίσκεται στη θέση «Ψηλά Αλώνια» της Τ.Κ. Αγγελοκάστρου της Δημοτικής Ενότητας Αγγελοκάστρου του Δήμου Αγρινίου, (πρώην τοπικό διαμέρισμα Αγγελοκάστρου του Δήμου Αγγελοκάστρου), Νομού Αιτωλοακαρνανίας, προσδιορίζεται από τα στοιχεία Α,Β,Γ,Δ,Ε,Ζ,Η,Α και οριοθετείται ως ακολούθως:

Ανατολικά: Με Δημόσια δασική έκταση

Δυτικά: Με Δημόσια δασική έκταση

Βόρεια: Με Δημόσια δασική έκταση

Νότια: Με Δημόσια δασική έκταση

όπως φαίνεται στο συνημμένο τοπογραφικό διάγραμμα, που αποτελεί αναπόσπαστο μέρος της απόφασης αυτής.

Με την απόφασή μας αυτή ανακαλούμε την υπ' αριθμ. 767/16-3-2009 απόφαση του Γενικού Γραμματέα - Περιφέρειας Δυτικής Ελλάδος, η οποία δημοσιεύθηκε στο ΦΕΚ Δ' 161/30-4-2009.

Η απόφαση αυτή να δημοσιευθεί στην Εφημερίδα της Κυβερνήσεως.

Πάτρα, 18 Οκτωβρίου 2011

Ο Γενικός Γραμματέας
Αποκεντρωμένης Διοίκησης
ΑΝΑΣΤΑΣΙΟΣ ΑΠΟΣΤΟΛΟΠΟΥΛΟΣ

 ΕΛΛΗΝΙΚΗ ΔΗΜΟΚΡΑΤΙΑ ΑΠΟΚΕΝΤΡΩΜΕΝΗ ΔΙΟΙΚΗΣΗ ΠΕΛ/ΣΟΥ-ΔΥΤ.ΕΛΛΑΔΟΣ-ΙΟΝΙΟΥ ΓΕΝ. Δ/ΝΣΗ ΔΑΣΩΝ & ΑΓΡ. ΥΠΟΘΕΣΕΩΝ ΔΙΕΥΘΥΝΣΗ ΔΑΣΩΝ ΑΙΤΩΛ/ΝΙΑΣ ΔΑΣΑΡΧΕΙΟ ΜΕΣΟΛΟΓΓΙΟΥ		ΤΟΠΟΓΡΑΦΙΚΟ ΔΙΑΓΡΑΜΜΑ ΔΑΣΙΚΗΣ ΕΚΤΑΣΗΣ ΠΟΥ ΚΑΗΚΕ ΚΑΙ ΚΗΡΥΣΣΕΤΑΙ ΑΝΑΔΑΣΩΤΕΑ σύμφωνα με το άρθρο 117 παρ. 3 του Συντάγματος	
Δήμος: Αγρινίου Τοπ./Δημ. Κοινότητα / οικισμός: Αγγελοκάστρου Θέση: ΨΗΛΑ ΑΛΩΝΙΑ			
ΗΜΕΡΟΜΗΝΙΑ ΠΥΡΚΑΓΙΑΣ: 6/8/2008 Ημ/νία ολοκλήρωσης λήψης στοιχείων: 1/3/2009		Μεσολόγγι 4/10/2011 Ο ΣΥΝΤΑΚΤΗΣ Θεόδωρος - Γεώργιος Φούντας Δασολόγος με Α' βαθμό ΘΕΩΡΗΘΗΚΕ	
ΚΛΙΜΑΚΑ: 1:1000		ΘΕΩΡΗΘΗΚΕ	
Ι.Π. Μεσολογγίου 4/10/2011 Ο Δασάρχης Μεσολογγίου	Ι.Π. Μεσολογγίου 18/10/2011 Ο Διευθυντής Δασών Αιτωλίας	Πάτρα 18/10/2011 Ο Γεν. Γραμ. Α.Δ.Π.Δ.Ε.Ι	
 Θεόδωρος - Γεώργιος Φούντας Δασολόγος με Α' βαθμό		 Νικόλαος Α. Μάζης ΠΕ Δασολόγος με Α' βαθμό	
		 Αποστολίδης	

ΑΠΟΣΠΑΣΜΑ ΦΧ 1:5000 αρ. 5290-4


 ΣΥΝΤΕΤΑΓΜΕΝΕΣ ΚΟΡΥΦΩΝ
 ΣΥΣΤΗΜΑ ΑΝΑΦΟΡΑΣ ΕΓΣΑ 87

Α/Α	Χ	Ψ
Α	264330.10	4272413.01
Β	264310.07	4272397.60
Γ	264357.67	4272346.75
Δ	264441.92	4272392.06
Ε	264441.92	4272493.09
Ζ	264402.56	4272488.49
Η	264387.76	4272457.38

Έκταση που κηρύσσεται αναδασωτέα

ΕΘΝΙΚΟ ΤΥΠΟΓΡΑΦΕΙΟ
 Για τεχνικούς λόγους στο σχεδιάγραμμα,
 έγινε σμίκρυνση, κατά ποσοστό 79%


ΦΥΛΟ 1/2

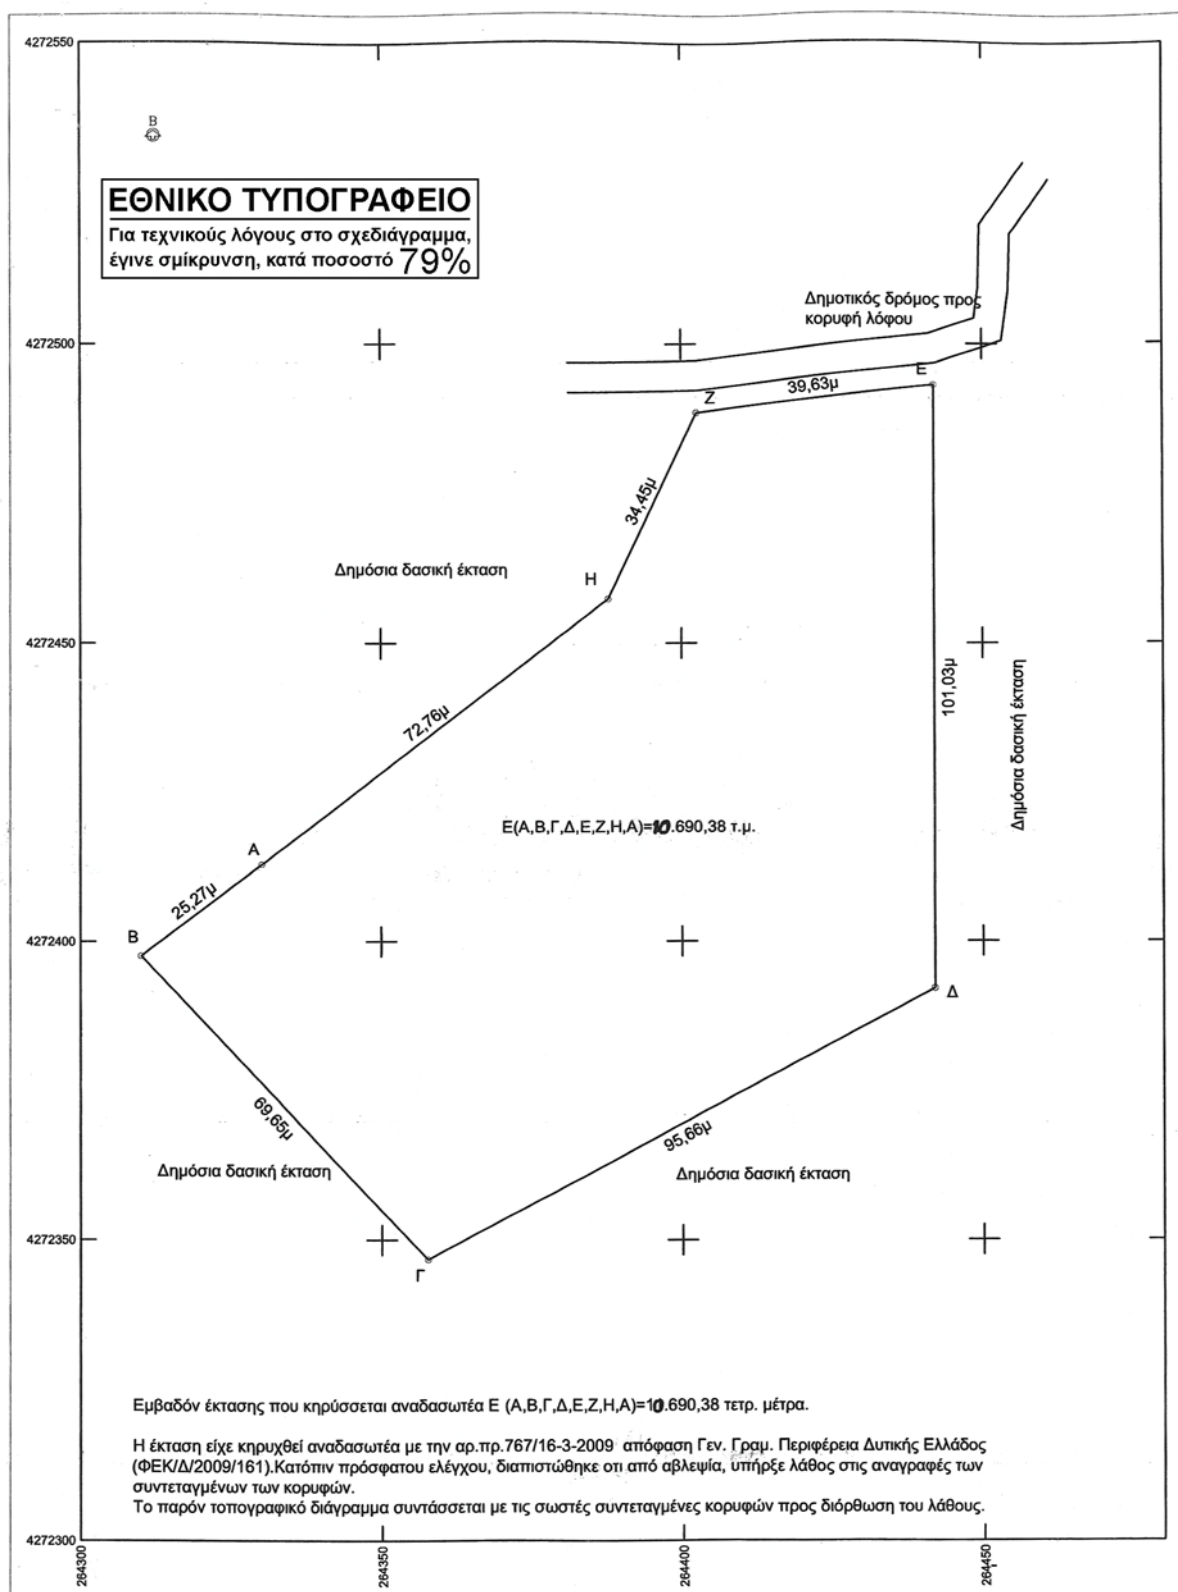

Αριθμ. 2494

(3)

Επικύρωση καθορισμού οριογραμμών τμήματος ρέματος στην θέση «Σέλα» σε εκτός του οικισμού Δαιμόνια περιοχή κατά μήκος ιδιοκτησίας Ανδρεσάκη Χαριλάου του Γεωργίου της Τ.Κ. Δαιμόνιας Δ.Ε. Ασωπού Δήμου Μονεμβασίας του Νομού Λακωνίας.

Ο ΓΕΝΙΚΟΣ ΓΡΑΜΜΑΤΕΑΣ ΤΗΣ ΑΠΟΚΕΝΤΡΩΜΕΝΗΣ
ΔΙΟΙΚΗΣΗΣ ΠΕΛΟΠΟΝΝΗΣΟΥ,
ΔΥΤΙΚΗΣ ΕΛΛΑΔΑΣ ΚΑΙ ΙΟΝΙΟΥ

Έχοντας υπόψη τις ακόλουθες διατάξεις και λοιπά έγγραφα:

1. Τις διατάξεις των άρθρων 5, 6 και 8 του Ν.3200/1955 «Περί Διοικητικής Αποκέντρωσης».

2. Τις διατάξεις του Ν.2853/16-7-1922 «Περί υδραυλικών εν γένει έργων και αστυνομεύσεως των Δημοσίων Υδάτων», όπως αυτές τροποποιήθηκαν με τις αντίστοιχες του Ν.Δ.10/29.12.1923 και κωδικοποιήθηκαν από τις διατάξεις του Π.Δ.18/21.3.1924.(ΦΕΚ 61Α)

3. Τις διατάξεις της υπ' αριθμ. 3046/304/03-02-89 απόφασης του Αναπληρωτή Υπουργού Περιβάλλοντος Χωροταξίας και Δημοσίων Έργων: «Κτιριοδομικός Κανονισμός» και ειδικότερα τις διατάξεις του άρθρου 6 αυτού σχετικά με τη δόμηση κοντά σε ρέματα, όπως ισχύει σήμερα.

4. Τις διατάξεις του Ν.3010/2002 (Α' 91): «Εναρμόνιση του Ν.1650/1986 με τις οδηγίες 97/11 ΕΕ και 96/61 ΕΕ» και ειδικότερα τις διατάξεις του άρθρου 5 αυτού: «Διαδικασία Οριοθέτησης και ρυθμίσεις θεμάτων για τα υδατορέματα».

5. Τις οικίες διατάξεις του Ν.2508/1997 (ΦΕΚ 124Α/13.6.1997): «Βιώσιμη Οικιστική Ανάπτυξη των πόλεων και οικισμών της χώρας και άλλες διατάξεις».

6. Τις οικίες διατάξεις του Ν.2690/1999 (ΦΕΚ 45Α/1999): «Κύρωση Κώδικα Διοικητικής Διαδικασίας και άλλες διατάξεις».

7. Τα οριζόμενα στην υπ' αριθμ. 19664/20.12.2001 απόφαση του Γενικού Γραμματέα Περιφέρειας Πελοποννήσου «περί Αρμοδιότητας Κρατικού Οργάνου».

8. Τις διατάξεις του Ν.3852/2010 «Νέα Αρχιτεκτονική της Αυτοδιοίκησης και της Αποκεντρωμένης Διοίκησης - Πρόγραμμα Καλλικράτης (ΦΕΚ 87/Α/2010).

9. Τις διατάξεις του Π.Δ. 139/2010 «Οργανισμός της Αποκεντρωμένης Διοίκησης Πελάου, Δυτικής Ελλάδας και Ιονίου (ΦΕΚ 232Α/2010).

10. Την υπ' αριθμ. ΓΓ 15649/1522/1-3-11 «Μεταβίβαση δικαιώματος υπογραφής «Με εντολή Γενικού Γραμματέα» στον προϊστάμενο της Γενικής Δ/νσης και στους προϊσταμένους των Υπηρεσιών της Γενικής Δ/νσης Χω-

ροταξικής και Περιβαλλοντικής Πολιτικής της Αποκεντρωμένης Διοίκησης Πελοποννήσου, Δυτικής Ελλάδας και Ιονίου».

11. Την Τεχνική Έκθεση και το τοπογραφικό και υψομετρικό διάγραμμα κλίμακας 1: 500, καθορισμού οριογραμμών τμήματος ρέματος στην θέση «Σέλα» σε εκτός του οικισμού Δαιμόνια περιοχή κατά μήκος ιδιοκτησίας Ανδρεσάκη Χαριλάου του Γεωργίου της Τ.Κ. Δαιμόνιας Δ.Ε. Ασωπού Δήμου Μονεμβασίας του Νομού Λακωνίας, το οποίο συντάχθηκε τον Ιούλιο του 2010 από τον Πολιτικό Μηχανικό Παπαχρήστου Ευθύμιο και ελέγχθηκε και θεωρήθηκε στις 1/11/2010 από την Δ/νση Τεχνικών Υπηρεσιών της Νομαρχιακής Αυτοδιοίκησης Λακωνίας.

12. Την σύμφωνη γνώμη του Δημοτικού Συμβουλίου του Δήμου Μονεμβασίας όπως διατυπώθηκε στην υπ' αριθμ. 233/2011 απόφασή του.

13. Την υπ' αριθμ. 4340/22-8-2011 γνωμοδότηση - εισήγηση της Δ/νσης Τεχνικών Έργων της Περιφερειακής Ενότητας Λακωνίας της Περιφέρειας Πελοποννήσου, σχετικά με τον καθορισμό οριογραμμών τμήματος ρέματος στην θέση «Σέλα» σε εκτός του οικισμού Δαιμόνια περιοχή κατά μήκος ιδιοκτησίας Ανδρεσάκη Χαριλάου του Γεωργίου της Τ.Κ. Δαιμόνιας Δ.Ε. Ασωπού Δήμου Μονεμβασίας του Νομού Λακωνίας, αποφασίζουμε:

Την επικύρωση των οριογραμμών τμήματος ρέματος στην θέση «Σέλα» σε εκτός του οικισμού Δαιμόνια περιοχή κατά μήκος ιδιοκτησίας Ανδρεσάκη Χαριλάου του Γεωργίου της Τ.Κ. Δαιμόνιας Δ.Ε. Ασωπού Δήμου Μονεμβασίας του Νομού Λακωνίας, οριζομένων με τα σημεία L1, L2, L3, L4, L5, L6, L7, L8, L9, L10, L11, L12, L13, L14 για την αριστερή οριογραμμή (Νότια) και R1, R2, R3, R4, R5, R6, R7, R8, R9, R10, R11 για την δεξιά οριογραμμή (Βόρεια), όπως φαίνεται στο τοπογραφικό και υψομετρικό διάγραμμα κλίμακας 1: 500 το οποίο συντάχθηκε από τον Πολιτικό Μηχανικό Παπαχρήστου Ευθύμιο σύμφωνα με την Τεχνική Έκθεση που το συνόδευε, ελέγχθηκε και θεωρήθηκε στις 1/11/2010 από την Δ/νση Τεχνικών Υπηρεσιών της Νομαρχιακής Αυτοδιοίκησης Λακωνίας.

Η απόφαση αυτή μαζί με το συνημμένο τοπογραφικό και υψομετρικό διάγραμμα καθορισμού των οριογραμμών να δημοσιευθεί στην Εφημερίδα της Κυβερνήσεως.

Τρίπολη, 25 Αυγούστου 2011


Με εντολή Γενικού Γραμματέα

Αποκεντρωμένης Διοίκησης

Ο Γενικός Διευθυντής

Χωροταξικής και Περιβαλλοντικής Πολιτικής

ΔΙΟΝΥΣΙΟΣ ΠΑΝΑΓΙΩΤΟΠΟΥΛΟΣ

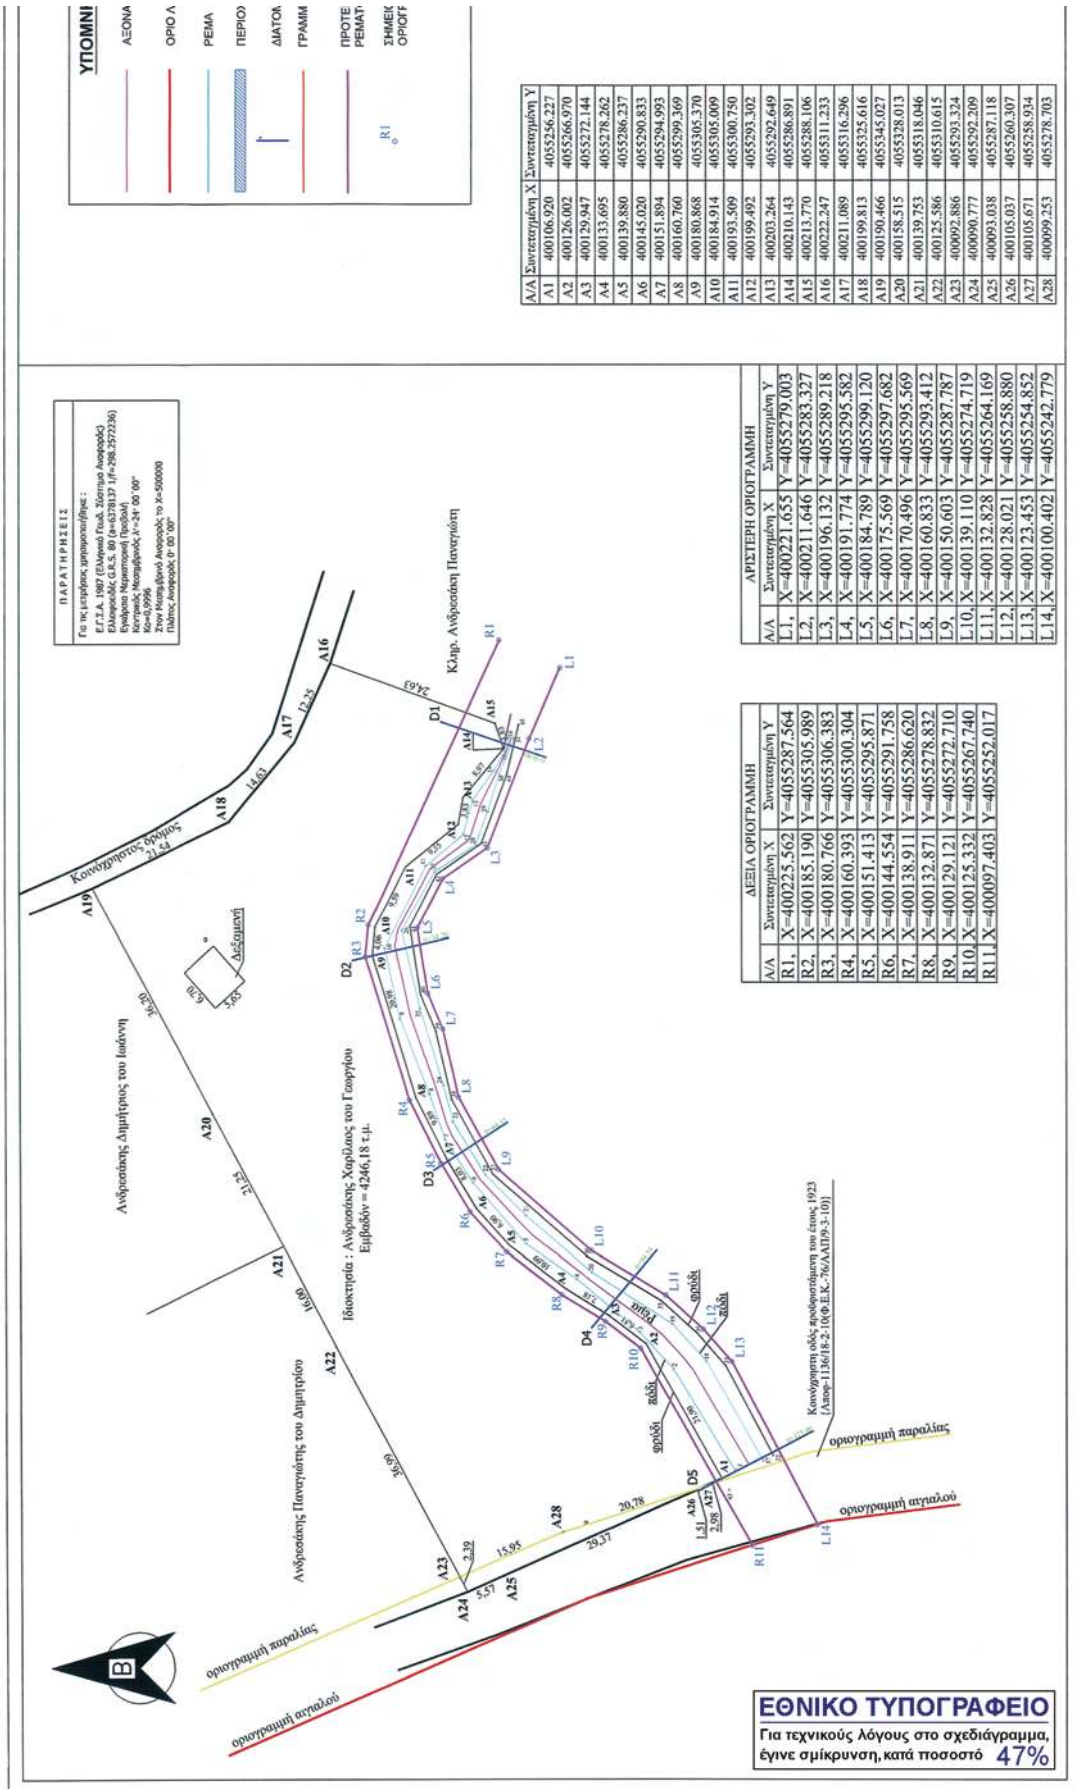

ΑΠΟΣΤΑΣΜΑ ΧΑΡΤΗ Γ.Υ.Σ. 7386_6
ΚΛΙΜΑΚΑ : 1:5000

ΥΠΟΜΝΗΜΑ

— ΑΕΟΝΑΣ ΔΙΕΥΘΕΤΗΣΗΣ

— ΟΡΙΟ ΛΕΚΑΝΗΣ ΑΠΟΡΡΟΗΣ

— ΡΕΜΑ

— ΠΕΡΙΟΧΗ ΜΕΛΕΤΗΣ

— ΔΙΑΤΟΜΗ ΕΛΕΓΧΟΥ (ΟΝΟΜΑ Χ.Θ.)

— ΓΡΑΜΜΗ ΠΛΗΜΜΥΡΑΣ

— ΠΡΟΤΕΙΝΟΜΕΝΗ ΟΡΙΟΓΡΑΜΜΗ ΡΕΜΑΤΟΣ

— ΣΤΗΜΕΙΟ ΠΟΛΥΤΟΝΙΚΗΣ ΟΡΙΟΓΡΑΜΜΗΣ ΡΕΜΑΤΟΣ

ΕΥΘΥΜΙΟΣ Β. ΠΑΠΑΧΡΗΣΤΟΥ

ΠΟΛΙΤΙΚΟΣ ΜΗΧΑΝΙΚΟΣ

ΣΚΑΛΑ - ΛΑΚΩΝΙΑΣ, ΤΗΛ. ΓΡΑΦΕΙΟΥ - FAX 2735400649

ΜΕΛΕΤΗ : ΜΕΛΕΤΗ ΟΡΙΟΘΕΤΗΣΗΣ ΡΕΜΑΤΟΣ ΣΤΗ ΘΕΣΗ "ΣΣΛΑ" (ΕΚΤΟΣ ΟΡΙΩΝ ΟΙΚΙΣΜΟΥ ΔΑΙΜΟΝΙΑΣ) - ΕΜΠΡΟΣΘΕΝ ΙΔΙΟΚΤΗΣΙΑΣ ΑΝΔΡΕΣΑΚΗ ΧΑΡΙΛΑΟΥ ΤΟΥ ΓΕΩΡΓΙΟΥ - ΔΗΜΟΤ. ΑΣΩΠΟΤ - ΝΟΜΟΣ ΛΑΚΩΝΙΑΣ

ΥΔΡΟΛΟΓΙΚΗ ΚΑΙ ΥΔΡΑΤΛΙΚΗ ΜΕΛΕΤΗ

ΤΙΤΛΟΣ ΣΧΕΔΙΟΥ :

ΟΡΙΖΟΝΤΙΟΓΡΑΦΙΑ ΥΔΑΤΟΡΕΜΑΤΟΣ

ΜΕΛΕΤΗΣ :

ΕΥΘΥΜΙΟΣ Β. ΠΑΠΑΧΡΗΣΤΟΥ

ΠΟΛΙΤΙΚΟΣ ΜΗΧΑΝΙΚΟΣ

ΑΡ. ΣΧΕΔΙΟΥ:

Υ. 1.2

ΚΩΔ. ΜΕΛΕΤΗΣ:

ΚΛΙΜΑΚΑ:

1 : 500

ΗΜΕΡΟΜΗΝΙΑ:

ΙΟΥΛΙΟΣ 2010

Το παρόν συντάσσεται την

αριθμ. 24/94/11 απόφαση

Γενικού Διευθυντή Χωροταξίας

& Περιβαλλοντικής Πολιτικής

ΕΥΘΥΜΙΟΣ ΠΑΠΑΧΡΗΣΤΟΥ

ΠΟΛΙΤΙΚΟΣ ΜΗΧΑΝΙΚΟΣ

ΠΡΟΣΤ. Γ.Ε. ΑΡ. 1197/97

ΑΔ. ΑΝ. ΔΙ. ΠΕΡΙΟΧ. 264002

ΣΚΑΛΑ - ΤΗΛ. ΓΡΑΦΕΙΟΥ: 27354 00649

ΣΤΗΜΕΙΑ - ΥΨΟΜΕΤΡΑ

1	1.33	21	1.64	41	4.30
2	1.14	22	1.96	42	4.49
3	1.26	23	2.25	43	5.13
4	1.38	24	2.51	44	6.01
5	1.76	25	2.76	45	5.86
6	2.08	26	3.61	41	1.40
7	2.18	27	4.20	42	1.97
8	2.54	28	4.45	43	2.11
9	3.19	29	4.80	44	2.44
10	3.52	30	4.61	45	3.04
11	3.96	31	5.32	46	3.40
12	4.52	32	1.51	47	3.55
13	4.76	33	2.23	48	4.23
14	4.59	34	2.18	49	4.63
15	4.90	35	2.32	410	4.68
16	5.43	36	2.38	411	4.90
17	1.40	37	2.76	412	5.27
18	1.03	38	2.93	413	5.44
19	1.46	39	3.33	414	5.61
20	1.42	40	3.83	415	6.28



* 0 4 0 0 5 2 0 2 2 1 1 0 0 0 8 *

ΑΠΟ ΤΟ ΕΘΝΙΚΟ ΤΥΠΟΓΡΑΦΕΙΟ

ΚΑΠΟΔΙΣΤΡΙΟΥ 34 * ΑΘΗΝΑ 104 32 * ΤΗΛ. 210 52 79 000 * FAX 210 52 21 004