



04005212506020008



4513

ΕΦΗΜΕΡΙΣ ΤΗΣ ΚΥΒΕΡΝΗΣΕΩΣ

ΤΗΣ ΕΛΛΗΝΙΚΗΣ ΔΗΜΟΚΡΑΤΙΑΣ

ΤΕΥΧΟΣ ΤΕΤΑΡΤΟ

Αρ. Φύλλου 521

25 Ιουνίου 2002

ΠΕΡΙΕΧΟΜΕΝΑ

ΑΠΟΦΑΣΕΙΣ

- Καθορισμός ορίων αιγιαλού και δημιουργία ζώνης παραλίας στην θέση "Αγία Παρασκευή" του Δήμου Σκιάθου Ν. Μαγνησίας..... 1
- Καθορισμός χρήσης έκτασης στην εκτός σχεδίου και εκτός ορίων περιοχή Δ.Δ. Κ. ΠΟΡΟΙΩΝ ΔΗΜΟΥ ΚΕΡΚΙΝΗΣ Ν. ΣΕΡΡΩΝ για την ίδρυση επιχείρησης κατασκευής και εμπορίας γεωργικών μηχ/των 2

ΑΠΟΦΑΣΕΙΣ

- Αριθ. 1039788/3888/Β/0010 (1)
- Καθορισμός ορίων αιγιαλού και δημιουργία ζώνης παραλίας στην θέση "Αγία Παρασκευή" του Δήμου Σκιάθου Ν. Μαγνησίας.

Ο ΥΦΥΠΟΥΡΓΟΣ ΟΙΚΟΝΟΜΙΑΣ ΚΑΙ ΟΙΚΟΝΟΜΙΚΩΝ

Έχοντας υπόψη:

1. Τις διατάξεις της παρ.2 του άρθρου 34 του Ν.2971/2001 (ΦΕΚ 285/ τ.Α'/19.12.2001) "περί αιγιαλού και παραλίας", σύμφωνα με τις οποίες οι εκκρεμείς υποθέσεις που αφορούν τον καθορισμό αιγιαλού και παραλίας εξακολουθούν να διέπονται από τις ισχύουσες μέχρι την έναρξη ισχύος του νόμου αυτού διατάξεις.
2. Τις διατάξεις του Ν.3200/55 "περί διοικητικής αποκεντρώσεως" όπως αυτές τροποποιήθηκαν και ισχύουν σήμερα με τα Ν.Δ. 532/70, Β.Δ.704/70, Β.Δ.705/70, Β.Δ.192/72, Π.Δ.71/84, Π.Δ.347/86, Ν.2026/92 και Π.Δ. 97/93.
3. Τις διατάξεις του Α.Ν.2344/40 "περί αιγιαλού και παραλίας" όπως έχουν τροποποιηθεί και συμπληρωθεί μεταγενέστερα.
4. Τις διατάξεις του Ν.Δ.439/70 "περί συμπληρώσεως των διατάξεων περί αιγιαλού".
5. Τις διατάξεις του άρθρου 20 Ν.719/77 "περί του τρόπου σύνταξης τοπογραφικών και υψομετρικών διαγραμμάτων από ιδιώτες μηχανικούς κ.λ.π..".
6. Τις διατάξεις του άρθρου 100 του Π.Δ.284/88 "περί συγκροτήσεως μεταξύ άλλων και της επιτροπής καθορισμού ορίων αιγιαλού παραλίας και θέσεων αμμοληψίας".

7. Την υπ'αριθ.1078204/927/0006Α/6.8.1992 κοινή Υπουργική Απόφαση των Υπουργών Προεδρίας και Οικονομικών, με την οποία διατηρείται σε ισχύ η Επιτροπή καθορισμού ορίων αιγιαλού - παραλίας και θέσεων αμμοληψίας.

8. Τις διατάξεις του άρθρου 19 παραγρ.5 Ν. 2344/95, του άρθρου 52 παραγρ. 6 Ν. 2218/94, του άρθρου 4 παραγρ. 7 του Ν. 2240/94, δυνάμει των οποίων αρμοδιότητες του Υπουργείου Οικονομικών που είχαν μεταβιβασθεί στους Νομάρχες, ανήκουν στον Περ/κό Δ/ντή, σε συνδυασμό με αυτές του άρθρου 14 παραγρ. 2 του Ν.2399/96 με τις οποίες προβλέπεται η κατάργηση των θέσεων των Περ/κών Δ/ντών, οι αρμοδιότητες πλέον του οποίου περιήλθαν στο Γενικό Γραμματέα της Περιφέρειας και ασκούνται από τον Αναπληρωτή Περ/κό Δ/ντή.

9. Τις διατάξεις του τέταρτου εδαφίου της παραγρ.2 του άρθρου 1 και της παραγρ.6 του ίδιου άρθρου του Ν. 2503/97 "Διοίκηση, οργάνωση, στελέχωση της Περιφέρειας, ρύθμιση θεμάτων για την τοπική αυτοδιοίκηση και άλλες διατάξεις" (ΦΕΚ 107/Α), σύμφωνα με τις οποίες οι Περ/κές Υπηρεσίες του Υπουργείου Οικονομικών, που συγκροτούσαν την Περ/κή Διοίκηση του Νομού ή Νομαρχίας, δεν υπήχθησαν στην ενιαία οργανική μονάδα της Περιφέρειας, ούτε καταργήθηκαν, αλλά αποτελούν από 1.9.97, Υπηρεσίες του Υπουργείου Οικονομικών.

10. Το αριθ. 28979/31.10.97 έγγραφο της Δ/νσης Διοίκησης του Υπ. Εσωτερικών, Δημ. Διοίκησης και Αποκέντρωσης, σύμφωνα με το οποίο οι αρμοδιότητες του Γενικού Γραμματέα της Περιφέρειας σε θέματα Υπηρεσιών του Υπουργείου Οικονομικών μεταφέρονται από 1.9.97 στον Υπουργό Οικονομικών.

11. Την υπ'αριθμ.1100383/1330/Α0006/31.10.2001 (ΦΕΚ 1485/τ.Β'/31.10.2001) κοινή απόφαση του Πρωθυπουργού και Υπουργού Οικονομικών "περί ανάθεσης αρμοδιοτήτων του Υπουργού Οικονομικών στους Υφυπουργούς".

12. Την υπ' αριθμ.1115093/1378/Α0006/17.12.2001 (ΦΕΚ 1720/τ.Β'/21.12.2001) απόφαση του Υφυπουργού Οικονομικών "περί μεταβίβασης αρμοδιοτήτων του Υφυπουργού Οικονομικών στους Γεν. Γραμματέα, Γεν. Δ/ντές κλπ." του Υπ. Οικονομικών.

13. Την από 8.10.2001 έκθεση της κατά το άρθρο 100 του Π.Δ. 284/88 αρμόδιας Επιτροπής καθορισμού των ορίων αιγιαλού και παραλίας στη θέση "Αγία Παρασκευή" του Δήμου Σκιάθου Ν. Μαγνησίας.

14. Το από Οκτώβριο 2001 τοπογραφικό και υψομετρικό διάγραμμα κλίμακας 1:500 αποτελούμενο από μια (1) πινακίδα που συντάχθηκε από την μηχανικό Αναστασία Γ. Μελίδου και θεωρήθηκε από τον Τοπογράφο Μηχανικό της Κτηματικής Υπηρεσίας Ν. Μαγνησίας Δημήτρη Ευθυμίου στις 8.10.2001 όπως ορίζουν οι διατάξεις του άρθρου 20 Ν.719/77 και συνοδεύει την έκθεση της προαναφερόμενης επιτροπής.

15. Την σύμφωνη γνώμη του Γενικού Επιτελείου Ναυτικού, που διατυπώθηκε στο υπ' αριθμ. 544.5/964/01/ΣΧ.1561/18.12.2001, αποφασίζουμε:

Επικυρώνουμε την από 8.10.00 έκθεση, της κατά το άρθρο 100 Π.Δ.284/88 αρμόδιας Επιτροπής περί χάραξης ορίων του αιγιαλού και παραλίας στη θέση "Αγία Παρασκευή" του Δήμου Σκιάθου Ν. Μαγνησίας και το από Οκτώβριο 2001 τοπογραφικό και υψομετρικό διάγραμμα κλίμακας 1:500 αποτελούμενο από μία (1) πινακίδα που συντάχθηκε από την μηχανικό Αναστασία Γ. Μελίδου και θεωρήθηκε από τον Τοπογράφο Μηχανικό της Κτηματικής Υπηρεσίας Ν. Μαγνησίας Δημήτρη Ευθυμίου στις 8.10.2001 όπως ορίζουν οι διατάξεις του άρθρου 20 Ν.719/77.

Στο τοπογραφικό διάγραμμα καθορίστηκε από την αρμόδια Επιτροπή όπως πιο πάνω αναφέρεται:

η οριογραμμή του αιγιαλού με κόκκινη συνεχή πολυγωνική γραμμή 1,2,3.... έως και 27, της οποίας οι κορυφές εξασφαλίζονται με συντεταγμένες του Κρατικού τριγωνομετρικού δικτύου στην Ε.Γ.Σ.Α. 87.

η οριογραμμή της παραλίας με κίτρινη συνεχή πολυγωνική γραμμή 1',2',3'.... έως και 27', της οποίας οι πλευρές είναι παράλληλες της γραμμής αιγιαλού σε απόσταση σταθερή 10.00 μ.

Η Επιτροπή διαπίστωσε ότι δεν υπάρχει παλιός αιγιαλός.

Δεν εξαιρούνται τα κτίσματα που βρίσκονται στη ζώνη παραλίας.

Η παρούσα απόφαση μαζί με την έκθεση της Επιτροπής και το τοπογραφικό διάγραμμα, να δημοσιευθούν στην Εφημερίδα της Κυβερνήσεως.

Αθήνα, 29 Μαΐου 2002

Με εντολή Υπουργού
Ο Γεν. Δ/ντής Δ.Π. & Εθν. Κληρ/των
ΣΠ. Ι. ΣΤΑΘΗΣ

ΕΚΘΕΣΗ

Έκθεση επιτροπής καθορισμού των ορίων αιγιαλού, παραλίας, παλαιού αιγιαλού και θέσεων αμμοληψίας σύμφωνα με το άρθρο 100 του Π.Δ. 284/88.

Καθορισμός για πρώτη φορά των ορίων αιγιαλού κ.λπ. στην θέση «Αγία Παρασκευή» του Δήμου Σκιάθου Ν. Μαγνησίας.

Στο Βόλο σήμερα την 8/10/2001 οι υπογεγραμμένοι:

1. ΝΤΟΒΑΣ ΧΑΡΑΛΑΜΠΟΣ προϊστάμενος της Κτηματικής Υπηρεσίας Ν. Μαγνησίας, ως πρόεδρος.

2. ΤΟΥΜΠΕΛΗΣ ΔΗΜΗΤΡΙΟΣ Λιμενάρχης ΣΚΙΑΘΟΥ ως μέλος και,

3. ΕΥΘΥΜΙΟΥ ΔΗΜΗΤΡΙΟΣ, τοπογράφος μηχανικός της Κτηματικής Υπηρεσίας, ως μέλος, που αποτελούμε την επιτροπή καθορισμού των ορίων αιγιαλού, παραλίας και παλαιού αιγιαλού, σύμφωνα με το άρθρο 100 του Π. Δ/τος 284 / 88 και της αριθμ. 1030435/569/0006Α/ 4.3.98 απόφασης συγκρότησης της επιτροπής του Γεν. Δ/ντή Δημ. Περιουσίας και Εθν. Κληρ/των, μετά από αυτοψία στην παραπάνω περιοχή στις 8/10/2001 ύστερα στα πρόσκληση του Προέδρου της επιτροπής με το υπ' αριθμό 1707/4.10.2001 έγγραφο, αφού λάβαμε υπόψη:

1. Την από 2/10/2001 αίτηση της Μελίδου Αναστασίας με την οποία ζητείται ο καθορισμός του αιγιαλού και της παραλίας στην παραπάνω περιοχή.

2. Τις διατάξεις των άρθρων του Α.Ν. 2344 / 40 «Περί αιγιαλού και παραλίας», όπως τροποποιήθηκαν και συμπληρώθηκαν μεταγενέστερα και τη σχετική Δικαστική και Διοικητική Νομολογία.

3 Το τοπογραφικό και υψομετρικό διάγραμμα της παραπάνω περιοχής με κλίμακα 1:500, που συντάχθηκε τον Οκτώβριο του 2001 από την τοπογράφο μηχανικό Αναστασία Μελίδου σε μία (1) πινακίδα και ελέγχθηκε και θεωρήθηκε από τον Δημήτριο Ευθυμίου, τοπογράφο μηχανικό της Κτηματικής Υπηρεσίας στις 8.10.2001.

4. Την αντίληψη που σχηματίστηκε από την επιτόπου αυτοψία για το πλάτος της βρεχόμενης ζώνης της ξηράς και άλλων συναφών στοιχείων δηλαδή, την μορφολογία της περιοχής, την κατάσταση της ακτής και του θαλάσσιου χώρου, το ανάπτυσμα του πελάγους σε σχέση με την έκταση και τη συχνότητα των ανέμων και τις καιρικές συνθήκες που επικρατούν στην περιοχή, αποφασίζουμε:

Καθορίζουμε στο παραπάνω τοπογραφικό διάγραμμα:

1. Την οριογραμμή του αιγιαλού με κόκκινη συνεχή πολυγωνική γραμμή 1, 2, 3, ... έως και 27 της οποίας οι κορυφές εξασφαλίζονται με συντεταγμένες του κρατικού τριγωνομετρικού δικτύου.

2. Την οριογραμμή της παραλίας για την εξυπηρέτηση των σκοπών των άρθρων 6 και 7 του Α.Ν.2344/40 με κίτρινη συνεχή πολυγωνική γραμμή 1', 2', 3', ... έως και 27' της οποίας οι πλευρές είναι παράλληλες της γραμμής αιγιαλού σε απόσταση σταθερή 10.00 μ.


3. Δεν εξαιρούνται τα κτίσματα που βρίσκονται στη ζώνη παραλίας.


4. Αποφαινόμαστε ότι δεν υπάρχει παλιός αιγιαλός.


Η Επιτροπή



Ο Πρόεδρος
ΧΑΡΑΛΑΜΠΟΣ ΝΤΟΒΑΣ

Τα μέλη
ΔΗΜΗΤΡΙΟΣ ΤΟΥΜΠΕΛΗΣ
ΔΗΜΗΤΡΙΟΣ ΕΥΘΥΜΙΟΥ

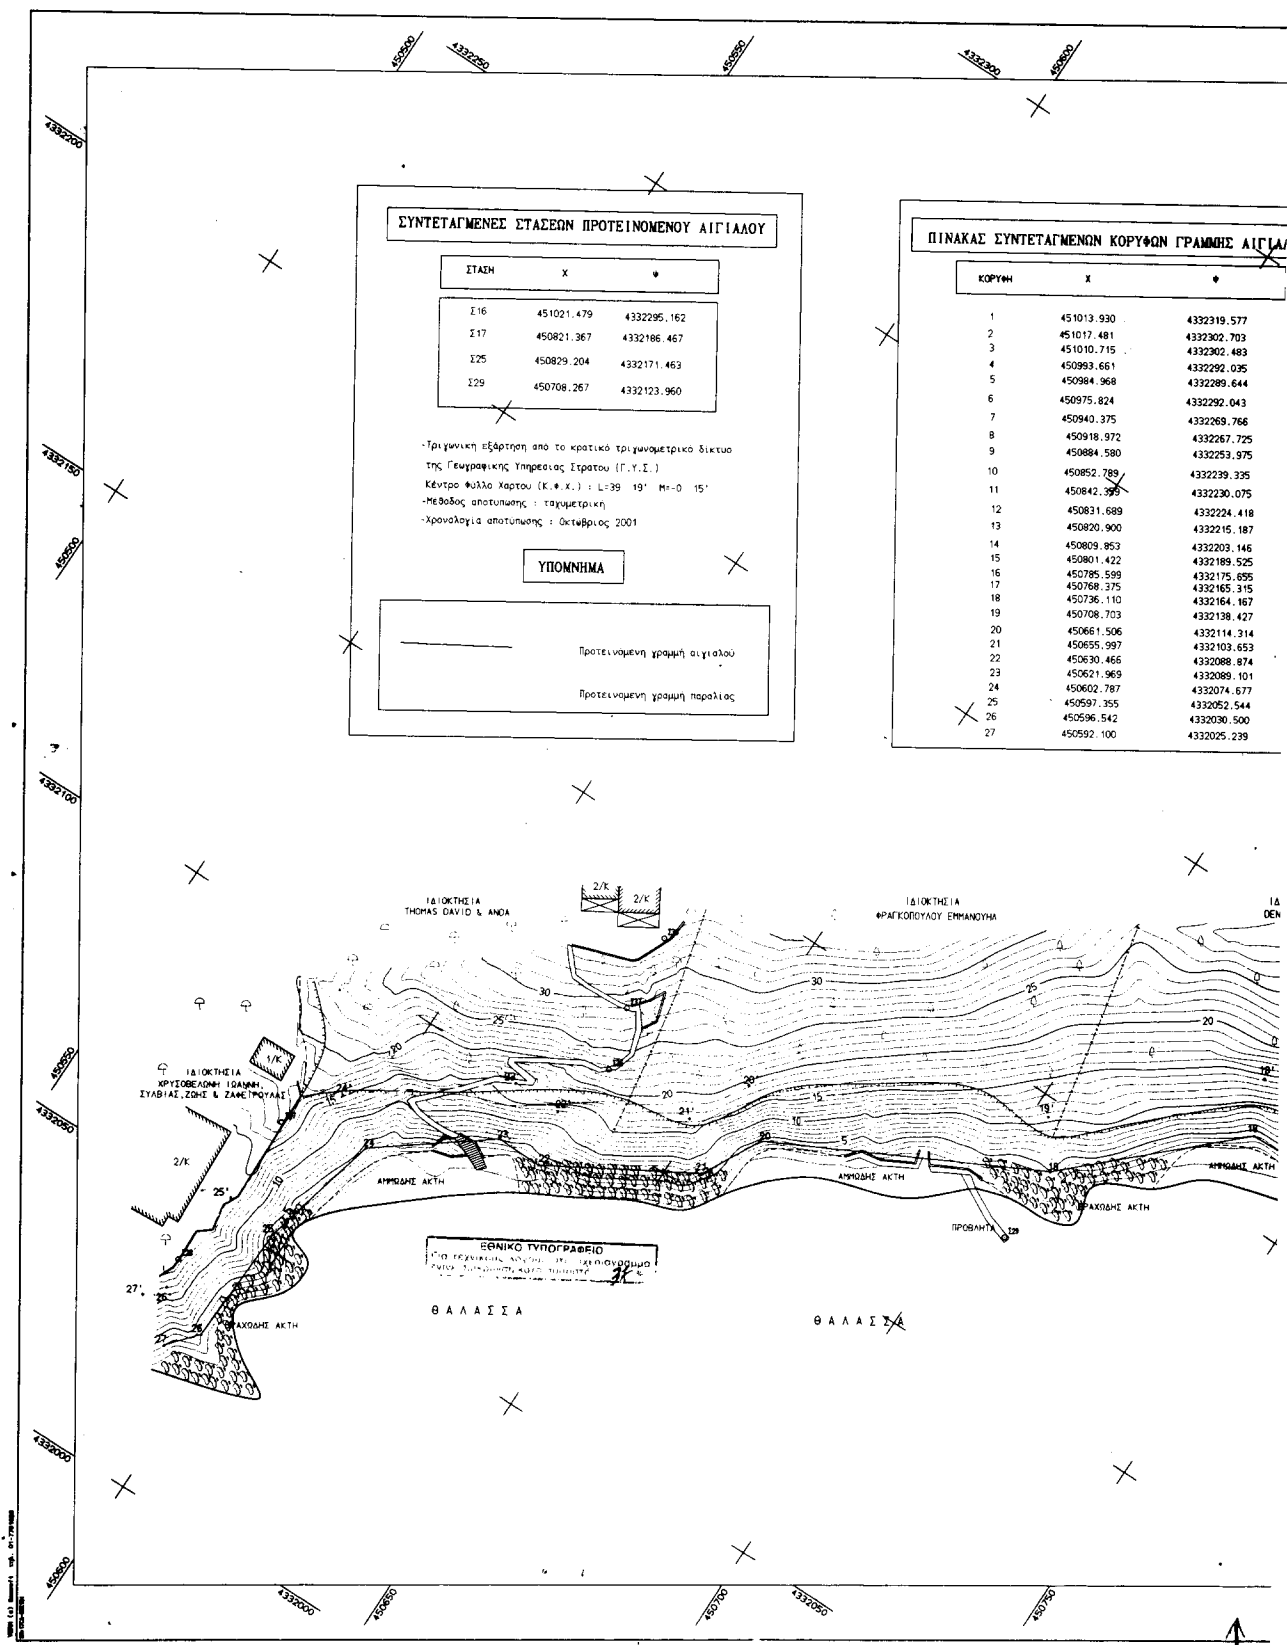

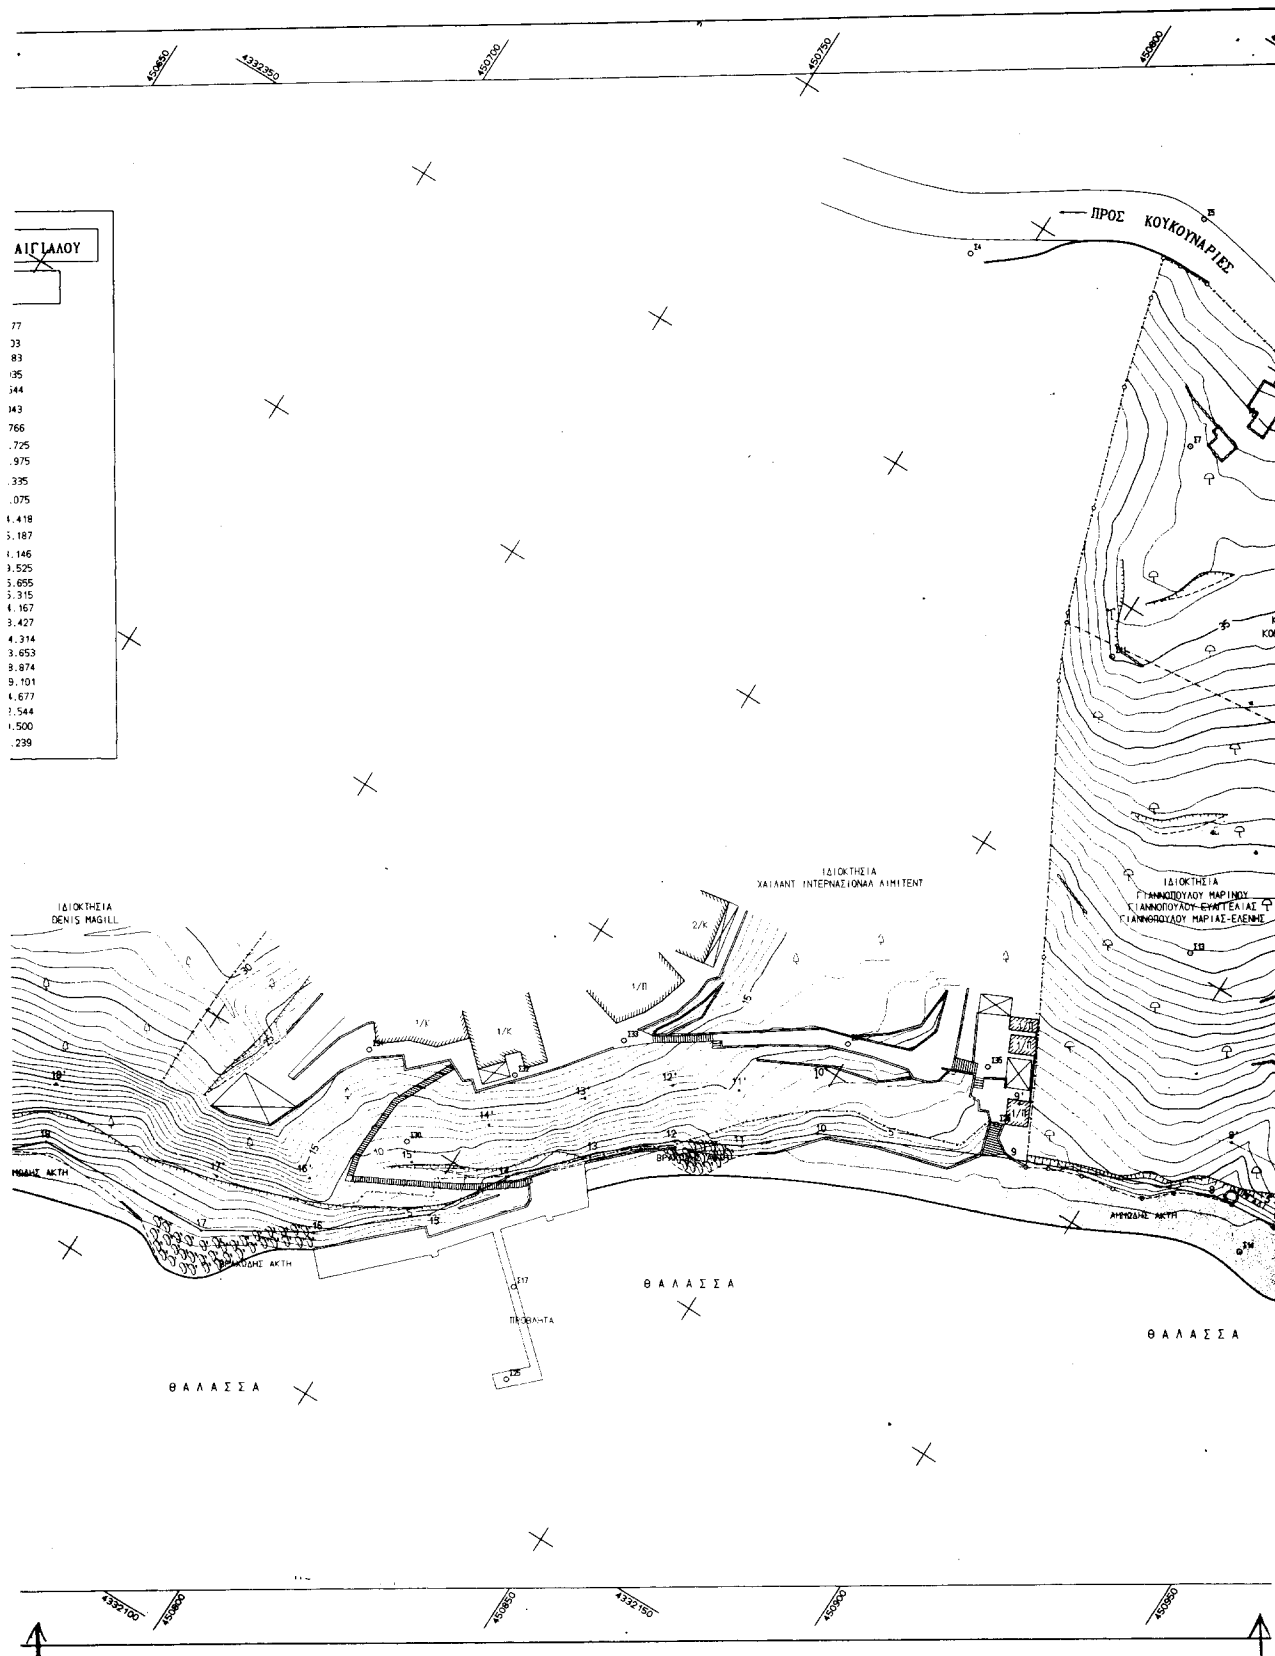

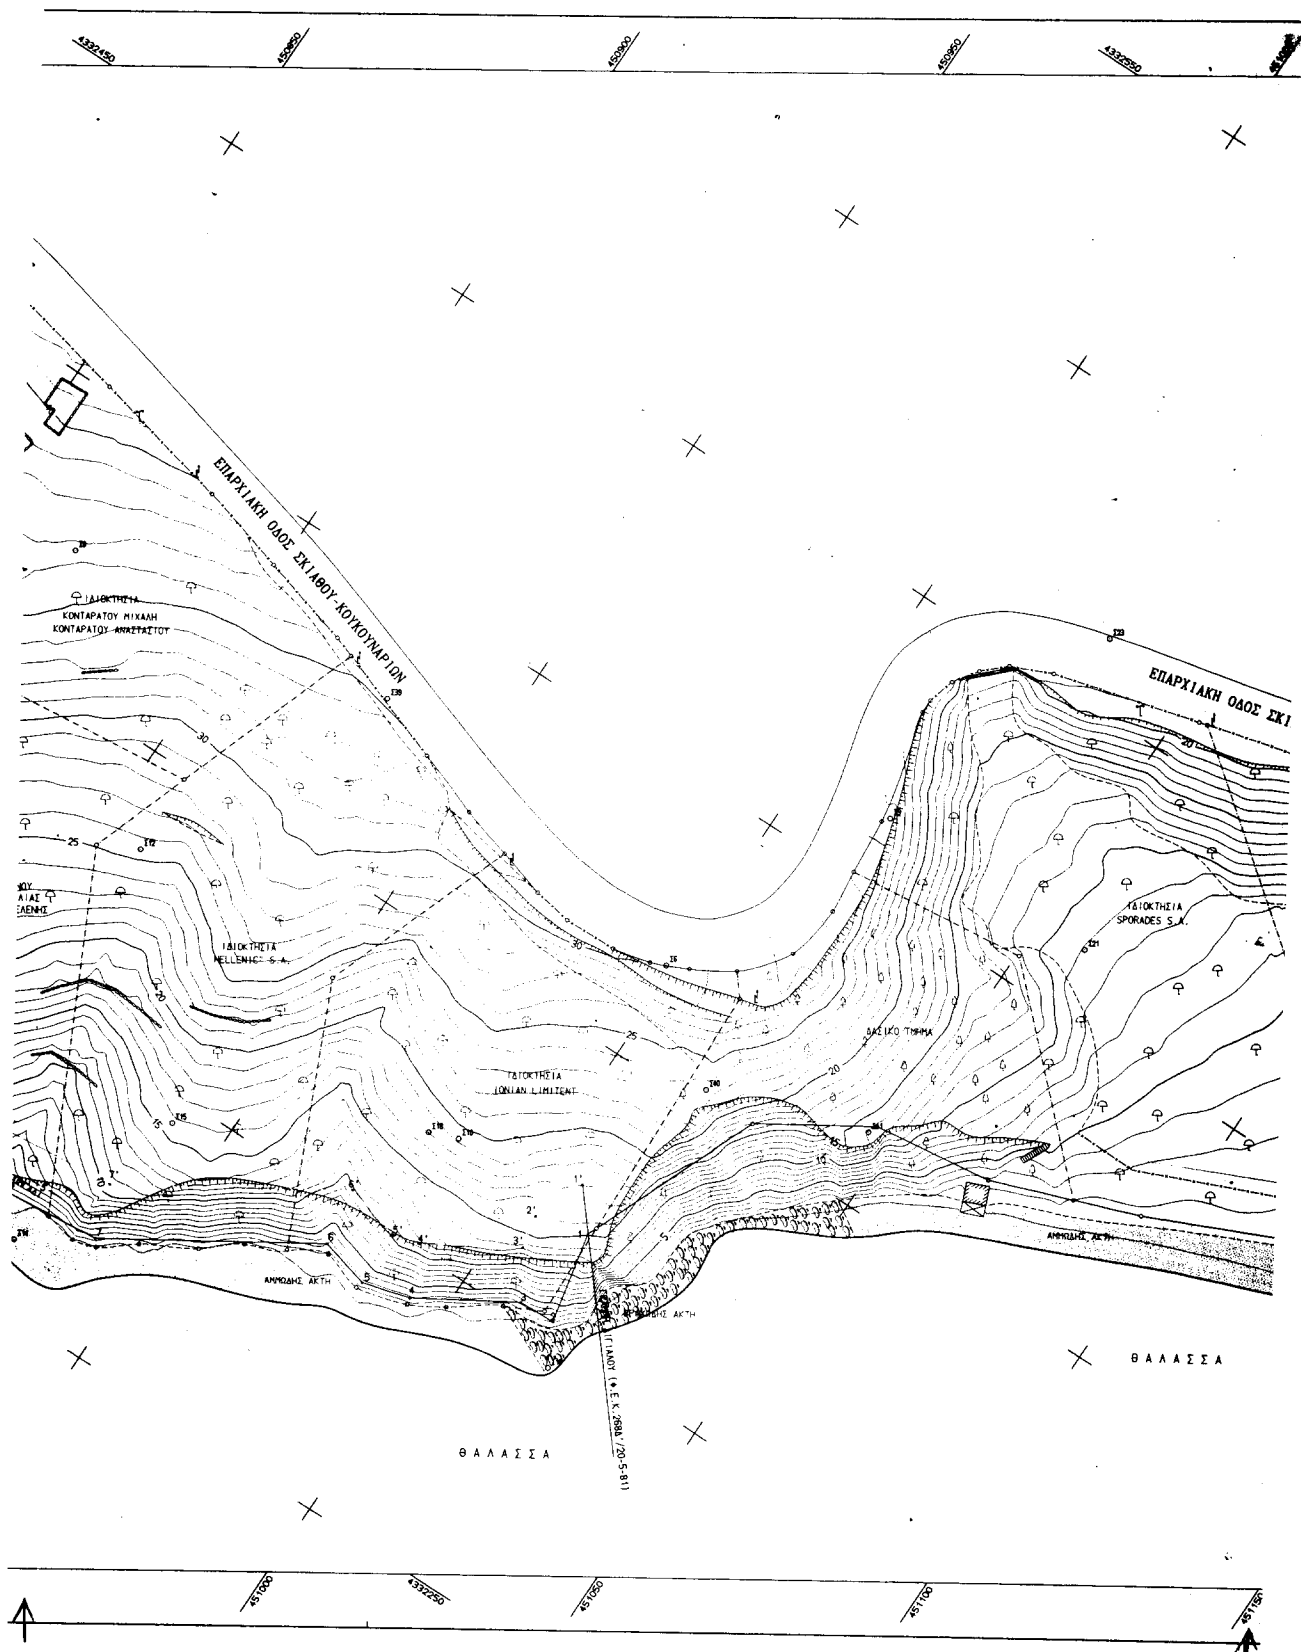

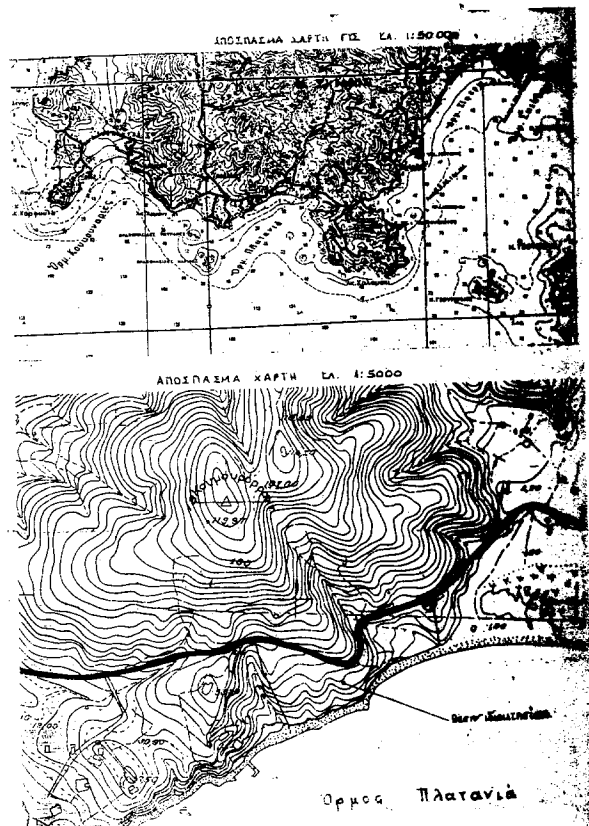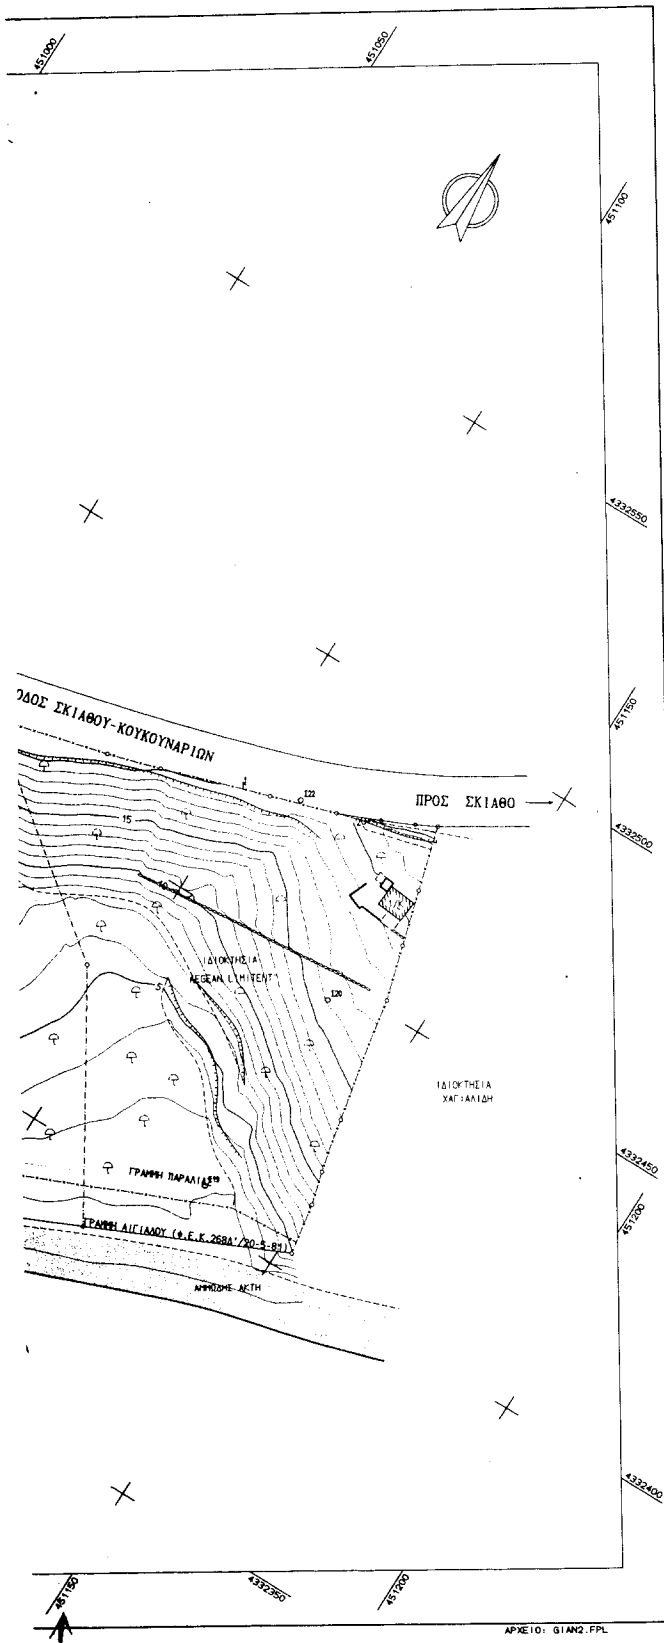

ΥΠΟΥΡΓΕΙΟ ΟΙΚΟΝΟΜΙΚΩΝ
ΚΤΗΜΑΤ' ΚΑΙ ΥΠΟΘΕΣΕΩΝ ΚΑΙ ΜΑΤΗΜΕΤΑΣΤΑΣΕΩΣ

ΤΟΠΟΓΡΑΦΙΚΟ ΔΙΑΓΡΑΜΜΑ
ΚΑΘΟΡΙΣΜΟΥ ΟΡΙΩΝ ΑΙΓΙΑΛΟΥ - ΠΑΡΑΛΙΑΣ

ΠΕΡΙΟΧΗ: ΠΟΡΟΣ Ν. ΑΓΙΑ ΓΑΡΑΚΕΥΗ
ΔΗΜΟΣ: ΣΚΙΑΘΟΥ
ΝΟΜΟΣ: ΜΑΓΝΗΣΙΑΣ

ΕΝΔΙΑΦΕΡΟΜΕΝΟΣ
ΓΙΑΝΝΟΠΟΥΛΟΣ ΜΑΡΙΝΟΣ

ΑΝΑΣΤΑΣΙΑ Γ. ΜΕΛΙΤΣΟΥ Διπλ. Τοπογράφος Μηχανικός ΕΡΕΥΝΗΤΙΚΟ ΠΑΝΕΠΙΣΤΗΜΙΟ ΘΕΣΣΑΛΙΑΣ ΜΕΛΟΥΣ Ε.Ε. ΕΛΛΗΝ. ΜΗΤΡΟΥΣ 30562 ΙΩΑΚΟΥ 88-ΒΟΛΟΣ-Τηλ 0421 0 58844 ΑΔ. Α.Μ. 04217731-Δ. Ο.Υ. Α' ΒΟΛΟΥ	Ο ΣΥΝΤΑΞΑΣ ΜΕΛΙΤΣΟΥ ΑΝΑΣΤΑΣΙΑ	ΗΜΕΡΟΜΗΝΙΑ ΣΥΝΤΑΞΗΣ ΟΚΤΩΒΡΙΟΣ 2001	ΥΠΟΓΡΑΦΗ [Signature]
ΥΠΟΜΟΝΗ ΕΠΙΤΡΟΠΗΣ ΚΑΘΟΡΙΣΜΟΥ ΟΡΙΩΝ ΑΙΓΙΑΛΟΥ - ΠΑΡΑΛΙΑΣ			
κακ. υπ. γραμμή - οδ. γραμμή Α.γ. οδού κ.τ.λ. υπ. γραμμή οριζογώνη Παράλιας			
Το παρόν τοπογραφ. κα. διαγράμμοι συντάσσεται την από 8/10/2001 Έκθεσι της Επιτροπής καθορισμού ορίων Αιγιάλου κα. Παράλιας. Οι κορυφογραμμές εδραζοβάλλονται όπως σημειώνεται στο διαγράμμο από συντεταγμένες του κρατικού δικτύου (EGSA 187) καθοριζόμενες στην Παράλιας ηλίου 10.00.			
ΕΠΙΤΡΟΠΗ Ο ΠΡΟΕΔΡΟΣ ΟΡΓΑΝΟ ΤΗΣ ΕΠΙΤΡΟΠΗΣ ΚΑΙ ΥΠΟΧΡΕΩΣΗ ΜΑΤΗΜΕΤΑΣΤΑΣΕΩΣ Ο ΑΝΤΙΠΡΟΕΔΡΟΣ Ο ΜΕΛΟΣ ΤΗΣ ΕΠΙΤΡΟΠΗΣ Ο ΜΕΛΟΣ ΤΗΣ ΕΠΙΤΡΟΠΗΣ			
ΣΥΜΠΛΗΡΩΣΗ ΣΤΟΙΒΕΣ ΣΤΑΘΙΟΝ ΔΕ/Α			
Κλίμακα 1:500 ΙΣΟΔΙΑΤΑΞΗ 1.00			
ΤΡΙΓΩΝΟΜΕΤΡΙΚΗ ΕΞΑΡΤΗΣΗ: ΚΡΑΤΙΚΟ ΤΡΙΓΩΝΟΜΕΤΡΙΚΟ ΔΙΚΤΥΟ ΚΟΜΕΤΡΙΚΗ ΑΝΕΤΗΡΙΑ: ΚΑΛΑΜΑ ΜΕΘΟΔΟΣ ΑΝΟΤΥΠΩΣΗΣ: ΤΑΧΥΜΕΤΡΙΚΗ ΧΡΟΝΟΣ ΔΙΑ ΑΝΟΤΥΠΩΣΗΣ: ΟΚΤΩΒΡΙΟΣ 2001			
ΑΡ. ΣΧΕΔΙΟΥ			

Αριθ. 474

(2)
Καθορισμός χρήσης έκτασης στην εκτός σχεδίου και εκτός ορίων περιοχή Δ.Δ. Κ. ΠΟΡΟΙΩΝ ΔΗΜΟΥ ΚΕΡΚΙΝΗΣ Ν. ΣΕΡΡΩΝ για την ίδρυση επιχείρησης κατασκευής και εμπορίας γεωργικών μηχ/των.

Ο ΝΟΜΑΡΧΗΣ ΣΕΡΡΩΝ

Έχοντας υπ'οψη

1. Τις διατάξεις του Ν. 1512/1985 και ειδικότερα το άρθρο 3 αυτού.

2. Την υπ' αριθμόν 775/25.7.2001 εισήγηση του Πολεοδομικού Γραφείου Σιδηροκάστρου.

3. Τις διατάξεις του άρθρου 29Α του Ν. 1558/1985 που προστέθηκαν με το άρθρο 27 του Ν. 2081/1992, αποφασίζουμε:

1. Καθορίζεται η χρήση του υπό στοιχεία (Ζ Η Θ Ι Κ Λ Μ Ν Δ Ε Ζ) γηπέδου, τμήμα του υπ' αριθμόν 2364γ κοινο-

χρήστου τεμαχίου, στην εκτός σχεδίου και εκτός ορίων περιοχή Δ.Δ. Κ. Ποροίων ΔΗΜΟΥ ΚΕΡΚΙΝΗΣ όπως αυτό φαίνεται στο συνημμένο τοπογραφικό διάγραμμα, για την ίδρυση μονάδας επιχείρησης κατασκευής και εμπορίας γεωργικών μηχανημάτων και είναι έκτασης 4063 τ.μ.


2. Η απόφαση αυτή μαζί με το τοπογραφικό διάγραμμα, με κλίμακα 1:500, που το συνοδεύει να δημοσιευθούν στην Εφημερίδα της Κυβερνήσεως, έχοντας ισχύ από την δημοσίευσή της.

3. Από τις διατάξεις της απόφασης αυτής δεν προκαλείται δαπάνη σε βάρος του προϋπολογισμού του Δήμου Κερκίνης.

Η απόφαση αυτή να δημοσιευθεί στην Εφημερίδα της Κυβερνήσεως.

Σιδηρόκαστρο, 27 Μαΐου 2002

Ο Νομάρχης
ΑΝΑΣΤΑΣΙΟΣ ΚΑΡΥΠΙΔΗΣ

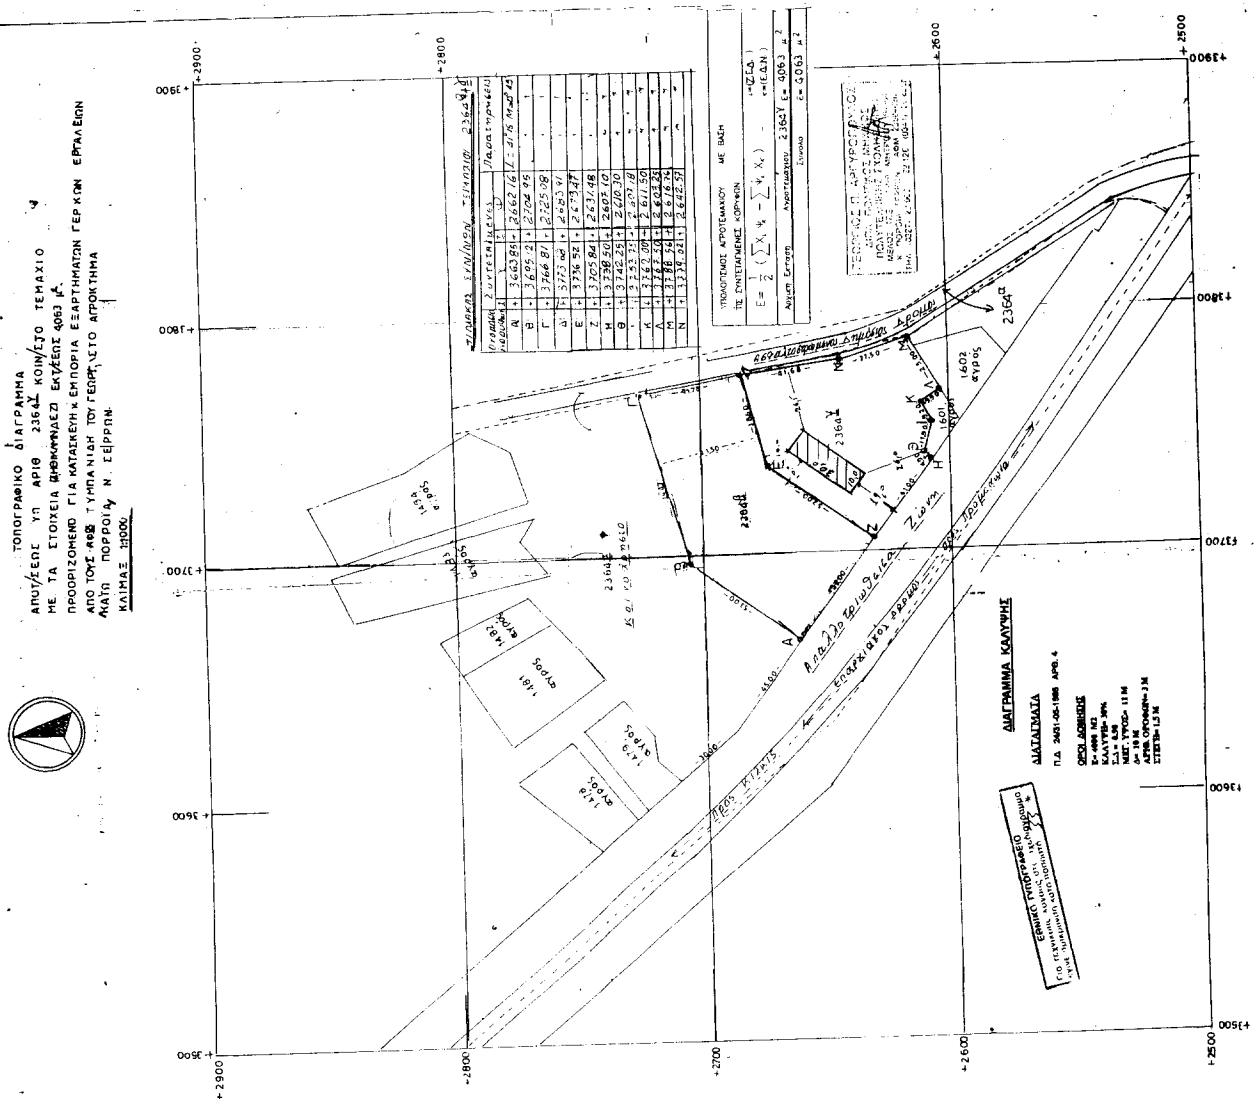

ΕΡΓΟΔΟΤΗΣ: ΑΦΟΙ ΤΥΜΠΑΝΙΑ

ΕΡΓΟ: ΕΡΓΕΙΑ ΟΙΚΟΔΟΜΗΣ ΕΠΙΧΕΙΡΗΣΗΣ
ΚΑΤΑΣΚΕΥΗΣ ΚΑΙ ΕΜΠΟΡΙΑΣ ΓΕΩΡΓΙΚΩΝ
ΕΡΓΑΣΙΩΝ

ΘΕΣΗ: Κ. ΠΟΡΟΥ
ΔΗΜΟΣ: ΚΕΡΚΙΝΗΣ

ΜΕΛΕΤΗΤΗΣ:
ΑΡΓΥΡΟΠΟΥΛΟΣ ΓΕΩΡΓΙΟΣ
ΠΟΛΙΤΙΚΟΣ ΜΗΧΑΝΙΚΟΣ

ΘΕΜΑ ΣΧΕΔΙΟΥ:
ΤΟΠΟΓΡΑΦΙΚΟ ΔΙΑΓΡΑΜΜΑ
ΑΙ

ΚΑΛΩΣ: 1/1000

ΧΡΟΝΟΣ ΜΕΛΕΤΗΣ: ΙΟΥΝΙΟΣ 2001

ΟΥΝΤΙΑΣ ΜΗΧΙΚΟΣ
ΘΕΩΡΗΣΗ
ΟΡΟΛΟΓΙΟ
ΕΛΛΗΝΙΚΗ ΔΗΜΟΚΡΑΤΙΑ
ΥΠΟΥΡΓΕΙΟ ΠΑΙΔΕΙΑΣ ΚΑΙ ΘΡΗΣΚΕΥΜΑΤΩΝ
ΙΝΣΤΙΤΟΥΤΟ ΤΕΧΝΟΛΟΓΙΑΣ ΥΠΟΛΟΓΙΣΤΩΝ ΚΑΙ ΕΚΔΟΣΕΩΝ
ΔΙΕΥΘΥΝΣΗ ΣΧΕΔΙΑΣΜΟΥ ΚΑΙ ΤΕΧΝΟΛΟΓΙΑΣ
ΑΡΧΙΤΕΚΤΟΝΙΚΗΣ ΚΑΙ ΜΗΧΑΝΙΚΗΣ
Α.Υ.Τ.Ε.Κ. (Ε.Π.Ι.Τ.Ε.)
Α.Υ.Τ.Ε.Κ. (Ε.Π.Ι.Τ.Ε.)
Α.Υ.Τ.Ε.Κ. (Ε.Π.Ι.Τ.Ε.)