



04005220407010008



4495

ΕΦΗΜΕΡΙΣ ΤΗΣ ΚΥΒΕΡΝΗΣΕΩΣ

ΤΗΣ ΕΛΛΗΝΙΚΗΣ ΔΗΜΟΚΡΑΤΙΑΣ

ΤΕΥΧΟΣ ΤΕΤΑΡΤΟ

Αρ. Φύλλου 522

4 Ιουλίου 2001

ΠΕΡΙΕΧΟΜΕΝΑ

ΑΠΟΦΑΣΕΙΣ

Καθορισμός ορίων αιγιαλού και παραλίας, στη θέση «Κόκκινα» νήσου Σύρου.....	1
Επικύρωση καθορισμού οριογραμμής ρέματος στον οικισμό Αμυγδαλεώνα Ν. Καβάλας.....	2

ΑΠΟΦΑΣΕΙΣ

Αριθ. 1050627/4648/Β0010	(1)
Καθορισμός ορίων αιγιαλού και παραλίας, στη θέση «Κόκκινα» νήσου Σύρου.	

Ο ΥΠΟΥΡΓΟΣ ΟΙΚΟΝΟΜΙΚΩΝ

Έχοντας υπόψη:

1. Τις διατάξεις των άρθρ.1 μέχρι και 7 του Α.Ν. 2344/1940 "περί αιγιαλού και παραλίας", όπως τροποποιήθηκε και συμπληρώθηκε με τις διατάξεις του άρθρου 13 του Ν. 1078/80 και του άρθρου 23 του Ν. 1337/1983.
2. Τις διατάξεις του Ν.3200/55 "περί διοικητικής αποκέντρωσης όπως αυτές τροποποιήθηκαν και ισχύουν σήμερα με τα Ν.Δ 532/79, Β.Δ 704/70, Β.Δ 705/70, Β.Δ 192/72 Π.Δ 71/84 Π.Δ 347/86, Ν.2026/92 και Π.Δ 97/93.
3. Τις διατάξεις του Ν.Δ 439/70 "περί συμπληρώσεως των διατάξεων περί αιγιαλού".
4. Τις διατάξεις του άρθρου 20 Ν.719/77 "περί του τρόπου σύνταξης τοπογραφικών και υψομετρικών διαγραμμάτων από ιδιώτες μηχανικούς κλπ".
5. Τις διατάξεις του άρθρου 100 του Π.Δ 284/88 "περί συγκροτήσεως μεταξύ άλλων και της επιτροπής καθορισμού ορίων αιγιαλού και θέσεων αμμοληψίας".
6. Την υπ'αριθ. 1078204/927/0006Α/6.8.92 κοινή Υπουργική Απόφαση των Υπουργών Προεδρίας και Οικονομικών, με την οποία διατηρείται σε ισχύ η Επιτροπή καθορισμού ορίων αιγιαλού και θέσεων αμμοληψίας.
7. Τις διατάξεις του άρθρου 19 παραγρ. 5 Ν 2344/95, του άρθρου 52 παρ.6 Ν.2218/94, του άρθρου 4 παρ.7 του Ν.2240/94, δυνάμει των οποίων αρμοδιότητες του Υπουργείου Οικονομικών που είχαν μεταβιβασθεί στους Νομάρχες, ανήκουν στον Περι/κό Δ/ντή, σε συνδυασμό με αυτές

του άρθρου 14 παρ.2 του Ν.2399/96 με τις οποίες προβλέπεται η κατάργηση των θέσεων των Περι/κών Δ/ντών, οι αρμοδιότητες πλέον του οποίου περιήλθαν στο Γενικό Γραμματέα της Περιφέρειας και ασκούνται από τον Αναπληρωτή Περι/κό Δ/ντή.

8. Τις διατάξεις του τέταρτου εδαφίου της παρ.2 του άρθρου 1 και της παρ.6 του ίδιου άρθρου του Ν.2503/97 "Διοίκηση, οργάνωση, στελέχωση της Περιφέρειας, ρύθμιση θεμάτων για την τοπική αυτοδιοίκηση και άλλες διατάξεις (ΦΕΚ 107/Α), σύμφωνα με τις οποίες οι Περιφερειακές Υπηρεσίες του Υπουργείου Οικονομικών, που συγκροτούσαν την Περιφερειακή Διοίκηση του Νομού ή Νομαρχίας, δεν υπήχθησαν στην ενιαία οργανική μονάδα της Περιφέρειας, ούτε καταργήθηκαν, αλλά αποτελούν από 1.9.97, Υπηρεσίες του Υπουργείου Οικονομικών.

9. Την 1039386/441/Α0006/21.4.2000 (ΦΕΚ 571 τ. Β/21-4-2000) κοινή απόφαση του Πρωθυπουργού και του Υπουργού Οικονομικών, που αφορά στην ανάθεση αρμοδιοτήτων Υπουργού Οικονομικών στους Υφυπουργούς.

10. Την υπ' αριθ. 1043053/483/Α0006/9.5.2000 (ΦΕΚ 662 τ. Β/10.5.2000 απόφαση του Υφυπουργού Οικονομικών "περί μεταβίβασης αρμοδιοτήτων του στον Γεν.Γραμματέα, στους Γεν.Διευθυντές κλπ. του Υπουργείου Οικονομικών.

11. Την από 27.1.2000 έκθεση της κατά το άρθρο 100 Π.Δ. 284/88 αρμόδιας Επιτροπής καθορισμού ορίων αιγιαλού και παραλίας για τον καθορισμό ορίων αιγιαλού και δημιουργία ζώνης παραλίας στη θέση "Κόκκινα" προ ιδιοκτησίας Σεμπόγλου, νήσου Σύρου.

12. Το από Ιούλιο 1999 τοπογραφικό και υψομετρικό διάγραμμα, κλίμακας 1:500 σε μία πινακίδα, το οποίο συντάχθηκε από τον Νικόλαο Ζαννή, Τοπογράφο Μηχ/κό, ελέγχθηκε για την ακρίβεια της αποτύπωσης την 27.1.2000 από τον Γεώργιο Αβραάμ, Τοπογράφο Μηχ/κό της Κτηματικής Υπηρεσίας Κυκλάδων και θεωρήθηκε την ίδια ημερομηνία από τον ίδιο.

13. Την υπ'αριθ. 544.5/154/01/1.3.2001 σύμφωνη γνώμη του ΓΕΝ για τα όρια του αιγιαλού, αποφασίζουμε:

Επικυρώνουμε την από 27.1.2000 έκθεση της κατά το άρθρο 100 Π.Δ 284/88 αρμόδιας Επιτροπής περί χάραξης των ορίων αιγιαλού και δημιουργία ζώνης παραλίας στη θέση "Κόκκινα" νήσου Σύρου καθώς επίσης και το από Ιούλιο 1999 τοπογραφικό διάγραμμα κλίμακας 1:500 σε μία πινακίδα το οποίο συντάχθηκε από τον Νικόλαο Ζαννή

Τοπογράφο Μηχ/κό, ελέγχθηκε για την ακρίβεια της αποτύπωσης από τον Γεώργιο Αβραάμ Τοπογράφο Μηχανικό της Κτηματικής Υπηρεσίας Κυκλάδων την 27.1.2000 και θεωρήθηκε την ίδια ημερομηνία από τον ίδιο.

Στο τοπογραφικό αυτό διάγραμμα καθορίστηκε η οριογραμμή του αιγιαλού με κόκκινη συνεχή πολυγωνική γραμμή, με στοιχεία από 1, 2, 3,....., 13, 14.

Η οριογραμμή της παραλίας με κίτρινη συνεχή πολυγωνική γραμμή με στοιχεία 1', 2', 3', 13', 14'.

Καθορίζει ζώνη παραλίας πλάτους 10μ. διότι δεν εξυπηρετούνται οι σκοποί του άρθρου 7, παρ.1 του Α.Ν. 2344/1940.

Αποφαινεται ότι δεν υπάρχει παλαιός αιγιαλός.

Δεν εξαιρούνται τα κτίσματα που βρίσκονται στη ζώνη παραλίας.

Η παρούσα απόφαση με την έκθεση της επιτροπής και το τοπογραφικό διάγραμμα, να δημοσιευθούν στην Εφημερίδα της Κυβερνήσεως.

Αθήνα, 5 Ιουνίου 2001

Με εντολή Υπουργού

Ο Γενικός Διευθυντής Δημ. Περιουσίας
και Εθν. Κληρ/των
ΣΠΥΡ. Ι. ΣΤΑΘΗΣ

Έκθεση Επιτροπής Καθορισμού των ορίων του Αιγιαλού (Άρθρο 100 Π.Δ. 284/88).

Για τον καθορισμό των ορίων του αιγιαλού που γίνεται για πρώτη φορά στη θέση «Κόκκινα» προ ιδιοκτησίας Σεμπόγλου Ν. Σύρου.

Στη Σύρο, σήμερα 27.1.2000, οι υπογεγραμμένοι:

1. ΣΤΕΛΙΟΣ ΣΕΖΕΝΙΑΣ, Προϊστάμενος της Κτηματικής Υπηρεσίας του Νομού Κυκλάδων, ως πρόεδρος

2. ΓΕΩΡΓΙΟΣ ΑΒΡΑΑΜ, Τοπ. Μηχανικός της Κτηματικής Υπηρεσίας Κυκλάδων ως μέλος

3. Λ. ΑΝΔΡΟΥΛΑΚΗΣ, Λιμενάρχης Σύρου, ως μέλος αποτελούντες την επιτροπή καθορισμού των ορίων του αιγιαλού δυνάμει του άρθρου 100 Π.Δ. 284/88 μεταβήκαμε επί τόπου στην προαναφερθείσα περιοχή και

Λαβόντες υπ' όψη:

1. Την από 27.7.1999 αίτηση με την οποία ζητείται ο καθορισμός των ορίων του αιγιαλού στην παραπάνω περιοχή.

2. Το τοπογραφικό και υψομετρικό διάγραμμα το οποίο συντάχθηκε τον Ιούλιο 1999 από τον Νικόλαο Ζαννή, Τοπ. Μηχ/κό σε μία πινακίδα, σε κλίμακα 1:500, ελέγχθηκε επί τόπου για την ακρίβεια της αποτύπωσης την 27-1-2000 από τον Γεώργιο Αβραάμ, Τοπ. Μηχ/κό της Κτηματικής Υπηρεσίας Κυκλάδων και θεωρήθηκε την ίδια ημερομηνία από τον ίδιο.

3. Τις διατάξεις του Ν 1337/83 και του ΑΝ 2344/40 όπως αυτός τροποποιήθηκε ως και την προς αυτόν Δικαστηριακή και Διοικητική Νομολογία.

4. Την από την επιτόπια μετάβαση σχηματισθείσα αντίληψη περί του πλάτους της βρεχόμενης ζώνης της ξηράς και λοιπών συναφών στοιχείων, δηλαδή:

α) Η ακτή είναι βραχώδης. Το «φρύδι» του πρανούς κυμαίνεται σε βάθος από 1 έως 38 μέτρα από την ακτογραμμή.

β) Η περιοχή είναι εκτεθειμένη σε ανέμους νοτίων-νοτιοδυτικών διευθύνσεων.

γ) Η κλίση της περιοχής κυμαίνεται μεταξύ 20 και 40%.

δ) Το ανάπτυγμα του πελάγους αρχίζει σε απόσταση 1500 μέτρων περίπου από την ακτογραμμή.

ε) Στον θαλάσσιο χώρο αναπτύσσονται ξέρες, ενώ τα βάθη αυτού κυμαίνονται μεταξύ 3 και 40 μέτρων σε απόσταση 400 με 500 μέτρων από την ακτογραμμή, αποφασίζουμε:

1. Καθορίζουμε επί του ανωτέρω τοπογραφικού διαγράμματος :

α) Την οριογραμμή του αιγιαλού με κόκκινη συνεχή πολυγωνική γραμμή και στοιχεία 1, 2, 3,..... 13, 14.

β) Την οριογραμμή της παραλίας με κίτρινη συνεχή πολυγωνική γραμμή και στοιχεία Γ, 2', 3',..... 13', 14'.

2. Καθορίζουμε ζώνη παραλίας πλάτους 10 μ. διότι δεν εξυπηρετούνται οι σκοποί του άρθρου 7 παρ. 1 του ΑΝ 2344/40.

3. Αποφαινόμεστε ότι δεν υφίσταται παλαιός αιγιαλός.

Η Επιτροπή

Ο Πρόεδρος

Τα Μέλη

ΣΤΕΛΙΟΣ ΣΕΖΕΝΙΑΣ

ΓΕΩΡΓΙΟΣ ΑΒΡΑΑΜ


Λ. ΑΝΔΡΟΥΛΑΚΗΣ

ΣΥΝΤΕΤΑΓΜΕΝΕΣ ΣΤΑΣΕΩΝ				
A/A	X	Y	H	
S1	-9518.14	16072.57	25.80	
S2	-9382.02	15941.00	15.37	
S3	-9197.13	16066.16	6.80	
S4	-9123.22	15983.37	11.51	
T30	-8734.36	16916.03	257.68	ΓΥΣ
T27	-8052.38	12433.72	71.06	ΓΥΣ

ΕΘΝΙΚΟ ΓΥΠΟΓΡΑΦΕΙΟ
Για τεχνικούς λόγους στο σχεδιαγράμμο
έγινε σμίκρυνση κατά ποσοστό **100%**

ΓΡΑΜΜΗ ΠΑΡΑΛΙΑΣ				
A/A	X	Y	S	
1'	-9512.82	16032.38	50.81	
2'	-9469.34	16058.66	28.88	
3'	-9440.88	16053.73	31.26	
4'	-9429.45	16024.64	31.99	
5'	-9411.39	15998.23	30.38	
6'	-9391.06	15975.66	25.45	
7'	-9386.26	15950.67	21.96	
8'	-9366.19	15959.60	25.92	
9'	-9340.96	15953.65	35.46	
10'	-9305.51	15954.79	60.65	
11'	-9244.86	15954.70	44.12	
12'	-9200.91	15958.56	49.47	
13'	-9151.47	15960.08	47.29	
14'	-9105.51	15971.19		

ΓΡΑΜΜΗ ΑΙΓΙΑΛΟΥ				
A/A	X	Y	S	
1	-9507.65	16023.82	47.07	
2	-9467.36	16048.17	19.52	
3	-9448.13	16044.84	26.77	
4	-9438.34	16019.93	33.79	
5	-9419.27	15992.04	28.26	
6	-9400.35	15971.04	35.25	
7	-9393.70	15936.42	31.19	
8	-9365.20	15949.09	23.88	
9	-9341.96	15943.61	36.62	
10	-9305.36	15944.79	60.93	
11	-9244.43	15944.70	44.28	
12	-9200.32	15948.57	50.22	
13	-9150.13	15950.12	48.32	
14	-9103.16	15961.47		

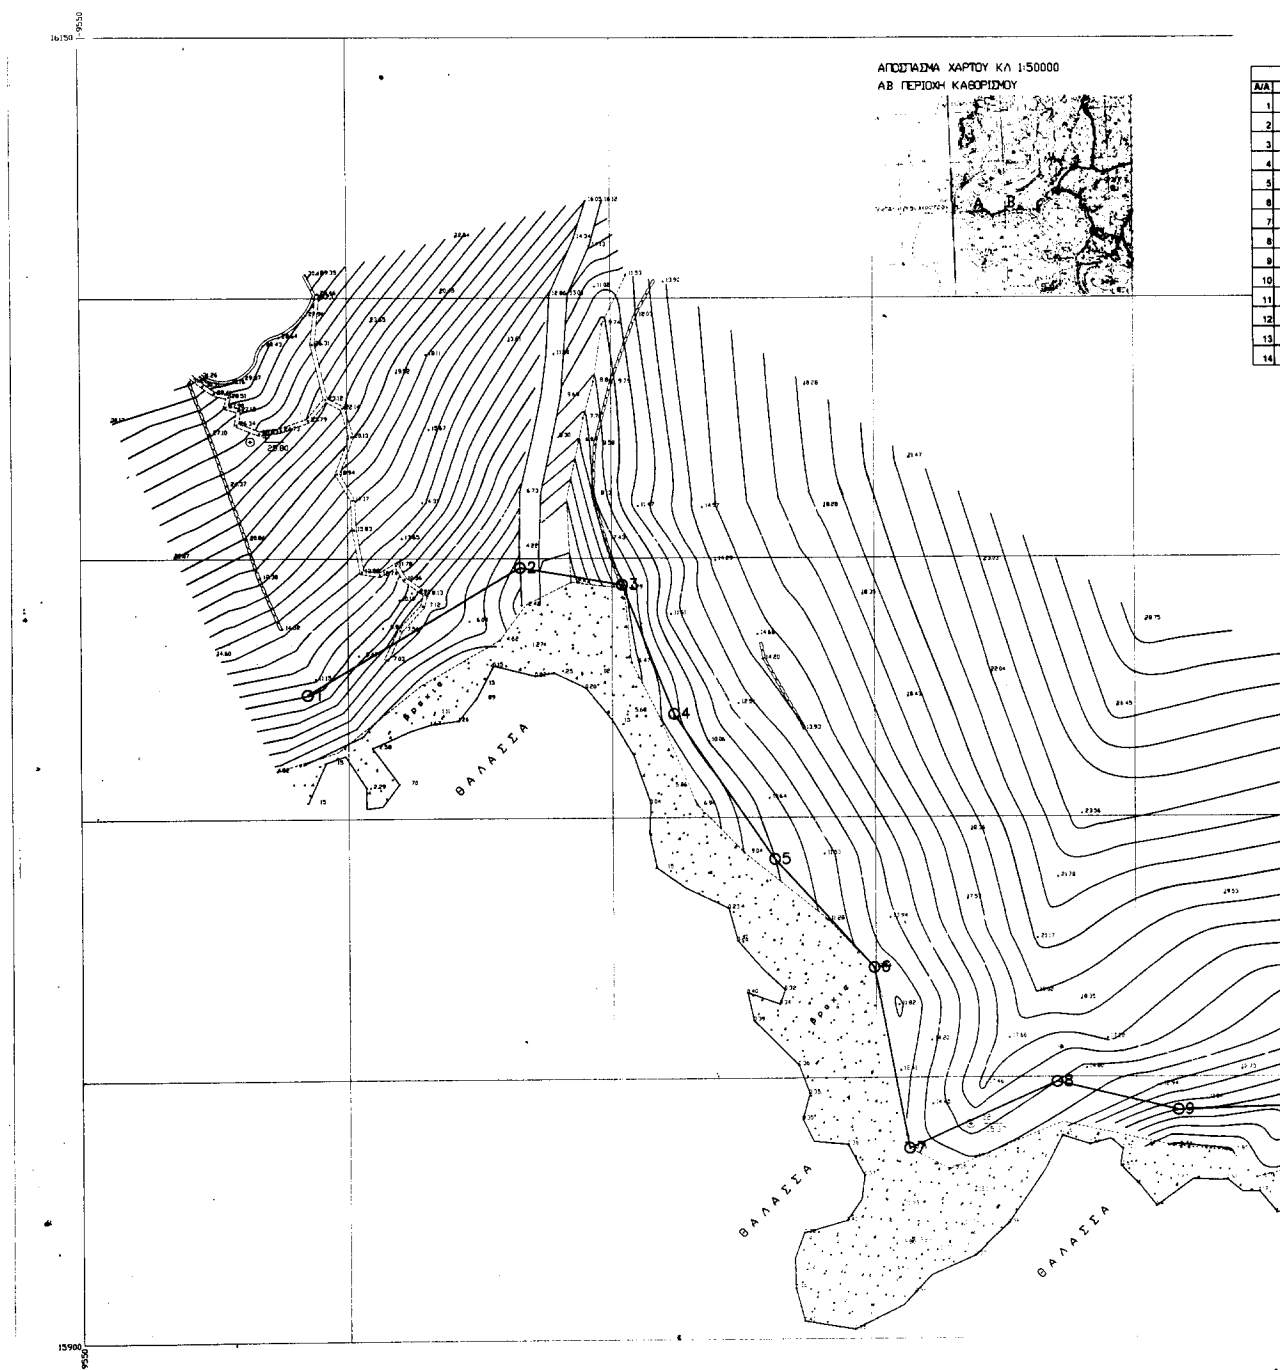

A/A
1
2
3
4
5
6
7
8
9
10
11
12
13
14

ΠΑΤΑΣΣΑ

ΘΑΛΑΣΣΑ

DATAΣΣΑ

ΓΡΑΜΜΗ ΑΓΓΙΑΛΟΥ			
Α/Α	X	Y	S
1	9507 852	18023 823	47 072
2	9487 364	18048 168	19 520
3	9448 13	18044 836	26 785
4	9438 341	18019 925	33 786
5	9419 269	15992 037	28 283
6	9400 35	15971 04	35 252
7	9383 7	15936 42	31 187
8	9365 203	15949 09	23 882
9	9341 958	15943 611	36 817
10	9305 36	15944 79	60 828
11	9244 431	15844 688	44 278
12	9200 323	15848 571	50 219
13	9150 128	15850 118	49 320
14	9103 18	15861 47	

ΓΡΑΜΜΗ ΠΑΡΑΛΙΑΣ			
Α/Α	X	Y	S
1	9512 824	18032 382	50 81
2	9489 338	18058 658	28 88
3	9440 86	18053 729	31 26
4	9429 448	18024 636	31 99
5	9411 382	15994 234	30 38
6	9381 055	15975 062	25 45
7	9386 255	15950 674	21 96
8	9386 187	15959 596	25 92
9	9340 955	15953 649	35 46
10	9305 513	15954 79	60 85
11	9244 881	15854 689	44 12
12	9200 914	15858 557	49 47
13	9151 471	15860 081	47 29
14	9105 509	15971 19	

ΣΥΝΤΕΤΑΓΜΕΝΕΣ ΣΤΑΣΕΙΣ				
Α/Α	X	Y	H	
51	9518 14	18072 57	25 80	
52	9382 02	15941 00	15 37	
53	9187 13	18066 16	6 80	
54	9123 22	15983 37	11 51	
730	8734 36	16916 03	257 68	ΓΥ
727	8052 36	12433 72	71 08	ΓΥ

ΤΟΠΟΓΡΑΦΙΚΟ ΔΙΑΓΡΑΜΜΑ ΠΡΟΣ ΚΑΘΟΡΙΣΜΟ
ΑΓΓΙΑΛΟΥ ΚΑΙ ΠΑΡΑΛΙΑΣ
ΠΡΟ ΙΔΙΟΚΤΗΣΙΑΣ ΣΕΜΠΟΓΛΟΥ
ΣΤΗ ΠΕΡΙΟΧΗ ΚΟΚΚΙΝΑ Ν ΣΥΡΟΥ

ΚΛΙΜΑΣ 1:500

ΓΡΑΜΜΗ ΑΓΓΙΑΛΟΥ
ΓΡΑΜΜΗ ΠΑΡΑΛΙΑΣΕΓΡΑΦΗΤΙΚΕ ΣΤΟ ΠΕΔΙΟ ΓΙΑ ΤΗΝ
ΑΚΡΙΒΕΙΑ ΤΗΣ ΑΠΟΤΥΠΩΣΗΣΣΥΝΔΕΥΕΙ ΤΗΝ ΑΠΟ 27/1/2000
ΕΚΔΟΣΗ ΤΗΣ ΕΠΙΤΡΟΠΗΣ

Ο ΜΕΛΑΝΚΟΣ
Τ.Υ.
ΑΒΡΑΜ ΓΕΡΤΣΕ
ΠΕ ΑΓΡΟΝΟΣ ΤΟΠΟΓΡΑΦΟΣ ΜΕΛ/ΚΟΣ
ΥΠΟΜΗΝΗ
----- ξηρά/βλάστηση
--- 53 --- σιτοψη
--- 6.80 --- μόντρο


Η ΕΠΙΤΡΟΠΗ
Ο ΠΡΕΣΒΥΤΕΡΟΣ ΤΑ ΜΕΛΗ
Τ.Υ. 1 Τ.Υ.
ΕΥΑΓΓΕΛΟΣ ΣΕΒΕΝΙΑΣ ΑΒΡΑΜ ΓΕΡΤΣΕ
ΜΕΛ/ΚΟΣ ΔΕ/Α ΠΕ ΑΓΡΟΝΟΣ ΤΟΠΟΓΡΑΦΟΣ ΜΕΛ/ΚΟΣ
2 Τ.Υ.
ΛΕΩΝΙΔΑΣ ΑΝΘΡΩΠΙΔΗΣ
ΑΝΤΙΠΡΕΣΒΥΤΕΡΟΣ ΔΕ

ΠΑΡΑΤΗΡΗΣΗ
Οι συντεταγμένες που διαγράμμιζονται είναι
της κλίμακας 1:500 και έχουν υπολογιστεί
με φθ37 10 και φθ37 15 επί Αθηνών
Το κλίμακας ελήφθη από την επιτροπή της Βουλής

ΣΥΡΟΣ ΙΟΥΛΙΟΣ 1999
Ο ΣΥΝΤΑΞΑΣ ΜΕΛΑΝΚΟΣ

ΝΙΚΟΛΑΟΣ ΖΑΝΝΗΣ
ΥΠΟ ΤΟΠΟΓΡΑΦΟΝ ΜΕΛΑΝΚΟΝ
ΜΕΛ/ΚΟΣ ΑΓΡΟΝΟΣ ΤΟΠΟΓΡΑΦΟΣ ΔΕ/Α
ΕΠΙΣΤΗΜΟΝΙΚΗ ΕΠΙΤΡΟΠΗ ΤΗΣ ΒΟΥΛΗΣ

ΕΞΕΔΩΘΕΝ
ΕΡΜΟΥΠΟΛΗ 27/1/2000
Ο ΜΕΛΑΝΚΟΣ
Τ.Υ. Σ.
ΑΒΡΑΜ ΓΕΡΤΣΕ
ΠΕ ΑΓΡΟΝΟΣ ΤΟΠΟΓΡΑΦΟΣ ΜΕΛ/ΚΟΣ

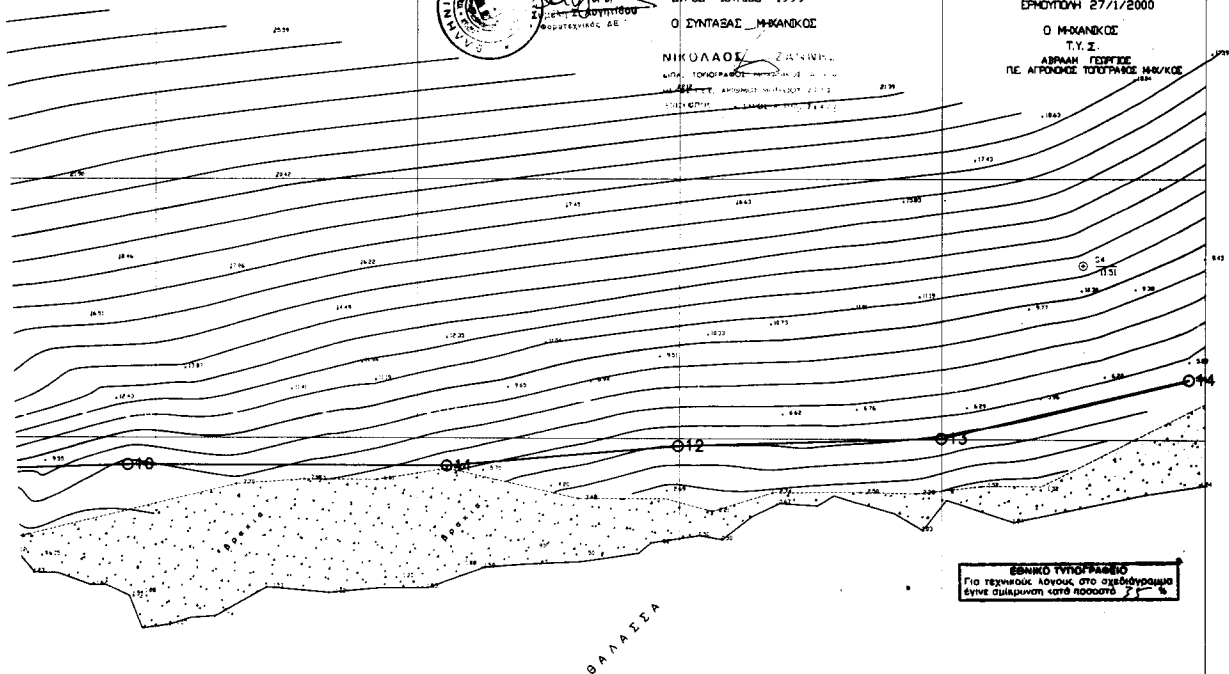

Αριθ. 1295

(2)

Επικύρωση καθορισμού οριογραμμής ρέματος στον οικισμό Αμυγδαλεώνα Ν. Καβάλας.

Ο ΓΕΝΙΚΟΣ ΓΡΑΜΜΑΤΕΑΣ ΠΕΡΙΦΕΡΕΙΑΣ ΑΝΑΤΟΛΙΚΗΣ
ΜΑΚΕΔΟΝΙΑΣ-ΘΡΑΚΗΣ

Έχοντας υπόψη:

1. Τις διατάξεις του άρθρου 6 του Ν.880/79 (ΦΕΚ 58 Α') «περί καθορισμού ανωτάτου ορίου συντ. δομήσεως, κ.λ.π.» με το οποίο ρυθμίζονται θέματα καθορισμού οριογραμμών ρεμάτων, όπως συμπληρώθηκε με το άρθρο 6 παρ. 1 (γ) του Ν. 2052/92(ΦΕΚ 94 Α').

2. Τις διατάξεις του άρθρου 29 παρ. Α.2 του ν.2831/2000 (ΦΕΚ 140 Α') με τις οποίες μεταβιβάσθηκε η αρμοδιότητα έγκρισης πολεοδομικών μελετών των οικισμών μέχρι 2000 κατ. στο Γενικό Γραμματέα της Περιφέρειας, σε συνδυασμό με τα αναφερόμενα στην παρ. Γ. 7 της Εγκ. 38/98 του ΥΠΕΧΩΔΕ.

3. Τις διατάξεις του Ν. 2503/97 (ΦΕΚ 107 Α') «Διοίκηση, οργάνωση, στελέχωση της Περιφέρειας, κ.λ.π.».

4. Το υπ' αρ. 07/906/27.3.2001 έγγραφο της Δ/νσης Τεχνικών Υπηρεσιών Ν. Καβάλας και το συνοδευτικό του τοπογραφικό διάγραμμα επί του οποίου έγινε ο καθορισμός των οριογραμμών του ρέματος.

5. Την υπ' αριθ. 61/13.3.2001 απόφαση του Δημ. Συμβουλίου Φιλίππων με το συνοδευτικό αυτής θεωρημένο τοπογραφικό διάγραμμα με την οποία διατυπώνεται η σύμφωνη γνώμη του για τον ανωτέρω καθορισμό των οριογραμμών του ρέματος, αποφασίζουμε:

Επικυρώνουμε το τοπογραφικό διάγραμμα που συνοδεύει το υπ' αριθ. 07/906/27.3.2001 έγγραφο της Δ/νσης Τεχν. Υπηρεσιών Ν. Καβάλας, στο οποίο καθορίζονται με κόκκινες γραμμές οι οριογραμμές του ρέματος που βρίσκεται εντός του ρυμοτομικού σχεδίου του οικισμού Αμυγδαλεώνα Ν. Καβάλας.

Το σχετικό πρωτότυπο διάγραμμα υπό κλίμακα 1:1000 θεωρήθηκε από την προϊσταμένη της Δ/νσης ΠΕ.ΧΩ στις 24.5.2001.


Από τις διατάξεις της απόφασης αυτής δεν επιβαρύνεται ο κρατικός προϋπολογισμός ούτε ο προϋπολογισμός του οικείου Ο.Τ.Α.


Η απόφαση αυτή μαζί με το συνημμένο διάγραμμα να δημοσιευθεί στην εφημερίδα της Κυβερνήσεως.

Η ισχύς της παρούσας αρχίζει από την ανωτέρω δημοσίευση.

Κομοτηνή, 24 Μαΐου 2001

Ο Γενικός Γραμματέας
ΑΡΗΣ ΠΑΠΑΔΟΠΟΥΛΟΣ

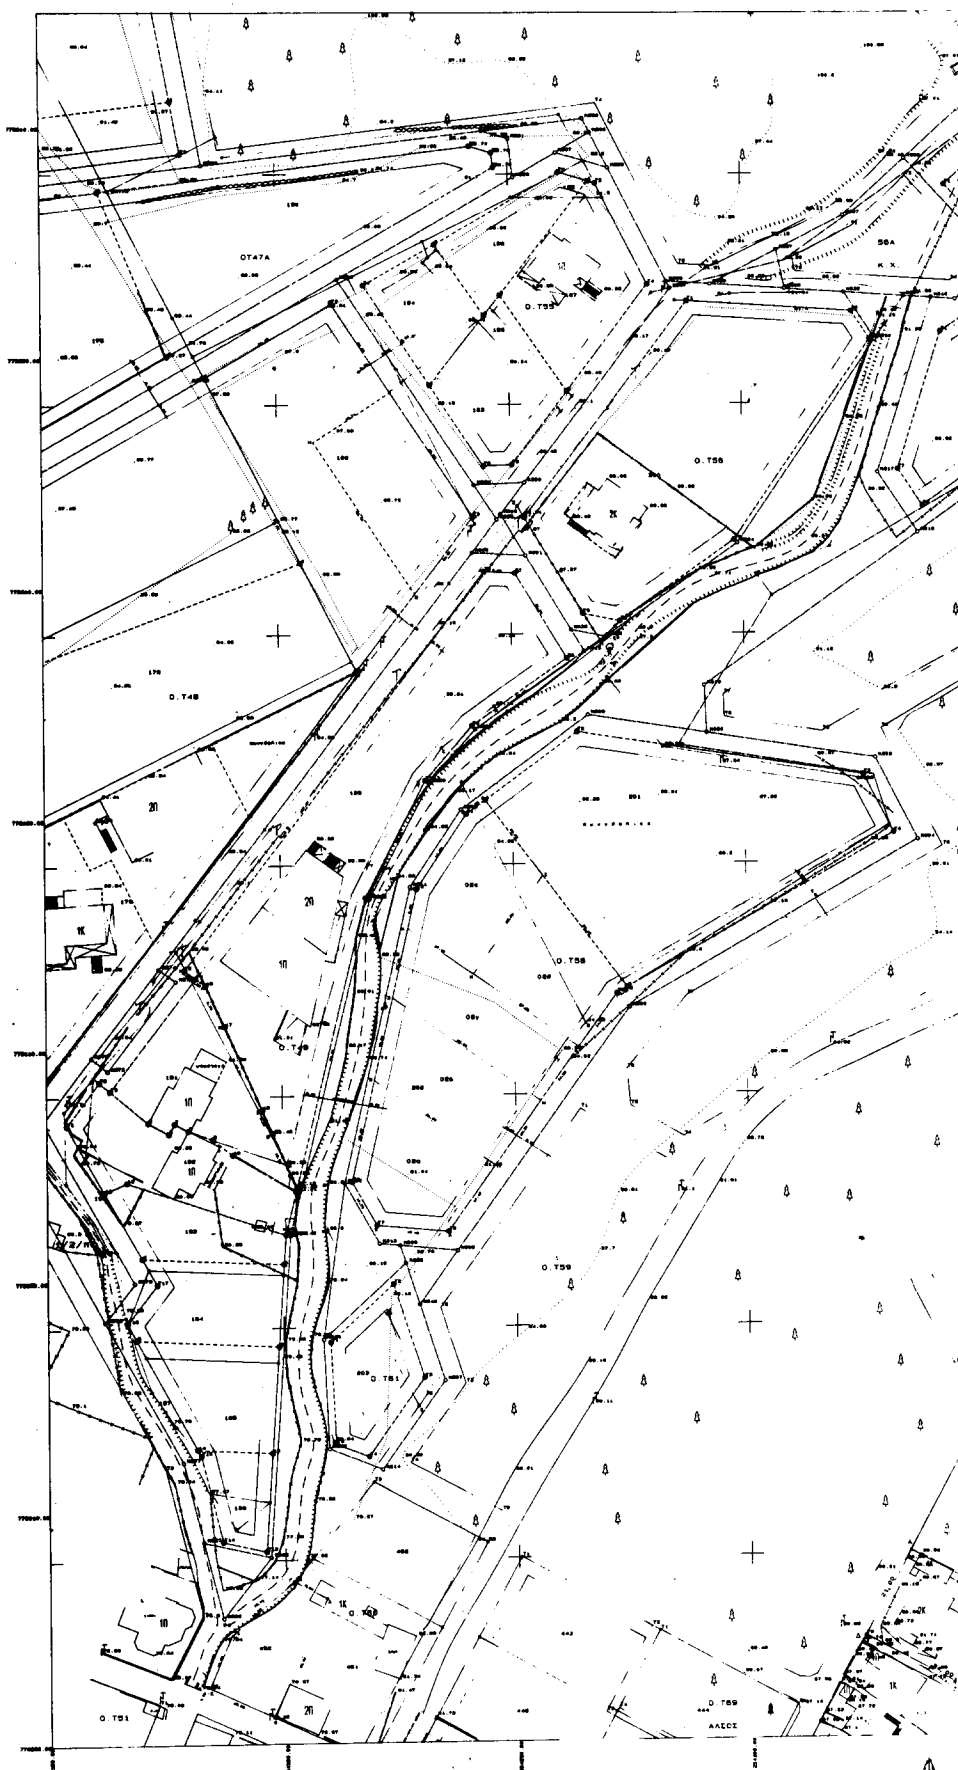

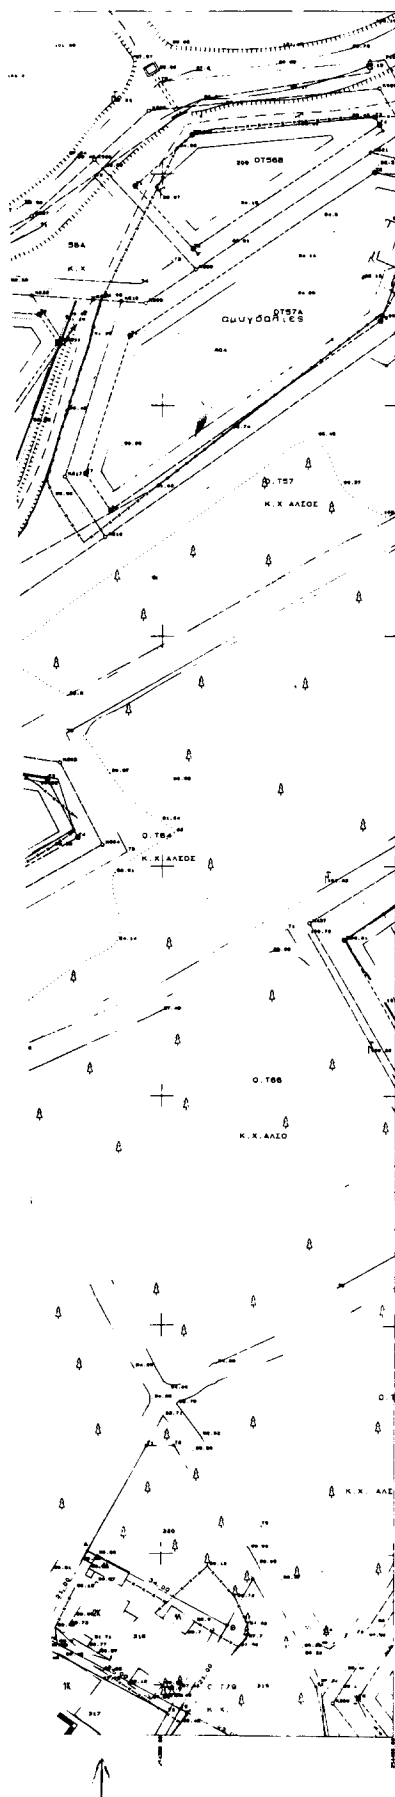

ΕΘΝΙΚΟ ΤΥΠΟΓΡΑΦΕΙΟ
Για πληροφορίες σχετικά με το κόστος της έκδοσης
παρακαλείσθε να απευθύνεστε στο Τμήμα Πωλήσεων

ΕΛΛΗΝΙΚΗ ΔΗΜΟΚΡΑΤΙΑ ΝΟΜΑΡΧΙΑΚΗ ΑΥΤΟΔΙΟΙΚΗΣΗ ΔΡΑΜΑΣ-ΚΑΒΑΛΑΣ-ΕΛΛΗΝ ΝΟΜΑΡΧΙΑΚΟ ΔΙΑΜΕΡΙΣΜΑ ΚΑΒΑΛΑΣ	
ΝΟΜΟΣ ΚΑΒΑΛΑΣ ΔΗΜΟΣ ΦΙΛΙΠΠΩΝ Δ.Δ. ΑΝΥΔΡΑΣΙΕΝΑ	
ΚΑΘΟΡΙΣΜΟΣ ΟΡΙΟΓΡΑΜΜΩΝ ΠΕΜΑΤΩΝ	ΤΟΠΟΓΡΑΦΙΚΟ ΔΙΑΓΡΑΜΜΑ
ΚΛΙΜΑΚΑ 1:1000	
Το τοπογραφικό διαγράμμα καταρτίσθηκε από τον Υποπρόξενό ή Επαρχιακό Αρχιτέκτονα Τοπογράφο Μιχαήλ Ανδρέα τον γιόνο της προφορικής Αποφάσεως της Ο.Τ.Π. της 16/10/2014 με την οποία εγκρίθηκε η μελέτη.	
ΘΕΩΡΗΣΗ ως προς την ορθότητα της αποτύπωσης και τη συμμόρφωσή της με το τοπογραφικό	Ο ΠΡΟΞΕΤΑΜΕΝΟΣ Δ.Τ.Υ. ΣΤΡΑΤΟΣ ΚΑΛΑΚΙΑΡΗΣ ΜΗΧΑΝΟΛΟΓΟΣ - ΚΑΒΑΛΗΝΟΣ
ΑΠΟΦΑΣΗ ΔΗΜΟΤΙΚΟΥ ΣΥΜΒΟΥΛΙΟΥ ΘΕΩΡΗΣΗ	ΕΓΚΡΙΣΗ ΠΡΟΞΕΤΑΜΕΝΟΥ Δ.Τ.Υ. 12/25/24-5-2014 ΕΛΛΗΝΙΚΗ ΔΗΜΟΚΡΑΤΙΑ ΝΟΜΑΡΧΙΑΚΟ ΔΙΑΜΕΡΙΣΜΑ ΚΑΒΑΛΑΣ Δ.Δ. ΑΝΥΔΡΑΣΙΕΝΑ