



ΕΦΗΜΕΡΙΣ ΤΗΣ ΚΥΒΕΡΝΗΣΕΩΣ

ΤΗΣ ΕΛΛΗΝΙΚΗΣ ΔΗΜΟΚΡΑΤΙΑΣ

ΤΕΥΧΟΣ ΤΕΤΑΡΤΟ

Αρ. Φύλλου 523

10 Σεπτεμβρίου 2012

ΠΕΡΙΕΧΟΜΕΝΑ

ΑΠΟΦΑΣΕΙΣ

- Μερική ανάκληση της υπ' αριθμ. Δ/458/10-6-1993 (ΦΕΚ 712/Δ/29-6-1993) απόφασης Νομάρχης Πειραιά κήρυξης έκτασης ως αναδασωτέας για τμήμα συνολικού εμβαδού 4,79250 στρ., στη θέση «Άγιος Γεώργιος - Κύλινδρος» του Δήμου Αίγινας της Περιφερειακής Ενότητας Νήσων της Περιφέρειας Αττικής..... 1
- «Επικύρωση των οριογραμμών τμήματος του υδατορέματος στην περιοχή «Διακόφτης» Μυκόνου Δήμου Μυκόνου νήσου Μυκόνου Νομού Κυκλάδων στην ιδιοκτησία Κορνηλίας Αγάλογλου-Δίβαρη». 2
- Μερική ανάκληση της υπ' αριθμ. 3227/15-7-1983 απόφασης κήρυξης αναδασωτέας έκτασης (ΦΕΚ 46/τ.Δ'/1984) για έκταση εμβαδού 24.662,46 τ.μ. που βρίσκεται στη θέση «Άγιος Θεόδωρος» Τοπικής Κοινότητας Αρκάσας, Δήμου Καρπάθου, Νήσου Καρπάθου, Νομού Δωδεκανήσου..... 3

ΑΠΟΦΑΣΕΙΣ

- Αριθμ 1680 (1)
Μερική ανάκληση της υπ' αριθμ. Δ/458/10-6-1993 (ΦΕΚ 712/Δ/29-6-1993) απόφασης Νομάρχης Πειραιά κήρυξης έκτασης ως αναδασωτέας για τμήμα συνολικού εμβαδού 4,79250 στρ., στη θέση «Άγιος Γεώργιος - Κύλινδρος» του Δήμου Αίγινας της Περιφερειακής Ενότητας Νήσων της Περιφέρειας Αττικής.

Ο ΓΕΝΙΚΟΣ ΓΡΑΜΜΑΤΕΑΣ ΑΠΟΚΕΝΤΡΩΜΕΝΗΣ ΔΙΟΙΚΗΣΗΣ ΑΤΤΙΚΗΣ

Έχοντας υπόψη:

1. Τις διατάξεις των άρθρων 24 παρ. 1 και 117 παρ. 3 του Συντάγματος της Χώρας.
2. Τις διατάξεις του άρθρου 5 του ν. 3200/1955 «περί διοικητικής αποκεντρώσεως» σε συνδυασμό με τις διατάξεις του ν.δ. 532/1970 (ΦΕΚ 103 τ.Α'/1970) «περί συμπληρώσεως των διατάξεων διοικητικής αποκεντρώσεως» σε συνδυασμό με τις διατάξεις του β.δ. 709/5-11-1970 (ΦΕΚ 235 τ.Α'/1970) «περί καθορισμού των διατηρουμένων αρμοδιοτήτων κ.λπ.».

3. Των άρθρων 6 και 7 του ν. 2503/97 (ΦΕΚ 107 τ.Α'/30-5-97) «περί Διοίκησης, οργάνωσης, στελέχωσης της Περιφέρειας κ.λπ.».

4. Τις διατάξεις του ν.3208/03 περί «προστασίας δασικών οικοσυστημάτων κ.λπ.», όπως τροποποιήθηκε με τον Ν.3818/10 (ΦΕΚ 17/Α/16-2-2010) περί «προστασίας δασών και δασικών εκτάσεων κ.λπ.» και την αρ. 204262/4545/23-11-2010 εγκύκλιο διαταγή του ΥΠΕΚΑ.

5. Τις διατάξεις του άρθρου 44 παρ. 4 του ν.998/79 (ΦΕΚ 289/Α/29-12-1979) «περί προστασίας των δασών και των δασικών εν γένει εκτάσεων της Χώρας», όπως έχει τροποποιηθεί και ισχύει.

6. Τις υπ' αριθμ. 160417/1180/9-7-80, 182447/3049/24-9-80 και 114959/855πε/12-1-2000 διαταγές του Υπουργείου Γεωργίας.

7. Τα αρθρ. 6 και 280 του Ν.3852/2010 (ΦΕΚ87/Α/7-6-2010) «Νέα Αρχιτεκτονική της Αυτοδιοίκησης και της Αποκεντρωμένης Διοίκησης - Πρόγραμμα Καλλικράτης».

8. Το Π.Δ. 135/2010 (ΦΕΚ 228/Α/2010) περί Οργανισμού της Αποκεντρωμένης Διοίκησης Αττικής.

9. Το υπ' αριθμ. 115421/245/7-2-2011 έγγραφο ΥΠΕΚΑ περί διευκρινήσεων αναφορικά με τις αρμοδιότητες των δασικών υπηρεσιών σύμφωνα με τους νέους οργανισμούς των Αποκεντρωμένων Διοικήσεων.

10. Την υπ' αριθμ. 5468/2527/23-2-2011 (ΦΕΚ 362/Β/8-3-2011) απόφαση Γενικού Γραμματέα Αποκεντρωμένης Διοίκησης Αττικής «περί μεταβίβασης αρμοδιοτήτων και εξουσία υπογραφής», σύμφωνα με την οποία δεν μεταβιβάζεται η εξουσία υπογραφής για ανακλήσεις αποφάσεων κήρυξης εκτάσεων ως αναδασωτέων.

11. Την υπ' αριθμ. Δ/458/10-6-1993 (ΦΕΚ 712/Δ/29-6-1993) απόφαση Νομάρχης Πειραιά, σύμφωνα με την οποία κηρύχθηκε αναδασωτέα ευρύτερη έκταση στην θέση «Κύλινδρος» του Δήμου Αίγινας, για τμήμα της οποίας προτείνεται η μερική ανάκληση της αναδάσωσης.

12. Την υπ' αριθμ. 258/21-1-2011 πρόταση του αρμοδίου Δασαρχείου Πειραιά με την οποία σύμφωνα με τα ανωτέρω προτείνεται η μερική ανάκληση της ως άνω απόφασης Νομάρχης Πειραιά κήρυξης ευρύτερης έκτασης ως αναδασωτέας, για τμήμα συνολικού εμβαδού 4,79250 στρ. που βρίσκεται στη θέση «Άγιος Γεώργιος - Κύλινδρος» του Δήμου Αίγινας, λόγω νομικής πλάνης, γιατί τμήμα αυτής εμβαδού 1,44250 στρ. περιλαμβάνεται στην υπ' αριθμ. 4245/24-8-2009 τελεσίδικη πράξη Χαρακτηρισμού

ως μη δασική έκταση της παρ. 6α αρθ. 3 Ν.998/79 και το υπόλοιπο τμήμα αυτής εμβαδού 3,350 στρ. περιλαμβάνεται στην αρ. 2507/28-6-1982 τελεσίδικη πράξη Χαρακτηρισμού ως μη δασική έκταση.

13. Τις διατάξεις του αρθρ. 36 παρ. 3 του Ν. 3698/08 (ΦΕΚ 198/Α/2-10-08), σύμφωνα με τις οποίες όταν ανακαλείται πράξη κηρύξεως έκτασης αναδασωτέας για οποιαδήποτε πραγματική ή νομική αιτία, απαιτείται απόφαση της Α/θμιας Επιτροπής του αρθρ. 10 Ν. 998/79 επί της πρότασης της οικείας Δασικής Υπηρεσίας.

14. Την υπ' αριθμ. 97870/2248/7-5-09 δ/γή του Υπουργείου Αγροτικής Ανάπτυξης και Τροφίμων, περί οδηγιών εφαρμογής του αρθρ. 36 Ν. 3698/08.

15. Την υπ' αριθμ. 15/2012 απόφαση της Α/θμιας Ε.Ε.Δ.Α. Πειραιά η οποία συμφωνεί με την ως άνω (12) πρόταση του Δασαρχείου Πειραιά περί μερικής ανάκλησης της Δ/458/10-6-1993 απόφασης Νομάρχης Πειραιά κήρυξης ευρύτερης έκτασης ως αναδασωτέας και μόνο για έκταση συνολικού εμβαδού 4,79250 στρ., σύμφωνα με το σκεπτικό της ίδιας απόφασης.

16. Το υπ' αριθμ. 2549/29-5-2012 έγγραφο του Δασαρχείου Πειραιά, αποφασίζουμε:

Ανακαλούμε μερικώς την υπ' αριθμ. Δ/458/10-6-1993 (ΦΕΚ 712/Δ/29-6-1993) απόφαση Νομάρχης Πειραιά περί κήρυξης ευρύτερης έκτασης ως αναδασωτέας και μόνο για έκταση συνολικού εμβαδού 4,79250 στρ. που βρίσκεται στη θέση «Άγιος Γεώργιος - Κύλινδρος» του Δήμου

Αίγινας της Περιφερειακής Ενότητας Νήσων της Περιφέρειας Αττικής, γιατί η ως άνω απόφαση κήρυξης αναδασωτέας του Νομάρχης Πειραιά απώλεσε μερικώς την αιτιολογική της βάση εκδοθείσα κατά πλάνη περί τα πραγματικά και νομικά δεδομένα σύμφωνα με τα ως άνω σχετικά και η οποία αποτελείται από δύο τμήματα: 1,44250 στρ. και 3,350 στρ. και συνολικού εμβαδού 4,79250 στρ., όπως αποτυπώνεται στο από 29/5/2012 τοπογραφικό διάγραμμα με κλίμακα 1:1250 με στοιχεία Α, Β, Γ, Δ, Ε, Ζ, Η, Θ, Ι, Α και στο ενσωματωμένο στο ως άνω διάγραμμα απόσπασμα φύλλου χάρτη Γ.Υ.Σ. αρ. 6473/7 κλίμακας 1:5000 με στοιχεία 1, 2, 3, 4, 5, 6, 7, 8, 9, 1 και μαύρη διαγράμμιση που θεωρούνται από τον Δασάρχη Πειραιά την 29/5/2012 και αποτελούν μέρος της απόφασης αυτής και με όρια της συνολικής έκτασης ως εξής:

Βόρεια: με αγροτική και αναδασωτέα έκταση

Νότια: με αγροτική έκταση

Ανατολικά: με αγροτική και αναδασωτέα έκταση

Δυτικά: με αγροτική έκταση


Η απόφαση αυτή να δημοσιευθεί στην εφημερίδα της Κυβερνήσεως.

Αθήνα 22 Αυγούστου 2012

Ο Γενικός Γραμματέας
της Αποκεντρωμένης Διοίκησης
ΔΗΜΗΤΡΙΟΣ ΚΑΛΟΓΕΡΟΠΟΥΛΟΣ

ΤΟΠΟΓΡΑΦΙΚΟ ΔΙΑΓΡΑΜΜΑ

για την άρση αναδάσωσης έκτασης στη θέση «Άγιος Γεώργιος-Κύλινδρος» Δήμου Αίγινας εμβαδού 4,79250 στρεμ. που είχε κηρυχθεί αναδασωτέα με την αριθμ. Δ/458/10-06-1993 απόφαση κήρυξης αναδασωτέας έκτασης.

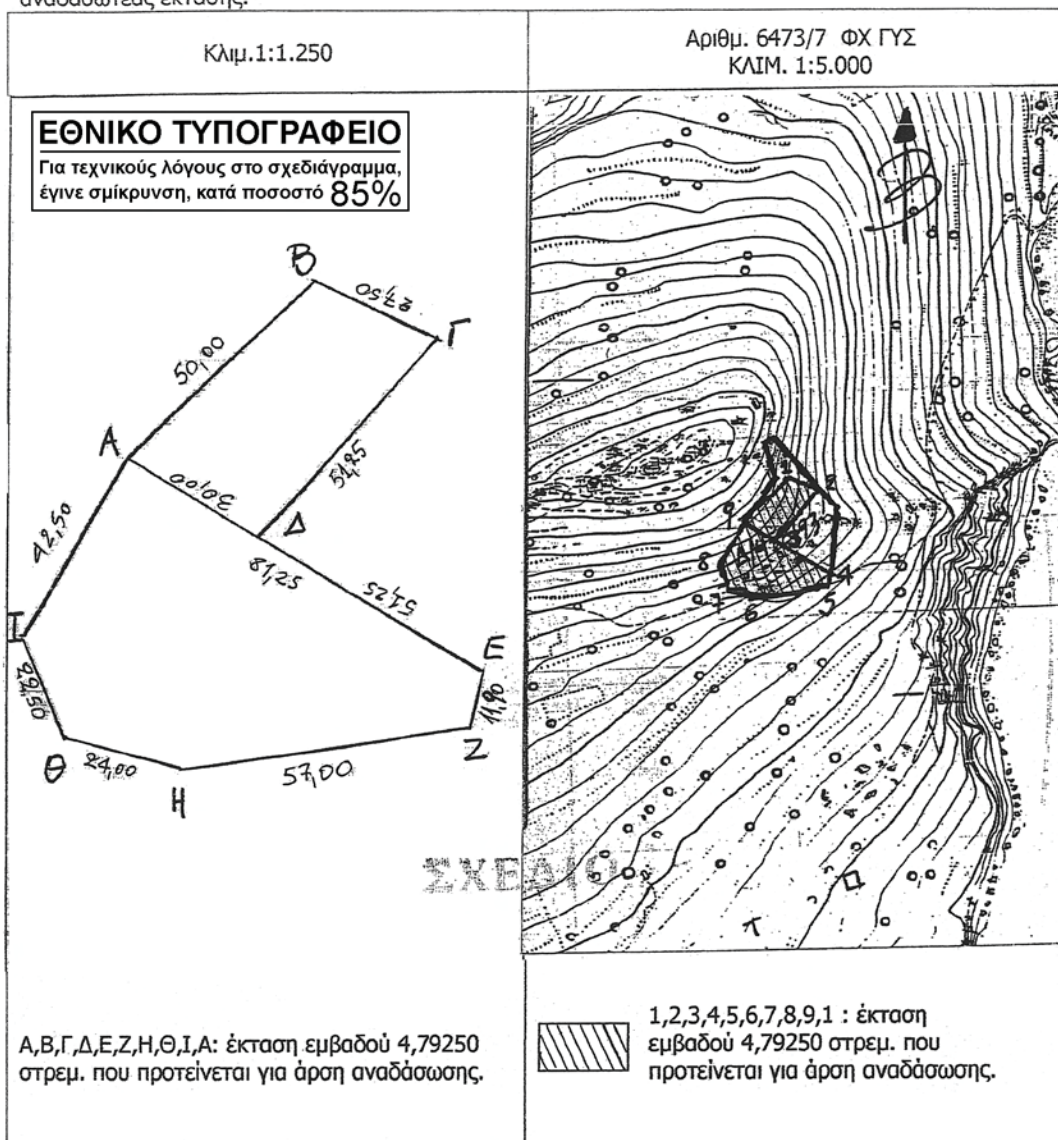

Ανήκει στην 1680 - 8-2012
απόφαση του Γ.Γ.Α.Δ.Α.

Θ Ε Ω Ρ Η Θ Η Κ Ε

Αθήνα 22-8-2012 Πειραιάς 6-8-2012
Ο Γ.Γ.Α.Δ.Α. Ο Διευθυντής Δασών

ΧΗΜΗΤΡΙΟΣ ΚΑΛΟΓΕΡΟΠΟΥΛΟΣ



Παυλίνα Τερέζα
Δασολόγος

Πειραιάς, 29-5-2012
Ο συντάκτης

Γεώργιος Βασιλόπουλος
Δασολόγος

Πειραιάς, 29-5-2012
Ο Δασάρχης

Πέτρος Ζακκάς
Δασολόγος



Αριθμ. 27506/5712

(2)

«Επικύρωση των οριογραμμών τμήματος του υδατορέματος στην περιοχή «Διακόφτης» Μυκόνου Δήμου Μυκόνου νήσου Μυκόνου Νομού Κυκλάδων στην ιδιοκτησία Κορνηλίας Αγάλογλου-Δίβαρη».

Η ΓΕΝΙΚΗ ΓΡΑΜΜΑΤΕΑΣ
ΑΠΟΚΕΝΤΡΩΜΕΝΗΣ ΔΙΟΙΚΗΣΗΣ ΑΙΓΑΙΟΥ

Έχοντας υπόψη:

1. Τις διατάξεις του άρθρου 8 του Ν.3200/55, «Περί διοικητικής αποκέντρωσης».

2. Τις διατάξεις του Ν.2853/16-7-1922 «Περί υδραυλικών εν γένει έργων και αστυνόμευσης των Δημοσίων Υδάτων», όπως αυτές τροποποιήθηκαν με τις αντίστοιχες του Ν.Δ. 10/29-12-1923 και κωδικοποιήθηκαν από τις διατάξεις του Π.Δ. 18/21-3-1924 (ΦΕΚ 61Α).

3. Τις διατάξεις του Ν. 3010/2002 (ΦΕΚ 91/Α/25-4-2002), «Εναρμόνιση του Ν. 1650/1986 με τις οδηγίες 97/11 Ε.Ε. και 96/61 Ε.Ε. και ειδικότερα τις διατάξεις του άρθρου 5 αυτού «Διαδικασία οριοθέτησης και ρυθμίσεις θεμάτων για τα υδατορέματα», όπως αυτό ισχύει.

4. Τις διατάξεις της υπ' αριθμ. 3046/304/3-2-1989 (ΦΕΚ 59Δ') απόφασης του Αναπληρωτή Υπουργού ΠΕΧΩΔΕ «Κτιριοδομικός Κανονισμός» και ειδικότερα τις διατάξεις του άρθρου 6 αυτής, «Δόμηση κοντά σε ρέματα».

5. Τις οικείες διατάξεις του Ν. 2503/ 97 (ΦΕΚ 107 Α' / 30.5.1997) «Διοίκηση, Οργάνωση, Στελέχωση της Περιφέρειας, ρύθμιση θεμάτων για την Τοπική Αυτοδιοίκηση και άλλων διατάξεων», ως ισχύουν.

6. Τις οικείες διατάξεις του Ν. 2508/1997 (ΦΕΚ 124 Α' / 13.6.1997) «Βιώσιμη οικιστική ανάπτυξη των πόλεων και οικισμών της χώρας και άλλων διατάξεων», όπως ισχύει.

7. Τις οικείες διατάξεις του Ν. 2690/1999 (ΦΕΚ 45 Α' / 9-3-1999) «Κύρωση του κώδικα διοικητικής διαδικασίας».

8. Την υπ' αριθμ. 33/1998 εγκύκλιο του ΥΠΕΧΩΔΕ «Αστυνόμευση ρεμάτων και συντήρηση αντιπλ/κών έργων», ως ισχύει.

9. Τις διατάξεις του Ν. 3852/2010 (ΦΕΚ 87Α/7-6-2010) «Νέα Αρχιτεκτονική της Αυτοδιοίκησης και της Αποκεντρωμένης Διοίκησης - Πρόγραμμα Καλλικράτης».

10. Τις διατάξεις του Π.Δ/τος 143/2010 (ΦΕΚ236Α) «Οργάνισμός της Αποκεντρωμένης Διοίκησης Αιγαίου».

11. Την υπ' αριθμ. οικ. 1561/17-03-2011 (ΦΕΚ 445/Β/21-3-2011) απόφαση Γενικού Γραμματέα Αποκεντρωμένης Διοίκησης Αιγαίου παροχής εξουσιοδότησης υπογραφής πράξεων και εγγράφων «Με εντολή Γενικού Γραμματέα» κ.λπ.

12. Το υπ' αριθμ. πρωτ. οικ. 4116/Α.Φ.9/17-5-2011 έγγραφο του Γενικού Γραμματέα Αποκεντρωμένης Διοίκησης Αιγαίου με θέμα «Διαδικασία οριοθέτησης ρεμάτων».

13. Η υπ' αριθμ. πρωτ. οικ. 7681/Α.Φ.2.6/11-8-2011 απόφαση του Γενικού Γραμματέα Αποκεντρωμένης Διοίκησης Αιγαίου «Άσκηση αρμοδιοτήτων οριοθέτησης ρεμάτων και λοιπά».

14. Το υπ' αριθμ. πρωτ. 40719/12-10-2011 έγγραφο Τμήματος Δ' Δ/νσης Πολεοδομικού Σχεδιασμού της Γενικής Δ/νσης Πολεοδομίας του ΥΠΕΚΑ.

15. Το υπ' αριθμ. πρωτ. Οικ. 57757/5148/18-6-2012 έγγραφο της Δ/νσης Τεχνικών Έργων Κυκλάδων της Γενικής Δ/νσης Αναπτυξιακού Προγραμματισμού, Περιβάλλοντος και Υποδομών της Περιφέρειας Νοτίου Αιγαίου με το οποίο διαβιβάστηκε ο φάκελος μελέτης και συμπληρωματικό τεύχος και σχετική αιτιολογική-εισηγητική έκθεση στην Δ/νση ΠΕ.ΧΩ.ΣΧΕ. Νοτίου Αιγαίου της Γενικής Δ/νσης ΧΩ.ΠΕ.ΠΟ. της Αποκεντρωμένης Διοίκησης Αιγαίου καθορισμού των οριογραμμών τμήματος του ρέματος στην περιοχή «Διακόφτης» Μυκόνου Δήμου Μυκόνου νήσου Μυκόνου Νομού Κυκλάδων στην ιδιοκτησία Κορνηλίας Αγάλογλου-Δίβαρη, με θεωρημένα

το τοπογραφικό διάγραμμα στο οποίο χαράσσονται τα όρια αυτού καθώς και την τεχνική έκθεση με τους υδραυλικούς υπολογισμούς.

16. α) Την υπ' αριθμ. 33/2012 απόφαση του Δημοτικού Συμβουλίου Δήμου Μυκόνου νήσου Μυκόνου με την οποία γνωμοδοτεί θετικά σχετικά με την μελέτη οριοθέτησης τμήματος του υδατορέματος στην περιοχή «Διακόφτης» Μυκόνου Δήμου Μυκόνου νήσου Μυκόνου Νομού Κυκλάδων στην ιδιοκτησία Κορνηλίας Αγάλογλου-Δίβαρη.

β) Το γεγονός ότι κατά το ουσιαστικό μέρος της παραπάνω γνωμοδότησης αυτής «γνωμοδοτεί θετικά για την αποδοχή των ζωνών οριοθέτησης του ρέματος» σύμφωνα με το Ν.3010/02, αναφέροντας μετά «όπως αυτές έχουν οροθετηθεί από την Δ/νση Περιβάλλοντος και Χωρικού Σχεδιασμού Νοτίου Αιγαίου» το οποίο δεν ευσταθεί, καθότι η μελέτη απεστάλη με το υπ' αριθμ. 43350/3515/10-05-2012 έγγραφο της Περιφέρειας Νοτίου Αιγαίου της Δ/νσης Τεχνικών Έργων αυτής στο οποίο έγγραφο αναφέρεται ρητά ότι αποστέλλεται προς το Δήμο ελεγμένη και θεωρημένη αρμοδίως, μελέτη οριοθέτησης υδατορέματος στην περιοχή «Διακόφτης» νήσου Μυκόνου Νομού Κυκλάδων, ιδιοκτησίας Κορνηλίας Αγάλογλου-Δίβαρη, σύμφωνα με το Ν. 3010/02 και παρακαλεί για τις ενέργειες του Δήμου, γεγονός όμως το οποίο δεν επηρεάζει την ουσία της θετικής γνωμοδότησης.

17. Τον φάκελο της μελέτης ο οποίος περιέχει Τοπογραφικό Διάγραμμα, Υδραυλική μελέτη, Τεχνική Έκθεση κ.λπ. θεωρημένα και ελεγμένα αρμοδίως, που διαβιβάστηκε στην Δ/νση ΠΕ.ΧΩ.ΣΧΕ. Νοτίου Αιγαίου της Γενικής Δ/νσης ΧΩ.ΠΕ.ΠΟ. της Αποκεντρωμένης Διοίκησης Αιγαίου.


18. Το γεγονός ότι με την απόφαση αυτή δεν προκαλείται δαπάνη σε βάρος του προϋπολογισμού του Δημοσίου και του Δήμου Μυκόνου, αποφασίζουμε:


Επικυρώνουμε τις οριογραμμές τμήματος υδατορέματος στην περιοχή «Διακόφτης» Μυκόνου Δήμου Μυκόνου νήσου Μυκόνου Νομού Κυκλάδων στην ιδιοκτησία Κορνηλίας Αγάλογλου-Δίβαρη, έτσι όπως σημειώνεται με πράσινο χρώμα η πολυγωνική γραμμή D1a1, D2a1, D3a1, D4a1, D5a1, D6a1, D7a1, D8a1, D9a1, D10a1, D11a1, D12a1 στη μια όχθη και η πολυγωνική γραμμή D1δ1, D2δ1, D3δ1, D4δ1, D5δ1, D6δ1, D7δ1, D8δ1, D9δ1, D10δ1, D11δ1, D12δ1 στην απέναντι της, (τα σημεία της οποίας είναι εξαρτημένα από το Εθνικό Τριγωνομετρικό Δίκτυο) επί του τοπογραφικού Διαγράμματος που υπογράφεται από τον Παναγιώτη Στάθη, Τοπογράφο Μηχανικό και έχει θεωρηθεί στις 22-12-2010 από την Δ/νση Τεχνικών Υπηρεσιών της Νομαρχιακής Αυτοδιοίκησης Κυκλάδων και συνοδεύει την μελέτη και τεχνική έκθεση καθορισμού οριογραμμών του τμήματος του υδατορέματος αυτού ομοίως θεωρημένη στις 22-12-2010 από την παραπάνω Υπηρεσία και το συμπληρωματικό τεύχος μελέτης θεωρημένο στις 09-05-2012 από την Δ/νση Τεχνικών Έργων Κυκλάδων της Γενικής Δ/νσης Αναπτυξιακού Προγραμματισμού, Περιβάλλοντος και Υποδομών της Περιφέρειας Νοτίου Αιγαίου.

Η απόφαση αυτή να δημοσιευθεί στην Εφημερίδα της Κυβερνήσεως και η ισχύς αρχίζει από την ημερομηνία δημοσίευσής.

Ερμούπολη, 22 Αυγούστου 2012

Η Γενική Γραμματέας Αποκεντρωμένης Διοίκησης
ΧΡΙΣΤΙΑΝΑ Δ. ΚΑΛΟΓΗΡΟΥ

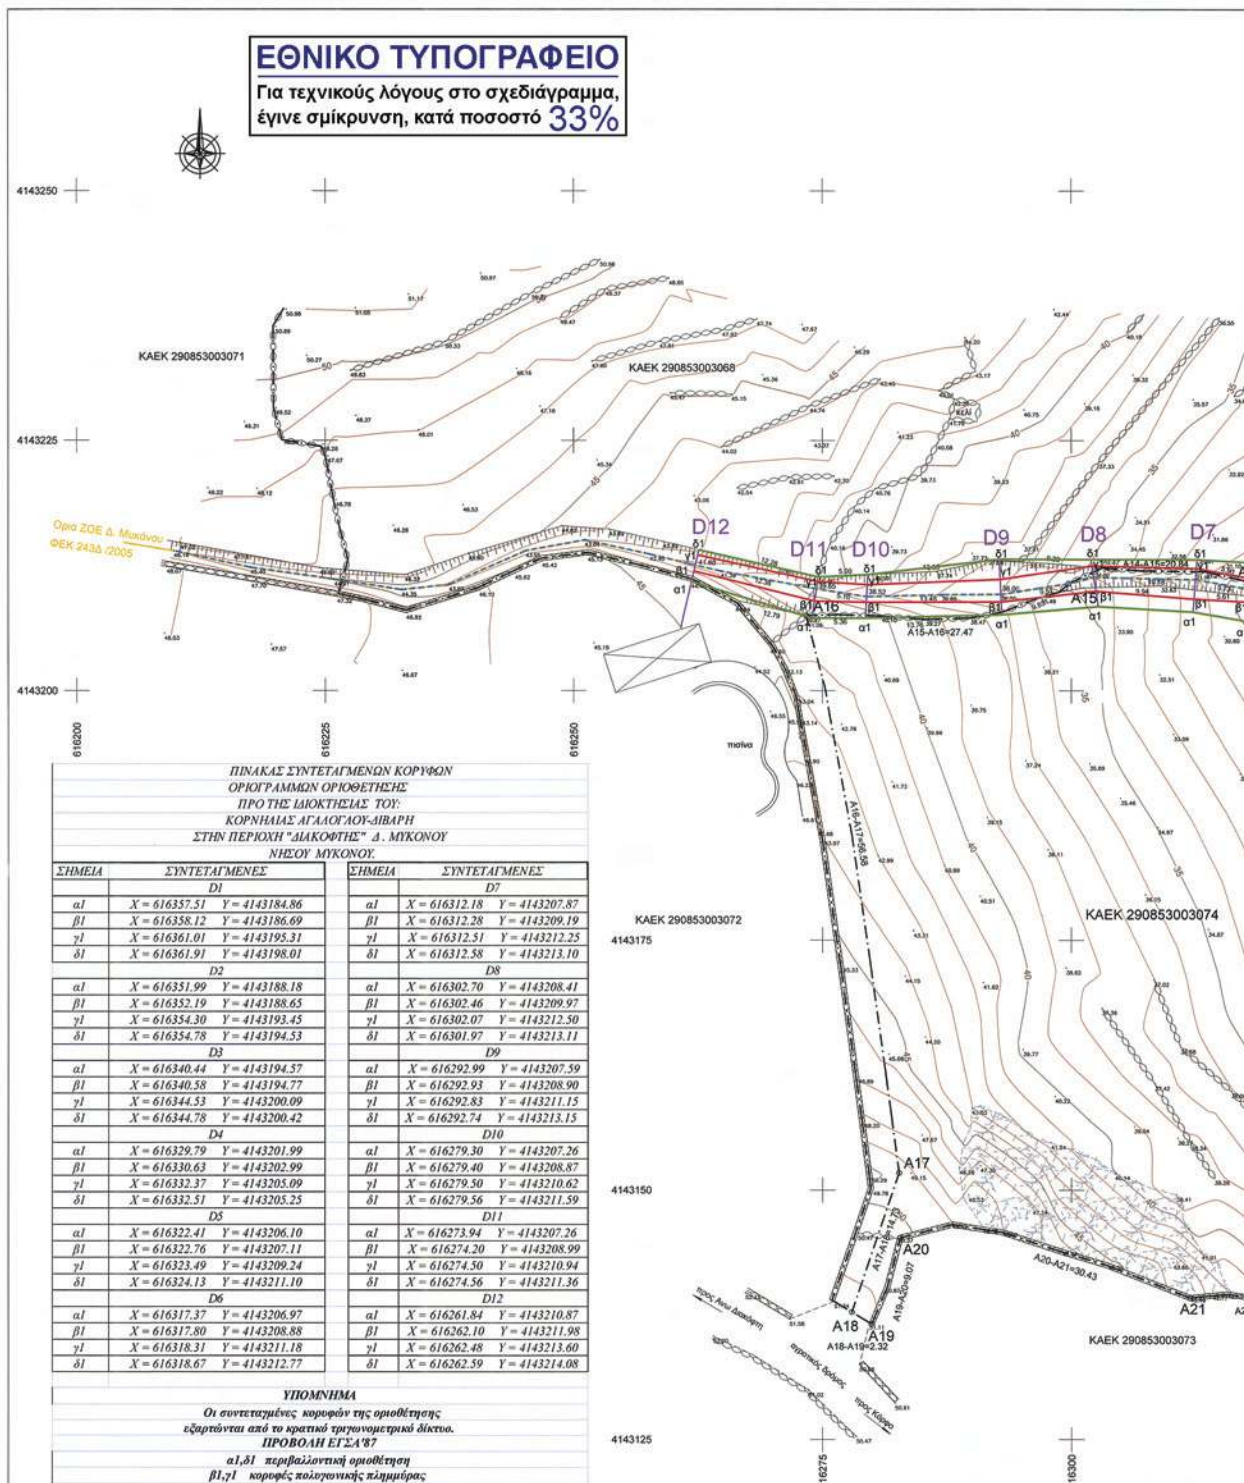

 

ΠΑΡΑΤΗΡΗΣΗ

— Το σύστημα συντεταγμένων είναι το κρατικό σύστημα ΕΓΣΑ87 και τα υψόμετρα είναι απόλυτα

ΙΔΙΟΚΤΗΣΙΑ : ΚΟΡΝΗΛΙΑ ΑΓΑΛΟΓΛΟΥ - ΔΙΒΑΡΗ ΤΟ ΠΑΡΟΝ ΣΥΝΟΛΕΙ ΤΗΝ ΜΕ ΑΡΧ. ΠΡΩΤ. Α.Π. 27506/5712/22-8-2012 ΑΠΟΦΑΣΗ ΤΗΣ ΔΙΝΗΣΗΣ ΠΡΩΟΣΥΝΟΤΟΥ ΑΓΑΙΟΥ	
ΟΡΙΟΘΕΤΗΣΗ ΡΕΜΑΤΟΣ	
ΠΟΛΥΤΕΧΝΙΚΟ ΠΟΛΙΤΕΧΝΕΙΟ ΠΑΤ. ΜΗΧΑΝΙΚΗΣ Π.Ε.	
ΟΡΙΖΟΝΤΙΟΓΡΑΦΙΑ ΟΡΙΟΘΕΤΗΣΗΣ	ΚΛΙΜΑΚΑ 1 : 250
ΗΜΕΡΟΜΗΝΙΑ ΝΟΕΜΒΡΙΟΣ 2010	
ΘΕΣΗ : "ΔΙΑΚΟΦΤΗΣ" Ν. ΜΥΚΟΝΟΥ	
ΟΜΕΛΕΤΗΣΗ	
ΕΛΕΓΧΗΚΕ Εργολογία	2010 Στάθης Βαντορίνης Τοπογράφος Μηχανικός Ε.Μ.Π. υπ Α' Μητρώο
ΠΑΝΑΓΙΩΤΗΣ Ε. ΣΤΑΘΗΣ ΔΙΠΛ. ΑΓΓΛΙΚΟΙ ΤΟΠΟΓΡΑΦΟΣ ΜΗΧΑΝΙΚΟΣ ΕΡΓΟΛΟΓ. ΜΕ ΤΟΠΟΓΡ. ΠΛΑΝΟΤΕΧΝΙΚΟΥ ΚΕΛΟΣ ΤΕΧΝΟΛΟΓ. ΜΗΤΡΩΟΥ ΓΡΑΦΕΙΟ 2010 ΜΑΡΤΙΟΥ 15 (ΣΥΝΤΑΞΗ) ΠΡΩΤΟ-ΤΗΛ. 210 6770119 Α.Ο.Μ. 10/2010 Δ.ΟΥ. ΨΥΧΙΚΟΥ	ΘΕΩΡΗΣΗ Εργολογία Ο ΔΙΟΝΥΣΙΟΣ ΤΣΑΛΗΣ (ΕΠΙΜΕΤΡΗΤΗΣ) ΝΟΜΙΚΟΣ ΑΥΤΟΔΙΟΙΚΟΥΜΕΝΩΝ
	ΙΩΑΝΝΗΣ ΑΛΕΞΑΝΔΡΗΣ Γεωλόγος Μηχανικός υπ Α' β

Αριθμ. 4268

(3)

Μερική ανάκληση της υπ' αριθμ. 3227/15-7-1983 απόφασης κήρυξης αναδασωτέας έκτασης (ΦΕΚ 46/τ.Δ'/1984) για έκταση εμβαδού 24.662,46 τ.μ. που βρίσκεται στη θέση «Άγιος Θεόδωρος» Τοπικής Κοινότητας Αρκάσας, Δήμου Καρπάθου, Νήσου Καρπάθου, Νομού Δωδεκανήσου.

Ο ΓΕΝΙΚΟΣ ΓΡΑΜΜΑΤΕΑΣ
ΑΠΟΚΕΝΤΡΩΜΕΝΗ ΔΙΟΙΚΗΣΗ ΑΙΓΑΙΟΥ

Έχοντας υπόψη:

1. Τις διατάξεις των άρθρων 24 παρ. 1 και 117 παρ. 3 του Συντάγματος.
2. Τις διατάξεις του άρθρου 6 του Ν.3200/1955 περί διοικητικής αποκέντρωσης, όπως τροποποιήθηκε και συμπληρώθηκε μεταγενέστερα με το Ν.Δ.532/1970.
3. Τις διατάξεις του Ν.3852/2010 «Νέα Αρχιτεκτονική της Αυτ/σης και της Αποκεντρωμένης Διοίκησης - Πρόγραμμα Καλλικράτης» και του Π.Δ. 143/2010 «Οργανισμός της Αποκεντρωμένης Διοίκησης Αιγαίου».
4. Την υπ' αριθμ. οικ. 1550/17-3-2011 απόφαση του Γ. Γρ. Αποκ. Διοικ. Αιγαίου «Παροχή εξουσιοδότησης υπογραφής διοικητικών πράξεων και εγγράφων «Με εντολή Γενικού Γραμματέα» στον Προϊστάμενο της Γενικής Δ/νσης Δασών και Αγρ. Υποθέσεων κ.λπ.» (ΦΕΚ484/τ.Β'/29-3-2011).
6. Τις διατάξεις του Ν.998/79 «Περί προστασίας των Δασών κ.λπ.» και ειδικότερα του άρθρου 44 παρ. 4 όπως συμπληρώθηκε με το άρθρο 36 παρ. 3 του Ν.3698/2008.
7. Την από 18-3-2011 αίτηση του Παραγιού Βασιλείου του Εμμανουήλ κάτοικο Καρπάθου.
8. Την υπ' αριθμ. 3227/15-7-1983 απόφασης κήρυξης αναδασωτέας έκτασης (ΦΕΚ 46/τ.Δ'/1984).

9. Την από 1-3-2011 έκθεση αυτοψίας του Δασοπό-νου Δήμαρχου Γεωργίου, την από υπ' αριθμ. πρωτ. ΔΥ/4-5-2012 εισήγηση της Δασολόγου Δεσλή Χρυσάνθης και την υπ' αριθμ. πρωτ. 3400/15-5-2012 εισήγηση της Δ/νσης Δασών Δωδεκανήσου για μερική ανάκληση αναδασωτέας έκτασης εμβαδού 24.662,46 τ.μ. η οποία σύμφωνα με την τοπογραφική εργασία αρμόδιου Μηχανικού βρίσκεται στη θέση «Άγιος Θεόδωρος» Τοπικής Κοινότητας Αρκάσας, Δήμου και Νήσου Καρπάθου, Νομού Δωδεκανήσου, διότι πριν από την εκχέρωση ήταν χορτολιβαδική και βραχώδης έκταση.

10. Την υπ' αριθμ. 19/2012 απόφαση της Πρωτοβάθμιας Επιτροπής Επίλυσης Δασικών Αμφισβητήσεων Πρωτοδικείου Ρόδου, σύμφωνα με την οποία έγινε αποδεκτή η υπ' αριθμ. πρωτ. 3400/15-5-2012 εισήγηση της Δ/νσης Δασών Δωδ/νήσου.

Αποφασίζουμε: Ανακαλούμε μερικώς την υπ' αριθμ. πρωτ. 3227/15-7-1983 απόφαση κήρυξης αναδασωτέας έκτασης (ΦΕΚ 46/τ.Δ'/1984) για έκταση με στοιχεία (1,2,3,...,17,18,1) εμβαδού 24.662,46 τ.μ. η οποία σύμφωνα με την τοπογραφική εργασία αρμόδιου Μηχανικού βρίσκεται στη θέση «Άγιος Θεόδωρος» Τοπικής Κοινότητας Αρκάσας, Δήμου και Νήσου Καρπάθου, Νομού Δωδεκανήσου, διότι πριν από την εκχέρωση ήταν χορτολιβαδική και βραχώδης έκταση. Η ανωτέρω έκταση απεικονίζεται στο τοπογραφικό διάγραμμα το οποίο θεωρήθηκε και συνοδεύει την παρούσα.

Η απόφαση αυτή να δημοσιευθεί στην Εφημερίδα της Κυβερνήσεως.


Ρόδος, 22 Αυγούστου 2012

Με εντολή Γενικού Γραμματέα
Αποκεντρωμένης Διοίκησης

Ο Γενικός Διευθυντής Δασών και Αγρ. Υποθέσεων
ΝΙΚΟΛΑΟΣ ΘΕΟΔΩΡΙΔΗΣ

ΤΟΠΟΓΡΑΦΙΚΟ ΔΙΑΓΡΑΜΜΑ ΜΕΡΙΚΗΣ ΑΝΑΚΛΗΣΗΣ ΤΗΣ ΑΡΙΘ. ΠΡΩΤ. 3227/15-7-1983 ΑΠΟΦΑΣΗΣ ΚΗΡΥΞΗΣ ΑΝΑΔΑΣΩΤΕΑΣ, ΣΤΗΝ ΠΕΡΙΟΧΗ "ΑΓ. ΘΕΟΔΩΡΟΣ", ΑΡΚΑΣΙΑΣ, ΔΗΜΟΥ ΚΑΡΠΑΘΟΥ, ΝΗΣΟΥ ΚΑΡΠΑΘΟΥ, Ν. ΔΩΔΕΚΟΥ

ΑΠΟΣΤΑΣΜΑ ΧΑΡΤΗ Γ. Υ.Σ.
(Αρ. φύλλου 9708-6)

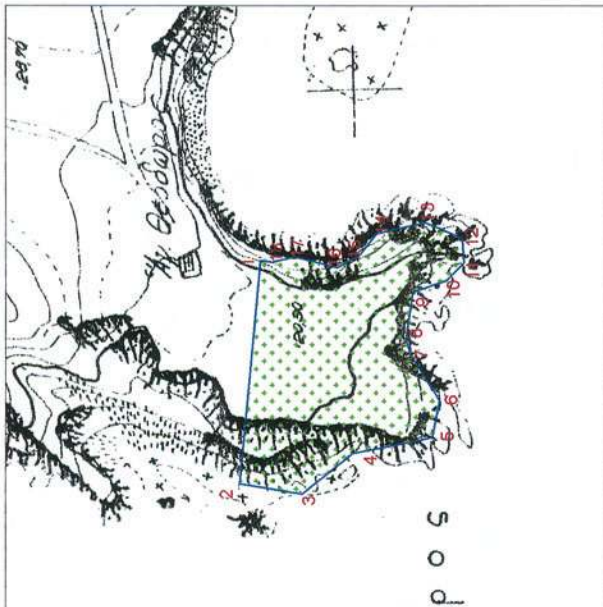

ΑΝΗΚΕΙ ΣΤΟΝ
ΤΗΣ ΔΙΕΥΘΥΝΣΗΣ ΔΑΣΩΝ
ΔΩΔΕΚ ΝΗΣΟΥ

α.π.ρ. 4268/22-8-2012 περί
ανάκλησης κτηνίου αναδασώσεως



ΣΥΝΤΕΤΑΓΜΕΝΕΣ ΚΟΡΥΦΩΝ

1. X=779594.637	Y=3926499.880
2. X=779417.266	Y=3926516.244
3. X=779409.553	Y=3926466.789
4. X=779441.644	Y=3926426.783
5. X=779454.502	Y=3926363.498
6. X=779483.312	Y=3926357.772
7. X=779519.502	Y=3926380.361
8. X=779531.433	Y=3926384.275
9. X=779569.644	Y=3926378.981
10. X=779579.924	Y=3926351.901
11. X=779592.924	Y=3926338.092
12. X=779612.325	Y=3926339.441
13. X=779625.204	Y=3926369.239
14. X=779616.068	Y=3926407.518
15. X=779586.459	Y=3926421.721
16. X=779589.114	Y=3926439.119
17. X=779597.669	Y=3926472.938
18. X=779593.360	Y=3926490.214

ΚΛΙΜΑΚΑ 1:5000

ΚΛΙΜΑΚΑ 1:3000

ΥΠΟΜΝΗΜΑ

Η προς μερική ανάκληση έκταση έχει στοιχεία (1,2,3,...,17,18,1 και εμβαδόν 24.662,46 τ.μ.

ΕΘΝΙΚΟ ΤΥΠΟΓΡΑΦΕΙΟ
Για τεχνικούς λόγους στο σχεδιάγραμμα,
έγινε σμίκρυνση, κατά ποσοστό **83%**



ΘΕΩΡΗΘΗΚΕ ΡΩΔΟΣ 22-8-2012

ΡΩΔΟΣ 6-8-2012

Η ΣΥΝΤΗΡΑΣΑ

ΔΕΣΛΗ ΧΡΥΣΑΝΘΗ
ΔΑΣΟΛΟΓΟΣ

ΠΑΛΑΤΣΟΥΚΑ ΑΙΚΑΤΕΡΙΝΗ
ΔΑΣΟΛΟΓΟΣ MSC

ΑΠΟ ΤΟ ΕΘΝΙΚΟ ΤΥΠΟΓΡΑΦΕΙΟ

ΚΑΠΟΔΙΣΤΡΙΟΥ 34 * ΑΘΗΝΑ 104 32 * ΤΗΛ. 210 52 79 000 * FAX 210 52 21 004



* 0 4 0 0 5 2 3 1 0 0 9 1 2 0 0 8 *