



ΕΦΗΜΕΡΙΣ ΤΗΣ ΚΥΒΕΡΝΗΣΕΩΣ

ΤΗΣ ΕΛΛΗΝΙΚΗΣ ΔΗΜΟΚΡΑΤΙΑΣ

ΤΕΥΧΟΣ ΤΕΤΑΡΤΟ

Αρ. Φύλλου 525

22 Δεκεμβρίου 2011

ΠΕΡΙΕΧΟΜΕΝΑ

ΑΠΟΦΑΣΕΙΣ

- Καθορισμός οριογραμμών αιγιαλού και παραλίας, στην περιοχή «Δρυμάρια» Τ.Κ. Γλύφας Δήμου Στυλίδας Ν. Φθιώτιδας..... 1
- Κήρυξη ως αναδασωτέας έκτασης 1.584,68 τ.μ. στη θέση «Αγία Παρασκευή» οικισμού Δολιανών Τ.Κ. Ρωσκάς του Δήμου Καρπενησίου Π.Ε. Ευρυτανίας..... 2

ΑΠΟΦΑΣΕΙΣ

- Αριθμ. 22168/135889 (1)
Καθορισμός οριογραμμών αιγιαλού και παραλίας, στην περιοχή «Δρυμάρια» Τ.Κ. Γλύφας Δήμου Στυλίδας Ν. Φθιώτιδας.

Η ΓΕΝΙΚΗ ΓΡΑΜΜΑΤΕΑΣ ΑΠΟΚΕΝΤΡΩΜΕΝΗΣ ΔΙΟΙΚΗΣΗΣ ΘΕΣΣΑΛΙΑΣ - ΣΤΕΡΕΑΣ ΕΛΛΑΔΑΣ

Έχοντας υπόψη:

1. Τις διατάξεις του Ν.2971/2001 «περί αιγιαλού και παραλίας και άλλες διατάξεις», όπως έχει τροποποιηθεί και ισχύει σήμερα.
2. Τις διατάξεις του Ν. 3200/55 «περί διοικητικής αποκεντρώσεως, όπως αυτές τροποποιήθηκαν και ισχύουν σήμερα με τα Ν.Δ.532/70, Β.Δ.704/70, Β.Δ.705/70, Β.Δ.192/72, Π.Δ.71/84, Π.Δ.347/86, Ν.2026/92 και Π.Δ.97/93.
3. Τις διατάξεις του Π.Δ.284/88 «περί οργανισμού Υπ. Οικονομικών».
4. Τις διατάξεις της παρ. 21 του άρθρου 46 του Ν.3220/ 2004 (Φ.Ε.Κ 15, τ.Α'/28/1/2004) «μέτρα αναπτυξιακής και κοινωνικής πολιτικής - αντικειμενοποίηση του φορολογικού ελέγχου και άλλες διατάξεις» δύναμει των οποίων από 10/4/2004, αρμοδιότητες του Υπουργού Οικονομίας και Οικονομικών, οι οποίες ανήκαν ή είχαν μεταβιβαστεί στους Νομάρχες μέχρι την έναρξη λειτουργίας των Νομαρχιακών Αυτοδιοικήσεων και αφορούν θέματα του Υπουργείου Οικονομίας και Οικονομικών, που εξαιρέθηκαν από την κατάργηση με τις διατάξεις της παρ. 2 του άρθρου 39 του Ν. 2218/1994, περιέρχονται στους Γενικούς Γραμματείς των Περιφερειών.

5. Τις διατάξεις του Ν.3852/2010 (Φ.Ε.Κ 87 τ.Α'/7-6-2010) περί «νέας αρχιτεκτονικής της Αυτοδιοίκησης και της Αποκεντρωμένης Διοίκησης - Πρόγραμμα Καλλικράτης».

6. Τις διατάξεις της παρ. 1 και 2 του άρθρου 6 του Ν.3852/2010, με τις οποίες συστάθηκαν ως ενιαίες αποκεντρωμένες μονάδες διοίκησης του Κράτους 7 Αποκεντρωμένες Διοικήσεις μεταξύ των οποίων και η Αποκεντρωμένη Διοίκηση Θεσσαλίας - Στερεάς Ελλάδας, η οποία εκτείνεται στα όρια των περιφερειών Θεσσαλίας και Στερεάς Ελλάδας, με έδρα την Λάρισα και για τα καθήκοντα των Γενικών Γραμματέων των Αποκεντρωμένων Διοικήσεων, εφαρμόζονται οι σχετικές διατάξεις του Ν. 2503/1997 (Φ.Ε.Κ. 107 τ.Α').

7. Τις διατάξεις της παρ. 1 του άρθρου 280 του Ν.3852/2010, σύμφωνα με τις οποίες οι Αποκεντρωμένες Διοικήσεις ασκούν τις αρμοδιότητες των κρατικών Περιφερειών, περιλαμβανομένων και εκείνων των αντίστοιχων συλλογικών οργάνων τους, όπως αυτές καθορίζονταν στον ιδρυτικό τους νόμο 2503/1997, καθώς και τους μεταγενέστερους ειδικούς νόμους και τις σχετικές κανονιστικές διατάξεις, όπως ισχύουν με εξαίρεση τις αρμοδιότητες που περιέρχονται με το άρθρο 186 του ίδιου νόμου, στις περιφέρειες.

8. Τις διατάξεις της παρ. 4 του άρθρου 283 του Ν.3852/2010, από την έναρξη λειτουργίας των Αποκεντρωμένων Διοικήσεων καταργούνται οι περιφέρειες που έχουν ιδρυθεί με τον Ν. 2503/1997 (Φ.Ε.Κ 107 τ. Α') και υπεισέρχονται αυτοδικαίως από την έναρξη λειτουργίας τους και χωρίς άλλη διατύπωση σε όλα τα δικαιώματα και τις υποχρεώσεις των καταργούμενων περιφερειών συμπεριλαμβανομένων και των διεθνών τους συνεργασιών κατά τον λόγο συμμετοχής τους σ' αυτές.

9. Το υπ' αριθ. Δ6Α 102271 ΕΞ 2011/10-2-2011 έγγραφο του Υπ. Οικονομικών, σύμφωνα με το οποίο οι αρμοδιότητες του Υπουργού Οικονομικών, που περιήλθαν στους Γενικούς Γραμματείς των Περιφερειών (του Ν.2503/1997, Φ.Ε.Κ 107 τ.Α'), σύμφωνα με τις διατάξεις της παρ. 21 του άρθρου 46 του Ν.3220/2004 (Φ.Ε.Κ. 15, τ.Α') και καταγράφονται στην υπ' αριθ. 1063649/790/Α0006/3-8-2004 απόφαση του Υπουργού Οικονομίας και Οικονομικών, ασκούνται από 1/1/2011, από τον Γενικό Γραμματέα της Αποκεντρωμένης Διοίκησης.

10. Τις διατάξεις του Π.Δ. 138/23-12-2010 (Φ.Ε.Κ 231/Α/27-12-2010) «περί οργανισμού Αποκεντρωμένης Διοίκησης Θεσσαλίας - Στερεάς Ελλάδας».

11. Την από 29/11/2010 έκθεση της κατά το άρθρο 3 του Ν. 2971/2001 αρμοδίας Επιτροπής Καθορισμού ορίων αιγιαλού και παραλίας, που καθόρισε τα όρια του αιγιαλού και της παραλίας στην περιοχή «Δρυμάρια» Δ.Δ. Γλύφας, Δήμου Στυλίδας Ν. Φθιώτιδας, με ενδιαφερόμενη την Κατσαρού Φιλίτσα (με την υπ' αριθ. 296/9-2-2010 αίτησή της).

12. Το από Ιανουάριο 2010, με κλίμακα 1:500 τοπογραφικό και υψομετρικό διάγραμμα (σε μία πινακίδα) του Τοπογράφου Μηχανικού Σταύρου Μπλούκα, το οποίο ελέγχθηκε για την ακρίβεια της αποτύπωσης την 09/06/2010 από τον Τοπογράφο Μηχανικό Στρωματιά Γεώργιο της Κτηματικής Υπηρεσίας Ν. Φθιώτιδας και θεωρήθηκε την 10/6/2010 από την Αν. Προϊσταμένη της Κτηματικής Υπηρεσίας Ν. Φθιώτιδας Πρασά Παρασκευή, Τοπογράφο Μηχανικό με Α' βαθμό, όπως ορίζουν οι διατάξεις του άρθρου 4 § 2 του Ν.2971/2001 και συνοδεύει την έκθεση της προαναφερόμενης Επιτροπής.

13. Το υπ' αριθ. Φ.121/64/12-01-2011 έγγραφο Κτηματικής Υπηρεσίας, προς το ΓΕΕΘΑ/ΓΕΝ, για την σύμφωνο ή μη γνώμη του, σύμφωνα με το άρθρο 113 του Ν.3978/2011 και το υπ' αριθ. Φ.544.5/804/11/24-08-2011 έγγραφο ΓΕΝ/Δνση Α2/τμ. VI που απεστάλη το προηγούμενο στο ΓΕΕΘΑ/Γ' κλάδο/Γ2/ΤΕΥ, χωρίς να έχει ληφθεί αρνητική απάντηση του ΓΕΕΘΑ, μέχρι 15/11/2011.

14. Το υπ' αριθ. Φ.121/2528/15-11-2011 έγγραφο της Κτηματικής Υπηρεσίας Ν. Φθιώτιδας, με το οποίο ζητείται η έκδοση απόφασης, αποφασίζουμε:

1. Επικυρώνουμε την από 29/11/2010 έκθεση της κατά το άρθρο 3 του Ν.2971/2001 αρμόδιας Επιτροπής Καθορισμού των ορίων αιγιαλού και παραλίας στην περιοχή «Δρυμάρια» Δ.Δ. Γλύφας, Δήμου Στυλίδας Ν. Φθιώτιδας και το από Ιανουάριο 2010, με κλίμακα 1:500 Τοπογραφικό και Υψομετρικό διάγραμμα (σε μία πινακίδα), του Τοπογράφου Μηχανικού Σταύρου Μπλούκα, το οποίο ελέγχθηκε για την ακρίβεια της αποτύπωσης την 09/06/2010 από τον Τοπογράφο Μηχανικό Στρωματιά Γεώργιο της Κτηματικής Υπηρεσίας Ν. Φθιώτιδας και θεωρήθηκε την 10/06/2010 από την Αν. Προϊσταμένη της Κτηματικής Υπηρεσίας Ν. Φθιώτιδας, Πρασά Παρασκευή Τοπογράφο Μηχανικό με Α' βαθμό, όπως ορίζουν οι διατάξεις του άρθρου 4 § 2 του Ν.2971/2001 και συνοδεύει την Έκθεση της προαναφερόμενης Επιτροπής.

2. Στο παραπάνω τοπογραφικό διάγραμμα καθορίσθηκαν από την αρμόδια Επιτροπή:

α) Η οριογραμμή του αιγιαλού με κόκκινη συνεχή πολυγωνική γραμμή με στοιχεία 1, 2, 3, ..., 20, 21, 22 της οποίας οι κορυφές εξασφαλίζονται από συντεταγμένες προβολής ΕΓΣΑ 87.

β) Η οριογραμμή της παραλίας με κίτρινη συνεχή πολυγωνική γραμμή με στοιχεία 1', 2', 3', ..., 20', 21', 22' της οποίας οι κορυφές εξασφαλίζονται από την πολυγωνική του αιγιαλού και η οποία είναι παράλληλη σε απόσταση δέκα (10) μέτρων, από την οριογραμμή του αιγιαλού.

γ) Η ζώνη της παραλίας, πλάτους δέκα (10) μέτρων παντού, για να μπορεί να κατασκευασθεί δρόμος για την επικοινωνία όλων των αγροτεμαχίων με την κεντρική πρόσβαση στο κεντρικό τμήμα, που είναι κατάλληλο για κολύμβηση κ.λπ.

3. Δεν υπάρχουν κτίσματα (οικοδομές) στην ζώνη της παραλίας.

4. Δεν υπάρχει παλαιός αιγιαλός.

Η ισχύς της παρούσας αρχίζει με την δημοσίευσή της στο τεύχος Εφημερίδας της Κυβερνήσεως.

Η απόφαση αυτή μαζί με την έκθεση και το διάγραμμα, να δημοσιευθούν στην Εφημερίδα της Κυβερνήσεως.

Λάρισα, 30 Νοεμβρίου 2011

Η Γενική Γραμματέας
Αποκεντρωμένης Διοίκησης
ΚΑΛΛΙΟΠΗ ΓΕΡΑΚΟΥΔΗ

ΕΚΘΕΣΗ ΕΠΙΤΡΟΠΗΣ ΚΑΘΟΡΙΣΜΟΥ ΟΡΙΩΝ ΑΙΓΙΑΛΟΥ ΚΑΙ ΠΑΡΑΛΙΑΣ (Ν. 2971/2001 αρθρ. 3)

Για τον καθορισμό των οριογραμμών του αιγιαλού και της παραλίας στην περιοχή «Δρυμάρια ΔΑ Γλύφας Δήμου Πελασγίας, Νομού Φθιώτιδος όπου πήγαμε σήμερα Δευτέρα 29 Νοεμβρίου 2010 οι υπογεγραμμένοι:

1) Πρασά Παρασκευή, Τοπογράφος Μηχανικός ΕΜΠ, Αναπληρώτρια Προϊσταμένη της Κτηματικής Υπηρεσίας Νομού Φθιώτιδας, Πρόεδρος της Επιτροπής.

2) Στρωματιά Γεώργιος, Τοπογράφος Μηχανικός της Κτηματικής Υπηρεσίας Νομού Φθιώτιδας.

3) Κλιάρης Θεόδωρος Πλοίαρχος Λ.Σ.Λιμενάρχης Λιμεναρχείου Βόλου.

4) Γραμματικά Δήμητρα Αρχ. Μηχανικός Αν. Προϊσταμένη Δ/σης Πολεοδομίας Νομ. Δυτ. Φθιώτιδας.

Το 5ο μέλος της επιτροπής (Προϊσταμένη Δ/νσεως ΠΕΧΩ Περιφέρειας Στερεάς Ελλάδας η ο νόμιμος αναπληρωτής της) καίτοι εκλήθησαν νομίμως δεν προσήλθαν, που αποτελούμε την επιτροπή του άρθρου 3 του Ν. 2971/2001 (ΦΕΚ 285/19-12-01 /τεύχ. Α') όπως αυτή συγκροτήθηκε με υπ' αριθμ. 83735/15183/16-11-2010 απόφαση Γεν. Γραμ. Περιφ. Στερεάς Ελλάδας και συγκλήθηκε με την Φ. 121/2916/23-11-2010 πρόσκληση της Προέδρου της, έχοντας δε υπόψιν:

1. Την υπ' αριθμ. πρωτ. 296/9-2-2010, αίτηση της Φιλίτσας Κατσαρού με την οποία ζητήθηκε ο καθορισμός των οριογραμμών αιγιαλού και παραλίας στην περιοχή Δρυμάριας Γλύφας.

2. Το από Ιανουάριο 2010 τοπογραφικό και υψομετρικό διάγραμμα με κλίμακα 1:500 του Τοπογράφου Μηχανικού Σταύρου Μπλούκα που ελέγχθηκε για την ακρίβεια της αποτύπωσης στις 9-6-2010 από τον Τοπογράφο Μηχανικό Γεώργιο Στρωματιά της Κτηματικής Υπηρεσίας και θεωρήθηκε στις 10-6-2010 από την Αν. Προϊσταμένη της Κτηματικής Υπηρεσίας Πρασά Παρασκευής Τοπογράφο Μηχανικό, όπως ορίζει το άρθρο 4 του Ν.2971/2001

3. Τα στοιχεία καθορισμού αιγιαλού και παραλίας που προβλέπονται από το άρθρο 9 του Ν.2971/01 και ειδικότερα την κοινή υπουργική απόφαση 1089532ΠΕ/8205/ΠΕΒ0010/20-4-2001/ΥΠ.ΟΙΚ. & ΠΕΧΩΔΕ ήτοι:

α) Την γεωμορφολογία του εδάφους της εξεταζόμενης περιοχής που είναι πρανή δύο λόφων προς την θαλάσσια που καταλήγουν σε απόκρημνη ακτή εκατέρωθεν του κεντρικού τμήματος που έχει ομαλότερη μορφή και καταλήγει σε αμμοχαλικώδη ακτή με μικρές κλίσεις. Το έδαφος επιφανειακά είναι γαιώδες και το πλείστον είναι φυτευμένο με ελιές, υπάρχουν όμως και στενές λωρίδες με αυτοφυή δασική βλάστηση στην συνέχεια των κρημνών. Τα ελαιοπερίβολα έχουν οικοπεδική αξία και σε μερικά από αυτά υπάρχουν εξοχικές κατοικίες. Οι μισογάγγειες που απεικονίζονται στους χάρτες δεν έχουν

σχηματίσει κοίτη και δεν μεταφέρουν φερτά υλικά ώστε να δημιουργηθούν προσχώσεις.

β) Δεν εντοπίστηκαν φυσικοί παράκτιοι πόροι.

γ) Η συνεχόμενη θαλάσσια περιοχή είναι τμήμα του Διαύλου Ωρεών και προς τα Βορειοανατολικά υπάρχει λωρίδα με ανάπτυγμα πελάγους 40 χιλ. με αποτέλεσμα να προσβάλλεται από τους ισχυρούς ανέμους από την διεύθυνση αυτή.

δ) Ο πυθμένας είναι αμμοχαλικώδης γενικά, αλλά υπάρχουν και βραχώδεις ξέρες πλησίον της ακτής στο βόρειο τμήμα της εξεταζόμενης περιοχής.

ε) Ο τομέας ανάπτυξης του κυματισμού είναι από 4 έως 9 χλμ. αλλά υπάρχει στενή λωρίδα προς Β.Α. με μήκος 40 χιλιόμετρα. Τα βάθη είναι μικρά στην ακτή αλλά βαθαίνουν απότομα.

στ) Δεν υπάρχουν ουσιαστικά έργα στον αιγιαλό. Έχει γίνει ισοπέδωση της παραλιακής ζώνης και υπάρχει ένα πρόχειρο στέγαστρο (χωρίς άδεια).

ζ) Η εξεταζόμενη περιοχή είναι εκτός οικισμού εκτός σχεδίου.

η) Δεν υπάρχουν γνωστά δημόσια κτήματα στην εξεταζόμενη περιοχή με επιφύλαξη για τις ζώνες με την αυτοφυή δασική βλάστηση

θ) Η εξεταζόμενη περιοχή δεν έχει ενταχθεί στο Εθν. Κτηματολόγιο.

ι) Δεν υπάρχουν ευπαθή οικοσυστήματα ή προστατευόμενες περιοχές.

4. Το γεγονός ότι δεν υπάρχουν εγκεκριμένοι καθορισμοί εκατέρωθεν της εξεταζόμενης περιοχής, αποφασίζουμε:

1. Καθορίζουμε επί του ανωτέρω τοπογραφικού διαγράμματος: α) Την οριογραμμή του αιγιαλού με κόκκινη συνεχή πολυγωνική γραμμή με στοιχεία 1,2,3,20,21,22 της οποίας οι κορυφές εξασφαλίζονται από συντεταγμένες προβολής ΕΓΣΑ 87 σύμφωνα με τον κατωτέρω πίνακα.

Β) Την οριογραμμή της παραλίας με κίτρινη συνεχή πολυγωνική γραμμή με στοιχεία 1, 2, 3, ...,20, 21, 22, της οποίας οι κορυφές εξασφαλίζονται από την πολυγωνική του αιγιαλού (παράλληλος σε απόσταση δέκα (10) μέτρων.

2. Καθορίζεται ζώνη παραλίας πλάτους 10 μέτρων παντού για να μπορεί να κατασκευασθεί δρόμος για την επικοινωνία όλων των αγροτεμαχίων με την κεντρική πρόσβαση στο κεντρικό τμήμα που είναι κατάλληλο για κολύμβηση κ.λπ.

3. Δεν υπάρχουν κτίσματα (οικοδομές) στην ζώνη παραλίας

4. Δεν υπάρχει παλαιός αιγιαλός

ΠΙΝΑΚΑΣ ΣΥΝΤΕΤΑΓΜΕΝΩΝ ΑΙΓΙΑΛΟΥ - ΠΑΛΑΙΟΥ ΑΙΓΙΑΛΟΥ

α/α	Ε	Ν	α/α	Ε	Ν
1	412.837,00	4.312.056,30	12	412.698,70	4.312.274,40
2	412.814,90	4.312.084,20	13	412.689,20	4.312.291,50
3	412.804,80	4.312.114,50	14	412.681,60	4.312.318,10
4	412.790,80	4.312.139,40	15	412.675,60	4.312.376,40
5	412.774,90	4.312.156,20	16	412.701,00	4.312.407,90
6	412.769,00	4.312.173,10	17	412.723,10	4.312.430,10
7	412.764,30	4.312.188,90	18	412.725,00	4.312.475,50
8	412.756,10	4.312.201,00	19	412.737,90	4.312.502,50
9	412.748,40	4.312.223,40	20	412.763,20	4.312.539,60
10	412.734,10	4.312.251,20	21	412.785,00	4.312.559,50
11	412.718,00	4.312.259,80	22	412.805,60	4.312.585,00

Η Επιτροπή

Η Πρόεδρος


ΠΑΡΑΣΚΕΥΗ ΠΡΑΣΣΑ

Τα Μέλη

ΓΕΩΡΓΙΟΣ ΣΤΡΩΜΑΤΙΑΣ

ΘΕΟΔΩΡΟΣ ΚΛΙΑΡΗΣ

ΔΗΜ. ΓΡΑΜΜΑΤΙΚΑ-ΞΥΝΟΓΑΛΟΥ

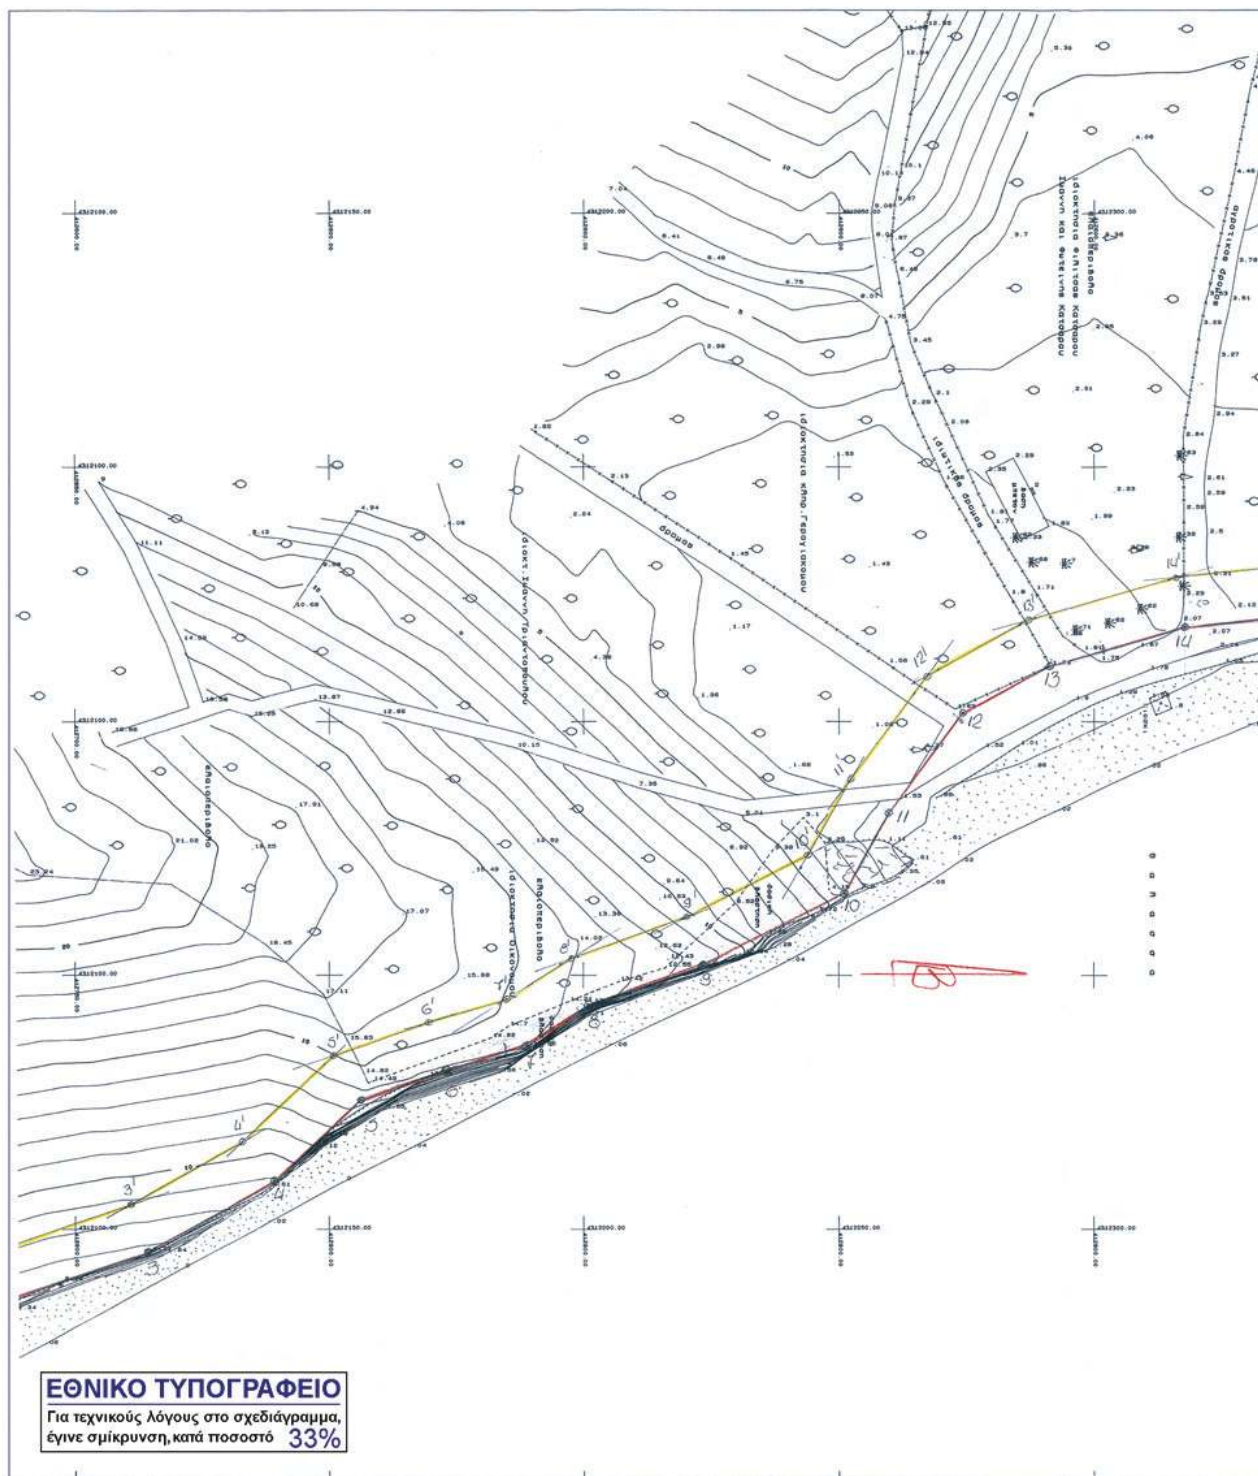



ΑΠΟΙΣΙΜΑ ΦΥΛΛΟΥ ΧΑΡΤΗ Γ.Υ.Σ.
ΚΛΙΜΑΚΑ 1:50000
Αριθμός Φ.Χ.292"ΠΕΛΑΓΙΑ" και αριθμός Φ.Χ.125"ΙΣΤΙΑΙΑ"

ΠΙΝΑΚΑΣ ΣΥΝΤΕΤΑΓΜΕΝΩΝ ΚΟΡΥΦΩΝ ΔΙΓΓΙΛΟΥ					
α/α	Ε	Ν	α/α	Ε	Ν
1	412 837.00	4312 055.30	12	412 698.70	4312 214.40
2	412 814.90	4312 084.20	13	412 699.70	4312 251.50
3	412 801.80	4312 114.50	14	412 691.60	4312 312.10
4	412 790.80	4312 139.40	15	412 675.60	4312 376.40
5	412 769.90	4312 158.80	16	412 701.30	4312 407.90
6	412 769.30	4312 173.10	17	412 723.10	4312 430.10
7	412 764.30	4312 188.90	18	412 723.00	4312 473.50
8	412 756.10	4312 201.00	19	412 737.90	4312 502.50
9	412 748.40	4312 221.00	20	412 763.20	4312 539.60
10	412 730.10	4312 251.70	21	412 785.00	4312 559.50
11	412 718.00	4312 259.00	22	412 805.60	4312 585.00

ΥΠΟΜΝΗΜΑ ΣΥΣΤΗΜΑΤΩΝ ΑΝΑΦΟΡΑΣ
ΕΓΣΑ'87
ΕΛΛΗΝΙΚΟ Γεωδαιτικό Σύστημα
ΕΛΛΗΝΟΙΔΕΣ αναφοράς OPB 80 Αναφοράς 1987 (Ε.Γ.Σ.Α.'87)
Προβολή Έγκραφια Μερκατορική
Κεντρικός Μεσημβρινός Ro=24.00'00" με Ko=0.9996
Τετμημένη Κεντρικού Μεσημβρινού: +500000μ.
Γεωγραφικό πλάτος: 0.00'00"

Διεπληρώθηκε έλεγχος για την ακρίβεια της αποτύπωσης.

ΓΛΦΑ 9 - 6 - 2010

Ο ΜΗΧΑΝΙΚΟΣ

[Signature]
Γεώργιος Παπαδόπουλος
Τεχνικός Μηχανικός ΕΜΠ



ΥΠΟΜΝΗΜΑ ΕΠΙΤΡΟΠΗΣ

Το παρόν συντάσσεται την από 29-11-2010 έκθεση της Επιτροπής καθορισμού ορίων Αιγιάλου και Παραλίας αρθρο 3, Ν.2971/2001

κοκκίνη γραμμή 1, 2, 3 μ. 2122 οριογραμμή Αιγιάλου.
κίτρινη γραμμή 1, 2, 3 μ. 2122 οριογραμμή Παραλίας.
μπλε γραμμή οριογραμμή παλαιού Αιγιάλου.

Για πρώτη φορά καθορίζεται Αιγιάλος και Παραλία.

Δεν υπάρχουν κτίσματα στη ζώνη της παραλίας.

Για τον καθορισμό της οριογραμμής της παραλίας, χαρακτηρίστηκε πολυγωνική γραμμή, παραλληλή προς την οριογραμμή του Αιγιάλου σε απόσταση 10.00 μ. για να εξυπηρετούνται οι σκοποί του άρθρου 7 παρ. 1 του Ν.2971/2001.

Οι κορυφές της οριογραμμής Αιγιάλου

εξασφαλίζονται με συντεταγμένες ΕΓΣΑ 87, σύμφωνα με τον πίνακα

που υπάρχει στο τέλος του μετρώ.

Λαμία 29-11-2010
Η ΕΠΙΤΡΟΠΗ

Ο ΠΡΟΕΔΡΟΣ

1. *[Signature]*
ΠΡΟΕΔΡΟΣ ΕΠΙΤΡΟΠΗΣ
ΤΕΧΝΙΚΟΣ ΜΗΧΑΝΙΚΟΣ ΕΜΠ
Με Βαθμό Α'

2. *[Signature]*
Τεχνικός Μηχανικός ΕΜΠ
Με Βαθμό Α'

ΤΑ ΜΕΛΗ

3. *[Signature]*
Τεχνικός Μηχανικός ΕΜΠ
Με Βαθμό Α'

4. *[Signature]*
Τεχνικός Μηχανικός ΕΜΠ
Με Βαθμό Α'

ΤΟΠΟΓΡΑΦΙΚΟ ΔΙΑΓΡΑΜΜΑ

ΚΑΘΟΡΙΣΜΟΥ ΟΡΙΩΝ ΑΙΓΙΑΛΟΥ ΚΑΙ ΠΑΡΑΛΙΑΣ

ΒΕΣΗ:

"ΔΡΥΜΑΡΙΑ" Δ.Δ. ΓΛΥΦΑΣ
Δημ. ΠΕΛΑΓΙΑΣ
Νομού ΦΘΙΩΤΙΔΑΣ

ΕΝΔΙΑΦΕΡΟΜΕΝΟΙ:

ΚΑΤΣΑΡΟΣ ΙΩΑΝΝΗΣ
ΚΑΤΣΑΡΟΥ ΦΙΛΙΤΣΑ
ΚΑΤΣΑΡΟΥ ΘΩΤΕΙΝΗ

ΑΡΜΟΔΙΑ ΟΙΚ. ΕΦΟΡΙΑ: ΚΤΗΜΑΤΙΚΗ ΥΠΗΡΕΣΙΑ ΝΟΜΟΥ ΦΘΙΩΤΙΔΑΣ

ΑΡΜΟΔΙΑ Δ.Ο.Υ. ΙΤΥΛΙΔΑΣ

ΝΟΜΑΡΧΙΑ: ΦΘΙΩΤΙΔΑΣ

ΚΛΙΜΑΚΑ 1:500

ΙΣΟΔΙΑΣΤΑΣΗ 1.00μ.

ΤΡΙΓΩΝΟΜΕΤΡΙΚΗ ΕΞΑΡΤΗΣΗ: Τ59 ΑΓΙΟΣ ΙΣΙΔΗΣ,
Τ49 ΜΕΓΑΛΟ ΠΛΑΙ
Τ34 ΚΑΡΑΚΟΛΙΘΟ

ΥΨΟΜΕΤΡΙΚΗ ΑΘΕΤΗΡΙΑ: Τ59 ΑΓΙΟΣ ΙΣΙΔΗΣ

ΜΕΘΟΔΟΣ ΑΠΟΤΥΠΩΣΗΣ: ΤΑΧΥΜΕΤΡΙΑ

ΧΡΟΝΟΛΟΓΙΑ ΑΠΟΤΥΠΩΣΗΣ: ΙΟΥΝΙΟΣ 2009

ΥΠΟΜΝΗΜΑ ΣΥΜΒΟΛΩΝ

— κορυφή πολυγωνικής

— πύργος


— αμμουδιά

— δένδρο

— κορύβα ΔΕΗ-ΟΤΕ

ΛΑΜΙΑ ΙΑΝΟΥΑΡΙΟΣ 2010
Ο ΣΥΝΤΑΞΑΣ

ΣΤΑΥΡΟΣ Χ. ΜΠΑΛΟΥΚΑΙ
ΠΟΛΙΤΙΚΟΣ ΜΗΧΑΝΙΚΟΣ Ε.Μ.Π.
ΜΕΛΟΣ 1.3. Δ.Μ. ΤΕΣΣ
ΑΔΕΛΦΟΤΗΤΑ ΔΑΔΑΝΑ - ΕΡΕΒ
ΤΗΛ. 210 212 1 3022
ΑΔΩ ΔΑΦΝΟΥΣ - ΔΟΥ ΛΑΜΙΑΣ

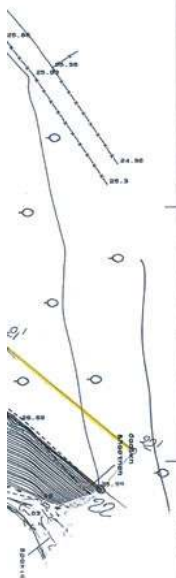

Αριθ. 74705/2953

(2)

Κήρυξη ως αναδασωτέας έκτασης 1.584,68 τ.μ. στη θέση «Αγία Παρασκευή» οικισμού Δολιανών Τ.Κ. Ρωσκάς του Δήμου Καρπενησίου Π.Ε. Ευρυτανίας.

Η ΓΕΝΙΚΗ ΓΡΑΜΜΑΤΕΑΣ
ΑΠΟΚΕΝΤΡΩΜΕΝΗΣ ΔΙΟΙΚΗΣΗΣ
ΘΕΣΣΑΛΙΑΣ-ΣΤΕΡΕΑΣ ΕΛΛΑΔΑΣ

Έχοντας υπόψη:

1. Τις διατάξεις των άρθρων 24 παρ. 1 και 117 παρ. 3 του Συντάγματος.

2. Το Π.Δ. 138/2010 (ΦΕΚ 231 τ.Α') «Περί Οργανισμού της Αποκεντρωμένης Διοίκησης Θεσσαλίας - Στερεάς Ελλάδας».

3. Τις διατάξεις του Ν. 998/79 «Περί προστασίας των δασών και των δασικών εν γένει εκτάσεων της χώρας» (ΦΕΚ 289 Α') όπως τροποποιήθηκαν με τον Ν. 3208/03 (ΦΕΚ 303 Α') άρθρο 36 Ν. 3698/08 (ΦΕΚ 189 Α') και άρθρο 9 Ν. 3818/10 (ΦΕΚ 17Α') και συγκεκριμένα:

α) του άρθρου 38 παρ. 1

β) του άρθρου 41 παρ. 1 και 3.

4. Τις διαταγές του Υπουργείου Αγροτικής Ανάπτυξης και Τροφίμων:

α) 160417/1180/8-7-80

β) 182447/3049/24-9-80

5. Την υπ' αριθ. 1669/33104/31-3-11 απόφαση της Γενικής Γραμματέως Αποκεντρωμένης Διοίκησης Θεσσαλίας - Στερεάς Ελλάδας «Μεταβίβαση δικαιώματος υπογραφής στους Προϊσταμένους των Δ/σεων Δασών των Νομών της Α.Δ.Θ.Σ.Ε.» (ΦΕΚ648Β').

6. Την υπ' αριθ. 69282/5150/22-11-11 πρόταση του Δασαρχείου Καρπενησίου περί κηρύξεως αναδασωτέας, της αναφερόμενης στο θέμα έκτασης, αποφασίζουμε:

Κηρύσσουμε αναδασωτέα, με σκοπό την αποκατάσταση της δασικής βλάστησης (που καταστράφηκε από πυρκαγιά) την έκταση δασικού χαρακτήρα συνολικού εμβαδού 1.584,68 τ.μ. στη θέση «Αγία Παρασκευή» οικισμού Δολιανών Τ.Κ. Ρωσκάς του Δήμου Καρπενησίου Π.Ε. Ευρυτανίας και προσδιορίζεται από τα σημεία «Α,Β,Γ,Δ,Α», όπως φαίνεται στο συνημμένο διάγραμμα, το οποίο αποτελεί αναπόσπαστο μέρος της απόφασης αυτής και έχει όρια:

Βόρεια: Με δημόσια έκταση δασικού χαρακτήρα.

Νότια: Με δημόσια έκταση δασικού χαρακτήρα.

Ανατολικά: Με δημόσια έκταση δασικού χαρακτήρα.

Δυτικά: Με δημόσια έκταση δασικού χαρακτήρα.

Η απόφαση αυτή ισχύει από της κοινοποίησής της αρμοδίως και προ της δημοσίευσής της στην Εφημερίδα της Κυβερνήσεως (άρθρο 37 Ν. 3200/55).

Επιτρέπεται υποβολή κατ' αυτής αίτησης ακύρωσης στο οικείο Τριμελές Διοικητικό Εφετείο (Ν. 702/1977 όπως τροποποιήθηκε με την παρ. 1 του άρθρου 47 του Ν. 3900/10 περ. ιδ').

Από τις διατάξεις της απόφασης αυτής δεν προκαλείται δαπάνη σε βάρος του Κρατικού Προϋπολογισμού.

Η απόφαση αυτή να δημοσιευθεί στην Εφημερίδα της Κυβερνήσεως.

Καρπενήσι, 1 Δεκεμβρίου 2011


Με εντολή Γενικού Γραμματέα
Αποκεντρωμένης Διοίκησης
Ο Διευθυντής Δασών Ευρυτανίας
ΓΙΩΡΓΟΣ ΚΑΡΑΓΕΩΡΓΟΣ

ΤΟΠΟΓΡΑΦΙΚΟ ΔΙΑΓΡΑΜΜΑ

Δημόσιας έκτασης δασικού χαρακτήρα εμβαδού 1.584,68 τ.μ. στη θέση "Αγία Παρασκευή" του οικισμού Δολιανών της Τοπικής Κοινότητας Ρωσκάς του Δήμου Καρπενησίου Π.Ε. Ευρυτανίας, που κήκε απο δασική πυρκαγιά στις 1-10-2011.

Δημόσια έκταση δασικού χαρακτήρα


Κλίμακα 1 : 600

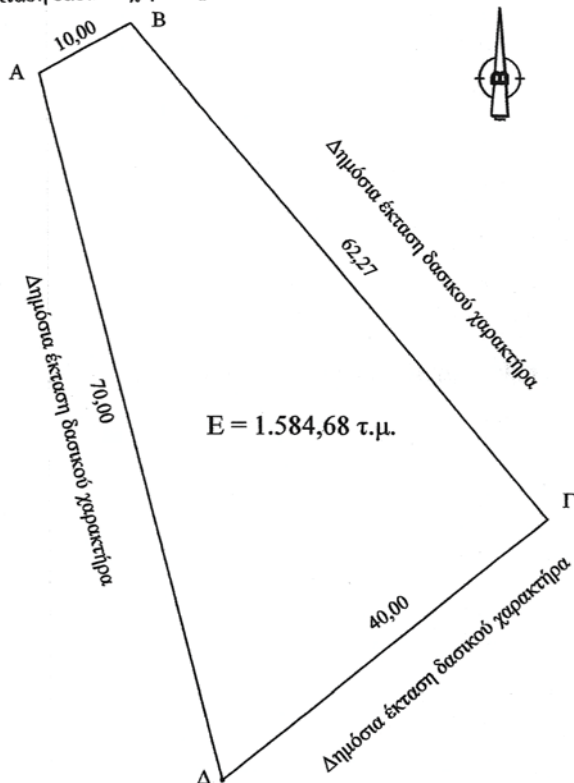

α/α	X	Y
A	304453.96	4292548.27
B	304462.75	4292553.04
Γ	304502.93	4292505.47
Δ	304471.65	4292480.54

ΕΘΝΙΚΟ ΤΥΠΟΓΡΑΦΕΙΟ

Για τεχνικούς λόγους στο σχεδιάγραμμα, έγινε σμίκρυνση, κατά ποσοστό 83%

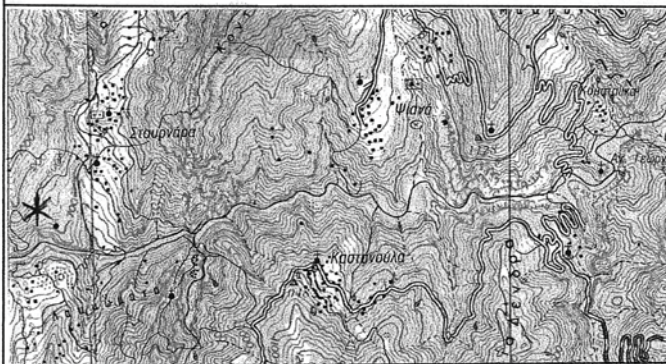

ΑΠΟΣΠΑΣΜΑ ΦΥΛΛΟΥ ΧΑΡΤΗ ΚΑΡΠΕΝΗΣΙΟΥ


Κλίμακας 1:50.000

Εμβαδόν: 1.584,68 τ.μ.

* Θέση της έκτασης που κήκε

Ανήκει στην αριθμ. 74505/2011/12-11 απόφαση του Δ/ντή Δασών Ευρυτανίας.

Με εντολή Γ.Γ.Α.Δ.Θ.Στ.Ε.
Ο Δ/ντής Δασών

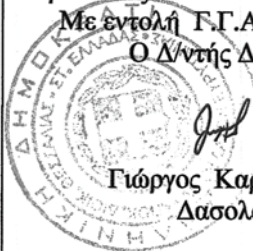

Γιώργος Καραγεώργος
Δασολόγος



ΕΛΕΓΧΘΗΚΕ
Καρπενήσι 22-11-2011
Ο Δασάρχης Καρπενησίου

Ιωάννης Φάκας
Δασολόγος

Καρπενήσι 9-11-2011
Η συντάξασα

Ζωή Φλώρου
Δασοπόνος



* 0 4 0 0 5 2 5 2 2 1 2 1 1 0 0 8 *

ΑΠΟ ΤΟ ΕΘΝΙΚΟ ΤΥΠΟΓΡΑΦΕΙΟ

ΚΑΠΟΔΙΣΤΡΙΟΥ 34 * ΑΘΗΝΑ 104 32 * ΤΗΛ. 210 52 79 000 * FAX 210 52 21 004