



04005272706020012



4557

ΕΦΗΜΕΡΙΣ ΤΗΣ ΚΥΒΕΡΝΗΣΕΩΣ

ΤΗΣ ΕΛΛΗΝΙΚΗΣ ΔΗΜΟΚΡΑΤΙΑΣ

ΤΕΥΧΟΣ ΤΕΤΑΡΤΟ

Αρ. Φύλλου 527

27 Ιουνίου 2002

ΠΕΡΙΕΧΟΜΕΝΑ

ΑΠΟΦΑΣΕΙΣ

- Τροποποίηση του εγκεκριμένου ρυμοτομικού σχεδίου Κοινот. Πικερμίου (περιοχή Διώνη) στα ΟΤ 97, 139, 143 και 177 1
- Τροποποίηση εγκεκριμένου ρυμοτομικού σχεδίου του Δήμου Πειραιά για τον χαρακτηρισμό ως κοινοχρήστων των χώρων επί της οδού Σμύρνης α) στην γωνία των οδών Σμύρνης & Κοζάνης και β) σε ολόκληρο το τμήμα της οδού από τη μία πλευρά και μετάξυ των οδών Λαμίας και Αμφίσσης 2
- Κήρυξη αναδασωτέας εκτάσεως εμβαδού 5500 τετρ. μέτρων στη θέση Σπερδουκλωράχη Νεραντζούλες Δήμου Ζακύνθου Ν. Ζακύνθου 3

ΑΠΟΦΑΣΕΙΣ

- Αριθ. Π.Ε.ΧΩ.οικ. 2261/Φ.Τροπ/2001 (1)
- Τροποποίηση του εγκεκριμένου ρυμοτομικού σχεδίου Κοινот. Πικερμίου (περιοχή Διώνη) στα ΟΤ 97, 139, 143 και 177.

Ο ΓΕΝΙΚΟΣ ΓΡΑΜΜΑΤΕΑΣ ΠΕΡΙΦΕΡΕΙΑΣ ΑΤΤΙΚΗΣ

Έχοντας υπόψη:

1. Το Ν. 2503/1997 (ΦΕΚ 107Α/30.5.1997) «Διοίκηση, Οργάνωση, Στελέχωση της Περιφέρειας κλπ.».
2. Το Ν. 1577/1985 «Γενικός Οικοδομικός Κανονισμός», όπως ισχύει μετά το Ν. 2831/2000 (Φ.Ε.Κ. 140Α).
3. Τα άρθρα 152 παρ. 6, 154, 160 και 161 του από 14/27.7.1999 Π.Δ. «Κώδικας Βασικής Πολεοδομικής Νομοθεσίας» (Φ.Ε.Κ. 580 Δ).
4. Την με 75724/1151/30.12.1983 (ΦΕΚ 767Β/30.12.1983) Κοινή Απόφαση Υπουργών Προεδρίας της Κυβερνήσεως και Χ.Ο.Π. «Κωδικοποίηση τροποποίηση και συμπλήρωση των Συλλογικών Οργάνων γνωμοδοτικής και αποφασιστικής αρμοδιότητας του Υπ.ΧΟΠ σε ενιαίο κείμενο».
5. Την 11383/20.3.2000 απόφασή μας περί «Συγκρότη-

σης Περιφερειακού Συμβουλίου Χωροταξίας Οικισμού και Περιβάλλοντος (Περ. Σ.Χ.Ο.Π.) της Περιφέρειας Αττικής», όπως τροποποιήθηκε και συμπληρώθηκε με τις υπ' αριθμούς 27112/30.6.2000, 46931/30.10.2000 και 18591/3.4.2001, 46320/11.9.2001 και 11944/28.2.2002 αποφάσεις μας.

6. Το εγκριτικό Δ/γμα της 10.6.70 ΦΕΚ 130Δ/70.

7. Την 43/2001 απόφαση του Κοινοτικού Συμβουλίου Κοινότητας Πικερμίου.

8. Τις ΠΕΧΩ 258/25.2.2002 και οικ. 1590/ 19.4.2002 επισηγήσεις της Δ/νσης ΠΕΧΩ Περιφέρειας Αττικής.

9. Την ομόφωνη θετική γνωμοδότηση του Περιφερειακού ΣΧΟΠ Αττικής, που διατυπώθηκε στην 13η πράξη της 8ης συνεδρίασης του.

10. Το γεγονός ότι με την προτεινόμενη τροποποίηση αυξάνονται οι κοινόχρηστοι χώροι του οικισμού.

11. Το γεγονός ότι με την παρούσα δεν προκαλείται επιβάρυνση του κρατικού προϋπολογισμού ή αυτού του ΟΤΑ, αποφασίζουμε:

Εγκρίνουμε τροποποίηση του Ρ.Σ. της Κοινότητας Πικερμίου στην περιοχή Διώνη η οποία συνίσταται στα εξής:

α) Στην διάνοιξη οδού πλάτους κυμαινόμενου από 6μ έως 10μ εντός του ΟΤ 97 και τον διαχωρισμό του σε δύο ΟΤ 97 και 97α.

β) Στην διάνοιξη οδού πλάτους 6μ εντός του ΟΤ 139 και τον διαχωρισμό του σε δύο ΟΤ 139 και 139α.

γ) Στην διάνοιξη αδιεξόδου οδού πλάτους 10μ εντός του ΟΤ 143 και

δ) στη διάνοιξη οδού πλάτους 8μ και κοινοχρήστου χώρου εντός του ΟΤ 177 σύμφωνα με τα συνημμένα τοπογραφικά διαγράμματα σε κλίμακα 1/500 όπως θεωρήθηκε από την Προϊσταμένη της Δ/νσης ΠΕΧΩ.

Κατά της απόφασης αυτής επιτρέπεται προσφυγή στον Υπ.ΠΕΧΩΔΕ σε 30 μέρες από τη δημοσίευσή της.

Η παρούσα απόφαση να δημοσιευθεί στην Εφημερίδα της Κυβερνήσεως.


Αθήνα, 11 Ιουνίου 2002

Ο Γενικός Γραμματέας Περιφέρειας
ΜΙΧΑΗΛ ΚΥΡΙΑΚΙΔΗΣ

ΙΔΙΟΚΤΗΣΙΑ ΣΥΝΕΤΑΙΡΙΣΜΟΥ
"Ο ΑΓΙΟΣ ΣΠΥΡΙΔΩΝ"
ΘΕΣΣ ΔΑΣΑΜΑΡ ΠΙΚΕΡΜΙΟΥ
ΑΤΤΙΚΗΣ

ΠΙΚΕΡΜΙ ΚΑ

ΕΦΑΡΜΟΓΗ ΡΥΜΟΤΟΜΙΚΟΥ
(ΕΚΚΡΙΒΕΝΤΟΣ ΔΙΑ ΤΟΥ Θ.Ε.Κ. 130)

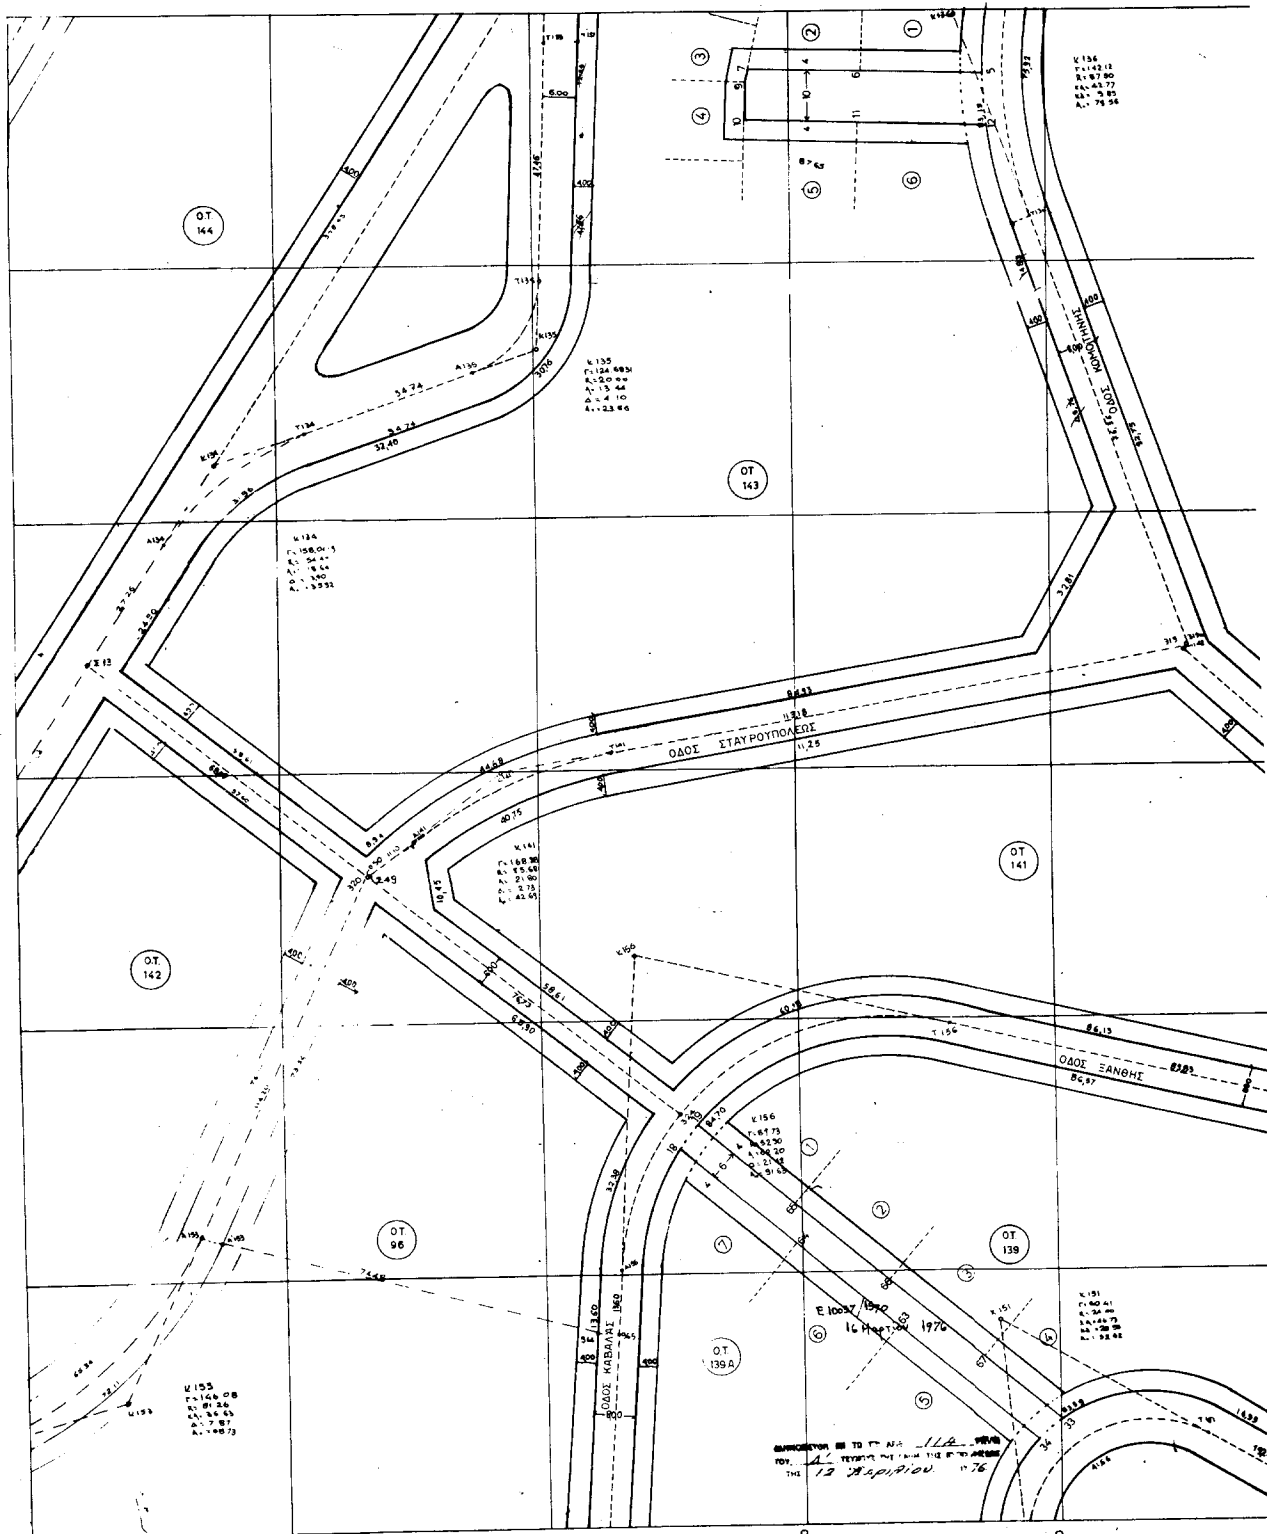


ΑΝΑΔΟΧΟΣ ΕΤΑΙΡΕΙΑ
ΑΤΦΕΛ Ε.Π.Ε.
ΒΕΡΑΝΤΕΡΟΥ 33 - ΤΗΛ. 546 528 - 546 374


Κλίμακας 1 : 500

(ΑΤΤΙΚΗΣ)


ΜΙΚΟΥ ΣΧΕΔΙΟΥ
Κ. 130 Δ/30-6-70)

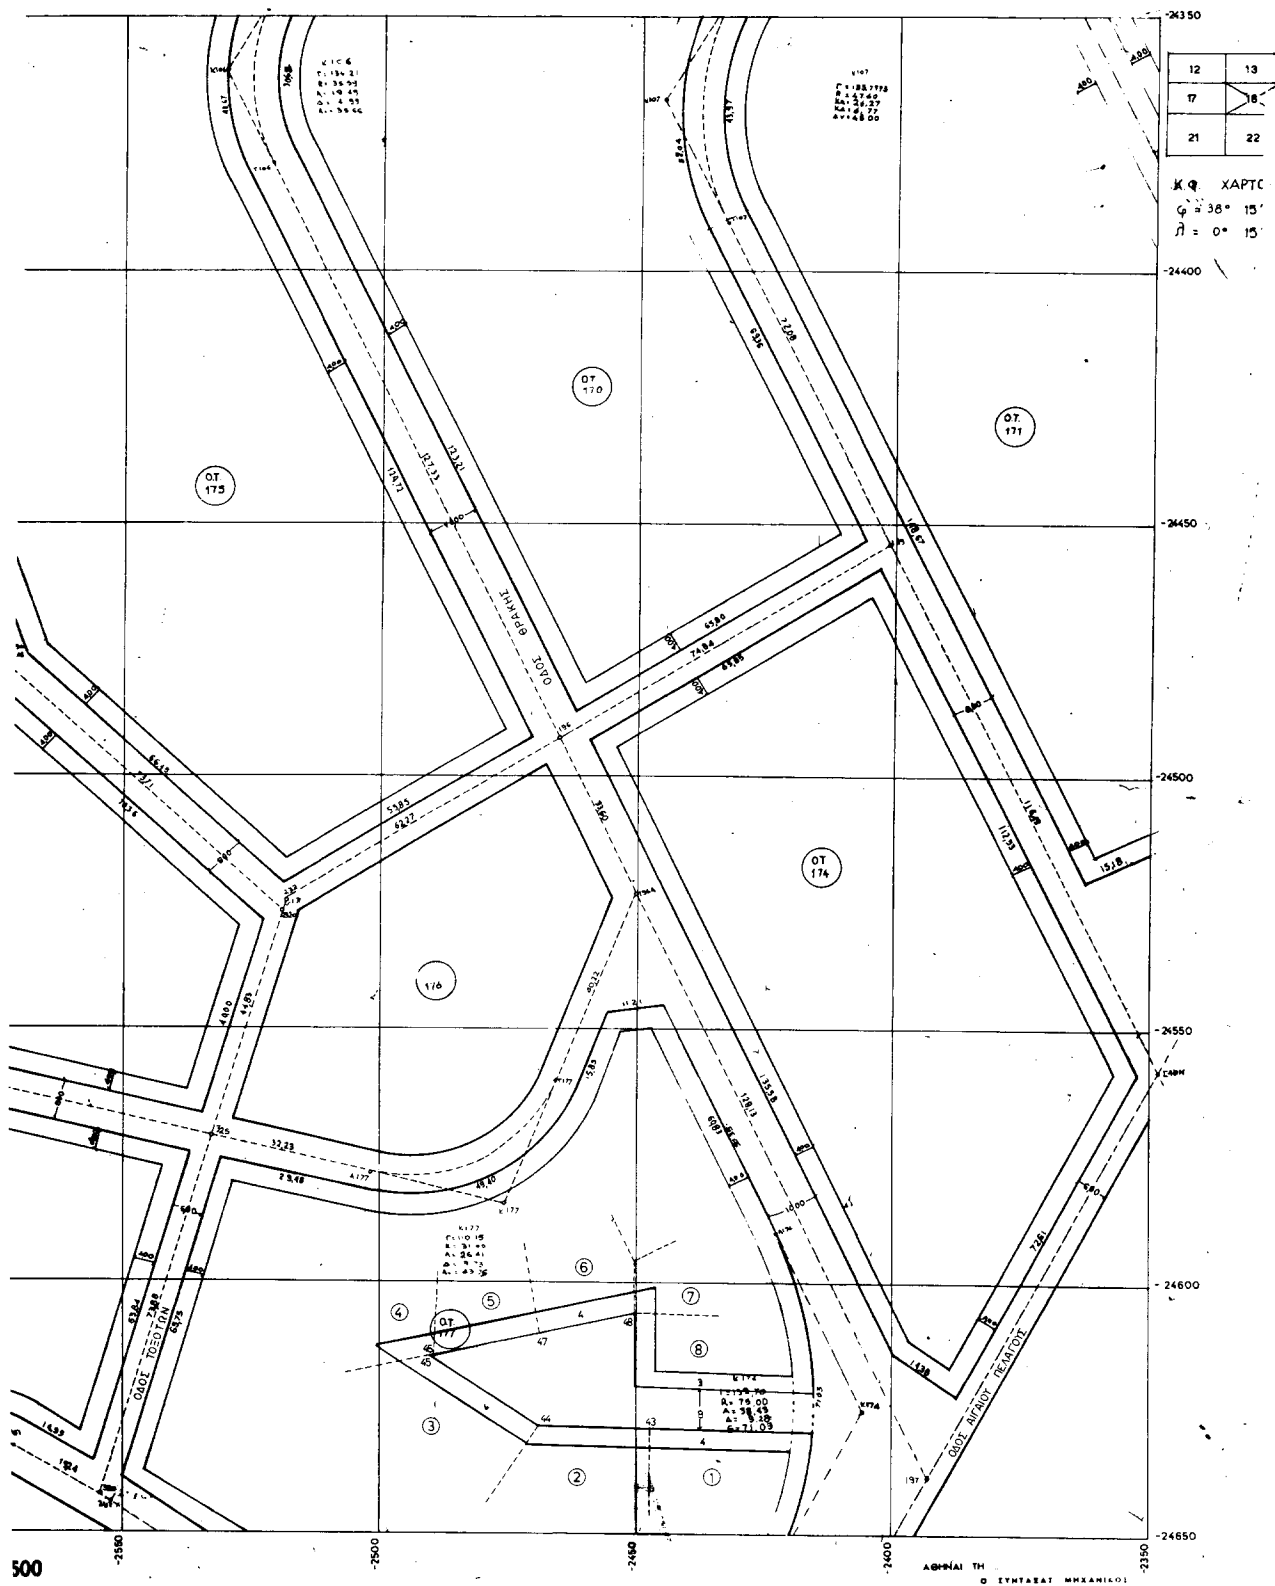

ΠΕΡΙΦΕΡΕΙΑ ΑΤΤΙΚΗΣ | ΝΟΜΑΡΧΙΑ ΑΝ ΑΤΤΙΚΗΣ
ΚΟΙΝΟΤΗΤΑ ΠΙΚΕΡΜΙΟΥ

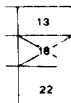

ΧΑΡΤΟΣ
6° 15'
3° 15'

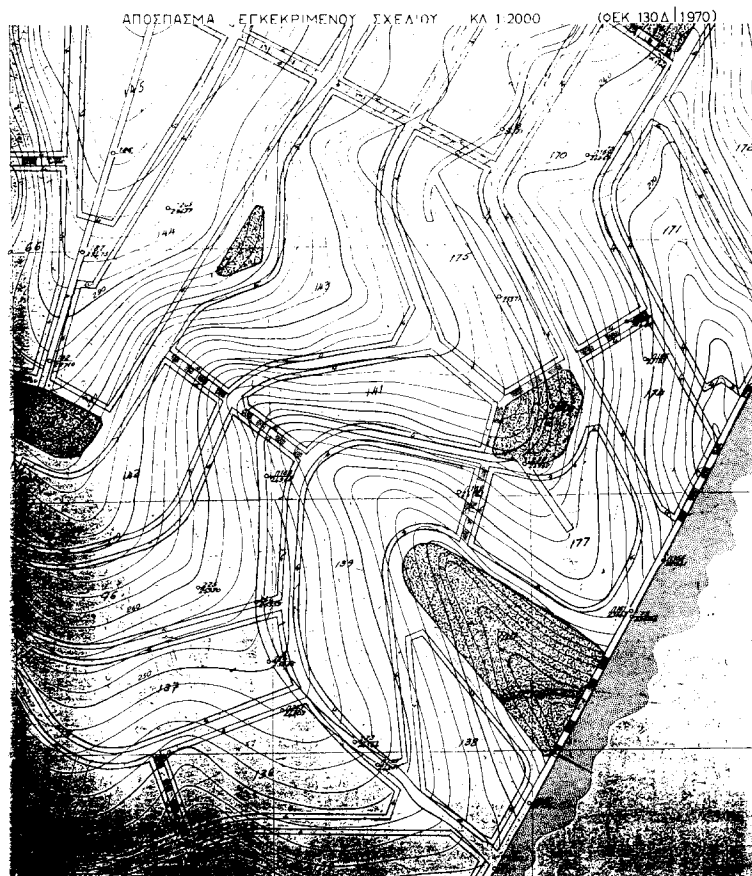

ΠΙΝΑΚΑΣ ΙΔΙΟΚΤΗΤΩΝ

Ο.Τ. 139

- 1 ΚΑΛΟΓΕΡΟΠΟΥΛΟΣ ΔΙΟΝΥΣΙΟΣ
- 2 ΖΩΓΡΑΦΙΑ ΘΕΟΔΩΡΗ
- 3 ΣΤΡΑΠΑΤΙΑΚΗΣ ΑΔΑΜ
- 4 ΒΕΛΑΚΗΣ ΓΕΩΡΓΙΟΣ
- 5 ΓΑΛΑΚΙΣ ΠΑΥΛΟΣ
- 6 ΠΑΛΑΝΚΑΡΑΚΗΣ ΑΝΔΡΕΑΣ
- 7 ΣΙΔΙΝΗΣ ΓΕΩΡΓΙΟΣ

Λεωνίδα Ορειών 54, 15234 Χαλάνδρι
Βυζαντινού 57, 15669 Παπάγου
Λασκου 35, 15669 Παπάγου
Παπαδομαντή 2, 55131 Θεοφύλη
Αναστασίου 53, 15561 Χαλάνδρι
Ευδοξίου 60-62, 11743 Αθήνα
Γένναδων 8, 10678 Αθήνα

Ο.Τ. 143

- 1 ΒΑΣΙΛΙΑΔΗΣ ΒΑΣΙΛΕΙΟΣ
- 2 ΓΕΡΟΝΤΑ ΑΛΕΞΑΝΔΡΑ
- 3 ΜΑΝΙΚΑΣ ΘΕΟΔΩΡΟΣ

28η Οκτωβρίου 40-42, 15341 Αγ. Παρασκευά
Πρασσάκη 11, 54622 Θεοφύλη
Οικονομίου Αρμά 37, 10445 Αθήνα

Ο.Τ. 177

- 1 ΛΟΥΠΟΣ ΒΑΣΙΛΕΙΟΣ
- 2 ΟΛΤΙΩΡΟΣ ΜΙΧΑΗΛ
- 3 ΜΙΧΑΛΟΠΙΔΑΚΗΣ ΕΛΕΥΘ
- 4 ΠΡΩΤΟΠΑΠΑΣ ΛΑΜΠΡΟΣ
- 5 ΜΑΡΙΑ ΜΠΑΤΣΟΥΚΕΑ
- 6 ΠΟΛΥΜΕΡΟΠΟΥΛΟΣ ΓΕΩΡΓ
- 7 ΣΠΥΡΟΥ ΓΕΩΡΓΙΟΣ
- 8 ΓΡΑΒΒΑΝΗΣ ΔΗΜΗΤΡΙΟΣ

Αναστασίου 44, 15669 Παπάγου
Εκκλησίας 42, 11146 Γαλάτσι
Αγίου Πέλου 20, 15342 Αγ. Παρασκευά
Δοξακή 4, 11528 Αθήνα
Γαλατσίου 100/102, 11146 Αθήνα
Αλκωνής 55, 17559 Π. Ουλίου
Μονής Κουκου 34, 11526 Αθήνα
Θεοστασίου 20, 11144 Αθήνα

Ο.Τ. 143

- 4 ΓΕΩΡΓΙΟΥ ΤΡΙΗΡΑΡΧΟΣ
- 5 ΤΣΙΡΙΓΩΤΗΣ ΑΛΕΞΑΝΔΡΟΣ
- 6 ΠΑΠΑΓΕΩΡΓΙΟΥ ΚΩΝΙΝΟΣ

Λεωνίδα Κωνσταντίνου 22300 Ασκάδα
Στ. Ματσούκα 22, 11141 Αθήνα
Καυκάσου 79, 11363 Αθήνα

ΠΙΝΑΚΑΣ ΣΥΝΙΝΩΝ ΟΡΟΣΗΜΩΝ

Ο.Τ. 139

α/α	X	ψ
18	-2673.34	-24575.55
19	-2669.74	-24570.83
66	-2651.38	-24585.28
65	-2632.90	-24601.83
67	-264.53	-24617.25
33	-2999.82	-24629.66
34	-2600.36	-24633.68
63	-2637.89	-24610.52
64	-2557.53	-24594.00

Ο.Τ. 177

α/α	X	ψ
14	-2414.95	-24627.70
51	-2450.78	-24521.06
48	-2450.50	-24606.06
47	-2469.01	-24609.59
46	-2489.55	-24614.35
45	-2490.53	-24614.55
44	-2469.34	-24528.72
43	-2447.34	-24629.14
15	-245.77	-24529.75

Ο.Τ. 143

α/α	X	ψ
5	-2617.35	-24362.49
5	-2636.34	-24361.57
7	-2657.63	-24360.75
9	-2658.18	-24363.70
10	-2658.48	-24370.69
11	-2636.20	-24371.54
12	-2611.72	-24372.48

Α.Ο.Ο.Α ΔΙΣΗ ΠΡΟΓΡΑΜΜΑΤΙΣΜΟΥ

ΑΠΡΙΛΙΟΣ 2001		
Ο ΓΑΛΑΚΚΙΑ	Ο ΑΝΤΗΣ ΠΡΩΙΜΟΥ	Ο ΣΥΝΤΑΞΕΡ
ΥΠΟΥΣ ΤΑΚΟΣ ΔΙΟΝΗΣ	ΕΚΛΑΒΟΥΝΟΣ ΠΑΝ	ΑΝΤΩΝΑΚΟΠΟΥΛΟΣ ΔΗΜ
Τ.Δ. ΑΟΟΑ	ΠΟΛ. ΜΗΧ.	ΤΟΠ. ΜΗΧ.

ΟΡΟΙ ΔΟΜΗΣΕΩΣ

Δύναμ. 1:25 10.6.70 (ΟΕΚ 130Δ/70)

Ε=2000, π=20μ

08-050

Κ=025 (ΟΕΚ 755Δ/88)

ΥΦΟΣ: 3μ (στενή υποχρεωτικά ΟΕΚ 253Δ/89)

Γ.Ο.Κ. '85

1-10 κατοικία Ε.Π.Α.Ε




ΔΕΔΗΚΗΚΕ
ΚΑΙ ΕΚΔΕΛΕΓΕΤΑΙ ΤΟΝ
ΜΕΤΑ ΤΗΝ ΕΚΔΕΛΕΞΗ
ΤΗΝ ΓΡΑΜΜΑΤΙΑ
ΠΕΡΙΦΕΡΕΙΑΣ ΑΤΤΙΚΗΣ
ΟΔΗ ΠΡΟΪΣΤΑΜΕΝΟΣ ΤΗ
ΤΗΣ ΔΙΣΗΣ ΠΕΧΟ
ΑΘΗΝΑ 14.6.2001
ΑΠΟ ΤΗΝ ΕΚΔΕΛΕΞΗ
ΕΚΔΕΛΕΓΕΤΑΙ ΤΟΝ


Ο ΠΡΟΪΣΤΑΜΕΝΟΣ ΤΗΣ ΚΟΙΝΟΤΗΤΑΣ

Α | (ΑΤΤΙΚΗΣ)

ΙΣΤΟΡΙΚΟ ΣΧΕΔΙΟ
ΤΟΥ Φ.Ε.Κ. 130 Δ/30-6-70)

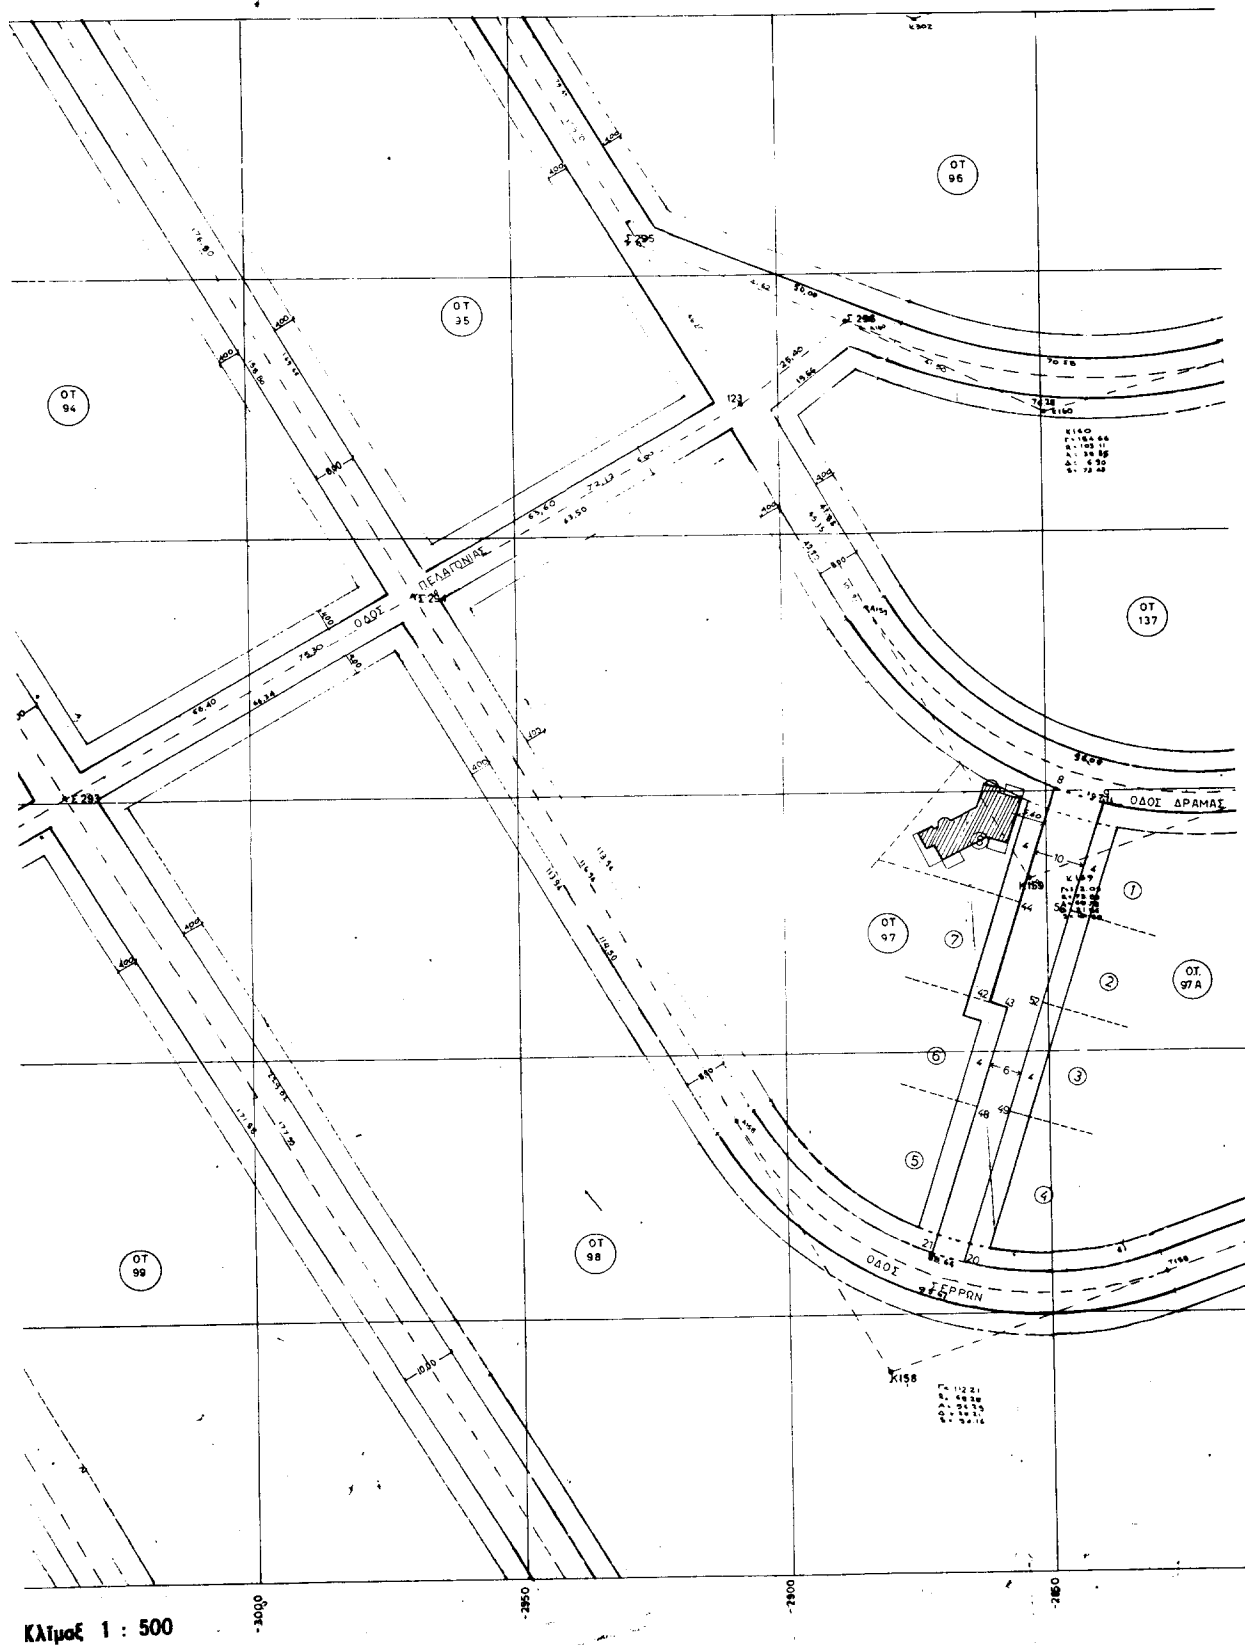

ΠΕΡΙΦΕΡΕΙΑ ΑΤΤΙΚΗΣ
ΝΟΜΑΡΧΙΑ ΑΝ ΑΤΤΙΚΗΣ
ΚΟΙΝΟΤΗΤΑ ΠΙΚΕΡΜΙΟΥ

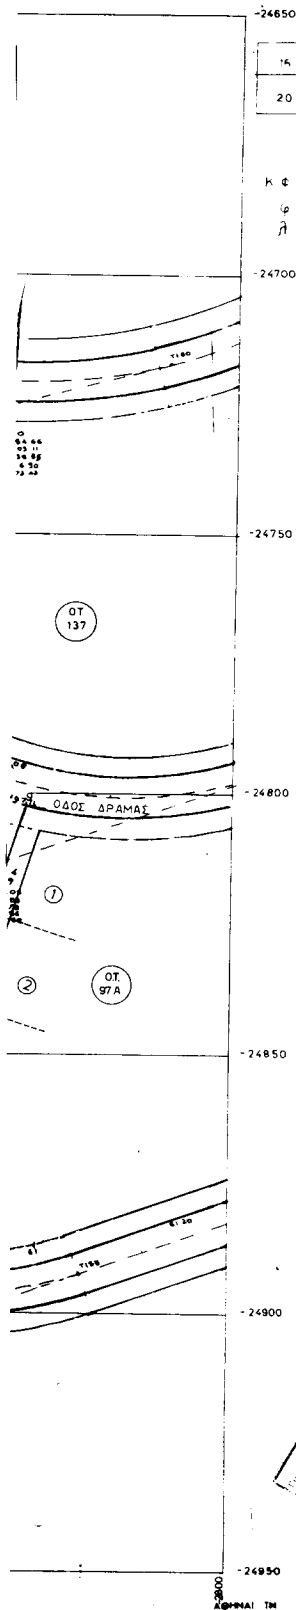

16	17	18
20	21	22
24	25	

Κ.Φ. ΚΑΡΤΟΥ
 $\varphi = 38^{\circ} 15'$
 $\lambda = 0^{\circ} 15'$

ΑΠΟΣΠΑΣΜΑ ΕΓΚΕΚΡΙΜΕΝΟΥ ΣΧΕΔΙΟΥ ΚΛ. 1:2000

(ΦΕΚ 130 Δ/1970)



ΠΙΝΑΚΑΣ ΙΔΙΟΚΤΗΤΩΝ

ΟΤ 97

1. ΠΕΝΘΕΡΟΥΔΑΚΗΣ ΕΠΑΜΕΙΝΟΝΔΑΣ Καράκση 52 54644 Θεοφύκη
2. ΧΑΤΖΗΜΙΚΑΛΗΣ ΑΝΑΣΤΑΣΙΟΣ Αγίου Πέλου 58 15300 Αγ. Παρασκευή
3. ΜΑΥΡΑΚΗΣ ΕΜΜΑΝΟΥΗΛ Λαυράγκα 14 Καλλιθέκη 19009 Ραφήνα
4. ΜΠΑΛΑΟΥΣ ΘΕΟΔΩΡΟΣ Σαίου 49 41334 Λαμία
5. ΜΑΛΟΣ ΠΑΝΑΓΙΩΤΗΣ Βασ. Κων/νου 55 47100 Αργα
6. ΣΙΔΕΡΗΣ ΠΑΝΑΓΙΩΤΗΣ Ηρ. Πολυτεχνείου 17 19009 Ραφήνα
7. ΚΟΥΡΑΣ ΠΕΤΡΟΣ Ροερραυ 52 17455 Καλαμάκι
8. ΚΑΡΚΩΤΗΣ ΚΥΡΙΑΚΟΣ Βουτσά 99 15561 Χολαργός

ΓΕΩΡΓΙΟΝ ΚΕ
ΚΑΤΑΣΤΑΣΙΑΣ ΤΗΣ ΕΡΜΗ
ΠΛΗΡΗΣ ΕΝ ΤΕΛΕΙ
ΓΕΝ. ΓΡΑΜΜΑΤΕΙΑ
ΤΗΣ ΠΕΡΙΦΕΡΕΙΑΣ ΑΤΤΙΚΗΣ

ΠΙΝΑΚΑΣ ΣΥΝΤΗΡΩΝ ΟΡΟΣΗΜΩΝ

ΟΤ 97

Ι.Α.Α.	Χ	Ψ
8	-284754	-24799.61
9	-283834	-24802.48
20	-285651	-24899.92
21	-287256	-24988.15
48	-286364	-24896.57
43	-285750	-24841.81
42	-286131	-24840.57
44	-285510	-24821.55
56	-284515	-24823.33
52	-285033	-24841.02
49	-285759	-24861.41

ΟΡΟΙ ΔΟΜΗΣΕΩΣ

Συνολ. επιφ. 10.670 (ΦΕΚ 130 Δ/70)
Ε=2000, π=204
αδ=0.50
Κ=0.25 (ΦΕΚ 795 Δ/88)
Υψος 3m στεγνή υποχρεωτικά (ΦΕΚ 253 Δ/89)
ΓΟΚ 85
μόνο κατοικία, ΕΠΑΕ

ΑΔΟΧΑ ΔΝΣΗ ΠΡΟΓΡΑΜΜΑΤΙΣΜΟΥ		
ΑΠΡΙΛΙΟΣ 2001		
Ο Γ.Δ. ΑΔΟΧΑ	Ο ΑΝΤΗΣ ΠΡΕΣΜΟΥ	Ο ΣΥΝΤΑΞΑΣ
ΥΠΟΥΡΓΟΣ ΤΑΧΟΣ ΙΩΑΝΝΗΣ	ΕΚΛΑΒΟΥΝΟΣ ΠΑΝ	ΑΝΤΩΝΑΚΟΠΟΥΛΟΣ ΔΗΜ
Δ. ΑΔΟΧΑ	ΠΟΛΙΜΗΧ	ΤΟΠ. ΜΗΧ.

Ο Προβλεπόμενος

ΕΝΔΕΙΚΝΥΕΤΑΙ

Αριθ. οικ. ΠΕ.ΧΩ. 2264/Φ.Τροπ/02

(2)

Τροποποίηση εγκεκριμένου ρυμοτομικού σχεδίου του Δήμου Πειραιά για τον χαρακτηρισμό ως κοινοχρήστων των χώρων επί της οδού Σμύρνης α) στην γωνία των οδών Σμύρνης & Κοζάνης και β) σε ολόκληρο το τμήμα της οδού από τη μία πλευρά και μεταξύ των οδών Λαμίας και Αμφίσσης.

Ο ΓΕΝΙΚΟΣ ΓΡΑΜΜΑΤΕΑΣ ΠΕΡΙΦΕΡΕΙΑΣ ΑΤΤΙΚΗΣ

Έχοντας υπ' όψη:

- 1) Το Ν. 2503/1997 (ΦΕΚ 107Α/30.5.1997) «Διοίκηση, Οργάνωση, Στελέχωση της Περιφέρειας κ.λ.π.».
- 2) Το Ν. 1577/1985 «Γενικός Οικοδομικός Κανονισμός, όπως ισχύει μετά το Ν. 2831/2000 (ΦΕΚ 140 Α).
- 3) Τα άρθρα 152 παρ. 6 154, 160 και 161 του από 14/27.7.1999 Π.Δ. «Κώδικας Βασικής Πολεοδομικής Νομοθεσίας» (ΦΕΚ 580 Δ).
- 4) Την 75724/1151/30.12.1983 (ΦΕΚ 767Β/ 30.12.1983) Κοινή Απόφαση Υπουργών Προεδρίας της Κυβερνήσεως και ΧΟΠ «Κωδικοποίηση τροποποίηση και συμπλήρωση των Συλλογικών Οργάνων γνωμοδοτικής και αποφασιστικής αρμοδιότητας του Υπ. ΧΟΠ σε ενιαίο κείμενο.
- 5) Την 11383/20.3.2000 απόφαση μας περί «Συγκρότησης Περιφερειακού Συμβουλίου Χωροταξίας Οικισμού και Περιβάλλοντος (Περ. ΣΧΟΠ της Περιφέρειας Αττικής, όπως τροποποιήθηκε και συμπληρώθηκε με τις υπ' αριθ. 2711Ζ/30.6.2000 και 46931/30.10.2000 και 46320/11.9.2001 και 11944/28.2.2002 αποφάσεις μας.
- 6) Την 199/2000 απόφαση επικαιροποίησης της με αριθ. 604/95 απόφασης του Δημοτικού Συμβουλίου του Δήμου Πειραιά.

7) Την ΠΕΧΩ 1131/2001/φ. τροποποιήσεων εισήγηση της Δ/σης ΠΕΧΩ Περιφέρειας Αττικής.

8) Την ΠΕΧΩ 3427/28.1.2002 συμπληρωματική εισήγηση της Δ/σης ΠΕΧΩ Περιφέρειας Αττικής.

9) Την θετική γνωμοδότηση του ΣΧΟΠ της Περιφέρειας Αττικής που διατυπώθηκε στην 8η συνεδρίαση της 23.4.2002 πράξη 7η και στην 23η συνεδρίαση της 25.10.2001 πράξη 9η.

10) Το γεγονός ότι από τις κανονιστικές διατάξεις της απόφασης αυτής δεν προκαλείται δαπάνη σε βάρος του κρατικού προϋπολογισμού και του οικείου ΟΤΑ, αποφασίζουμε:

1. Εγκρίνεται η τροποποίηση του εγκεκριμένου ρυμοτομικού σχεδίου του Δήμου Πειραιά και επί τμήματος της οδού Σμύρνης μεταξύ οδού Κοζάνης και οδού Αρμενίων Αγωνιστών (Αμφίσσης), όπως αυτή απεικονίζεται στο συνημμένο στην παρούσα απόφαση απόσπασμα ρυμοτομικού σχεδίου Δήμου Πειραιά σε κλίμακα 1:500 που έχει θεωρηθεί από την Προϊσταμένη της Δ/σης ΠΕΧΩ Περιφέρειας Αττικής και που συνοπτικό του αντίτυπο δημοσιεύεται με την παρούσα απόφαση.

2. Χαρακτηρίζεται το ως άνω τμήμα της οδού Σμύρνης ως πεζόδρομος.

Η ισχύς της παρούσας απόφασης αρχίζει από την δημοσίευση της στην Εφημερίδα της Κυβερνήσεως.

Κατά της απόφασης αυτής επιτρέπεται προσφυγή στον Υπουργό ΠΕΧΩΔΕ σε 30 μέρες από την δημοσίευσή της.

Η απόφαση αυτή να δημοσιευθεί στην Εφημερίδα της Κυβερνήσεως

Αθήνα, 11 Ιουνίου 2002


Ο Γενικός Γραμματέας Περιφέρειας
ΜΙΧΑΗΛ ΚΥΡΙΑΚΙΔΗΣ

ΔΗΜΟΣ ΠΕΙΡΑΙΑ Δ/ΝΣΗ Γ. ΣΧ/ΣΜΟΥ ΠΟΛΗΣ Κ' ΠΡΩΜΟΥ ΤΜΗΜΑ ΣΧ. ΠΟΛΗΣ - ΤΟΠΟΓΡΑΦΙΚΟ	
ΣΕΜΕ ΤΡΟΠΟΠ. ΕΓΚΕΚΡ. ΡΥΜΟΤ. ΣΧΕΔΙΟΥ ΓΙΑ ΕΓΚΡΙΣΗ ΝΕΩΝ ΟΙΚΟΔ. ΓΡΑΜΜΩΝ ΤΗΣ ΟΔΟΥ ΣΜΥΡΝΗΣ	
ΣΕΜΕ ΟΔΟΣ ΣΜΥΡΝΗΣ ΑΠΟ ΚΟΖΑΝΗΣ ΕΙΣ ΤΗΝ ΑΜΟΙΣΣΗΝ ΔΙΑΜΟΝΕΑΤΑ 	
ΣΕΜΕ ΣΧΕΔΙΟΥ ΤΟΠΟΓΡΑΦΙΚΟ ΔΙΑΓΡΑΜΜΑ	
κλίμακα : 1:500	
ΠΡΕΒΑΛΤΗΝΑ ΘΕΒΡΟΥΤΑΡΙΟΣ 2000	
ΣΥΝΤΑΞΗ ΜΙΧΕΛΟΓΚΟΝΑ ΣΧΕΔΙΑΣΤΗ: ΚΟΝΤΟΓΙΑΝΝΗ	
πρωταίμενος του τμήματος	εξουσιοδότη διευθυντής
ΣΑΚΚΟΣ Β.	ΓΙΑΚΟΤΜΕΛΗΣ Κ. ΑΓΓΡΑΠΙΔΗΣ ΧΡ.

Συντάσσεται την 27.09.2000
 Ημερομηνία του Δ/ν. Σμυρνή

Ο Υποεργός

Η ΜΑΝΤΟΥΒΑΛΟΣ

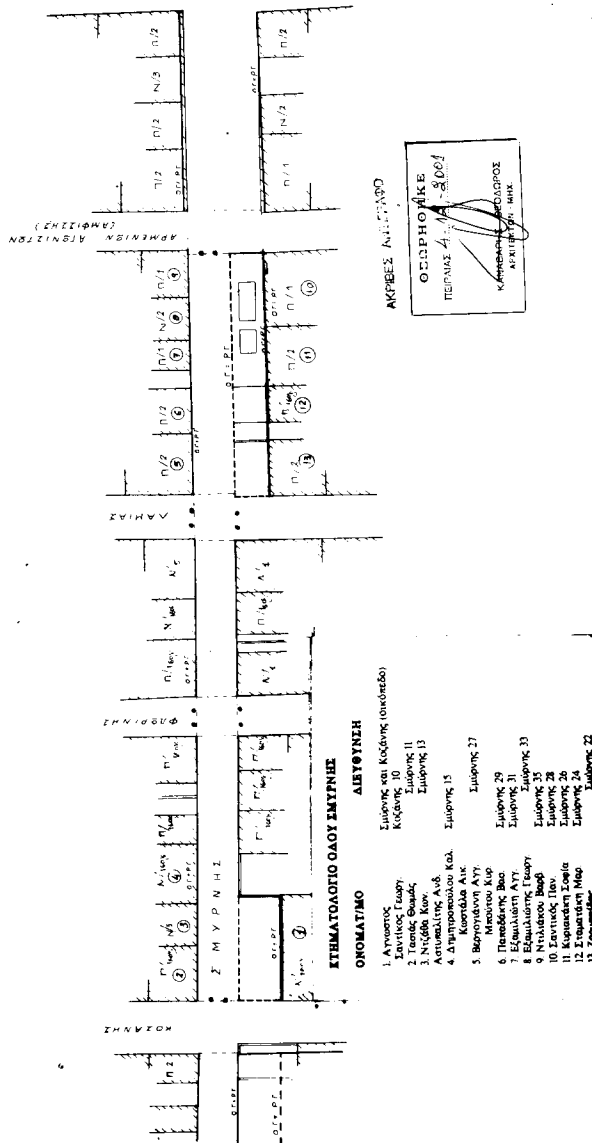

ΑΚΡΕΣ ΑΝΤΙΣΤΑΣΗ

ΟΙ ΣΥΝΤΑΞΗ
 ΤΕΛΟΣ 4.1.2001
 ΚΑΡΕΛΛΑ ΜΑΡΙΑ

Αριθ. 1070

(3)

Κήρυξη αναδασωτέας εκτάσεως εμβαδού 5500 τετρ. μέτρων στη θέση Σπερδουκλωράχη Νεραντζούλες Δήμου Ζακύνθου Ν. Ζακύνθου.

Η ΓΕΝΙΚΗ ΓΡΑΜΜΑΤΕΑΣ
ΠΕΡΙΦΕΡΕΙΑΣ ΙΟΝΙΩΝ ΝΗΣΩΝ

Έχοντας υπόψη

1. Τις διατάξεις του Ν. 2503/97 «Περί Διοίκησης, Οργάνωσης, Στελέχωσης της Περιφέρειας κλπ και ειδικότερα τις διατάξεις του άρθρου 1 παρ. 2 του Νόμου αυτού».

2. Τις διατάξεις του άρθρου 117 παρ. 3 του Συντάγματος.

3. Τις διατάξεις του Ν. 998/79 «Περί προστασίας των Δασών κλπ» και ειδικότερα του άρθρου 38 παρ. 1 και του άρθρου 41 παρ. 1.

4. Τις διατάξεις του άρθρου 12 παρ. 2 του Ν. 2040/1992 «Τροποποίηση δ/ξεων του Ν. 998/79».

5. Την 12320/13.7.2000 Απόφαση του Γεν. Γραμματέα Περιφέρειας Ιονίων Νησιών.

6. Την από 28.3.2002 εισήγηση της Δ/σης Δασών Ζακύνθου με την οποία προτείνεται η κήρυξη της έκτασης που αναφέρεται στο θέμα ως αναδασωτέας, αποφασίζουμε:

Κηρύσσουμε αναδασωτέα με σκοπό την προστασία και επαναδημιουργία της Δασικής βλάστησης, που καταστράφηκε από πυρκαγιά στις 9.2.2002 μη συμπεριλαμβανομένων των γεωργικών εκτάσεων (αγρών καλλιεργούμενων και εν αγρανάπαυση), που περικλείονται εν όλω ή εν μέρει από την οριογραμμή της αναδασωτέας εκτάσεως, την δασική έκταση εμβαδού 5500 τετρ μέτρων που βρίσκεται στη θέση Σπερδουκλωράχη Νεραντζούλες Δήμου Ζακύνθου Ν. Ζακύνθου και προσδιορίζεται από τα στοιχεία Α Β Γ Α και έχει όρια:

Ανατολικά: Δάσος αείφυλλων Πλατύφυλλων.

Δυτικά: Δημοτικός Δρόμος.

Βόρεια: Δάσος αείφυλλων Πλατύφυλλων.

Νότια: Δάσος αείφυλλων Πλατύφυλλων

όπως φαίνεται στο συνημμένο διάγραμμα που αποτελεί αναπόσπαστο μέρος της Απόφασης αυτής.

Η απόφαση αυτή να δημοσιευτεί στη Εφημερίδα της Κυβερνήσεως.

Κέρκυρα, 10 Μαΐου 2002


Η Γενική Γραμματέας Περιφέρειας
ΑΝΑΣΤΑΣΙΑ ΚΑΝΕΛΛΟΠΟΥΛΟΥ



ΕΛΛΗΝΙΚΗ ΔΗΜΟΚΡΑΤΙΑ
ΠΕΡΙΦΕΡΕΙΑ ΙΟΝΙΩΝ ΝΗΣΙΩΝ
ΓΕΝΙΚΗ Δ/ΝΣΗ ΠΕΡΙΦΕΡΕΙΑΣ
Δ/ΝΣΗ ΔΑΣΩΝ ΖΑΚΥΝΘΟΥ

Κήρυξη αναδασωτέας Έκτασης
Εμβαδού 5500 τετρ μέτρα
στη θέση Σπερδουκλорάχη
Νεραντζούλες
Δήμου Ζακύνθου
Ν. Ζακύνθου

ΣΧΙΜΑΚΑ 1:5000

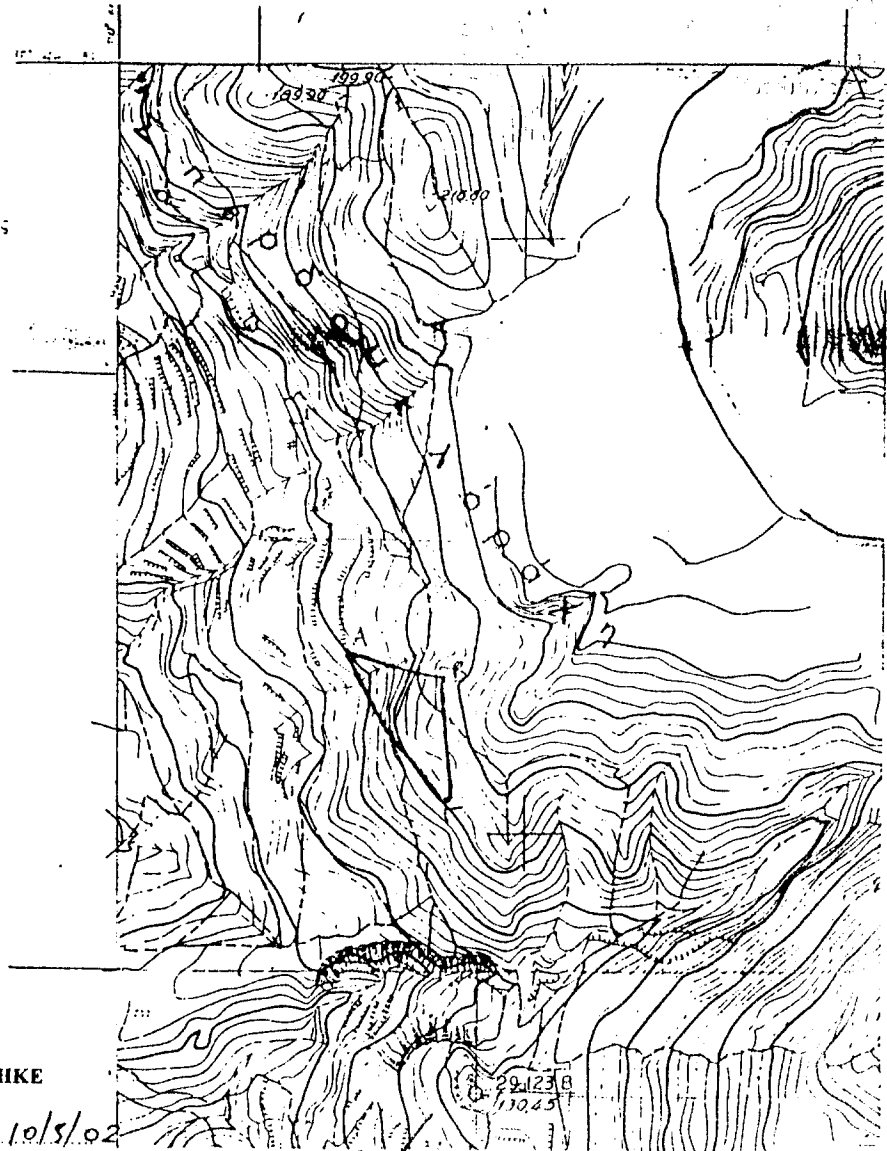

ΘΕΩΡΗΘΗΚΕ


ΚΥΡΑ 10/5/02

-Η-

Γραμματέας Π.Π.Ν


Δ/ντης Δασών

Συντάκτης Δασ. Πλ.

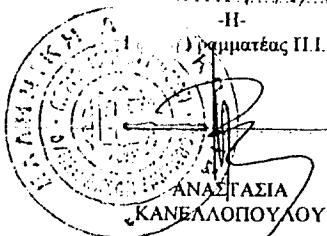

ΑΝΑΣΤΑΣΙΑ
ΚΑΝΕΛΛΟΠΟΥΛΟΥ

ΕΥΣΤΑΘΙΟΣ ΤΟΤΟΚΩΤΗΣ
ΔΑΣΟΛΟΓΟΣ
ΜΕΒΑΘΜΟΔΙΕΥΘΥΝΤΗ

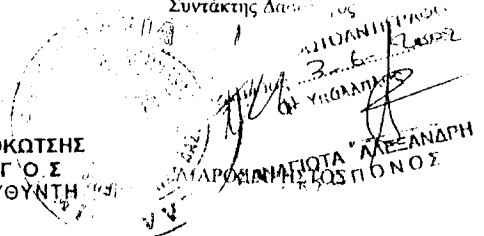

ΑΛΕΞΑΝΔΡΗ
ΚΑΡΑΧΑΝΙΩΤΑ
ΚΑΡΑΧΑΝΙΩΤΑ

ΕΘΝΙΚΟ ΤΥΠΟΓΡΑΦΕΙΟ**ΕΦΗΜΕΡΙΣ ΤΗΣ ΚΥΒΕΡΝΗΣΕΩΣ**

ΚΑΠΟΔΙΣΤΡΙΟΥ 34 * ΑΘΗΝΑ 104 32 * TELEX 223211 ΥΡΕΤ GR * FAX 010 52 21 004

ΗΛΕΚΤΡΟΝΙΚΗ ΔΙΕΥΘΥΝΣΗ: <http://www.et.gr>e-mail: webmaster@et.gr**ΠΛΗΡΟΦΟΡΙΕΣ ΔΗΜΟΣΙΕΥΜΑΤΩΝ Φ.Ε.Κ.: Τηλ. 1464**Πληροφορίες Α.Ε. - Ε.Π.Ε. και λοιπών Φ.Ε.Κ.: **010 527 9000****ΠΕΡΙΦΕΡΕΙΑΚΑ ΓΡΑΦΕΙΑ ΠΩΛΗΣΗΣ Φ.Ε.Κ.**

ΘΕΣΣΑΛΟΝΙΚΗ - Βασ. Όλγας 227 - Τ.Κ. 54100 ΠΕΙΡΑΙΑΣ - Γούναρη και Εθν. Αντίστασης Τ.Κ. 185 31	(0310) 423 956 010 4135 228	ΛΑΡΙΣΑ - Διοικητήριο Τ.Κ. 411 10 ΚΕΡΚΥΡΑ - Σαμαρά 13 Τ.Κ. 491 00 ΗΡΑΚΛΕΙΟ - Πλ. Ελευθερίας 1, Τ.Κ. 711 10 ΛΕΣΒΟΣ - Πλ. Κωνσταντινουπόλεως Τ.Κ. 811 00 Μυτιλήνη	(0410) 597449 (06610) 89 127 / 89 120 (0810) 396 223 (02510) 46 888 / 47 533
ΠΑΤΡΑ - Κορίνθου 327 - Τ.Κ. 262 23 ΙΩΑΝΝΙΝΑ - Διοικητήριο Τ.Κ. 450 44 ΚΟΜΟΤΗΝΗ - Δημοκρατίας 1 Τ.Κ. 691 00	(0610) 638 109 -110 (06510) 87215 (05310) 22 858		

ΤΙΜΗ ΠΩΛΗΣΗΣ ΦΥΛΛΩΝ ΕΦΗΜΕΡΙΔΟΣ ΤΗΣ ΚΥΒΕΡΝΗΣΕΩΣ**Σε έντυπη μορφή:**

- Για τα ΦΕΚ από 1 μέχρι 40 σελίδες 1 ευρώ.
- Για τα ΦΕΚ από 40 σελίδες και πάνω η τιμή προσαυξάνεται κατά 0,05 ευρώ για κάθε επιπλέον σελίδα.

Σε μορφή CD:

Τεύχος	Περίοδος	Τιμές σε EURO	Τεύχος	Περίοδος	Τιμές σε EURO
Α.Ε. & Ε.Π.Ε.	Μηνιαίο	60	Αναπτυξιακών Πράξεων και Συμβάσεων (Τ.Α.Π.Σ.)	Ετήσιο	75
Α' και Β'	3μηνιαίο	75	Νομικών Προσώπων		
Α', Β' και Δ'	3μηνιαίο	90	Δημοσίου Δικαίου (Ν.Π.Δ.Δ.)	Ετήσιο	75
Α'	Ετήσιο	180	Δελτίο Εμπορικής και		
Β'	Ετήσιο	210	Βιομηχανικής Ιδιοκτησίας (Δ.Ε.Β.Ι.)	Ετήσιο	75
Γ	Ετήσιο	60	Ανωτάτου Ειδικού Δικαστηρίου	Ετήσιο	75
Δ'	Ετήσιο	150	Διακηρύξεων Δημοσίων Συμβάσεων	Ετήσιο	75
Παράρτημα	Ετήσιο	75			

Η τιμή πώλησης του Τεύχους Α.Ε. & Ε.Π.Ε. σε μορφή CD - rom για δημοσιεύματα μετά το 1994 καθορίζεται σε 30 ευρώ ανά τεμάχιο, ύστερα από σχετική παραγγελία.

Η τιμή διάθεσης φωτοαντιγράφων ΦΕΚ 0,15 ευρώ ανά σελίδα

ΕΤΗΣΙΕΣ ΣΥΝΔΡΟΜΕΣ Φ.Ε.Κ.

Τεύχος	Σε έντυπη μορφή		Από το Internet	
	Κ.Α.Ε. Προϋπολογισμού	Κ.Α.Ε. ΤΑΠΕΤ	Κ.Α.Ε. Προϋπολογισμού	Κ.Α.Ε. ΤΑΠΕΤ
	2531 euro	3512 euro	2531 euro	3512 euro
Α' (Νόμοι, Π.Δ., Συμβάσεις κτλ.)	205	10,25	176	8,80
Β' (Υπουργικές αποφάσεις κτλ.)	293	14,65	205	10,25
Γ' (Διορισμοί, απολύσεις κτλ. Δημ. Υπαλλήλων)	59	2,95	ΔΩΡΕΑΝ	-
Δ' (Απαλλοτριώσεις, πολεοδομία κτλ.)	293	14,65	147	7,35
Αναπτυξιακών Πράξεων και Συμβάσεων (Τ.Α.Π.Σ.)	147	7,35	88	4,40
Ν.Π.Δ.Δ. (Διορισμοί κτλ. προσωπικού Ν.Π.Δ.Δ.)	59	2,95	ΔΩΡΕΑΝ	-
Παράρτημα (Προκηρύξεις θέσεων ΔΕΠ κτλ.)	30	1,50	ΔΩΡΕΑΝ	-
Δελτίο Εμπορικής και Βιομ/κής Ιδιοκτησίας (Δ.Ε.Β.Ι.)	59	2,95	30	1,50
Ανωτάτου Ειδικού Δικαστηρίου (Α.Ε.Δ.)	ΔΩΡΕΑΝ	-	ΔΩΡΕΑΝ	-
Προκηρύξεων Α.Σ.Ε.Π.	ΔΩΡΕΑΝ	-	ΔΩΡΕΑΝ	-
Ανωνύμων Εταιρειών & Ε.Π.Ε.	2.054	102,70	587	29,35
Διακηρύξεων Δημοσίων Συμβάσεων (Δ.Δ.Σ.)	205	10,25	88	4,40
Α', Β' και Δ'			352	17,60

Το κόστος για την ετήσια συνδρομή σε ηλεκτρονική μορφή για τα προηγούμενα έτη προσαυξάνεται πέραν του ποσού της ετήσιας συνδρομής του έτους 2002 κατά 6 ευρώ ανά έτος παλαιότητας και κατά τεύχος

- * Οι συνδρομές του εσωτερικού προπληρώνονται στις ΔΟΥ που δίνουν αποδεικτικό είσπραξης (διπλότυπο) το οποίο με τη φροντίδα του ενδιαφερομένου πρέπει να στέλνεται στην Υπηρεσία του Εθνικού Τυπογραφείου.
- * Η πληρωμή του υπέρ ΤΑΠΕΤ ποσού που αντιστοιχεί σε συνδρομές, εισπράττεται και από τις ΔΟΥ.
- * Οι συνδρομητές του εξωτερικού έχουν τη δυνατότητα λήψης των δημοσιευμάτων μέσω internet, με την καταβολή των αντίστοιχων ποσών συνδρομής και ΤΑΠΕΤ.
- * Οι Νομαρχιακές Αυτοδιοικήσεις, οι Δήμοι, οι Κοινότητες ως και οι επιχειρήσεις αυτών πληρώνουν το μισό χρηματικό ποσό της συνδρομής και ολόκληρο το ποσό υπέρ του ΤΑΠΕΤ.
- * Η συνδρομή ισχύει για ένα χρόνο, που αρχίζει την 1η Ιανουαρίου και λήγει την 31η Δεκεμβρίου του ίδιου χρόνου.
- * Δεν εγγράφονται συνδρομητές για μικρότερο χρονικό διάστημα.
- * Η εγγραφή ή ανανέωση της συνδρομής πραγματοποιείται το αργότερο μέχρι τον Φεβρουάριο κάθε έτους.
- * Αντίγραφα διπλοτύπων, ταχυδρομικές επιταγές και χρηματικά γραμμάτια δεν γίνονται δεκτά.

Οι υπηρεσίες εξυπηρέτησης των πολιτών λειτουργούν καθημερινά από 08.00' έως 13.00'**ΑΠΟ ΤΟ ΕΘΝΙΚΟ ΤΥΠΟΓΡΑΦΕΙΟ**