



ΕΦΗΜΕΡΙΣ ΤΗΣ ΚΥΒΕΡΝΗΣΕΩΣ

ΤΗΣ ΕΛΛΗΝΙΚΗΣ ΔΗΜΟΚΡΑΤΙΑΣ

ΤΕΥΧΟΣ ΤΕΤΑΡΤΟ

Αρ. Φύλλου 530

13 Σεπτεμβρίου 2012

ΠΕΡΙΕΧΟΜΕΝΑ

ΑΠΟΦΑΣΕΙΣ

Κήρυξη ως αναδασωτέας έκτασης δημοσίου δάσους συνολικού εμβαδού «χιλίων επτακοσίων εξήντα τριών τετραγωνικών μέτρων και τριάντα δύο εκατοστών τον τετραγωνικού μέτρου» (Ε=1.763,32 τ.μ.) αποτελούμενη από τις επιμέρους εκχύσεις Ε1 εμβαδού «επτακοσίων σαράντα τετραγωνικών μέτρων και επτά εκατοστών του τετραγωνικού μέτρου» (740,07 τ.μ.), Ε2 εμβαδού «επτακοσίων ογδόντα επτά τετραγωνικών μέτρων και πενήντα οκτώ εκατοστών του τετραγωνικού μέτρου» (787,58 τ.μ.) και Ε3 εμβαδού «διακοσίων τριάντα πέντε τετραγωνικών μέτρων και εξήντα επτά εκατοστών του τετραγωνικού μέτρου» (235,67 τ.μ.), που βρίσκεται στη θέση «Ντραγάσι» και αποτελεί τμήμα του με αριθμό 1611 τεμαχίου Αναδασμού Αγίου Προδρόμου ετών 1979-1980, Τοπικής Κοινότητας Αγίου Προδρόμου του Δήμου Πολυγύρου Περιφερειακής Ενότητας Χαλκιδικής.....

Κήρυξη ως αναδασωτέας έκτασης δημοσίου δάσους εμβαδού «Δύο χιλιάδων εξακοσίων πενήντα επτά τετραγωνικών μέτρων και σαράντα εννέα εκατοστών του τετραγωνικού μέτρου» (Ε=2.657,49 τ.μ.) που βρίσκεται στη θέση «Κορυφή» Τοπικής Κοινότητας Αγίου Προδρόμου του Δήμου Πολυγύρου Περιφερειακής Ενότητας Χαλκιδικής.....

Μερική ανάκληση της αριθμ. 5218/12-9-1985 απόφασης του Δασάρχη Πατρών που αφορά κήρυξη έκτασης ως αναδασωτέας στη θέση «Δένδρα κ.λπ.», Τ.Κ. Ελεκίστρας, Δ.Ε. Πατρέων, Δήμου Πατρέων, Π.Ε. Αχαΐας.....

ΔΙΟΡΘΩΣΕΙΣ ΣΦΑΛΜΑΤΩΝ

Διόρθωση σφάλματος στην αριθμ. 5275 απόφαση του Γενικού Γραμματέα Αποκεντρωμένης Διοίκησης Μακεδονίας - Θράκης και ειδικότερα στην έκθεση καθορισμού αιγιαλού και παραλίας στη θέση «Καλαμάκι», Δ.Δ. Αγίας Παρασκευής του Δήμου Κασσάνδρας, στο νομό Χαλκιδικής.....

ΑΠΟΦΑΣΕΙΣ

Αριθμ. 17218

(1)

Κήρυξη ως αναδασωτέας έκτασης δημοσίου δάσους συνολικού εμβαδού «χιλίων επτακοσίων εξήντα τριών τετραγωνικών μέτρων και τριάντα δύο εκατοστών τον τετραγωνικού μέτρου» (Ε=1.763,32 τ.μ.), αποτελούμενη από τις επιμέρους εκχύσεις Ε1 εμβαδού «επτακοσίων σαράντα τετραγωνικών μέτρων και επτά εκατοστών του τετραγωνικού μέτρου» (740,07 τ.μ.), Ε2 εμβαδού «επτακοσίων ογδόντα επτά τετραγωνικών μέτρων και πενήντα οκτώ εκατοστών του τετραγωνικού μέτρου» (787,58 τ.μ.) και Ε3 εμβαδού «διακοσίων τριάντα πέντε τετραγωνικών μέτρων και εξήντα επτά εκατοστών του τετραγωνικού μέτρου» (235,67 τ.μ.), που βρίσκεται στη θέση «Ντραγάσι» και αποτελεί τμήμα του με αριθμό 1611 τεμαχίου Αναδασμού Αγίου Προδρόμου ετών 1979-1980, Τοπικής Κοινότητας Αγίου Προδρόμου του Δήμου Πολυγύρου Περιφερειακής Ενότητας Χαλκιδικής.

Ο ΓΕΝΙΚΟΣ ΓΡΑΜΜΑΤΕΑΣ

ΑΠΟΚΕΝΤΡΩΜΕΝΗΣ ΔΙΟΙΚΗΣΗΣ ΜΑΚΕΔΟΝΙΑΣ - ΘΡΑΚΗΣ

- 1 Έχοντας υπόψη:
 1. Τις διατάξεις του Ν. 3200/1955 «περί διοικητικής αποκέντρωσης» ως τροποποιήθηκε και συμπληρώθηκε μεταγενέστερα. Τις διατάξεις των άρθρων 24 παρ. 1 και 117 παρ. 3 του Συντάγματος της Χώρας.
 2. Τις διατάξεις του Ν. 998/79 «περί προστασίας των δασών και των δασικών εν γένει εκτάσεων της Χώρας» και ειδικότερα του άρθρου 38 παρ. 1 και του άρθρου 41 παρ. 1 και 3.
 3. Τις διατάξεις του Ν. 3208/2003 «περί προστασίας των δασικών οικοσυστημάτων, κατάρτιση δασολογίου, ρύθμιση εμπραγμάτων δικαιωμάτων επί δασών και δασικών εν γένει εκτάσεων και άλλες διατάξεις».
 4. Τις σχετικές με το αντικείμενο του θέματος υπ' αριθ. 160417/1180/8-7-80 και 182447/3049/24-9-80 Εγκύκλιες Διαταγές του Υπουργείου Γεωργίας.
 5. Τις διατάξεις του Ν. 3852/2010 για την «Νέα Αρχιτεκτονική της Αυτοδιοίκησης και της Αποκεντρωμένης Διοίκησης - Πρόγραμμα Καλλικράτης» σε συνδυασμό με τις διατάξεις του Π.Δ. 142/2010.
 6. Τις διατάξεις του Ν. 3861/2010 «Ενίσχυση της διαφάνειας με την υποχρεωτική ανάρτηση νόμων και πράξεων των κυβερνητικών, διοικητικών και αυτοδιοικητικών οργάνων στο διαδίκτυο «Πρόγραμμα Διαύγεια» και άλλες διατάξεις».

7. Την υπ' αριθ. οικ. 1425/19-01-2011 απόφαση του Γενικού Γραμματέα Αποκεντρωμένης Διοίκησης Μακεδονίας - Θράκης για την εξουσιοδότηση προς υπογραφή «Με εντολή Γενικού Γραμματέα».

8. Τη με αριθμό 14124/11-3-2011 απόφαση Γενικού Γραμματέα Αποκεντρωμένης Διοίκησης Μακεδονίας Θράκης για τον ορισμό ως αναπληρωτών Προϊσταμένων των Διευθύνσεων Δασών, Διευθύνσεων Αναδασώσεων των Διευθύνσεων Αγροτικών Υποθέσεων και των Δασαρχείων.

9. Την υπ' αριθ. 10901/7206/30-9-1986 Εγκύκλιο Διαταγή του Υπουργείου Γεωργίας σχετικά με την εσφαλμένη εγγραφή δασικού χαρακτήρα εκτάσεων στα κτηματολογικά στοιχεία αναδασμών.

10. Την υπ' αριθ. 838/2002 απόφαση του Σ.τ.Ε. καθώς και τις υπ' αριθ. 105204/2793/31-7-2002, 87355/363/14-3-2007 κ.λπ. Εγκύκλιες Διαταγές Υπ. Αγρ. Αν. και Τροφίμων αναφορικά με το αντικείμενο του θέματος.

11. Την υπ' αριθ. 16468/25-7-2012 πρόταση - αναφορά του Δασαρχείου Πολυγύρου, σχετικά με την κήρυξη ως αναδασωτέας της αναφορικά με το αντικείμενο του θέματος έκτασης δημοσίου δάσους, σύμφωνα με τη συνημμένη σε αυτήν από 20-7-2012 έκθεση αυτοψίας και φωτοερμηνείας του Δασολόγου Μαρίνου Κουλουσιάνη. Αναλυτικότερα, το τμήμα Ε1 ανέκαθεν αποτελούσε δάσος Δρυός με υπόροφο αειφύλλων πλατύφυλλων μέσου συνολικού βαθμού συγκόμωσης 0,50 από τα έτη 1945 έως το 1960 και 0,80 από το έτος 1993 έως προ της παρανόμου εκχερσώσεως, εντός της οποίας πρόσφατα και παρανόμως διενεργήθηκαν επεμβάσεις γεωργικής καλλιέργειας με σκοπό την αλλαγή χρήσης της. Τα τμήματα Ε2 και Ε3, από το έτος 1945 έως και το έτος 1979 αποτελούσαν αγροτικής μορφής εκτάσεις. Τα έτη 1993 και 1996, το τμήμα Ε2 παρουσιάζει ίχνη εγκατάλειψης και αρχίζει να δασώνεται, ενώ το τμήμα Ε3 εμφανίζει πλέον μορφή δάσους Δρυός με υπόροφο αειφύλλων πλατύφυλλων μέσου συνολικού βαθμού συγκόμωσης 0,90. Τα έτη 2007-2009, εκτός από την έκταση Ε3 η οποία παρουσιάζει μορφή παρόμοια με αυτήν των ετών 1993 και 1996, δηλαδή δάσους κατά τα προηγούμενως αναφερθέντα, και η έκταση Ε2 καλύπτεται πλέον από δασική βλάστηση Δρυός με υπόροφο αειφύλλων πλατύφυλλων μέσου συνολικού βαθμού συγκόμωσης 0,30. Επί της παρούσης, εκτός από το τμήμα Ε1, και τα τμήματα Ε2 και Ε3 αποτελούν γεωργικώς καλλιεργούμενες εκτάσεις ως προϊόντα παρανόμου εκχερσώσεως δάσους, αποφασίζουμε:

Κηρύσσουμε ως αναδασωτέα έκταση δημοσίου δάσους συνολικού εμβαδού «χιλίων επτακοσίων εξήντα τριών τετραγωνικών ριέτρων και τριάντα δύο εκατοστών του τετραγωνικού μέτρου» (Ε=1.763,32 τ.μ.) αποτελούμενη από τις επιμέρους εκτάσεις Ε1 υπό στοιχεία Θ-Ι-Κ-1-2-Θ εμβαδού «επτακοσίων σαράντα τετραγωνικών μέτρων και επτά εκατοστών του τετραγωνικού μέτρου» (740,07 τ.μ.), Ε2 υπό στοιχεία 1-2-3-4-5-6-1 εμβαδού «επτακοσίων ογδόντα επτά τετραγωνικών μέτρων και πενήντα οκτώ εκατοστών του τετραγωνικού μέτρου» (787,58 τ.μ.) και Ε3 υπό στοιχεία 7-8-9-Ε-Δ-Γ-7 εμβαδού «διακοσίων τριάντα πέντε τετραγωνικών μέτρων και εξήντα επτά εκατοστών του τετραγωνικού μέτρου» (235,67 τ.μ.), που βρίσκεται στη θέση «Ντραγάσι» και αποτελεί τμήμα του με αριθμό 1611 τεμαχίου Αναδασμού Αγίου Προδρόμου ετών 1979-1980, Τοπικής Κοινότητας Αγίου Προδρόμου του Δήμου Πολυγύρου Περιφερειακής Ενότητας Χαλκιδικής, ως αποτυπώνεται στο προσαρτημένο στην παρούσα Απόφαση, εξαρτημένο από το Εθνικό Τριγωνομετρικό Δίκτυο της Χώρας τοπογραφικό σχεδιάγραμμα κλίμακας 1:1000 σε Σύστημα Συντεταγμένων ΕΓΣΑ 87, με όρια:

Η έκταση Ε1 υπό στοιχεία Θ-Κ-1-2-Θ εμβαδού 740,07 τ.μ.

Βόρεια: Με δάσος (σχετική τυγχάνει η υπ' αριθ. 978/21-2-2011 Πράξη Χαρακτηρισμού του Δασαρχείου Πολυγύρου), που αποτελεί τμήμα του με αριθμό 1610 τεμαχίου Αναδασμού Αγίου Προδρόμου ετών 1979-1980.

Νότια: Με δάσος, που αποτελεί τμήμα του με αριθμό 1628 τεμαχίου Αναδασμού Αγίου Προδρόμου ετών 1979-1980.

Ανατολικά: Με ρέμα - δάσος, που αποτελεί τμήμα του με αριθμό 1628 τεμαχίου Αναδασμού Αγίου Προδρόμου ετών 1979-1980.

Δυτικά: Με την έκταση Ε2 ως αναφέρεται και περιλαμβάνεται στην παρούσα Απόφαση κήρυξης έκτασης ως αναδασωτέας.

Η έκταση Ε2 υπό στοιχεία 1-2-3-4-5-6-1 εμβαδού 787,58 τ.μ.

Βόρεια: Με δάσος (σχετική τυγχάνει η υπ' αριθ. 978/21-2-2011 Πράξη Χαρακτηρισμού του Δασαρχείου Πολυγύρου) που αποτελεί τμήμα του με αριθμό 1610 τεμαχίου Αναδασμού Αγίου Προδρόμου ετών 1979-1980.

Νότια: Με δάσος, που αποτελεί τμήμα του με αριθμό 1628 τεμαχίου Αναδασμού Αγίου Προδρόμου ετών 1979-1980.

Ανατολικά: Με την έκταση Ε1 ως αναφέρεται και περιλαμβάνεται στην παρούσα απόφαση κήρυξης έκτασης ως αναδασωτέας.

Δυτικά: Με μη δασικής μορφής έκταση (σχετική τυγχάνει η υπ' αριθ. 22140/21-10-2011 Πράξη Χαρακτηρισμού του Δασαρχείου Πολυγύρου), που αποτελεί τμήμα του με αριθμό 1610 τεμαχίου Αναδασμού Αγίου Προδρόμου ετών 1979-1980.

Η έκταση Ε3 υπό στοιχεία 7-8-9-Ε-Δ-Γ-7 εμβαδού 235,67 τ.μ.:

Βόρεια: Με μη δασικής μορφής έκταση (σχετική τυγχάνει η υπ' αριθ. 22140/21-10-2011 Πράξη Χαρακτηρισμού του Δασαρχείου Πολυγύρου), που αποτελεί τμήμα του με αριθμό 1610 τεμαχίου Αναδασμού Αγίου Προδρόμου ετών 1979-1980.

Νότια: Με αγροτικής μορφής έκταση, που αποτελεί τμήμα του με αριθμό 1612 τεμαχίου Αναδασμού Αγίου Προδρόμου ετών 1979-1980.

Ανατολικά: Με ρέμα - δάσος, που αποτελεί τμήμα του με αριθμό 1628 τεμαχίου Αναδασμού Αγίου Προδρόμου ετών 1979-1980.

Δυτικά: Με μη δασικής μορφής έκταση (σχετική τυγχάνει η υπ' αριθ. 22140/21-10-2011 Πράξη Χαρακτηρισμού του Δασαρχείου Πολυγύρου) που αποτελεί τμήμα του με αριθμό 1611 τεμαχίου Αναδασμού Αγίου Προδρόμου ετών 1979-1980.

Σκοποί της κήρυξης της ανωτέρω έκτασης ως αναδασωτέας δημοσίου δάσους είναι η διατήρηση του δασικού του χαρακτήρα, ο αποκλεισμός της διάθεσης του για άλλη χρήση και η αποκατάσταση του κατεστραμμένου από παράνομη εκχέρσωση δάσους Δρυός με υπόροφο αειφύλλων πλατύφυλλων, μέσου συνολικού βαθμού συγκόμωσης 0,30, 0,50, 0,80 και 0,90, ως αναλυτικώς και κατά περίπτωση αναφέρεται στην παράγραφο 11 των υπόψη σχετικών της παρούσης.

Με την παρούσα απόφαση δεν προκαλείται δαπάνη σε βάρος του Κρατικού Προϋπολογισμού και η αναδασωτική έκταση πρόκειται να επέλθει μέσω φυσικής αναγέννησης.

Η απόφαση αυτή να δημοσιευθεί στην Εφημερίδα της Κυβερνήσεως.

Πολύγυρος, 30 Αυγούστου 2012


Με εντολή Γενικού Γραμματέα
Αποκεντρωμένης Διοίκησης

Ο Διευθυντής Δασών Νομού Χαλκιδικής κ.α.α.

Ο Αναπληρωτής Διευθυντής
ΓΕΩΡΓΙΟΣ ΚΑΨΑΛΗΣ

Τ Ο Π Ο Γ Ρ Α Φ Ι Κ Ο Δ Ι Α Γ Ρ Α Μ Μ Α

τάσης συνολικού εμβαδού 1.763,32 τ.μ., που αποτελείται από τις επιμέρους εκτάσεις Ε1, εμβαδού 740,07 τ.μ., υπό στοιχεία ΘΙΚ12Θ, Ε2, εμβαδού 787,58 τ.μ., υπό στοιχεία 1-2-3-4-5-6-1 και Ε3 εμβαδού 235,67 τ.μ., υπό στοιχεία 789ΕΔΓ7 και βρίσκεται στη θέση "Ντραγιάσι" της Τοπικής Κοινότητας Αγ. Προδρόμου, Δήμου Πολυγύρου, Περιφερειακής Ενότητας Χαλκιδικής

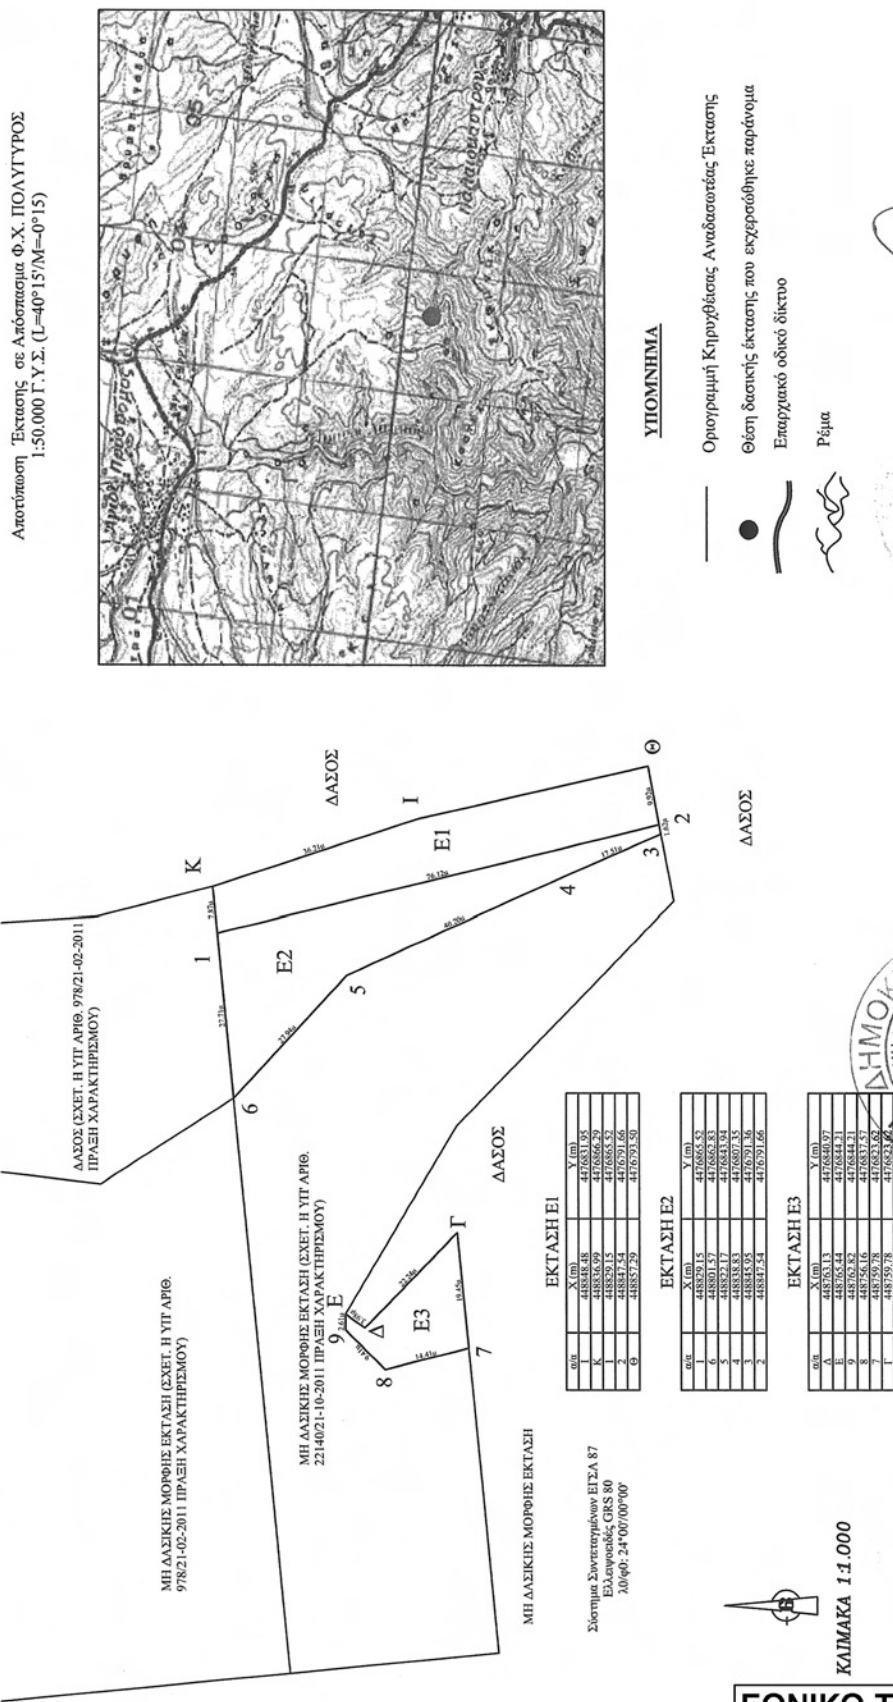

ΠΟΛΥΓΥΡΟΣ, 20-07-2012
ΟΣΥΝΤΑΚΤΗΣ
ΜΑΡΤΙΝΟΣ ΚΟΡΑΨΑΛΗΣ
ΔΑΣΟΛΟΓΟΣ

Αριθμ. 17217

(2)

Κήρυξη ως αναδασωτέας έκτασης δημοσίου δάσους εμβαδού «Δύο χιλιάδων εξακοσίων πενήντα επτά τετραγωνικών μέτρων και σαράντα εννέα εκατοστών του τετραγωνικού μέτρου» (Ε=2.657,49 τ.μ.) που βρίσκεται στη θέση «Κορυφή» Τοπικής Κοινότητας Αγίου Προδρόμου του Δήμου Πολυγύρου Περιφερειακής Ενότητας Χαλκιδικής.

Ο ΓΕΝΙΚΟΣ ΓΡΑΜΜΑΤΕΑΣ

ΑΠΟΚΕΝΤΡΩΜΕΝΗΣ ΔΙΟΙΚΗΣΗΣ ΜΑΚΕΔΟΝΙΑΣ - ΘΡΑΚΗΣ

Έχοντας υπόψη:

1. Τις διατάξεις του Ν.3200/1955 «περί διοικητικής αποκέντρωσης», ως τροποποιήθηκε και συμπληρώθηκε μεταγενέστερα.

2. Τις διατάξεις των άρθρων 24 παρ. 1 και 117 παρ. 3 του Συντάγματος της Χώρας.

3. Τις διατάξεις του Ν. 998/79 «περί προστασίας των δασών και των δασικών εν γένει εκτάσεων της Χώρας» και ειδικότερα του άρθρου 38 παρ. 1 και του άρθρου 41 παρ. 1 και 3.

4. Τις διατάξεις του Ν. 3208/2003 «περί προστασίας των δασικών οικοσυστημάτων, κατάρτιση δασολογίου, ρύθμιση εμπραγμάτων δικαιωμάτων επί δασών και δασικών εν γένει εκτάσεων και άλλες διατάξεις».

5. Τις σχετικές με το αντικείμενο του θέματος υπ' αριθ. 160417/1180/8-7-80 και 182447/3049/24-9-80 Εγκύκλιες Διαταγές του Υπουργείου Γεωργίας.

6. Τις διατάξεις του Ν. 3852/2010 για την «Νέα Αρχιτεκτονική της Αυτοδιοίκησης και της Αποκεντρωμένης Διοίκησης - Πρόγραμμα Καλλικράτης» σε συνδυασμό με τις διατάξεις του Π.Δ. 142/2010.

7. Τις διατάξεις του Ν. 3861/2010 «Ενίσχυση της διαφάνειας με την υποχρεωτική ανάρτηση νόμων και πράξεων των κυβερνητικών, διοικητικών και αυτοδιοικητικών οργάνων στο διαδίκτυο «Πρόγραμμα Διαύγεια» και άλλες διατάξεις».

8. Την υπ' αριθ. οικ. 1425/19-01-2011 απόφαση του Γενικού Γραμματέα Αποκεντρωμένης Διοίκησης Μακεδονίας - Θράκης για την εξουσιοδότηση προς υπογραφή «Με εντολή Γενικού Γραμματέα».

9. Τη με αριθμό 14124/11-3-2011 απόφαση Γενικού Γραμματέα Αποκεντρωμένης Διοίκησης Μακεδονίας Θράκης για τον ορισμό ως αναπληρωτών Προϊσταμένων των Διευθύνσεων Δασών, Διευθύνσεων Αναδασώσεων των Διευθύνσεων Αγροτικών Υποθέσεων και των Δασαρχείων.

10. Την υπ' αριθ. 838/2002 απόφαση του Σ.τ.Ε. καθώς και τις υπ' αριθ. 105204/2793/31-7-2002, 87355/363/14-3-2007 κλπ. Εγκύκλιες Διαταγές Υπ. Αγρ. Αν. και Τροφίμων αναφορικά με το αντικείμενο του θέματος.

11. Την υπ' αριθ. 16942/26-7-2012 πρόταση - αναφορά του Δασαρχείου Πολυγύρου σχετικά με την κήρυξη ως αναδασωτέας της αναφορικά με το αντικείμενο του θέματος έκτασης δημοσίου δάσους, που εκχερσώθηκε παράνομα μετά το έτος 1979 και πριν το έτος 1993, και έκτοτε καλλιεργείται γεωργικός έως και σήμερα, σύμφωνα με τη συνημμένη σε αυτήν από 25-7-2012 έκθεση αυτοψίας και φωτοερμηνείας του Δασολόγου Μαρίνου Κουλουσιάνη, αποφασίζουμε:

Κηρύσσουμε ως αναδασωτέα έκταση δημοσίου δάσους εμβαδού «Δύο χιλιάδων εξακοσίων πενήντα επτά τετραγωνικών μέτρων και σαράντα εννέα εκατοστών του τετραγωνικού μέτρου» (Ε=2.657,49 τ.μ.) υπό στοιχεία Β-1-2-3-4-Β που βρίσκεται στη θέση «Κορυφή» Τοπικής Κοινότητας Αγίου Προδρόμου του Δήμου Πολυγύρου Περιφερειακής Ενότητας Χαλκιδικής, ως αποτυπώνεται στο προσαρτημένο στην παρούσα Απόφαση, εξαρτημένο από το Εθνικό Τριγωνομετρικό Δίκτυο της Χώρας τοπογραφικό σχεδιάγραμμα κλίμακας 1:1000 σε Σύστημα Συντεταγμένων ΕΓΣΑ 87, με όρια:

Βόρεια: Με αγροτικής μορφής έκταση

Νότια: Με δημόσιο δάσος

Ανατολικά: Με αγροτοδασική οδό και εκείθεν αγροτικής μορφής έκταση

Δυτικά: Με δημόσιο δάσος

Σκοποί της κήρυξης της ανωτέρω έκτασης ως αναδασωτέας δημοσίου δάσους είναι η διατήρηση του δασικού του χαρακτήρα, ο αποκλεισμός της διάθεσης του για άλλη χρήση και η αποκατάσταση του κατεστραμμένου από παράνομη εκχέρσωση δάσους Δρυός με υπόροφο αειφύλλων πλατύφυλλων, μέσου συνολικού βαθμού συγκόμωσης 0,80.

Με την παρούσα απόφαση δεν προκαλείται δαπάνη σε βάρος του Κρατικού Προϋπολογισμού και η αναδάσωση της έκτασης πρόκειται να επέλθει μέσω φυσικής αναγέννησης.

Η απόφαση αυτή να δημοσιευθεί στην Εφημερίδα της Κυβερνήσεως.

Πολύγυρος, 30 Αυγούστου 2012

Με εντολή Γενικού Γραμματέα

Αποκεντρωμένης Διοίκησης

Ο Διευθυντής Δασών Νομού Χαλκιδικής κ.α.α.


Ο Αναπληρωτής Δ/ντης

ΓΕΩΡΓΙΟΣ ΚΑΨΑΛΗΣ

ΤΟΠΟΓΡΑΦΙΚΟ ΔΙΑΓΡΑΜΜΑ

έκτασης εμβαδού 2.657,49 τ.μ., υπό στοιχεία Β-1-2-3-4-Β που βρίσκεται στη θέση "Κορυφή" της Τοπικής Κοινότητας Αγ. Προδρόμου, του Δήμου Πολυγύρου, Περιφερειακής Ενότητας Χαλκιδικής

Αποτίπωση Έκτασης σε Απόσταση Φ.Χ. ΠΟΛΥΓΥΡΟΣ
1:50.000 Γ.Υ.Σ. (L=40°15'/M=0°15')

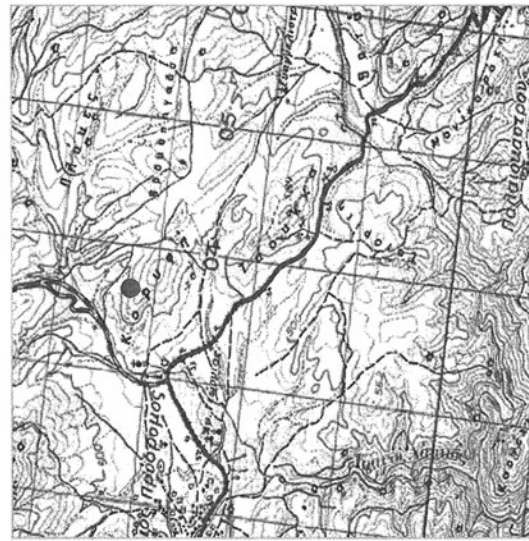


Σύστημα Συντεταγμένων ΕΓΣΑ 87
Ελληνικός CRS 80
Χωφύ: 24°00'00"00"

ΥΠΟΜΝΗΜΑ

- Οριογραμμή Κτηγχείσεως Αναδασωτίας Έκτασης
Θέση δασικής έκτασης που εκχερσώθηκε παράνομα
Επαρχιακό οδικό δίκτυο
Ρέμα

α/α	X (m)	Y (m)
1	449137,19	4480224,08
2	449085,02	4480237,40
3	449081,66	4480239,71
4	449086,57	4480289,23
4	449086,57	4480289,23

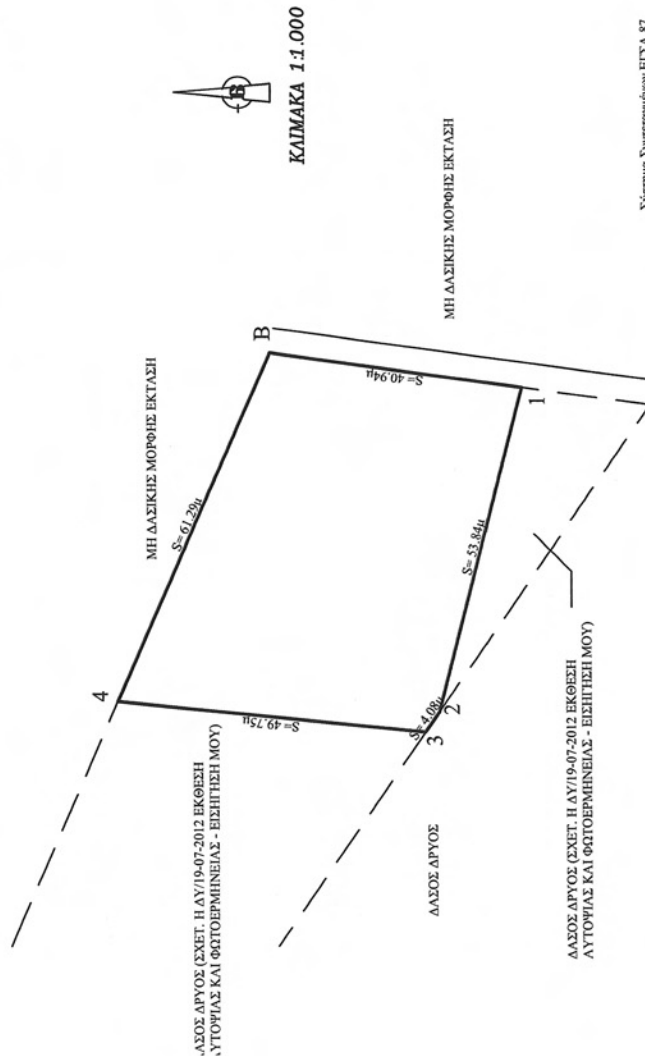

ΠΟΛΥΓΥΡΟΣ 25-07-2012
Ο ΣΥΝΤΑΚΤΗΣ
ΜΑΡΙΝΟΣ ΚΟΥΛΟΥΣΙΑΝΗΣ
ΔΑΣΟΛΟΓΟΣ



ΕΘΝΙΚΟ ΤΥΠΟΓΡΑΦΕΙΟ
Για τεχνικούς λόγους στο σχεδιάγραμμα,
έγινε σμίκρυνση, κατά ποσοστό 82%

Αριθμ. 76648/4033

(3)

Μερική ανάκληση της αριθμ. 5218/12-9-1985 απόφασης του Δασάρχη Πατρών που αφορά κήρυξη έκτασης ως αναδασωτέας στη θέση «Δένδρα κ.λπ.», Τ.Κ. Ελεκίστρας, Δ.Ε. Πατρέων, Δήμου Πατρέων, Π.Ε. Αχαΐας.

Ο ΓΕΝΙΚΟΣ ΓΡΑΜΜΑΤΕΑΣ
ΑΠΟΚΕΝΤΡΩΜΕΝΗΣ ΔΙΟΙΚΗΣΗΣ ΠΕΛΟΠΟΝΝΗΣΟΥ,
ΔΥΤΙΚΗΣ ΕΛΛΑΔΑΣ ΚΑΙ ΙΟΝΙΟΥ

Έχοντας υπόψη:

1. Τις διατάξεις των άρθρων 24 παρ.1 και 117 παρ. 3 του Συντάγματος της Ελλάδας

2. Τις διατάξεις του Ν. 3852/2010 «Νέα Αρχιτεκτονική της Αυτοδιοίκησης και της Αποκεντρωμένης Διοίκησης - Πρόγραμμα Καλλικράτης».

3. Τις διατάξεις του Π.Δ. 139/2010 «Οργανισμός της Αποκεντρωμένης Διοίκησης Πελοποννήσου, Δυτικής Ελλάδας και Ιονίου».

4. Τις διατάξεις του άρθρου 44 παρ. 4 του Ν. 998/79, όπως η παρ. 4 προστέθηκε με την παρ. 3 του αρθρ. 36 του Ν. 3698/08.

5. Τις διαταγές του Υπουργείου Γεωργίας με αριθμ.: α) 160417/1180/8-7-1980 «Οδηγίες για τις αναδασωτέες εκτάσεις» β) 97870/2248/7-5-2009 εγκύκλιο ΥΠ.Α.Α.Τ./Τμ. Αλλαγής Χρήσης. «Οδηγίες για την εφαρμογή αρθρ. 36 Ν. 3698/08» και την υπ. αριθμ. 158/1978 γνωμοδότηση του Νομικού Συμβουλίου του Κράτους.

6. Την αριθ. 5218/12-9-1985 απόφαση του Δασάρχη Πατρών με την οποία κηρύχθηκε αναδασωτέα έκταση 4495 στρεμ. στη θέση «Δένδρα κ.λπ.», Τ.Κ. Ελεκίστρας, Δ.Ε. Πατρέων, Δήμου Πατρέων, Π.Ε. Αχαΐας, (ΦΕΚ 620 Δ'/07-11-1985).

7. Την αριθ. 03/2012 σύμφωνη απόφαση της (Β)Α'βάθμιας Επιτροπής Επιλύσεως Δασικών Αμφισβητήσεων Αχαΐας.

8. Την αριθ.64374/8298/20-7-2012 αναφορά - θετική πρόταση του Δασαρχείου Πατρών.

9. Την σύμφωνη γνώμη της Δ/σης Δασών Αχαΐας, αποφασίζουμε:

Ανακαλούμε μερικώς την αριθμ. 5218/12-9-1985 (ΦΕΚ 620 Δ'/07-11-1985) απόφαση του Δασάρχη Πατρών για έκταση εμβαδού 887,30 τ.μ. στη θέση «Μαρούλι», περιοχής Βούντενης, Δ.Ε. Πατρέων, Δήμου Πατρέων, Π.Ε. Αχαΐας η οποία κατά πλάνη περί τα πραγματικά περιστατικά συμπεριελήφθη στην έκταση των 4495στρεμ. η οποία κηρύχθηκε αναδασωτέα λόγω πυρκαγιάς με την ανωτέρω απόφαση και για την οποία εκδόθηκε η αριθμ. 03/2012 απόφαση της (Β)Α' βάθμιας Ε.Ε.Δ.Α. Αχαΐας, σύμφωνα με το άρθρο 36 του Ν.3698/08. Η έκταση αυτή των 887,30τ.μ. απεικονίζεται με στοιχεία (1, 2, 3, 4, 5, 6, 7, 1) στο συνημμένο στη παρούσα απόφαση διάγραμμα, κλίμακας 1:1000, το οποίο συνοδεύει την παρούσα και έχει όρια ως ακολούθως:

Βόρεια: Με δασική έκταση.

Νότια: Με αγρό.

Ανατολικά: Με αγρό.


Δυτικά: Με δασική έκταση.

Η απόφαση αυτή να δημοσιευθεί στην Εφημερίδα της Κυβερνήσεως .

Πάτρα, 3 Σεπτεμβρίου 2012

Ο Γενικός Γραμματέας
Αποκεντρωμένης Διοίκησης
ΕΜΜΑΝΟΥΗΛ Α. ΑΓΓΕΛΑΚΑΣ


ΑΠΟΣΠΑΣΜΑ ΧΑΡΤΗ Γ.Υ.Σ. 1:5000
Φύλλο Χάρτη 6226/5

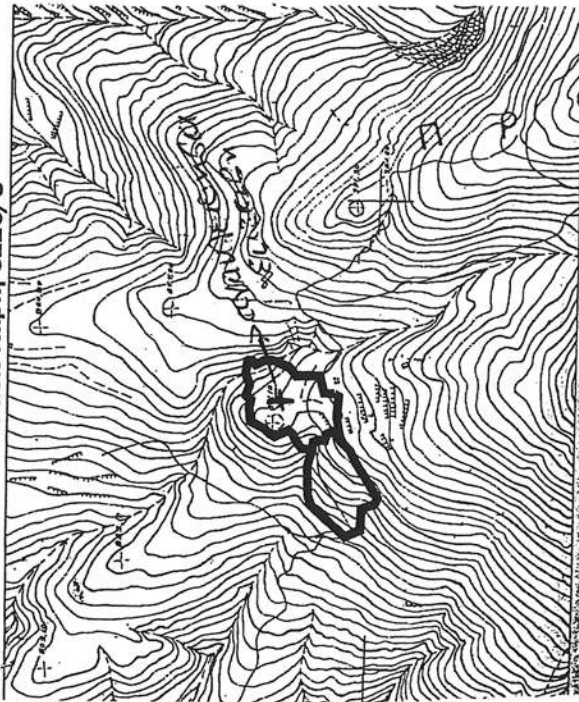

ΤΟΠΟΓΡΑΦΙΚΟ ΔΙΑΓΡΑΜΜΑ

Ανακλινθείσας αναδασοστάς έκτασης εμβαδού 887,30 τ. μ. με στοιχεία (1,2,3,4,5,6,7,1.) στην θέση «
 Μαρούλι» Δημοτικής Κοινότητας Βοτανικής του Δήμου Πατρέων για την οποία προτείνεται η μερική
 ανάκληση της αριθ. 5218/12-9-1985 απόφασης αναδασοστάς.

Αριθ. Απόφ. του Γ.Γ.Α.Δ.Ο.Δ.Ε.Κ. Ι 76648/4033/3-9-2012

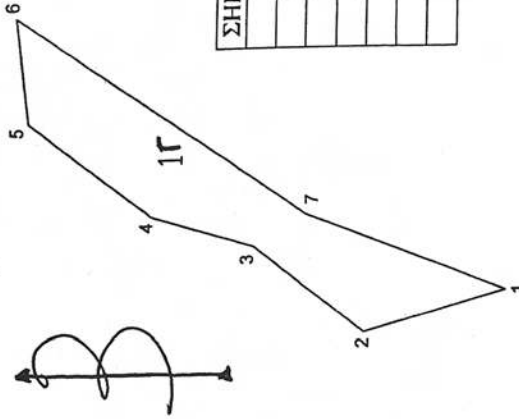

Πίνακας Συντεταγμένων ΕΓΣΑ 87

ΚΑΙΜΑΚΑ: 1: 1000
 ΕΜΒΛΑΔΟΝ 887,30 τ. μ.

ΣΗΜΕΙΟ	X	Y
1	309009.3417	4234507.4138
2	309003.4600	4234529.1880
3	309016.8822	4234546.2349
4	309021.7869	4234561.9487
5	309036.6935	4234580.8755
6	309053.0111	4234582.7554
7	309021.6045	4234538.0627

Πάτρα 17-7-2012
 Ο Συντάκτης

Κων/νος Καραϊσκος
 Διαφτόνος



Πάτρα 03-09-2012

ΘΕΩΡΗΘΗΚΕ
 Ο Γ.Γ.Α.Δ.Π.Δ.Ε. & Ι

Τ. Σ. Υ.

ΕΜΜΑΝΟΥΗΛ Α. ΑΓΓΕΛΑΚΗΣ

ΕΘΝΙΚΟ ΤΥΠΟΓΡΑΦΕΙΟ
 Για τεχνικούς λόγους στο σχεδιάγραμμα,
 έγινε σμίκρυνση, κατά ποσοστό 85%

ΔΙΟΡΘΩΣΕΙΣ ΣΦΑΛΜΑΤΩΝ

(4)

Στην υπ' αριθμ. 5275/2012 απόφαση του Γενικού Γραμματέα Αποκεντρωμένης Διοίκησης Μακεδονίας-Θράκης και ειδικότερα στην έκθεση καθορισμού αιγιαλού και παραλίας στη θέση «Καλαμάκι», Δ.Δ. Αγίας Παρασκευής του

Δήμου Κασσάνδρας, στο νομό Χαλκιδικής, που δημοσιεύθηκε στο ΦΕΚ 502/τ.Δ'/17.8.2012, στη σελίδα 4418, γίνεται η εξής διόρθωση:

Από το εσφαλμένο: «Γ, 2', 3', 4', 5', 6',»

Στο ορθό: «1', 2', 3', 4', 5', 6',»

(Από το Εθνικό Τυπογραφείο)



* 0 4 0 0 5 3 0 1 3 0 9 1 2 0 0 0 8 *

ΑΠΟ ΤΟ ΕΘΝΙΚΟ ΤΥΠΟΓΡΑΦΕΙΟ

ΚΑΠΟΔΙΣΤΡΙΟΥ 34 * ΑΘΗΝΑ 104 32 * ΤΗΛ. 210 52 79 000 * FAX 210 52 21 004