



ΕΦΗΜΕΡΙΣ ΤΗΣ ΚΥΒΕΡΝΗΣΕΩΣ

ΤΗΣ ΕΛΛΗΝΙΚΗΣ ΔΗΜΟΚΡΑΤΙΑΣ

ΤΕΥΧΟΣ ΤΕΤΑΡΤΟ

Αρ. Φύλλου 532

10 Νοεμβρίου 2008

ΠΕΡΙΕΧΟΜΕΝΑ

ΑΠΟΦΑΣΕΙΣ

- Καθορισμός των ορίων αιγιαλού, παραλίας και παλαιού αιγιαλού στην θέση «ΚΟΛΠΟΣ ΑΓ. ΔΗΜΗΤΡΙΟΥ - ΣΚΕΠΑΣΤΟ» του Δ.Δ. Καμαρίνας του Δήμου Ανακτορίου Νομού Αιτωλ/νίας..... 1
- Καθορισμός οριογραμμών υδατορεμάτων Αστροκερής Δήμου Εσπερίων Ν. Κέρκυρας..... 2

ΑΠΟΦΑΣΕΙΣ

- Αριθμ. 26423/1660 (1)
Καθορισμός των ορίων αιγιαλού, παραλίας και παλαιού αιγιαλού στην θέση «ΚΟΛΠΟΣ ΑΓ. ΔΗΜΗΤΡΙΟΥ - ΣΚΕΠΑΣΤΟ» του Δ.Δ. Καμαρίνας του Δήμου Ανακτορίου Νομού Αιτωλ/νίας.

Ο ΓΕΝΙΚΟΣ ΓΡΑΜΜΑΤΕΑΣ ΠΕΡΙΦΕΡΕΙΑΣ ΔΥΤΙΚΗΣ ΕΛΛΑΔΑΣ

Έχοντας υπόψη:

1. Τις διατάξεις του ν. 2971/2001 (Φ.Ε.Κ. 285/τ.Α'/19.12.2001) «Περί αιγιαλού και παραλίας».
2. Τις διατάξεις του ν. 3200/1955 «Περί διοικητικής αποκέντρωσης» όπως αυτές τροποποιήθηκαν και ισχύουν σήμερα με τα ν.δ. 532/1970, β.δ. 704/1970, β.δ. 705/1970, β.δ. 192/1972, π.δ. 347/1986, ν. 2026/1992 και π.δ. 97/1993.
3. Τις διατάξεις του άρθρου 20 του ν. 719/1977 «Περί του τρόπου σύνταξης τοπογραφικών και υψομετρικών διαγραμμάτων από ιδιώτες μηχανικούς κ.λπ.».
4. Την παρ. 21 του άρθρου 46 του ν. 3220/2004 «Μέτρα αναπτυξιακής και κοινωνικής πολιτικής - αντικειμενοποίηση του φορολογικού ελέγχου και άλλες διατάξεις» (Φ.Ε.Κ. 15/τ.Α'/28.1.2004), με την οποία ορίζεται ότι από 10.4.2004 αρμοδιότητες του Υπουργού Οικονομίας και Οικονομικών οι οποίες ανήκαν ή είχαν μεταβιβαστεί στους Νομάρχες μέχρι την έναρξη λειτουργίας των Νομαρχιακών Αυτοδιοικήσεων και αφορούν θέματα του Υπουργείου Οικονομίας και Οικονομικών, που εξαιρέθηκαν από την κατάργηση με τις διατάξεις της παρ.2 του άρθρου 39 του ν. 2218/1994, περιέρχονται στον Γενικό Γραμματέα της Περιφέρειας.
5. Την υπ' αριθμ. 11405/6.9.2004 απόφαση του Γενικού Γραμματέα που ορίζει την Δ.Δ.Ε ως αρμόδια Διεύθυνση για την μελέτη και εισήγηση θεμάτων αιγιαλού και παραλίας.
6. Το υπ' αριθμ. 36/27.7.2004 έγγραφο της Γενικής Γραμματείας της Κυβέρνησης.

7. Την από 25.9.2007 έκθεση της κατά το άρθρο 3 του ν. 2971/2001 αρμόδιας Επιτροπής καθορισμού των ορίων του αιγιαλού, παραλίας και παλαιού αιγιαλού στην θέση «ΚΟΛΠΟΣ ΑΓ. ΔΗΜΗΤΡΙΟΥ - ΣΚΕΠΑΣΤΟ» του Δ.Δ. Καμαρίνας του Δήμου Ανακτορίου Ν. Αιτωλοακαρνανίας.

8. Τα τοπογραφικά και υψομετρικά διαγράμματα αιγιαλού και παραλίας τα οποία συντάχθηκαν σε κλίμακα 1:1000 τον Ιούνιο του 2007 από τον Αγρονόμο Τοπογράφο Μηχανικό Σταύρου Κιτσάκη, σε μία (1) πινακίδα, ελέγχθηκαν για την ακρίβεια της αποτύπωσης στις 25.9.2007 από την Αγρονόμο Τοπογράφο Μηχανικό Αργιαδίτη Ιωάννα υπάλληλο της Κτηματικής Υπηρεσίας Αιτωλ/νίας και θεωρήθηκαν από την ίδια στις 15.10.2007.

9. Την σύμφωνη γνώμη (με τις συμπεριλαμβανόμενες παρατηρήσεις) του Γενικού Επιτελείου Ναυτικού που διατυπώθηκε στο υπ' αριθμ. 544.5/35/07/18.12.2008 έγγραφο του.

10. Το υπ' αριθμ. 524/27.2.2008 (υπ' αριθμ. ΔΔΕ/ΠΔΕ 15275/926/3.3.2008) έγγραφο της Κτηματικής Υπηρεσίας Αιτωλοακαρνανίας με το οποίο μας διαβιβάστηκαν τα σχετικά στοιχεία, αποφασίζουμε:

Επικυρώνουμε την από 25.9.2007 έκθεση της κατά το άρθρο 3 του ν. 2971/2001 αρμόδιας Επιτροπής καθορισμού των ορίων αιγιαλού, παραλίας και παλαιού αιγιαλού στην θέση «ΚΟΛΠΟΣ ΑΓ. ΔΗΜΗΤΡΙΟΥ - ΣΚΕΠΑΣΤΟ» του Δ.Δ. Καμαρίνας του Δήμου Ανακτορίου Νομού Αιτωλ/νίας, καθώς και τα τοπογραφικά και υψομετρικά διαγράμματα αιγιαλού και παραλίας τα οποία συντάχθηκαν σε κλίμακα 1:1000 τον Ιούνιο του 2007 από τον Αγρονόμο Τοπογράφο Μηχανικό Σταύρου Κιτσάκη, σε μία (1) πινακίδα, ελέγχθηκαν για την ακρίβεια της αποτύπωσης στις 25.9.2007 από την Αγρονόμο Τοπογράφο Μηχανικό Αργιαδίτη Ιωάννα υπάλληλο της Κτηματικής Υπηρεσίας Αιτωλ/νίας και θεωρήθηκαν από την ίδια στις 15.10.2007.

Στα τοπογραφικά αυτά διαγράμματα καθορίσθηκε η οριογραμμή του αιγιαλού με κόκκινη συνεχή πολυγωνική γραμμή με στοιχεία Α1, Α2,..., Α23, Α24, η οριογραμμή της παραλίας με κίτρινη συνεχή πολυγωνική γραμμή με στοιχεία Π1, Π2,..., Π23, Π24.

Στο πιο πάνω διάγραμμα καθορίζεται ζώνη παραλίας πλάτους 10 μέτρων για όλο το μήκος της ακτής για την εξυπηρέτηση των σκοπών της παραγράφου 2 του άρθρου 1 και της παραγράφου 3 του άρθρου 2 του ν. 2971/2001.

Η επιτροπή διαπίστωσε ότι δεν υφίσταται παλαιός αιγιαλός.

Η Κτηματική Υπηρεσία Αιτωλ/νίας στην οποία κοινοποιείται η παρούσα απόφαση, παρακαλείται για την

άμεση αποστολή της Έκθεσης της Επιτροπής και των Τοπογραφικών διαγραμμάτων στο Δήμο Ανακτορίου για ανάρτηση τους (Γνωμοδότηση αρ. 562/2005 του Νομικού Συμβουλίου του Κράτους).

**ΕΚΘΕΣΗ ΕΠΙΤΡΟΠΗΣ ΚΑΘΟΡΙΣΜΟΥ
ΤΩΝ ΟΡΙΩΝ ΑΙΓΙΑΛΟΥ ΚΑΙ ΠΑΡΑΛΙΑΣ
(Αρθρ. 3 του ν. 2971/19.12.2001)**

Για τον καθορισμό των ορίων του Αιγιαλού και Παραλίας στη θέση «ΚΟΛΠΟΣ ΑΓ. ΔΗΜΗΤΡΙΟΥ-ΣΚΕΠΑΣΤΟ» του ΔΔ. Ν. Καμαρίνας Δήμου Ανακτορίου Ν. Αιτωλ/νίας, σήμερα την 25.9.2007, ημέρα Τρίτη και ώρα 15:00 μ.μ., οι υπογεγραμμένοι:

1. Δάλλας Γεώργιος, Εφοριακός ΤΕ/Α', Προϊστάμενος της Κτηματικής Υπηρεσίας Αιτωλ/νίας, ως Πρόεδρος,
2. Αργιαδίτη Ιωάννα, Αγρονόμος και Τοπογράφος Μηχ/κος ΠΕ/Β', της Κτηματικής Υπηρεσίας Αιτωλοακαρνανίας, ως μέλος της επιτροπής,

3. Πολίτης Παναγιώτης, Αντιπλοίαρχος Α/Σ, Λιμεναρχείου Πρεβέζης, ως μέλος της επιτροπής,

4. Τζιώλης Δημήτριος, Τοπογράφος Μηχανικός, Προϊστάμενος της Διεύθυνσης Πολεοδομίας της Νομαρχιακής Αυτοδιοίκησης Αιτωλοακαρνανίας, ως μέλος της επιτροπής (παρότι ειδοποιήθηκε έγκαιρα δεν προσήλθε), απών και

5. Παπαδοπούλου Ευρυδίκη, Τμηματάρχης της Δν/σης Περιβάλλοντος και Χωροταξίας της Γενικής Διεύθυνσης της Περιφέρειας Δυτικής Ελλάδας, ως μέλος της επιτροπής (παρότι ειδοποιήθηκε έγκαιρα δεν προσήλθε), απουσία, αποτελούντες την Επιτροπή καθορισμού των ορίων του Αιγιαλού και παραλίας δυνάμει του άρθρου 3 του ν. 2971/2001 συγκληθείσα κατόπιν του υπ' αριθμ. 2467/410/245/17.9.2007 εγγράφου του Προέδρου αυτής, μεταβήκαμε επί τόπου στην προαναφερόμενη περιοχή σήμερα 25.9.2007. Γραμματέας της Επιτροπής ορίζεται η Τζωρτζοπούλου Μαρία, η οποία είναι υπεύθυνη για την τήρηση του πρακτικού και αφού διαπιστώθηκε απαρτία και λαβόντες υπόψη:

> Την από 5.7.2007 αίτηση της εταιρίας «ΚΑΛΛΙΕΡΓΕΙΕΣ ΥΔΡΟΒΙΩΝ ΟΡΓΑΝΙΣΜΩΝ Α.Ε.-ΑΝΔΡΟΜΕΔΑ ΑΕ.» με την οποία αιτούνται τον εν θέματι καθορισμό,

> Τα υπό του Σταύρου Κιτσάκη Τοπογράφου Μηχανικού, τοπογραφικά και υψομετρικά διαγράμματα, συνταχθέντα τον Ιούνιο του 2007 σε μία (1) πινακίδα, σε κλίμακα 1:1000, ελεγμένα για την ακρίβεια της αποτύπωσης στις 25.9.2007 από την Αργιαδίτη Ιωάννα, Αγρονόμο και Τοπογράφο Μηχανικό της Κτηματικής Υπηρεσίας Αιτωλ/νίας και θεωρημένα από την ίδια, στις 15.10.2007,

> Τις διατάξεις του ν. 2971/2001,

> Τα στοιχεία καθορισμού αιγιαλού και παραλίας που προβλέπονται από το άρθρο 9 του νόμου ν. 2971/2001 και ειδικότερα:

α. Τη γεωμορφολογία του εδάφους για την οποία αναλυτικά αναφέρεται ότι:

1. Η μορφολογία της ακτής συνίσταται από βραχώδη πρηνή με απότομες κλίσεις και ύψη στέψης που κυμαίνονται από 2-4μ. και χαλαρά ιζήματα (πέτρες, χαλίκια).

2. Της ακτής συνεχονται εκτάσεις, λοφώδεις και ημιπεδινές, έδαφος βραχώδες, εκτός σχεδίου.

3. Το φυσικό όριο βλάστησης συνίσταται από θαμνώδη πυκνή φυσική βλάστηση (πουρνάρια, σχίνα) στην ζώνη παραλίας.

β. Το γεγονός ότι στην περιοχή δεν εντοπίστηκαν παράκτιοι φυσικοί πόροι.

γ. Τα πορίσματα από την εκτίμηση των μετεωρολογικών στοιχείων της περιοχής, ήτοι: ότι η περιοχή δεν προσβάλλεται από ισχυρούς ανέμους έντασης 7-10Β, κυρίως Βορειοδυτικές διευθύνσεις, εντάσεως 3-4Β.

δ. Την μορφολογία του πυθμένα, ο οποίος συνίσταται από μεγάλα βάθη κοντά στην ακτή (ανώμαλος).

ε. Τον τομέα ανάπτυξης κυματισμού σε σχέση με το μέτωπο της ακτής, όπ δηλαδή πρόκειται για ακτή με μικρό ανάπτυσμα πελάγους καθώς και το ότι μεγάλο ανάπτυσμα θαλάσσιας έκτασης συμβάλλει στην δημιουργία μεγαλύτερης έκτασης κυματικού πεδίου σε σχέση με κλειστές περιοχές που έχουν την ίδια ένταση ανέμου.

στ. Την ύπαρξη προβλήτας μεταξύ των κορυφών Α8-Α9, για την εξυπηρέτηση της μονάδας ιχθυοκαλλιέργειας που λειτουργεί στον θαλάσσιο χώρο.

ζ. Σύμφωνα με το Περιφερειακό Πλαίσιο Χωροταξικού Σχεδιασμού και Αειφόρου Ανάπτυξης Περιφέρειας Δυτικής Ελλάδας (ΦΕΚ 1470/Β'/9.10.2003) και μάλιστα από το χάρτη Δ. 12. «Πρότυπο Χωρικής Ανάπτυξης-Παραγωγικής Δραστηριότητας» κλίμακα 1:800000, η περιοχή του αιγιαλού ευρίσκεται σε ενδεικτική ευρύτερη ζώνη αναζήτησης ελεγχόμενων δραστηριοτήτων τουρισμού-παραθερισμού. Επίσης, η ευρύτερη περιοχή χαρακτηρίζεται ως «Περιοχή Οργανωμένης Ανάπτυξης Παραγωγικών Δραστηριοτήτων (Π.ΟΑΠ.Δ.)» για τον εκσυγχρονισμό και ανάπτυξη ιχθυοκαλλιέργειας.

η. Το γεγονός ότι δεν υπάρχουν καταγεγραμμένα δημόσια κτήματα σε άμεση γειτνίαση με την παράκτια ζώνη, αλλά υπάρχει Διανομή του 1932 (απόσπασμα).

θ. Το γεγονός ότι δεν υφίσταται Κτηματολόγιο.,

ι. Δεν έχουν καταγραφεί ευπαθή οικοσυστήματα και δεν έχουν θεσμοθετηθεί προστατευόμενες περιοχές.

ΠΡΟΣΧΩΣΕΙΣ-ΕΠΙΧΩΜΑΤΩΣΕΙΣ-ΔΙΑΒΡΩΣΗ: Δεν διαπιστώθηκαν επιχωματώσεις όπως φαίνεται στο συνημμένο τοπογραφικό διάγραμμα το οποίο αποτελεί και αναπόσπαστο τμήμα της έκθεσης αυτής, αποφασίζουμε:

1. Καθορίζουμε επί του ως άνω τοπογραφικού διαγράμματος ως εξής:

α) την οριογραμμή του αιγιαλού με κόκκινη πολυγωνική γραμμή με στοιχεία Α1, Α2, ..., Α23, Α24.

β) Την οριογραμμή της παραλίας με συνεχή κίτρινη πολυγωνική με στοιχεία Π1, Π2, ..., Π23, Π24.

της οποίας οι κορυφές εξασφαλίζονται με ορθογώνιες από το κρατικό δίκτυο συντεταγμένων.

Οι κορυφές των οριογραμμών εξασφαλίζονται από το Κρατικό Τριγωνομετρικό Δίκτυο οι συντεταγμένες αναφέρονται στο ΕΓΣΑ '87.)

Σημειώνεται ότι η οριογραμμή της παραλίας είναι παράλληλος από τη γραμμή αιγιαλού σε όλο το μήκος της και σε απόσταση 10μέτρων.

2. Η επιτροπή διαπίστωσε ότι δεν υφίσταται παλαιός αιγιαλός.

3. Το σημείο Α24 ταυτίζεται με το Α23 (σημείο τομής), προγενέστερου καθορισμού ορίων αιγιαλού με υπ' αριθμ. 1047326/4526/Β0010/7.6.2000 (ΦΕΚ 400/τ. Δ'3.7.2000) απόφαση Υπουργού Οικονομικών.

Το παρόν συντάχθηκε σε τέσσερα (4) αντίτυπα δύο σελίδων το καθένα και υπογράφεται ως ακολούθως.

Ο Πρόεδρος

ΓΕΩΡΓΙΟΣ ΔΑΛΛΑΣ

Τα Μέλη



ΙΩΑΝΝΑ ΑΡΓΙΑΔΙΤΗ

ΠΑΝΑΓΙΩΤΗΣ ΠΟΛΙΤΗΣ

Η απόφαση αυτή με την έκθεση της επιτροπής και τα τοπογραφικά διαγράμματα, να δημοσιευθούν στην Εφημερίδα της Κυβερνήσεως.

Πάτρα, 14 Απριλίου 2008

Ο Γενικός Γραμματέας Περιφέρειας
ΣΠΥΡΙΔΩΝ ΣΠΥΡΙΔΩΝ

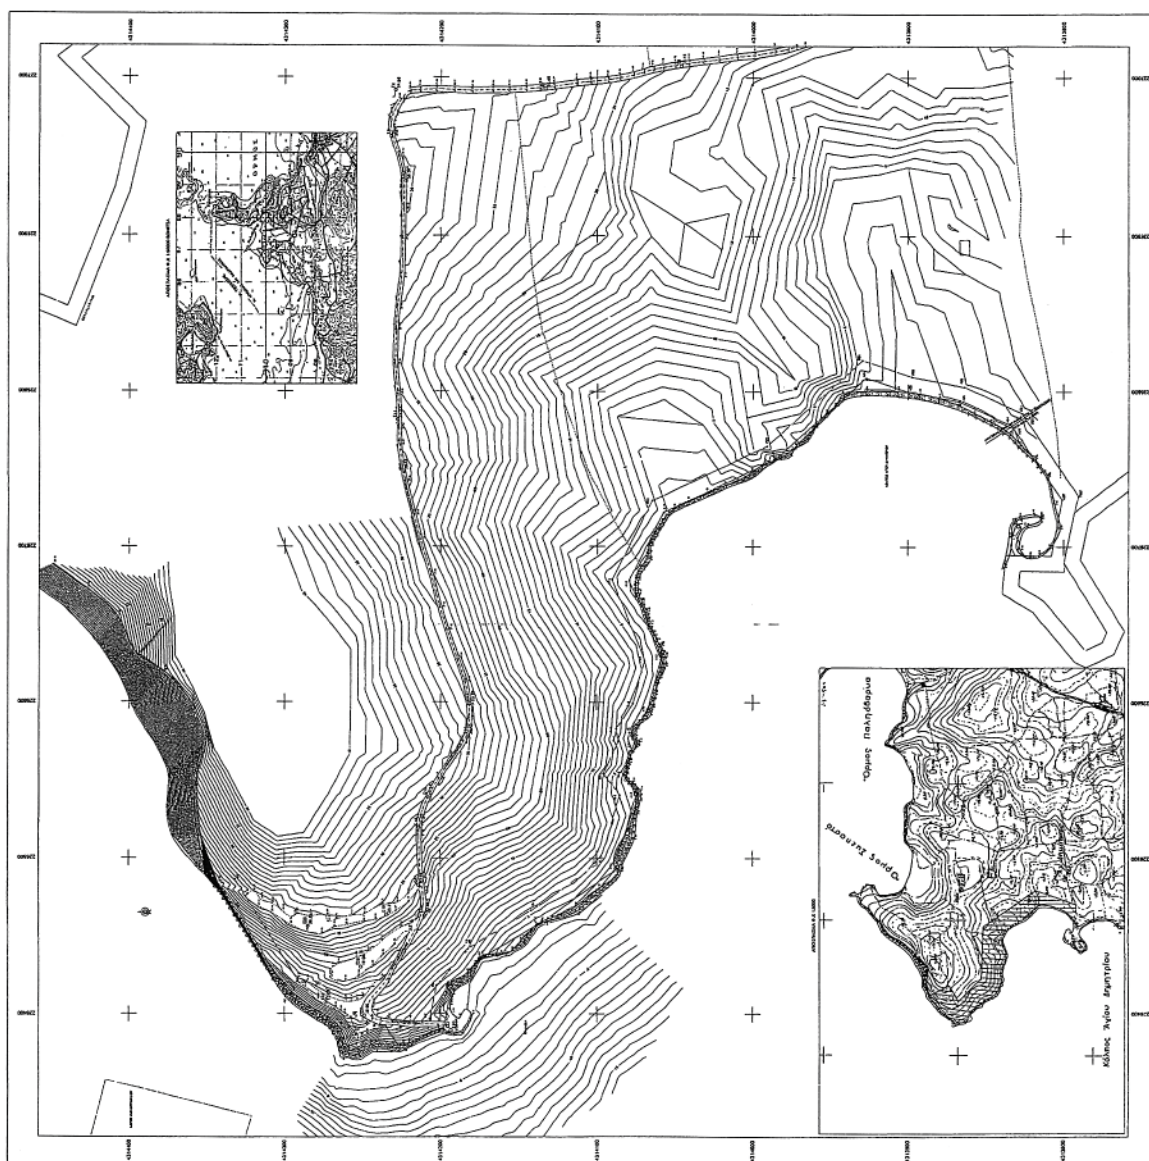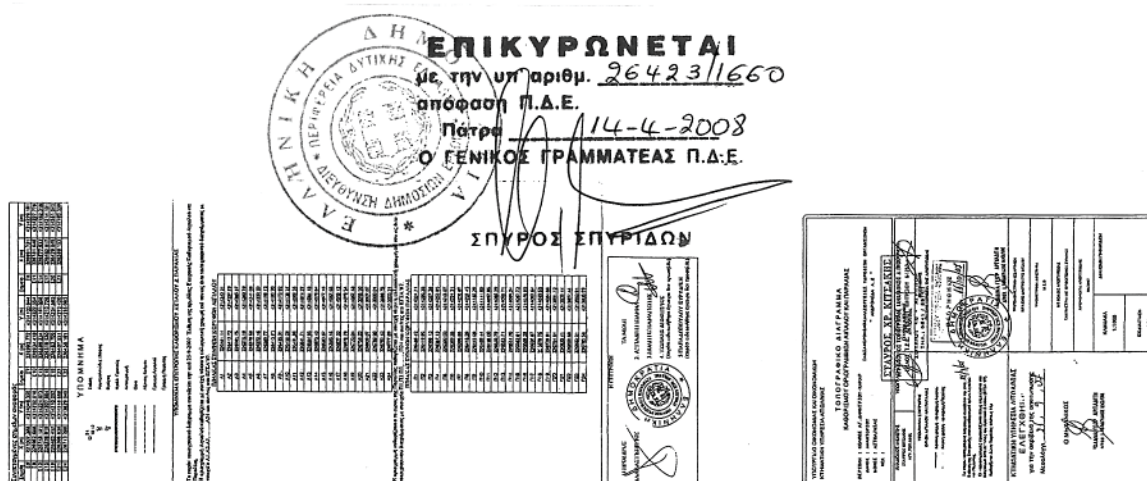

ΕΘΝΙΚΟ ΤΥΠΟΓΡΑΦΕΙΟ

Για τεχνικούς λόγους στο σχεδιάγραμμα, έγινε σμίκρυνση, κατά ποσοστό 78%

Αριθμ. 13713/13708

Καθορισμός οριογραμμών υδατορεμάτων
Αστρακερής Δήμου Εσπερίων Ν. Κέρκυρας.

Ο ΓΕΝΙΚΟΣ ΓΡΑΜΜΑΤΕΑΣ
ΠΕΡΙΦΕΡΕΙΑΣ ΙΟΝΙΩΝ ΝΗΣΙΩΝ

Έχοντας υπόψη:

1. Το ν. 51/1987 (ΦΕΚ 26 Α/6.3.1987) για τον «καθορισμό των περιφερειών της χώρας κ.λπ.».

2. Το ν. 3200/1955, άρθρο 8, περί «διοικητικής αποκεντρώσεως».

3. Το ν. 2503/1997 (ΦΕΚ 107 Α/30.5.1997) περί «Διοίκησης, Οργάνωσης, στελέχωσης της Περιφέρειας, ρύθμιση θεμάτων για την Τοπική Αυτοδιοίκηση και άλλων διατάξεων».

4. Το ν. 2690/1999 (ΦΕΚ 45 Α/9.3.1999) περί «Κύρωσης του κώδικα διοικητικής διαδικασίας και άλλων διατάξεων».

5. Τις διατάξεις του ν. 1650/1986 «Για την προστασία του περιβάλλοντος».

6. Την παράγραφο 3β του άρθρου 5 του ν. 3010/2002 «Εναρμόνιση του ν. 1650/1986 με τις Οδηγίες 97/11 Ε.Ε. και 96/61 Ε.Ε., διαδικασία οριοθέτησης και ρυθμίσεις θεμάτων για τα υδατορέματα και άλλες διατάξεις».

(2)

7. Την υπ' αριθμ. 57/2007 απόφαση του Δημοτικού Συμβουλίου του Δήμου Εσπερίων με θέμα «Οριοθέτηση υδατορέματος περιοχής Αστρακερής του Δήμου Εσπερίων», με την οποία γνωμοδοτεί θετικά στο υπ' αριθμ. ΔΧΠΠ/8285/15.3.2005 έγγραφο (υποβολή σχετικής μελέτης) της Δ/σης ΧΩ.ΠΟ.ΠΕ της Ν.Α. Κέρκυρας.


8. Το γεγονός ότι με την απόφαση αυτή δεν προκαλείται δαπάνη σε βάρος του προϋπολογισμού του Δημοσίου και του Νομού Κέρκυρας, αποφασίζουμε:


Εγκρίνουμε τον καθορισμό οριογραμμών των υδατορεμάτων Αστρακερής του Δήμου Εσπερίων, σύμφωνα με τα θεωρημένα τεύχη από τη Διεύθυνση Χωροταξίας και Περιβάλλοντος της Νομαρχιακής Αυτοδιοίκησης Κέρκυρας.


Η απόφαση αυτή να δημοσιευθεί στην Εφημερίδα της Κυβερνήσεως.


Κέρκυρα, 4 Ιουλίου 2008

Ο Γενικός Γραμματέας Περιφέρειας
ΣΩΤΗΡΙΟΣ Θ. ΒΟΣΔΟΥ

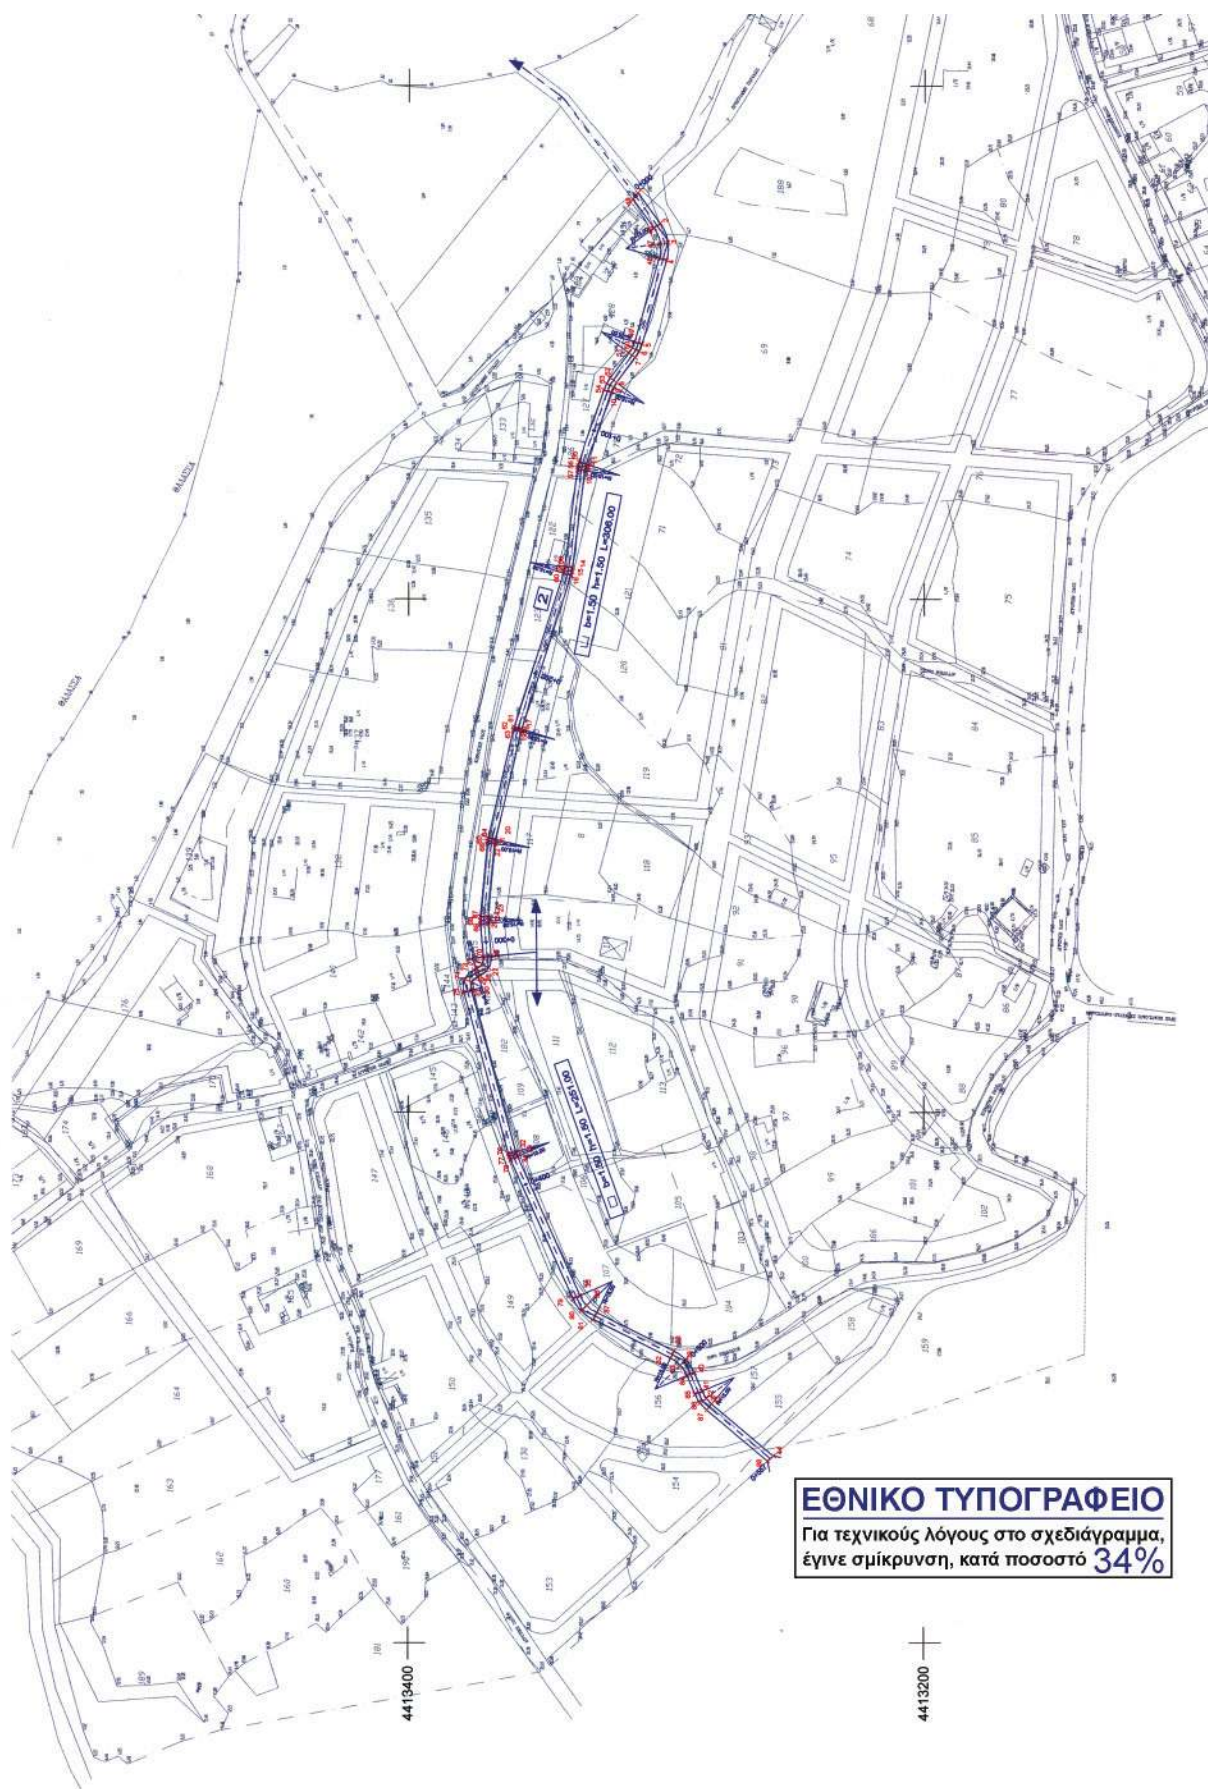

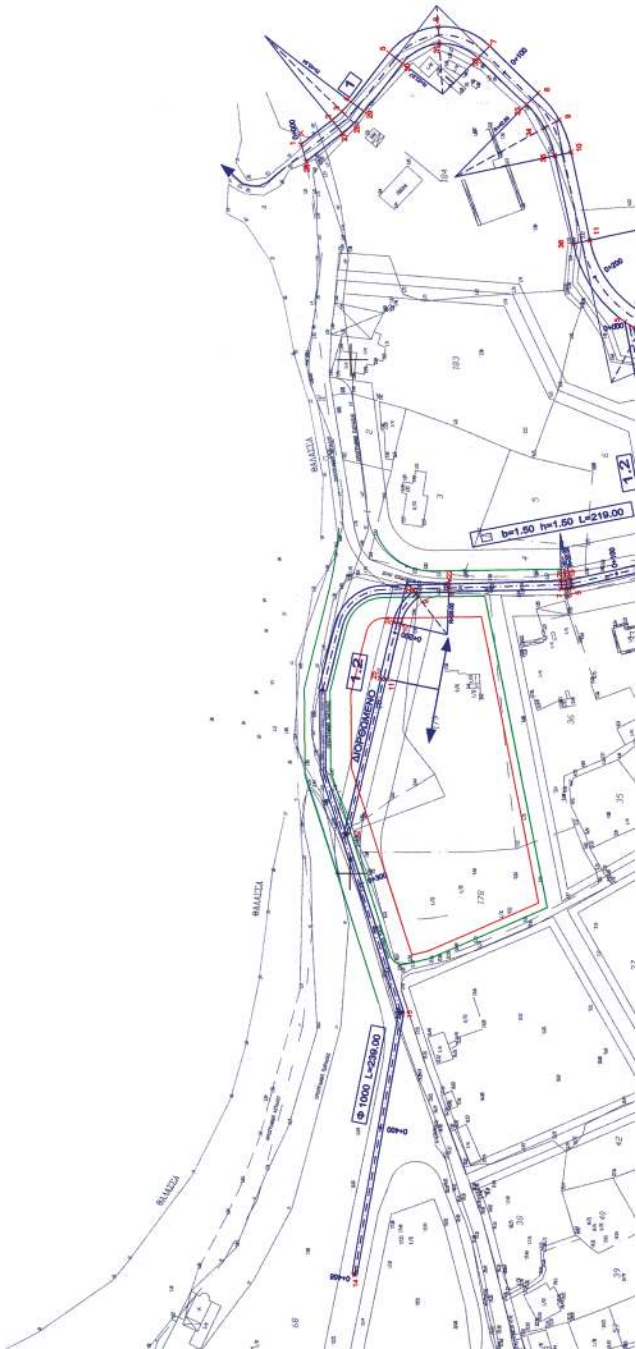

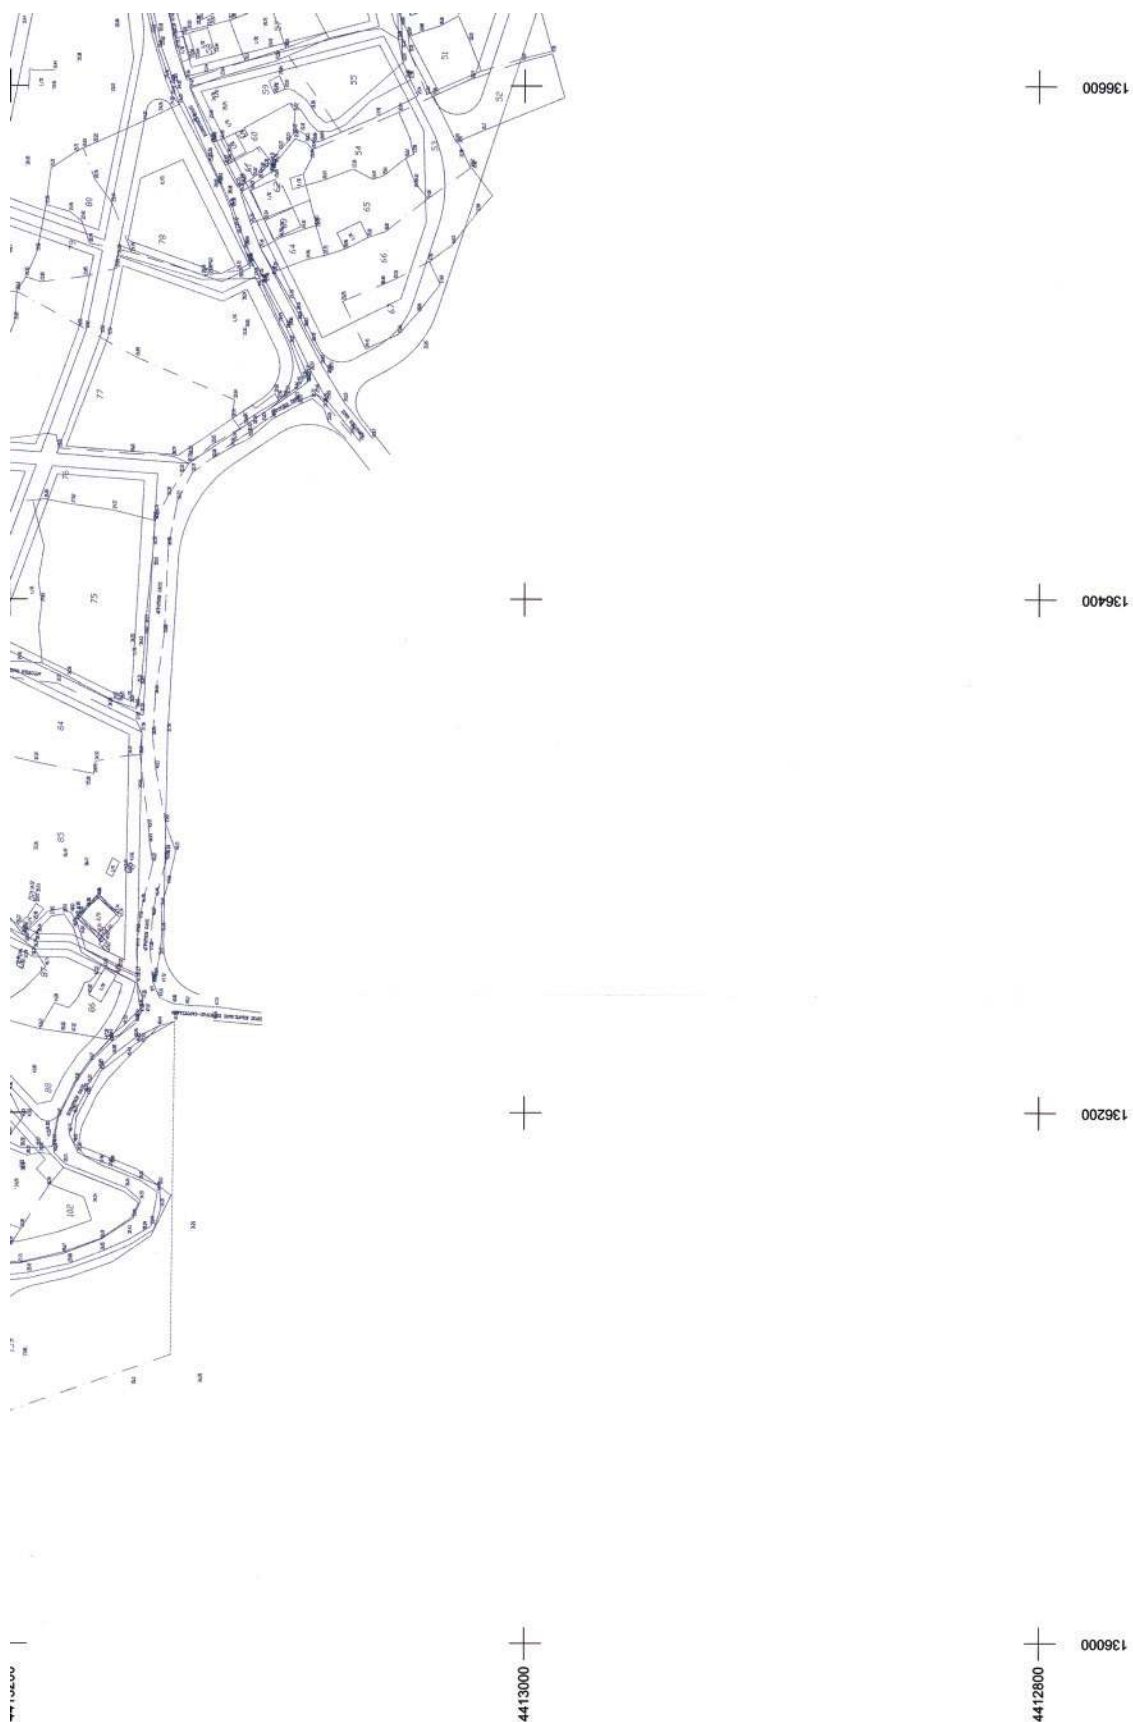

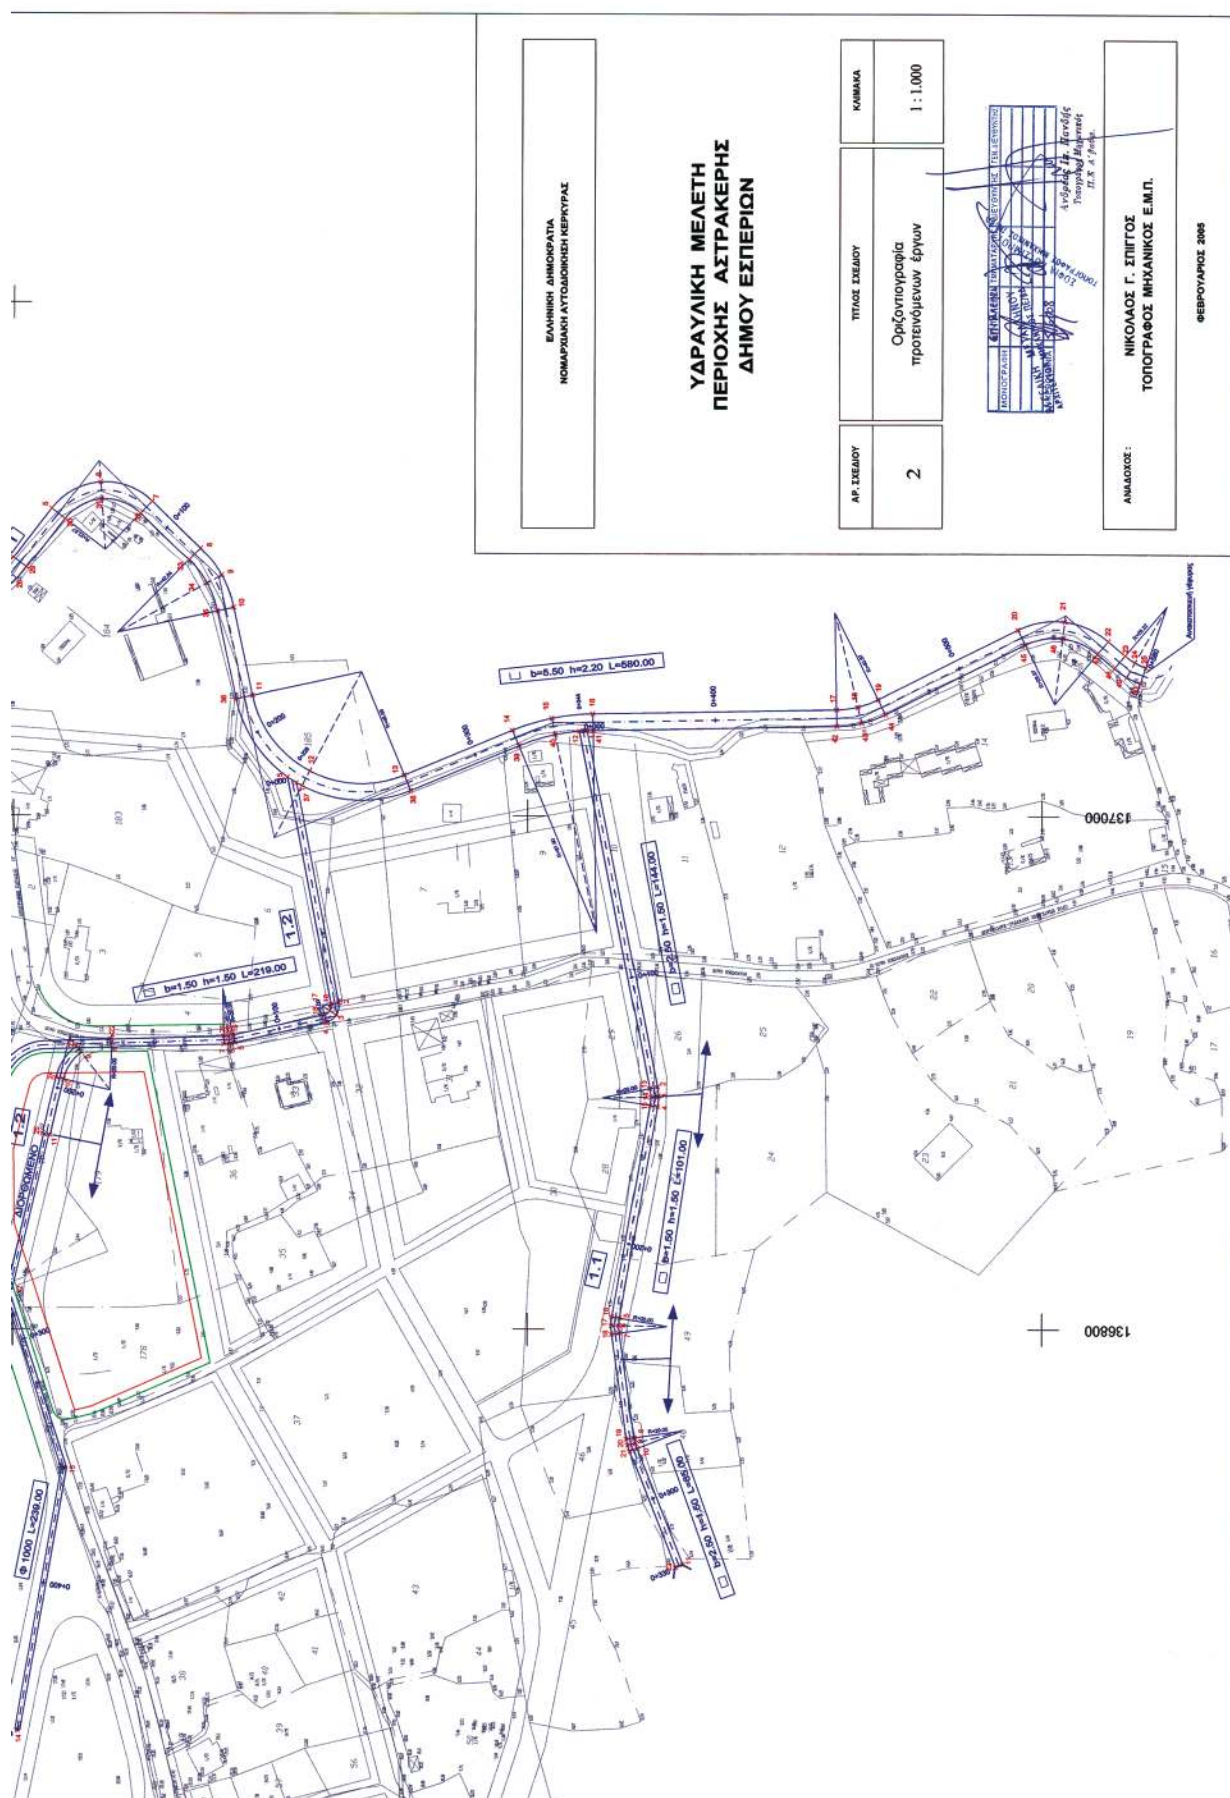

* 0 4 0 0 5 3 2 1 0 1 1 0 8 0 0 0 8 *

ΑΠΟ ΤΟ ΕΘΝΙΚΟ ΤΥΠΟΓΡΑΦΕΙΟ

ΚΑΠΟΔΙΣΤΡΙΟΥ 34 * ΑΘΗΝΑ 104 32 * ΤΗΛ. 210 52 79 000 * FAX 210 52 21 004
ΗΛΕΚΤΡΟΝΙΚΗ ΔΙΕΥΘΥΝΣΗ: <http://www.et.gr> — e-mail: webmaster.et@et.gr