

ΕΦΗΜΕΡΙΣ ΤΗΣ ΚΥΒΕΡΝΗΣΕΩΣ

ΤΗΣ ΕΛΛΗΝΙΚΗΣ ΔΗΜΟΚΡΑΤΙΑΣ

ΤΕΥΧΟΣ ΤΕΤΑΡΤΟ

Αρ. Φύλλου 535

13 Οκτωβρίου 2010

ΠΕΡΙΕΧΟΜΕΝΑ

ΑΠΟΦΑΣΕΙΣ

- Καθορισμός των οριογραμμών τμήματος του υδατο-
ρέματος στην περιοχή «Τρυπητή» Δ.Δ. Αγκαιριάς
του Δήμου Πάρου νήσου Πάρου Νομού Κυκλά-
δων πλησίον της ιδιοκτησίας των Tissot Nikolas
και Lemetais Caroline..... 1
- Καθορισμός των οριογραμμών τμήματος του υδατο-
ρέματος στην περιοχή «Βρύση» Δήμου Μυκόνου
νήσου Μυκόνου Νομού Κυκλάδων προ της ιδιο-
κτησίας Ίωνα και Ειρήνης ΣΤΑΥΡΟΠΟΥΛΟΥ..... 2

ΑΠΟΦΑΣΕΙΣ

Αριθ. οικ. 23625/15292

Καθορισμός των οριογραμμών τμήματος του υδατορέ-
ματος στην περιοχή «Τρυπητή» Δ.Δ. Αγκαιριάς του
Δήμου Πάρου νήσου Πάρου Νομού Κυκλάδων πλη-
σίον της ιδιοκτησίας των Tissot Nikolas και Lemetais
Caroline.

Ο ΓΕΝΙΚΟΣ ΓΡΑΜΜΑΤΕΑΣ ΠΕΡΙΦΕΡΕΙΑΣ
ΝΟΤΙΟΥ ΑΙΓΑΙΟΥ

Έχοντας υπόψη:

1. Τις διατάξεις του άρθρου 8 του Ν.3200/55, «διοικη-
τική αποκέντρωση».
2. Τις διατάξεις του Ν. 3010/2002 (ΦΕΚ 91/Α/25-4-2002),
«Εναρμόνιση του Ν. 1650/1986 με τις οδηγίες 97/11 Ε.Ε.
και 98/61 Ε.Ε. και ειδικότερα τις διατάξεις του άρθρου 5
αυτού «Διαδικασία οριοθέτησης και ρυθμίσεις θεμάτων
για τα υδατορέματα».
3. Τις διατάξεις της με αριθμ. πρωτ. 3046/304/3-2-1989(ΦΕΚ
59Δ') απόφασης του Αναπληρωτή Υπουργού ΠΕΧΩΔΕ «Κτι-
ριοδομικός Κανονισμός» και ειδικότερα τις διατάξεις του
άρθρου 6 αυτής, «Δόμηση κοντά σε ρέματα».
4. Τις οικείες διατάξεις του Ν. 2503/97 (ΦΕΚ 107
Α'/30.5.1997) «Διοίκηση, Οργάνωση, Στελέχωση της Περι-
φέρειας, ρύθμιση θεμάτων για την Τοπική Αυτοδιοίκηση
και άλλων διατάξεων».
5. Τις οικείες διατάξεις του Ν. 2508/1997 (ΦΕΚ 124
Α'/13.6.1997) «βιώσιμη οικιστική ανάπτυξη των πόλεων
και οικισμών της χώρας και άλλων διατάξεων».
6. Τις οικείες διατάξεις του Ν. 2690/1999 (ΦΕΚ 45 Α/
9-3-1999) «Κύρωση του κώδικα διοικητικής διαδικασίας».
7. Το με αριθμ. πρωτ. Τ.Υ. 2227/13-9-2010 έγγραφο της Δ/
νσης Τεχνικών Υπηρεσιών της Νομ. Αυτοδιοίκησης Κυκλά-

δων με το οποίο διαβιβάστηκε ο φάκελος μελέτης στην
Δ/νση ΠΕ.ΧΩ. της Περιφέρειας Νοτίου Αιγαίου καθορισμού
των οριογραμμών τμήματος του ρέματος στην περιοχή
«Τρυπητή» Δ.Δ. Αγκαιριάς του Δήμου Πάρου νήσου Πάρου
Νομού Κυκλάδων με θεωρημένα το τοπογραφικό διάγραμ-
μα στο οποίο χαράσσονται τα όρια αυτού καθώς και την
τεχνική έκθεση με τους υδραυλικούς υπολογισμούς.

8. Την με αριθμ. 153/2010 απόφαση του Δημοτικού Συμ-
βουλίου Δήμου Πάρου νήσου Πάρου με την οποία γνωμο-
δοτεί θετικά σχετικά με την μελέτη οριοθέτησης τμήματος
του υδατορέματος στην περιοχή «Τρυπητή» Δ.Δ. Αγκαιριάς
του Δήμου Πάρου νήσου Πάρου Νομού Κυκλάδων.

9. Το με αριθμό πρωτ. οικ.23368/15133/27-9-2010 έγγρα-
φο της Δ/νσης Δημοσίων Έργων της Περιφέρειας Νοτίου
Αιγαίου, δια του οποίου γίνεται δεκτή η Υδραυλική μελέ-
τη κατόπιν του αρ. πρωτ. 22789/14778/21-9-2010 εγγράφου
της Δ/νσης ΠΕ.ΧΩ. της Περιφέρειας Νοτίου Αιγαίου με το
οποίο διαβιβάστηκε η Υδραυλική μελέτη για έλεγχο.

10. Τον φάκελο της μελέτης ο οποίος περιέχει Τοπο-
γραφικό Διάγραμμα, Υδραυλική μελέτη, Τεχνική Έκθεση
κ.λ.π. που διαβιβάστηκε στην Δ/νση ΠΕ.ΧΩ. της Περιφέ-
ρειας Νοτίου Αιγαίου.


11. Το γεγονός ότι με την απόφαση αυτή δεν προ-
καλείται δαπάνη σε βάρος του προϋπολογισμού του
Δημοσίου και του Δήμου Πάρου, αποφασίζουμε:


ΕΠΙΚΥΡΩΝΟΥΜΕ την θεωρημένη στις 13-9-2010 από
την Δ/νση Τεχνικών Υπηρεσιών της Νομαρχιακής Αυτο-
διοίκησης Κυκλάδων έκθεση καθορισμού των οριογραμ-
μών τμήματος του υδατορέματος στην περιοχή «Τρυ-
πητή» Δ.Δ. Αγκαιριάς του Δήμου Πάρου νήσου Πάρου
Νομού Κυκλάδων πλησίον της ιδιοκτησίας των Tissot
Nikolas και Lemetais Caroline, έτσι όπως σημειώνεται
με κόκκινο χρώμα η πολυγωνική γραμμή Α', Β', Γ', Δ',
Ε', Ζ', Η', Θ', Ι', Κ', Λ', Μ', Ν', Ξ', Ο', Π', Ρ', Σ', Τ', Υ', Φ'
στη μια όχθη και η πολυγωνική γραμμή Α'', Β'', Γ'', Δ'',
Ε'', Ζ'', Η'', Θ'', Ι'', Κ'', Λ'', Μ'', Ν'', Ξ'', Ο'', Π'', Ρ'', Σ'', Τ'',
Υ'', Φ'' στην απέναντί της, (τα σημεία της οποίας είναι
εξαρτημένα από το Εθνικό Τριγωνομετρικό Δίκτυο) επί
του τοπογραφικού Διαγράμματος που υπογράφεται από
τον Χρήστο Σμυρνή, Πολιτικό Μηχανικό.


Η απόφαση αυτή να δημοσιευθεί στην Εφημερίδα της
Κυβερνήσεως μαζί με το Τοπογραφικό Διάγραμμα και η
ισχύς αρχίζει από την ημερομηνία δημοσίευσης.


Ερμούπολη, 28 Σεπτεμβρίου 2010

Ο Γενικός Γραμματέας Περιφέρειας
ΒΑΣΙΛΕΙΟΣ ΜΠΡΑΚΟΥΜΑΤΣΟΣ

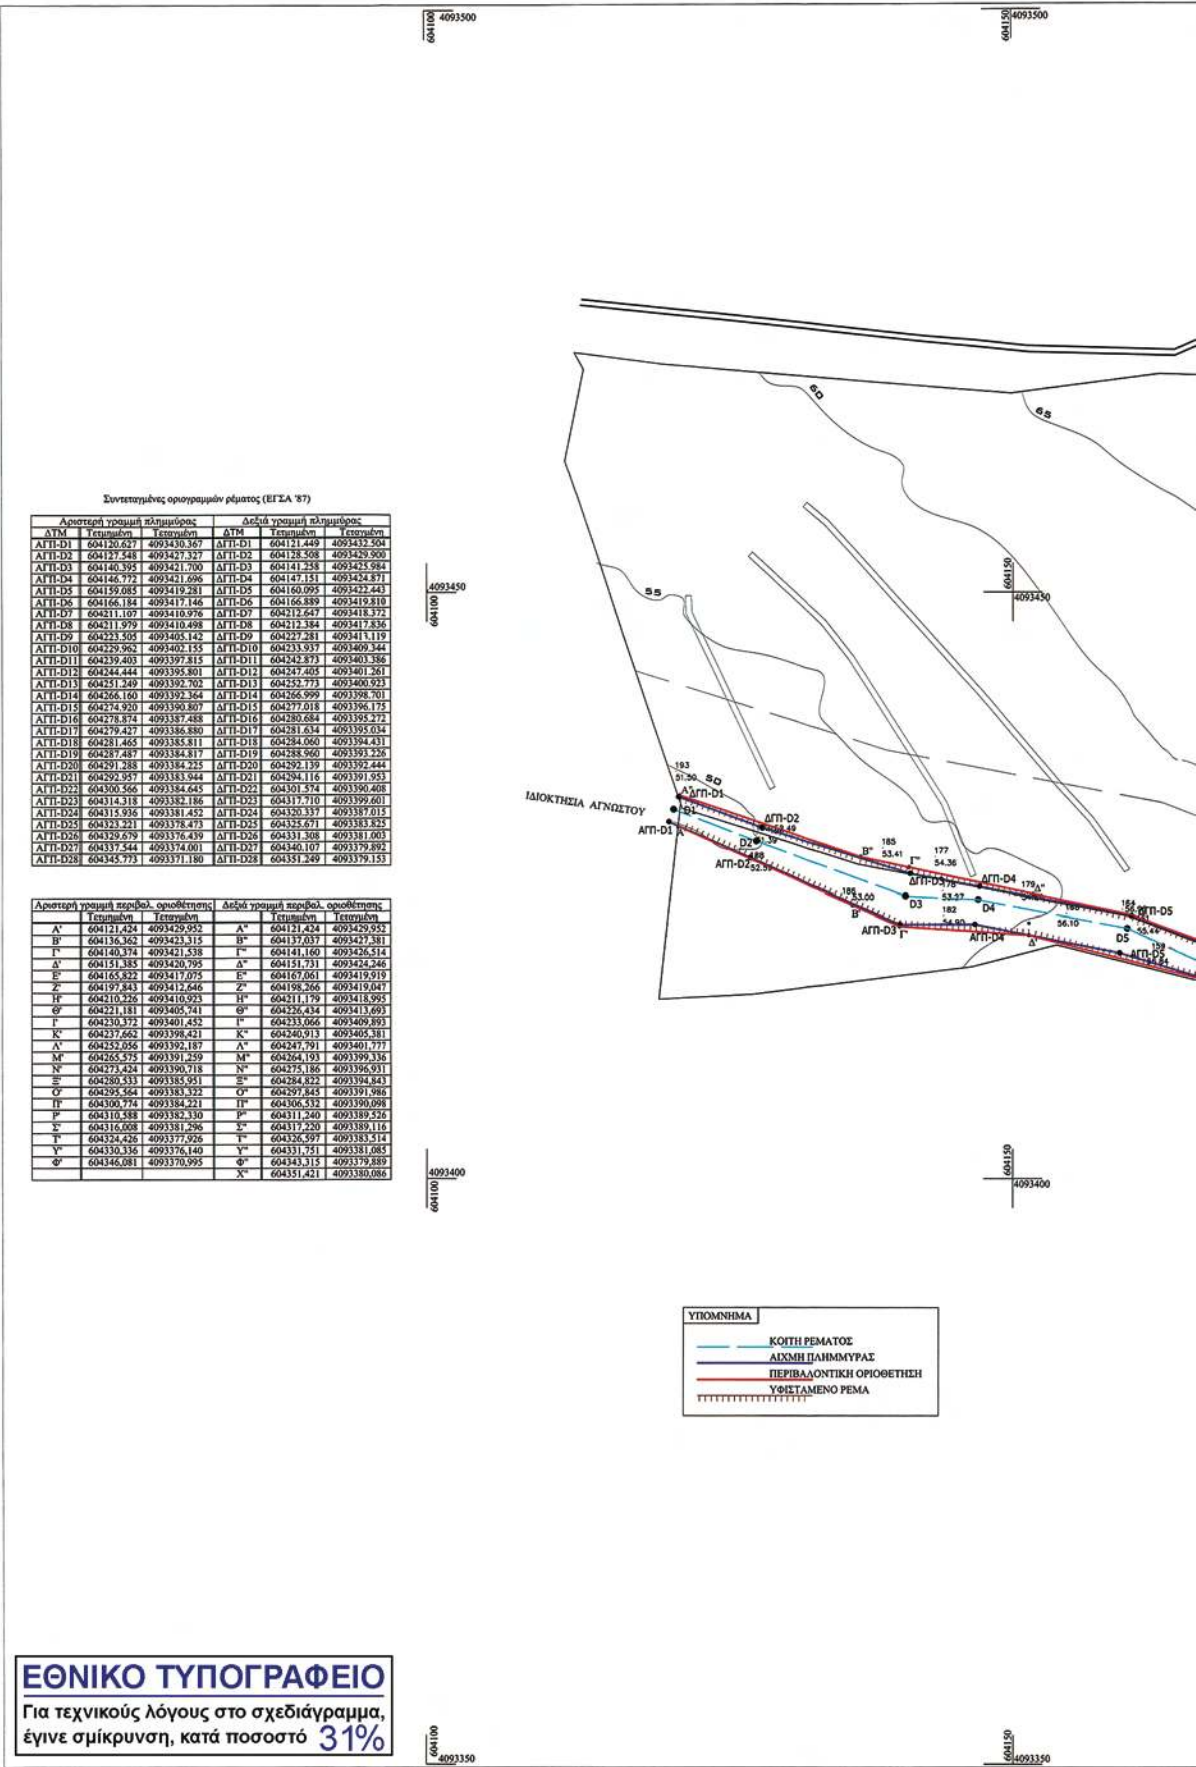

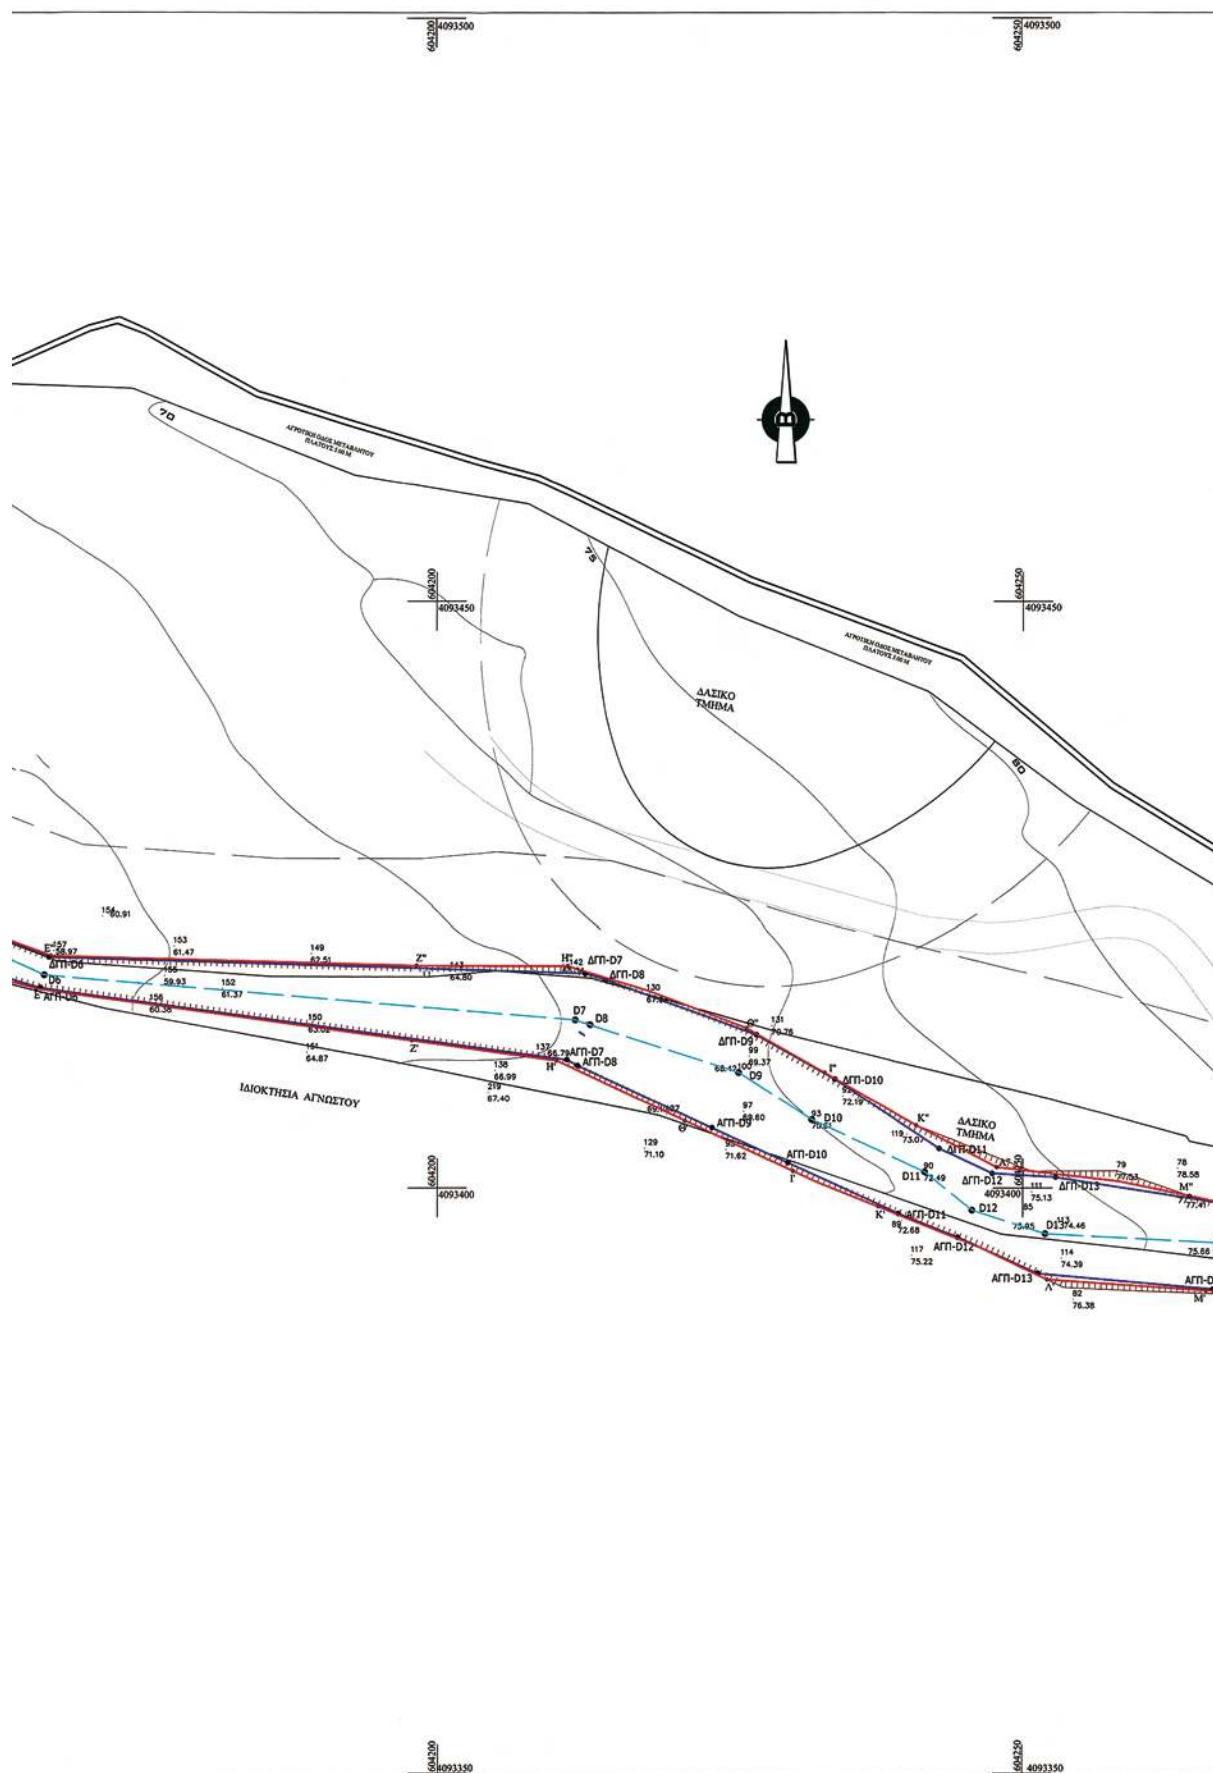

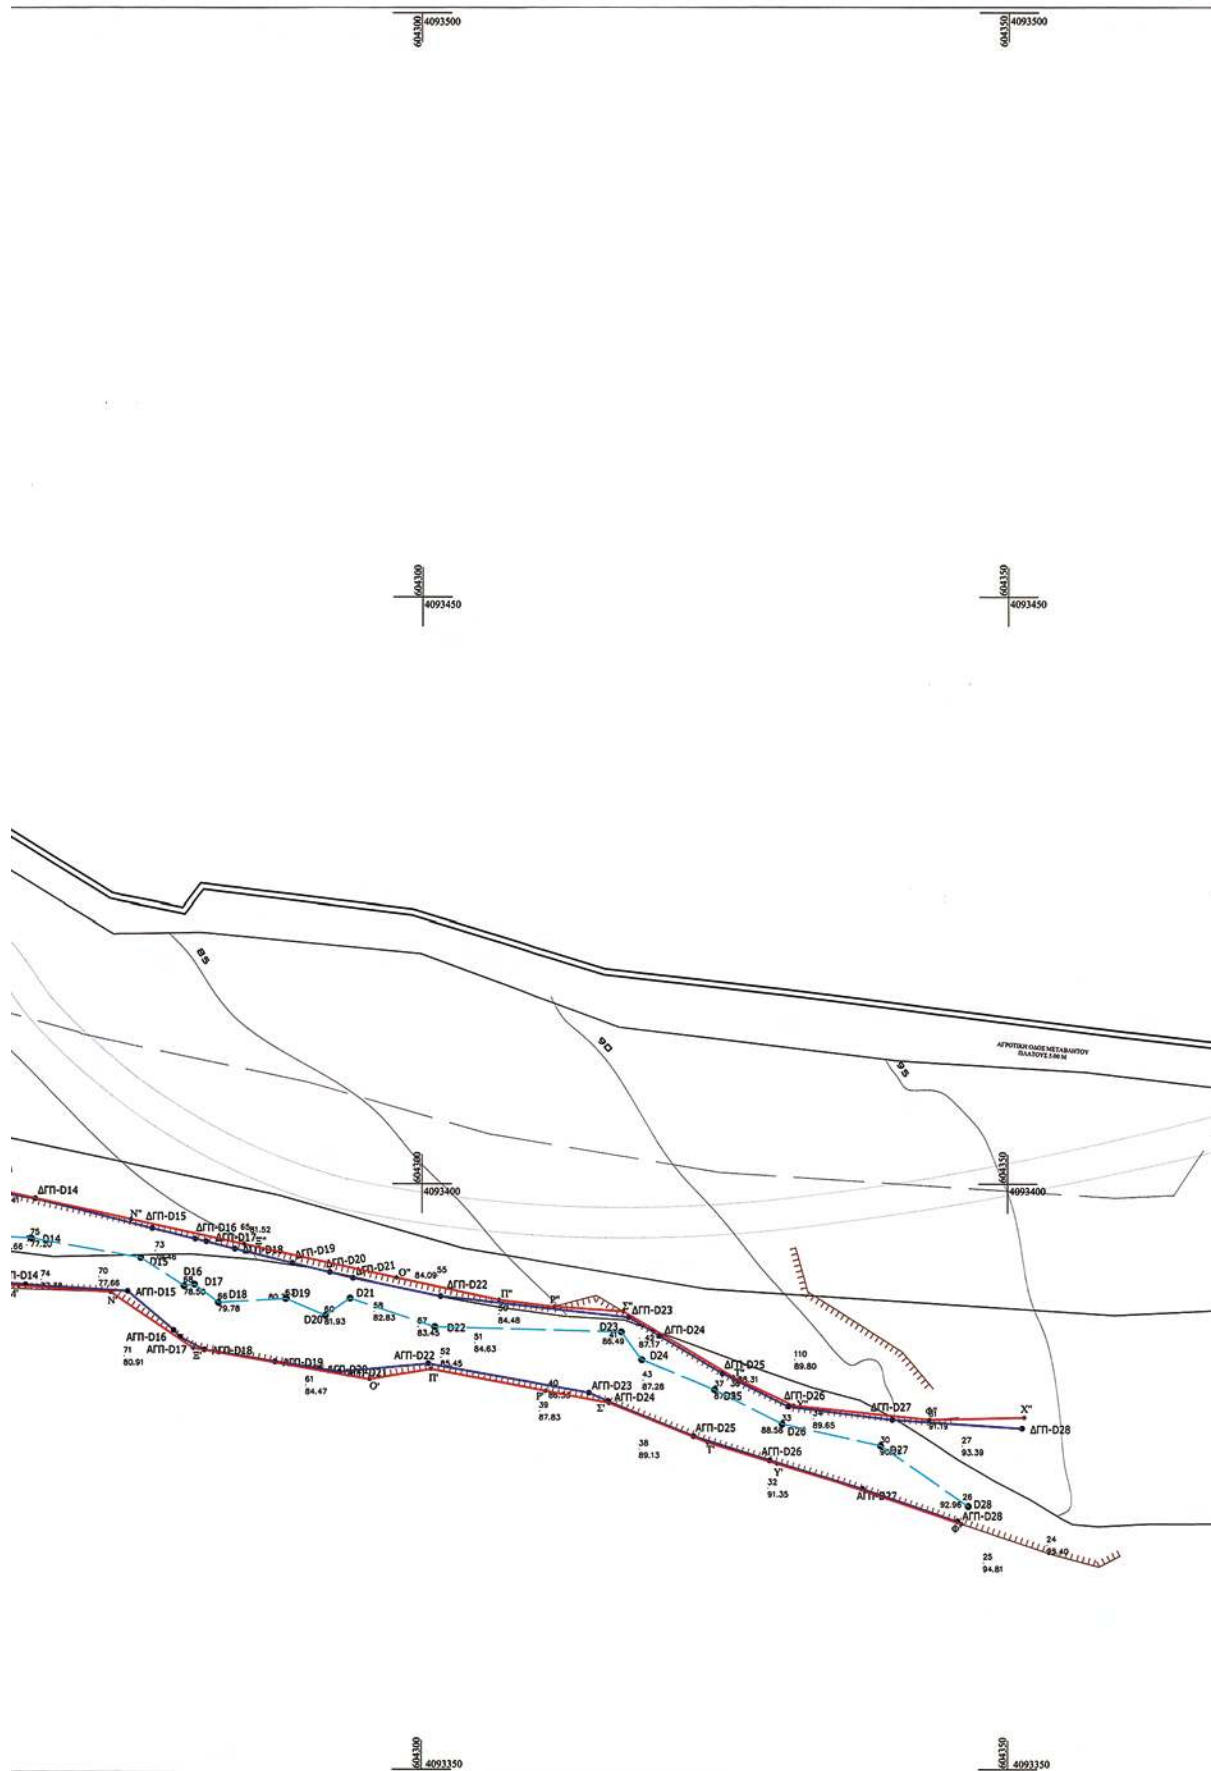

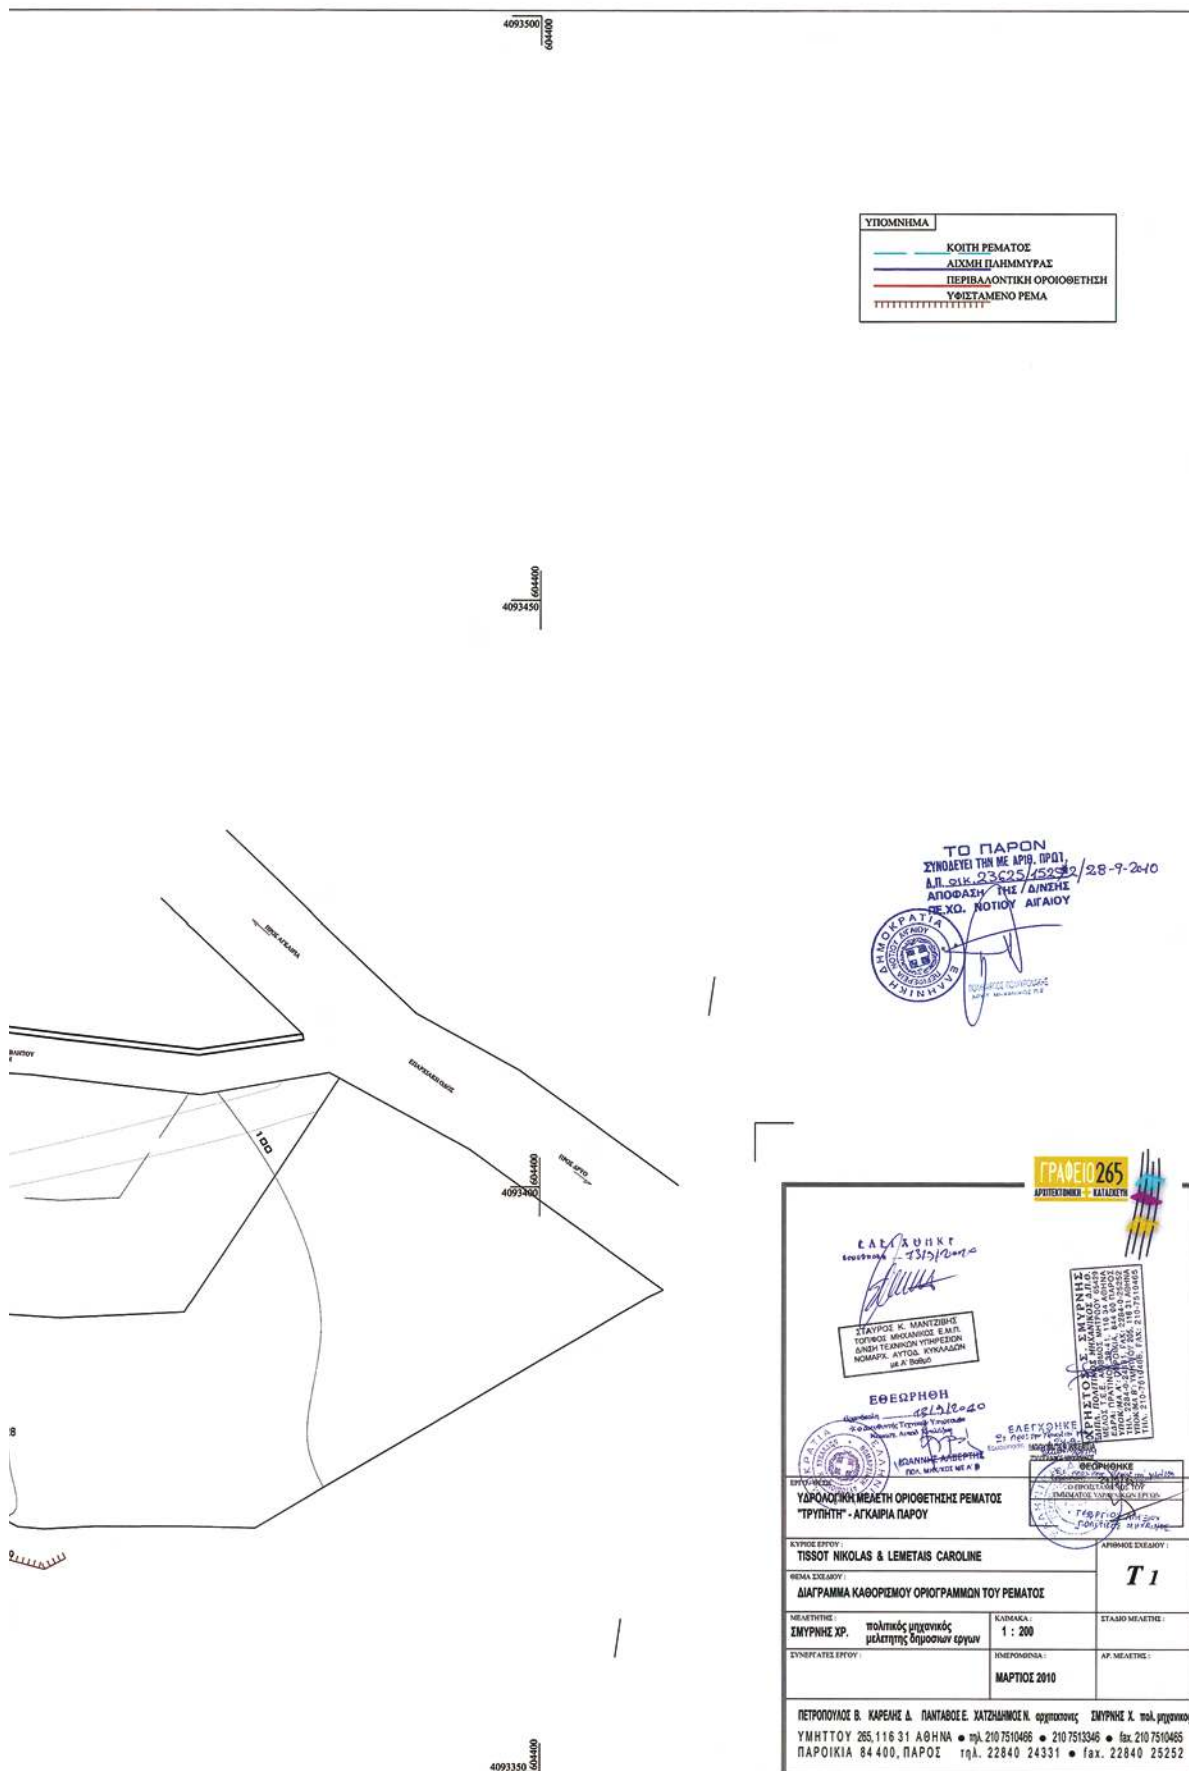

Αριθμ. οικ. 23628/15294

(2)

Καθορισμός των οριογραμμών τμήματος του υδατορέματος στην περιοχή «Βρύση» Δήμου Μυκόνου νήσου Μυκόνου Νομού Κυκλάδων προ της ιδιοκτησίας Ίωνα και Ειρήνης ΣΤΑΥΡΟΠΟΥΛΟΥ.

Ο ΓΕΝΙΚΟΣ ΓΡΑΜΜΑΤΕΑΣ ΠΕΡΙΦΕΡΕΙΑΣ
ΝΟΤΙΟΥ ΑΙΓΑΙΟΥ

Έχοντας υπόψη:

1. Τις διατάξεις του άρθρου 8 του Ν.3200/55, «διοικητική αποκέντρωση».

2. Τις διατάξεις του Ν. 3010/2002 (ΦΕΚ 91/Α/25-4-2002), «Εναρμόνιση του Ν. 1650/1986 με τις οδηγίες 97/11 Ε.Ε. και 98/61 Ε.Ε. και ειδικότερα τις διατάξεις του άρθρου 5 αυτού «Διαδικασία οριοθέτησης και ρυθμίσεις θεμάτων για τα υδατορέματα».

3. Τις διατάξεις της με αριθμ. πρωτ. 3046/304/3-2-1989(ΦΕΚ 59Δ') απόφασης του Αναπληρωτή Υπουργού ΠΕΧΩΔΕ «Κτιριοδομικός Κανονισμός» και ειδικότερα τις διατάξεις του άρθρου 6 αυτής, «Δόμηση κοντά σε ρέματα».

4. Τις οικείες διατάξεις του Ν. 2503/97 (ΦΕΚ 107 Α'/30.5.1997) «Διοίκηση, Οργάνωση, Στελέχωση της Περιφέρειας, ρύθμιση θεμάτων για την Τοπική Αυτοδιοίκηση και άλλων διατάξεων».

5. Τις οικείες διατάξεις του Ν. 2508/1997 (ΦΕΚ 124 Α'/13.6.1997) «βιώσιμη οικιστική ανάπτυξη των πόλεων και οικισμών της χώρας και άλλων διατάξεων».

6. Τις οικείες διατάξεις του Ν. 2690/1999 (ΦΕΚ 45 Α'/9-3-1999) «Κύρωση του κώδικα διοικητικής διαδικασίας».

7. Το με αριθμ. πρωτ. Τ.Υ. 2839/18-8-2010 έγγραφο της Δ/νσης Τεχνικών Υπηρεσιών της Νομ. Αυτοδιοίκησης Κυκλάδων με το οποίο διαβιβάστηκε ο φάκελος μελέτης στην Δ/νση ΠΕ.ΧΩ. της Περιφέρειας Νοτίου Αιγαίου καθορισμού των οριογραμμών τμήματος του ρέματος στην περιοχή «Βρύση» Δήμου Μυκόνου νήσου Μυκόνου Νομού Κυκλάδων προ της ιδιοκτησίας Ίωνα και Ειρήνης ΣΤΑΥΡΟΠΟΥΛΟΥ με θεωρημένα το τοπογραφικό διάγραμμα στο οποίο χαράσσονται τα όρια αυτού καθώς και την τεχνική έκθεση με τους υδραυλικούς υπολογισμούς.

8. Την με αριθμ. 81/2010 Απόφαση του Δημοτικού Συμβουλίου Δήμου Μυκόνου νήσου Μυκόνου με την οποία

γνωμοδοτεί θετικά σχετικά με την μελέτη οριοθέτησης τμήματος του υδατορέματος στην περιοχή «Βρύση» Δήμου Μυκόνου νήσου Μυκόνου Νομού Κυκλάδων προ της ιδιοκτησίας Ίωνα και Ειρήνης ΣΤΑΥΡΟΠΟΥΛΟΥ.

9. Το με αριθμό πρωτ. οικ. 23265/15067/24-9-2010 έγγραφο της Δ/νσης Δημοσίων Έργων της Περιφέρειας Νοτίου Αιγαίου, δια του οποίου γίνεται δεκτή η Υδραυλική μελέτη κατόπιν του αρ. πρωτ. 21246/13772/7-9-2010 εγγράφου της Δ/νσης ΠΕ.ΧΩ. της Περιφέρειας Νοτίου Αιγαίου με το οποίο διαβιβάστηκε η Υδραυλική μελέτη για έλεγχο.

10. Τον φάκελο της μελέτης ο οποίος περιέχει Τοπογραφικό Διάγραμμα, Υδραυλική μελέτη, Τεχνική Έκθεση κ.λ.π. που διαβιβάστηκε στην Δ/νση ΠΕ.ΧΩ. της Περιφέρειας Νοτίου Αιγαίου.

11. Το γεγονός ότι με την απόφαση αυτή δεν προκαλείται δαπάνη σε βάρος του προϋπολογισμού του Δημοσίου και του Δήμου Μυκόνου, αποφασίζουμε:


ΕΠΙΚΥΡΩΝΟΥΜΕ την θεωρημένη στις 30-4-2010 από την Δ/νση Τεχνικών Υπηρεσιών της Νομαρχιακής Αυτοδιοίκησης Κυκλάδων έκθεση καθορισμού των οριογραμμών τμήματος του υδατορέματος στην περιοχή «Βρύση» Δήμου Μυκόνου νήσου Μυκόνου Νομού Κυκλάδων προ της ιδιοκτησίας Ίωνα και Ειρήνης ΣΤΑΥΡΟΠΟΥΛΟΥ, έτσι όπως σημειώνεται με κόκκινο χρώμα η πολυγωνική γραμμή D1a, 1,D2a,2,3,4,D3a,D4a,D5a,D6a,D7a,D8a,D9a,D10a,5,D11a,D12a,6,D13a,D14a,D15a,D16a,D 17a,στη μια όχθη και η πολυγωνική γραμμή D1d, D2d, D3d, D4d, D5d, D6d, D7d, D8d, D9d, D10d,12,D11d,11,D12d,10,D13d,9,D14d,8,D15d,7,D16, D17d στην απέναντί της, (τα σημεία της οποίας είναι εξαρτημένα από το Εθνικό Τριγωνομετρικό Δίκτυο) επί του τοπογραφικού Διαγράμματος που υπογράφεται από τον Παναγιώτη Στάθη, Τοπογράφο Μηχανικό.


Η απόφαση αυτή να δημοσιευθεί στην Εφημερίδα της Κυβερνήσεως μαζί με το Τοπογραφικό Διάγραμμα και η ισχύς αρχίζει από την ημερομηνία δημοσίευσής.

Ερμούπολη, 28 Σεπτεμβρίου 2010

Ο Γενικός Γραμματέας Περιφέρειας

ΒΑΣΙΛΕΙΟΣ ΜΠΡΑΚΟΥΜΑΤΣΟΣ

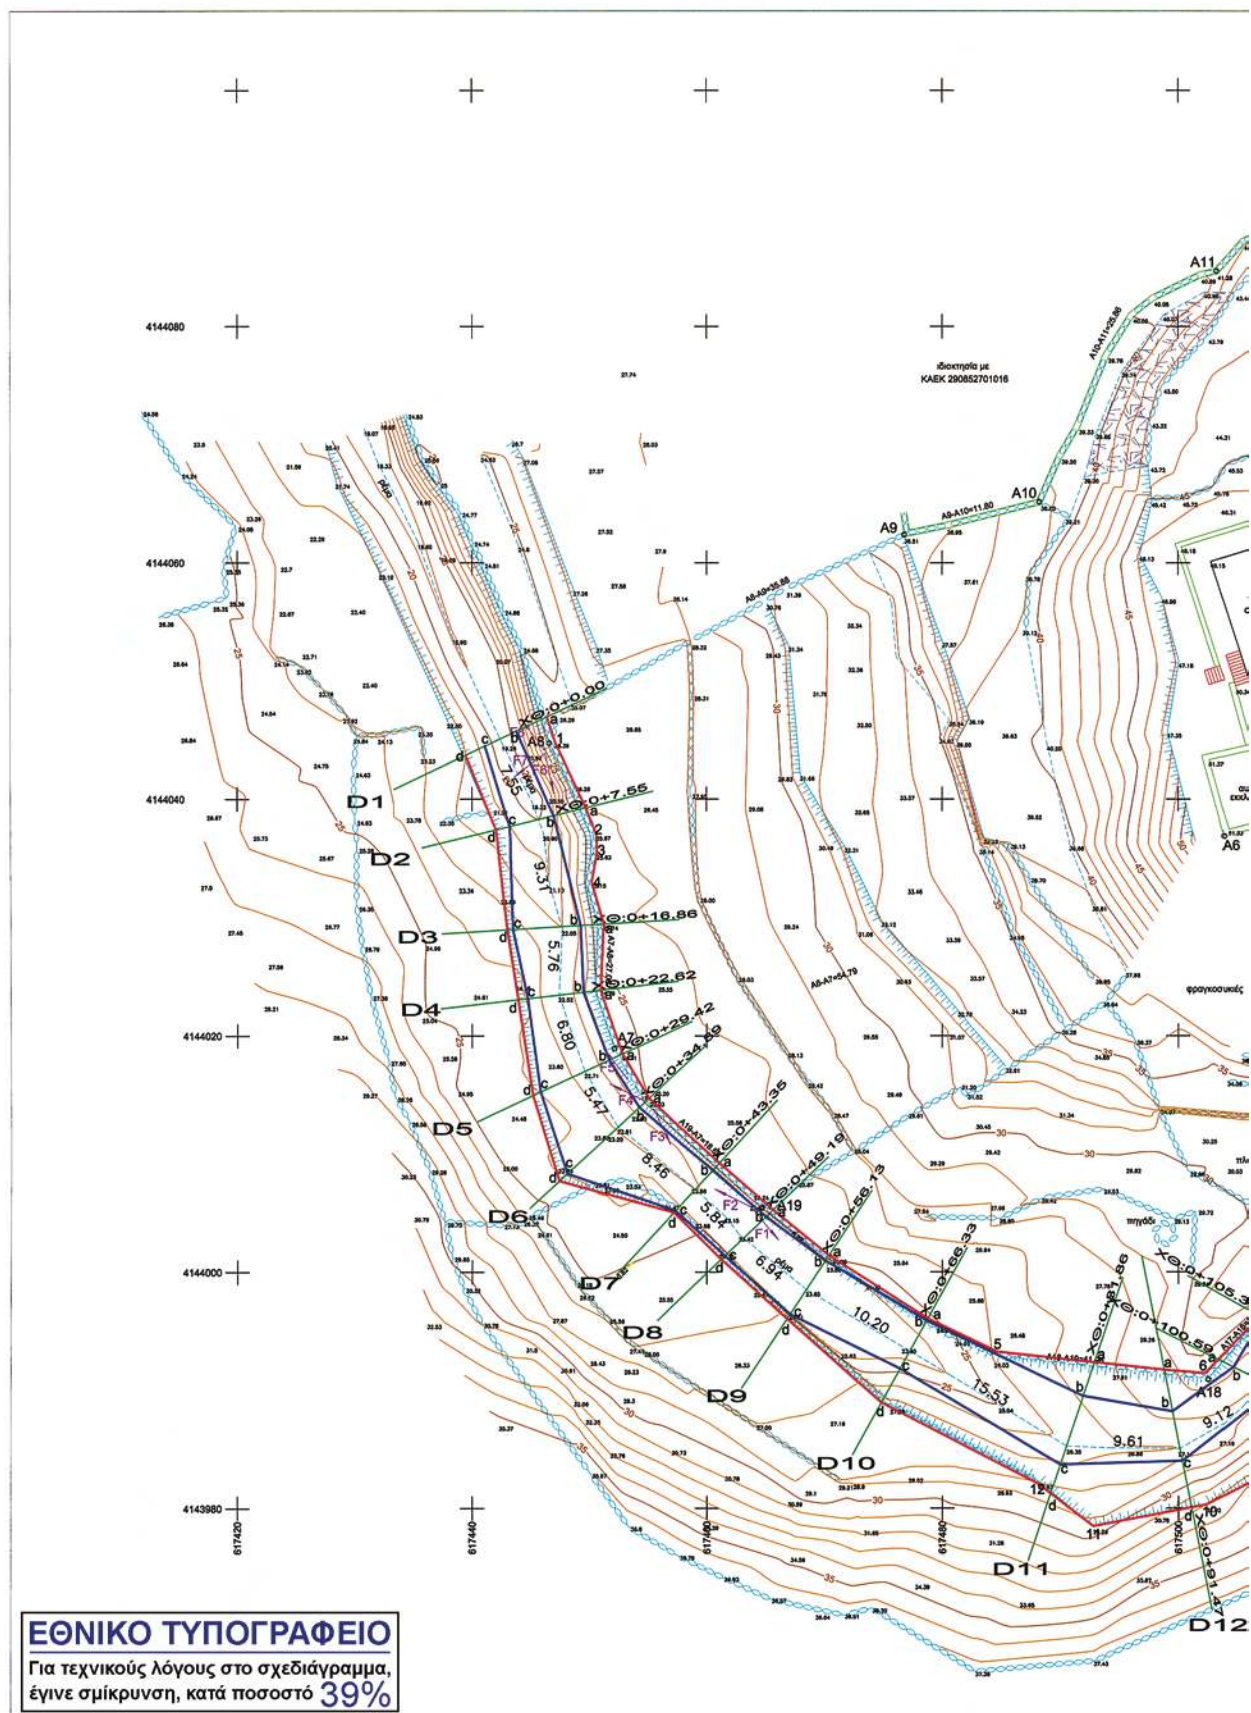

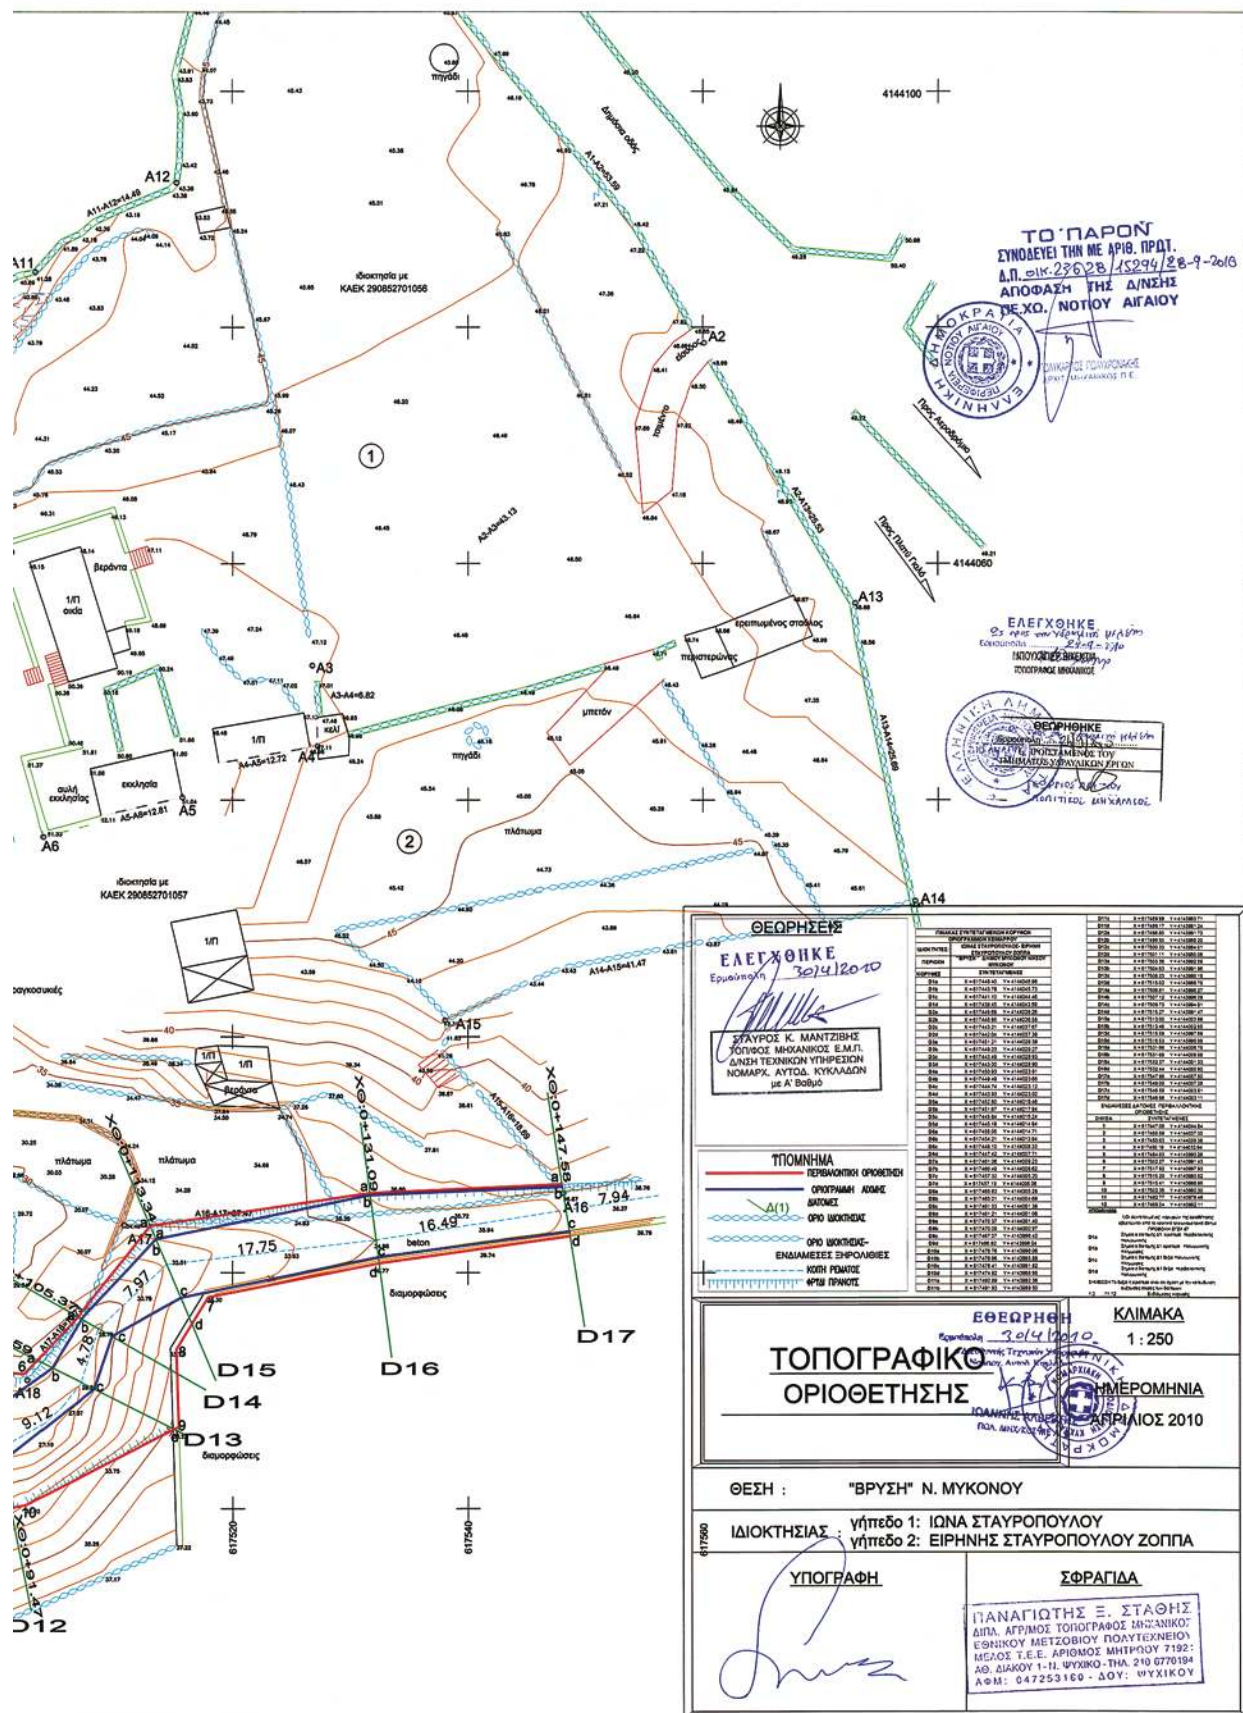

* 0 4 0 0 5 3 5 1 3 1 0 1 0 0 0 8 *