

ΕΦΗΜΕΡΙΣ ΤΗΣ ΚΥΒΕΡΝΗΣΕΩΣ

ΤΗΣ ΕΛΛΗΝΙΚΗΣ ΔΗΜΟΚΡΑΤΙΑΣ

ΤΕΥΧΟΣ ΤΕΤΑΡΤΟ

Αρ. Φύλλου 539

17 Σεπτεμβρίου 2012

ΑΠΟΦΑΣΕΙΣ

Αριθμ. 33440/4033

Επικύρωση έκθεσης καθορισμού ορίων αιγιαλού και παραλίας στη θέση ΖΕΜΑΤΑΣ ή ΕΒΓΑΤΗΣ, Δ.Ε. Νέας Κούταλης, Δήμου Λήμνου, Νήσου Λήμνου, Νομού Λέσβου.

Η ΓΕΝΙΚΗ ΓΡΑΜΜΑΤΕΑΣ
ΑΠΟΚΕΝΤΡΩΜΕΝΗΣ ΔΙΟΙΚΗΣΗΣ ΑΙΓΑΙΟΥ

Έχοντας υπόψη:

1. Τις διατάξεις του Ν. 2971/2001 (ΦΕΚ 285/τ.Α'/19.12.2001) «Αιγιαλός, παραλία και άλλες διατάξεις» όπως τροποποιήθηκε και ισχύει (και ιδιαίτερα το άρθρο 5 όπως τροποποιήθηκε με το άρθρο 113 του Ν. 3978/2011-ΦΕΚ 137/τ.Α'/16.6.2011).

2. Τις διατάξεις του άρθρου 89 του Π.Δ. 284/88 «Οργανισμός του Υπουργείου Οικονομικών», όπως τροποποιήθηκε και ισχύει.

3. Τις διατάξεις του άρθρου 46 παρ. 21 του Ν. 3220/2004 «Μέτρα αναπτυξιακής πολιτικής κ.λπ.» (ΦΕΚ 15 τ. Α').

4. Τις διατάξεις του άρθρου 28° παρ. 1 του Ν. 3852/2010 (ΦΕΚ 87 Α'/7-6-2010) «Νέα Αρχιτεκτονική της Αυτοδιοίκησης και της Αποκεντρωμένης Διοίκησης-Πρόγραμμα Καλλικράτης».

5. Τις διατάξεις του Π.Δ. 143/23-12-2010 (ΦΕΚ 236/τ.Α'/27-12-2010) των Υπουργών Εσωτερικών, Αποκέντρωσης και Ηλεκτρονικής Διακυβέρνησης και Οικονομικών, που αφορά στη σύσταση του Οργανισμού της Αποκεντρωμένης Διοίκησης Αιγαίου.

6. Την υπ' αριθ. 1551/11 (ΦΕΚ 483 Β/29-03-2011) «Παροχή εξουσιοδότησης υπογραφής πράξεων και εγγράφων «Με εντολή Γενικού Γραμματέα» στον Προϊστάμενο της Γενικής Διεύθυνσης Εσωτερικής Λειτουργίας της Αποκεντρωμένης Διοίκησης Αιγαίου και στους Προϊσταμένους των οργανικών μονάδων αυτής», όπως ισχύει σήμερα.

7. Την από 17-05-2012 Έκθεση (Ορθή Επανάληψη) της κατά το άρθρο 3 του Ν. 2971/2001 αρμόδιας Επιτροπής περί χάραξης των ορίων αιγιαλού και παραλίας, στη θέση ΖΕΜΑΤΑΣ ή ΕΒΓΑΤΗΣ, κοινότητας Κοντιά, Δ.Ε. Νέας Κούταλης, Δήμου Λήμνου, Νήσου Λήμνου, Νομού Λέσβου και το κτηματογραφικό-υψομετρικό διάγραμμα των α) Χαράλαμπου Παντελαρούδη, Πολιτικού Μηχανικού και β) Ζαφείριου Ιωάννου, Μηχανικού Δομικών Έργων, κλίμακας 1:500, σε μία (1) πινακίδα, που συντάχθηκε

τον Αύγουστο του 2011, ελέγχθηκε για την ακρίβεια της αποτύπωσης και θεωρήθηκε στις 17-05-2012 από την κα. Ελένη Μητρίτσα, ΓΙΕ Μηχανικών, Τοπογράφο Μηχανικό, Προϊσταμένη της Κτηματικής Υπηρεσίας Λέσβου.

8. Το με Α.Π. Φ.119/165720 Σ. 225/17-01-2012 έγγραφο του ΓΕΕΘΑ, με το οποίο παρέχεται, υπό προϋποθέσεις, η σύμφωνη γνώμη του, σύμφωνα με τις διατάξεις της παρ. 113 του Ν. 3978/2011, αποφασίζουμε:

Α. Επικυρώνουμε την από 17-05-2012 Έκθεση (Ορθή Επανάληψη) της κατά το άρθρο 3 του Ν.2971/2001 αρμόδιας Επιτροπής περί χάραξης των ορίων αιγιαλού και παραλίας, στη θέση ΖΕΜΑΤΑΣ ή ΕΒΓΑΤΗΣ, κοινότητας Κοντιά, Δ.Ε. Νέας Κούταλης, Δήμου Λήμνου, Νήσου Λήμνου, Νομού Λέσβου και το κτηματογραφικό-υψομετρικό διάγραμμα των: α) Χαράλαμπου Παντελαρούδη, Πολιτικού Μηχανικού και β) Ζαφείριου Ιωάννου, Μηχανικού Δομικών Έργων, κλίμακας 1:500, σε μία (1) πινακίδα, που συντάχθηκε τον Αύγουστο του 2011, ελέγχθηκε για την ακρίβεια της αποτύπωσης και θεωρήθηκε στις 17-05-2012 από την Ελένη Μητρίτσα, ΠΕ Μηχανικών, Τοπογράφο Μηχανικό, Προϊσταμένη της Κτηματικής Υπηρεσίας Λέσβου.

Β. Στο τοπογραφικό αυτό διάγραμμα, η αρμόδια Επιτροπή καθορίζει:

1. Με κόκκινη συνεχή πολυγωνική γραμμή, την οριογραμμή του αιγιαλού, με κορυφές 1, 2, 3, έως και 9.

2. Με κίτρινη συνεχή πολυγωνική γραμμή, την οριογραμμή της παραλίας, με κορυφές 1', 2', 3', έως και 9', που έχει σταθερό πλάτος είκοσι (20) μέτρων από την οριογραμμή του αιγιαλού για την εξυπηρέτηση των σκοπών που αναφέρονται στο άρθρο 1 του Ν. 2971/2001.

3. Με κυανή συνεχή πολυγωνική γραμμή, την οριογραμμή του αιγιαλού, με κορυφές 1'', 2'', 3'', έως και 18''.

4. Δεν υπάρχουν κτίσματα εντός της ζώνης της παραλίας.

5. Έχει εφαρμοστεί ο αναδασμός του Κοντιά επί του εδάφους με επίθεση του χάρτη του αναδασμού επί της αποτυπούμενης υφιστάμενης θέσης κοινών σημείων (ρέματα και πηγάδι).

6. Τα σημεία 1 και 1'' ταυτίζονται αντίστοιχα με τα σημεία 10 και 18'' του όμορου καθορισμένου αιγιαλού (η υπ' αριθμ. 1061966/5427/Β0010/23-10-2003 απόφαση Γεν. Δ/νση Δημόσιας Περιουσίας, ΦΕΚ1245/τ. Δ'/21-11-2003)

7. Η εξάρτηση έγινε σύμφωνα με το Ελληνικό Γεωδαιτικό Σύστημα Αναφοράς (ΕΓΣΑ '87).

Γ. Η απόφαση αυτή μαζί με την έκθεση της Επιτροπής και το τοπογραφικό διάγραμμα, να δημοσιευθούν στην Εφημερίδα της Κυβερνήσεως.

Μυτιλήνη, 3 Σεπτεμβρίου 2012

Με εντολή Γενικού Γραμματέα
Αποκεντρωμένης Διοίκησης
Η Γενική Διευθύντρια
Γενικής Διεύθυνσης Εσωτερικής Λειτουργίας
Αποκεντρωμένης Διοίκησης Αιγαίου
ΒΑΣΙΛΙΚΗ ΜΠΑΛΑΣΚΑ

ΕΚΘΕΣΗ

Επιτροπής αιγιαλού και παραλίας της παρ. 1 του άρθρου 3 του Ν. 2971/2001, χωρικής αρμοδιότητας Λήμνου, που αφορά τον καθορισμό αιγιαλού, παραλίας και παλαιού αιγιαλού στην περιοχή «Ζεματάς ή Εβγάτης» κοινότητας Κοντιά, Δ.Ε. Νέας Κούταλης, Δήμου Λήμνου, Νήσου Λήμνου. Ενδιαφερόμενος ο Μοσχούδης Στυλιανός.

Στην Μύρινα την 17-5-2012, η Επιτροπή αιγιαλού και παραλίας, στην οποία μετέχουν οι:

α) Ελένη Μητρίτσα, ΠΕ/Β Τοπογράφος Μηχανικός, Προϊστάμενη της Κτηματικής Υπηρεσίας Λέσβου, ως Πρόεδρος,

β) Κλεοπάτρα Δανιήλ, ΠΕ/Δ Πολιτικός Μηχανικός, υπάλληλος του Δήμου Λήμνου, ως μέλος,

γ) Ευστράτιος Ψύρρας, Πλωτάρχης Λ.Σ., Λιμενάρχης Μύρινας, ως μέλος,

δ) Όλγα Βουλγαροπούλου, ΠΕ/Β Αρχιτέκτων Μηχανικός, Προϊστάμενη της Υπηρεσίας Δόμησης του Δήμου Λήμνου, ως μέλος, και ο Σταύρος Δαλιακόπουλος, ΤΕ/Δ Μηχανικός, υπάλληλος της Κτηματικής Υπηρεσίας Λέσβου, ως αναπληρωτής γραμματέας, αφού συγκροτήθηκε με την Α.Π. 12782/40032/10-8-2011 απόφαση του Γενικού Γραμματέα της Α.Δ.Αιγαίου, σύμφωνα με το άρθρο 3 του Ν.2971/2001 (ΦΕΚ 285/Α) «Αιγιαλός, παραλία και άλλες διατάξεις», συγκλήθηκε με την αρ. πρωτ. 643/4-5-2012 πρόσκληση της Προέδρου και μετέβη επί τόπου στην προαναφερόμενη περιοχή. Απουσίαζε το πέμπτο μέλος της Επιτροπής, Ιωάννης Καρατζάς, ΠΕ/Β Πολιτικός Μηχανικός, Διευθυντής Περιβάλλοντος και Χωρ. Σχεδ/μού Β. Αιγαίου της Αποκεντρωμένης Διοίκησης Αιγαίου, λόγω έλλειψης κονδυλίων μετακίνησης, σύμφωνα με το Α.Π. 20288/556 ΑΦ 1.6/10-5-2012 της.

Η Επιτροπή αφού έλαβε υπόψη:

1) Την από 29-8-2011 αίτηση του Ζαφείριου Ιωάννου εκ μέρους του Μοσχούδη Στυλιανού, με την οποία ζητείται ο καθορισμός των ορίων του αιγιαλού και της παραλίας στην εν λόγω περιοχή.

2) Την Φ.119/165720/Σ.225/17-1-2012 σύμφωνη γνώμη ΓΕΕΘΑ, υπό τις προϋποθέσεις της παρ. 1, που έγιναν δεκτές από την Επιτροπή και εφαρμόστηκαν επί του διαγράμματος.

3) Το απόσπασμα χάρτη του αναδασμού του Κοντιά Λήμνου του Υπουργείου Γεωργίας και την εφαρμογή του επί του διαγράμματος.

4) Το κτηματογραφικό-υψομετρικό διάγραμμα των α) Παντελαρούδη Χαράλαμπου, Πολιτικού Μηχανικού και β) Ιωάννου Ζαφείριου, Μηχανικού Δομικών Έργων, κλίμακας

1:500, σε μία (1) πινακίδα, που συντάχθηκε τον Αύγουστο του 2011, ελέγχθηκε για την ακρίβεια της αποτύπωσης και θεωρήθηκε στις 17-5-2012 από την Ελένη Μητρίτσα, ΠΕ/Β Μηχανικών, Τοπογράφο Μηχανικό, Προϊσταμένη της Κτηματικής Υπηρεσίας Λέσβου.

5) Τα στοιχεία καθορισμού αιγιαλού και παραλίας, όπως ορίζονται λεπτομερώς στο άρθρο 9 του Ν.2971/2001 (ΦΕΚ 285/τ.Α΄/19-12-2001) «Αιγιαλός, παραλία και άλλες διατάξεις» ήτοι:

α) Την γεωμορφολογία του εδάφους, ότι η ακτή είναι ομαλή και αμμώδης.

β) Ότι υπάρχει αμμώδης παράκτια έκταση, χωρίς νομή και κατοχή που συνιστά παλαιό αιγιαλό.

γ) Ότι η ακτή επηρεάζεται από ανέμους νότιους, που φτάνουν έως 6-7 μποφόρ.

δ) Την μορφολογία του πυθμένα, ο οποίος είναι ομαλός και αμμώδης.

ε) Ότι το ανάπτυγμα του κυματισμού μπορεί να φτάσει το ένα (1) μέτρο.

στ) Ότι στον συγκεκριμένο χώρο αιγιαλού δεν υπάρχουν τεχνικά έργα.

ζ) Ότι δεν υπάρχουν χωροταξικές κατευθύνσεις ή χρήσης γης.

η) Ότι δεν υπάρχει γνωστό Δημόσιο Κτήμα κάθε κατηγορίας που να βρίσκεται σε άμεση γειτνίαση με την παράκτια ζώνη.

θ) Ότι η περιοχή δεν έχει προκηρυχθεί προς κτηματογράφηση.

ι) Ότι η περιοχή δεν ανήκει σε ευπαθές οικοσύστημα ή προστατευόμενη περιοχή.

Επί του παραπάνω τοπογραφικού διαγράμματος:

Καθορίζει 1. Με κόκκινη συνεχή πολυγωνική γραμμή, την οριογραμμή του αιγιαλού, με κορυφές 1, 2, 3, έως και 9.

2. Με κίτρινη συνεχή πολυγωνική γραμμή, την οριογραμμή της παραλίας, με κορυφές 1', 2', 3', έως και 9', που έχει σταθερό πλάτος είκοσι (20) μέτρων από την οριογραμμή του αιγιαλού, για την εξυπηρέτηση των σκοπών του άρθρου 1 του Ν. 2971/2001.

3. Με κυανή συνεχή πολυγωνική γραμμή, την οριογραμμή του αιγιαλού, με κορυφές 1'', 2'', 3'', έως και 18''.

4. Δεν υπάρχουν κτίσματα εντός της ζώνης της παραλίας.

5. Έχει εφαρμοστεί ο αναδασμός του Κοντιά επί του εδάφους με επίθεση του χάρτη του αναδασμού επί την αποτυπούμενης υφιστάμενης θέσης κοινών σημείων (ρέματα και πηγάδι).

6. Τα σημεία 1 και 1'' ταυτίζονται αντίστοιχα με τα σημεία 10 και 18» του όμορου καθορισμένου αιγιαλού (η αριθμ. 1061966/5427/Β0010/23-10-2003 απόφαση Γεν. Δνση Δημόσιας Περιουσίας, ΦΕΚ 1245/2003/τ.Δ').

7. Η εξάρτηση έγινε σύμφωνα με το Ελληνικό Γεωδαιτικό Σύστημα Αναφοράς (ΕΓΣΑ' 87).

Η Επιτροπή

Η Πρόεδρος

ΕΛΕΝΗ ΜΗΤΡΙΤΣΑ


Τα Μέλη


ΚΛΕΟΠΑΤΡΑ ΔΑΝΙΗΛ


ΕΥΣΤΡΑΤΙΟΣ ΨΥΡΡΑΣ

ΟΛΓΑ ΒΟΥΛΓΑΡΟΠΟΥΛΟΥ

ΙΩΑΝΝΗΣ ΚΑΡΑΤΖΑΣ

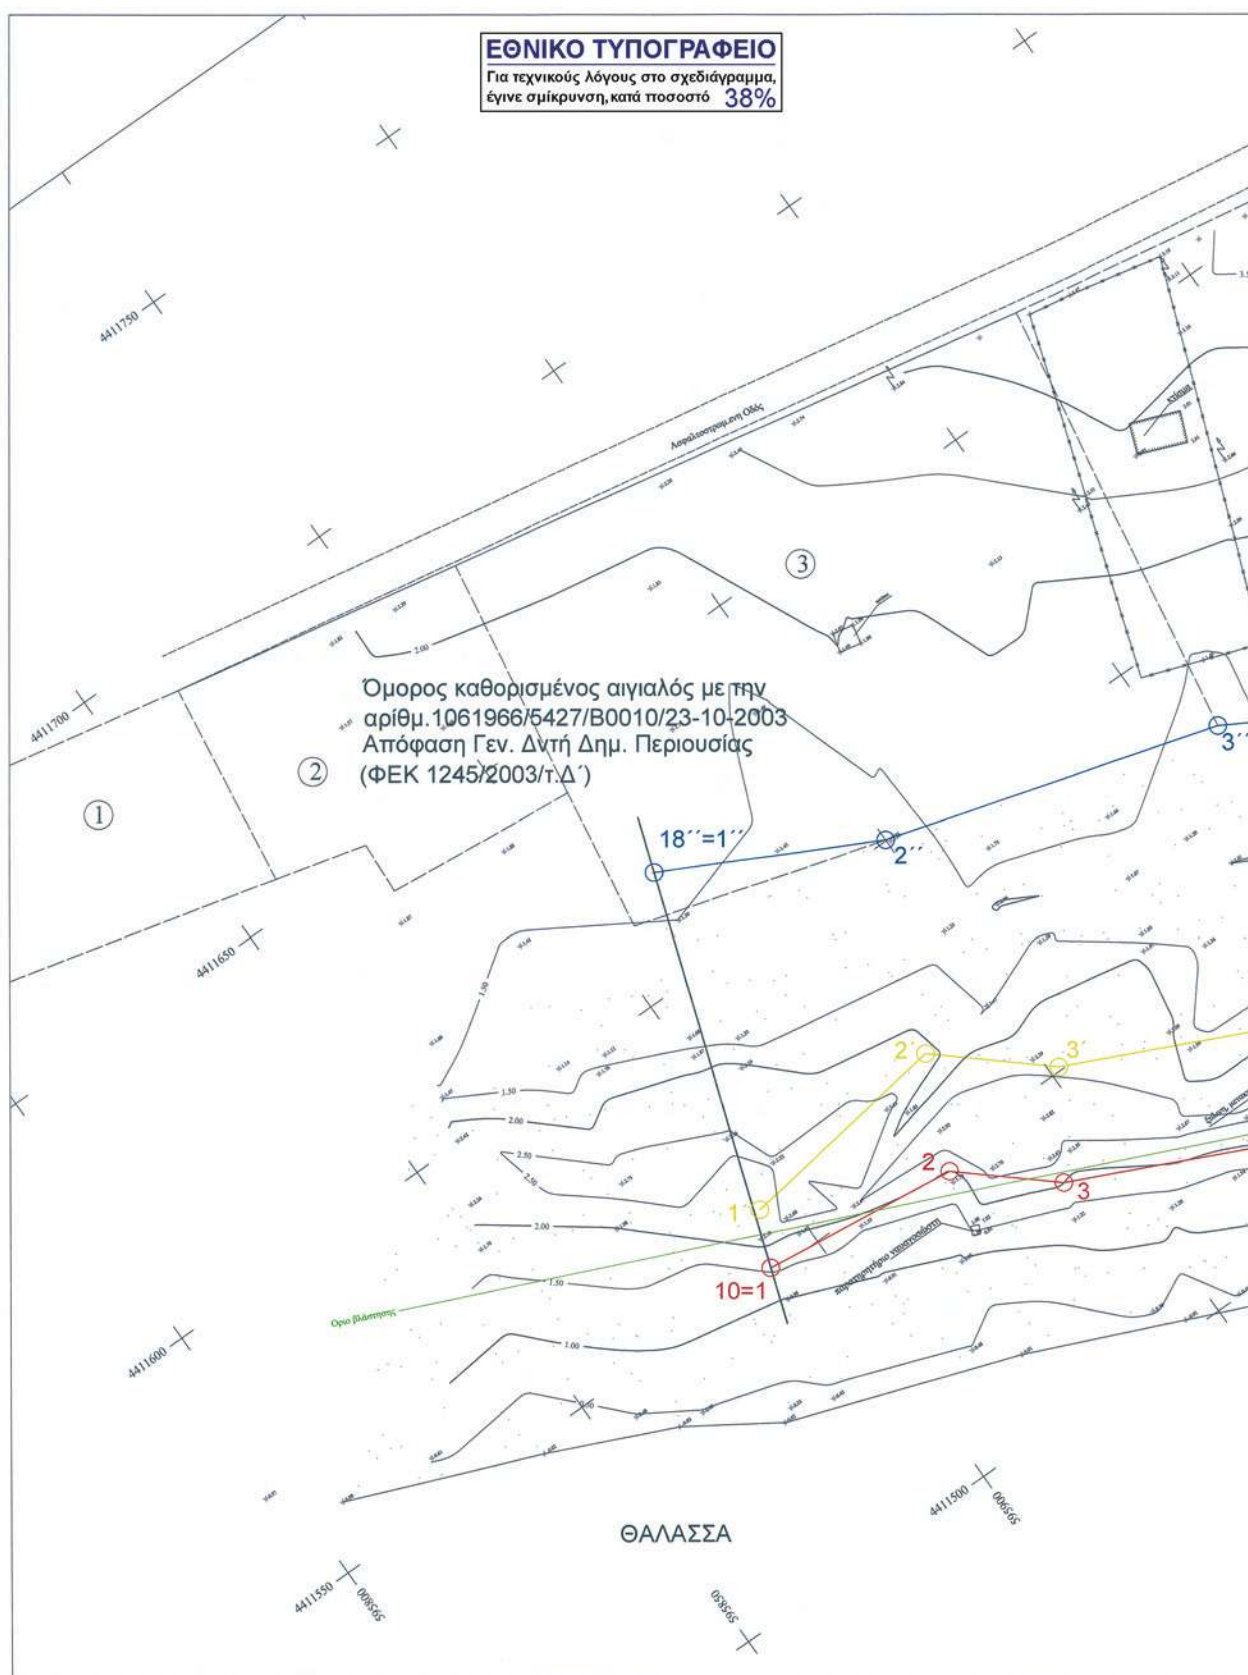

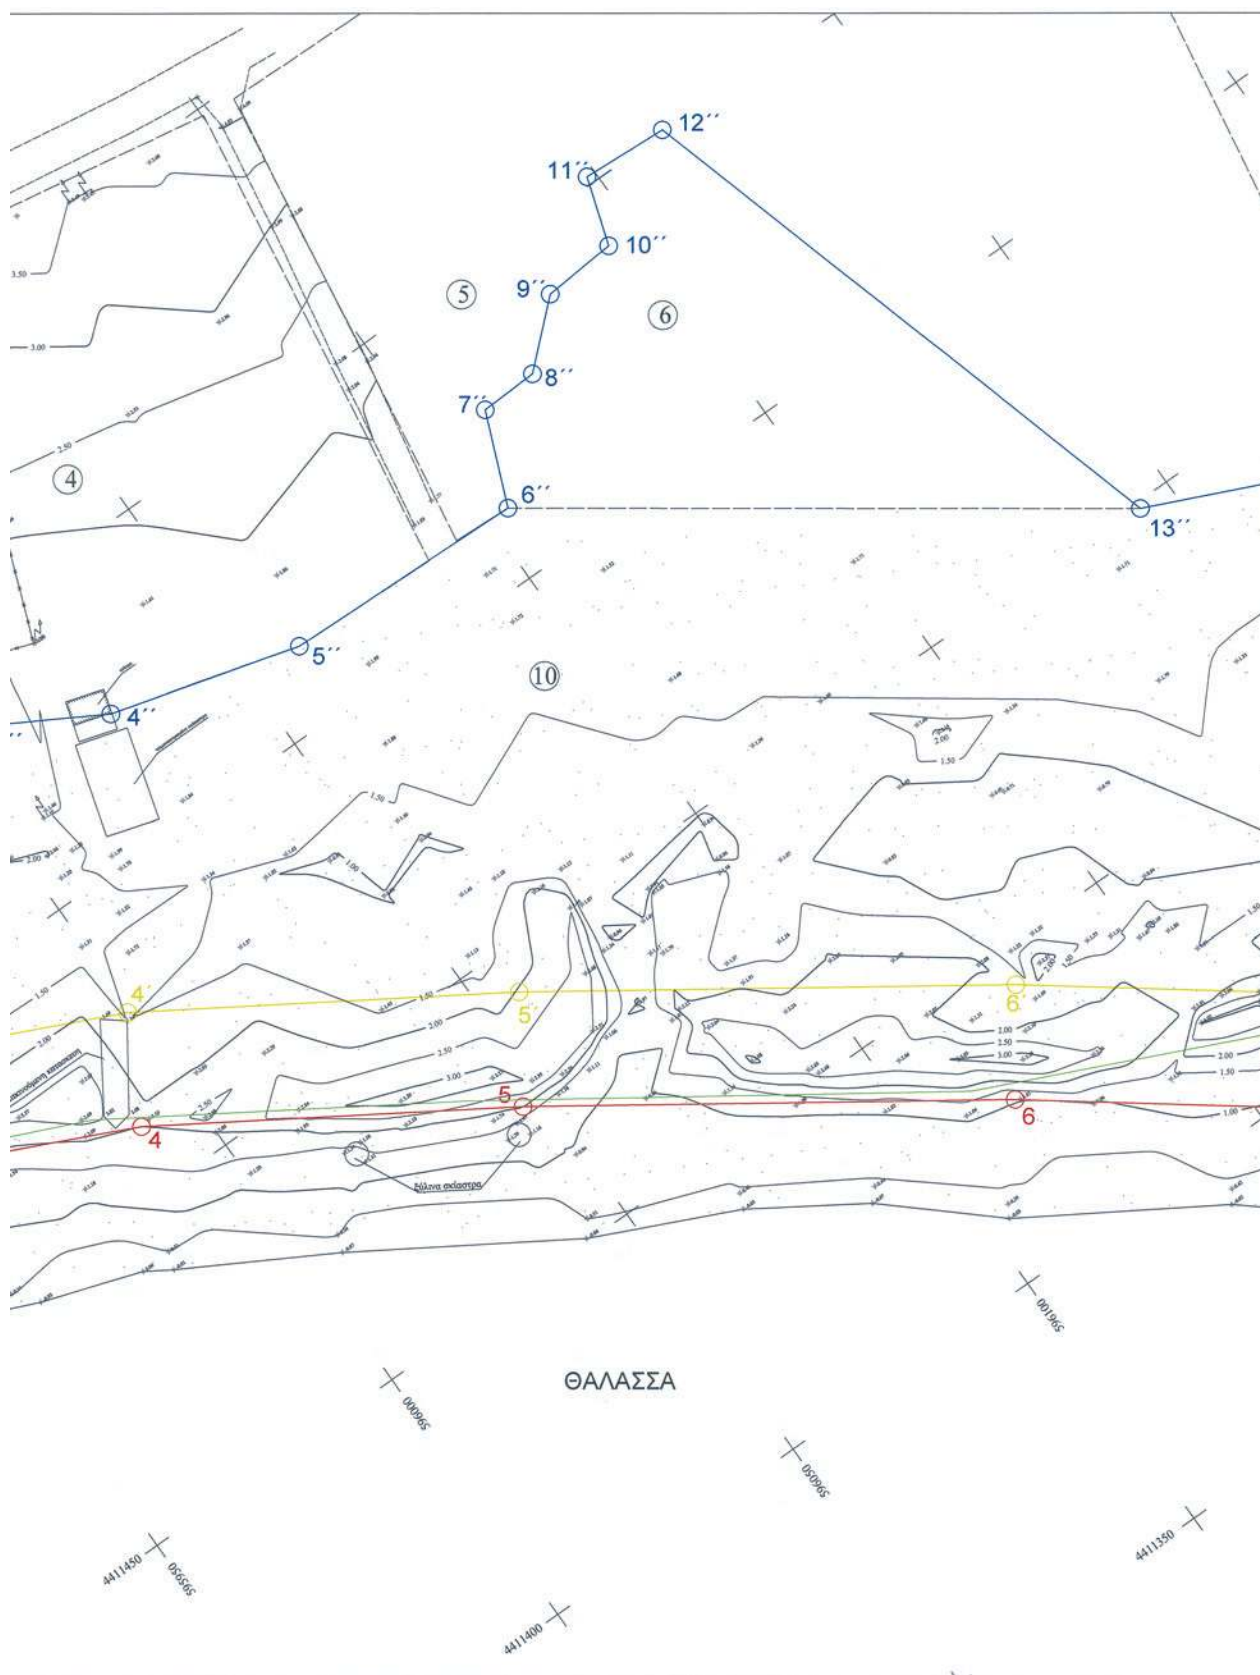

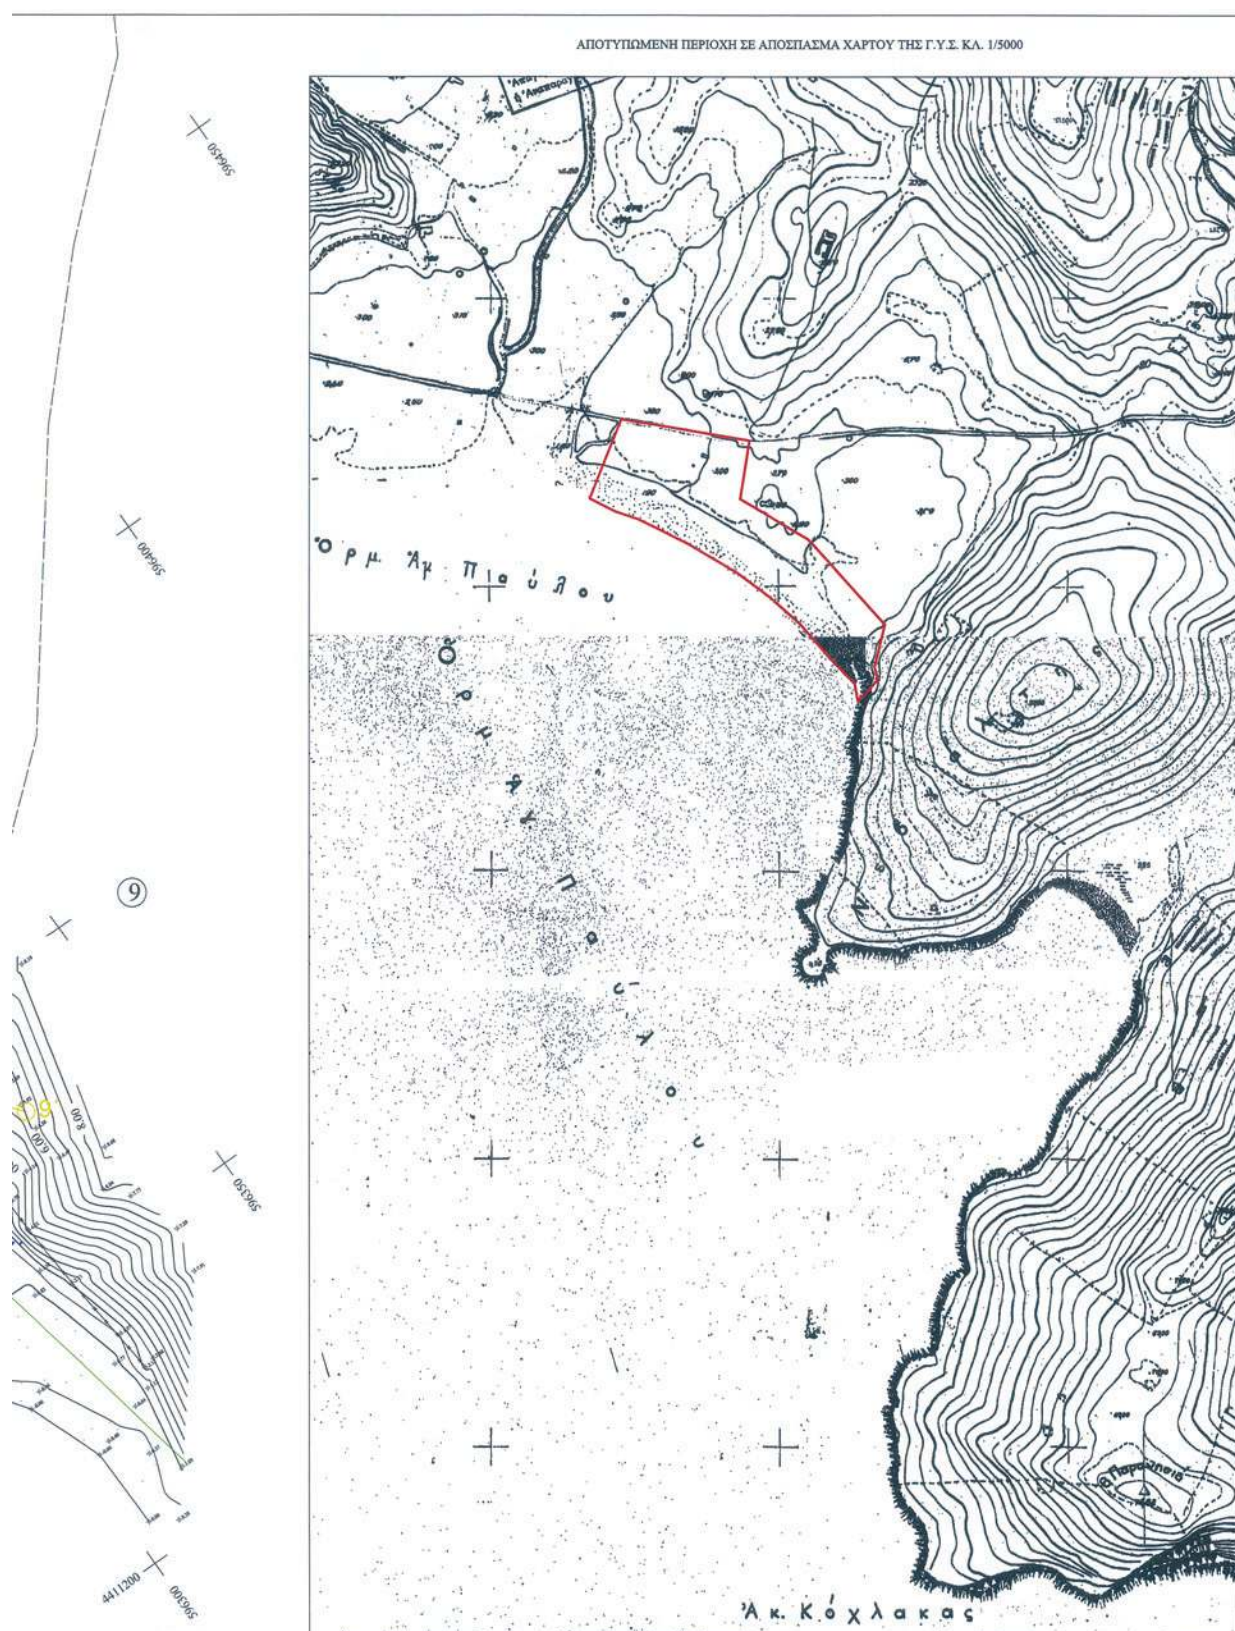

Συντεταγμένες Σημείων Αιγιαλού σε ΕΓΣΑ '87		
Σημείο	X	Y
1	598098.75	4410876.03
2	598129.78	4410892.82
3	598149.61	4410890.81
4	598202.79	4410900.52
5	598269.18	4410903.94
6	598354.64	4410905.14
7	598444.69	4410902.39
8	598502.48	4410911.86
9	598607.96	4410884.02
Συντεταγμένες Σημείων Παραλίας σε ΕΓΣΑ '87		
Σημείο	X	Y
1'	598096.90	4410886.15
2'	598125.68	4410913.34
3'	598148.81	4410910.99
4'	598200.47	4410920.43
5'	598268.52	4410923.94
6'	598354.81	4410925.15
7'	598443.37	4410922.44
8'	598503.46	4410932.28
9'	598613.07	4410903.35
Συντεταγμένες Σημείων Παλαιού Αιγιαλού σε ΕΓΣΑ '87		
Σημείο	X	Y
1''	598078.68	4410944.85
2''	598118.82	4410950.48
3''	598176.60	4410970.27
4''	598197.63	4410972.22
5''	598230.29	4410983.95
6''	598266.65	4411007.97
7''	598262.72	4411025.06
8''	598270.95	4411031.31
9''	598273.97	4411045.23
10''	598284.09	4411053.67
11''	598280.37	4411065.71
12''	598293.47	4411073.88
13''	598376.46	4411007.82
14''	598419.73	4411016.34
15''	598426.31	4411002.85
16''	598474.75	4410969.56
17''	598580.47	4410925.51
18''	598607.96	4410884.02

Κτηματολογικός Πίνακας	
α/α ιδιοκτησίας	Ιδιοκτήτης
1	Νικολετοπούλου Ελισσάβετ
2	Τράγκα Ευδοξία
3	Μοσχούδη Στυλιανού
4	Μπλιά Γιάννη
5	Τζατζόγλου Μαρίκας
6	Τζατζόγλου Σπύρος
7	Στράφτης
8	Ζερβού Ελισσάβετ
9	Ζερβού Ελισσάβετ
10	Αρβανίτης Σπύρος

ΥΠΟΜΝΗΜΑ ΕΠΙΤΡΟΠΗΣ

- Το παρόν υπόμνημα συνοδεύει την από 13/5/2012 Έκθεση της Επιτροπής καθορισμού των ορίων αιγιαλού, παραλίας και παλαιού αιγιαλού στην περιοχή Ζεμάτας ή Εβγάτης-τ. Κοινοτήτας Κοντιά, Δ.Ε. Ν. Κούταλης, Δήμου Λήμνου, γήρου Λήμνου, Νομού Λέσβου.
- Το κτηματογραφικό - υψομετρικό διάγραμμα είναι κλίμακας 1:500 και αποστάζεται από μία (1) πινακίδα.
- Η οριογραμμή του αιγιαλού καθορίζεται με κόκκινη συνεχή πολυγωνική γραμμή, με κορυφές 1,2,3, έως και 9.
- Η οριογραμμή της παραλίας καθορίζεται με κίτρινη συνεχή πολυγωνική γραμμή, με κορυφές 1', 2', 3', έως και 9', που έχει σταθερό πλάτος δέκα (20) μέτρων από την οριογραμμή του αιγιαλού, για την εξυπηρέτηση των σκοπών του άρθρου 1 του Ν.2971/2001.
- Η οριογραμμή του παλαιού αιγιαλού καθορίζεται με την κίτρινη συνεχή πολυγωνική γραμμή με κορυφές 1'', 2'', 3'', έως και 18''.
- Δεν υπάρχουν κτίσματα εντός της ζώνης παραλίας.
- Εχει εφαρμοστεί ο αναδιαμορφωμένος Κοντιά και του εδάφους με επίτευξη του χάρτη του αναδιαμορφωμένου αιγιαλού (αριθμ. 1061966/3427/Β0010/23-10-2003 Απόφαση Γεω. Διητ. Δημ. Περιουσίας. ΦΕΚ 1245 / 2003 / τ. Δ').
- Η εξάρτηση έγινε σύμφωνα με το Ελληνικό Γεωδοτικό Σύστημα Αναφοράς (ΕΓΣΑ '87).

Μαρίνα 13/5/2012

Η ΠΡΟΕΔΡΟΣ

ΕΛΕΝΗ ΜΗΤΡΙΤΣΑ
ΠΕ/Β ΤΟΠΟΓΡΑΦΩΝ ΜΗΧ/ΚΩΝ

Η ΕΠΙΤΡΟΠΗ

ΤΑ ΜΕΛΗ

1 ΚΛΕΟΠΑΤΡΑ ΔΑΜΗΛΑ
ΠΕ/Α ΠΟΛ. ΜΗΧ.2 ΨΥΡΡΑΣ ΕΥΣΤΡΑΤΙΟΣ
ΠΛΩΤΑΡΧΗΣ Δ. Σ.3 ΟΛΓΑ ΘΟΥΛΑΓΑΡΟΠΟΥΛΟΥ
ΠΕ/Β ΑΡΧ. ΜΗΧ.4 ΙΩΑΝΝΗΣ ΚΑΡΑΤΖΑΣ
ΠΕ/Β ΠΟΛ. ΜΗΧ.Μαρίνα 13/5/2012
ΕΛΕΓΧΘΗΚΕ ΚΑΙ
ΦΩΤΟΛΗΦΗΤΕ ΓΙΑ ΤΗΝ
ΑΚΡΙΒΕΙΑ ΤΗΣ ΑΠΟΤΥΠΩΣΗΣΕΛΕΝΗ ΜΗΤΡΙΤΣΑ
ΠΕ/Β ΤΟΠ. ΜΗΧ/ΚΩΝ

Υπόμνημα	
	Ακμή με αμμο
	Συρματοπλερωμένη
	Στόλος ΔΕΗ
	Οριογραμμή Αιγιαλού
	Οριογραμμή Παραλίας
	Οριογραμμή παλαιού αιγιαλού
ΙΣΧΥΟΝΤΑΣ 0.50 μ. ΤΡΙΤΟΝΟΜΕΤΡΙΚΗ ΕΞΑΡΤΗΣΗ: Από το κρατικό Τριγωνομετρικό Δίκτυο ΥΠΟΜΕΤΡΙΚΗ ΑΠΕΙΡΕΙΑ: Η μέση στάθμη της θάλασσας την ημέρα της ανατύπωσης ΜΕΘΩΔΟΣ ΑΠΟΤΥΠΩΣΕΩΣ: Αποτύπωση με Γεωδοτικό GPS ΣΥΣΤΗΜΑ ΣΥΝΤΕΤΑΓΜΕΝΩΝ: ΕΓΣΑ 87 ΚΕΝΤΡΟ ΘΕΩΡΟΥΜΕΝΟ: ρ=39 48' 1+1 15'	
ΟΡΙΑ ΟΔΩΝ	
ΟΡΙΑ ΣΥΜΦΩΝΑ ΜΕ ΑΝΑΛΛΑΞΜΟ	
Εγγραφή	ΜΟΣΧΟΥΔΗΣ ΣΤΥΛΙΑΝΟΣ
Έργο	ΚΑΘΟΡΙΣΜΟΣ ΟΡΙΩΝ ΑΙΓΙΑΛΟΥ, ΠΑΡΑΛΙΑΣ ΚΑΙ ΠΑΛΑΙΟΥ ΑΙΓΙΑΛΟΥ
Θέση	ΠΕΡΙΟΧΗ "ΖΕΜΑΤΑΣ" ή "ΕΒΓΑΤΗΣ", τ. ΚΟΙΝΟΤΗΤΑΣ ΚΟΝΤΙΑ Δ.Ε. Ν. ΚΟΥΤΑΛΗΣ, ΔΗΜΟΥ ΛΗΜΝΟΥ, ΝΗΣΟΥ ΛΗΜΝΟΥ

Μελετητές ΣΥΝΥΠΟΓΡΑΦΟΝΤΕΣ ΜΗΧΑΝΙΚΟΙ
ΙΩΑΝΝΟΥ ΖΑΦΕΙΡΙΟΥ
ΜΗΧΑΝΙΚΟΣ ΔΟΜΙΚΩΝ ΕΡΓΩΝ
ΠΑΝΤΕΛΑΡΟΥΔΗΣ ΧΑΡΑΛΑΜΠΟΣ
ΠΟΛΙΤΙΚΟΣ ΜΗΧΑΝΙΚΟΣ

ΚΤΗΜΑΤΟΓΡΑΦΙΚΟ-ΥΨΟΜΕΤΡΙΚΟ ΔΙΑΓΡΑΜΜΑ		Κλίμακα 1:500
ΟΙ ΣΥΝΤΕΛΕΣΤΕΣ ΜΗΧΑΝΙΚΟΙ		Αριθ. Σελίδ.
ΧΑΡ/ΜΠΟΣ Π. ΠΑΝΤΕΛΑΡΟΥΔΗΣ ΜΗΧΑΝΙΚΟΣ ΠΟΛΙΤΙΚΩΝ ΜΗΧΑΝΙΚΟΣ UNIVERSITY OF LONDON ΜΕΛΟΣ ΤΕΕ ΑΡΧ. ΜΗΧ/ΚΩΝ 99610 ΜΥΡΙΝΑ ΛΗΜΝΟΥ ΤΗΛ. 22540 22841 Α.Φ.Μ. 086483356 Δ.Ο.Υ. ΛΗΜΝΟΥ		Μετασχηματισμός: ΑΥΤΟΥΣΤΟΣ 2011 ΘΕΩΡΗΤΙΚΟ
ΙΩΑΝΝΟΥ ΖΑΦΕΙΡΙΟΥ ΠΤΥΧ. ΜΗΧΑΝΙΚΟΣ ΔΟΜΙΚΩΝ ΕΡΓΩΝ ΑΡΧΙΤΕΚΤΟΝΙΚΟ ΜΗΤΡΩΟ Ε.Ε.Τ.Ε.Μ. 38002 ΜΥΡΙΝΑ ΛΗΜΝΟΥ ΤΗΛ. 22540 24202 Α.Φ.Μ. 556477114 Δ.Ο.Υ. ΛΗΜΝΟΥ		

ΕΘΝΙΚΟ ΤΥΠΟΓΡΑΦΕΙΟ

ΕΦΗΜΕΡΙΣ ΤΗΣ ΚΥΒΕΡΝΗΣΕΩΣ

ΤΙΜΗ ΠΩΛΗΣΗΣ ΦΥΛΛΩΝ ΤΗΣ ΕΦΗΜΕΡΙΔΑΣ ΤΗΣ ΚΥΒΕΡΝΗΣΕΩΣ

Σε έντυπη μορφή:

- Για τα Φ.Ε.Κ. από 1 έως 16 σελίδες σε 1 € προσαυξανόμενη κατά 0,20 € για κάθε επιπλέον οκτασέλιδο ή μέρος αυτού.
- Για τα φωτοαντίγραφα Φ.Ε.Κ. σε 0,15 € ανά σελίδα.

Σε μορφή DVD/CD:

Τεύχος	Ετήσια έκδοση	Τριμηνιαία έκδοση	Μηνιαία έκδοση	Τεύχος	Ετήσια έκδοση	Τριμηνιαία έκδοση	Μηνιαία έκδοση
Α΄	150 €	40 €	15 €	Α.Α.Π.	110 €	30 €	-
Β΄	300 €	80 €	30 €	Ε.Β.Ι.	100 €	-	-
Γ΄	50 €	-	-	Α.Ε.Δ.	5 €	-	-
Υ.Ο.Δ.Δ.	50 €	-	-	Δ.Δ.Σ.	200 €	-	20 €
Δ΄	110 €	30 €	-	Α.Ε.-Ε.Π.Ε.	-	-	100 €

- Η τιμή πώλησης μεμονωμένων Φ.Ε.Κ. σε μορφή cd-rom από εκείνα που διατίθενται σε ψηφιακή μορφή και μέχρι 100 σελίδες, σε 5 € προσαυξανόμενη κατά 1 € ανά 50 σελίδες.

ΕΤΗΣΙΕΣ ΣΥΝΔΡΟΜΕΣ Φ.Ε.Κ.

Τεύχος	Έντυπη μορφή	Τεύχος	Έντυπη μορφή	Τεύχος	Έντυπη μορφή
Α΄	225 €	Δ΄	160 €	Α.Ε.-Ε.Π.Ε.	2.250 €
Β΄	320 €	Α.Α.Π.	160 €	Δ.Δ.Σ.	225 €
Γ΄	65 €	Ε.Β.Ι.	65 €	Α.Σ.Ε.Π.	70 €
Υ.Ο.Δ.Δ.	65 €	Α.Ε.Δ.	10 €	Ο.Π.Κ.	-

- Το τεύχος Α.Σ.Ε.Π. (έντυπη μορφή) θα αποστέλλεται σε συνδρομητές ταχυδρομικά, με την επιβάρυνση των 70 €, ποσό το οποίο αφορά τα ταχυδρομικά έξοδα.

- Η καταβολή γίνεται σε όλες τις Δημόσιες Οικονομικές Υπηρεσίες (Δ.Ο.Υ.). Το πρωτότυπο διπλότυπο (έγγραφο αριθμ. πρωτ. 9067/28.2.2005 2η Υπηρεσία Επιτρόπου Ελεγκτικού Συνεδρίου) με φροντίδα των ενδιαφερομένων, πρέπει να αποστέλλεται ή να κατατίθεται στο Εθνικό Τυπογραφείο (Καποδιστρίου 34, Τ.Κ. 104 32 Αθήνα).
- Σημειώνεται ότι φωτοαντίγραφα διπλοτύπων, ταχυδρομικές Επιταγές για την εξόφληση της συνδρομής, δεν γίνονται δεκτά και θα επιστρέφονται.
- Οι οργανισμοί τοπικής αυτοδιοίκησης, τα νομικά πρόσωπα δημοσίου δικαίου, τα μέλη της Ένωσης Ιδιοκτητών Ημερησίου Τύπου Αθηνών και Επαρχίας, οι τηλεοπτικοί και ραδιοφωνικοί σταθμοί, η Ε.Σ.Η.Ε.Α, τα τριτοβάθμια συνδικαλιστικά όργανα και οι τριτοβάθμιες επαγγελματικές ενώσεις δικαιούνται έκπτωσης πενήντα τοις εκατό (50%) επί της ετήσιας συνδρομής.
- Το ποσό υπέρ Τ.Α.Π.Ε.Τ. (5% επί του ποσού συνδρομής), καταβάλλεται ολόκληρο (Κ.Α.Ε. 3512) και υπολογίζεται πριν την έκπτωση.
- Στην Ταχυδρομική συνδρομή του τεύχους Α.Σ.Ε.Π. δεν γίνεται έκπτωση.

Πληροφορίες για δημοσιεύματα που καταχωρίζονται στα Φ.Ε.Κ. στο τηλ.: 210 5279000.

Φωτοαντίγραφα παλαιών Φ.Ε.Κ.: τηλ.: 210 8220885.

Τα φύλλα όλων των τευχών της Εφημερίδας της Κυβερνήσεως διατίθενται δωρεάν σε ηλεκτρονική μορφή από την ιστοσελίδα του Εθνικού Τυπογραφείου (www.et.gr)

Ηλεκτρονική Διεύθυνση: <http://www.et.gr> - e-mail: webmaster.et@et.gr

ΟΙ ΥΠΗΡΕΣΙΕΣ ΕΞΥΠΗΡΕΤΗΣΗΣ ΠΟΛΙΤΩΝ ΛΕΙΤΟΥΡΓΟΥΝ ΚΑΘΗΜΕΡΙΝΑ ΑΠΟ 08:00 ΜΕΧΡΙ 13:30



* 0 4 0 0 5 3 9 1 7 0 9 1 2 0 0 0 8 *

ΑΠΟ ΤΟ ΕΘΝΙΚΟ ΤΥΠΟΓΡΑΦΕΙΟ

ΚΑΠΟΔΙΣΤΡΙΟΥ 34 * ΑΘΗΝΑ 104 32 * ΤΗΛ. 210 52 79 000 * FAX 210 52 21 004