



ΕΦΗΜΕΡΙΣ ΤΗΣ ΚΥΒΕΡΝΗΣΕΩΣ

ΤΗΣ ΕΛΛΗΝΙΚΗΣ ΔΗΜΟΚΡΑΤΙΑΣ

ΤΕΥΧΟΣ ΤΕΤΑΡΤΟ

Αρ. Φύλλου 54

8 Απριλίου 2011

ΠΕΡΙΕΧΟΜΕΝΑ

ΑΠΟΦΑΣΕΙΣ

- Καθορισμός των ορίων του αιγιαλού και δημιουργία ζώνης παραλίας στη θέση «ΜΑΡΚ» Γλώσσας, Δήμου Σκοπέλου Ν. Μαγνησίας»..... 1
- Κήρυξη δημόσιας δασικής έκτασης 1.362,04 τ.μ. (Τμήμα Ε1= 1.252,95 τ.μ., Τμήμα Ε2= 94,51 τ.μ., Τμήμα Ε3= 6,42 τ.μ. και Τμήμα Ε4= 8,16 τ.μ) ως αναδασωτέας λόγω εκχέρσωσης, στη θέση «ΜΑΡΑΘΟΛΑΚΑ» της Τ.Κ Κάτω Βασιλικής Δήμου Ναυπακτίας, Νομού Αιτωλοακαρνανίας..... 2

ΑΠΟΦΑΣΕΙΣ

- Αριθμ. 3818/22876 (1)
Καθορισμός των ορίων του αιγιαλού και δημιουργία ζώνης παραλίας στη θέση «ΜΑΡΚ» Γλώσσας, Δήμου Σκοπέλου Ν. Μαγνησίας».

Η ΓΕΝΙΚΗ ΓΡΑΜΜΑΤΕΑΣ ΑΠΟΚΕΝΤΡΩΜΕΝΗΣ ΔΙΟΙΚΗΣΗΣ ΘΕΣΣΑΛΙΑΣ - ΣΤΕΡΕΑΣ ΕΛΛΑΔΑΣ

Έχοντας υπόψη:

1. Τις διατάξεις του Ν. 2971/2001 «περί αιγιαλού και παραλίας» (Α' 285).
2. Τις διατάξεις του Ν.Δ. 439/70 «περί συμπληρώσεως των διατάξεων περί αιγιαλού».
3. Τις διατάξεις του Ν 3200/55 «περί διοικητικής αποκέντρωσης» (Α' 97) όπως αυτές τροποποιήθηκαν και ισχύουν σήμερα με τα Ν.Δ. 532/70, Β.Δ. 704/70, Β.Δ. 705/70, Β.Δ. 192/72, Π.Δ. 71/84, Π.Δ. 347/86, Ν. 2026/92 και Π.Δ. 97/93.
4. Τις διατάξεις του άρθρου 19 παρ.5 του Ν.Δ.2344/95, του άρθρου 52 παρ.6 Ν.2218/94, του άρθρου 4 παρ.7 του Ν.2240/94, δυνάμει των οποίων αρμοδιότητες του Υπουργείου Οικονομικών που είχαν μεταβιβασθεί στους Νομάρχες, ανήκουν στον Περιφερειακό Δ/ντή, σε συνδυασμό με αυτές του άρθρου 14 παρ. 2 του 2399/96 με τις οποίες προβλέπεται η κατάργηση των θέσεων των Περιφερειακών Δ/ντών, οι αρμοδιότητες πλέον του οποίου περιήλθαν στον Γενικό Γραμματέα της Περιφέρειας που ασκούνται από τον Αναπληρωτή Περιφερειακό Δ/ντή.
5. Τις διατάξεις του άρθρου 46 του Ν. 3220/2004 «Μέτρα αναπτυξιακής και κοινωνικής πολιτικής - αντικειμενικοποίησης του φορολογικού ελέγχου και άλλες διατάξεις» (Α' 15).

6. Τις διατάξεις του τετάρτου εδαφίου της παρ. 2 του άρθρου 1 και της παρ. 6 του ιδίου άρθρου του Ν.2503/97 «Διοίκηση, οργάνωση, στελέχωση της Περιφέρειας, ρύθμιση θεμάτων για την Τοπική Αυτοδιοίκηση και άλλες διατάξεις» Α' 107), σύμφωνα με τις οποίες οι Περιφερειακές Υπηρεσίες του Υπουργείου Οικονομικών που συγκροτούσαν την Περιφερειακή Διοίκηση του Νομού ή Νομαρχίας, δεν υπήχθησαν στην ενιαία οργανική μονάδα της Περιφέρειας, ούτε καταργήθηκαν, αλλά αποτελούν από 1-9-97, Υπηρεσίες του Υπουργείου Οικονομικών.

7. Τις διατάξεις του άρθρου 283 παρ. 4 του Ν. 3852/2010 για την «Νέα Αρχιτεκτονική της Αυτοδιοίκησης και της Αποκεντρωμένης Διοίκησης Πρόγραμμα Καλλικράτης» (Α' 87).

8. Τις διατάξεις του Π.Δ. 138/23-12-2010 (ΦΕΚ 231/Α/27-12-2010) «περί οργανισμού Αποκεντρωμένης Διοίκησης Θεσσαλίας - Στερεάς Ελλάδας», άρθρο 8 «περί οργανικών μονάδων υπαγόμενων στη Γεν. Δ/ση Εσωτ. Λειτουργίας Κεφ. Β Δ/σης Οικονομικού παρ. 2/ε Τμ. Δημόσιας Περιουσίας» (Α' 231).

9. Την από 13.7.2010 έκθεση της κατά το άρθρο 3 του Ν. 2971/19-12-2001 (Φ.Ε.Κ. 285/Α'/19-12-2001) «περί αιγιαλού και παραλίας» αρμόδιας Επιτροπής καθορισμού ορίων αιγιαλού και παραλίας, για τον καθορισμό ορίων αιγιαλού και δημιουργία ζώνης παραλίας στη θέση: «ΜΑΡΚ» Γλώσσας, Δήμου Σκοπέλου νομού Μαγνησίας.

10. Το από τον Ιανουάριο 2009 τοπογραφικό και υψομετρικό διάγραμμα κλίμακας 1:500 αποτελούμενο από μία (1) πινακίδα που συντάχθηκε από τον Τοπ/φο μηχανικό Μιχάλη Βλαχάκη και το οποίο ελέγχθηκε ως προς την ακρίβεια της αποτύπωσης και θεωρήθηκε από την Τοπογράφο Μηχανική της Κτηματικής Υπηρεσίας Βασιλική Χατζηπλή στις 13-7-2010.

11. Την υπ' αριθμ. 544.5/875/10 σύμφωνη γνώμη του Γ.Ε.Ν. για τα όρια αιγιαλού και παραλίας, αποφασίζουμε:

Επικυρώνουμε την από 13-7-2010 έκθεση της κατά το άρθρο 3 του Ν. 2971/19-12-2001 αρμόδιας Επιτροπής καθορισμού ορίων αιγιαλού και παραλίας, για τον καθορισμό ορίων αιγιαλού και δημιουργία ζώνης παραλίας στη θέση: «ΜΑΡΚ» Γλώσσας, Δήμου Σκοπέλου νομού Μαγνησίας.

Το από τον Ιανουάριο 2009 τοπογραφικό και υψομετρικό διάγραμμα κλίμακας 1:500 αποτελούμενο από μία (1) πινακίδα που συντάχθηκε από τον Τοπ/φο μηχανι-

κό Μιχάλη Βλαχάκη και το οποίο ελέγχθηκε ως προς την ακρίβεια της αποτύπωσης και θεωρήθηκε από την Τοπογράφο Μηχανικό της Κτηματικής Υπηρεσίας Ν. Μαγνησίας Βασιλική Χατζηπλή στις 13.7.2010.

Στο τοπογραφικό διάγραμμα καθορίστηκε από την αρμόδια Επιτροπή όπως πιο πάνω αναφέρεται:

Η οριογραμμή του αιγιαλού με κόκκινη συνεχή πολυγωνική γραμμή 1, 2, 3, ... έως και 41, της οποίας οι κορυφές εξασφαλίζονται με συντεταγμένες του Κρατικού τριγωνομετρικού δικτύου.

Η οριογραμμή της παραλίας με κίτρινη συνεχή πολυγωνική γραμμή 1*, 2*, 3*, 4*, 5*, 6*, 10*, 14*, 15*, 16*, 17*, 21*, 22*, ... 27*, 28*, 30*, 31*, ... 40*, 41.1* και 41*, παράλληλη της γραμμής αιγιαλού σε απόσταση 15,00 μ. για την εξυπηρέτηση των σκοπών του άρθρου 1, παρ. 2 του Ν.2971/2001.

Η Επιτροπή διαπίστωσε ότι δεν υπάρχει παλαιός αιγιαλός.

Η απόφαση αυτή με την έκθεση της Επιτροπής και το τοπογραφικό διάγραμμα, να δημοσιευθούν στην Εφημερίδα της Κυβερνήσεως.

Λάρισα, 18 Μαρτίου 2011

Η Γενική Γραμματέας Αποκεντρωμένης Διοίκησης
ΚΑΛΛΙΟΠΗ ΓΕΡΑΚΟΥΔΗ

ΕΚΘΕΣΗ

Επιτροπής καθορισμού των ορίων αιγιαλού, παραλίας, παλαιού αιγιαλού σύμφωνα με τα άρθρα 3, 4 και 5 του Ν. 2971/2001

Καθορισμός για πρώτη φορά των ορίων αιγιαλού κλπ. στην θέση «ΜΑΡΚ» Γλώσσας δήμου Σκοπέλου Ν. Μαγνησίας.

Στο Βόλο σήμερα την 13-7-2010 οι υπογεγραμμένοι:

1. ΕΥΘΥΜΙΟΥ ΔΗΜΗΤΡΙΟΣ προϊστάμενος της Κτηματικής Υπηρεσίας Ν. Μαγνησίας, ως πρόεδρος.

2. ΖΩΪΤΟΠΟΥΛΟΥ ΕΛΕΝΗ λιμενάρχης Σκοπέλου ως μέλος

3. ΧΑΤΖΗΠΛΗ ΒΑΣΙΛΙΚΗ, τοπογράφος μηχανικός της Κτηματικής Υπηρεσίας ως μέλος,

4. ΑΙΚΑΤΕΡΙΝΗ ΑΛΑΜΟΥ, διευθύντρια της ΧΩ.Π.Ε. Νομαρχιακής Αυτοδιοίκησης Ν. Μαγνησίας, ως μέλος

Ο Οικονόμου Αθανάσιος, διευθυντής Π.Ε.ΧΩ. Γενικής Γραμματείας Περιφέρειας Θεσσαλίας, αν και προσκλήθηκε νόμιμα δεν προσήλθε, που αποτελούμε την επιτροπή καθορισμού των ορίων αιγιαλού, παραλίας και παλαιού αιγιαλού σύμφωνα με τα άρθρα 3, 4 και 5 του Ν. 2971/2001 (Φ.Ε.Κ. 285/Α'/19-12-2001) και της αριθμ. 5612/22-6-07 απόφασης του Γεν. Γραμματέα Περιφέρειας Θεσσαλίας, μετά από αυτοψία στην παραπάνω περιοχή στις 13-7-2010 ύστερα από πρόσκληση του Προέδρου της επιτροπής με το υπ' αριθμ. 1639/9-7-2010 έγγραφο, αφού λάβαμε υπόψη:

1. Την από 9-2-2009 αίτηση του Dominique Mourgue d'Algue με την οποία ζητείται ο καθορισμός του αιγιαλού και της παραλίας στην παραπάνω περιοχή.

2. Τις διατάξεις του Νόμου 2971/2001 (Φ.Ε.Κ. 285/Α'/19-12-2001) και ειδικότερα τα άρθρα 4, 5, 6, 7, 8 και 9.

3. Το τοπογραφικό και υψομετρικό διάγραμμα της παραπάνω περιοχής με κλίμακα 1:500, που συντάχθηκε τον Ιανουάριο 2009 από τον τοπογράφο μηχανικό Μιχάλη Βλαχάκη σε μία (1) πινακίδα και ελέγχθηκε και θεωρήθηκε

από την Βασιλική Χατζηπλή, τοπογράφο μηχανικό της Κτηματικής Υπηρεσίας Ν. Μαγνησίας στις 13-7-2010.

4. Την αντίληψη που σχηματίστηκε λαμβάνοντας υπόψη, ύστερα από αυτοψία τις φυσικές και λοιπές ενδείξεις που επηρεάζουν το πλάτος του αιγιαλού και της παραλίας και ειδικότερα:

Αφού λάβαμε υπόψη:

α) Τη γεωμορφολογία του εδάφους για την οποία αναλυτικά αναφέρεται ότι:

1) Η μορφολογία της ακτής συνίσταται από βραχώδη πρανή με κατακόρυφες κλίσεις και μεγάλα ύψη στέψης, που κυμαίνονται από 0 έως 10 μέτρα.

2) Της ακτής συνέχονται εκτάσεις λοφώδεις. Με έδαφος βραχώδες, ημιβραχώδες, γαιώδες. Εκτός σχεδίου. Αδόμητες. Με χρήση γεωργική.

3) Το φυσικό όριο βλάστησης συνίσταται από θαμνώδη φυσική βλάστηση. Δενδρώδη φυσική βλάστηση και τεχνητή δενδρώδη βλάστηση.

β) Το γεγονός ότι στη περιοχή δεν εντοπίστηκαν παράκτιοι φυσικοί πόροι.

γ) Τα πορίσματα από την εκτίμηση των μετεωρολογικών στοιχείων της περιοχής, ήτοι το γεγονός ότι η περιοχή προσβάλλεται από ισχυρούς ανέμους έντασης 7-10 Β κυρίως από Β, ΒΑ, και Α διευθύνσεις.

δ) Τη μορφολογία του πυθμένα ο οποίος συνίσταται από μεγάλα βάθη κοντά στην ακτή.

ε) Τον τομέα ανάπτυξης κυματισμού σε σχέση με το μέτωπο της ακτής ότι δηλαδή πρόκειται για ακτή με μεγάλο ανάπτυγμα πελάγους.

στ) Την μη ύπαρξη τεχνικών έργων στη περιοχή.

ζ) Την μη ύπαρξη εγκεκριμένων χωροταξικών κατευθύνσεων και χρήσεων γης που επηρεάζουν την παράκτια ζώνη.

η) Την μη ύπαρξη καταγεγραμμένων δημόσιων κτημάτων κάθε κατηγορίας.

θ) Ότι δεν υφίσταται Κτηματολόγιο.

ι) Την μη ύπαρξη ευπαθών οικοσυστημάτων και προστατευόμενων περιοχών

5. Το με αριθμ. πρωτ. 544.5/4/10/18-1-2010 έγγραφο του ΓΕΝ, αποφασίζουμε:

Καθορίζουμε στο παραπάνω τοπογραφικό διάγραμμα:

1. Την οριογραμμή του αιγιαλού με κόκκινη συνεχή πολυγωνική γραμμή 1, 2, 3, ... έως και 41, της οποίας οι κορυφές εξασφαλίζονται με συντεταγμένες του κρατικού τριγωνομετρικού δικτύου.

2. Την οριογραμμή της παραλίας για την εξυπηρέτηση των σκοπών του άρθρου 1 και 2 του Ν. 2971/2001 με κίτρινη συνεχή πολυγωνική γραμμή 1*, 2*, 3*, 4*, 5*, 6*, 10*, 14*, 15*, 16*, 17*, 21*, 22*, ... 27*, 28*, 30*, 31*, ... 40*, 41.1* και 41* της οποίας οι κορυφές σημειώνονται στο τοπογραφικό διάγραμμα με συντεταγμένες που αναγράφονται σ' αυτό και οι πλευρές είναι παράλληλες της γραμμής αιγιαλού σε απόσταση σταθερή 15,00 μ.

3. Αποφαινόμεστε ότι δεν υπάρχει παλαιός αιγιαλός.

Η Επιτροπή

Ο Πρόεδρος


ΔΗΜΗΤΡΙΟΣ ΕΥΘΥΜΙΟΥ

Τα Μέλη

ΕΛΕΝΗ ΖΩΪΤΟΠΟΥΛΟΥ

ΒΑΣΙΛΙΚΗ ΧΑΤΖΗΠΛΗ

ΑΙΚΑΤΕΡΙΝΗ ΑΔΑΜΟΥ

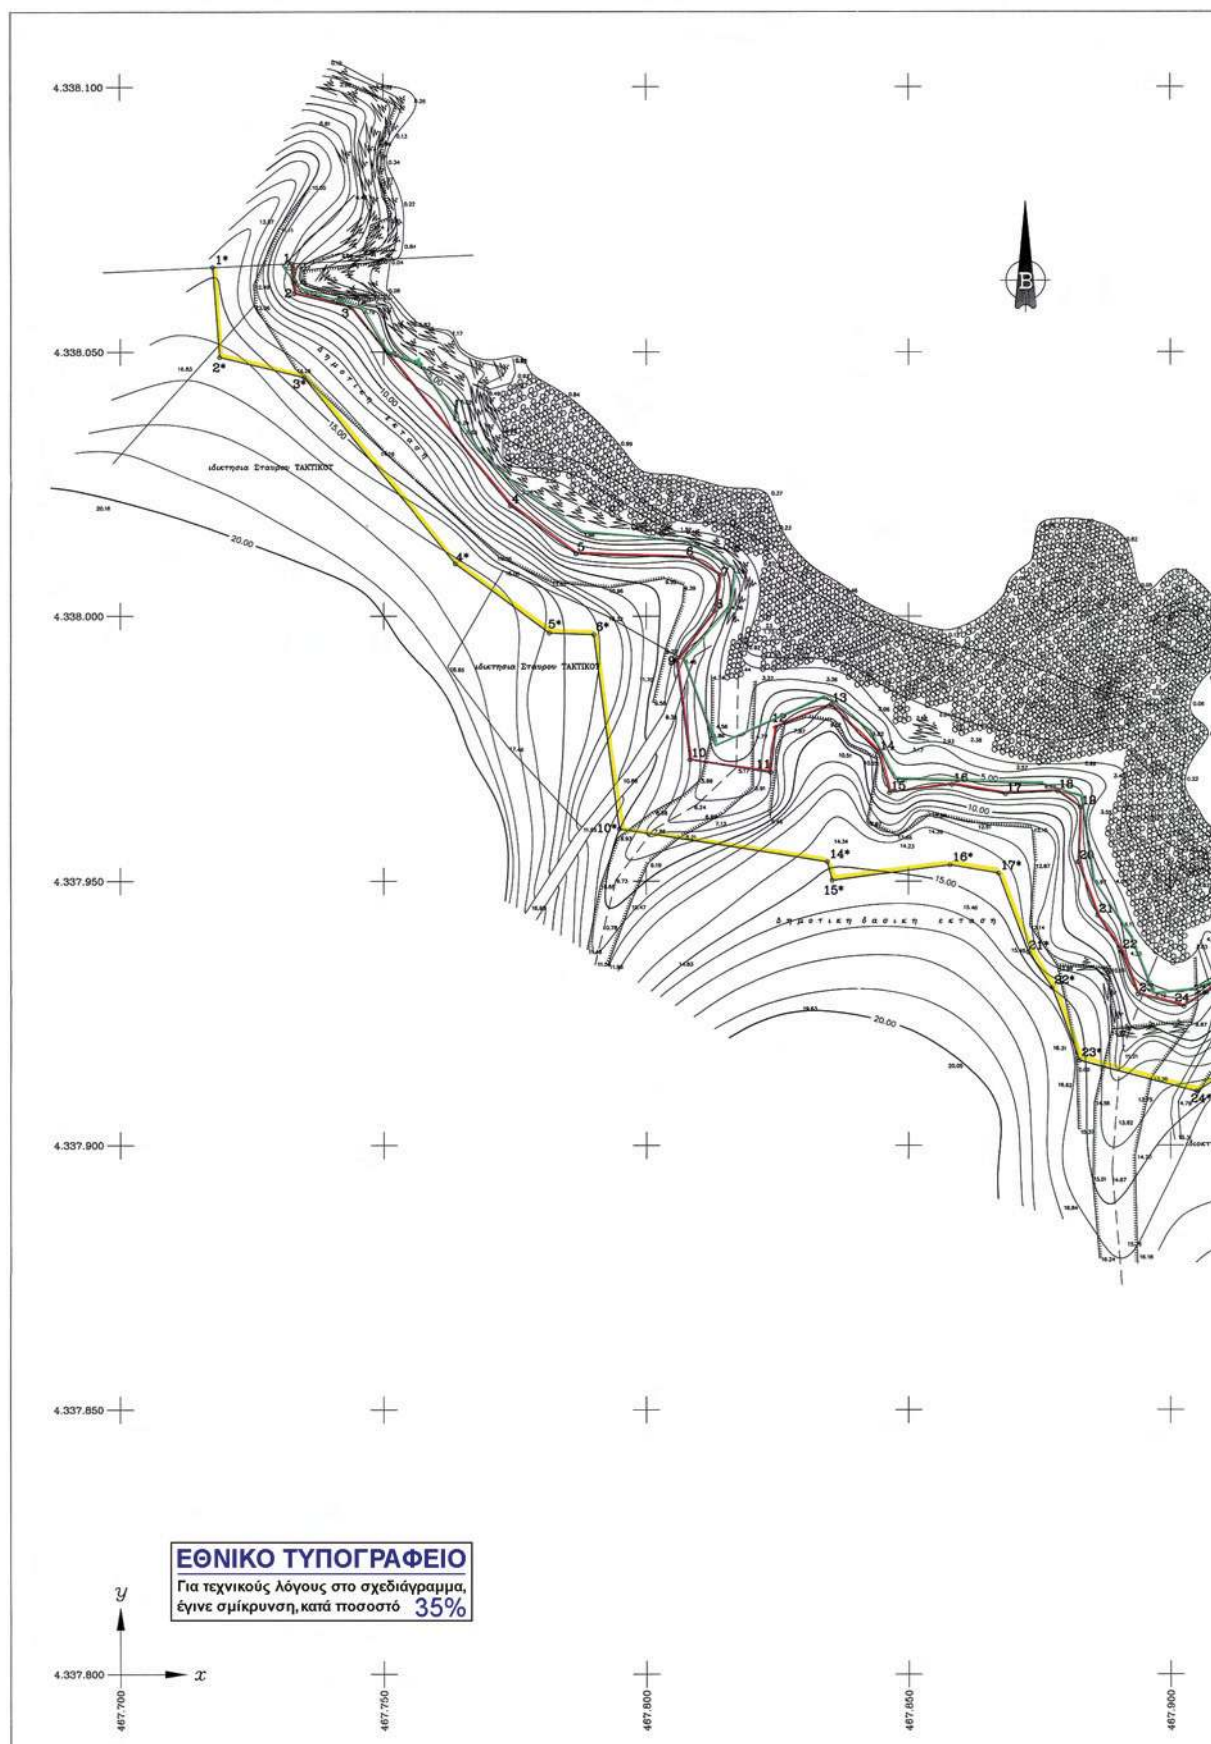

ΠΙΝΑΚΑΣ ΣΥΝΤΕΤΑΓΜΕΝΩΝ
ΑΙΓΙΑΛΩΤ


1	467.732,43	4.338.066,69	22	467.890,66	4.337.936,80
2	467.732,86	4.338.061,04	23	467.893,81	4.337.928,55
3	467.743,72	4.338.058,44	24	467.902,49	4.337.928,27
4	467.774,05	4.338.020,82	25	467.910,20	4.337.931,05
5	467.786,54	4.338.011,71	26	467.927,89	4.337.932,34
6	467.808,79	4.338.010,95	27	467.957,33	4.337.938,65
7	467.813,90	4.338.007,80	28	467.971,99	4.337.938,75
8	467.812,92	4.338.000,96	29	467.977,96	4.337.932,68
9	467.805,75	4.337.991,74	30	467.975,57	4.337.913,25
10	467.808,30	4.337.972,92	31	467.986,21	4.337.912,27
11	467.823,59	4.337.970,50	32	468.004,98	4.337.919,43
12	467.824,67	4.337.979,18	33	468.039,92	4.337.931,49
13	467.835,09	4.337.983,31	34	468.059,05	4.337.936,54
14	467.844,32	4.337.974,30	35	468.090,18	4.337.934,53
15	467.846,38	4.337.966,70	36	468.129,76	4.337.928,93
16	467.856,22	4.337.968,22	37	468.150,30	4.337.926,86
17	467.866,42	4.337.966,48	38	468.162,00	4.337.917,34
18	467.876,31	4.337.967,03	39	468.173,38	4.337.898,33
19	467.882,76	4.337.963,99	40	468.180,37	4.337.871,31
20	467.882,32	4.337.953,57	41	468.196,96	4.337.885,06
21	467.886,12	4.337.943,58			




ΠΙΝΑΚΑΣ ΣΥΝΤΕΤΑΓΜΕΝΩΝ
ΖΩΝΗΣ ΠΑΡΑΛΙΑΣ

1*	467.717,44	4.338.065,99	26*	467.940,61	4.337.917,34
2*	467.718,74	4.338.049,01	27*	467.959,79	4.337.923,66
3*	467.734,77	4.338.045,16	28*	467.961,74	4.337.923,66
4*	467.763,65	4.338.009,84	30*	467.958,79	4.337.899,72
5*	467.781,41	4.337.996,87	31*	467.988,30	4.337.897,02
6*	467.789,96	4.337.996,56	32*	468.010,10	4.337.905,33
10*	467.794,93	4.337.959,84	33*	468.044,29	4.337.917,13
14*	467.834,39	4.337.953,61	34*	468.060,52	4.337.921,41
15*	467.835,33	4.337.950,16	35*	468.088,65	4.337.919,60
16*	467.857,91	4.337.953,06	36*	468.127,96	4.337.914,04
17*	467.867,06	4.337.951,50	37*	468.144,32	4.337.912,39
21*	467.872,71	4.337.936,66	38*	468.150,48	4.337.907,37
22*	467.877,25	4.337.929,87	39*	468.159,40	4.337.892,48
23*	467.882,54	4.337.916,00	40*	468.168,51	4.337.857,26
24*	467.904,92	4.337.910,13	40.1*	468.181,76	4.337.852,97
25*	467.914,77	4.337.916,23	41*	468.199,11	4.337.867,36

ΠΙΝΑΚΑΣ ΣΥΝΤΕΤΑΓΜΕΝΩΝ
ΣΤΑΣΕΩΝ

Σ1	467.895,62	4.337.986,03
Σ2	468.075,05	4.337.905,13
Σ3	467.821,20	4.337.997,59

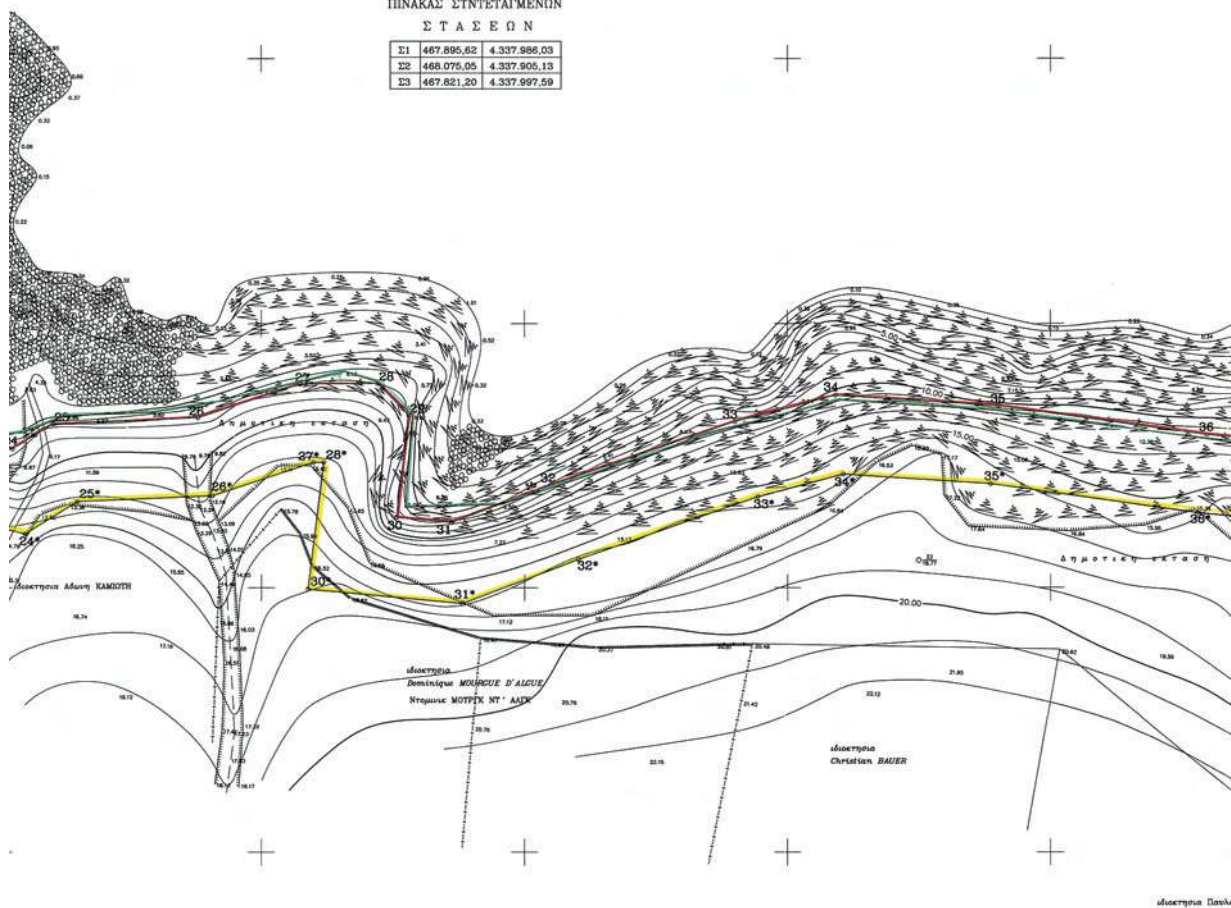

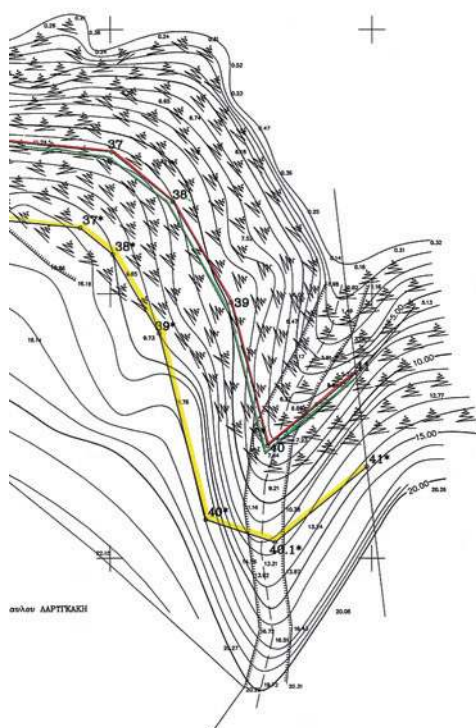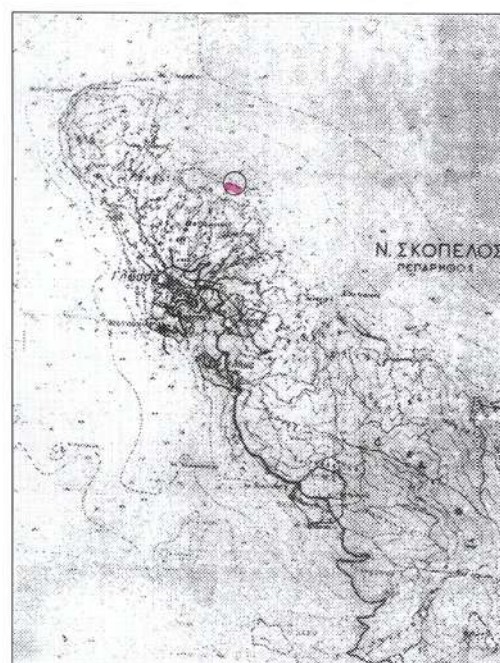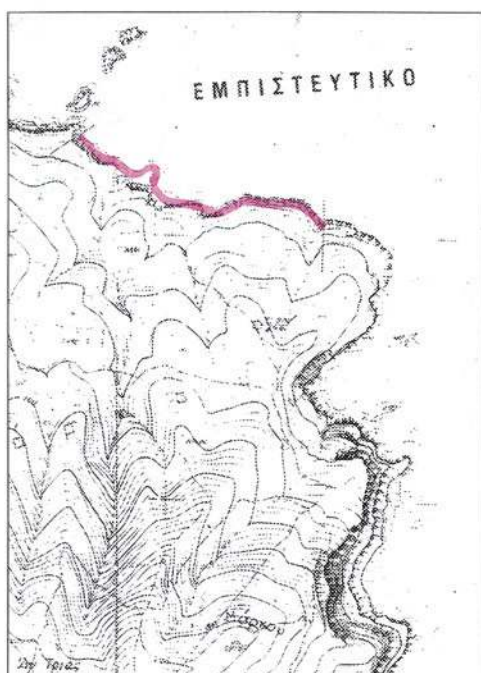[illegible]

Αριθμ. 621

(2)

Κήρυξη δημόσιας δασικής έκτασης 1.362,04 τ.μ. (Τμήμα Ε1= 1.252,95 τ.μ., Τμήμα Ε2= 94,51 τ.μ., Τμήμα Ε3= 6,42τ.μ. και Τμήμα Ε4= 8,16 τ.μ) ως αναδασωτέας λόγω εκχέρσωσης, στη θέση «ΜΑΡΑΘΟΛΑΚΑ» της Τ.Κ Κάτω Βασιλικής Δήμου Ναυπακτίας, Νομού Αιτωλοακαρνανίας.

Ο ΓΕΝΙΚΟΣ ΓΡΑΜΜΑΤΕΑΣ
ΑΠΟΚΕΝΤΡΩΜΕΝΗΣ ΔΙΟΙΚΗΣΗΣ ΠΕΛΟΠΟΝΝΗΣΟΥ,
ΔΥΤΙΚΗΣ ΕΛΛΑΔΑΣ ΚΑΙ ΙΟΝΙΟΥ

Έχοντας υπόψη:

1. Το άρθρο 117 παρ. 3 του Συντάγματος της Ελλάδος.

2. Το Ν. 3852/2010 (ΦΕΚ Α΄ 87) «Νέα Αρχιτεκτονική της Αυτοδιοίκησης και της Αποκεντρωμένης Διοίκησης- Πρόγραμμα Καλλικράτης».

3. Το Π.Δ 139 (ΦΕΚ Α΄232/27-12-2010) «Οργανισμός της Αποκεντρωμένης Διοίκησης Πελοποννήσου, Δυτικής Ελλάδας και Ιονίου».

4. Το Ν.3200/1955 περί διοικητικής αποκεντρώσεως όπως τροποποιήθηκαν μεταγενέστερα.

5. Τα άρθρα 1 παρ. 1, 2 παρ. 1δ, 5 παρ. 3β, 6 παρ. 7 και 7 παρ. 2 του Ν. 2503/97 «Διοίκηση, Οργάνωση, Στελέχωση της Περιφέρειας».

6. Το Ν. 998/79 «περί προστασίας δασών κ.λπ.» και ειδικότερα: α) το άρθρο 38 παρ. 1 και β) το άρθρο 41 παρ. 1.

7. Το Ν. 3208/2003 (ΦΕΚ Α΄303/24-12-2003) «Προστασία των δασικών οικοσυστημάτων, κατάρτιση δασολογίου, ρύθμιση εμπραγμάτων δικαιωμάτων επί δασών και δασικών εν γένει εκτάσεων και άλλες διατάξεις»

8. Τις διαταγές του Υπουργείου Γεωργίας:

α) 160417/1180/8-7-80,

β) 182447/3049/24-9-80,

γ) 141823/24-2-83 και δ) 179171/3-9-1985.

9. Την αριθμ. 11871/535/16-02-2011 πρόταση του Δασαρχείου Ναυπάκτου περί κηρύξεως αναδασωτέας δημόσιας δασικής έκτασης, λόγω εκχέρσωσης, αποφασίζουμε:

Κηρύσσουμε ως αναδασωτέα, με φυσική ή τεχνητή αναγέννηση, με σκοπό την προστασία για την επαναδημιουργία της δασικής βλάστησης που καταστράφηκε από εκχέρσωση και την διατήρηση του χαρακτήρα της δημόσιας δασικής έκτασης ώστε να αποκλεισθεί η διάθεση αυτής για άλλο σκοπό, την παραπάνω δημόσια

δασική έκταση των 1.362,04 τ.μ. (Τμήμα Ε1= 1.252,95 τ.μ., Τμήμα Ε2= 94,51 τ.μ., Τμήμα Ε3= 6,42 τ.μ και Τμήμα Ε4= 8,16 τ.μ) που ανήκει στην κατηγορία του άρθρου 3 παρ. 2 του Ν.998/79 (όπως αντικαταστάθηκε από το άρθρο 1 του Ν.3208/2003) και του άρθρου 4 παρ. 1α του Ν. 998/79. Η ανωτέρω δημόσια δασική έκταση βρίσκεται στη θέση «Μαραθόλακα» της Τ.Κ Κάτω Βασιλικής Δημοτικής Ενότητας Χάλκειας, Δήμου Ναυπακτίας, Νομού Αιτωλοακαρνανίας, προσδιορίζεται από τα στοιχεία Τμήμα Ε1= 1.252.95 τ.μ. (16, 17, 18, 19, 20, 21, 22, 23, 24, 25, 27, 29, 30, 31, 32, 33, 34, 35, 36, 16.), Τμήμα Ε2= 94,51 τ.μ. (51, 52, 53, 54, 55, 56, 57, 58, 59, 60, 62, 51.), Τμήμα Ε3=6,42 τ.μ. (5, 6, 7, 7α, 5.) και Τμήμα Ε4= 8,16 τ.μ. (2, 3, 4, 4α.) και οριοθετείται ως ακολούθως:

Τμήμα Ε1 = 1.252,95 τ.μ.

Ανατολικά: Με χωμάτινο δρόμο.

Δυτικά: Με δασική έκταση.

Βόρεια: Με δασική έκταση.

Νότια Με δασική έκταση.

Τμήμα Ε2 = 94,51 τ.μ.

Ανατολικά: Με δασική έκταση.

Δυτικά Με χωμάτινο δρόμο.

Βόρεια: Με δασική έκταση.

Νότια: Με δασική έκταση.

Τμήμα Ε3= 6,42τ.μ.

Ανατολικά: Με δασική έκταση.

Δυτικά Με δασική έκταση.

Βόρεια: Με δασική έκταση.

Νότια: Με δασική έκταση.

Τμήμα Ε4= 8,16τ.μ.

Ανατολικά: Με δασική έκταση.

Δυτικά: Με δασική έκταση.

Βόρεια: Με δασική έκταση.

Νότια: Με δασική έκταση,

όπως φαίνεται στο συνημμένο τοπογραφικό διάγραμμα, που αποτελεί αναπόσπαστο μέρος της απόφασης αυτής.

Η απόφαση αυτή να δημοσιευθεί στην Εφημερίδα της Κυβερνήσεως.

Πάτρα, 25 Φεβρουαρίου 2011


Ο Γενικός Γραμματέας Αποκεντρωμένης Διοίκησης
ΑΝΑΣΤΑΣΙΟΣ ΑΠΟΣΤΟΛΟΠΟΥΛΟΣ

ΤΟΠΟΓΡΑΦΙΚΟ ΔΙΑΓΡΑΜΜΑ
ΔΗΜΟΣΙΑΣ ΔΑΣΙΚΗΣ ΕΚΤΑΣΗΣ ΠΟΥ ΕΚΧΕΡΣΩΘΗΚΕ
ΣΤΗ ΘΕΣΗ "ΜΑΡΑΘΟΛΑΚΑ" Τ.Κ. ΚΑΤΩ ΒΑΣΙΛΙΚΗΣ ΔΗΜΟΥ ΝΑΥΠΑΚΤΙΑΣ
ΣΥΝΟΛΙΚΟΥ ΕΜΒΑΔΟΥ $(E1+E2+E3+E4) = 1.362,04$ Τ.Μ

ΚΛΙΜΑΚΑ

1:500

Ανήκει στην αριθ. 621/25-2-11 απόφαση Γ.Γ.

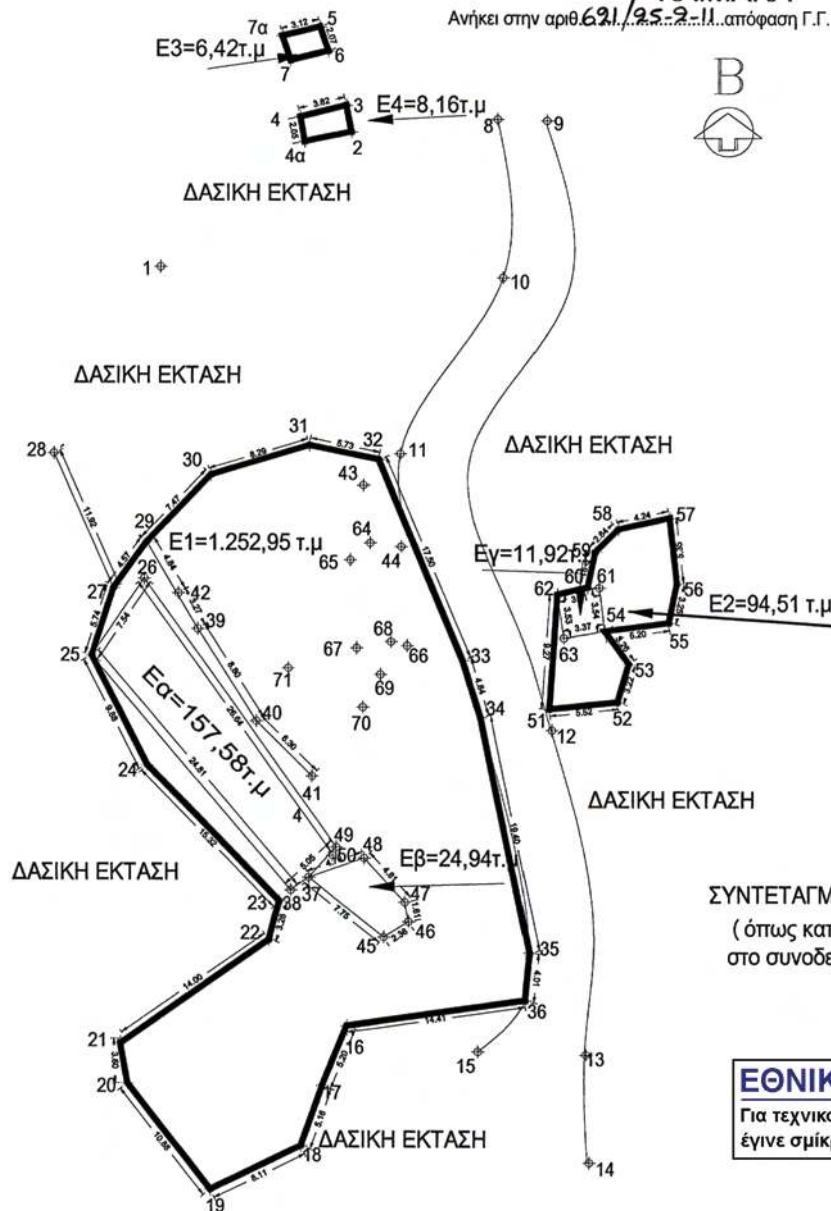

Θέση έκτασης
αρ. 6213/4 φύλλου χάρτη ΓΥΣ



ΣΥΝΤΕΤΑΓΜΕΝΕΣ ΕΓΣΑ 87

(όπως καταγράφονται
στο συνοδευτικό πίνακα)

ΕΘΝΙΚΟ ΤΥΠΟΓΡΑΦΕΙΟ

Για τεχνικούς λόγους στο σχεδιάγραμμα,
έγινε σμίκρυνση, κατά ποσοστό **82%**

ΕΛΛΗΝΙΚΗ ΔΗΜΟΚΡΑΤΙΑ
ΥΠΟΥΡΓΕΙΟ ΠΕΡΙΒΑΛΛΟΝΤΟΣ ΚΑΙ ΦΥΣΙΚΩΝ ΠΟΡΩΝ
ΔΙΕΥΘΥΝΣΗ ΔΑΣΩΝ
Δασάρχης Ναυπάκτου
Γεώργιος Ράπτης
Δασολόγος με Α' βαθμό

ΘΕΩΡΗΘΗΚΕ
Με απόφ. 25-2-2011
Ο
Δ/ντης Δασών Ν. Αττικής
Βίλμος Ηλίας
Δασάρχης με Α' βαθμό

ΘΕΩΡΗΘΗΚΕ
Με απόφ. 25-2-2011
Ο
Εντολέας
Ανδρέας Αποστολίδης
Γραμματέας

A/A	X	Y	A/A	X	Y	
1	291325.02	4247234.03	36	291354.41	4247174.77	
2	291340.38	4247244.91	37	291337.04	4247184.74	
3	291339.98	4247247.06	38	291335.69	4247183.73	
4	291336.25	4247246.13	39	291328.04	4247204.78	
4a	291336.59	4247244.12	40	291332.77	4247197.38	
5	291337.83	4247253.4	41	291337.28	4247192.98	
6	291338.5	4247251.46	42	291326.5	4247207.66	
7	291335.45	4247250.69	43	291341.41	4247215.37	οπωροφορο δέντρο
7a	291334.8	4247252.66	44	291344.47	4247211.4	οπωροφορο δέντρο
8	291352.12	4247245.95	45	291343.11	4247179.91	
9	291358.04	4247245.85	46	291345.1	4247181.17	
10	291352.57	4247233.17	47	291344.8	4247182.75	
11	291344.38	4247218.91	48	291341.54	4247185.29	
12	291358.51	4247196.52	49	291339.27	4247187.18	
13	291358.33	4247170.41	50	291338.98	4247188.52	μουρια
14	291359.68	4247161.71	51	291358.32	4247198.31	
15	291350.65	4247170.68	52	291381.81	4247198.87	
16	291340.14	4247172.73	53	291382.72	4247201.96	
17	291338.15	4247167.92	54	291380.8	4247204.6	
18	291338.43	4247163.08	55	291355.86	4247205.27	
19	291329.12	4247159.54	56	291386.63	4247208.45	
20	291322.44	4247168.12	57	291386.03	4247213.78	
21	291321.88	4247171.41	58	291381.88	4247212.85	
22	291333.82	4247179.68	59	291380.02	4247210.98	
23	291334.67	4247182.83	60	291359.4	4247208.14	
24	291324.01	4247193.83	61	291380.34	4247208.11	
25	291319.49	4247202.61	62	291356.97	4247207.55	
26	291323.75	4247208.83	63	291357.47	4247204.06	
27	291321.27	4247208.07	64	291341.98	4247211.7	οπωροφορο δέντρο
28	291316.42	4247218.95	65	291340.37	4247210.34	οπωροφορο δέντρο
29	291323.95	4247211.78	66	291344.94	4247203.41	οπωροφορο δέντρο
30	291329.11	4247217.18	67	291340.88	4247203.23	οπωροφορο δέντρο
31	291337.04	4247219.8	68	291343.64	4247203.74	οπωροφορο δέντρο
32	291342.65	4247218.43	69	291342.79	4247201.1	οπωροφορο δέντρο
33	291349.38	4247202.25	70	291341.37	4247198.45	οπωροφορο δέντρο
34	291350.82	4247197.63	71	291335.33	4247201.82	οπωροφορο δέντρο
35	291354.79	4247176.64				



* 0 4 0 0 5 4 0 8 0 4 1 1 0 0 8 *

ΑΠΟ ΤΟ ΕΘΝΙΚΟ ΤΥΠΟΓΡΑΦΕΙΟ

ΚΑΠΟΔΙΣΤΡΙΟΥ 34 * ΑΘΗΝΑ 104 32 * ΤΗΛ. 210 52 79 000 * FAX 210 52 21 004
ΗΛΕΚΤΡΟΝΙΚΗ ΔΙΕΥΘΥΝΣΗ: <http://www.et.gr> - e-mail: webmaster.et@et.gr