



ΕΦΗΜΕΡΙΣ ΤΗΣ ΚΥΒΕΡΝΗΣΕΩΣ

ΤΗΣ ΕΛΛΗΝΙΚΗΣ ΔΗΜΟΚΡΑΤΙΑΣ

ΤΕΥΧΟΣ ΤΕΤΑΡΤΟ

Αρ. Φύλλου 540

29 Οκτωβρίου 2007

ΠΕΡΙΕΧΟΜΕΝΑ

ΑΠΟΦΑΣΕΙΣ

- Έγκριση μελέτης Οριοθέτησης κοίτης κλάδου «Μακαβέλα», συμβάλλοντος Μπεντένη, χειμάρρου Ανάποδου, Δ.Δ. Πιαλείας Δήμου Πιαλείων, περιοχής αρμοδιότητας Δασαρχείου Τρικάλων, Ν. Τρικάλων. 1
- Κήρυξη ως αναδασωτέας δημόσιας εποικιστικής έκτασης (2.466,681) στρεμμάτων, στο Δ.Δ. Χαμηλού, Δήμου Αξιούπολης, Ν. Κιλκίς. 2
- Καθορισμός χρήσης παραχωρούμενου ακινήτου στο αγρ/μα Μεσοβούνου. 3

ΑΠΟΦΑΣΕΙΣ

- Αριθμ. 4585/23203 (1)
Έγκριση μελέτης Οριοθέτησης κοίτης κλάδου «Μακαβέλα», συμβάλλοντος Μπεντένη, χειμάρρου Ανάποδου, Δ.Δ. Πιαλείας Δήμου Πιαλείων, περιοχής αρμοδιότητας Δασαρχείου Τρικάλων, Ν. Τρικάλων.

Ο ΓΕΝΙΚΟΣ ΓΡΑΜΜΑΤΕΑΣ ΠΕΡΙΦΕΡΕΙΑΣ ΘΕΣΣΑΛΙΑΣ

Έχοντας υπόψη:

Τις διατάξεις:

1. Του ν.δ/τος 86/1969 «Περί Δασικού Κώδικος» και του ν. 998/1979 «Περί Προστασίας Δασών και δασικών εν γένει εκτάσεων της Χώρας».
2. Του π.δ/τος 437/1981 «Περί μελέτης και εκτέλεσης δασοτεχνικών έργων».
3. Του ν. 1418/1984 και των π.δ/των 609/1985, 171/1987 και 218/1999 «Περί εκτελέσεως Δημοσίων Έργων κ.λπ.».
4. Τα οριζόμενα στο άρθρο 6 της υπ' αριθμ. 3046/304/3.2.1989 / Φ.Ε.Κ. 55Δ' απόφασης του Υπουργού ΠΕ.ΧΩ.Δ.Ε. «Έγκριση Κτιριοδομικού Κανονισμού».
5. Του π.δ/τος 94/1993 «Περί καθορισμού αρμοδιοτήτων που διατηρούνται από τον Υπουργό και τις περιφερειακές αρχές ή όργανα κ.λπ.».
6. Του ν. 2229/1994 «Περί τροποποιήσεως και συμπληρώσεως του ν. 1418/1984 και των εις εκτέλεση αυτού εκδοθέντων π.δ/των».
7. Το ν. 2503/1997 «Περί Διοίκησης, Οργάνωσης, Στελέχωσης της Περιφέρειας, ρύθμιση θεμάτων για την Τοπική Αυτοδιοίκηση και άλλες διατάξεις».

8. Το ν. 3010/2002 «Περί εναρμόνισης του ν. 1650/1986 με τις οδηγίες 97/11 Ε.Ε και 96/61 Ε.Ε διαδικασία οριοθέτησης και ρυθμίσεις θεμάτων για τα υδατορέματα και άλλες διατάξεις».

9. Το ν. 3208/2003 «Περί Προστασίας των δασικών οικοσυστημάτων».

10. Την υπ' αριθμ. 4476 (σχετ. 3659) / 15.11.2004 απόφαση Έγκρισης Περιβαλλοντικών Όρων του υπόψη έργου, εκδοθείσα από τη Δ/νση Περιβάλλοντος και Χωροταξίας, Τμήμα Περιβαλλοντικού και Χωροταξικού Σχεδιασμού της Περιφέρειας Θεσσαλίας.

11. Την υπ' αριθμ. 109/2007 απόφαση του Δ.Σ. του Δήμου Πιαλείων, που αφορά την Οριοθέτηση κοίτης κλάδου «Μακαβέλα», συμβάλλοντος Μπεντένη, χειμάρρου Ανάποδου, Δ.Δ. Πιαλείας Δήμου Πιαλείων, περιοχής αρμοδιότητας Δασαρχείου Τρικάλων, Ν. Τρικάλων καθώς και την υπ' αριθμ. 10978/28.2.2007 επικύρωση της ανωτέρω απόφασης από την Δ/νση Τοπικής Αυτοδιοίκησης Ν. Τρικάλων.

12. Το ανωτέρω υδατόρεμα φέρει τον κωδικό αριθμό Α4 24 01 09 στο μητρώο χειμάρρων, σύμφωνα με την κωδικοποίηση του υδρογραφικού δικτύου της χώρας, έτσι όπως αναφέρεται στην υπ' αριθμ. 148773/19.4.1984 Δ/γής του τ. Υπουργείου Γεωργίας.

13. Τη μελέτη Οριοθέτησης κοίτης κλάδου «Μακαβέλα», συμβάλλοντος Μπεντένη, χειμάρρου Ανάποδου, Δ.Δ. Πιαλείας Δήμου Πιαλείων, περιοχής αρμοδιότητας Δασαρχείου Τρικάλων, Ν. Τρικάλων, που συνέταξε ο Αγρονόμος και Τοπογράφος Μηχανικός Σταύρος Γκουλιώνης με μέριμνα του Δήμου Πιαλείων, τους απαραίτητους υδραυλικούς υπολογισμούς, την ταχυμετρική αποτύπωση, τα τεχνικά έργα (φράγματα και ουδοί) και την οριζοντιογραφία - οριοθέτηση της κοίτης του κλάδου, όπως αυτά ελέγχθηκαν και θεωρήθηκαν από την ΔΤΥΝΑ Τρικάλων.

14. Την υπ' αριθμ. 4134/14.8.2007 θετική επί του θέματος εισήγηση του Δασαρχείου Τρικάλων, μετά της συνημμένης έκθεσης ελέγχου του Δασολόγου Χρ. Κουλουκούρα, καθώς και την υπ' αριθμ. 2780/3.9.2007 αναφορά της Δ/νσης Δασών Τρικάλων με την οποία υποβλήθηκε η ανωτέρω μελέτη για έκδοση της σχετικής απόφασης οριοθέτησης.

15. Την από 20.9.2007 θεώρηση της Υπηρεσίας μας, αποφασίζουμε:


Εγκρίνουμε τον καθορισμό των Οριογραμμών, που αφορούν την μελέτη Οριοθέτησης κοίτης κλάδου «Μακαβέλα», συμβάλλοντος Μπεντένη, χειμάρρου Ανάποδου, Δ.Δ. Πιαλείας Δήμου Πιαλείων, σύμφωνα με τα στοιχεία της μελέτης, στη περιοχή αρμοδιότητας Δασαρχείου Τρικάλων, Ν. Τρικάλων, με τις συντεταγμένες των κορυφών των πολυγωνομετρικών γραμμών, όπως αυτές σημειώνονται στα τοπογραφικά διαγράμματα και συνο-

δεύουν την απόφαση αυτή και αποτελούν αναπόσπαστο μέρος της.

Η απόφαση αυτή να δημοσιευθεί στην Εφημερίδα της Κυβερνήσεως.

Λάρισα, 20 Σεπτεμβρίου 2007

Ο Γενικός Γραμματέας Περιφέρειας
ΦΩΤΗΣ ΓΚΟΥΠΑΣ

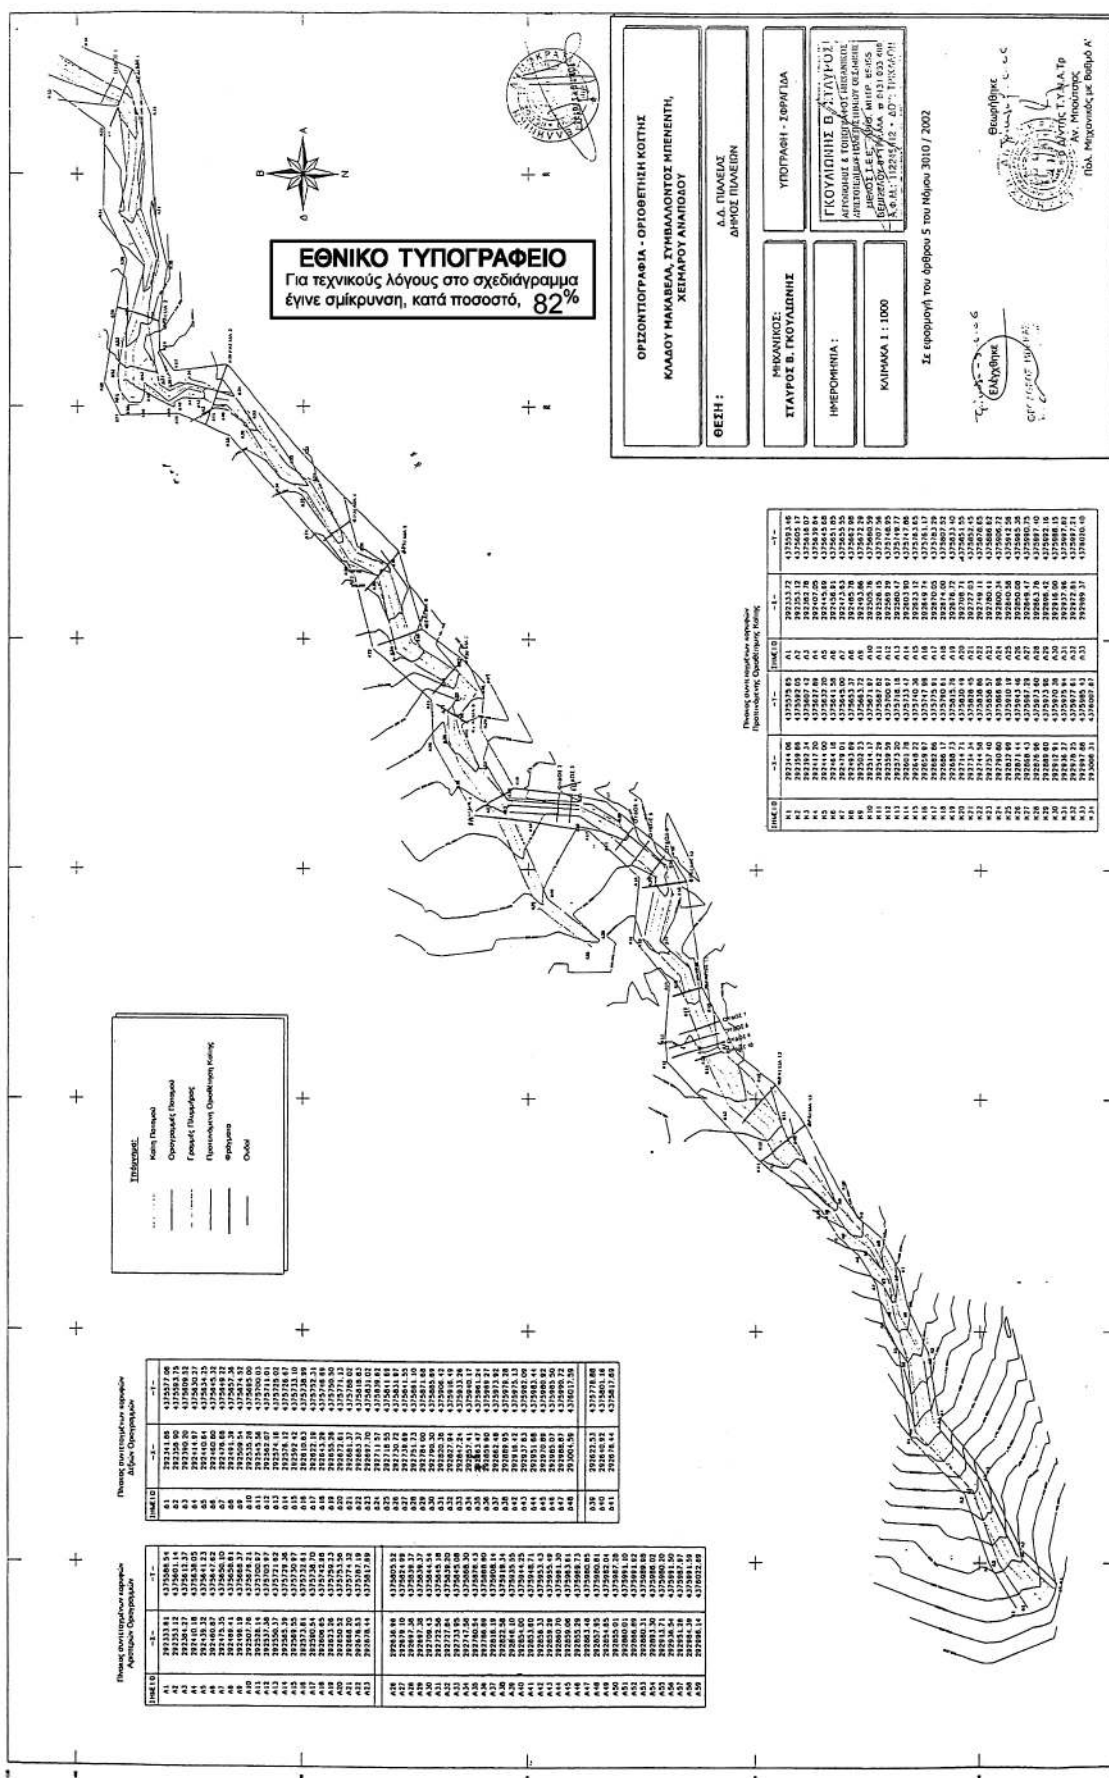

Αριθμ. 2551

(2)

Κήρυξη ως αναδασωτέας δημόσιας εποικιστικής έκτασης (2.466,681) στρεμμάτων, στο Δ.Δ. Χαμηλού, Δήμου Αξιούπολης, Ν. Κιλκίς.

Ο ΓΕΝΙΚΟΣ ΓΡΑΜΜΑΤΕΑΣ
ΠΕΡΙΦΕΡΕΙΑΣ ΚΕΝΤΡΙΚΗΣ ΜΑΚΕΔΟΝΙΑΣ

Έχοντας υπόψη:

1. Τις διατάξεις για διοικητική αποκέντρωση.
2. Τις διατάξεις του άρθρου 117 παρ. 3 του Συντάγματος της Χώρας.
3. Τις διατάξεις του ν. 998/1979 «Περί προστασίας δασών κ.λπ.» και ειδικότερα α) του άρθρου 41 παρ. 1 β) του άρθρου 38 παρ. 1.
4. Τις διαταγές του ΥΠ. Γεωργίας α) υπ' αριθμ. 160417/1180/8.7.1980, β) υπ' αριθμ. 182447/3049/24.9.1980.
5. Την υπ' αριθμ. 2819/10.9.2007 αναφορά του Δασαρχείου Γουμένισσας.
6. Την υπ' αριθμ. 5631/11.8.2000 απόφαση Γ.Γ.Π.Κ. Μακεδονίας «Ορισμός εισηγητών και μεταβίβαση εξουσίας υπογραφής «Με εντολή Γενικού Γραμματέα» «αποφάσεων εγγράφων και άλλων πράξεων στο Γενικό Δ/ντή, στους Προϊσταμένους Δ/νσεων και Προϊσταμένους Τμημάτων και Γραφείων των Υπηρεσιών της Περιφέρειας», αποφασίζουμε:

Κηρύσσουμε ως αναδασωτέα με σκοπό την αποτελεσματικότερη προστασία και την αποκατάστασή της φυσικής αναγέννησης, δημόσιας εποικιστικής έκτασης δάσους δρυός και λοιπών πλατυφύλλων, εμβαδού 2.466,681 στρεμμάτων, της οποίας η δασική βλάστηση καταστράφηκε από πυρκαγιά και βρίσκεται, στο Δ.Δ. Χαμηλού, Δήμου Αξιούπολης, Ν. Κιλκίς.

Προσδιορίζεται από τα στοιχεία (1,2,3,4,5,...82,83,84) και έχει όρια:

Ανατολικά: Εποικιστικό δάσος και γεωργικές καλλιέργειες

Δυτικά: Εποικιστικό δάσος


Βόρεια: Μεθόριος Ελλάδας - FYROM

Νότια: Δασικός δρόμος και εποικιστικό δάσος όπως φαίνεται στο συνημμένο διάγραμμα που αποτελεί αναπόσπαστο μέρος της απόφασης αυτής.

Η απόφαση αυτή να δημοσιευθεί στην Εφημερίδα της Κυβερνήσεως.

Κιλκίς, 26 Σεπτεμβρίου 2007

Με εντολή Γενικού Γραμματέα Περιφέρειας
Ο Διευθυντής Δασών Ν. Κιλκίς κ.α.α.
ΣΤΕΡΓΙΟΣ ΠΑΠΑΔΗΜΗΤΡΙΟΥ

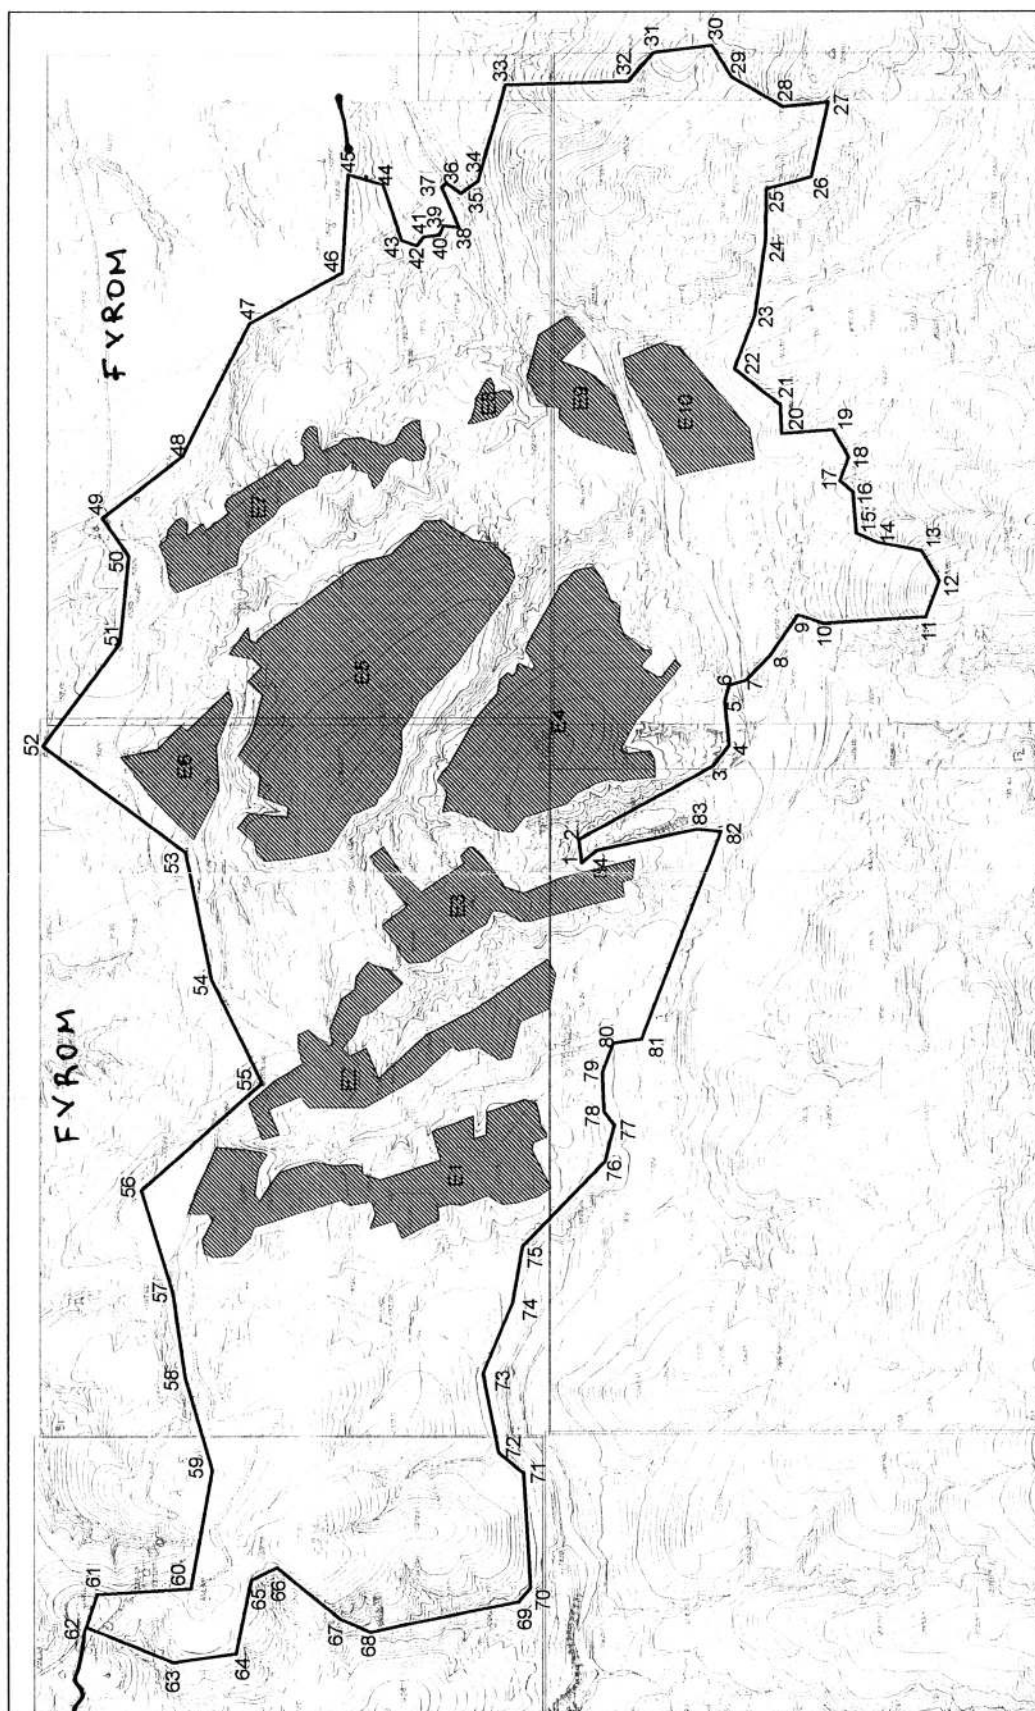

ΕΘΝΙΚΟ ΤΥΠΟΓΡΑΦΕΙΟ
Για τεχνικούς λόγους στο σχεδιάγραμμα
έγινε αμίκρυνση, κατά ποσοστό, **64%**

ΤΟΠΟΓΡΑΦΙΚΟ ΔΙΑΓΡΑΜΜΑ

ΚΑΜΕΝΗΣ ΕΠΟΙΚΙΣΤΙΚΗΣ ΕΚΤΑΣΗΣ
ΜΕ ΜΟΡΦΗ ΔΑΣΟΥΣ ΕΜΒΑΔΟΥ 2.466,681 στρ.
ΣΤΗΝ ΠΕΡΙΟΧΗ ΤΟΥ Δ.Δ. ΧΑΜΗΛΟΥ
ΔΗΜΟΥ ΑΙΟΥΠΟΛΗΣ Ν. ΚΙΛΙΚΙΑΣ

ΚΛΙΜΑΚΑ: 1:10.000

ΓΟΥΜΕΝΙΣΣΑ 10-9-2007

Ο ΣΥΝΤΑΚΤΗΣ

ΓΕΩΡΓΙΟΣ ΚΑΠΑΝΝΗΣ
ΔΑΣΟΛΟΓΟΣ

ΕΓΙΘΗΚΕ
Ο ΔΑΣΑΡΧΗΣ ΓΟΥΜΕΝΙΣΣΑΣ

ΑΝΤΩΝΙΟΣ ΤΖΑΚΟΣ
ΔΑΣΟΛΟΓΟΣ

ΘΕΩΡΗΘΗΚΕ

ΑΙΟΝΙΟΝ ΤΗΣ ΔΑΣΩΝ ΚΙΛΙΚΙΑΣ

Παράκληση του Στέργιου
Δασολόγου

ΣΥΝΤΕΤΑΓΜΕΝΕΣ ΚΟΡΥΦΕΣ ΣΤΟ ΣΥΣΤΗΜΑ ΑΝΑΘΡΑΞ ΕΓΣΑ '87

1. X=369717,0268 Y=4552066,0274 43. X=370994,1047 Y=4552456,8941
2. X=369764,8262 Y=4552092,0378 44. X=371109,7408 Y=4552495,9628
3. X=369813,3893 Y=4551813,0013 45. X=371130,0363 Y=4552566,6390
4. X=369854,6567 Y=4551780,0118 46. X=370926,4950 Y=4552578,9275
5. X=370044,0696 Y=4551789,6336 47. X=370821,1185 Y=4552769,6466
6. X=370078,4592 Y=4551780,0118 48. X=370550,9086 Y=4552907,6514
7. X=370088,0884 Y=4551747,0222 49. X=370425,3141 Y=4553074,4366
8. X=370140,3605 Y=4551684,7888 50. X=370345,6381 Y=4553019,5774
9. X=370223,3138 Y=4551637,6765 51. X=370167,1137 Y=4553036,7709
10. X=370205,5282 Y=4551586,1810 52. X=369955,7355 Y=4553196,5009
11. X=370218,7684 Y=4551374,0568 53. X=369740,3735 Y=4553062,2369
12. X=370391,7289 Y=4551346,5455 54. X=369473,2787 Y=4553248,0072
13. X=370395,0057 Y=4551383,6537 55. X=369259,6843 Y=4553274,2582
14. X=370371,5126 Y=4551473,0055 56. X=369039,8939 Y=4553282,9284
15. X=370390,7706 Y=4551518,3881 57. X=368822,7261 Y=4553287,7813
16. X=370447,4324 Y=4551552,2389 58. X=368645,6795 Y=4553292,7713
17. X=370469,4418 Y=4551553,4863 59. X=368452,6725 Y=4553286,1979
18. X=370594,6117 Y=4551566,6632 60. X=368207,8186 Y=4553280,8033
19. X=370601,6613 Y=4551672,5347 61. X=368136,8900 Y=4553303,2600
20. X=370652,5579 Y=4551675,2537 62. X=368120,0031 Y=4553106,4731
21. X=370726,8364 Y=4551675,2537 63. X=368050,3298 Y=4553256,5204
22. X=370726,8364 Y=4551675,2537 64. X=368027,8186 Y=4553256,5204
23. X=370991,1981 Y=4551770,1373 65. X=368225,8676 Y=4552765,6002
24. X=370991,1981 Y=4551770,1373 66. X=368141,3862 Y=4552713,6602
25. X=371125,2545 Y=4551704,2266 67. X=368225,8676 Y=4552765,6002
26. X=371262,2045 Y=4551576,3152 68. X=368113,1024 Y=4552520,2040
27. X=371262,2045 Y=4551576,3152 69. X=368178,6994 Y=4552215,3160
28. X=371273,2323 Y=4551671,1602 70. X=368207,8186 Y=4552190,6454
29. X=371334,6378 Y=4551677,0917 71. X=368446,7077 Y=4552205,5461
30. X=371384,7342 Y=4551637,7864 72. X=368490,3744 Y=4552289,2873
31. X=371384,7342 Y=4551637,7864 73. X=368653,6833 Y=4552227,4260
32. X=371325,9359 Y=4551688,9579 74. X=368620,1064 Y=4552207,2675
33. X=371117,6493 Y=4552243,1305 75. X=368698,3227 Y=4552017,0938
34. X=371117,6493 Y=4552243,1305 76. X=368698,3227 Y=4552017,0938
35. X=371091,7739 Y=4552335,2346 77. X=368196,7617 Y=4552039,4125
36. X=371113,5093 Y=4552365,5725 78. X=368196,7617 Y=4552039,4125
37. X=371041,4702 Y=4552339,0339 79. X=368340,5669 Y=4552042,6046
38. X=371021,5982 Y=4552378,5761 80. X=368340,5669 Y=4552042,6046
39. X=371024,3924 Y=4552370,6577 81. X=368340,5669 Y=4552042,6046
40. X=371005,0722 Y=4552378,5761 82. X=368340,5669 Y=4552042,6046
41. X=371000,6495 Y=4552411,3729 83. X=368340,5669 Y=4552042,6046
42. X=370982,8393 Y=4552425,7717 84. X=368340,5669 Y=4552042,6046

ΕΜΒΑΔΟΝ ΣΥΝΟΛΙΚΗΣ ΕΚΤΑΣΗΣ: Ε(1-2-3...84-1)=3.090,942 στρ.

Ε1=87.800 στρ., Ε2=55.250 στρ., Ε3=47.250 στρ., Ε4= 119.500 στρ., Ε5=173.225 στρ.


Ε6=25.000 στρ., Ε7=41.875 στρ., Ε8=4.250 στρ., Ε9=26.774, Ε10=37.037 στρ.

ΕΜΒΑΔΟΝ ΕΞΑΙΡΟΥΜΕΝΩΝ ΕΚΤΑΣΕΩΝ:

Ε(εκατ.)=Ε1+Ε2+Ε3+Ε4+Ε5+Ε6+Ε7+Ε8+Ε9+Ε10= 924,281 στρ.

ΕΜΒΑΔΟΝ ΑΝΑΔΙΩΤΕΛΗΣ ΕΚΤΑΣΗΣ:

Ε(αρεσ.)=Ε(1-2-3...84-1)-Ε(εκατ.)=3.090,942-924,281= 2.466,681 στρ.

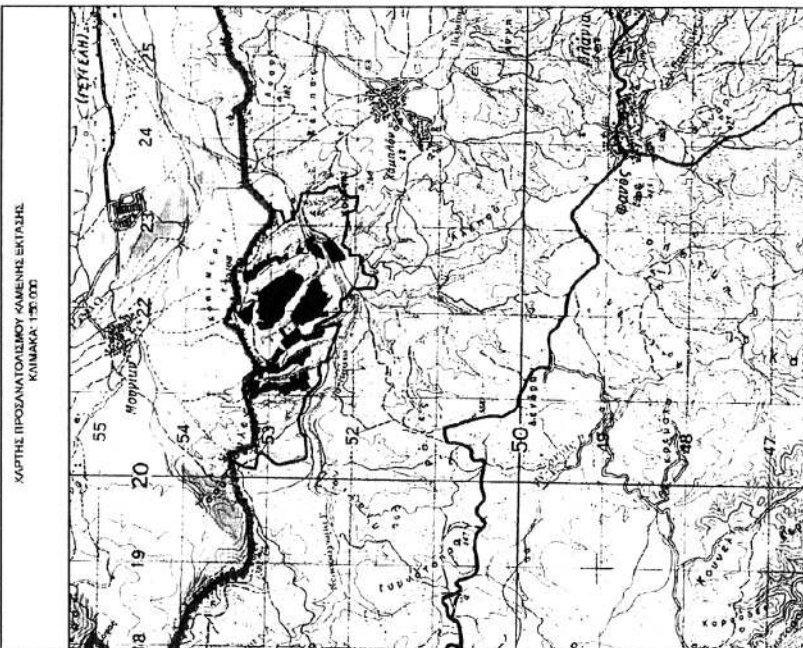

Αριθμ. 13736

(3)

Καθορισμός χρήσης παραχωρούμενου ακινήτου στο αγρ/μα Μεσοβούνου.

Ο ΝΟΜΑΡΧΗΣ ΚΟΖΑΝΗΣ

Έχοντας υπόψη:

1. Το ν. 1512/11.1.1985 (Φ.Ε.Κ. 4/Α) για την τροποποίηση και συμπλήρωση πολεοδομικών διατάξεων κ.λπ. κι ειδικότερα το άρθρο 3 παρ. 1 αυτού.

2. Το ν. 1337/12.3.1983 (Φ.Ε.Κ. 33/Δ/14.3.1983) για την επέκταση πολεοδομικών σχεδίων.

3. Το ν. 360/1976 για την χωροταξία και το περιβάλλον.

4. Το ν. 1032/1980 για την σύσταση του Υπουργείου Χωροταξίας και Περιβάλλοντος.

5. Την υπ' αριθμ. 15/2006 απόφαση Δημοτικού Συμβουλίου του Δήμου Βερμίου.

6. Την υπ' αριθμ. 2611/18.5.2007 γνωμοδότηση για προσδιορισμό χρήσης γης βάσει του άρθρου 3 ν. 1512/1985 η οποία εξεδόθη από την Δ/νση Πολεοδομίας και Περιβάλλοντος Κοζάνης.

7. Το α) ν. 2218/13.6.1994 (Φ.Ε.Κ. 90/Α/13.6.1994) «περί ίδρυσης Νομαρχιακής Αυτ/σης, τροποποίησης κ.λπ.» όπως συμπληρώθηκε με το ν. 2240/15.9.1994 (Φ.Ε.Κ. 153/Α/15.9.1994).

8. Το υπ' αριθμ. 124332/16.12.1997 έγγραφο του Υπουργείου Γεωργίας (Τμήμα Γ και Κ Αποκ/σης).

9. Το γεγονός ότι δεν προκαλεί δαπάνη η υπόψη παραχώρηση σε βάρος του προϋπολογισμού του οικείου Ο.Τ.Α..

10. Τις διατάξεις του ν. 2503/1997 άρθρο 10 παρ. 8 «Διοίκηση, οργάνωση, στελέχωση της Περιφέρειας, ρύθμιση θεμάτων για την τοπική αυτοδιοίκηση και άλλες διατάξεις», αποφασίζουμε:

Τον καθορισμό χρήσης γης για τη λειτουργία που γενικά εξυπηρετεί την μετεγκατάσταση σταβλικής μονάδας από τον Παραστατίδη Χαρίτων του Πέτρου στο υπ' όψη τεμάχιο με στοιχεία ΑΒΓΔΑ έκτασης 4.713,54 τ.μ. το οποίο εμπίπτει στο αριθμ. 592 χέρσο κοινόχρηστο της Αναμόρφωσης αγρ/τος Μεσοβούνου έτους 1972 όπως αυτό απεικονίζεται στο αναπόσπαστο με την παρούσα θεωρημένο τοπογραφικό διάγραμμα που έστειλε η Δ/νση Τοπογραφικής Κοζάνης με το υπ' αριθμ. 1077/18.4.2007 έγγραφό της.

Η απόφαση αυτή δεν απαλλάσσει τον ενδιαφερόμενο από την υποχρεωτική έκδοση των σχετικών (οικοδομικών) αδειών και την τήρηση της υπ' αριθμ. 8340/3591/12.12.1986 απόφασης του Υ.Π.Ε.Χ.Ω.Δ.Ε..

Η απόφαση αυτή να δημοσιευθεί στην Εφημερίδα της Κυβερνήσεως.

Κοζάνη, 2 Οκτωβρίου 2007

Ο Νομάρχης
ΓΕΩΡΓΙΟΣ ΔΑΚΗΣ



ΕΛΛΗΝΙΚΗ ΔΗΜΟΚΡΑΤΙΑ
ΠΕΡΙΦΕΡΕΙΑ ΔΥΤΙΚΗΣ ΜΑΚΕΔΟΝΙΑΣ
ΝΟΜΟΣ ΚΟΖΑΝΗΣ
ΝΟΜΑΡΧΙΑΚΗ ΑΥΤΟΔΙΟΙΚΗΣΗ ΚΟΖΑΝΗΣ
Δ/ΝΣΗ ΤΟΠΟΓΡΑΦΙΚΗΣ

ΜΕΣΟΒΟΥΝΟ ΚΟΖΑΝΗΣ ΑΝΑΜΟΡΦΩΣΗ 1972

-1000

Απο φωτοαέρας 2

ΥΠΟΜΝΗΜΑ


Αριθ. Τεκ.	Εκτάκη	Ιδιοκτήτης
ΑΒ-ΓΑ	4.714	Ευταξία που εμπίπτει στο 592 χέρβο κοι- νόχρηστο Αναμόρφωσης έτους 1972 και στην ο Παραβλατιδής Χαρίτων του Πέτρου για ανέχε- ρη βεανλιών εγκαταστά- σεων. -

ΕΘΝΙΚΟ ΤΥΠΟΓΡΑΦΕΙΟ

Για τεχνικούς λόγους στο σχεδιάγραμμα
έγινε σμίκρυνση κατά ποσοστό 78 %

-1500

592

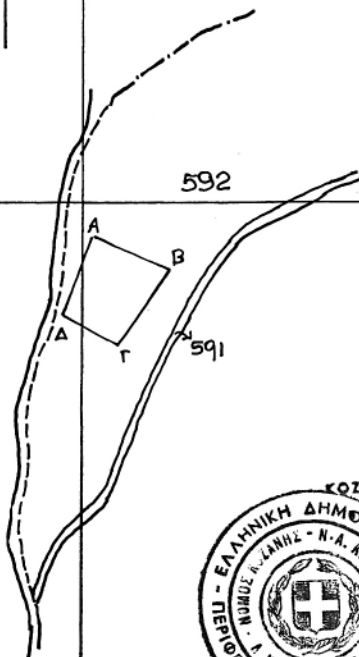

ΘΕΩΡΗΘΗΚΕ

ΚΟΖΑΝΗ

18-4-07

ΠΡΟΪΚΤΑΜΕΝΟΣ ΤΗΣ ΥΠΗΡΕΣΙΑΣ



ΝΙΚΟΛΑΟΣ Κ. ΒΟΥΧΑΡΑΣ

-2000

-2000

Λευκωβρυγή 18-4-2007

Ε. Παπαδημητρίου

-2000

ΚΑΙΜΑΣ 1:5000



* 0 4 0 0 5 4 0 2 9 1 0 7 0 0 0 8 *

ΑΠΟ ΤΟ ΕΘΝΙΚΟ ΤΥΠΟΓΡΑΦΕΙΟ

ΚΑΠΟΔΙΣΤΡΙΟΥ 34 * ΑΘΗΝΑ 104 32 * ΤΗΛ. 210 52 79 000 * FAX 210 52 21 004
ΗΛΕΚΤΡΟΝΙΚΗ ΔΙΕΥΘΥΝΣΗ: <http://www.et.gr> - e-mail: webmaster.et@et.gr