



ΕΦΗΜΕΡΙΣ ΤΗΣ ΚΥΒΕΡΝΗΣΕΩΣ

ΤΗΣ ΕΛΛΗΝΙΚΗΣ ΔΗΜΟΚΡΑΤΙΑΣ

ΤΕΥΧΟΣ ΤΕΤΑΡΤΟ

Αρ. Φύλλου 541

9 Δεκεμβρίου 2009

ΠΕΡΙΕΧΟΜΕΝΑ

ΑΠΟΦΑΣΕΙΣ

Κήρυξη ως αναδασωτέας έκτασης, εμβαδού Ε= 46,21
τ.μ., στη θέση « Σκουριές», Δημοτικού Διαμερίσμα-
τος Μ. Παναγίας, του Δήμου Παναγίας.....

Αλλαγή χρήσης έκτασης 4001τ.μ. (1411γ) από το υπά-
ριθμ. 1411 χερσολίβαδο του αγροκτήματος Αχλα-
δοχωρίου Δήμου Κύρρου για ανέγερση κτηνοτρο-
φικών εγκαταστάσεων.....

Αλλαγή χρήσης του 550δ τεμαχίου εμβαδού 4000
τ.μ. τμήματος του 550ιβ κοινοχρήστου τεμαχί-
ου αγροκτήματος Δ.Δ Λάκκας Δήμου Κύρρου
για ίδρυση κτηνοτροφικής μονάδας και τυρο-
κομείου.....

3. Τις Διαταγές του Υπουργείου Γεωργίας

I. 160417/1180/8-7-80

II. 182447/3049/24-9-80

4. Την με αριθμό 5190/9-11-2009, Πρόταση του Δασαρχείου Αρναίας.

5. Τις Διατάξεις του άρθρου 1 παρ. 2 του Ν. 2503/97 «Διοίκηση, οργάνωση, στελέχωση της Περιφέρειας κ.λπ.» (ΦΕΚ 107 τ.Α΄/1997).

6. Την αριθ. 8063/30-10-2008 απόφαση του Γενικού Γραμματέα Περιφέρειας Κεντρικής Μακεδονίας «ανάθεση αρμοδιοτήτων και μεταβίβαση του δικαιώματος υπογραφής, με εντολή Γ.Γ.Π.Κ.Μ. αποφάσεων, εγγράφων ... κ.λπ.» (ΦΕΚ 2317 τ.Β΄/13.11.2008).

7. Από την απόφαση αυτή, δεν προκαλείται Δαπάνη σε βάρος του Κρατικού Προϋπολογισμού, αποφασίζουμε:

Κηρύσσουμε ως αναδασωτέα έκταση εμβαδού σαράντα έξι τετραγωνικών μέτρων και εικοσιένα εκατοστά (Ε=46,21 τ.μ.), στη θέση, «Σκουριές», Δημοτικού Διαμερίσματος Μ. Παναγίας, του Δήμου Παναγίας, Ν. Χαλκιδικής, με σκοπό την προστασία και την αναδάσωση με φυσική αναγέννηση της έκτασης.

Η έκταση με στοιχεία Α,Β,Γ,...Θ,Ι,Κ,Α εμβαδού Ε= 46,21 τ.μ., συνορεύει:

Βόρεια: Με δημόσιο δάσος.

Νότια: Με δημόσιο δάσος.

Ανατολικά: Με δημόσιο δάσος.

Δυτικά: Με δημόσιο δάσος.

Όπως φαίνεται στο συνημμένο διάγραμμα που αποτελεί αναπόσπαστο μέρος της απόφασης αυτής.

Η απόφαση αυτή να δημοσιευθεί στην Εφημερίδα της Κυβερνήσεως.

Πολύγυρος, 23 Νοεμβρίου 2009

Με εντολή Γενικού Γραμματέα Περιφέρειας
Ο Διευθυντής Δασών Ν. Χαλκιδικής
ΕΛΕΥΘΕΡΙΟΣ ΠΙΤΣΟΚΟΣ

ΑΠΟΦΑΣΕΙΣ

Αριθμ. 6093

(1)

Κήρυξη ως αναδασωτέας έκτασης, εμβαδού Ε= 46,21 τ.μ., στη θέση « Σκουριές», Δημοτικού Διαμερίσματος Μ. Παναγίας, του Δήμου Παναγίας.

Ο ΓΕΝΙΚΟΣ ΓΡΑΜΜΑΤΕΑΣ
ΠΕΡΙΦΕΡΕΙΑΣ ΚΕΝΤΡΙΚΗΣ ΜΑΚΕΔΟΝΙΑΣ

Έχοντας υπόψη:


1. Τις διατάξεις του άρθρου 24 παρ. 1 και 117 παρ. 3 του Συντάγματος της χώρας.

2. Τις Διατάξεις του Ν. 998/79 «Περί Προστασίας Δασών κλπ.» (ΦΕΚ 289 τ. Α΄/1979) και ειδικότερα:

I. Του άρθρου 41 παρ. 1

II. Του άρθρου 38

ΑΠΟΣΠΑΣΜΑ Φ. Χ. ΑΡΝΑΙΑΣ 1:50.000

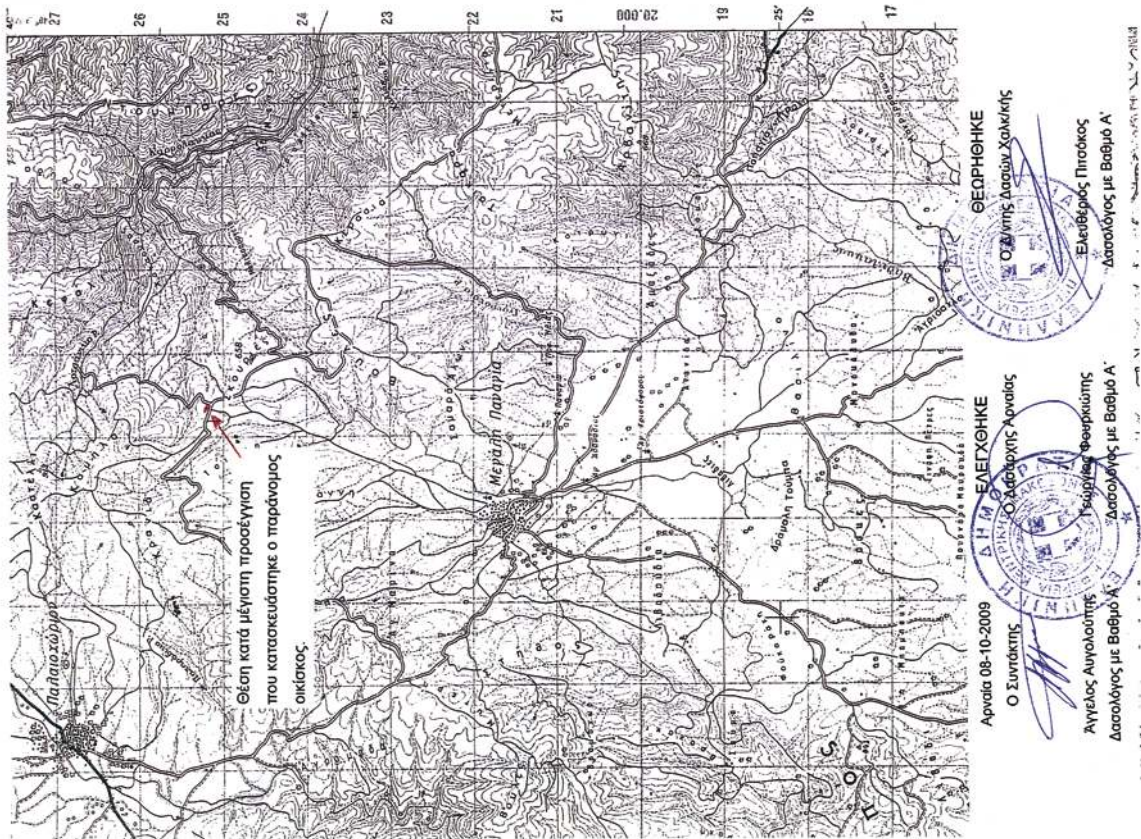

ΘΕΩΡΗΘΗΚΕ
Ο Διευθυντής Δασών Χαλκίδας
Ελευθέριος Πισάκος
Δασολόγος με Βαθμό Α'


ΕΛΕΓΧΘΗΚΕ
Ο Δασάρχης Αρναίας
Αγγελος Αυγολούπης
Δασολόγος με Βαθμό Α'

Αρναία 08-10-2009
Ο Συντάκτης

ΤΟΠΟΓΡΑΦΙΚΟ ΔΙΑΓΡΑΜΜΑ

Αυθαίρετης κατασκευής (οικόσκιος) από ξύλα και πηλό, που κατασκευάστηκε από άγνωστο – αγνώστους παρόνομα, σε διάκενο στη δασική θέση «Σκουριές» του Δημοσίου δάσους του Δημοτικού Διαμερίσματος Μεγ. Παναγίας του Δήμου Παναγίας εμβαδού 48,21τ.μ.

ΚΑΙΜΑΚΑ 1:200

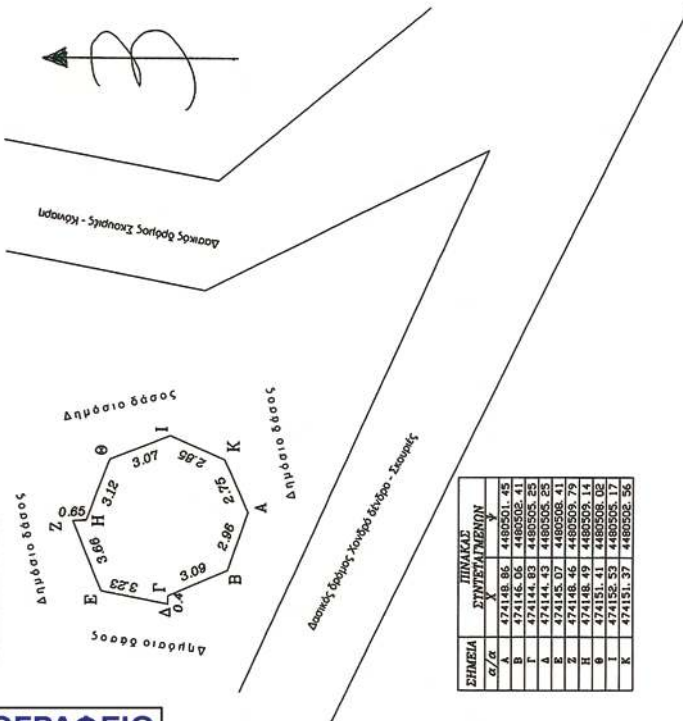

ΣΗΜΕΙΑ	ΠΙΝΑΚΑΣ
α/α	ΣΥΝΤΕΤΑΓΜΕΝΟΝ
A	474148.85 4485501.45
B	474146.05 4485508.41
C	474144.45 4485515.35
D	474144.45 4485525.25
E	474145.07 4485508.41
F	474148.46 4485509.79
G	474148.49 4485509.14
H	474151.41 4485508.06
I	474152.53 4485505.17
K	474151.37 4485506.56

ΕΛΕΓΧΘΗΚΕ
Ο Δασάρχης Αρναίας
Αγγελος Αυγολούπης
Δασολόγος με Βαθμό Α'

ΘΕΩΡΗΘΗΚΕ
Ο Διευθυντής Δασών Χαλκίδας
Ελευθέριος Πισάκος
Δασολόγος με Βαθμό Α'

Αρναία 08-10-2009
Ο Συντάκτης

ΕΘΝΙΚΟ ΤΥΠΟΓΡΑΦΕΙΟ
Για τεχνικούς λόγους στο σχεδιάγραμμα, έγινε σμίκρυνση, κατά ποσοστό **55%**

Αριθμ. 2547

(2)

Αλλαγή χρήσης έκτασης 4001τ.μ. (1411γ) από το υπ' αριθμ. 1411 χερσόλιβαδο του αγροκτήματος Αχλαδοχωρίου Δήμου Κύρρου για ανέγερση κτηνοτροφικών εγκαταστάσεων.

Ο ΝΟΜΑΡΧΗΣ ΠΕΛΛΑΣ

Έχοντας υπόψη:

1) Τις διατάξεις του Π.Δ. 30/96 (ΦΕΚ 21 Α/96) «Κώδικας Νομαρχιακής Αυτ/σης», όπως τροποποιήθηκε και ισχύει.

2) Την αριθ. 40/23-4-08 «Τροποποίηση του Οργανισμού Οργάνωσης και Λειτουργίας της Νομαρχιακής Αυτοδιοίκησης Πέλλας» (ΦΕΚ 171Β/26-8-08) απόφαση του Ν.Σ. Πέλλας.

3) Το Νόμο 1512/85 (ΦΕΚ 4Α/85) για τροποποίηση και συμπλήρωση των Πολεοδομικών διατάξεων και ειδικά το άρθρο 3' περί καθορισμού χρήσεων παραχωρημένων Δημόσιων εκτάσεων.

4) Τις διατάξεις του άρθρου 90 του κώδικα Νομοθεσίας για την Κυβέρνηση και τα Κυβερνητικά όργανα Π.Δ. 63/05 (ΦΕΚ 98Α/22-4-2005).

5) Την υπ' αριθμ. 18776/13-10-09 (ΦΕΚ 2299/27.10.09 τ.Β') απόφαση Νομάρχη περί ορισμού Αντινομαρχών.

6) Τις θετικές απαντήσεις των παρακάτω Υπηρεσιών.

7) Την αίτηση του Χατζή Γεωργίου του Μάρκου.

8) Το υπ' αριθμ. 8094/22-10-09 έγγραφο της Δ/σης Γεωργικής Ανάπτυξης Περιφέρειας Κεντρικής Μακεδονίας.

9) Το απο 16-6-09 πρακτικό της Δ/σης Υγείας και Πρόνοιας Ν. Πέλλας.

10) Το υπ' αριθμ. 6405/19-8-08 έγγραφο ΙΖ' Εφορείας Προϊστορικών και κλασικών Αρχαιοτήτων.

11) Το υπ' αριθμ. 3148/20-8-08 έγγραφο 11ης Εφορείας Βυζαντινών Αρχαιοτήτων.

12) Το υπ' αριθμ. 2887/4-5-09 έγγραφο Δ/σης Τουρισμού Κ. Μακεδονίας.

13) Το υπ' αριθμ. 4944/16-1-09 έγγραφο Δασαρχείου Έδεσσας.

14) Τα υπ' αριθμ. 720/15-5-07, 1437/24-6-09 έγγραφα τμήματος τοπογραφικής Υπηρεσίας Γιαννιτσών.

15) Το υπ' αριθμ. 7164/12-8-08 έγγραφο της Δ/σης Γεωργίας Γιαννιτσών.

16) Το υπ' αριθμ. 2305/20-5-09 έγγραφο τμήματος Πολεοδομίας Γιαννιτσών.

17) Την υπ' αριθμ. 36/09 απόφαση Δ.Σ. Δήμου Κύρρου.

18) Το υπ' αριθμ. 2719/14-10-08 έγγραφο της Εφορείας Νεωτέρων Μνημείων.

19) Το υπ' αριθμ. 6528/7-8-09 έγγραφο Α'βαθμιας επιτροπής σταυλισμών της Δ/σης Γεωργίας Γιαννιτσών.

20) Τα τοπογραφικά διαγράμματα σε κλίμακα 1: 1000 της κοινοχρήστου εκτάσεως.

Το γεγονός ότι από τις διατάξεις της παρούσας Απόφασης δεν προκαλείται δαπάνη σε βάρος του Κρατικού προϋπολογισμού ούτε του προϋπολογισμού του οικείου Ο.Τ.Α., καθορίζουμε:

Άρθρο 1

Καθορίζουμε την χρήση έκτασης 4001 τ.μ. του (1411γ) από το υπ' αριθμ 1411 κοινόχρηστο τεμάχιο αγροκτήματος Αχλαδοχωρίου Δήμου Κύρρου σε χώρο για την ανέγερση κτηνοτροφικών εγκαταστάσεων, από τον Χατζή Γεώργιο του Μάρκου, όπως αυτή φαίνεται στο τοπογραφικό διάγραμμα που συνοδεύει την παρούσα απόφαση που θεωρήθηκε από την Προϊσταμένη του Τμήματος Πολεοδομίας Γιαννιτσών με την από 12-11-09 πράξη της.

Άρθρο 2

Η απόφαση αυτή δεν απαλλάσσει τον ενδιαφερόμενο από την υποχρεωτική λήψη των σχετικών οικοδομικών αδειών.

Κατά της παρούσας επιτρέπεται σύμφωνα με το άρθρο 69 του Π.Δ. 30/96 (ΦΕΚ 21/Α) η άσκηση προσφυγής ενώπιον του Γενικού Γραμματέα Περιφέρειας μόνον για παράβαση Νόμου μέσα σε αποκλειστική προθεσμία τριάντα (30) ημερών από την λήψη της παρούσας που κατατίθεται στο τμήμα Πολεοδομίας της Ν.Α. Πέλλας.

Η απόφαση αυτή να δημοσιευθεί στην Εφημερίδα της Κυβερνήσεως.

Γιαννιτσά, 16 Νοεμβρίου 2009

Ο Νομάρχης Πέλλας κ.α.α.


Ο Αντινομάρχης

ΣΩΤΗΡΙΟΣ ΚΕΧΑΓΙΑΣ

ΓΙΑΝΝΙΤΣΑ ΑΓΡΟΚΤΗΜΑ
ΣΥΜΠΛΗΡΩΜΑΤΙΚΗ ΔΙΑΝΟΜΗ 1959
ΚΑΙΜΑΚΑ 1 : 5000

ΕΘΝΙΚΟ ΤΥΠΟΓΡΑΦΕΙΟ

Για τεχνικούς λόγους στο σχεδιάγραμμα,
 έγινε σμίκρυνση, κατά ποσοστό **63%**

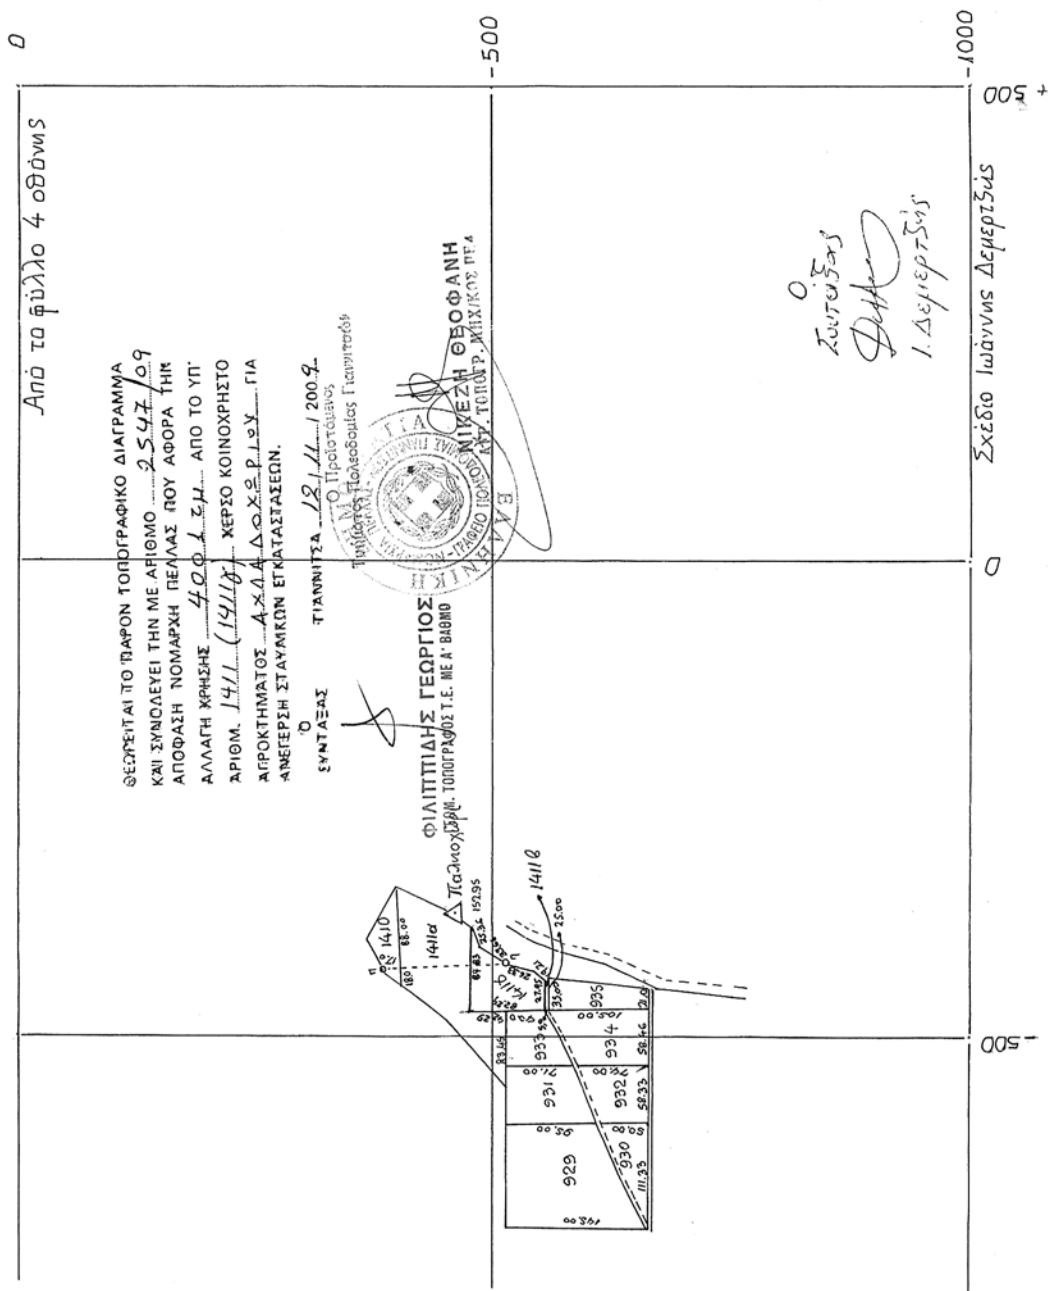

Αριθμ. 2319

(3)

Αλλαγή χρήσης του 550δ τεμαχίου εμβαδού 4000 τ.μ. τμήματος του 550ιβ κοινοχρήστου τεμαχίου αγροκτήματος Δ.Δ Λάκκας Δήμου Κύρρου για ίδρυση κτηνοτροφικής μονάδας και τυροκομείου.

Ο ΝΟΜΑΡΧΗΣ ΠΕΛΛΑΣ

Έχοντας υπόψη:

1) Τις διατάξεις του Π.Δ. 30/96 (ΦΕΚ 21 Α/96) «Κώδικας Νομαρχιακής Αυτ/σης», όπως τροποποιήθηκε και ισχύει.

2) Την αριθ. 40/23-4-08 «Τροποποίηση του Οργανισμού Οργάνωσης και Λειτουργίας της Νομαρχιακής Αυτοδιοίκησης Πέλλας» (ΦΕΚ 171Β/26-8-08) απόφαση του Ν.Σ. Πέλλας.

3) Τον Νόμο 1512/85 (ΦΕΚ 4Α/85) για τροποποίηση και συμπλήρωση των Πολεοδομικών διατάξεων και ειδικά το άρθρο 3' περί καθορισμού χρήσεων παραχωρημένων Δημόσιων εκτάσεων.

4) Τις διατάξεις του άρθρου 90 του κώδικα Νομοθεσίας για την Κυβέρνηση και τα Κυβερνητικά όργανα Π.Δ. 63/05 (ΦΕΚ 98Α/22-4-2005).

5) Την υπ' αριθμ. 18776/13-10-09 (ΦΕΚ 2299/27.10.09 τ.Β') απόφαση Νομάρχη περί ορισμού Αντινομαρχών.

6) Τις θετικές απαντήσεις των παρακάτω Υπηρεσιών.

7) Την από 6-7-09 αίτηση του Μπόλλα Ιωάννη.

8) Το υπ' αριθμ. 2158/7-10-09 έγγραφο της Δ/σης Πολιτικής γης Γιαννιτών.

9) Το υπ' αριθμ. έγγραφο της Δ/σης Υγείας και Πρόνοιας Ν. Πέλλας.

10) Το υπ' αριθμ. 4331/27-7-09 έγγραφο ΙΖ Εφορείας Προϊστορικών και κλασικών Αρχαιοτήτων

11) Το υπ' αριθμ. 2233/23-7-09 έγγραφο 11ης Εφορείας Βυζαντινών Αρχαιοτήτων.

12) Το υπ' αριθμ. 6120/12-8-09 έγγραφο Δ/σης Τουρισμού Κ. Μακεδονίας.

13) Το υπ' αριθμ. 2677/23-7-09 έγγραφο Δασαρχείου Έδεσσας.

14) Το υπ' αριθμ. Δ.Υ./24-8-09 έγγραφο τμήματος τοπογραφικής Υπηρεσίας Γιαννιτών.

15) Το υπ' αριθμ. 6786/19-8-09 έγγραφο της Δ/σης Γεωργίας Γιαννιτών.

16) Το υπ' αριθμ. 1660/22-7-09 έγγραφο τμήματος Πολεοδομίας Γιαννιτών.

17) Το υπ' αριθμ. 14490/27-7-09 έγγραφο τμήματος εγκρίσεων αδειών της Δ/σης Περιβάλλοντος.

18) Το υπ' αριθμ. 2366/27-7-09 έγγραφο της Εφορείας Νεωτέρων Μνημείων.

19) Την 85/09 απόφαση Δημοτικού Συμβουλίου Δήμου Κύρρου.

20) Το υπ' αριθμ. 7894/29-9-09 έγγραφο Α' βάθμιας επιτροπής σταυλισμών της Δ/σης Γεωργίας Γιαννιτών.

21) Τα τοπογραφικά διαγράμματα σε κλίμακα 1: 1000 της κοινοχρήστου εκτάσεως.

Το γεγονός ότι από τις διατάξεις της παρούσας Απόφασης δεν προκαλείται δαπάνη σε βάρος του Κρατικού προϋπολογισμού ούτε του προϋπολογισμού του οικείου Ο.Τ.Α., καθορίζουμε:

Άρθρο 1

Καθορίζουμε την χρήση του υπ'αριθμ 550δ τεμαχίου έκτασης 4000 τ.μ. τμήματος του 550ιβ κοινοχρήστου τεμαχίου αγροκτήματος Δ.Δ. Λάκκας Δήμου Κύρρου σε χώρο για την ίδρυση κτηνοτροφικής μονάδας και τυροκομείου, από τον Μπόλλα Ιωάννη όπως αυτή φαίνεται στο τοπογραφικό διάγραμμα που συνοδεύει την παρούσα απόφαση που θεωρήθηκε από την Προϊσταμένη του Τμήματος Πολεοδομίας Γιαννιτών με την από 16-10-09 πράξη της.

Άρθρο 2

Η απόφαση αυτή δεν απαλλάσσει τον ενδιαφερόμενο από την υποχρεωτική λήψη των σχετικών οικοδομικών αδειών.


Κατά της παρούσας επιτρέπεται σύμφωνα με το άρθρο 69 του Π.Δ. 30/96 (ΦΕΚ 21/Α) η άσκηση προσφυγής ενώπιον του Γενικού Γραμματέα Περιφέρειας μόνον για παράβαση Νόμου μέσα σε αποκλειστική προθεσμία τριάντα (30) ημερών από την λήψη της παρούσας που κατατίθεται στο τμήμα Πολεοδομίας της Ν.Α. Πέλλας.

Η απόφαση αυτή να δημοσιευθεί στην Εφημερίδα της Κυβερνήσεως.

Γιαννιτά, 16 Νοεμβρίου 2009

Ο Νομάρχης Πέλλας κ.α.α.

Ο Αντινομάρχης
ΣΩΤΗΡΙΟΣ ΚΕΧΑΓΙΑΣ

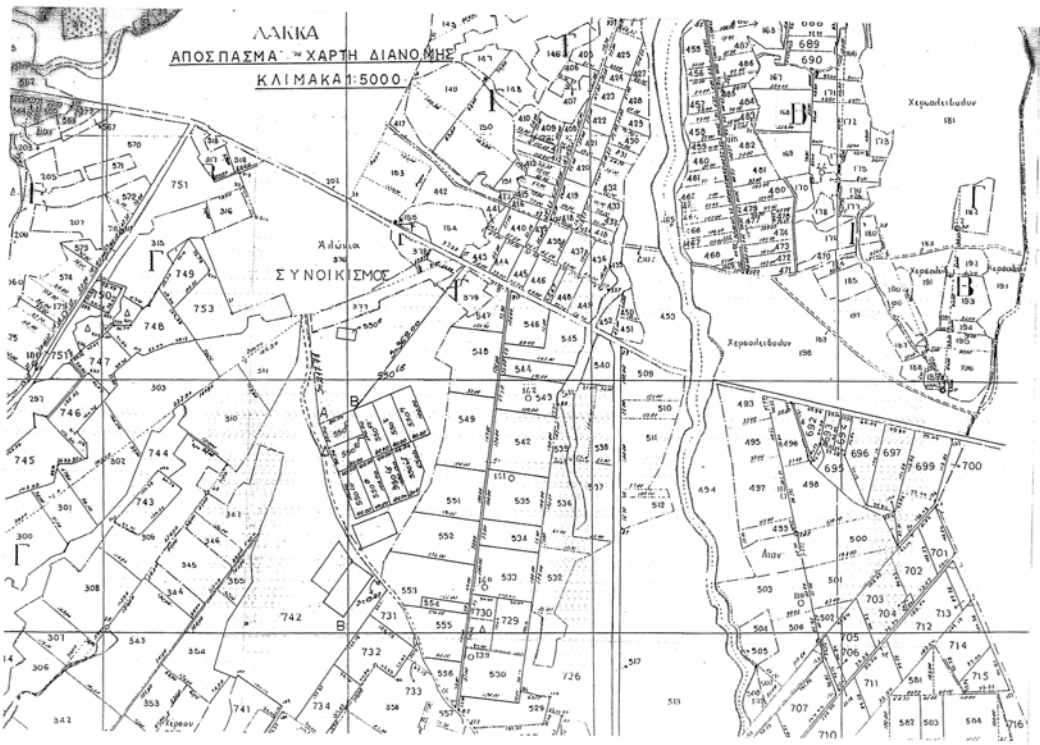


ΣΥΝΤΕΤΑΓΜΕΝΕΣ ΚΟΡΥΦΩΝ ΣΕ ΕΓΣΑ '87

α/α	Χ	Υ
Α	368494,100	4511877,458
Β	368569,536	4511904,055
Γ	368586,158	4511856,910
Δ	368510,723	4511830,311

ΦΕΡΕΤΑΙ ΤΟ ΠΑΡΟΝ
ΚΑΙ ΣΥΝΟΔΕΥΕΙ ΤΗΝ
ΑΠΟΦΑΣΗ ΝΟΜΑΡΧΙΑ
ΑΛΛΑΧΗ ΧΡΗΣΗ
ΑΡΙΘΜ. 5504/1
ΑΦΡΟΚΤΗΜΑΤΟΙ
ΑΝΕΓΕΡΣΗ ΣΤΑΥΛΑΚΩΝ
Ο
ΣΥΝΤΑΞΑΣ ΕΛΛ
ΦΙΛΙΠΠΙΔΗΣ ΓΕΩΡΓΙΟΣ
ΓΕΩΓ. ΤΟΠΟΓΡΑΦΟΣ Τ.Ε.Κ. 46 Α' ΕΒΡΟΥ

ΕΘΝΙΚΟ ΤΥΠΟΓΡΑΦΕΙΟ
Για τεχνικούς λόγους στο σχεδιάγραμμα,
έγινε σμίκρυνση, κατά ποσοστό 33%

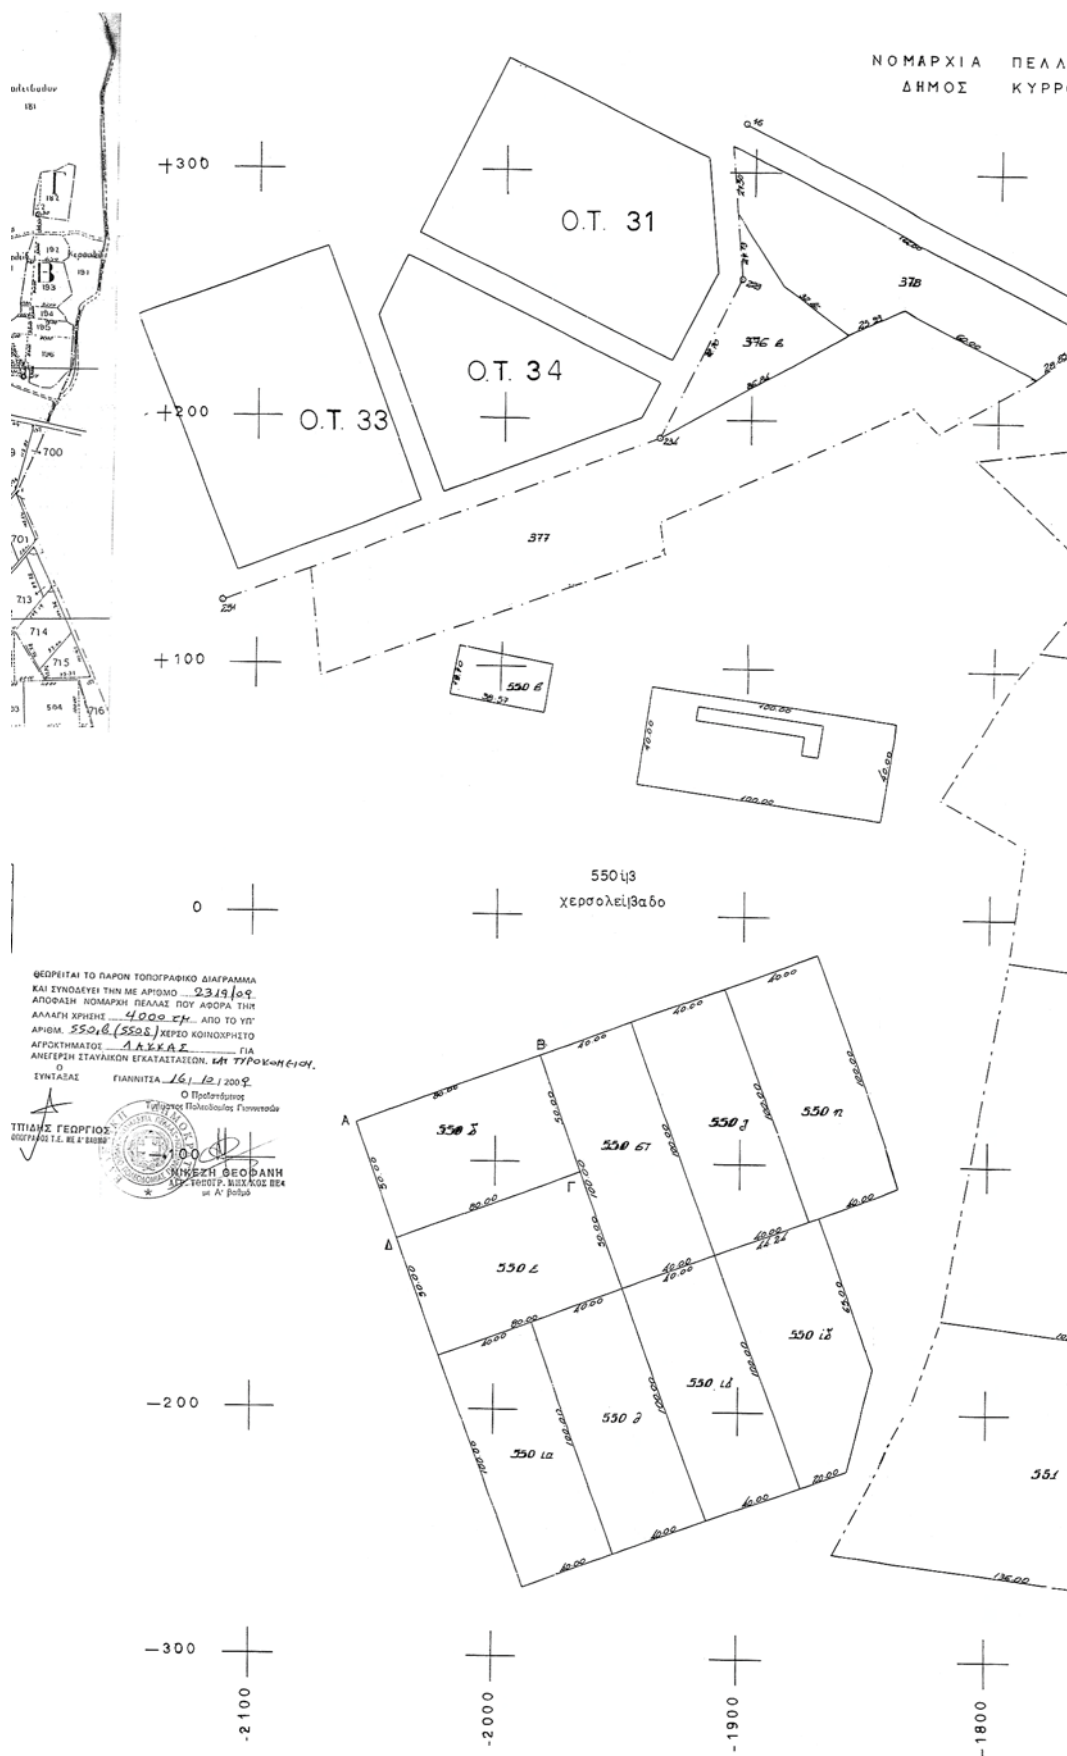

ΝΟΜΑΡΧΙΑ ΠΕΛΛΑΣ
ΔΗΜΟΣ ΚΥΡΡΟΥ

$L = 40^\circ 51'$
 $M = -1^\circ 27'$



Τοπογραφικό Διαγράμμα

Του τμήσιον με τα στοιχεία Α-Β-Γ-Δ, Α
εμβαδόν 4000 τ.μ. ζυγούμενον από το
Μηδύλλα Ιωάννη τον Μηδύλλα δια
σταυρικής μετρώσεως στο χωρίο
"ΛΑΚΚΑ" Γιογιντών Ν. Πέλλας.
Το σημείο αυτό αποτελεί μέρος το
550 β. Γερμανικών Σ.Δ. 1964 του
Αδελφότητος "ΛΑΚΚΑ" Γιογιντών.
Κλίμακα 1:1000

$L = 40^\circ 5'$
ΣΥΝΤΕΤΑΓΜΕΝΕΣ $M = -1^\circ 2'$

α	Χ	Ψ
Α	-2056.968	-85.034
Β	-1981.996	-57.119
Γ	-1964.549	-103.975
Δ	-2039.521	-131.891

$L = 40^\circ 45'$
 $M = -1^\circ 45'$

α	Χ	Ψ
Α	23237.945	11054.984
Β	23312.822	11083.155
Γ	23330.429	11036.359
Δ	23255.553	11008.187

Σημείωση: Το τοπογραφικό Διαγράμμα
είναι εξαρτημένο από το κριδωτομετρικό
δίκτυο της χώρας.

Παρατηρείται: Το σημείο Β ανήκει στο
τον άξονα της επαρχιακής οδού 369, ού
και το σημείο Α ανήκει στο εφ' όρου του
Συνολικού 217.71 μ.

Σκιάρα 16.5.20.

ΣΥΝΤΑΞΗ

ΔΟΥΜΟΣ Ι. ΓΕΩΡΓΙΟΣ
ΠΙΣΤΩΤΙΚΟΣ ΕΡΓ. ΤΟΠΟΓΡΑΦΟΣ
ΣΚΥΔΡΑ - ΕΛΛΗΣΣΑΝ - ΠΕΛΛΑΣ
Α.Φ.Μ. 096032307 Α.Ο.Υ. ΣΚΥΔΡΑΣ
ΤΗΛ. 010 3200 9000 - 9420 8180



* 0 4 0 0 5 4 1 0 9 1 2 0 9 0 0 8 *

ΑΠΟ ΤΟ ΕΘΝΙΚΟ ΤΥΠΟΓΡΑΦΕΙΟ

ΚΑΠΟΔΙΣΤΡΙΟΥ 34 * ΑΘΗΝΑ 104 32 * ΤΗΛ. 210 52 79 000 * FAX 210 52 21 004
ΗΛΕΚΤΡΟΝΙΚΗ ΔΙΕΥΘΥΝΣΗ: <http://www.et.gr> - e-mail: webmaster.et@et.gr