



ΕΦΗΜΕΡΙΣ ΤΗΣ ΚΥΒΕΡΝΗΣΕΩΣ

ΤΗΣ ΕΛΛΗΝΙΚΗΣ ΔΗΜΟΚΡΑΤΙΑΣ

ΤΕΥΧΟΣ ΤΕΤΑΡΤΟ

Αρ. Φύλλου 541

30 Δεκεμβρίου 2011

ΑΠΟΦΑΣΕΙΣ

Αριθμ. οικ. 1589

Επικύρωση οριογραμμών υδατορέματος «Ροδίτη» το οποίο διέρχεται κατά μήκος του νοτιοδυτικού ορίου του γηπέδου του ΧΥΤΑ Κω που βρίσκεται στην περιοχή «Ματιάδες» της ΔΕ Αντιμάχειας, του Δήμου Κω, Νήσου Κω, Νομού Δωδεκανήσου.

Ο ΓΕΝΙΚΟΣ ΓΡΑΜΜΑΤΕΑΣ
ΑΠΟΚΕΝΤΡΩΜΕΝΗΣ ΔΙΟΙΚΗΣΗΣ ΑΙΓΑΙΟΥ

Έχοντας υπόψη:

1. Το άρθρο 5 του Ν.3010/2002 (ΦΕΚ 91/Α'/25.4.02), περί «Εναρμόνισης του Ν. 1650/1986 με τις οδηγίες 97/11 Ε.Ε. και 98/61 Ε.Ε., διαδικασία οριοθέτησης και ρυθμίσεις θεμάτων για τα υδατορέματα και άλλες διατάξεις» όπως ισχύει σήμερα.

2. Το άρθρο 6 της απόφασης του Αναπληρωτή Υπουργού ΠΕΧΩΔΕ με αριθμ. Αποφ-3046/304/89 ΦΕΚ-59/Δ/3-2-89) Κτιριοδομικός κανονισμός, «Δόμηση κοντά σε ρέματα».

3. Το Ν. 2508/97 (ΦΕΚ 124/Α'/13.6.1997) περί «βιώσιμης οικιστικής ανάπτυξης των πόλεων και οικισμών της χώρας και άλλων διατάξεων».

4. Το Ν. 2690/99 (ΦΕΚ 45 Α'/9.3.1999) περί «Κύρωσης του κώδικα διοικητικής διαδικασίας και άλλων διατάξεων».

5. Τον Ν. 3852/2010 (ΦΕΚ 87/Α'/7.6.10) Νέα Αρχιτεκτονική της Αυτοδιοίκησης και της Αποκεντρωμένης Διοίκησης - Πρόγραμμα Καλλικράτης

6. Το 143 Π.Δ. 143/2010 (ΦΕΚ 236/Α/27.12.10) Οργανισμός της Αποκεντρωμένης Διοίκησης Αιγαίου

7. Την υπ' αριθμ. πρωτ. ΟΙΚ 7681/Α.Φ. 2.6/11-08-2011 απόφαση του Γεν. Γραμματέα ΑΔΑ περί «άσκησης Αρμοδιότητων οριοθέτησης ρεμάτων και κατασκευών»

8. Το υπ' αριθμ. 40719/12-10-2011 έγγραφο της Γενικής Δ/σης Πολεοδομίας /Δ/σης Πολεοδομικού Σχεδιασμού /Τμήμα Δ περί «Απόψεις ΔΠΣ του ΥΠΕΚΑ σχετικά με θέματα αρμοδιότητας οριοθέτησης ρεμάτων».

9. Την υπ' αριθμ. 415/29-09-2011 απόφαση του Δημοτικού Συμβουλίου Κω

10. Το υπ' αριθμ. 38502/10-10-2011 έγγραφο του Δήμου Κω με το οποίο μας διαβιβάστηκε, η μελέτη που συντάχθηκε από τον Σύνδεσμο Διαχείρισης Απορριμμάτων

Νήσου Κω της ΠΝΑ στις 27-09-2011 και θεωρήθηκε ως προς το ορθό των τοπογραφικών διαγραμμάτων, από την Δ/ση Τεχνικών Έργων Δωδεκανήσου/Τμήμα Δομών Περιβάλλοντος, με το με αριθμ. πρωτ. ΔΤΕ 5149/ 10-11-2011 έγγραφο.

11. Το γεγονός ότι με την απόφαση αυτή δεν προκαλείται δαπάνη σε βάρος του προϋπολογισμού του Δημοσίου και του Δήμου Κω

Επειδή, μετά την θετική γνωμοδότηση και την θεώρηση των τοπογραφικών διαγραμμάτων από την Δ/ση Τεχνικών Έργων Δωδεκανήσου/Τμήμα Δομών Περιβάλλοντος, ως προς την ορθότητα τους, το Τμήμα ΠΕ. ΧΩ. ΣΧΕ. Δωδεκανήσου, μετά από έλεγχο, ενέκρινε την τεχνική έκθεση με την υδραυλική μελέτη, καθώς και την τεχνική έκθεση με τα περιβαλλοντικά στοιχεία που αφορούν στο φυσικό και ανθρωπογενές περιβάλλον,

Επειδή οι υπάρχουσες ή και οι προβλεπόμενες χρήσεις δεν θα επηρεάσουν περισσότερο την λειτουργία των ρεμάτων και επειδή από την προτεινόμενη οριοθέτηση προστατεύονται επαρκώς τα ρέματα, ως στοιχεία του φυσικού και ανθρωπογενούς περιβάλλοντος, αποφασίζουμε:

Επικυρώνουμε τον καθορισμό των ορίων του ρέματος, ήτοι των πολυγωνικών γραμμών εκατέρωθεν της βαθιάς γραμμής του υδατορέματος «Ροδίτη», το οποίο διέρχεται κατά μήκος του νοτιοδυτικού ορίου του γηπέδου του ΧΥΤΑ Κω και βρίσκεται στην περιοχή «Ματιάδες» της ΔΕ Αντιμάχειας, Δήμου Κω, Νήσου Κω, Νομού Δωδεκανήσου, με ανοικτή διατομή, όπως φαίνεται με συνεχή και εσπγμένη μπλε γραμμή στο σχετικό πρωτότυπο διάγραμμα σε κλίμακα 1:500, που θεωρήθηκε από τον προϊστάμενο του Τμήματος ΠΕ.ΧΩ.ΣΧΕ Δωδεκανήσου με την με αριθμ. 1447/15-11-2011 πράξη του και που αντίτυπο του σε φωτοσμίκρυνση δημοσιεύεται με την παρούσα απόφαση.

Ο καθορισμός των ορίων γίνεται για τμήμα 515,00 μ. περίπου με αρχή τα σημεία L0 (X=779037,835 Ψ=4080167,036) και R0 (X=779054,413 Ψ=4080231,910) και τέλος τα σημεία LT(X=778613,071 Ψ=4080447,187) και RT(X=778639,557 Ψ=4080463,633) (Σύστημα αναφοράς ΕΓΣΑ '87).

Η παρούσα απόφαση ισχύει μόνον για την οριοθέτηση της κοίτης του αναφερόμενου υδατορέματος και δεν αφορά οποιοδήποτε έργο επ' αυτού και για το οποίο


θα πρέπει να τηρηθούν αυστηρά οι διαδικασίες της με αριθμ. Η.Π. 1104/703/Φ104/14.3.2003 (ΦΕΚ 332/Β/20.3.2003) ΚΥΑ «διαδικασία Π.Π.Ε.Α. και Ε.Π.Ο. σύμφωνα με το άρθρο 4 του Ν. 1650/1986 όπως αντικαταστάθηκε με το άρθρο 2 του Ν. 3010/2002...»


Η ισχύς της παρούσας αρχίζει από την δημοσίευση της στην Εφημερίδα της Κυβέρνησης.


Η απόφαση αυτή να δημοσιευθεί στην Εφημερίδα της Κυβερνήσεως.

Ρόδος, 30 Νοεμβρίου 2011

Ο Γενικός Γραμματέας Αποκεντρωμένης Διοίκησης
ΦΩΤΙΟΣ ΧΑΤΖΗΜΙΧΑΛΗΣ

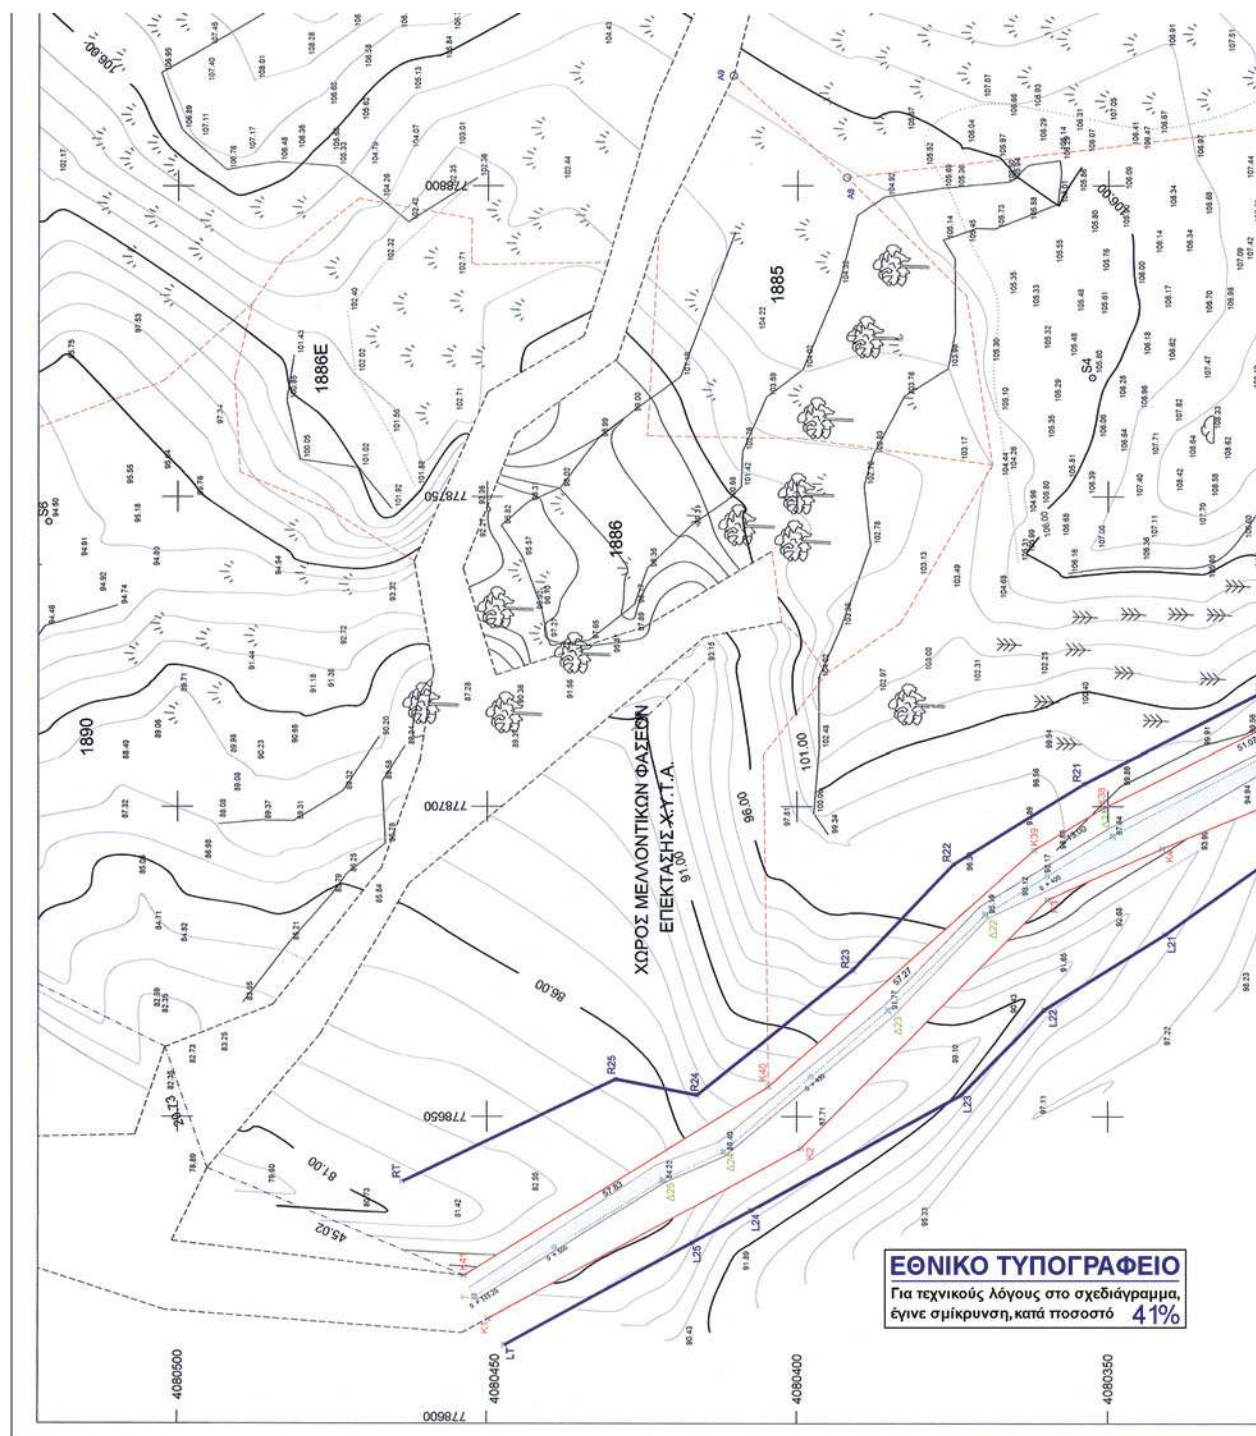

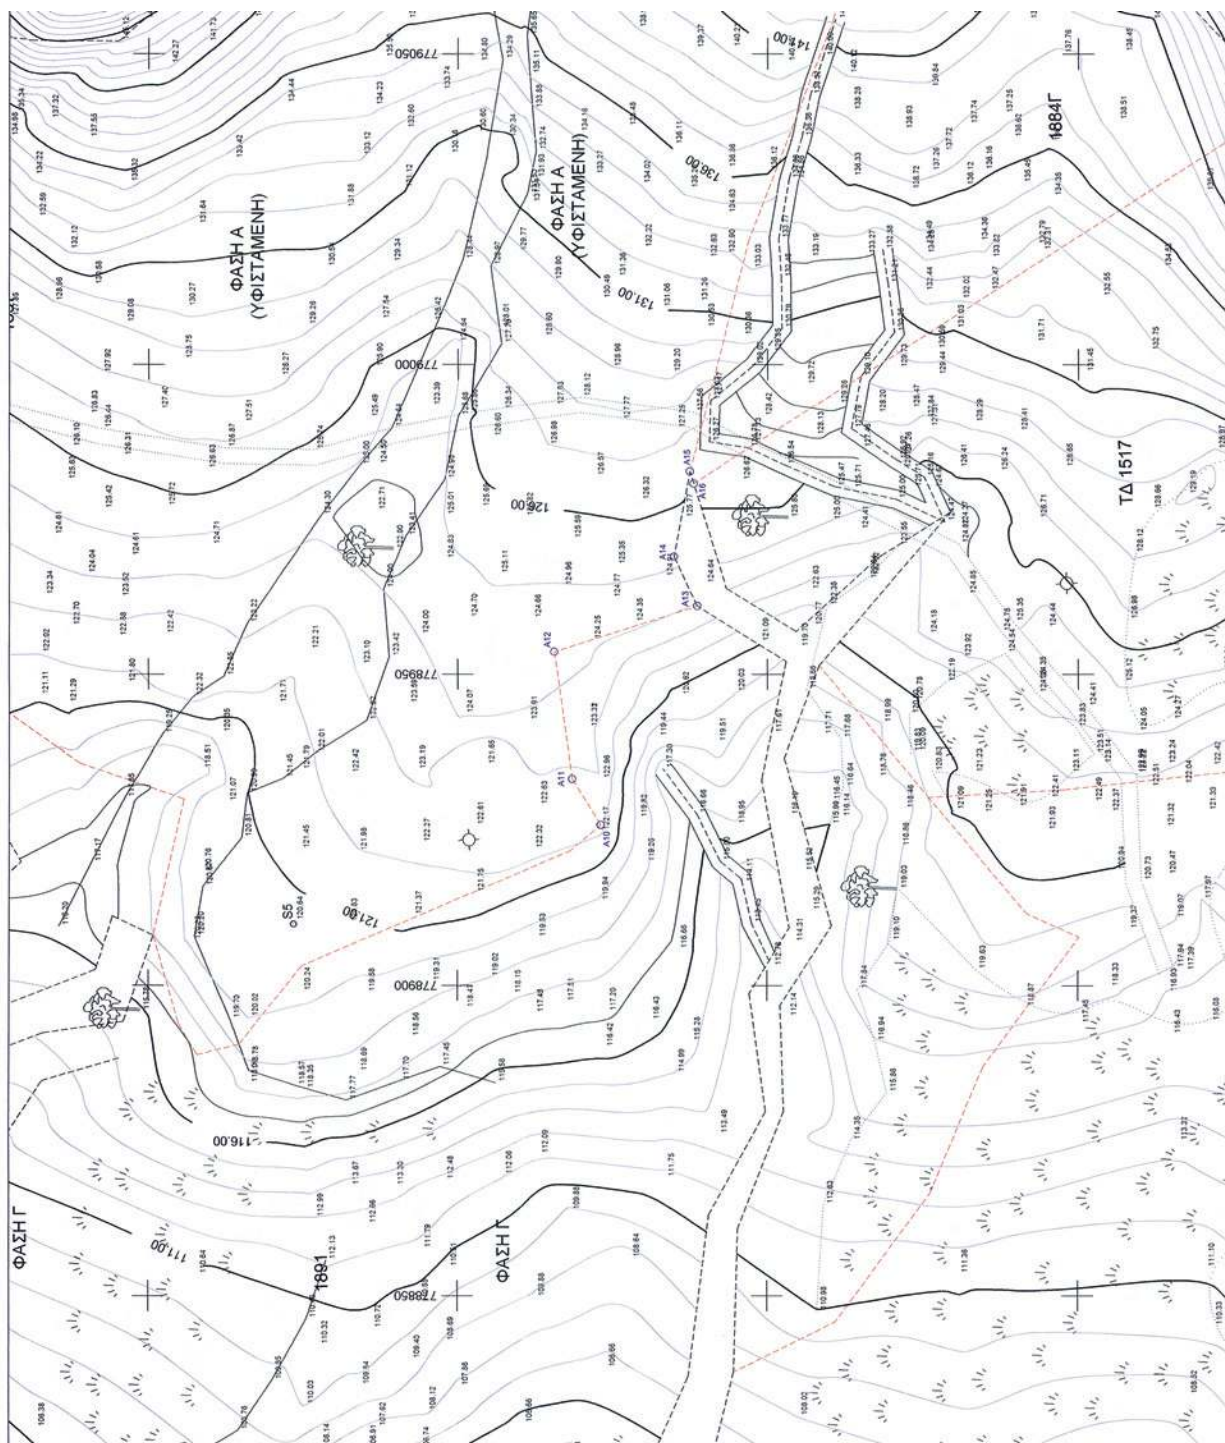

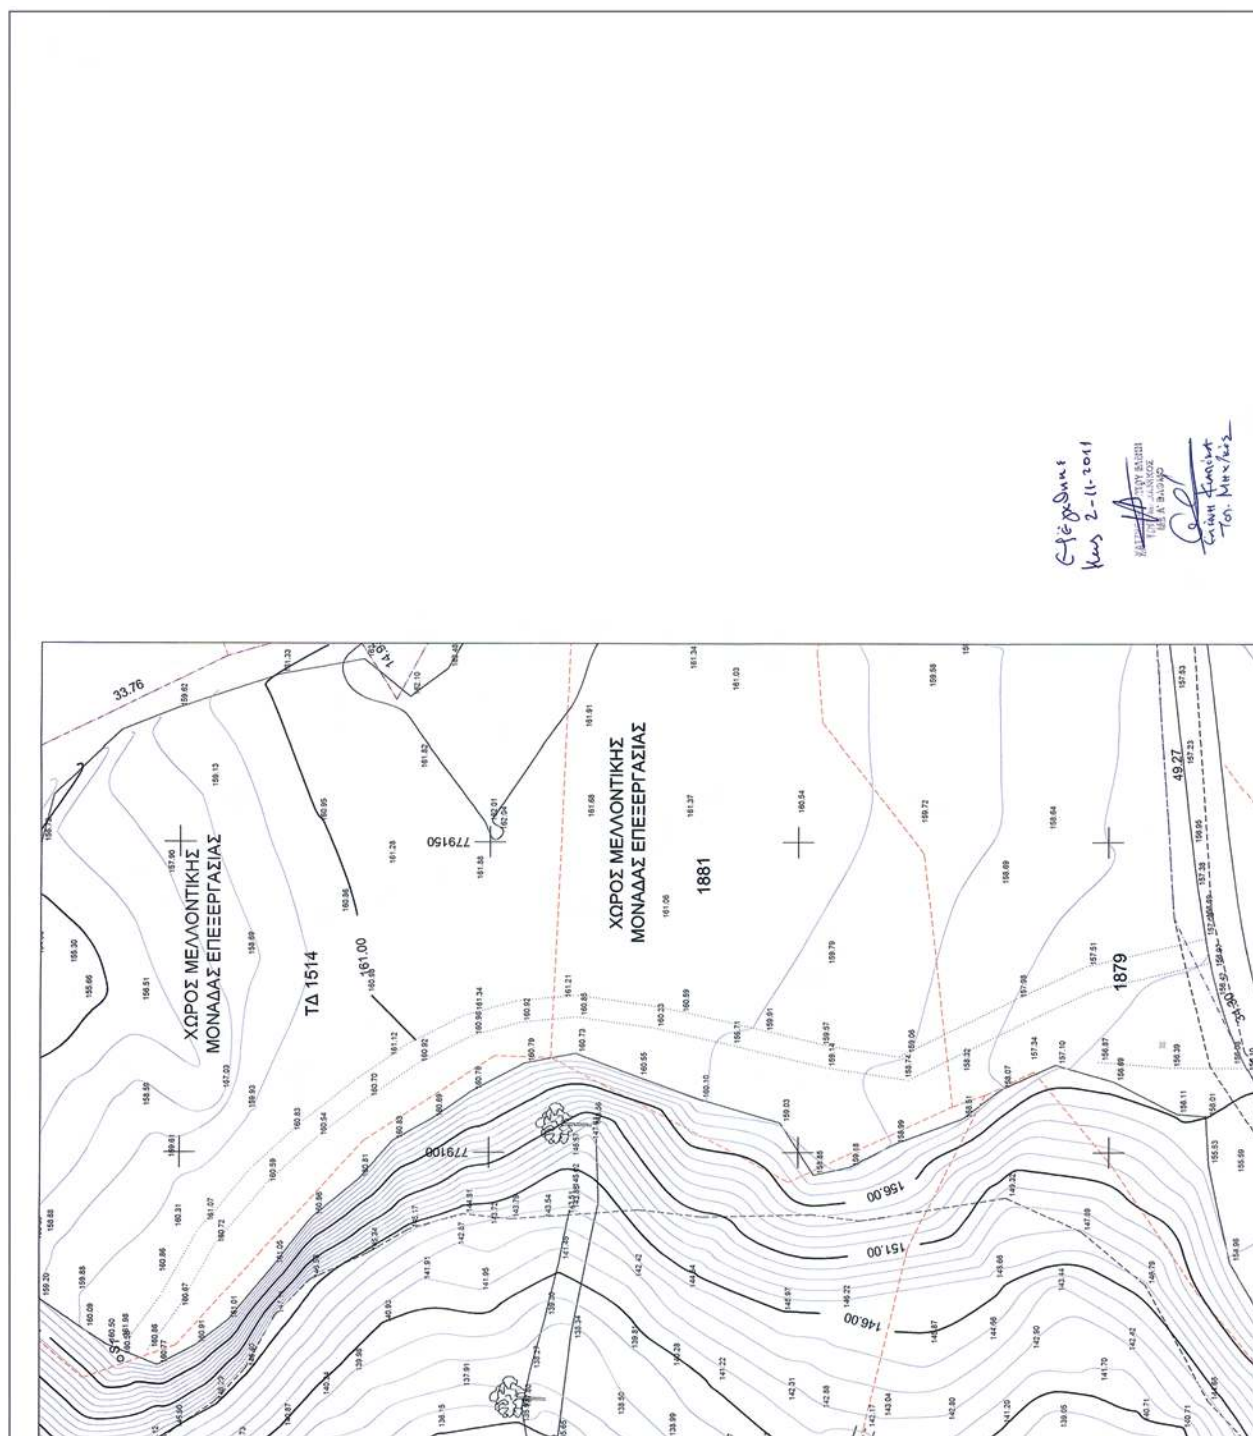

Επείγουσα
Κως 2-11-2011
ΥΠΟΥΡΓΟΣ
ΕΡΓΩΝ
ΚΑΙ
ΜΕΤΑΦΟΡΩΝ
ΑΝΤΙΣΤΡΑΤΗΓΗΣ
ΤΟΥ ΜΕΤΕΩΡΟΛΟΓΙΟΥ

