



ΕΦΗΜΕΡΙΣ ΤΗΣ ΚΥΒΕΡΝΗΣΕΩΣ

ΤΗΣ ΕΛΛΗΝΙΚΗΣ ΔΗΜΟΚΡΑΤΙΑΣ

ΤΕΥΧΟΣ ΤΕΤΑΡΤΟ

Αρ. Φύλλου 541

18 Οκτωβρίου 2013

ΑΠΟΦΑΣΕΙΣ

Αριθμ. οικ. 59285/12339

Καθορισμός όχθης και παρόχθιας ζώνης, στην περιοχή της Τ.Κ. Μανιακίου στην λίμνη Βεγορίτιδα της Δ.Ε. Αμυνταίου, Π.Ε. Φλώρινας.

Η ΓΕΝΙΚΗ ΓΡΑΜΜΑΤΕΑΣ
ΑΠΟΚΕΝΤΡΩΜΕΝΗΣ ΔΙΟΙΚΗΣΗΣ
ΗΠΕΙΡΟΥ - ΔΥΤΙΚΗΣ ΜΑΚΕΔΟΝΙΑΣ

Έχοντας υπόψη:

1. Τις διατάξεις του Ν. 2971/2001 (ΦΕΚ 285/τ. Α'/19-12-2001) «Περί αιγιαλού και παραλίας και άλλες διατάξεις» όπως αυτές τροποποιήθηκαν και ισχύουν.

2. Τις διατάξεις του Ν.Δ. 439/1970 «περί συμπληρώσεως των διατάξεων του αιγιαλού».

3. Τις διατάξεις του Ν. 3200/1955 «περί διοικητικής αποκέντρωσης», όπως αυτές τροποποιήθηκαν και ισχύουν σήμερα με τα Ν.Δ. 532/1970, Β.Δ. 704/1970, Β.Δ. 705/1970, Β.Δ. 192/1972, Π.Δ. 347/1986, Ν. 2026/1992 και Π.Δ. 97/1993.

4. Τις διατάξεις του άρθρου 19, παρ. 5 του Ν. 2344/1995, του άρθρου 52, παρ. 6 του Ν. 2218/1994, του άρθρου 4, παρ. 7 του Ν. 2240/1994, δυνάμει των οποίων αρμοδιότητες του Υπουργείου Οικονομικών που είχαν μεταβιβασθεί στους Νομάρχες, ανήκουν στον Περιφερειακό Δ/ντή, σε συνδυασμό με αυτές του άρθρου 14, παρ. 2 του Ν. 2399/1996 με τις οποίες προβλέπεται η κατάργηση των θέσεων των Περιφερειακών Δ/ντών, οι αρμοδιότητες πλέον των οποίων περιήλθαν στο Γενικό Γραμματέα της Περιφέρειας και ασκούνται από τον Αναπληρωτή Περιφερειακό Δ/ντή.

5. Τις διατάξεις του τέταρτου εδαφίου της παρ. 2 του άρθρου 1 και της παρ. 6 του ίδιου άρθρου του Ν. 2503/1997 «Διοίκηση, οργάνωση, στελέχωση της περιφέρειας, ρύθμιση θεμάτων για την τοπική αυτοδιοίκηση και άλλες διατάξεις» (ΦΕΚ 107/τ. Α'), σύμφωνα με τις οποίες οι Περιφερειακές Υπηρεσίες του Υπουργείου Οικονομικών, που συγκροτούσαν την Περιφερειακή Διοίκηση του Νομού ή Νομαρχίας, δεν υπήχθησαν στην ενιαία οργανική μονάδα της Περιφέρειας, ούτε καταργήθηκαν, αλλά αποτελούν από την 1-9-1997, Υπηρεσίες του Υπουργείου Οικονομικών.

6. Τις διατάξεις του πρώτου εδαφίου της παρ. 21 του άρθρου 46 του Ν. 3220/2004 (ΦΕΚ 15/τ. Α'/23-1-2004) σύμφωνα με το οποίο από 10-4-2004 οι αρμοδιότητες του Υπουργού Οικονομίας και Οικονομικών, που εξαιρέ-

θηκαν από την κατάργηση με τις διατάξεις της παρ. 2 του άρθρου 39 του Ν. 2218/1994, περιέχονται στο Γενικό Γραμματέα της Περιφέρειας.

7. Την υπ' αρ. 1063649/790/Α0006/3-8-2004 απόφαση του Υπουργού Οικονομίας και Οικονομικών «περί διοικητικής κωδικοποίησης των αρμοδιοτήτων σε θέματα Υπηρεσιών του Υπουργείου Οικονομίας και Οικονομικών, που περιέρχονται στους Γενικούς Γραμματείς Περιφερειών, κατά τις διατάξεις της παρ. 21 του άρθρου 46 του Ν. 3220/2004).

8. Την υπ' αρ. 11517/323/8-2-2006 απόφαση του Γενικού Γραμματέα Περιφέρειας Δυτικής Μακεδονίας με την οποία ανατέθηκε η μέριμνα υλοποίησης των μεταβιβασθέντων αρμοδιοτήτων του Υπουργού Οικονομίας και Οικονομικών στο τμήμα Οικονομικής Διοίκησης, της Δ/σης Διοίκησης της Περιφέρειας Δυτικής Μακεδονίας.

9. Τις διατάξεις του άρθρου 280, του Ν. 3852/2010 «Νέα αρχιτεκτονική της Αυτοδιοίκησης και της Αποκεντρωμένης Διοίκησης - Πρόγραμμα Καλλικράτης».

10. Τις διατάξεις του άρθρου 8, του Π.Δ. 141/2010 «Οργάνισμός της Αποκεντρωμένης Διοίκησης Ηπείρου - Δυτ. Μακεδονίας».

11. Την από 31-05-2013 Έκθεση της κατά των άρθρων 3 και 31 του Ν. 2971/2001 (ΦΕΚ 285/τ. Α'/19-12-2001) «Περί αιγιαλού και παραλίας» αρμόδιας Επιτροπής καθορισμού ορίων όχθης και παρόχθιας ζώνης στην περιοχή του Δ.Ε. Μανιακίου της λίμνης Βεγορίτιδος του Δ.Ε. Αμυνταίου, Π.Ε. Φλώρινας.

12. Το από 2011 τοπογραφικό και υψομετρικό διάγραμμα, εξαρτημένο από κρατικό τριγωνομετρικό δίκτυο το οποίο συντάχθηκε από τον Σουλίδη Χρήστο, ιδιώτη Τοπογράφο Μηχανικό, σε μία (1) πινακίδα, με κλίμακα 1:5000, ελέγχθηκε για την ακρίβεια της αποτύπωσης στις 30-5-2013 από την Λιάτσα Αγγελική, Τοπογράφο Μηχανικό της Κτηματικής Υπηρεσίας Φλώρινας και θεωρήθηκε την ίδια ημερομηνία από την Λιάτσα Αγγελική, Προϊσταμένη στην Κτηματική Υπηρεσία Ν. Φλώρινας.

13. Το 26-6-2013 αποδεικτικό ανάρτησης της Δ.Ε. Αμυνταίου με το οποίο τοιχοκολλήθηκε η από 31-5-2013 έκθεση της επιτροπής και τοπογραφικό διάγραμμα σε μια πινακίδα το οποίο συντάχθηκε για τον καθορισμό των ορίων όχθης - παρόχθιας ζώνης και παλιάς όχθης στη λίμνη Βεγορίτιδα στην περιοχή της Τ.Κ. Μανιακίου, Δ.Ε. Αμυνταίου, Π.Ε. Φλώρινας, αποφασίζουμε:

Επικυρώνουμε την από 31-05-2013 Έκθεση της κατά των άρθρων 3 και 31 του Ν. 2971/2001 (ΦΕΚ 285/τ. Α' / 19-12-2001) «περί αιγιαλού και παραλίας» αρμόδιας Επιτροπής καθορισμού ορίων όχθης και παρόχθιας ζώνης στην περιοχή της Τ.Κ. Μανιακίου της λίμνης Βεγορίτιδας της Δ.Ε. Αμυνταίου, Π.Ε. Φλώρινας επίσης και το από 2011 τοπογραφικό και υψομετρικό διάγραμμα, του Σουλίδη Χρήστου, ιδιώτη τοπογράφου μηχανικού, με κλίμακα 1:5000, σε μία πινακίδα, το οποίο ελέγχθηκε για την ακρίβεια της αποτύπωσης στις 30-5-2013 από την Λιάτσα Αγγελική, Τοπογράφο Μηχ/κό της Κτηματικής Υπηρεσίας, Φλώρινας και θεωρήθηκε την ίδια ημερομηνία από την Λιάτσα Αγγελική, Προϊσταμένη στην Κτηματική Υπηρεσία Φλώρινας.

Στο τοπογραφικό διάγραμμα καθορίστηκε:

1. Με συνεχή κόκκινη πολυγωνική γραμμή την οριογραμμή όχθης, με κορυφές Ο1, Ο2, Ο3, Ο4, ..., Ο30, εξαρτώμενες από το κρατικό τριγωνομετρικό δίκτυο.

2. Με συνεχή κίτρινη πολυγωνική γραμμή την οριογραμμή παρόχθιας ζώνης, με κορυφές Π1, Π2, Π3, Π4, ..., Π26, εξαρτώμενες από το κρατικό τριγωνομετρικό δίκτυο και έχει απόσταση έως πενήντα μέτρα (50 μ) από την οριογραμμή της όχθης επειδή δεν εξυπηρετούνται οι σκοποί που αναφέρονται στο άρθρο 7 του Ν. 2971/2001.

3. Με συνεχή κυανή πολυγωνική γραμμή την οριογραμμή της παλαιάς όχθης, με κορυφές ΠΟ1, ΠΟ2, ..., ΠΟ16, εξαρτώμενες από το κρατικό τριγωνομετρικό δίκτυο.

Μέσα στην όχθη και στην παρόχθια ζώνη δεν υπάρχουν κατασκευές.

Ο καθορισμός των ορίων όχθης -παρόχθιας ζώνης και παλαιάς όχθης γίνεται για πρώτη φορά και προς εξυπηρέτηση των σκοπών των διατάξεων του Ν. 2971/2001.

Η ισχύς της παρούσης απόφασης αρχίζει από την ανωτέρω δημοσίευση.

Η απόφαση αυτή με την έκθεση της Επιτροπής και το τοπογραφικό διάγραμμα να δημοσιευθούν στην Εφημερίδα της Κυβερνήσεως.

Ιωάννινα, 1 Οκτωβρίου 2013

Η Γενική Γραμματέας
Αποκεντρωμένης Διοίκησης
ΒΑΣΙΛΙΚΗ ΕΥΤΑΞΑ

Έκθεση

της Επιτροπής καθορισμού των ορίων της όχθης, της παλαιάς όχθης και της παρόχθιας ζώνης στην Περιφερειακή Ενότητα Φλώρινας (άρθρα 3 και 31 του ν. 2971/2001) για τον καθορισμό των ορίων όχθης, παρόχθιας ζώνης και παλαιάς όχθης στην περιοχή της λίμνης Βεγορίτιδας στην Τ.Κ. Μανιακίου του Δήμου Αμυνταίου.

Η Επιτροπή που συγκροτήθηκε με την αριθ. πρωτοκόλλου 40947/11303/3.1.2012 και Α.Δ.Α. ΒΟΝ0ΟΡΙΓ-ΥΘ7 Απόφαση της Γενικής Γραμματέως Αποκεντρωμένης Διοίκησης Ηπείρου-Δυτικής Μακεδονίας και τα μέλη κλητεύθηκαν νόμιμα με την 1528/24-5-13 πρόσκληση της Προέδρου, συνεδρίασε τη Παρασκευή 31 Μαΐου 2013 με παρόντες την Πρόεδρο Αγγελική Λιάτσα, Προϊσταμένη της Κτηματικής Υπηρεσίας Φλώρινας και:

1. Τον Ιωάννη Σαπουντζή του κλάδου Π.Ε. Πολιτικών Μηχανικών, που υπηρετεί στον Δήμο Αμυνταίου, τακτικό μέλος.

2. Τον Χρήστο Νικολαΐδη, του κλάδου Π.Ε. Γεωπόνων, που υπηρετεί στη Διεύθυνση Αγροτικής Οικονομίας και Κτηνιατρικής της Περιφερειακής Ενότητας Φλώρινας, τακτικό μέλος.

3. Τον Μιχαήλ Παπαγιαννάκη, αναπληρωτή του Προϊσταμένου της Υπηρεσίας Δόμησης του Δήμου Φλώρινας, αναπληρωματικό μέλος.

4. Τον Δημήτριο Γαζή, Προϊστάμενο της Διεύθυνσης Περιβάλλοντος και Χωρικού Σχεδιασμού Δυτικής Μακεδονίας της Αποκεντρωμένης Διοίκησης Ηπείρου - Δυτικής Μακεδονίας, τακτικό μέλος.

5. Τον Αναστάσιο Ναλπαντίδη, του κλάδου Π.Ε. Πολιτικών Μηχανικών, που υπηρετεί στην Περιφερειακή Ενότητα Φλώρινας, τακτικό μέλος.

Χρέη γραμματέας της Επιτροπής άσκησε ο Κωνσταντίνος Σουλίδης, υπάλληλος της Κτηματικής Υπηρεσίας Φλώρινας.

Αφού λάβαμε υπόψη τα παρακάτω:

1. Το τοπογραφικό και υψομετρικό διάγραμμα με θέμα «όχθη Τ.Κ. Μανιακίου στη λίμνη Βεγορίτιδα Δήμου Αμυνταίου - νομού Φλώρινας» του Χρήστου Σουλίδη, ιδιώτη τοπογράφου μηχανικού, που συντάχθηκε τον Μάιο του 2007 και επικαιροποιήθηκε το 2011, με κλίμακα 1:5000 σε μία πινακίδα με αριθμό σχεδίου Τ1, ελέγχθηκε και θεωρήθηκε για την ακρίβεια της αποτύπωσης από την Λιάτσα Αγγελική, Τοπογράφο Μηχανικό, Προϊσταμένη της Κτηματικής Υπηρεσίας Φλώρινας την 30-05-2013.

2. Την υδρολογική μελέτη της ευρύτερης λεκάνης Βεγορίτιδας η οποία εκπονήθηκε από την ανάδοχο «συμπράττοντα γραφεία γεωλογικών μελετών: Βασίλειος Παρασχοΐδης, Θεόδωρος Γεωργακόπουλος, Ξενοφών Σταυρόπουλος» τον Νοέμβριο του 2001.

3. Τα στοιχεία για την μεταβολή της στάθμης της λίμνης τα τελευταία 10 χρόνια.

4. Τις διατάξεις του Ν. 2971/2001 καθώς και τη σχετική δικαστηριακή και διοικητική νομολογία.

5. Την αντίληψη που σχημάτισαν τα μέλη της επιτροπής, από την επί τόπου μετάβαση στην παραπάνω περιοχή, για το πλάτος της βρεχόμενης ζώνης της ξηράς και των λοιπών σχετικών στοιχείων, δηλαδή:

Α. Γεωμορφολογία του εδάφους.

1. Η μορφολογία της όχθης είναι αλλουβιακή, με ομαλές κλίσεις και δεν υπάρχουν σταθερές κατασκευές.

2. Της όχθης συνεχονται εκτάσεις με έδαφος αλλουβιακό και λιμναίας προέλευσης άμμοι, που συνοδεύονται από ποταμοχειμάρρεις ή χερσαίες αποθέσεις οι οποίες είναι χέρσες με πολύ ομαλές κλίσεις και πέραν του χέρσου υπάρχουν διανομές του Υπουργείου Γεωργίας των αγροκτημάτων Μανιακίου και Φαραγγίου.

3. Το φυσικό όριο της βλάστησης συνίσταται από ποώδη (αγριόχορτα κ.λπ.).

Β. Στην περιοχή δεν υπάρχουν παρόχθιοι φυσικοί πόροι.

Γ. Η περιοχή δεν προσβάλλεται από ισχυρούς ανέμους έντασης 7-9 Β επειδή είναι προστατευμένη από τους γειτονικούς ορεινούς όγκους και δεν επιτρέπουν την ανάπτυξη ανέμων μεγάλης έντασης.

Δ. Η μορφολογία του πυθμένα συνίσταται από αργιλοαμμώδη ή έως αμμώδη σύσταση με διάσπαρτα χαλίκια με σχετικά έντονες κλίσεις. Πρόκειται για βαθιά λίμνη με μέγιστο βάθος 48 μέτρα περίπου.

Ε. Ο τομέας ανάπτυξης κυματισμού σε σχέση με το μέτωπο της όχθης: Πρόκειται για ακτή με μέσο ανάπτυγμα και σε συνδυασμό με το ότι δεν υπάρχουν μεγάλης έντασης άνεμοι στην περιοχή που να επιτρέπουν τη δημιουργία μεγάλης έντασης κυματικού πεδίου και ο κυματισμός είναι μικρός.

ΣΤ. Στην περιοχή δεν υπάρχουν τεχνικά έργα που υφίστανται νόμιμα.

Ζ. Στην περιοχή δεν υπάρχουν χωροταξικές κατευθύνσεις και χρήσεις γης που να επηρεάζουν την παρόχθια ζώνη.

Η. Η λίμνη επικοινωνεί με τη σήραγγα Άρνισσας-Βρυτών του Υδροηλεκτρικού Σταθμού Άγρα. Ο πυθμένας της σήραγγας βρίσκεται στο υψόμετρο των 515,5 μέτρων που δεν επιτρέπει την μεγαλύτερη άνοδο της στάθμης της λίμνης από το προαναφερόμενο υψόμετρο.

Θ. Στην περιοχή που βρίσκεται σε άμεση γειτνίαση με την παράκτια ζώνη δεν υπάρχουν καταγεγραμμένα δημόσια κτήματα.

Ι. Δεν έχει εφαρμοστεί το εθνικό κτηματολόγιο στην περιοχή.

Κ. Η λίμνη Βεγορίτιδα προτάθηκε ως σημαντική για τα πουλιά περιοχή με βάση την οδηγία 79/409/ΕΟΚ και περιλαμβάνεται στο πρόγραμμα προστατευόμενων περιοχών «Φύση 2000», αποφασίζουμε:

Καθορίζουμε επί του παραπάνω τοπογραφικού διαγράμματος:

α. Με συνεχή κόκκινη πολυγωνική γραμμή την οριογραμμή της όχθης με κορυφές Ο1 μέχρι και Ο30 εξαρτώμενες από το κρατικό τριγωνομετρικό δίκτυο.

β. Με συνεχή κίτρινη πολυγωνική γραμμή την οριογραμμή της παρόχθιας ζώνης με κορυφές Π1 μέχρι και Π26 εξαρτώμενες από το κρατικό τριγωνομετρικό δίκτυο και έχει απόσταση 50 μέτρα από την οριογραμμή της όχθης.

γ. Με συνεχή μπλε πολυγωνική γραμμή την οριογραμμή της παλιάς όχθης με κορυφές ΠΟ1, μέχρι και ΠΟ16 εξαρτώμενες από το κρατικό τριγωνομετρικό δίκτυο.

Η Πρόεδρος
ΑΓΓΕΛΙΚΗ ΛΙΑΤΣΑ


Τα Μέλη
ΙΩΑΝΝΗΣ ΣΑΠΟΥΝΤΖΗΣ
ΧΡΗΣΤΟΣ ΝΙΚΟΛΑΪΔΗΣ
ΜΙΧΑΗΛ ΠΑΠΑΓΙΑΝΝΑΚΗΣ
ΔΗΜΗΤΡΙΟΣ ΓΑΖΗΣ
ΑΝΑΣΤΑΣΙΟΣ ΝΑΛΠΑΝΤΙΔΗΣ




ΑΠΟΣΠΑΣΜΑ ΧΑΡΤΩΝ ΓΥΣ (ΠΤΟΛΕΜΑΙΣ - ΠΥΡΓΟΙ)
ΚΛΙΜΑΚΑ 1:50000



ΑΠΟΣΠΑΣΜΑ ΟΡΘΟΦΩΤΟΧΑΡΤΗ
ΚΛΙΜΑΚΑ 1:50000

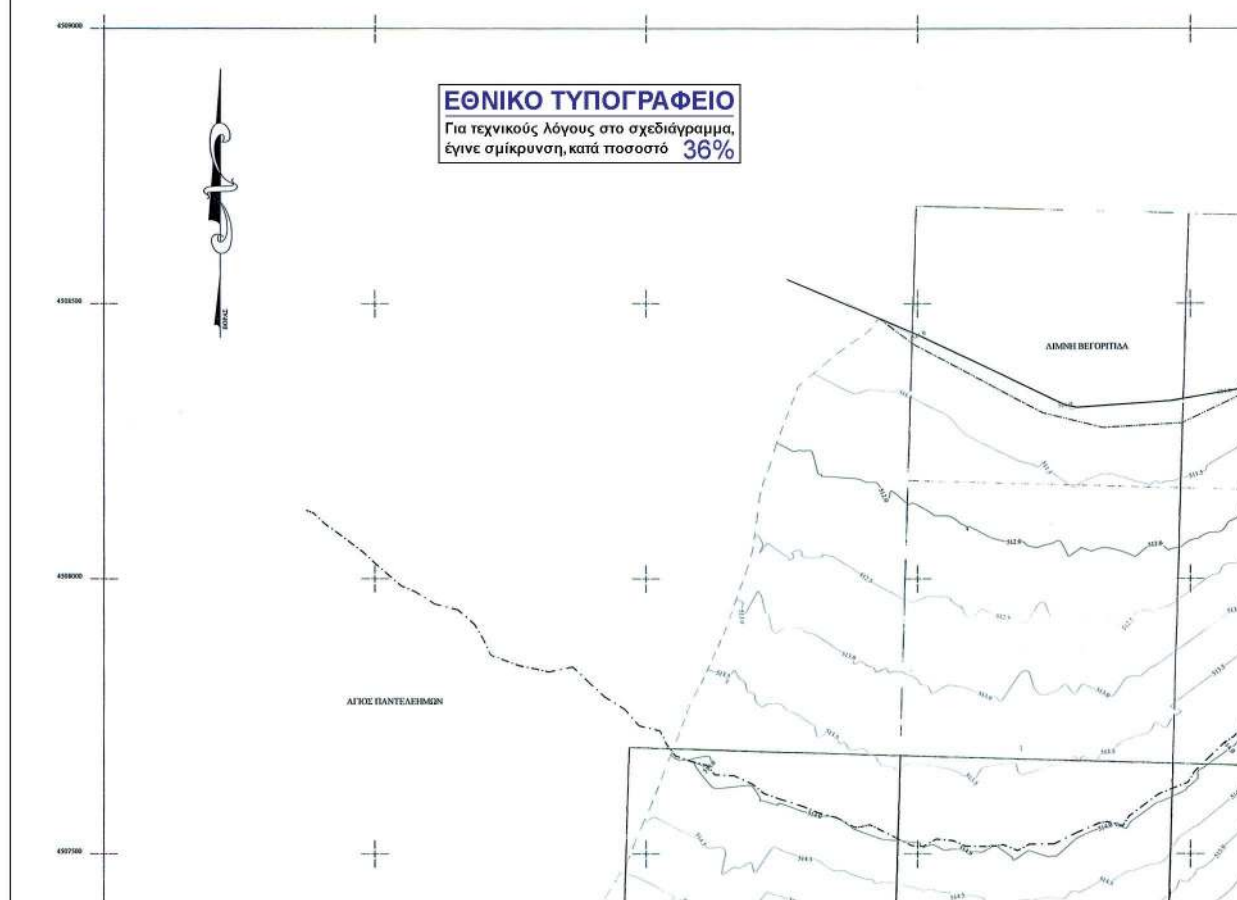

ΥΠΟΜΝΗΜΑ	ΠΡΟΤΕΥΟΥΣΑ ΕΠΙΤΡΟΠΗ ΚΑΜΠΥΛΗ ΕΚΜΑΣΤΑΣΗ 2,00 μ.
	ΔΕΥΤΕΡΕΥΟΥΣΑ ΕΠΙΤΡΟΠΗ ΚΑΜΠΥΛΗ ΕΚΜΑΣΤΑΣΗ 0,50 μ.
	ΥΦΕΣΤΑΜΕΝΟ ΟΡΙΟ ΛΙΜΝΗΣ 2011
	ΟΡΙΟ ΛΙΜΝΗΣ 2008
	ΟΡΙΟ ΚΑΛΑΜΩΝ - ΕΛΟΥΣ 2008
	ΠΟΛΥΣΤΡΩΜΑ
	ΟΡΙΑ ΤΟΠΙΚΩΝ ΔΙΑΜΕΡΙΣΜΑΤΩΝ
	ΟΡΙΟΓΡΑΦΙΚΗ ΟΧΘΥΣ
	ΟΡΙΟΓΡΑΦΙΚΗ ΠΑΡΟΧΩΙΑΣ ΖΩΝΗΣ
	ΟΡΙΟΓΡΑΦΙΚΗ ΠΑΛΙΑΣ ΟΧΘΥΣ

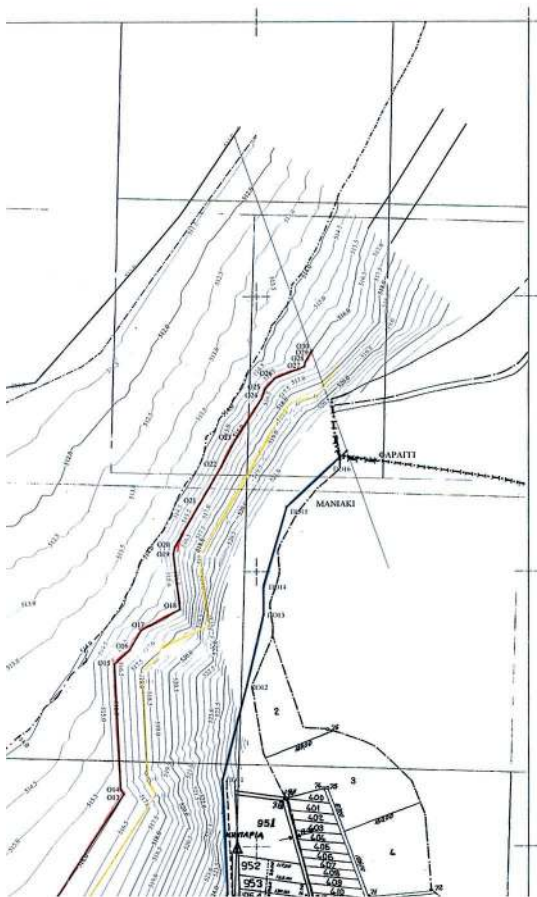

ΥΠΟΜΝΗΜΑ ΕΠΙΤΡΟΠΗΣ ΚΑΘΟΡΙΣΜΟΥ ΟΡΙΩΝ ΟΧΘΥΣ ΚΑΙ ΠΑΡΟΧΩΙΑΣ ΖΩΝΗΣ

1. Το παρόν τοπογραφικό διάγραμμα συνοδεύει την από 21.5.2013 Έκθεση της επιτροπής καθορισμού ορίων Οχθής και Παρόχθιας Ζώνης στην περιοχή της οχθής της λίμνης Βεγορίτιδας στην Τ.Κ. Μαννακίου του Δήμου Αμυνταίου, Νομού Φλώρινας.
2. Η οριογραμμή της Οχθής καθορίζεται με συνεχή κόκκινη πολυγωνική γραμμή με κορυφές Ο1 μέχρι και Ο30.
3. Η οριογραμμή της Παρόχθιας Ζώνης καθορίζεται με συνεχή κίτρινη πολυγωνική γραμμή με κορυφές Π11 μέχρι και Π26.
4. Η οριογραμμή της Παλαιάς Οχθής καθορίζεται με συνεχή μαύρη πολυγωνική γραμμή με κορυφές ΠΟ1 μέχρι και ΠΟ16.
5. Η ελάρτηση έγινε από το κρατικό γεωμετρικό δίκτυο.
6. Δεν υπάρχουν κτίρια και κατασκευές εντός των ζωνών Οχθής και Παρόχθιας Ζώνης.
7. Ο καθορισμός Οχθής και Παρόχθιας Ζώνης γίνεται πρώτη φορά.

Φλώρινα 21.5.2013
Η ΕΠΙΤΡΟΠΗ

4 Πρόεδρος



Τα μέλη





Ο γραμματέας

Κ.Δ. ΣΙ.Κ.
Καρδαρίδης Π. Σπύρος
εργαστήρι-επιστάτης Π.Ε.Δ.

α/α	E	N	G	S
			(GRADS)	(m)
Ο1	309796.329	4307249.348	146.1842 g	76.66
Ο2	309853.484	4307198.487	119.7348 g	214.80
Ο3	310058.227	4307132.807	126.6718 g	111.48
Ο4	310160.065	4307087.546	102.8943 g	115.85
Ο5	310275.798	4307082.273	97.0870 g	94.98
Ο6	310370.643	4307086.616	65.9220 g	116.37
Ο7	310470.746	4307143.960	124.4282 g	124.40
Ο8	310566.098	4307099.389	93.8924 g	130.73
Ο9	310716.229	4307111.912	68.9415 g	219.36
Ο10	310910.178	4307214.831	86.9669 g	81.15
Ο11	310989.636	4307231.329	44.1923 g	196.06
Ο12	311115.067	4307382.800	36.8789 g	257.69
Ο13	311256.132	4307597.664	362.8251 g	10.79
Ο14	311250.182	4307608.668	396.8001 g	224.41
Ο15	311238.907	4307630.793	52.6812 g	38.57
Ο16	311267.270	4307856.928	33.3550 g	41.87
Ο17	311287.819	4307892.492	68.2032 g	81.71
Ο18	311359.543	4307931.623	392.3667 g	102.84
Ο19	311347.237	4308033.765	13.7127 g	12.90
Ο20	311349.994	4308046.366	33.2303 g	89.43
Ο21	311394.841	4308123.995	34.3850 g	78.57
Ο22	311435.140	4308191.446	30.9829 g	33.64
Ο23	311460.226	4308258.850	36.2923 g	91.08
Ο24	311509.592	4308315.453	21.6170 g	17.67
Ο25	311515.387	4308332.115	46.8871 g	26.37
Ο26	311533.102	4308351.653	76.2149 g	58.79
Ο27	311587.874	4308377.626	13.5742 g	8.29
Ο28	311589.602	4308381.130	33.1093 g	19.79
Ο29	311599.437	4308398.304	43.1169 g	5.17
Ο30	311602.677	4308402.333		

α/α	E	N	G	S
			(GRADS)	(m)
Π1	309774.131	4307202.224	146.1853 g	72.55
Π2	309828.389	4307154.090	119.7546 g	222.61
Π3	310040.371	4307086.115	126.6717 g	118.21
Π4	310148.353	4307038.028	102.8946 g	127.38
Π5	310275.804	4307032.221	97.0873 g	109.71
Π6	310365.604	4307037.239	65.9315 g	104.12
Π7	310474.966	4307099.336	124.4284 g	111.89
Π8	310578.717	4307048.448	93.8928 g	152.88
Π9	310730.899	4307063.052	68.9413 g	222.36
Π10	310927.321	4307167.324	86.9647 g	91.49
Π11	311016.896	4307185.922	44.1923 g	216.40
Π12	311155.536	4307352.243	36.8788 g	203.43
Π13	311315.971	4307597.864	362.8238 g	50.60
Π14	311299.432	4307622.831	396.8000 g	187.31
Π15	311290.021	4307601.962	52.6806 g	22.75
Π16	311306.752	4307825.319	33.3559 g	24.65
Π17	311324.089	4307855.323	68.2030 g	101.55
Π18	311413.237	4307903.943	392.3648 g	126.82
Π19	311398.092	4308029.649	33.2503 g	79.68
Π20	311437.952	4308098.666	34.2851 g	79.50
Π21	311478.728	4308166.913	30.9832 g	53.81
Π22	311503.427	4308213.593	34.3922 g	94.78
Π23	311554.706	4308293.308	21.6171 g	13.44
Π24	311559.183	4308305.980	46.8823 g	4.55
Π25	311562.239	4308301.351	76.2152 g	67.49
Π26	311625.115	4308333.886		

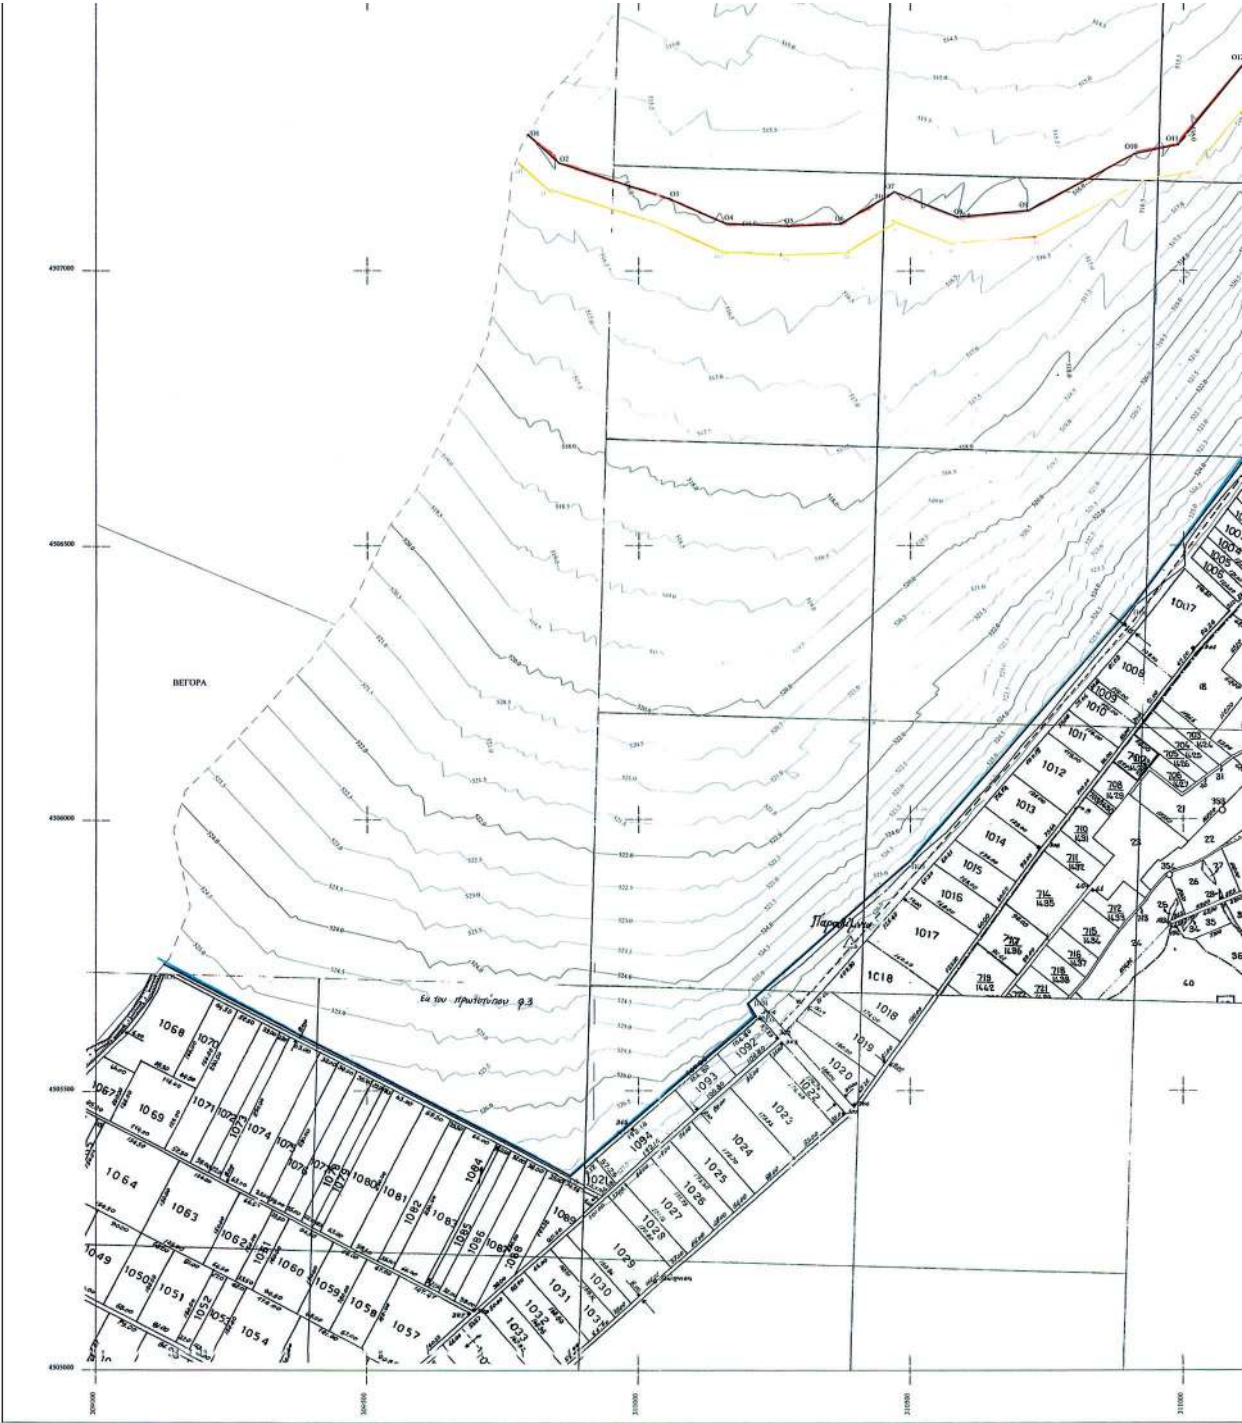

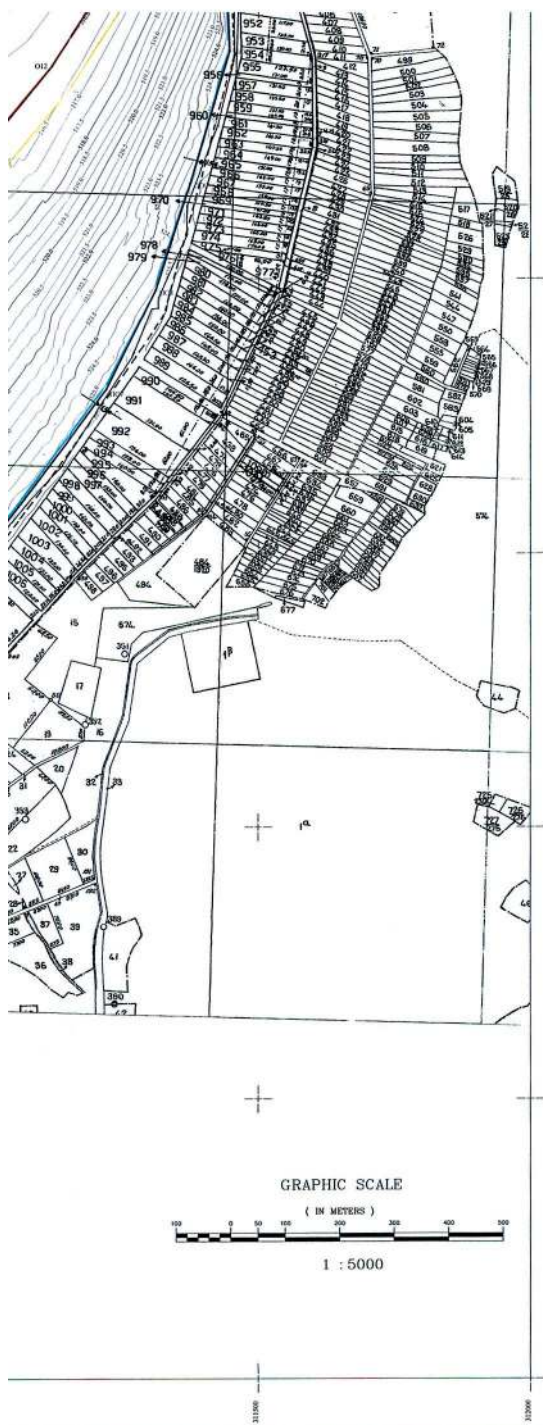

ΗΡΟΠΟΛΙΚΟ ΞΥΤΗΜΑ ΕΛΤΑΣ
 Kind : Utm (cylindrical pseudocyl. S-)
 Datum : MONASTIRY
 Ellipsoid : GRS 1980
 A : 6378137.000 m
 1/f : 298.257223101
 Unit : Meter
 Ratio : 1
 False Eastings : 500000.000 m
 False Northings : 0.000 m
 Central Meridian : 24° 0' 0.0000"E
 Central Latitude : 0° 0' 0.0000"N
 Scale : 0.999600000000

ΚΤΗΜΑΤΙΚΗ ΥΠΗΡΕΣΙΑ ΦΛΟΡΙΝΑΣ
Ακριβές φωτοαντίγραφο από το
πρωτόκολλο που βρίσκεται στην
υπηρεσία μας
ΦΛΟΡΙΝΑ 3-3-2013
ΟΠΡΟΙΣΤΑΜΕΝΟΣ
ΔΙΕΥΤΗΡΙΑ
ΕΛΛΗΝΙΚΗ
ΔΗΜΟΚΡΑΤΙΑ

LYNTEFAF MENNE KOPIÖNEN HOAYFINNIKE HAAZAZ ZINNE				
n/w	R	Z	G (GRADS)	S (m)
HO1	309125.211	4505735.441	136.5703 g	885.14
HO2	309874.951	4505344.631	14.7810 g	450.29
HO3	310216.346	4505630.247	365.2076 g	27.37
HO4	310202.141	4505601.398	14.1458 g	39.63
HO5	310409.031	4505921.258	45.7421 g	617.07
HO6	310904.220	4508438.185	41.5507 g	519.55
HO7	311210.844	4509398.477	29.6776 g	203.85
HO8	312131.388	4509490.399	19.8275 g	205.43
HO9	313374.133	4507175.949	18.8197 g	249.64
HO10	313447.060	4507414.756	397.1553 g	210.04
HO11	313637.671	4507624.383	16.5449 g	174.34
HO12	313822.470	4507940.564	14.7628 g	132.92
HO13	313113.817	4507902.423	0.0000 g	53.78
HO14	313113.817	4507976.201	18.3283 g	144.51
HO15	313155.192	4508118.639	52.9123 g	156.37
HO16	313666.197	4509139.856		

ΝΟΜΑΡΧΙΑ ΦΛΩΡΙΝΑΣ
ΚΤΗΣΙΑΤΕΣΗ ΥΠΕΡΕΞΙΑ ΦΛΩΡΙΝΑΣ

ΤΟΠΟΓΡΑΦΙΚΟ ΔΙΑΓΡΑΜΜΑ
ΚΑΘΟΡΙΣΜΟΥ
ΟΡΙΩΝ ΟΧΘΗΣ ΚΑΙ ΠΑΡΟΧΘΙΑΣ ΖΩΝΗΣ

ΘΕΣΗ : ΟΧΘΗ Τ.Κ. ΜΑΝΙΑΚΙΟΥ ΣΤΗ ΛΙΜΝΗ ΒΕΓΟΡΙΤΙΔΑ
ΔΗΜΟΥ ΑΜΥΝΤΑΙΟΥ- ΝΟΜΟΥ ΦΛΩΡΙΝΑΣ

ΑΡΜΟΔΙΑ ΚΤΗΜΑΤΙΚΗ ΥΠΗΡΕΣΙΑ: ΦΛΩΡΙΝΑΣ
ΝΟΜΑΡΧΙΑ: ΦΛΩΡΙΝΑΣ

ΕΝΔΙΑΦΕΡΟΜΕΝΟΣ: ΚΤΗΜΑΤΙΚΗ ΕΤΑΙΡΙΑ ΤΟΥ ΔΗΜΟΣΙΟΥ



ΜΕΛΕΤΗΤΙΚΟ ΓΡΑΦΕΙΟ
ΣΟΥΛΙΑΝΗΣ ΑΛΕΞ. ΧΡΗΣΤΟΣ
ΑΓΡΟΝΟΜΟΣ & ΤΟΠΟΓΡΑΦΟΣ ΜΗΧΑΝΙΚΟΣ
ΔΙΠΛΩΜΑΤΟΥΧΟΣ Α.Π.Θ.

HMEPOMHINIA : 2011

KAIMAKA : 1:5000

ΑΡ. ΣΧΕΔΙΟΥ: ΤΙ

ΘΕΜΑ :	ΚΑΘΟΡΙΣΜΟΣ ΟΡΙΩΝ ΟΧΘΗΣ ΚΑΙ ΠΑΡΟΧΘΙΑΣ ΖΩΝΗΣ (ΕΠΙΚΑΙΡΟΠΟΙΗΣΗ 2011)
--------	--

ΜΕΛΕΤΗΘΗΚΕ	ΕΛΕΓΧΘΗΚΕ	ΘΕΩΡΗΘΗΚΕ
ΣΥΛΛΑΒΕΙΣ ΑΝΕΞΑΡΤΗΤΕΣ ΑΠΟΦΑΣΙΣ ΤΟΥΤΩΣ ΜΕΛΕΤΗΣ ΑΥΤΟΜΑΤΙΣΜΟΣ ΑΠΘ ΑΡ. ΜΕΛΕΤΗΣ: 11/2012 ΑΡ. ΠΡΟΤΥΠΟΥ: 11/2012 ΑΡ. ΠΡΟΤΥΠΟΥ: 11/2012 ΑΡ. Μ. 0387/2012 ΑΡ. Μ. 0387/2012	Φωρτω 30.5.13 ΕΛΛΗΝΙΚΗ ΔΗΜΟΚΡΑΤΙΑ ΥΠΟΥΡΓΕΙΟ ΠΑΙΔΕΙΑΣ ΚΑΙ ΘΡΗΣΚΕΥΜΑΤΩΝ ΙΝΣΤΙΤΟΥΤΟ ΤΕΧΝΟΛΟΓΙΑΣ ΥΠΟΛΟΓΙΣΤΩΝ ΚΑΙ ΕΚΔΟΣΕΩΝ ΔΙΔΑΚΤΙΚΩΝ ΒΙΒΛΙΩΝ ΑΡΧΗ ΕΠΙΧΕΙΡΗΣΗΣ	Φωρτω 30.5.13 ΕΛΛΗΝΙΚΗ ΔΗΜΟΚΡΑΤΙΑ ΥΠΟΥΡΓΕΙΟ ΠΑΙΔΕΙΑΣ ΚΑΙ ΘΡΗΣΚΕΥΜΑΤΩΝ ΙΝΣΤΙΤΟΥΤΟ ΤΕΧΝΟΛΟΓΙΑΣ ΥΠΟΛΟΓΙΣΤΩΝ ΚΑΙ ΕΚΔΟΣΕΩΝ ΔΙΔΑΚΤΙΚΩΝ ΒΙΒΛΙΩΝ ΑΡΧΗ ΕΠΙΧΕΙΡΗΣΗΣ

ΕΘΝΙΚΟ ΤΥΠΟΓΡΑΦΕΙΟ

ΕΦΗΜΕΡΙΣ ΤΗΣ ΚΥΒΕΡΝΗΣΕΩΣ

ΤΙΜΗ ΠΩΛΗΣΗΣ ΦΥΛΛΩΝ ΤΗΣ ΕΦΗΜΕΡΙΔΑΣ ΤΗΣ ΚΥΒΕΡΝΗΣΕΩΣ

Σε έντυπη μορφή:

- Για τα Φ.Ε.Κ. από 1 έως 16 σελίδες σε 1 € προσαυξανόμενη κατά 0,20 € για κάθε επιπλέον οκτασέλιδο ή μέρος αυτού.
- Για τα φωτοαντίγραφα Φ.Ε.Κ. σε 0,15 € ανά σελίδα.

Σε μορφή DVD/CD:

Τεύχος	Ετήσια έκδοση	Τριμηνιαία έκδοση	Μηνιαία έκδοση	Τεύχος	Ετήσια έκδοση	Τριμηνιαία έκδοση	Μηνιαία έκδοση
Α'	150 €	40 €	15 €	Α.Α.Π.	110 €	30 €	-
Β'	300 €	80 €	30 €	Ε.Β.Ι.	100 €	-	-
Γ'	50 €	-	-	Α.Ε.Δ.	5 €	-	-
Υ.Ο.Δ.Δ.	50 €	-	-	Δ.Δ.Σ.	200 €	-	20 €
Δ'	110 €	30 €	-	Α.Ε.-Ε.Π.Ε.	-	-	100 €

- Η τιμή πώλησης μεμονωμένων Φ.Ε.Κ. σε μορφή cd-rom από εκείνα που διατίθενται σε ψηφιακή μορφή και μέχρι 100 σελίδες, σε 5 € προσαυξανόμενη κατά 1 € ανά 50 σελίδες.

ΕΤΗΣΙΕΣ ΣΥΝΔΡΟΜΕΣ Φ.Ε.Κ.

Τεύχος	Έντυπη μορφή	Τεύχος	Έντυπη μορφή	Τεύχος	Έντυπη μορφή
Α'	225 €	Δ'	160 €	Α.Ε.-Ε.Π.Ε.	2250 €
Β'	320 €	Α.Α.Π.	160 €	Δ.Δ.Σ.	225 €
Γ'	65 €	Ε.Β.Ι.	65 €	Α.Σ.Ε.Π.	70 €
Υ.Ο.Δ.Δ.	65 €	Α.Ε.Δ.	10 €	Ο.Π.Κ.	-

- Το τεύχος Α.Σ.Ε.Π. (έντυπη μορφή) θα αποστέλλεται σε συνδρομητές ταχυδρομικά, με την επιβάρυνση των 70 €, ποσό το οποίο αφορά τα ταχυδρομικά έξοδα.

- Η καταβολή γίνεται σε όλες τις Δημόσιες Οικονομικές Υπηρεσίες (Δ.Ο.Υ.). Το πρωτότυπο διπλότυπο (έγγραφο αριθμ. πρωτ. 9067/28.2.2005 2η Υπηρεσία Επιτρόπου Ελεγκτικού Συνεδρίου) με φροντίδα των ενδιαφερομένων, πρέπει να αποστέλλεται ή να κατατίθεται στο Εθνικό Τυπογραφείο (Καποδιστρίου 34, Τ.Κ. 104 32 Αθήνα).
- Σημειώνεται ότι φωτοαντίγραφα διπλοτύπων, ταχυδρομικές Επιταγές για την εξόφληση της συνδρομής, δεν γίνονται δεκτά και θα επιστρέφονται.
- Οι οργανισμοί τοπικής αυτοδιοίκησης, τα νομικά πρόσωπα δημοσίου δικαίου, τα μέλη της Ένωσης Ιδιοκτητών Ημερησίου Τύπου Αθηνών και Επαρχίας, οι τηλεοπτικοί και ραδιοφωνικοί σταθμοί, η Ε.Σ.Η.Ε.Α, τα τριτοβάθμια συνδικαλιστικά όργανα και οι τριτοβάθμιες επαγγελματικές ενώσεις δικαιούνται έκπτωσης πενήντα τοις εκατό (50%) επί της ετήσιας συνδρομής.
- Το ποσό υπέρ Τ.Α.Π.Ε.Τ. (5% επί του ποσού συνδρομής), καταβάλλεται ολόκληρο (Κ.Α.Ε. 3512) και υπολογίζεται πριν την έκπτωση.
- Στην Ταχυδρομική συνδρομή του τεύχους Α.Σ.Ε.Π. δεν γίνεται έκπτωση.

Πληροφορίες για δημοσιεύματα που καταχωρίζονται στα Φ.Ε.Κ. στο τηλ.: 210 5279000.

Φωτοαντίγραφα παλαιών Φ.Ε.Κ.: τηλ.: 210 8220885.

Τα φύλλα όλων των τευχών της Εφημερίδας της Κυβερνήσεως διατίθενται δωρεάν σε ηλεκτρονική μορφή από την ιστοσελίδα του Εθνικού Τυπογραφείου (www.et.gr)

Ηλεκτρονική Διεύθυνση: <http://www.et.gr> - e-mail: webmaster.et@et.gr

ΟΙ ΥΠΗΡΕΣΙΕΣ ΕΞΥΠΗΡΕΤΗΣΗΣ ΠΟΛΙΤΩΝ ΛΕΙΤΟΥΡΓΟΥΝ ΚΑΘΗΜΕΡΙΝΑ ΑΠΟ 08:00 ΜΕΧΡΙ 13:30



* 0 4 0 0 5 4 1 1 8 1 0 1 3 0 0 0 8 *

ΑΠΟ ΤΟ ΕΘΝΙΚΟ ΤΥΠΟΓΡΑΦΕΙΟ

ΚΑΠΟΔΙΣΤΡΙΟΥ 34 * ΑΘΗΝΑ 104 32 * ΤΗΛ. 210 52 79 000 * FAX 210 52 21 004