



# ΕΦΗΜΕΡΙΣ ΤΗΣ ΚΥΒΕΡΝΗΣΕΩΣ

## ΤΗΣ ΕΛΛΗΝΙΚΗΣ ΔΗΜΟΚΡΑΤΙΑΣ

ΤΕΥΧΟΣ ΤΕΤΑΡΤΟ

Αρ. Φύλλου 544

30 Δεκεμβρίου 2011

### ΑΠΟΦΑΣΕΙΣ

Αριθμ. 23416/141332

Καθορισμός των ορίων του αιγιαλού και δημιουργία ζώνης παραλίας στην θέση «ΚΑΡΒΟΥΝΟΓΟΥΡΝΕΣ» Αγ. Δημητρίου, Δήμου Αλμυρού, Ν. Μαγνησίας.

Η ΓΕΝΙΚΗ ΓΡΑΜΜΑΤΕΑΣ ΑΠΟΚΕΝΤΡΩΜΕΝΗΣ  
ΔΙΟΙΚΗΣΗΣ ΘΕΣΣΑΛΙΑΣ - ΣΤΕΡΕΑΣ ΕΛΛΑΔΑΣ

Έχοντας υπόψη:

1. Τις διατάξεις των άρθρων 3 και 5 του Ν. 2971/2001 «περί αιγιαλού και παραλίας και άλλες διατάξεις», όπως έχει τροποποιηθεί και ισχύει σήμερα.

2. Τις διατάξεις του Ν. 3200/1955 «περί διοικητικής αποκεντρώσεως, όπως αυτές τροποποιήθηκαν και ισχύουν σήμερα με τα Ν.Δ. 532/1970, Β.Δ. 704/1970, Β.Δ. 705/1970, Β.Δ. 192/1972, Π.Δ. 71/84, Π.Δ. 347/1986, Ν. 2026/1992 και Π.Δ. 97/1993.

3. Τις διατάξεις του Π.Δ. 551/88 «Οργάνωση Νομαρχιών - Οργάνωση Οικονομικών Υπηρεσιών» (Φ.Ε.Κ 259/τ.Α'), όπως τροποποιήθηκε και ισχύει.

4. Τις διατάξεις του Π.Δ. 284/1988 «περί οργανισμού Υπ. Οικονομικών».

5. Τις διατάξεις του Ν.2503/1997 «περί διοίκησης οργάνωσης στελέχωσης της περιφέρειας, ρύθμιση θεμάτων για την Τοπική Αυτοδιοίκηση και άλλες διατάξεις» (Φ.Ε.Κ 107,τ.Α').

6. Τις διατάξεις της παρ. 21 του άρθρου 46 του Ν.3220/2004 (Φ.Ε.Κ 15, τ.Α'/28/1/2004) «μέτρα αναπτυξιακής και κοινωνικής πολιτικής-αντικειμενοποίηση του φορολογικού ελέγχου και άλλες διατάξεις» δυνάμει των οποίων από 10/4/2004, αρμοδιότητες του Υπουργού Οικονομίας και Οικονομικών, οι οποίες ανήκαν ή είχαν μεταβιβαστεί στους Νομάρχες μέχρι την έναρξη λειτουργίας των Νομαρχιακών Αυτοδιοικήσεων και αφορούν θέματα του Υπουργείου Οικονομίας και Οικονομικών, που εξαιρέθηκαν από την κατάργηση με τις διατάξεις της παρ.2 του άρθρου 39 του Ν. 2218/1994, περιέρχονται στους Γενικούς Γραμματείς των Περιφερειών.

7. Την υπ' αριθμ. 1063649/790/Α0006/3/8/2004 απόφαση του Υπουργού Οικονομίας και Οικονομικών «περί καταγραφής και διοικητικής κωδικοποίησης των αρμοδιοτήτων σε θέματα Υπηρεσιών Υπουργείου Οικονομίας και Οικονομικών, που περιέρχονται στους Γενικούς Γραμματείς Περιφερειών κατά τις διατάξεις της παρ.21 του άρθρου 46 του Ν. 3220/2004».

8. Τις διατάξεις του Ν.3852/2010 (Φ.Ε.Κ 87 τ.Α'/7-6-2010) περί «νέας αρχιτεκτονικής της Αυτοδιοίκησης και της Αποκεντρωμένης Διοίκησης - Πρόγραμμα Καλλικράτης».

9. Τις διατάξεις της παρ.1 και 2 του άρθρου 6 του Ν.3852/2010, με τις οποίες συστάθηκαν ως ενιαίες αποκεντρωμένες μονάδες διοίκησης του Κράτους 7 Αποκεντρωμένες Διοικήσεις μεταξύ των οποίων και η Αποκεντρωμένη Διοίκηση Θεσσαλίας - Στερεάς Ελλάδας, η οποία εκτείνεται στα όρια των περιφερειών Θεσσαλίας και Στερεάς Ελλάδας, με έδρα την Λάρισα και για τα καθήκοντα των Γενικών Γραμματέων των Αποκεντρωμένων Διοικήσεων, εφαρμόζονται οι σχετικές διατάξεις του Ν. 2503/1997 (Φ.Ε.Κ 107 τ.Α').

10. Τις διατάξεις της παρ.1 του άρθρου 280 του Ν.3852/2010, σύμφωνα με τις οποίες οι Αποκεντρωμένες Διοικήσεις ασκούν τις αρμοδιότητες των κρατικών Περιφερειών, περιλαμβανομένων και εκείνων των αντίστοιχων συλλογικών οργάνων τους, όπως αυτές καθορίζονταν στον ιδρυτικό τους νόμο 2503/1997, καθώς και τους μεταγενέστερους ειδικούς νόμους και τις σχετικές κανονιστικές διατάξεις, όπως ισχύουν με εξαίρεση τις αρμοδιότητες που περιέρχονται με το άρθρο 186 του ίδιου νόμου, στις περιφέρειες.

11. Τις διατάξεις της παρ. 4 του άρθρου 283 του Ν.3852/2010, από την έναρξη λειτουργίας των αποκεντρωμένων διοικήσεων καταργούνται οι περιφέρειες που έχουν ιδρυθεί με τον Ν. 2503/1997 (Φ.Ε.Κ 107 τ.Α') και υπεισέρχονται αυτοδικαίως από την έναρξη λειτουργίας τους και χωρίς άλλη διατύπωση σε όλα τα δικαιώματα και τις υποχρεώσεις των καταργούμενων περιφερειών συμπεριλαμβανομένων και των διεθνών τους συνεργασιών κατά τον λόγο συμμετοχής τους σ' αυτές.

12. Το υπ' αριθμ. Δ6Α 102271 ΕΞ 2011/10-2-2011 έγγραφο του Υπ. Οικονομικών, σύμφωνα με το οποίο οι αρμοδιότητες του Υπουργού Οικονομικών, που περιήλθαν στους Γενικούς Γραμματείς των Περιφερειών (του Ν.2503/1997, Φ.Ε.Κ 107τ.Α'), σύμφωνα με τις διατάξεις της παρ.21 του άρθρου 46 του Ν.3220/2004 (Φ.Ε.Κ 15, τ.Α') και καταγράφονται στην υπ' αριθμ.1063649/790/Α0006/3-8-2004 απόφαση του Υπουργού Οικονομίας και Οικονομικών, και ασκούνται, από 1/1/2011, από τον Γενικό Γραμματέα της Αποκεντρωμένης Διοίκησης.

13. Τις διατάξεις του Π.Δ. 138/2010 (Φ.Ε.Κ 231/Α/27.12.2010) «περί οργανισμού Αποκεντρωμένης Διοίκησης Θεσσαλίας - Στερεάς Ελλάδας».

14. Την από 22/11/2011 έκθεση της κατά το άρθρο 3 του Ν. 2971/2001 (ΦΕΚ 285/Α/19-12-2011) αρμόδιας Επιτροπής καθορισμού ορίων αιγιαλού και παραλίας, για τον καθορισμό των ορίων του αιγιαλού και δημιουργία ζώνης παραλίας στην θέση «ΚΑΡΒΟΥΝΟΓΟΥΡΝΕΣ» Αγ. Δημητρίου, Δήμου Αλμυρού, Ν. Μαγνησίας.

15. Το από Αύγουστο 2010, με κλίμακα 1:500, τοπογραφικό και υψομετρικό διάγραμμα (που συντάχθηκε σε μια πινακίδα) του Πολιτικού - Μηχανικού Ηλία Καραγεώργου, το οποίο ελέγχθηκε για την ακρίβεια της αποτύπωσης στις 22/11/2011 από την Τοπογράφο Μηχανικό της Κτηματικής Υπηρεσίας Μαγνησίας Χατζηπλή Βασιλική.

16. Το με αριθμ. πρωτ.2650/05-10-2011 έγγραφο Κτηματικής Υπηρεσίας, προς το ΓΕΕΘΑ, για την σύμφωνο ή μη γνώμη του, σύμφωνα με το άρθρο 113 του Ν.3978/2011, χωρίς να έχει ληφθεί αρνητική απάντηση του εντός μηνός.

17. Το με αριθμ. πρωτ.3314/30-11-2011 έγγραφο της Κτηματικής Υπηρεσίας Ν. Μαγνησίας, με το οποίο ζητείται η έκδοση απόφασης, αποφασίζουμε:

Επικυρώνουμε την από 22/11/2011 έκθεση της κατά το άρθρο 3 του Ν.2971/2001 αρμόδιας Επιτροπής επανακαθορισμού των ορίων αιγιαλού και παραλίας για τον επανακαθορισμό των ορίων του αιγιαλού και δημιουργία ζώνης παραλίας στην θέση «ΚΑΡΒΟΥΝΟΓΟΥΡΝΕΣ» Αγ. Δημητρίου, Δήμου Αλμυρού, Ν. Μαγνησίας.

Το από Αύγουστο 2010, με κλίμακα 1:500, τοπογραφικό και υψομετρικό διάγραμμα (που συντάχθηκε σε μια πινακίδα) του Πολιτικού - Μηχανικού Ηλία Καραγεώργου, το

οποίο ελέγχθηκε για την ακρίβεια της αποτύπωσης στις 22/11/2011 από την Τοπογράφο Μηχανικό της Κτηματικής Υπηρεσίας Μαγνησίας Χατζηπλή Βασιλική.

Στο παραπάνω τοπογραφικό διάγραμμα καθορίστηκαν από την αρμόδια Επιτροπή:

- Η οριογραμμή του αιγιαλού με κόκκινη συνεχή πολυγωνική γραμμή με στοιχεία Α1,Α2,Α3 ..... έως και Α65, της οποίας οι κορυφές εξασφαλίζονται με συντεταγμένες του Κρατικού τριγωνομετρικού δικτύου (ΕΓΣΑ '87).

- Η οριογραμμή της παραλίας με κίτρινη συνεχή πολυγωνική γραμμή με στοιχεία Α'1,Α'2,Α'3,..... έως και Α'59, παράλληλη της οριογραμμής αιγιαλού σε απόσταση 15,00 μ., για την εξυπηρέτηση των σκοπών του άρθρου 1, παράγραφος 2 του Ν. 2971/2001.

- Τα κτίσματα και οι κατασκευές μέσα στην ζώνη της παραλίας δεν εξαιρούνται.


- Η Επιτροπή διαπίστωσε ότι δεν υπάρχει παλαιός αιγιαλός.


Η ισχύς της παρούσας αρχίζει με την δημοσίευση της στο Φύλλο Εφημερίδας της Κυβερνήσεως.


Η απόφαση αυτή μαζί με την έκθεση και το διάγραμμα που προαναφέραμε, να δημοσιευτούν στην Εφημερίδα της Κυβερνήσεως.


Λάρισα, 13 Δεκεμβρίου 2011

Η Γενική Γραμματέας  
Αποκεντρωμένης Διοίκησης  
ΚΑΛΛΙΟΠΗ ΓΕΡΑΚΟΥΔΗ

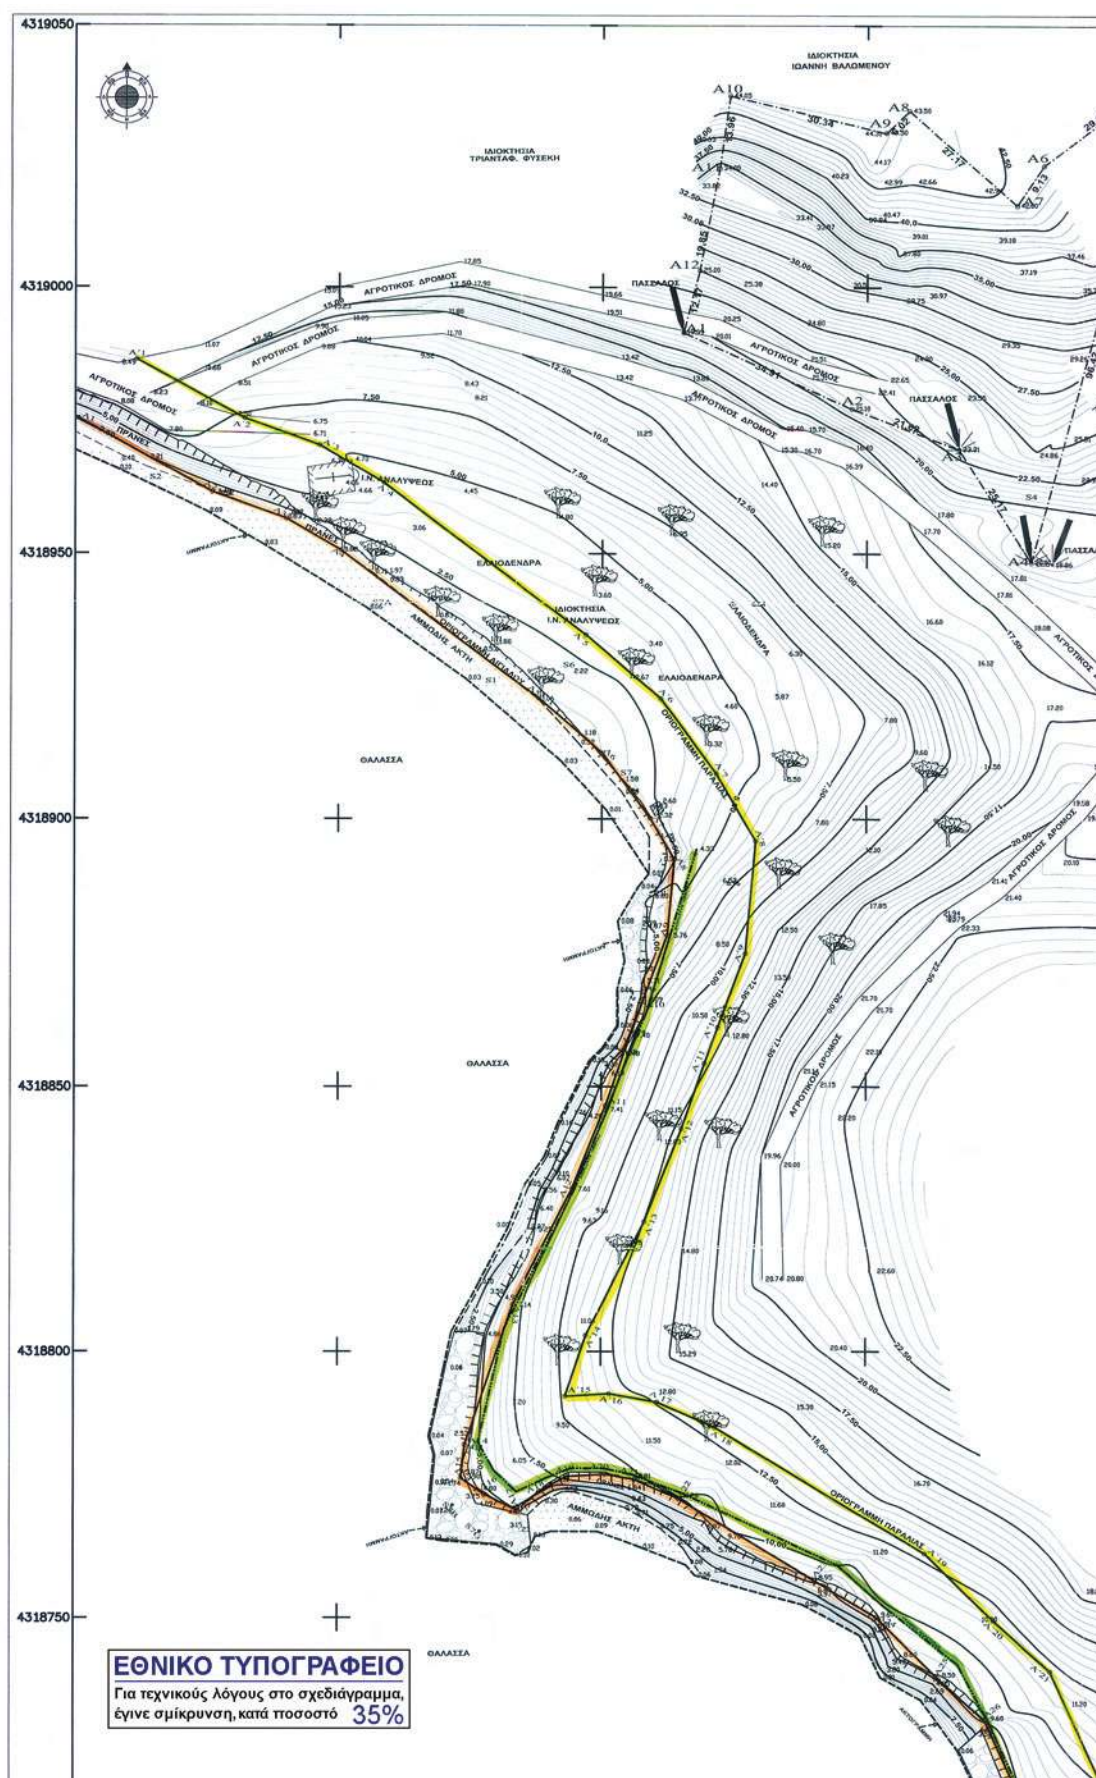

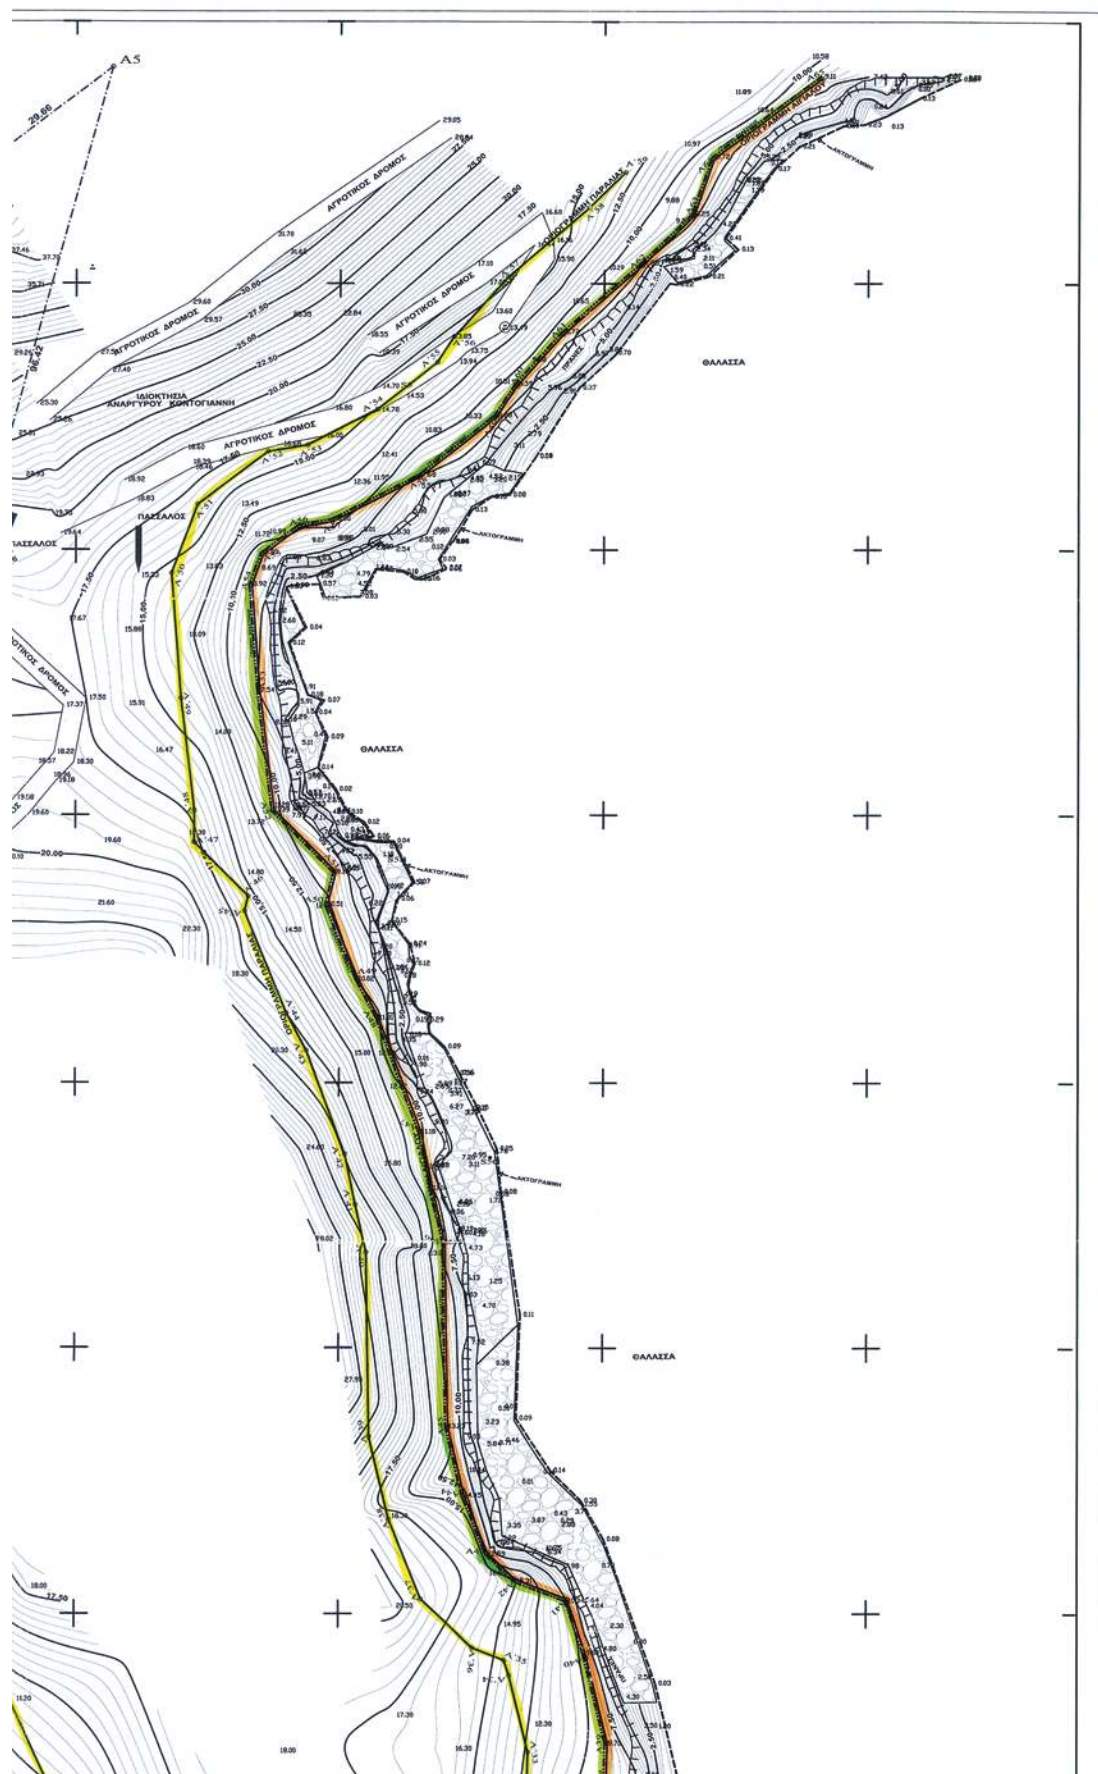

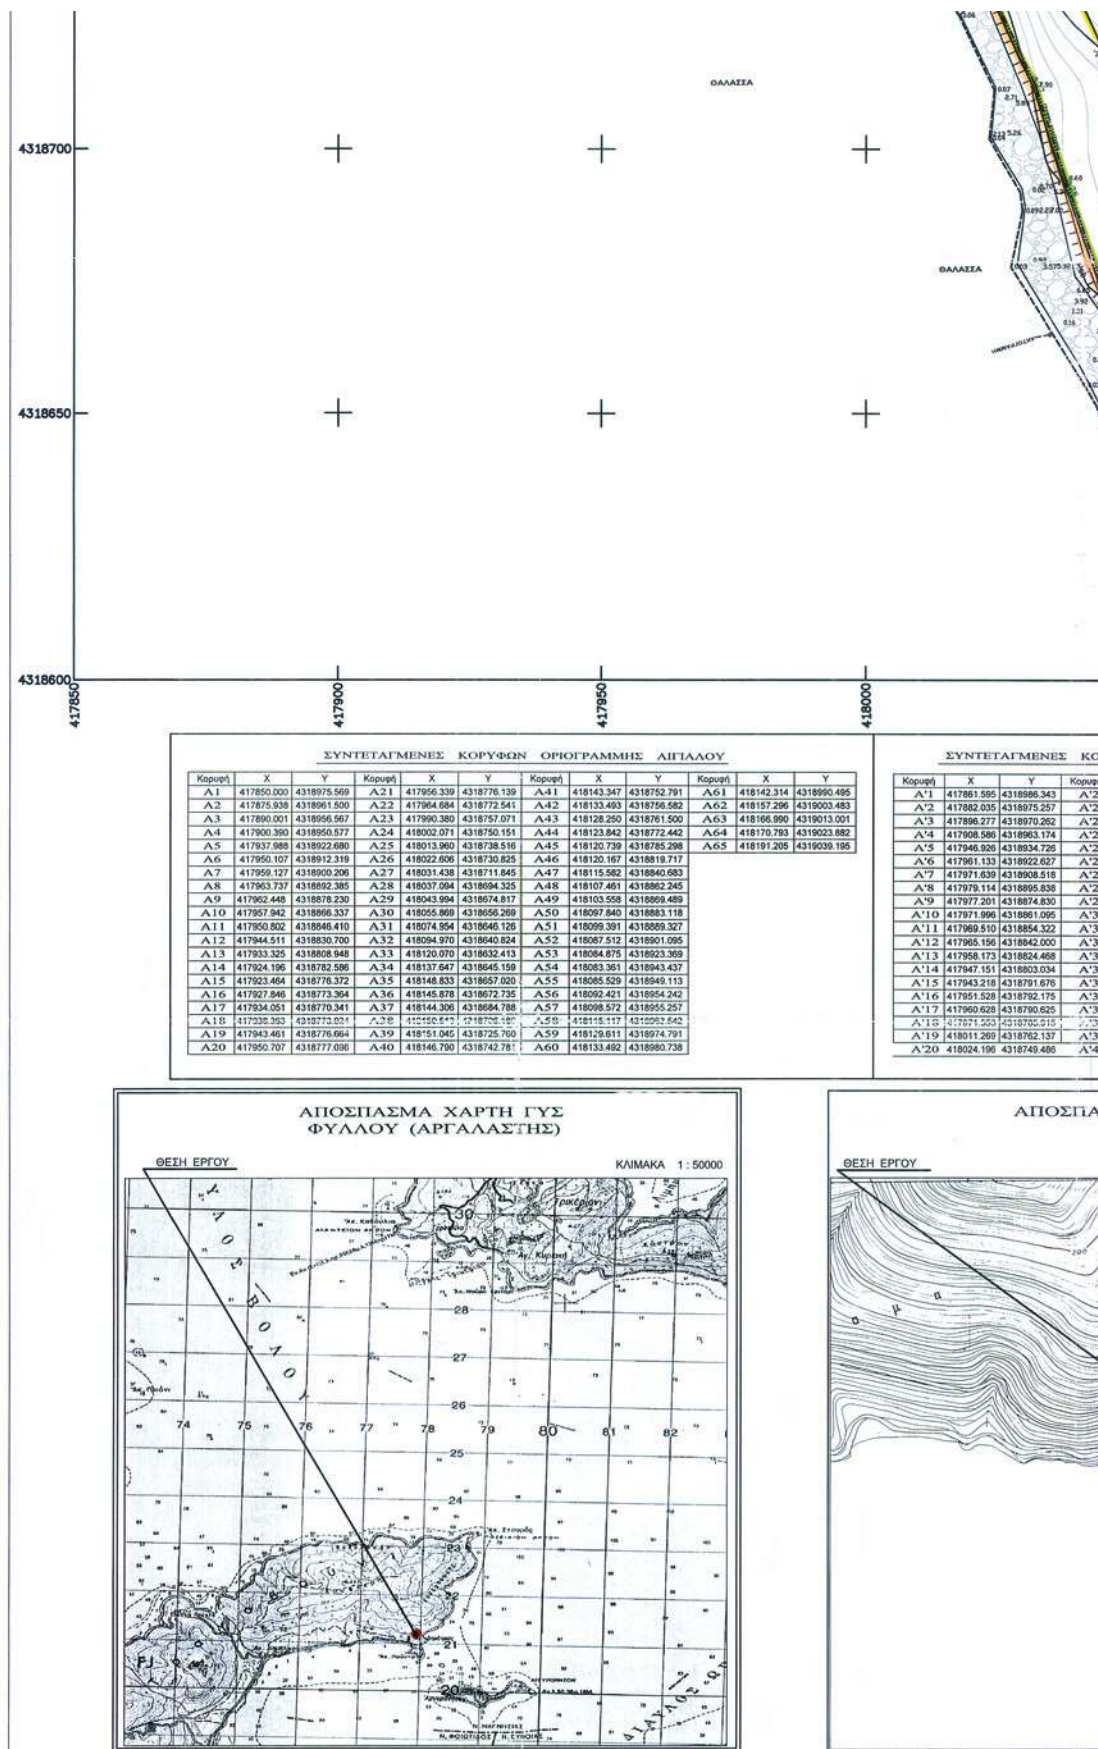

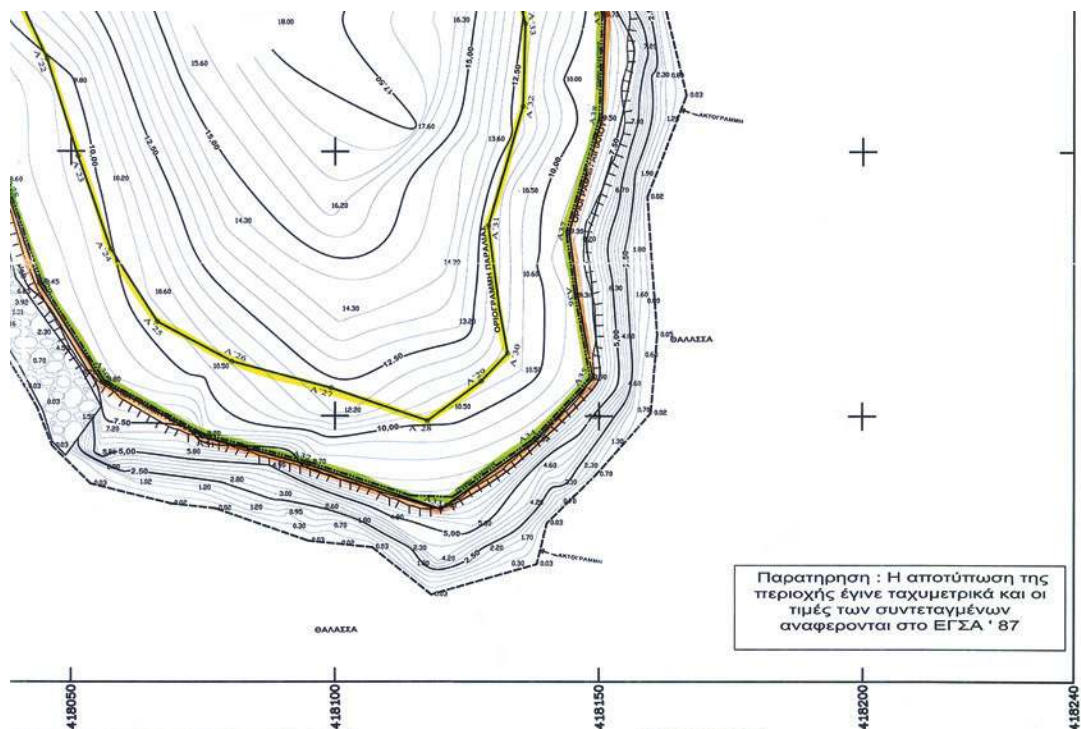

**ΚΟΡΥΦΩΝ ΟΡΙΟΓΡΑΜΜΗΣ ΠΑΡΑΛΙΑΣ**

| Κορυφή | X          | Y           | Κορυφή | X          | Y           |
|--------|------------|-------------|--------|------------|-------------|
| Α'2.1  | 418034.895 | 4318739.969 | Α'4.1  | 418103.125 | 4318826.937 |
| Α'2.2  | 418045.428 | 4318717.334 | Α'4.2  | 418101.134 | 4318836.484 |
| Α'2.3  | 418051.304 | 4318699.131 | Α'4.3  | 418093.778 | 4318856.016 |
| Α'2.4  | 418057.559 | 4318681.449 | Α'4.4  | 418090.007 | 4318863.015 |
| Α'2.5  | 418066.382 | 4318667.669 | Α'4.5  | 418082.079 | 4318881.914 |
| Α'2.6  | 418080.466 | 4318660.183 | Α'4.6  | 418082.769 | 4318894.679 |
| Α'2.7  | 418069.278 | 4318655.200 | Α'4.7  | 418072.488 | 4318894.655 |
| Α'2.8  | 418117.515 | 4318648.089 | Α'4.8  | 418072.512 | 4318900.900 |
| Α'2.9  | 418127.701 | 4318656.475 | Α'4.9  | 418069.945 | 4318921.881 |
| Α'3.0  | 418132.680 | 4318661.795 | Α'5.0  | 418068.151 | 4318945.655 |
| Α'3.1  | 418128.027 | 4318685.957 | Α'5.1  | 418073.074 | 4318958.541 |
| Α'3.2  | 418135.571 | 4318708.512 | Α'5.2  | 418066.387 | 4318968.450 |
| Α'3.3  | 418135.995 | 4318724.115 | Α'5.3  | 418093.888 | 4318969.687 |
| Α'3.4  | 418132.395 | 4318738.514 | Α'5.4  | 418107.063 | 4318976.295 |
| Α'3.5  | 418131.437 | 4318741.301 | Α'5.5  | 418118.426 | 4318985.098 |
| Α'3.6  | 418125.371 | 4318743.634 | Α'5.6  | 418121.575 | 4318989.924 |
| Α'3.7  | 418115.644 | 4318752.755 | Α'5.7  | 418131.800 | 4319001.232 |
| Α'3.8  | 418122.225 | 4318767.625 | Α'5.8  | 418147.113 | 4319014.211 |
| Α'3.9  | 418105.769 | 4318783.390 | Α'5.9  | 418153.984 | 4319021.253 |
| Α'4.0  | 418105.195 | 4318817.898 |        |            |             |

## ΥΠΟΜΝΗΜΑ


1. ΓΡΑΜΜΗ ΑΓΓΑΛΟΥ
2. ΓΡΑΜΜΗ ΠΑΡΑΛΙΑΣ
3. ΓΡΑΜΜΗ ΒΑΣΕΙΣΗΣ
4. ΙΔΙΟΚΤΗΣΙΑ
5. ΒΡΑΧΩΔΗΣ ΑΚΤΗ
6. ΠΑΣΣΑΛΟΣ
7. ΑΜΜΩΔΗΣ ΑΚΤΗ
8. ΦΥΣΙΚΟ ΠΛΑΙΣΙΟ
9. ΣΤΑΣΗ
10. ΓΕΩΤΡΙΧΗ
11. ΑΚΤΟΓΡΑΜΜΗ
12. ΕΛΛΙΠΣΟΕΙΔΟΣ

**ΣΥΝΤΕΤΑΓΜΕΝΕΣ ΣΤΑΣΕΩΝ**

| ΣΤΑΣΗ | X          | Y           | H      |
|-------|------------|-------------|--------|
| S1    | 417929.252 | 4318924.767 | 0.40   |
| S2    | 417966.669 | 4318963.330 | 0.375  |
| S3    | 418014.827 | 4318881.159 | 21.963 |
| S4    | 418029.762 | 4318980.526 | 23.487 |
| S5    | 418111.302 | 4318980.555 | 14.443 |
| S6    | 417944.006 | 4318927.760 | 2.217  |
| S7    | 417953.925 | 4318907.384 | 1.575  |

## ΠΑΣΜΑ ΧΑΡΤΗ ΓΥΣ

ΚΛΙΜΑΚΑ 1:5000

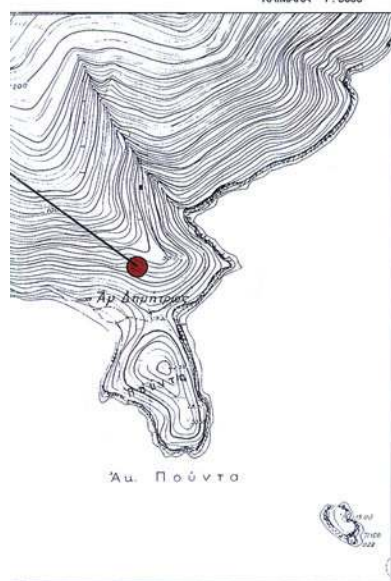

ΕΛΛΗΝΙΚΗ ΔΗΜΟΚΡΑΤΙΑ  
ΥΠΟΥΡΓΕΙΟ ΟΙΚΟΝΟΜΙΑΣ & ΟΙΚΟΝΟΜΙΚΩΝ  
ΚΤΗΜΑΤΙΚΗ ΥΠΗΡΕΣΙΑ ΜΑΓΝΗΣΙΑΣ

**ΤΟΠΟΓΡΑΦΙΚΟ - ΚΤΗΜΑΤΟΓΡΑΦΙΚΟ ΔΙΑΓΡΑΜΜΑ  
ΚΑΘΟΡΙΣΜΟΥ ΓΡΑΜΜΩΝ - ΟΡΙΩΝ ΑΓΓΑΛΟΥ & ΠΑΡΑΛΙΑΣ**

ΠΕΡΙΟΧΗ ΑΓ. ΔΗΜΗΤΡΙΟΥ "ΚΑΡΒΟΥΝΟΓΟΥΡΝΕΣ"  
Δ/Δ ΑΧΙΛΛΕΙΟΥ ΔΗΜΟΥ ΠΤΕΛΕΟΥ  
ΝΟΜΟΥ ΜΑΓΝΗΣΙΑΣ

ΕΝΔΙΑΦΕΡΟΜΕΝΟΙ  
1) Δημήτριος Αναστασίου του Βίβου  
2) Μιχαήλ Μαρίνο-Ασημίνα του Γεωργίου  
3) Μιχαήλ Βασιλείου  
4) Μιχαήλ Τσίφρακ

Ο ΣΥΝΤΑΚΤΗΣ ΜΗΧΑΝΙΚΟΣ  
ΚΑΡΑΓΕΩΡΓΟΣ ΗΛΙΑΣ  
ΠΟΛΙΤΙΚΟΣ ΜΗΧΑΝΙΚΟΣ

ΥΠΟΜΝΗΜΑ ΕΠΙΤΡΟΠΗΣ ΚΑΘΟΡΙΣΜΟΥ  
ΟΡΙΩΝ ΑΓΓΑΛΟΥ & ΠΑΡΑΛΙΑΣ  
: οριογράμμοι Αγγαλού  
: οριογράμμοι Παραλίας

Το παρόν Τοπογραφικό Διαγράμματον συντάχθηκε την 22/4/2010  
έναντι της Επιτροπής καθορισμού ορίων Αγγαλού & Παραλίας.  
Ο υπογραφεύς (Επιτροπάρχης) όπως αναφέρεται στο Διαγράμματον  
απὸ συντεταγμένες του ΕΓΣΑ '87.  
Καλλιόπη Ζαφειράκη, π.μ.  
Η επιτροπή διαπιστώνει ότι δεν υπάρχει παλαιό Αγγαλό

Η ΕΠΙΤΡΟΠΗ  
Η ΠΡΟΕΔΡΟΣ  
ΤΑ ΜΕΛΗ  
1. ΓΡΑΜΜΑΤΗΓΡΑΦΟΣ  
2. Ο ΜΗΧΑΝΙΚΟΣ ΤΗΣ Κ.Υ.  
3. ΕΠΙΣΤΑΣΙΟΓΡΑΦΟΣ  
4. Ο ΑΝΤΙΣΤΡΟΦΟΓΡΑΦΟΣ

ΘΕΩΡΗΘΗΚΕ  
για την ακρίβεια της αποτύπωσης  
Βόλος 30/04/2010

Η ΜΗΧΑΝΙΚΟΣ ΤΗΣ Κ.Υ. - Ν. ΜΑΓΝΗΣΙΑΣ  
ΒΑΣΙΛΙΚΗ ΚΑΤΣΙΒΗ  
ΤΟΠΟΓΡΑΦΟΣ ΜΗΧΑΝΙΚΟΣ

ΤΡΙΓΩΝΟΜΕΤΡΙΚΗ ΕΞΑΡΤΗΣΗ :  
ΚΡΑΤΙΚΟ ΤΡΙΓΩΝΟΜΕΤΡΙΚΟ ΔΙΚΤΥΟ

ΥΨΟΜΕΤΡΙΚΗ ΑΦΗΤΗΡΙΑ : ΜΕΣΗ ΣΤΑΘΙΑ ΘΑΛΑΣΣΑΣ

ΜΕΘΟΔΟΣ ΑΠΟΤΥΠΩΣΗΣ : ΤΑΧΥΜΕΤΡΙΚΗ

ΗΜΕΡΟΜΗΝΙΑ ΑΠΟΤΥΠΩΣΗΣ :

ΗΜΕΡΟΜΗΝΙΑ ΣΥΝΤΑΞΗΣ : ΑΥΓΟΥΣΤΟΣ 2010

**ΚΛΙΜΑΚΑ 1 : 500**



## ΕΘΝΙΚΟ ΤΥΠΟΓΡΑΦΕΙΟ

## ΕΦΗΜΕΡΙΣ ΤΗΣ ΚΥΒΕΡΝΗΣΕΩΣ

## ΤΙΜΗ ΠΩΛΗΣΗΣ ΦΥΛΛΩΝ ΤΗΣ ΕΦΗΜΕΡΙΔΑΣ ΤΗΣ ΚΥΒΕΡΝΗΣΕΩΣ

## Σε έντυπη μορφή:

- Για τα Φ.Ε.Κ. από 1 έως 16 σελίδες σε 1 € προσαυξανόμενη κατά 0,20 € για κάθε επιπλέον οκτασέλιδο ή μέρος αυτού.
- Για τα φωτοαντίγραφα Φ.Ε.Κ. σε 0,15 € ανά σελίδα.

## Σε μορφή DVD/CD:

| Τεύχος   | Ετήσια έκδοση | Τριμηνιαία έκδοση | Μηνιαία έκδοση | Τεύχος      | Ετήσια έκδοση | Τριμηνιαία έκδοση | Μηνιαία έκδοση |
|----------|---------------|-------------------|----------------|-------------|---------------|-------------------|----------------|
| Α'       | 150 €         | 40 €              | 15 €           | Α.Α.Π.      | 110 €         | 30 €              | -              |
| Β'       | 300 €         | 80 €              | 30 €           | Ε.Β.Ι.      | 100 €         | -                 | -              |
| Γ'       | 50 €          | -                 | -              | Α.Ε.Δ.      | 5 €           | -                 | -              |
| Υ.Ο.Δ.Δ. | 50 €          | -                 | -              | Δ.Δ.Σ.      | 200 €         | -                 | 20 €           |
| Δ'       | 110 €         | 30 €              | -              | Α.Ε.-Ε.Π.Ε. | -             | -                 | 100 €          |

- Η τιμή πώλησης μεμονωμένων Φ.Ε.Κ. σε μορφή cd-rom από εκείνα που διατίθενται σε ψηφιακή μορφή και μέχρι 100 σελίδες, σε 5 € προσαυξανόμενη κατά 1 € ανά 50 σελίδες.

## ΕΤΗΣΙΕΣ ΣΥΝΔΡΟΜΕΣ Φ.Ε.Κ.

| Τεύχος   | Έντυπη μορφή | Τεύχος | Έντυπη μορφή | Τεύχος      | Έντυπη μορφή |
|----------|--------------|--------|--------------|-------------|--------------|
| Α'       | 225 €        | Δ'     | 160 €        | Α.Ε.-Ε.Π.Ε. | 2.250 €      |
| Β'       | 320 €        | Α.Α.Π. | 160 €        | Δ.Δ.Σ.      | 225 €        |
| Γ'       | 65 €         | Ε.Β.Ι. | 65 €         | Α.Σ.Ε.Π.    | 70 €         |
| Υ.Ο.Δ.Δ. | 65 €         | Α.Ε.Δ. | 10 €         | Ο.Π.Κ.      | -            |

- Το τεύχος Α.Σ.Ε.Π. (έντυπη μορφή) θα αποστέλλεται σε συνδρομητές ταχυδρομικά, με την επιβάρυνση των 70 €, ποσό το οποίο αφορά τα ταχυδρομικά έξοδα.

- Η καταβολή γίνεται σε όλες τις Δημόσιες Οικονομικές Υπηρεσίες (Δ.Ο.Υ.). Το πρωτότυπο διπλότυπο (έγγραφο αριθμ. πρωτ. 9067/28.2.2005 2η Υπηρεσία Επιτρόπου Ελεγκτικού Συνεδρίου) με φροντίδα των ενδιαφερομένων, πρέπει να αποστέλλεται ή να κατατίθεται στο Εθνικό Τυπογραφείο (Καποδιστρίου 34, Τ.Κ. 104 32 Αθήνα).
- Σημειώνεται ότι φωτοαντίγραφα διπλοτύπων, ταχυδρομικές Επιταγές για την εξόφληση της συνδρομής, δεν γίνονται δεκτά και θα επιστρέφονται.
- Οι οργανισμοί τοπικής αυτοδιοίκησης, τα νομικά πρόσωπα δημοσίου δικαίου, τα μέλη της Ένωσης Ιδιοκτητών Ημερησίου Τύπου Αθηνών και Επαρχίας, οι τηλεοπτικοί και ραδιοφωνικοί σταθμοί, η Ε.Σ.Η.Ε.Α, τα τριτοβάθμια συνδικαλιστικά όργανα και οι τριτοβάθμιες επαγγελματικές ενώσεις δικαιούνται έκπτωσης πενήντα τοις εκατό (50%) επί της ετήσιας συνδρομής.
- Το ποσό υπέρ Τ.Α.Π.Ε.Τ. (5% επί του ποσού συνδρομής), καταβάλλεται ολόκληρο (Κ.Α.Ε. 3512) και υπολογίζεται πριν την έκπτωση.
- Στην Ταχυδρομική συνδρομή του τεύχους Α.Σ.Ε.Π. δεν γίνεται έκπτωση.

Πληροφορίες για δημοσιεύματα που καταχωρίζονται στα Φ.Ε.Κ. στο τηλ.: 210 5279000.

Φωτοαντίγραφα παλαιών Φ.Ε.Κ.: Μάρνη 8, τηλ.: 210 8220885, 210 8222924, 210 5279050.

Τα φύλλα όλων των τευχών της Εφημερίδας της Κυβερνήσεως διατίθενται δωρεάν σε ηλεκτρονική μορφή από την ιστοσελίδα του Εθνικού Τυπογραφείου ([www.et.gr](http://www.et.gr))

Ηλεκτρονική Διεύθυνση: <http://www.et.gr> - e-mail: [webmaster.et@et.gr](mailto:webmaster.et@et.gr)

ΟΙ ΥΠΗΡΕΣΙΕΣ ΕΞΥΠΗΡΕΤΗΣΗΣ ΠΟΛΙΤΩΝ ΛΕΙΤΟΥΡΓΟΥΝ ΚΑΘΗΜΕΡΙΝΑ ΑΠΟ 08:00 ΜΕΧΡΙ 13:30



\* 0 4 0 0 5 4 4 3 0 1 2 1 1 0 0 0 8 \*

ΑΠΟ ΤΟ ΕΘΝΙΚΟ ΤΥΠΟΓΡΑΦΕΙΟ

ΚΑΠΟΔΙΣΤΡΙΟΥ 34 \* ΑΘΗΝΑ 104 32 \* ΤΗΛ. 210 52 79 000 \* FAX 210 52 21 004