



ΕΦΗΜΕΡΙΣ ΤΗΣ ΚΥΒΕΡΝΗΣΕΩΣ

ΤΗΣ ΕΛΛΗΝΙΚΗΣ ΔΗΜΟΚΡΑΤΙΑΣ

ΤΕΥΧΟΣ ΤΕΤΑΡΤΟ

Αρ. Φύλλου 545

4 Δεκεμβρίου 2014

ΑΠΟΦΑΣΕΙΣ

Αριθμ. 88925

Επικύρωση έκθεσης καθορισμού ορίων αιγιαλού και παραλίας στη θέση «Κέρας», Τ.Κ. Καλλιόπης, Δ.Ε. Μούδρου, Δήμου Λήμνου, νήσου Λήμνου.

Ο ΓΕΝΙΚΟΣ ΓΡΑΜΜΑΤΕΑΣ
ΑΠΟΚΕΝΤΡΩΜΕΝΗΣ ΔΙΟΙΚΗΣΗΣ ΑΙΓΑΙΟΥ

Έχοντας υπόψη:

1. Τις διατάξεις Ν. 2971/2001 (ΦΕΚ 285/τ.Α'/19-12-2001) «Αιγιαλός, παραλία και άλλες διατάξεις», όπως τροποποιήθηκε και ισχύει (και ιδιαίτερα το άρθρο 5 όπως τροποποιήθηκε με το άρθρο 113 του Ν. 3978/2011 - ΦΕΚ 137/τ.Α'/16-06-2011).

2. Τις διατάξεις του άρθρου 89 του Π.Δ/τος 284/1988 (ΦΕΚ 128/τ.Α') «Οργανισμός του Υπουργείου Οικονομικών» όπως τροποποιήθηκε και ισχύει.

3. Τις διατάξεις του άρθρου 46 παρ. 21 του Ν.3220/2004 (ΦΕΚ 15/τ.Α'/28-01-2004), δυνάμει των οποίων οι αρμοδιότητες του Υπουργού Οικονομίας και Οικονομικών, οι οποίες ανήκαν ή είχαν μεταβιβαστεί στους Νομάρχες μέχρι την έναρξη λειτουργίας των Νομαρχιακών Αυτοδιοικήσεων και αφορούν θέματα των Υπηρεσιών του Υπουργείου Οικονομίας και Οικονομικών, που εξαιρέθηκαν από την κατάργησή με τις διατάξεις της παρ. 2 του άρθρου 39 του Ν.2218/1994, περιέρχονται στον Γενικό Γραμματέα της Περιφέρειας, εκτός των θεμάτων των Υ.Δ.Ε.

4. Τις διατάξεις του άρθρου 280 παρ. 1 του Ν. 3852/2010 (ΦΕΚ 87 Α'/7-6-2010) «Νέα Αρχιτεκτονική της Αυτοδιοίκησης και της Αποκεντρωμένης Διοίκησης - Πρόγραμμα Καλλικράτης».

5. Τις διατάξεις του Π.Δ/τος 143/2010 (ΦΕΚ 236/τ.Α'/27-12-2010) των Υπουργών Εσωτερικών, Αποκέντρωσης και Ηλεκτρονικής Διακυβέρνησης και Οικονομικών που αφορά στη σύσταση του Οργανισμού της Αποκεντρωμένης Διοίκησης Αιγαίου.

6. Την υπ' αριθ. 26158/3764/28-03-2014 (ΦΕΚ 828/τ.Β'/03-04-2014) «Παροχή εξουσιοδότησης υπογραφής πράξεων και εγγράφων «Με εντολή Γενικού Γραμματέα», στον Προϊστάμενο της Γενικής Διεύθυνσης Εσωτερικής Λειτουργίας της Αποκεντρωμένης Διοίκησης Αιγαίου και στους Προϊσταμένους των οργανικών μονάδων αυτής».

7. Την από 04-09-2014 αίτηση του Χουτζούμη Αθανάσιου εκ μέρους του Χριστοφιδέλη Γεωργίου με την οποία αιτείται την περαίωση της διαδικασίας καθορισμού κατά τις διατάξεις του Ν. 2971/2001, όπως αυτός ίσχυε μέχρι την τροποποίησή του με τον Ν. 4281/08-08-2014.

8. Την από 08-04-2014 Έκθεσή της κατά το άρθρο 3 του Ν.2971/2001 αρμόδιας Επιτροπής για τον καθορισμό των ορίων αιγιαλού και παραλίας στην περιοχή «Κέρος (Αγία Παρασκευή)», Κοινότητας Καλλιόπης, Δ.Ε. Μούδρου, νήσου Λήμνου, Δήμου Λήμνου, και το κτηματογραφικό - υψομετρικό διάγραμμα του Χουτζούμη Αθανασίου, Τοπογράφου Μηχανικού, κλίμακας 1:500, σε μία (1) πινακίδα, που συντάχθηκε τον Ιούλιο του 2013, ελέγχθηκε για την ακρίβεια της αποτύπωσης και θεωρήθηκε στις 08-04-2014 από την Ελένη Μητρίτσα, ΠΕ Τοπογράφο Μηχανικό, Προϊσταμένη της Κτηματικής Υπηρεσίας Λέσβου.

10. Την με αρ. πρωτ. 119/278913/Σ.4374/21-10-2013 σύμφωνη γνώμη του Γ.Ε.ΕΘ.Α για τη συνέχιση της διαδικασίας του καθορισμού, αποφασίζουμε:

Α. Επικυρώνουμε την από 08-04-2014 Έκθεση της κατά το άρθρο 3 του Ν.2971/2001 αρμόδιας Επιτροπής για τον καθορισμό των ορίων αιγιαλού και παραλίας στην περιοχή «Κέρος (Αγία Παρασκευή)», Κοινότητας Καλλιόπης, Δ.Ε. Μούδρου, νήσου Λήμνου, Δήμου Λήμνου, και το κτηματογραφικό - υψομετρικό διάγραμμα του Χουτζούμη Αθανασίου, Τοπογράφου Μηχανικού, κλίμακας 1:500, σε μία (1) πινακίδα, που συντάχθηκε τον Ιούλιο του 2013, ελέγχθηκε για την ακρίβεια της αποτύπωσης και θεωρήθηκε στις 08-04-2014 από την Ελένη Μητρίτσα, ΠΕ Τοπογράφο Μηχανικό, Προϊσταμένη της Κτηματικής Υπηρεσίας Λέσβου.

Β. Στο τοπογραφικό αυτό διάγραμμα, η αρμόδια Επιτροπή καθορίζει:

1. Με κόκκινη συνεχή πολυγωνική γραμμή, την οριογραμμή του αιγιαλού, με κορυφές 1,2,3, έως και 24.

2. Με κίτρινη συνεχή πολυγωνική γραμμή, την οριογραμμή της παραλίας με κορυφές 1', 2', 3', έως και 24', που έχει σταθερή απόσταση δέκα (10) μέτρων από την οριογραμμή του αιγιαλού, για την εξυπηρέτηση των σκοπών που αναφέρονται στο άρθρο 1 του Ν. 2971/2001.

3. Δεν υπάρχει παλαιός αιγιαλός.

4. Υπάρχουν κτίσματα ή τμήματα κτισμάτων εντός της ζώνης παραλίας τα οποία δεν εξαιρούνται.

5. Τα σημεία 1 και 1' ταυτίζονται με τα σημεία 1 και 1' του όμορου καθορισμένου αιγιαλού (ΦΕΚ 315/Δ'/05-04-1994).

6. Η εξάρτηση έγινε σύμφωνα με το Ελληνικό Γεωδαιτικό Σύστημα Αναφοράς (ΕΓΣΑ '87).

Η απόφαση αυτή μαζί με την έκθεση της Επιτροπής και το τοπογραφικό διάγραμμα, να δημοσιευθούν στην Εφημερίδα της Κυβερνήσεως.

Μυτιλήνη, 18 Νοεμβρίου 2014

Με εντολή Γενικού Γραμματέα
Αποκεντρωμένης Διοίκησης
Ο Αναπληρωτής Προϊστάμενος
της Δ/σης Διοικ. - Οικον. Β. Αιγαίου κ.α.α.
Η Αναπληρώτρια Προϊσταμένη
Τμήματος Δημ. Περιουσίας και Κρατ. Οχημάτων
ΕΥΑΓΓΕΛΙΑ ΧΑΛΔΕΖΟΥ

ΕΚΘΕΣΗ

Επιτροπής αιγιαλού και παραλίας της παρ. 1 του άρθρου 3 του Ν.2971/2001, χωρικής αρμοδιότητας Λήμνου, που αφορά τον καθορισμό αιγιαλού και παραλίας στην περιοχή «ΚΕΡΟΣ (Αγία Παρασκευή)», Κοινότητας Καλλιόπης, Δ.Ε. Μούδρου, νήσου Λήμνου, Δήμου Λήμνου.

Στην Μύρινα την 8-4-2014, η Επιτροπή καθορισμού αιγιαλού και παραλίας που αποτελείται από τους:

α) Ελένη Μητρίτσα, ΠΕ/Β Τοπογράφο Μηχανικό, Προϊστάμενη της Κτηματικής Υπηρεσίας Λέσβου, ως Πρόεδρος,

β) Κλεοπάτρα Δανιήλ, ΠΕ/Δ Πολιτικός Μηχανικός, υπάλληλος του Δήμου Λήμνου, ως μέλος,

γ) Δημήτριο Συμεωνίδη, Πλωτάρχη Λ.Σ., Λιμενάρχη Μύρινας, ως μέλος,

δ) Σταματία Μελάτου, ΤΕ Εργοδηγών, Προϊστάμενη της Υπηρεσίας Δόμησης του Δήμου Λήμνου, ως μέλος, και τον Γεώργιο Καραγιάννη, ΠΕ/Β Μηχανικό, υπάλληλο της Κτηματικής Υπηρεσίας Λέσβου, ως γραμματέα, αφού συγκροτήθηκε με την αρ. πρωτ. 46769/4669/20-9-2013 Απόφαση του Γενικού Γραμματέα της Α.Δ. Αιγαίου, σύμφωνα με το άρθρο 3 του Ν.2971/2001 (ΦΕΚ 285/Α) «Αιγιαλός, παραλία και άλλες διατάξεις», συγκλήθηκε με την αρ. πρωτ.: 3143/13/1-4-2014 πρόσκληση της Προέδρου και μετέβη επί τόπου στην προαναφερόμενη περιοχή στις 8-4-2014. Απουσίαζε το πέμπτο μέλος της Επιτροπής, Ιωάννης Καρατζάς, ΠΕ/Β Πολιτικός Μηχανικός, Διευθυντής Περιβάλλοντος και Χωρ. Σχεδ/μού Β. Αιγαίου της Αποκεντρωμένης Διοίκησης Αιγαίου, λόγω έλλειψης κονδυλίων μετακίνησης.

Η Επιτροπή λαμβάνοντας υπόψη:

1) Το Α.Π. 1053/22-4-2013 έγγραφο της Κτηματικής Υπηρεσίας Λέσβου προς Γ.Ε.ΕΘ.Α.

2) Την από 17-7-2013 αίτηση του Αθανάσιου Χουτζούμη εκ μέρους του Γεώργιου Χρυστοφιδέλη με την οποία ζητείται ο καθορισμός των ορίων αιγιαλού και παραλίας στη θέση Κέρος Μούδρου.

3) Την Φ. 119/278913/Σ.4374/21-10-2013 σύμφωνη γνώμη του Γ.Ε.ΕΘ.Α. χωρίς παρατηρήσεις.

4) Το κτηματογραφικό - υψομετρικό διάγραμμα του Αθανάσιου Χουτζούμη, Τοπογράφου Μηχανικού, κλίμακας 1:500, σε μία (1) πινακίδα, που συντάχθηκε τον Ιούλιο του 2013, ελέγχθηκε για την ακρίβεια της αποτύπωσης

και θεωρήθηκε στις 8-4-2014 από την Ελένη Μητρίτσα, ΠΕ/Β Μηχανικών, Τοπογράφο Μηχανικό, υπάλληλο της Κτηματικής Υπηρεσίας Λέσβου.

5) Την από 4-9-2014 αίτηση του Αθανάσιου Χουτζούμη εκ μέρους του Γεώργιου Χρυστοφιδέλη, με την οποία ζητεί την υπαγωγή του καθορισμού διατάξεις της παρ. 7 του άρθρου 11 του Ν.4281/8-8-2014 και δηλώνει ότι η διαδικασία καθορισμού θα περατωθεί κατά τις διατάξεις του ν.2971/2001 όπως αυτός ίσχυε μέχρι την τροποποίησή του με τον Ν.4281/8-8-2014.

6) Τα στοιχεία καθορισμού αιγιαλού και παραλίας όπως ορίζονται λεπτομερώς στο άρθρο 9 του Ν.2971/2001 ήτοι:

α) Την γεωμορφολογία του εδάφους, ότι δηλαδή η ακτή είναι στο μεγαλύτερο τμήμα της αμμώδης με μικρή υψομετρική διαφορά με εξαίρεση ένα μικρό πρανές.

β) Ότι δεν υπάρχουν παράκτιοι φυσικοί πόροι.

γ) Ότι η ακτή επηρεάζεται από ανέμους νότιους, νοτιοδυτικούς, που φτάνουν συνήθως έως και 7 μποφόρ.

δ) Την μορφολογία του πυθμένα, ο οποίος είναι αμμώδης με ομαλώς κλιμακούμενα τμήματα.

ε) Ότι το ανάπτυγμα του κυματισμού είναι μικρό, με το ύψος των κυμάτων να φτάνει συνήθως το μισό (1/2) μέτρο.

στ) Τη μη ύπαρξη τεχνικών έργων.

ζ) Ότι η περιοχή είναι ενταγμένη στο ΣΧΟΟΑΠ Μούδρου, στη ζώνη Εθνικού πάρκου υδροβιοτόπων (ΦΕΚ 633/ΑΑΠ/2010).

η) Ότι η περιοχή δεν είναι ενταγμένη σε ζώνη αρχαιολογικού ενδιαφέροντος.

θ) Ότι η περιοχή δεν έχει προκηρυχθεί προς κτηματογράφηση.

ι) Ότι η περιοχή ανήκει σε ευπαθές οικοσύστημα - προστατευόμενη περιοχή (Natura 2000: SPA-GR4110006 και SCI GR4110001).

Επί του παραπάνω τοπογραφικού διαγράμματος:

Καθορίζει

1. Με κόκκινη συνεχή πολυγωνική γραμμή, την οριογραμμή του αιγιαλού, με κορυφές 1, 2, 3, έως και 24.

2. Με κίτρινη συνεχή πολυγωνική γραμμή, την οριογραμμή της παραλίας με κορυφές 1', 2', 3', έως και 24', που έχει σταθερή απόσταση δέκα (10) μέτρων από την οριογραμμή του αιγιαλού, για την εξυπηρέτηση των σκοπών που αναφέρονται στο άρθρο 1 του Ν.2971/2001.

3. Δεν υπάρχει παλαιός αιγιαλός.

4. Υπάρχουν κτίσματα ή τμήματα κτισμάτων εντός της ζώνης παραλίας τα οποία δεν εξαιρούνται.

5. Τα σημεία 1 και 1' ταυτίζονται με τα σημεία 1 και 1' του όμορου καθορισμένου αιγιαλού (ΦΕΚ 315/05-04-1994/Δ).

6. Η εξάρτηση έγινε σύμφωνα με το Ελληνικό Γεωδαιτικό Σύστημα Αναφοράς (ΕΓΣΑ '87).

Η Επιτροπή

Η Πρόεδρος
ΕΛΕΝΗ ΜΗΤΡΙΤΣΑ

Τα Μέλη

ΚΛΕΟΠΑΤΡΑ ΔΑΝΙΗΛ
ΔΗΜΗΤΡΙΟΣ ΣΥΜΕΩΝΙΔΗΣ
ΣΤΑΜΑΤΙΑ ΜΕΛΑΤΟΥ
ΙΩΑΝΝΗΣ ΚΑΡΑΤΖΑΣ

ΣΥΝΤΕΤΑΓΜΕΝΕΣ ΟΡΙΩΝ ΓΡΑΜΜΗΣ ΑΙΓΙΑΛΟΥ
(ΕΓΣΑ 87)

α/α	X	Y
1	617530.670	4418792.964
2	617546.208	4418783.582
3	617570.695	4418765.225
4	617589.080	4418751.424
5	617612.634	4418729.186
6	617621.421	4418718.889
7	617665.135	4418676.702
8	617696.887	4418633.851
9	617717.761	4418589.169
10	617760.814	4418512.678
11	617766.909	4418505.877
12	617770.349	4418500.722
13	617783.725	4418491.439
14	617791.975	4418481.239
15	617804.923	4418470.132
16	617824.972	4418443.477
17	617827.264	4418382.312
18	617827.464	4418377.014
19	617829.149	4418373.676
20	617853.809	4418344.082
21	617866.936	4418334.532
22	617881.296	4418327.624
23	617908.170	4418300.328
24	617912.440	4418295.959


ΣΥΝΤΕΤΑΓΜΕΝΕΣ ΟΡΙΩΝ ΓΡΑΜΜΗΣ ΠΑΡΑΛΙΑΣ
(ΕΓΣΑ 87)

α/α	X	Y
1'	617535.811	4418801.559
2'	617551.806	4418791.889
3'	617576.694	4418773.225
4'	617595.535	4418759.082
5'	617619.891	4418736.087
6'	617628.714	4418725.749
7'	617672.676	4418683.321
8'	617705.521	4418638.995
9'	617726.661	4418593.745
10'	617768.992	4418518.537
11'	617774.831	4418512.021
12'	617777.612	4418507.854
13'	617790.601	4418498.839
14'	617799.177	4418488.236
15'	617812.260	4418477.013
16'	617834.847	4418446.983
17'	617837.175	4418384.870
18'	617837.374	4418379.572
19'	617839.635	4418376.713
20'	617860.696	4418351.438
21'	617872.087	4418343.151
22'	617887.200	4418335.881
23'	617915.309	4418307.331
24'	617919.592	4418302.949


ΚΤΗΜΑΤΟΛΟΓΙΚΟΣ ΠΙΝΑΚΑΣ

1. ΓΕΩΡΓΙΟΣ ΧΡΙΣΤΟΦΙΔΕΛΛΗΣ
2. ΒΑΣΙΛΕΙΟΣ ΤΖΙΒΑΚΗΣ
3. ΕΛΠΙΝΙΚΗ ΜΠΑΣΜΠΑΡΕΛΗ
4. ΓΙΑΝΝΗΣ ΤΖΙΒΑΚΗΣ
5. ΠΑΝΑΓΙΩΤΗΣ ΑΛΜΠΑΝΗΣ

ΟΡΘΟΦΩΤΟΓΡΑΦΙ

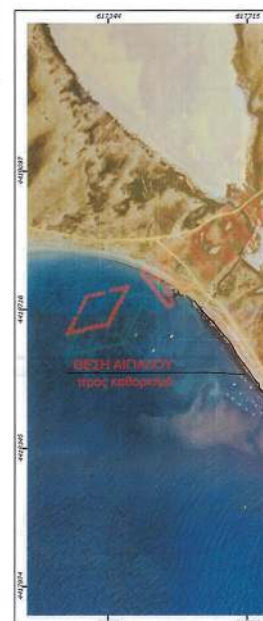


ΑΠΟΣΠΑΣΜΑ ΔΙΑΓΡΑΜΜΑΤΟΣ 4651-8 Γ.Υ.Σ. Κλίμακας : 1 : 5.000

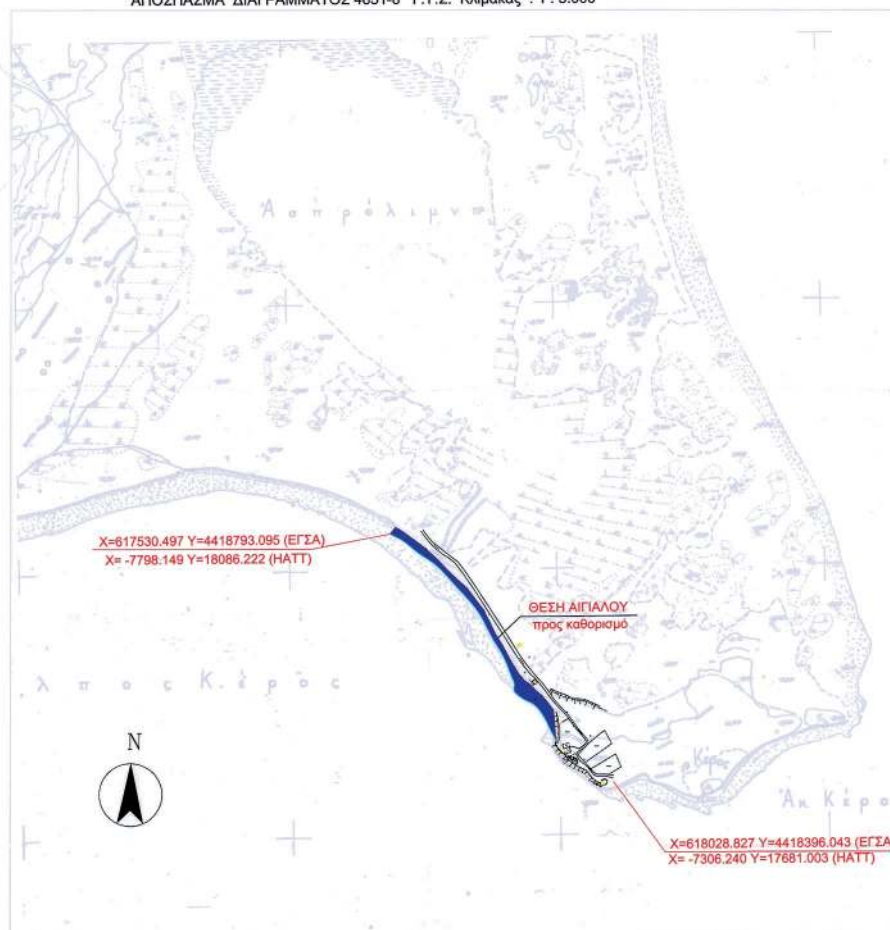
**ΕΘΝΙΚΟ ΤΥΠΟΓΡΑΦΕΙΟ**


Για τεχνικούς λόγους στο σχεδιάγραμμα,
έγινε σμίκρυνση, κατά ποσοστό **35%**


ΙΑ ΑΠΟ ΤΟΝ ΙΣΤΟΤΟΠΟ ΤΗΣ ΚΤΗΜΑΤΟΛΟΓΙΟ Α.Ε.

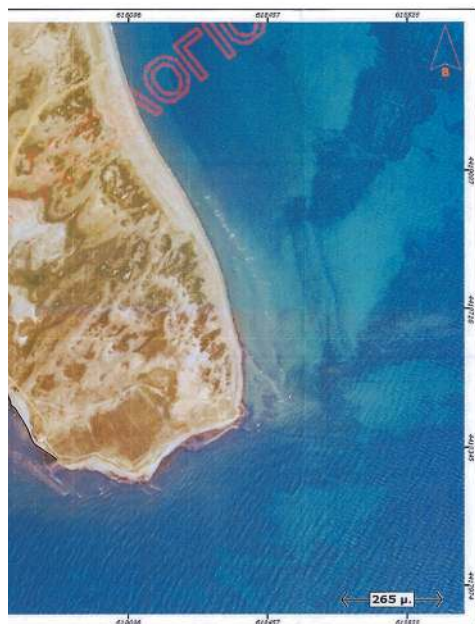


ΑΠΟΣΠΑΣΜΑ ΧΑΡΤΗ

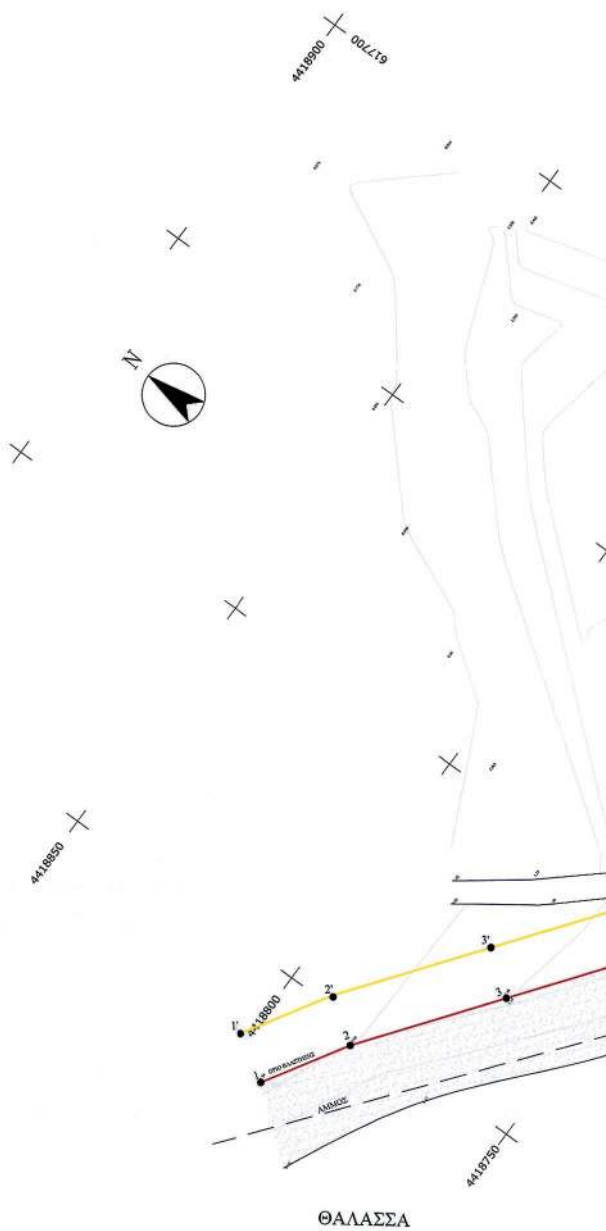

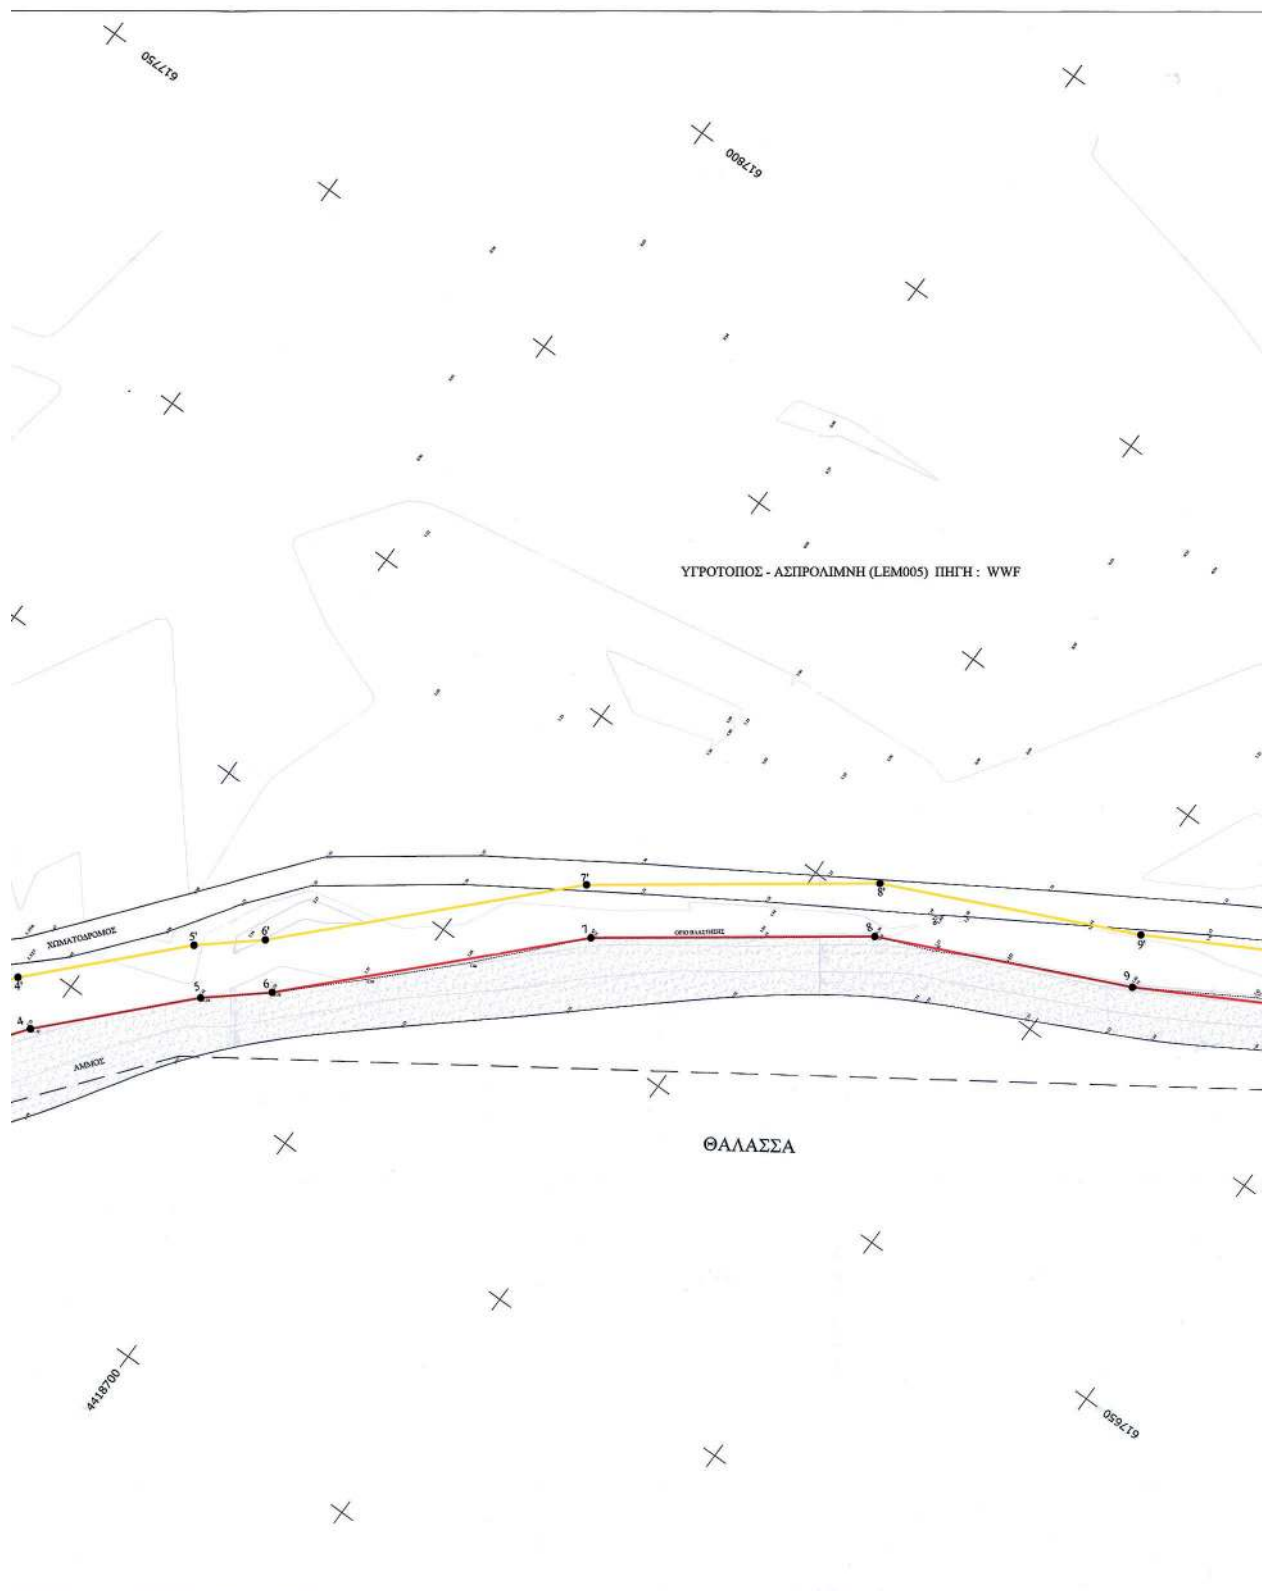

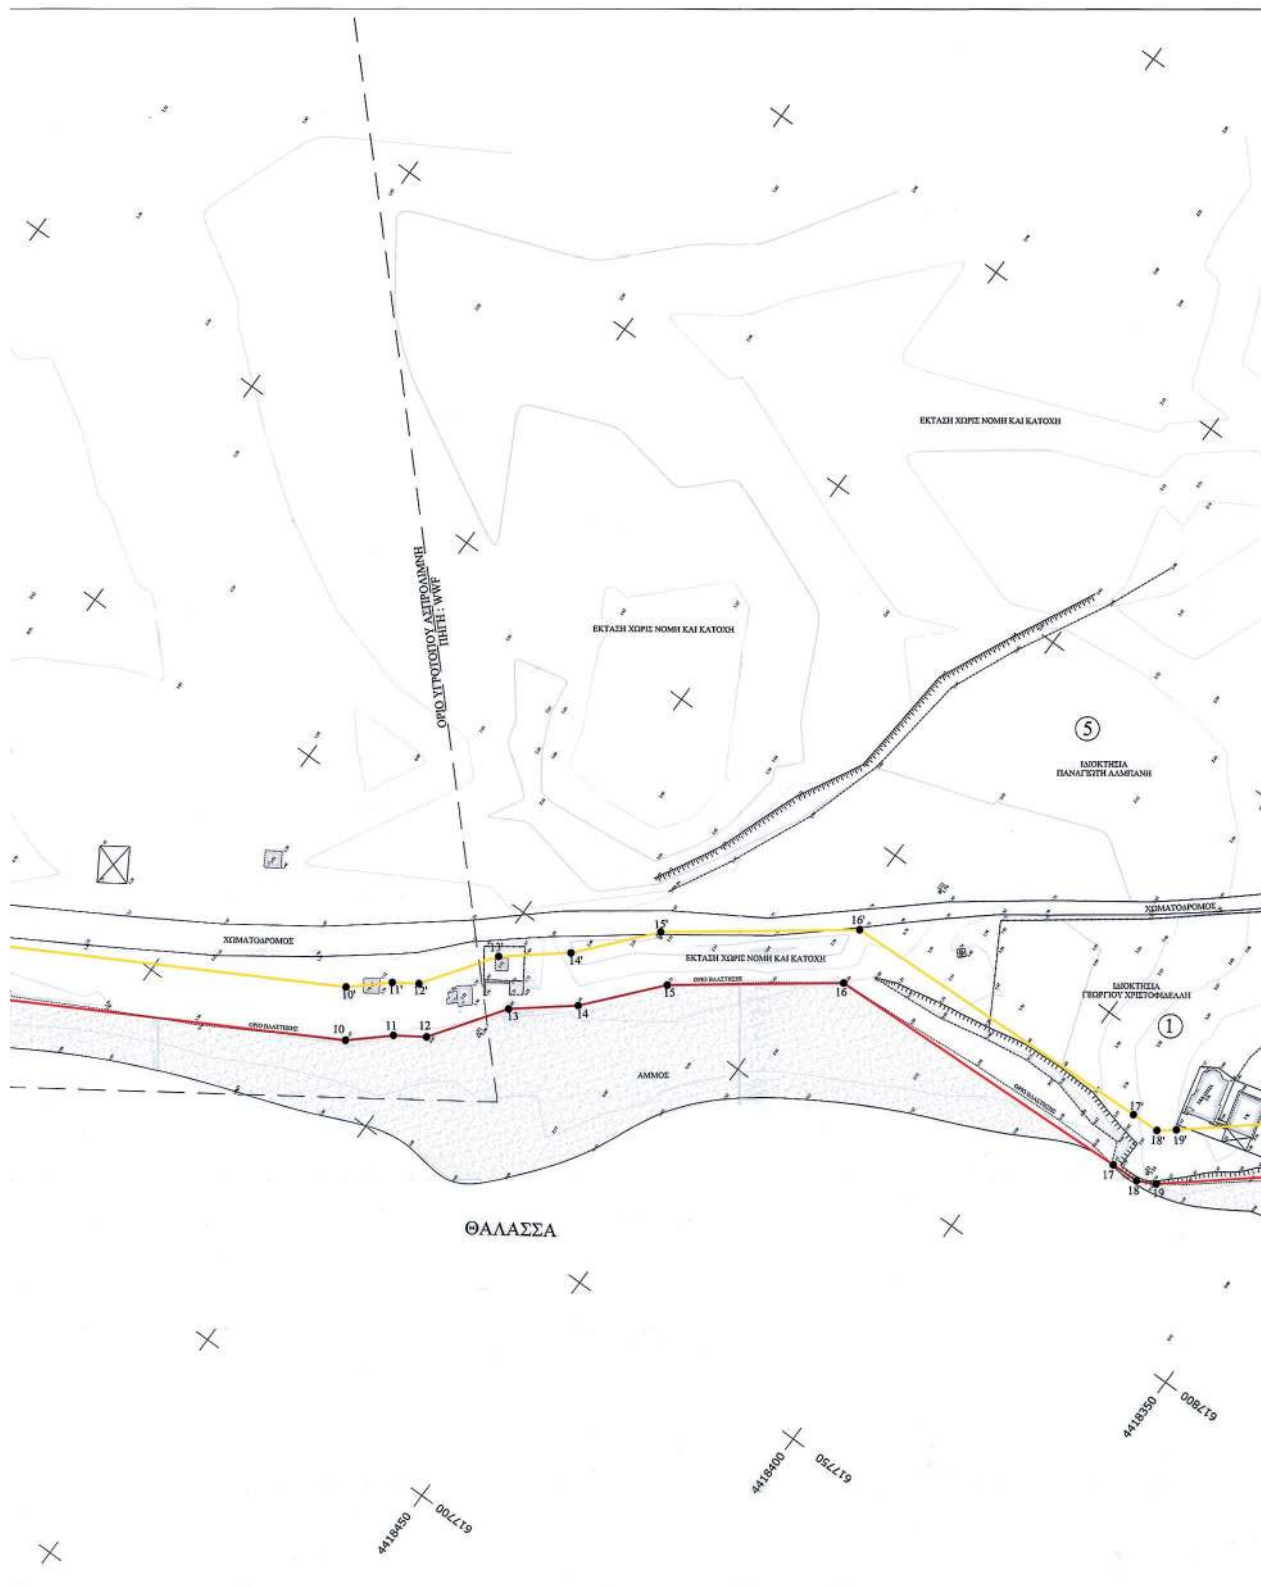

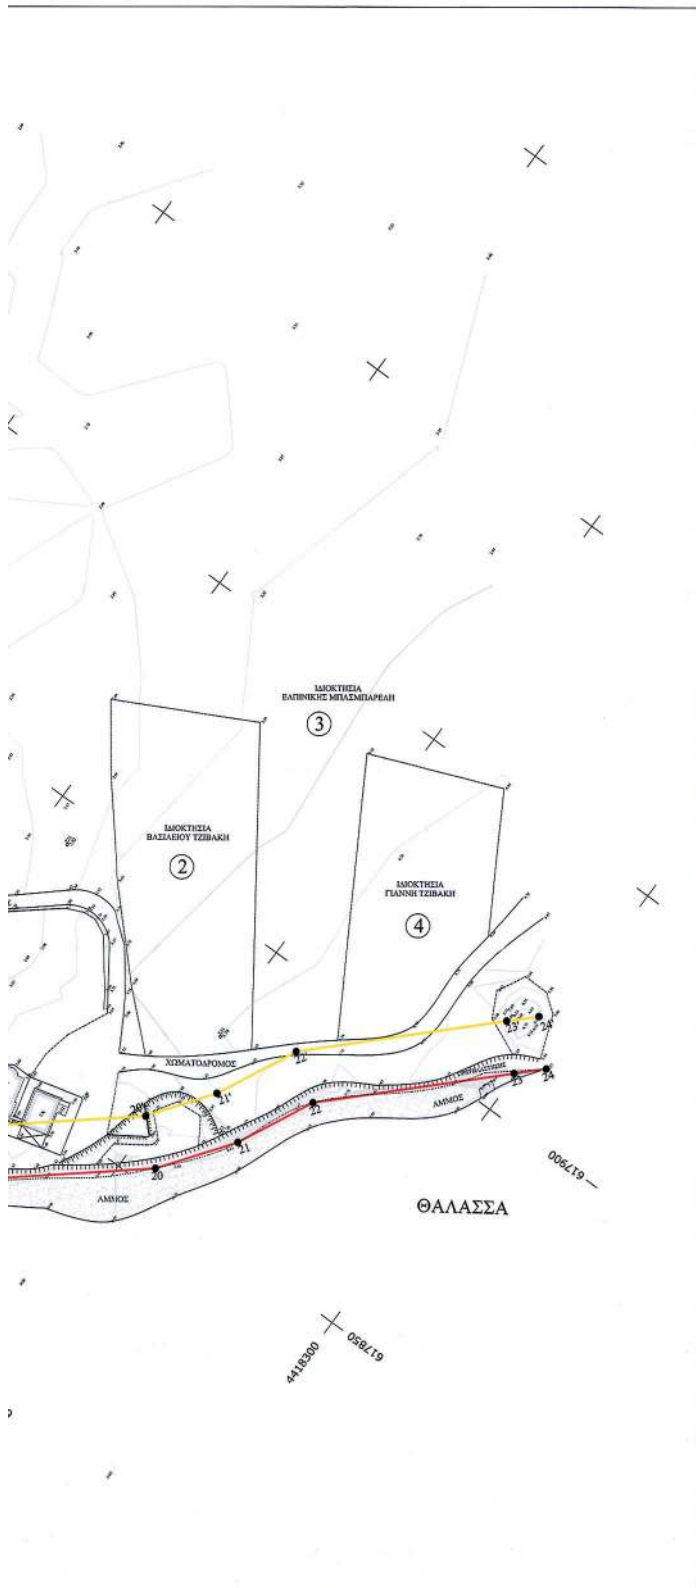

ΥΠΟΥΡΓΕΙΟ ΟΙΚΟΝΟΜΙΚΩΝ
ΚΤΗΜΑΤΙΚΗ ΥΠΗΡΕΣΙΑ Ν. ΛΕΣΒΟΥ

ΚΤΗΜΑΤΟΓΡΑΦΙΚΟ - ΥΨΟΜΕΤΡΙΚΟ ΔΙΑΓΡΑΜΜΑ
ΚΑΘΟΡΙΣΜΟΥ ΟΡΙΩΝ ΔΙΓΓΑΛΟΥ - ΠΑΡΑΛΙΑΣ

ΘΕΣΗ : ΚΕΡΟΣ (ΑΓ. ΠΑΡΑΣΚΕΥΗ) ΚΟΙΝΟΤΗΤΑ ΚΑΛΔΙΟΤΗΣ
ΔΗΜΟΤΙΚΗ ΕΝΟΤΗΤΑ : ΜΟΥΔΡΟΥ, ΔΗΜΟΣ ΔΗΜΝΟΥ
ΝΟΜΟΣ : ΛΕΣΒΟΥ

ΑΝΔΡΕΑΣ ΜΕΛΕΤΗΤΗΣ : ΧΟΥΤΣΟΥΜΗΣ ΑΘΑΝΑΣΙΟΣ ΤΟΠΟΓΡΑΦΟΣ ΜΗΧΑΝΙΚΟΣ Τ.Ε. ΣΗΜΕΙΩΣΗ: ΓΕΩΛΟΓΟΣ - ΑΤΤΙΚΗ ΗΛΕΚΤΡΟΝΙΚΗ: email: xhoustousm@outlook.gr	ΑΘΑΝΑΣΙΟΣ ΣΦΑΡΤΕΑΣ ΓΕΩΤΕΧΝΙΚΟΣ ΤΟΠΟΓΡΑΦΟΣ ΜΗΧΑΝΙΚΟΣ Τ.Ε. ΑΡΙΘΜΟΣ ΔΗΤΡΟΥ: 27.184 ΑΡΤΗΣ 13 - Τ.Α. 151 26 ΜΟΥΔΡΟΥ/23 ΤΗΛ: 69 24 726 - FAX: 81 26 887	ΥΠΟΓΡΑΦΗ
--	---	--------------

ΕΛΕΓΧΘΗΚΕ ΚΑΙ ΒΕΒΑΙΩΘΗΚΕ
ΓΙΑ ΤΗΝ ΑΚΡΙΒΕΙΑ ΤΗΣ ΑΠΟΤΥΠΩΣΗΣ



ΥΠΟΜΟΝΗΜΑ ΕΠΙΤΡΟΠΗΣ

1. Το παρόν υπόμνημα συντάσσεται την 08-4-2014 βάσει της Επιστολής καθορισμού των ορίων αγραυλού και παραλίας στην περιοχή «ΚΕΡΟΣ», κοινότητα Καλδιότης, Δ.Ε. Μούδρου, Δήμος Δήμνου, νήσου Λέσβου.
2. Το κτηματογραφικό - υψομετρικό διάγραμμα είναι κλίμακας 1:200 και αποτελείται από μία (1) σελίδα.
3. Η οριογράμμιση του αγραυλού καθορίζεται με κόκκινη συνεχή πολυγωνική γραμμή, με κορυφές 1, 2, 3, έως και 24.
4. Η οριογράμμιση της παραλίας καθορίζεται με κίτρινη συνεχή πολυγωνική γραμμή, με κορυφές 1', 2', 3', έως και 24', που έχει σταθερή απόσταση δύο (2) μέτρων από την οριογράμμιση του αγραυλού, για την εξουχίρρηση των ακοών που αναφέρονται στο άρθρο 1 του Ν.2971/2001.
5. Δεν υπάρχει παλαιός αγραυλός.
6. Υπάρχουν κτίσματα ή τμήματα αυτών εντός της ζώνης παραλίας τα οποία δεν εδαφούνται.
7. Η οριογράμμιση έγινε σύμφωνα με το Ελληνικό Γεωδαιτικό Σύστημα Αναφοράς (ΕΓΣΑ '87).

Μέγιστα 8-4-2014

Ε. ΜΗΤΣΟΥ

1. Η ΕΠΙΤΡΟΠΗ

ΕΛΕΝΗ ΜΗΤΣΟΥ
ΠΡΩΤΟΔΕΚΤΗΣ

Σ.Β.Ε.Λ.

2. ΚΑΥΣΑΡΑ ΚΑΛΟΓΕΡΗ
ΠΡΩΤΟΔΕΚΤΗΣ

3. ΣΠΥΡΙΔΩΝ ΣΥΜΕΩΝΙΑΣ
ΠΡΩΤΟΔΕΚΤΗΣ

4. ΣΤΑΜΑΤΙΟΥΛΑΚΟΥ
ΤΕ.Ε.Ε.Λ.Ε.Π.

5. ΠΑΝΟΣ ΚΑΡΑΓΕΩΡΓΙΟΥ
ΠΡΩΤΟΔΕΚΤΗΣ

ΚΛΙΜΑΚΑ: 1 : 500 ΣΧΗΜΑΤΙΣΜΟΣ: 8.93 μ.	ΗΜΕΡΟΜΗΝΙΑ: 10/4/2013	ΑΡ. ΕΚΔΑΧΟΥ: Κ.Δ.-1
--	-----------------------	---------------------

ΕΘΝΙΚΟ ΤΥΠΟΓΡΑΦΕΙΟ

ΕΦΗΜΕΡΙΣ ΤΗΣ ΚΥΒΕΡΝΗΣΕΩΣ

ΤΙΜΗ ΠΩΛΗΣΗΣ ΦΥΛΛΩΝ ΤΗΣ ΕΦΗΜΕΡΙΔΑΣ ΤΗΣ ΚΥΒΕΡΝΗΣΕΩΣ

Σε έντυπη μορφή:

- Για τα Φ.Ε.Κ. από 1 έως 16 σελίδες σε 1 € προσαυξανόμενη κατά 0,20 € για κάθε επιπλέον οκτασέλιδο ή μέρος αυτού.
- Για τα φωτοαντίγραφα Φ.Ε.Κ. σε 0,15 € ανά σελίδα.

Σε μορφή DVD/CD:

Τεύχος	Ετήσια έκδοση	Τριμηνιαία έκδοση	Μηνιαία έκδοση	Τεύχος	Ετήσια έκδοση	Τριμηνιαία έκδοση	Μηνιαία έκδοση
Α΄	150 €	40 €	15 €	Α.Α.Π.	110 €	30 €	-
Β΄	300 €	80 €	30 €	Ε.Β.Ι.	100 €	-	-
Γ΄	50 €	-	-	Α.Ε.Δ.	5 €	-	-
Υ.Ο.Δ.Δ.	50 €	-	-	Δ.Δ.Σ.	200 €	-	20 €
Δ΄	110 €	30 €	-	Α.Ε.-Ε.Π.Ε.	-	-	100 €

- Η τιμή πώλησης μεμονωμένων Φ.Ε.Κ. σε μορφή cd-rom από εκείνα που διατίθενται σε ψηφιακή μορφή και μέχρι 100 σελίδες, σε 5 € προσαυξανόμενη κατά 1 € ανά 50 σελίδες.

ΕΤΗΣΙΕΣ ΣΥΝΔΡΟΜΕΣ Φ.Ε.Κ.

Τεύχος	Έντυπη μορφή	Τεύχος	Έντυπη μορφή	Τεύχος	Έντυπη μορφή
Α΄	225 €	Δ΄	160 €	Α.Ε.-Ε.Π.Ε.	2.250 €
Β΄	320 €	Α.Α.Π.	160 €	Δ.Δ.Σ.	225 €
Γ΄	65 €	Ε.Β.Ι.	65 €	Α.Σ.Ε.Π.	70 €
Υ.Ο.Δ.Δ.	65 €	Α.Ε.Δ.	10 €	Ο.Π.Κ.	-

- Το τεύχος Α.Σ.Ε.Π. (έντυπη μορφή) θα αποστέλλεται σε συνδρομητές ταχυδρομικά, με την επιβάρυνση των 70 €, ποσό το οποίο αφορά τα ταχυδρομικά έξοδα.

- Η καταβολή γίνεται σε όλες τις Δημόσιες Οικονομικές Υπηρεσίες (Δ.Ο.Υ.). Το πρωτότυπο διπλότυπο (έγγραφο αριθμ. πρωτ. 9067/28.2.2005 2η Υπηρεσία Επιτρόπου Ελεγκτικού Συνεδρίου) με φροντίδα των ενδιαφερομένων, πρέπει να αποστέλλεται ή να κατατίθεται στο Εθνικό Τυπογραφείο (Καποδιστρίου 34, Τ.Κ. 104 32 Αθήνα).
- Σημειώνεται ότι φωτοαντίγραφα διπλοτύπων, ταχυδρομικές Επιταγές για την εξόφληση της συνδρομής, δεν γίνονται δεκτά και θα επιστρέφονται.
- Οι οργανισμοί τοπικής αυτοδιοίκησης, τα νομικά πρόσωπα δημοσίου δικαίου, τα μέλη της Ένωσης Ιδιοκτητών Ημερησίου Τύπου Αθηνών και Επαρχίας, οι τηλεοπτικοί και ραδιοφωνικοί σταθμοί, η Ε.Σ.Η.Ε.Α, τα τριτοβάθμια συνδικαλιστικά όργανα και οι τριτοβάθμιες επαγγελματικές ενώσεις δικαιούνται έκπτωσης πενήντα τοις εκατό (50%) επί της ετήσιας συνδρομής.
- Το ποσό υπέρ Τ.Α.Π.Ε.Τ. (5% επί του ποσού συνδρομής), καταβάλλεται ολόκληρο (Κ.Α.Ε. 3512) και υπολογίζεται πριν την έκπτωση.
- Στην Ταχυδρομική συνδρομή του τεύχους Α.Σ.Ε.Π. δεν γίνεται έκπτωση.

Πληροφορίες για δημοσιεύματα που καταχωρίζονται στα Φ.Ε.Κ. στο τηλ.: 210 5279000.

Φωτοαντίγραφα παλαιών Φ.Ε.Κ.: τηλ.: 210 8220885.

Τα φύλλα όλων των τευχών της Εφημερίδας της Κυβερνήσεως διατίθενται δωρεάν σε ηλεκτρονική μορφή από την ιστοσελίδα του Εθνικού Τυπογραφείου (www.et.gr)

Ηλεκτρονική Διεύθυνση: <http://www.et.gr> - e-mail: webmaster.et@et.gr

ΟΙ ΥΠΗΡΕΣΙΕΣ ΕΞΥΠΗΡΕΤΗΣΗΣ ΠΟΛΙΤΩΝ ΛΕΙΤΟΥΡΓΟΥΝ ΚΑΘΗΜΕΡΙΝΑ ΑΠΟ 08:00 ΜΕΧΡΙ 13:30



* 0 4 0 0 5 4 5 0 4 1 2 1 4 0 0 0 8 *

ΑΠΟ ΤΟ ΕΘΝΙΚΟ ΤΥΠΟΓΡΑΦΕΙΟ

ΚΑΠΟΔΙΣΤΡΙΟΥ 34 * ΑΘΗΝΑ 104 32 * ΤΗΛ. 210 52 79 000 * FAX 210 52 21 004