



ΕΦΗΜΕΡΙΔΑ ΤΗΣ ΚΥΒΕΡΝΗΣΕΩΣ ΤΗΣ ΕΛΛΗΝΙΚΗΣ ΔΗΜΟΚΡΑΤΙΑΣ

30 Αυγούστου 2022

ΤΕΥΧΟΣ ΤΕΤΑΡΤΟ

Αρ. Φύλλου 547

ΑΠΟΦΑΣΕΙΣ

Αριθμ. 1537

Έγκριση της υπ' αρ. 11/19-11-2021 απόφασης του 20ου Διοικητικού Συμβουλίου της Ανώνυμης Εταιρείας με την επωνυμία «Οργανισμός Λιμένος Ηρακλείου Α.Ε.» περί τροποποίησης και επανακαθορισμού της ΧΖΛ και ΘΖΛ Ηρακλείου.

Η ΣΥΝΤΟΝΙΣΤΡΙΑ

ΑΠΟΚΕΝΤΡΩΜΕΝΗΣ ΔΙΟΙΚΗΣΗΣ ΚΡΗΤΗΣ

Έχοντας υπόψη:

1. Το άρθρο 280 του ν. 3852/2010 «Νέα Αρχιτεκτονική της Αυτοδιοίκησης και της Αποκεντρωμένης Διοίκησης - Πρόγραμμα Καλλικράτης» (Α' 87).

2. Το π.δ. 136/2010 «Οργανισμός της Αποκεντρωμένης Διοίκησης Κρήτης» (Α' 229).

3. Την παρ. 4 του άρθρου 2 του ν. 2575/1998 (Α' 23).

4. Τα άρθρα 21 και 28 του ν. 2971/2001 (Α' 285) «Αιγιάλας, παραλία και άλλες διατάξεις» (Α' 285).

5. Τα άρθρα 28 και 28Α του ν. 4325/2015 «Εκδημοκρατισμός της Διοίκησης - Καταπολέμηση Γραφειοκρατίας και Ηλεκτρονική Διακυβέρνηση. Αποκατάσταση αδικιών και άλλες διατάξεις», όπως το τελευταίο προστέθηκε με το άρθρο 24 του ν. 4368/2016.

6. Την υπό στοιχεία 1028241/ΠΕ/2729/ΠΕ/Β0010/2005 κοινής υπουργικής απόφασης των Υπουργών Οικονομίας και Οικονομικών - Εμπορικής Ναυτιλίας, «Καθορισμός χώρων που εξομοιώνονται με Ζώνη Λιμένα» (Β' 547).

7. Την υπ' αρ. 8321.6/01/12/12-03-2012 εγκύκλιο του ΥΠ.Α. και Ναυτιλίας (ΑΔΑ: Β443Φ- Ω4Β).

8. Την υπ' αρ. 14026/15-5-2017 απόφαση του Υπουργού Εσωτερικών (ΥΟΔΔ 250) περί διορισμού της Κοζυράκη Μαρίας ως Συντονίστριας Αποκεντρωμένης Διοίκησης Κρήτης όπως αυτή ανανεώθηκε με την αρ. 34010/25-05-2022 απόφαση του Υπουργού Εσωτερικών (ΦΕΚ 435/ΥΟΔΔ/26-5-2022).

9. Την υπό στοιχεία ΥΠΠΟΑ/ΓΔΑΠΚ/ΔΒΜΑΧΜΑΧΜΑΕ/32953/23649/4406/1789/6-7-2018 υπουργική απόφαση.

10. Την υπ' αρ. 2587/19-03-2021 απόφαση της Συντονίστριας της Αποκεντρωμένης Διοίκησης Κρήτης «Ανάθεση άσκησης των αρμοδιοτήτων που προβλέπονται στις διατάξεις των άρθρων 21 και 28 του ν. 2971/2001,

όπως ισχύουν, στη Διεύθυνση Τεχνικού Ελέγχου Α.Δ.Κ.» (Β' 1990).

11. Το υπ' αρ. 22603/19-12-2019 έγγραφο του Τμήματος Χωροθέτησης Υποδομών Θαλάσσιου Τουρισμού της Διεύθυνσης Χωρικού Σχεδιασμού και Υποδομών της Γ. Διεύθυνσης Τουριστικής Πολιτικής της Γ.Γ. Τουριστικής Πολιτικής και Ανάπτυξης του Υπουργείου Τουρισμού.

12. Την υπ' αρ. 2939/243754/30-10-2019 σύμφωνη γνώμη της Διεύθυνσης Αλιείας και Διαχείρισης Αλιευτικών Πόρων της Γενικής Διεύθυνσης Αλιείας του Υπουργείου Αγροτικής Ανάπτυξης και Τροφίμων, υπό τον όρο που τίθεται στο έγγραφο αυτό.

13. Το υπό στοιχεία Δ20/2462/Φ.15/Μ/19-12-2019 έγγραφο της Διεύθυνσης Λιμενικών Υποδομών (Δ20) της Γενικής Διεύθυνσης Υ.ΛΙ.Κ.Υ. της Γ.Γ. Υποδομών του Υπουργείου Υ.ΜΕ.

14. Το υπό στοιχεία Φ.544.5/22/194119/13-12-2019 έγγραφο της Διεύθυνσης Α2 του ΓΕΝ.

15. Το υπό στοιχεία 114825ΑΠΑ2020/21-09-2020 έγγραφο της Κτηματικής Υπηρεσίας Ηρακλείου.

16. Το υπ' αρ. 10229/22-11-2021 έγγραφο της Διεύθυνσης Οικονομικού Διοικητικού του ΟΛΗ, με την υπ' αρ. 11 απόφαση του 20ου ΔΣ ΟΛΗ Α.Ε./19-11-2021 (ΑΔΑ:ΡΩΨ469ΗΞΣ-ΣΡ8).

17. Την με αρ. πρωτ. 428/17-01-2022 Απόφαση της Γεν. Συνέλευσης του ΟΛΗ Α.Ε. περί έγκρισης της με αρ. 11 απόφασης του 20ου ΔΣ ΟΛΗ Α.Ε./19-11-2021.

18. Την υπ' αρ. 4/24-01-2022 απόφαση του Δ.Σ. του Δήμου Ηρακλείου έγκρισης της επικαιροποίησης της υπ' αρ. 79/2021 απόφασής του «Επικαιροποίηση της αριθ. 943/2018 Απόφασης Δ.Σ. που αφορά την τροποποίηση και τον επανακαθορισμό της ΧΖΛ Ηρακλείου». (ΑΔΑ:ΩΣΚΥΩ0Ο-ΘΚΑ).

19. Το υπό στοιχεία 9540 ΑΠΑ 2022/ 23-02-2022 έγγραφο της Κτηματικής Υπηρεσίας Ηρακλείου περί θεώρησης οριογραμμών αιγιαλού - παραλίας επί του τοπογραφικού διαγράμματος επανακαθορισμού ΧΖΛ.

20. Την υπ' αρ. 3113.17/17776/2022/11-03-2022 σύμφωνη γνώμη της Διεύθυνσης Λιμενικής Πολιτικής του Υπουργείου Ναυτιλίας και Νησιωτικής Πολιτικής.

21. Την υπό στοιχεία 37295 ΕΞ 2022/21-03-2022 σύμφωνη γνώμη της Διεύθυνσης Δημόσιας Περιουσίας της Γενικής Διεύθυνσης Δημόσιας Περιουσίας και Κοινοφελών Περιουσιών του Υπουργείου Οικονομικών.

22. Το με αρ. πρωτ. 2329/24-3-2022 έγγραφο του Οργανισμού Λιμένος Ηρακλείου, με το οποίο υποβλήθηκε στην Υπηρεσία μας (αρ. πρωτ. ΔΤΕ 682/16390/28-03-2022) προς έγκριση αίτημα τροποποίησης και επανακαθορισμού της ΧΖΛ και ΘΖΛ Ηρακλείου συνυποδεδυμένο από φάκελο δικαιολογητικών.

23. Το υπ' αρ. 385877/17-05-2022 έγγραφο της Εφορείας Ενάλιων Αρχαιοτήτων Κρήτης του Υπουργείου Πολιτισμού και Αθλητισμού σύμφωνα με το οποίο δεν έχει αντίρρηση για την αιτούμενη τροποποίηση των ορίων της ΧΖΛ και ΘΖΛ Ηρακλείου υπό τους όρους των παρ. 1,2,3 αυτού.

24. Το υπ' αρ. 28589/19-05-2022 έγγραφο της Εφορείας Αρχαιοτήτων Ηρακλείου του Υπουργείου Πολιτισμού και Αθλητισμού σύμφωνα με το οποίο δεν έχει αντίρρηση για την αιτούμενη τροποποίηση των ορίων της ΧΖΛ και ΘΖΛ Ηρακλείου υπό τους όρους των παρ. 1,2,3 αυτού.

25. Το υπό στοιχεία ΔΤΕ 682/27-05-2022 έγγραφό μας προς τον Οργανισμό Λιμένος Ηρακλείου, για συμπληρωματικά στοιχεία φακέλου.

26. Το υπ' αρ. 4577/10-06-2022 έγγραφο του Οργανισμού Λιμένος Ηρακλείου, με το οποίο διαβιβάστηκε στην Υπηρεσία μας το με αρ. πρ. 228589/03-06-2022 έγγραφο της Διεύθυνσης Βυζαντινών και Μεταβυζαντινών Αρχαιολογικών Χώρων, Μνημείων και Αρχαιολογικών Έργων της Γεν. Διεύθυνσης Αρχαιοτήτων και Πολ/κής Κληρ/μιάς του Υπουργείου Πολιτισμού και Αθλητισμού σύμφωνα με το οποίο δεν έχει αντίρρηση για την αιτούμενη τροποποίηση των ορίων της ΧΖΛ και ΘΖΛ Ηρακλείου υπό τους όρους των παρ. 1,2,3,4 αυτού. (υπό στοιχεία ΔΤΕ 1349/34849/10-06-2022)

27. Το υπ' αρ. 5136/28-06-2022 έγγραφο του Οργανισμού Λιμένος Ηρακλείου, περί τεκμηρίωσης της συμπερίληψης εξομοιούμενων τμημάτων στη νέα ΧΖΛ Ηρακλείου. (υπό στοιχεία ΔΤΕ 1537/41136/04-07-2022)

28. Τα υπό στοιχεία Τ-1/Π-1, Τ-1/Π-2, Τ-1/Π-3, Τ-1/Π-4, Τ-2 Τοπογραφικά Διαγράμματα του Αγρ. Τοπογράφου Μηχανικού Γεωργίου Πολυχρονάκη, με ημερομηνία σύνταξης (δ' αναθεώρησης) τη 10-11-2021, θεωρημένα από την υπηρεσία.

29. Τα λοιπά στοιχεία του φακέλου, αποφασίζουμε:

Την έγκριση της υπ' αρ. 11 απόφασης του 20ου Διοικητικού Συμβουλίου της 19-11-2021 της Ανώνυμης Εταιρείας με την επωνυμία «Οργανισμός Λιμένος Ηρακλείου Α.Ε.», για την τροποποίηση και επανακαθορισμό της ΧΖΛ και ΘΖΛ Ηρακλείου, όπως αυτά περιγράφονται στα με ημερομηνία, δ' αναθεώρησης, 10/11/2021 Τοπογραφικά Διαγράμματα, τα οποία έχουν συνταχθεί από τον Πολυχρονάκη Γεώργιο Διπλ. Τοπογράφο Μηχανικό και θεωρήθηκαν από τον Δ/ντη Τεχνικών Έργων & Περιβάλλοντος της εταιρείας «ΟΛΗ Α.Ε.», και εγκρίθηκαν από τον Προϊστάμενο της ΔΤΕ Αποκεντρωμένης Διοίκησης Κρήτης, υπό τους παρακάτω όρους που αναφέρονται στα 12, 23, 24 και 26 σχετικά:

1) Να τηρηθούν οι διατάξεις του ν. 4858/2021 «Κύρωση κώδικα νομοθεσίας για την προστασία των Αρχαιοτήτων και εν γένει της πολιτιστικής κληρονομιάς».

2) Η έγκριση των ορίων της χερσαίας και θαλάσσιας ζώνης αφορά αποκλειστικά στη διοικητική χωρική αρ-

μοδιότητα των ανωτέρω φορέων και όχι σε ιδιοκτησιακό καθεστώς. Τα μνημεία και οι αρχαιολογικοί χώροι που εμπίπτουν στα όρια αυτά (Κούλες, το σύνολο του παράκτιου τείχους, ο ενετικός προσήνεμος μώλος και τυχόν ενσωματωμένα κατάλοιπα των νεωρίων στις σύγχρονες διαμορφώσεις) ανήκουν στην κυριότητα του Ελληνικού Δημοσίου σύμφωνα με την κείμενη νομοθεσία (αρ. 7 του ν. 4858/2) και εμπίπτουν στην διαχειριστική αρμοδιότητα του ΥΠΠΟΑ.

3) Τα προβλεπόμενα στην υπό στοιχεία ΥΠΠΟΑ/ΓΔΑΠΚ/ΔΒΜΑ/ΤΒΜΑΧΜΑΕ/45139//30639/685/218/31- 01- 2018 ΥΑ έγκρισης του Προγραμματικού Σχεδίου (Master Plan) λιμένα Ηρακλείου(όροι Β1,2 και 10) ως προς του χώρους που αντιστοιχούν στο τμήμα του παράκτιου τείχους από τον κόλπο του Δερματά έως την πλατεία 18 Αγγλων και εμπροσθεν του προμαχώνα Σαμπιονάρακαι της Cortina dei Consiglieri των ενετικών τειχώνθα δεσμεύουν και το Δ. Ηρακλείουγια το τμήμα που θα είναι στη δικαιοδοσία του.

4) Πέραν την απαιτούμενης γνωμοδότησης για οιαδήποτε έργα εντός των δύο ζωνών, για έργα στην περιοχή του Ενετικού Λιμένα Ηρακλείου και της περιοχής που συνορεύει με το Ενετικό Φρούριο της Θάλασσας (Κούλες) και τα παράκτια Ενετικά Τείχη του Ηρακλείου να ζητείται, από τους δύο φορείς η άποψη της ΕΕΑ της ΕΦΑ Ηρακλείου και ΥΝΜΤΕ Κρήτης, από το στάδιο του Προγραμματισμού.

5) Το ΥΠΠΟΑ με βάση το άρθρο 15 του ν. 4858/2021 και την 8 σχετική απορρίπτει τη χωροθέτηση μαρίνας στον κόλπο του Δερματά.

6) Κατά τον επανακαθορισμό της θαλάσσιας Ζώνης Λιμένα, η αλιευτική δραστηριότητα θα ενταχθεί στα εν γένει σχέδια ανάπτυξης και θα συμπεριληφθεί στις θαλάσσιες δραστηριότητες που θα εξυπηρετούνται από τις υποδομές που θα κατασκευαστούν στην εν λόγω ζώνη.

Η έκταση ξηράς, η οποία καθορίζεται εκ νέου ως Χερσαία Ζώνη Λιμένος Ηρακλείου κατά τα άρθρα 18 και 19 του ν. 2971/2001, είναι διακεκομμένη σε τρία τμήματα (Τμήματα Ι, ΙΙ και ΙΙΙ) και υλοποιείται στα Τοπογραφικά Διαγράμματα (28-σχετ.) με κλειστές πολυγωνικές γραμμές χρώματος πράσινου που έχουν κορυφές, ως φαίνονται στους επισυναπτόμενους Πίνακες Ι, ΙΙ, ΙΙΙ.

ΤΜΗΜΑ Ι (ΑΝΑΤΟΛΙΚΟ ΤΜΗΜΑ) με στοιχεία: Χ1, Χ2, Χ124, Χ1 εμβαδού 438.279,017 τ.μ.

ΤΜΗΜΑ ΙΙ (ΔΥΤΙΚΟ ΤΜΗΜΑ) με στοιχεία: Χ125, Χ126, Χ225, Χ125 εμβαδού 52.494,89 τ.μ.

ΤΜΗΜΑ ΙΙΙ: (ΕΝΕΤΙΚΟΣ ΛΙΜΕΝΑΣ) με στοιχεία: Χ124, Χ227, Χ228, Χ229, Χ230, Χ129, Χ128, Χ232, Χ233, Χ234, Χ235, Χ236, Χ1, Χ124 εμβαδού 405,39 τ.μ.

Η έκταση ξηράς, η οποία εξομοιώνεται με Χερσαία Ζώνη Λιμένος, σύμφωνα με το αρ. 3 του ΝΔ 444/1970, αποτελείται από τα τμήματα Α,Β,Γ,Δ και υλοποιείται στα Τοπογραφικά Διαγράμματα (28-σχ.) με κλειστές πολυγωνικές γραμμές χρώματος πράσινου που έχουν κορυφές, ως φαίνονται στον επισυναπτόμενο Πίνακα Ε.

ΕΞΩΜΕΤΡΙΚΟ ΤΜΗΜΑ Α: Ε1,Ε2,... Ε4,Ε1 εμβαδού 7.615,14 τ.μ. ΕΞΩΜΕΤΡΙΚΟ ΤΜΗΜΑ Β: Ε5,Ε6,... Ε13,Ε5 εμβαδού 2.652,97 τ.μ. ΕΞΩΜΕΤΡΙΚΟ ΤΜΗΜΑ Γ: Ε14,Ε15,, Ε24,Ε14 εμβαδού 1.663,58 τ.μ.

ΕΞΩΜΕΤΡΙΚΟ ΤΜΗΜΑ Δ: Ε25, Ε26, Ε38, Ε25 εμβαδού 1.447,01 τ.μ.

Η έκταση θάλασσας (εφαπτομενικά του αιγιαλού, υφισταμένων κρηπιδωμάτων-μώλων- προβλητών που φέρουν ναύδετα και υφιστάμενη λιμενική λεκάνη με λοιπό θαλάσσιο χώρο) η οποία είναι συνεχής και καθορίζεται κατά τα άρθρα 18 και 20 του ν. 2971/2001 εκ νέου ως Θαλάσσια Ζώνη Λιμένος Ηρακλείου, υλοποιείται στα Τοπογραφικά Διαγράμματα (28-σχετ.) με κλειστή πολυ-

γωνική γραμμή χρώματος πράσινου με στοιχεία Θ1, Θ2, Θ3,... Θ193, Θ1 και εμβαδού 3.275.835,99 τ.μ. που έχει κορυφές, ως φαίνονται στον επισυναπτόμενο Πίνακα Θ.

Οι συντεταγμένες των ως άνω κορυφών των πολυγωνικών γραμμών αναφέρονται στο επίσημο Κρατικό Σύστημα Συντεταγμένων ΕΓΣΑ '87 και αναγράφονται και σε αντίστοιχους πίνακες επί των Τοπογραφικών Διαγραμμάτων (28-σχετ.) τα οποία αποτελούν αναπόσπαστο μέρος της παρούσας απόφασης.

ΠΑΡΑΡΤΗΜΑ:

Πίνακες συντεταγμένων στο Κρατικό Σύστημα Συντεταγμένων ΕΓΣΑ '87 νέας Χερσαίας και Θαλάσσιας Ζώνης Λιμένος Ηρακλείου.

ΠΙΝΑΚΑΣ Ι:**ΣΥΝΤΕΤΑΓΜΕΝΕΣ ΕΓΣΑ '87 ΤΜΗΜΑΤΟΣ Ι ΝΕΑΣ ΧΕΡΣΑΙΑΣ ΖΩΝΗΣ ΛΙΜΕΝΟΣ ΗΡΑΚΛΕΙΟΥ**

α/α	Χ	Ψ	α/α	Χ	Ψ
X1	603131.789	3911347.602	X63	604745.140	3911465.756
X2	603123.395	3911356.533	X64	604728.905	3911456.856
X3	603134.478	3911366.768	X65	604705.116	3911443.055
X4	603136.759	3911364.301	X66	604682.365	3911432.272
X5	603141.110	3911368.326	X67	604673.407	3911430.488
X6	603142.225	3911367.039	X68	604664.203	3911431.998
X7	603153.786	3911377.711	X69	604625.214	3911409.653
X8	603133.537	3911399.757	X70	604617.080	3911400.900
X9	603138.005	3911403.828	X71	604609.512	3911394.406
X10	603170.179	3911392.768	X72	604570.975	3911373.923
X11	603171.932	3911394.336	X73	604521.970	3911347.160
X12	603188.026	3911440.330	X74	604504.930	3911339.310
X13	603179.435	3911490.273	X75	604479.916	3911331.437
X14	603180.111	3911491.341	X76	604455.550	3911325.970
X15	603196.565	3911494.336	X77	604393.709	3911312.244
X16	603197.739	3911493.803	X78	604359.730	3911304.710
X17	603203.570	3911482.042	X79	604326.440	3911297.410
X18	603239.035	3911499.791	X80	604296.982	3911294.277
X19	603240.072	3911499.343	X81	604266.419	3911297.016
X20	603261.050	3911380.099	X82	604256.516	3911299.606
X21	603543.008	3911281.005	X83	604246.960	3911302.680
X22	603547.626	3911281.152	X84	604238.370	3911308.430
X23	603673.475	3911339.206	X85	604192.880	3911307.540
X24	603638.203	3911495.896	X86	604172.947	3911305.802
X25	603642.819	3911497.278	X87	604162.310	3911304.130
X26	603712.406	3911485.401	X88	604151.140	3911301.590
X27	603745.373	3911337.903	X89	604139.580	3911298.230
X28	603862.563	3911364.499	X90	604115.800	3911291.380
X29	603825.935	3911527.234	X91	604104.170	3911288.130
X30	603865.900	3911536.380	X92	604048.600	3911272.070
X31	603950.876	3911355.876	X93	603982.300	3911252.990
X32	603974.829	3911365.787	X94	603841.570	3911212.400
X33	603996.374	3911320.621	X95	603780.870	3911194.227
X34	604081.416	3911360.809	X96	603774.350	3911192.190
X35	603949.000	3911640.651	X97	603731.590	3911182.430
X36	603939.946	3911788.990	X98	603691.820	3911173.540
X37	603989.496	3911812.008	X99	603688.918	3911172.888
X38	604181.907	3911405.273	X100	603674.586	3911175.110
X39	604269.793	3911447.023	X101	603666.186	3911183.181
X40	604195.631	3911749.883	X102	603625.142	3911179.124
X41	604476.382	3911821.369	X103	603616.960	3911173.660
X42	604579.691	3911593.555	X104	603609.270	3911172.000
X43	604678.825	3911640.380	X105	603605.206	3911172.170
X44	604578.113	3912009.033	X106	603592.660	3911173.670
X45	604579.527	3912014.128	X107	603564.340	3911177.340
X46	604583.140	3912019.218	X108	603535.700	3911181.100
X47	604588.499	3912022.281	X109	603484.370	3911196.700

X48	604606.873	3912025.908	X110	603454.540	3911205.860
X49	604614.627	3912020.195	X111	603447.520	3911208.370
X50	604694.116	3911928.631	X112	603425.734	3911214.812
X51	604814.563	3911793.692	X113	603405.910	3911219.505
X52	604809.467	3911726.600	X114	603358.624	3911235.482
X53	604802.125	3911719.053	X115	603311.073	3911250.170
X54	604796.698	3911710.108	X116	603292.282	3911255.425
X55	604793.592	3911700.913	X117	603249.256	3911268.711
X56	604791.093	3911687.499	X118	603239.070	3911273.155
X57	604779.196	3911532.157	X119	603208.415	3911305.289
X58	604776.958	3911514.185	X120	603200.000	3911302.510
X59	604772.050	3911498.740	X121	603166.136	3911331.271
X60	604773.214	3911498.290	X122	603157.089	3911337.160
X61	604771.097	3911492.783	X123	603147.062	3911340.807
X62	604761.388	3911479.030	X124	603137.000	3911342.030

Πίνακας Ι : Τμήμα Ι ΧΖΔ Ηρακλείου

ΠΙΝΑΚΑΣ ΙΙ:**ΣΥΝΤΕΤΑΓΜΕΝΕΣ ΕΓΣΑ 87 ΤΜΗΜΑΤΟΣ ΙΙ ΝΕΑΣ ΧΕΡΣΑΙΑΣ ΖΩΝΗΣ ΛΙΜΕΝΟΣ ΗΡΑΚΛΕΙΟΥ**

α/α	Χ	Ψ	α/α	Χ	Ψ
X125	602987.860	3911351.610	X175	604907.388	3912414.510
X126	603009.175	3911332.971	X176	604903.875	3912406.696
X127	603024.429	3911329.151	X177	604896.430	3912401.885
X128	603022.386	3911320.143	X178	604886.095	3912401.623
X129	603021.134	3911315.668	X179	604880.225	3912404.598
X130	602975.860	3911358.300	X180	604875.583	3912410.459
X131	602953.796	3911379.214	X181	604871.097	3912412.581
X132	602942.104	3911390.330	X182	604862.475	3912411.749
X133	602938.169	3911392.737	X183	604385.466	3912278.465
X134	602931.880	3911394.026	X184	604105.641	3912200.755
X135	602928.220	3911397.730	X185	604084.907	3912192.523
X136	602925.060	3911394.750	X186	604071.113	3912184.031
X137	602919.430	3911391.320	X187	604059.207	3912173.781
X138	602910.130	3911387.320	X188	604043.934	3912152.080
X139	602909.880	3911389.690	X189	604028.145	3912123.883
X140	602872.985	3911385.875	X190	603994.589	3912063.952
X141	602869.063	3911395.414	X191	603992.964	3912064.709
X142	602890.492	3911400.194	X192	603991.316	3912059.011
X143	602894.909	3911389.441	X193	603989.415	3912055.940
X144	602914.185	3911392.899	X194	603985.634	3912053.226
X145	602922.399	3911400.970	X195	603980.989	3912051.895
X146	602935.100	3911414.810	X196	603976.001	3912052.632
X147	602952.370	3911441.760	X197	603972.714	3912054.562
X148	602956.650	3911447.170	X198	603966.948	3912060.032
X149	602964.070	3911454.720	X199	603960.372	3912062.592
X150	602969.100	3911457.360	X200	603941.080	3912057.276
X151	602980.040	3911461.640	X201	603537.404	3911943.690
X152	603012.750	3911474.600	X202	603529.464	3911940.806
X153	603014.809	3911482.495	X203	603514.072	3911933.610
X154	603045.934	3911510.917	X204	603502.292	3911926.167
X155	603102.796	3911574.688	X205	603491.665	3911917.644
X156	603156.940	3911604.209	X206	603224.738	3911643.464
X157	603202.355	3911651.984	X207	603207.937	3911616.328
X158	603221.240	3911672.070	X208	603205.363	3911589.199
X159	603330.942	3911782.831	X209	603211.015	3911579.063
X160	603506.227	3911958.762	X210	603205.343	3911545.753

X161	603525.240	3911964.365	X211	603196.971	3911539.816
X162	603745.908	3912023.493	X212	603168.600	3911544.400
X163	603978.687	3912095.448	X213	603127.987	3911524.503
X164	603996.963	3912123.771	X214	603127.077	3911525.570
X165	604034.386	3912184.125	X215	603078.105	3911500.265
X166	604042.710	3912179.302	X216	603064.252	3911491.337
X167	604054.258	3912192.692	X217	603057.507	3911481.823
X168	604080.481	3912209.697	X218	603053.002	3911479.682
X169	604097.554	3912215.935	X219	603042.833	3911476.684
X170	604868.584	3912428.280	X220	603019.356	3911463.550
X171	604891.448	3912433.520	X221	602981.781	3911449.802
X172	604898.800	3912432.391	X222	602965.168	3911438.560
X173	604903.819	3912427.933	X223	602945.105	3911404.661
X174	604906.950	3912420.983	X224	602946.040	3911398.450
			X225	602992.887	3911358.373

Πίνακας II : Τμήμα II ΧΖΛ Ηρακλείου

ΠΙΝΑΚΑΣ III:**ΣΥΝΤΕΤΑΓΜΕΝΕΣ ΕΓΣΑ '87 ΤΜΗΜΑΤΟΣ III ΝΕΑΣ ΧΕΡΣΑΙΑΣ ΖΩΝΗΣ ΛΙΜΕΝΟΣ ΗΡΑΚΛΕΙΟΥ**

α/α	Χ	Ψ
X124	603137.000	3911342.029
X227	603126.760	3911338.740
X228	603051.830	3911303.560
X229	603031.410	3911306.600
X230	603023.650	3911312.980
X129	603021.134	3911315.668
X128	603022.386	3911320.143
X232	603025.814	3911315.604
X233	603034.906	3911313.538
X234	603034.440	3911309.040
X235	603050.730	3911306.010
X236	603124.870	3911341.080
X1	603131.789	3911347.602

Πίνακας III: Τμήμα III ΧΖΛ Ηρακλείου

ΠΙΝΑΚΑΣ IV:**ΣΥΝΤΕΤΑΓΜΕΝΕΣ ΕΓΣΑ '87 ΕΚΤΑΣΗΣ ΕΞΟΜΟΙΩΣΗΣ ΜΕ ΧΕΡΣΑΙΑ ΖΩΝΗ ΛΙΜΕΝΟΣ ΗΡΑΚΛΕΙΟΥ
(ΕΞΩΜΕΤΡΙΚΑ ΤΜΗΜΑΤΑ)**

E1	603942.84	3911211.78	Τμήμα Α
E2	604167.56	3911275.84	
E3	604170.54	3911265.02	
E4	603955.59	3911159.39	
E5	603410.20	3911154.81	Τμήμα Β
E6	603424.51	3911184.27	
E7	603428.09	3911185.48	
E8	603486.08	3911167.87	
E9	603484.75	3911163.71	
E10	603476.80	3911141.25	
E11	603471.55	3911124.02	
E12	603427.06	3911182.61	
E13	603426.09	3911185.50	
E14	603352.70	3911184.04	Τμήμα Γ
E15	603359.39	3911200.18	
E16	603367.83	3911204.03	

E17	603415.31	3911189.56	
E18	603417.30	3911185.21	
E19	603408.49	3911167.48	
E20	603403.99	3911157.96	
E21	603366.74	3911195.26	
E22	603363.06	3911203.30	
E23	603414.65	3911186.63	
E24	603417.39	3911187.88	
E25	602555.32	3911330.70	Τμήμα Δ
E26	602555.17	3911328.02	
E27	602546.85	3911322.50	
E28	602545.83	3911314.27	
E29	602537.14	3911306.00	
E30	602532.40	3911290.85	
E31	602531.18	3911282.85	
E32	602536.44	3911246.35	
E33	602527.61	3911246.01	
E34	602524.29	3911250.06	
E35	602517.52	3911283.24	
E36	602518.20	3911283.38	
E37	602516.22	3911320.44	
E38	602525.35	3911326.57	

Πίνακας Ε : Εξωμετρικά τμήματα ΧΖΛ (εξομοίωση)

ΠΙΝΑΚΑΣ V:**ΣΥΝΤΕΤΑΓΜΕΝΕΣ ΕΓΣΑ ΄87 ΝΕΑΣ ΘΑΛΑΣΣΙΑΣ ΖΩΝΗΣ ΛΙΜΕΝΟΣ ΗΡΑΚΛΕΙΟΥ**

α/α	Χ	Ψ	α/α	Χ	Ψ
Θ1	602890.416	3911400.379	Θ97	603134.478	3911366.768
Θ2	602887.360	3911399.693	Θ98	603123.395	3911356.533
Θ3	602869.063	3911395.414	Θ99	603131.789	3911347.602
Θ4	602868.864	3911396.287	Θ100	603129.183	3911345.143
Θ5	602847.751	3911390.493	Θ101	603124.870	3911341.080
Θ6	602846.282	3911394.977	Θ102	603050.734	3911306.013
Θ7	602778.707	3911378.051	Θ103	603034.443	3911309.041
Θ8	602773.350	3911394.058	Θ104	603034.906	3911313.538
Θ9	602754.630	3911391.214	Θ105	603025.814	3911315.604
Θ10	602743.253	3911384.004	Θ106	603022.386	3911320.143
Θ11	602720.499	3911373.222	Θ107	603024.429	3911329.151
Θ12	602705.418	3911367.732	Θ108	603009.175	3911332.971
Θ13	602675.359	3912057.249	Θ109	602987.860	3911351.610
Θ14	602894.962	3912221.095	Θ110	602992.887	3911358.373
Θ15	603173.151	3912439.907	Θ111	602946.040	3911398.450
Θ16	603468.886	3912650.853	Θ112	602945.105	3911404.661
Θ17	603603.373	3912712.595	Θ113	602965.168	3911438.560
Θ18	604860.378	3912980.941	Θ114	602981.781	3911449.802
Θ19	605089.252	3913014.455	Θ115	603019.356	3911463.550
Θ20	605239.189	3913012.485	Θ116	603042.833	3911476.684
Θ21	605370.429	3912960.544	Θ117	603053.002	3911479.682
Θ22	605443.438	3912871.439	Θ118	603057.507	3911481.823
Θ23	605506.241	3912667.501	Θ119	603064.252	3911491.337
Θ24	605521.934	3912369.811	Θ120	603078.105	3911500.265
Θ25	605529.521	3911668.652	Θ121	603127.077	3911525.570
Θ26	605496.932	3911683.190	Θ122	603127.987	3911524.503

Θ27	605483.138	3911679.135	Θ123	603168.600	3911544.400
Θ28	605475.775	3911671.239	Θ124	603196.971	3911539.816
Θ29	605422.713	3911693.853	Θ125	603205.343	3911545.753
Θ30	605403.610	3911691.026	Θ126	603211.015	3911579.063
Θ31	605393.705	3911676.892	Θ127	603205.363	3911589.199
Θ32	605332.859	3911678.953	Θ128	603207.937	3911616.328
Θ33	605294.797	3911661.070	Θ129	603224.738	3911643.464
Θ34	605253.450	3911662.540	Θ130	603491.665	3911917.644
Θ35	605195.229	3911658.521	Θ131	603502.292	3911926.167
Θ36	605186.089	3911666.345	Θ132	603514.072	3911933.610
Θ37	605152.617	3911664.599	Θ133	603529.464	3911940.806
Θ38	605151.364	3911654.988	Θ134	603537.404	3911943.690
Θ39	605086.529	3911675.939	Θ135	603941.080	3912057.276
Θ40	605084.859	3911701.629	Θ136	603960.372	3912062.592
Θ41	605063.790	3911715.666	Θ137	603966.948	3912060.032
Θ42	605043.013	3911719.045	Θ138	603972.714	3912054.562
Θ43	605016.232	3911711.522	Θ139	603976.001	3912052.632
Θ44	604993.908	3911720.895	Θ140	603980.989	3912051.895
Θ45	604969.042	3911721.383	Θ141	603985.634	3912053.226
Θ46	604946.419	3911733.801	Θ142	603989.415	3912055.940
Θ47	604917.995	3911761.405	Θ143	603991.316	3912059.011
Θ48	604872.611	3911780.070	Θ144	603992.964	3912064.709
Θ49	604814.563	3911793.692	Θ145	603994.589	3912063.952
Θ50	604694.116	3911928.631	Θ146	604028.145	3912123.883
Θ51	604614.627	3912020.195	Θ147	604043.934	3912152.080
Θ52	604606.873	3912025.908	Θ148	604059.207	3912173.781
Θ53	604588.499	3912022.281	Θ149	604071.113	3912184.031
Θ54	604583.140	3912019.218	Θ150	604084.907	3912192.523
Θ55	604579.527	3912014.128	Θ151	604105.641	3912200.755
Θ56	604578.113	3912009.033	Θ152	604385.466	3912278.465
Θ57	604678.825	3911640.380	Θ153	604862.475	3912411.749
Θ58	604579.691	3911593.555	Θ154	604871.097	3912412.581
Θ59	604476.382	3911821.369	Θ155	604875.583	3912410.459
Θ60	604195.631	3911749.883	Θ156	604880.225	3912404.598
Θ61	604269.793	3911447.023	Θ157	604886.095	3912401.623
Θ62	604181.907	3911405.273	Θ158	604896.430	3912401.885
Θ63	603989.496	3911812.008	Θ159	604903.875	3912406.696
Θ64	603939.946	3911788.990	Θ160	604907.388	3912414.510
Θ65	603949.000	3911640.651	Θ161	604906.950	3912420.983
Θ66	604081.416	3911360.809	Θ162	604903.819	3912427.933
Θ67	603996.374	3911320.621	Θ163	604898.800	3912432.391
Θ68	603974.829	3911365.787	Θ164	604891.448	3912433.520
Θ69	603950.876	3911355.876	Θ165	604868.584	3912428.280
Θ70	603865.900	3911536.380	Θ166	604097.554	3912215.935
Θ71	603825.935	3911527.234	Θ167	604080.481	3912209.697
Θ72	603862.563	3911364.499	Θ168	604054.258	3912192.692
Θ73	603745.373	3911337.903	Θ169	604042.710	3912179.302
Θ74	603712.406	3911485.401	Θ170	604038.017	3912182.033
Θ75	603642.819	3911497.278	Θ171	604034.386	3912184.125
Θ76	603638.203	3911495.896	Θ172	603996.963	3912123.771
Θ77	603673.475	3911339.206	Θ173	603978.687	3912095.448
Θ78	603547.626	3911281.152	Θ174	603745.908	3912023.493
Θ79	603543.008	3911281.005	Θ175	603525.240	3911964.365
Θ80	603261.050	3911380.099	Θ176	603506.227	3911958.762
Θ81	603240.072	3911499.343	Θ177	603330.942	3911782.831

Θ82	603239.035	3911499.791	Θ178	603221.240	3911672.070
Θ83	603203.570	3911482.042	Θ179	603202.355	3911651.984
Θ84	603197.739	3911493.803	Θ180	603156.940	3911604.209
Θ85	603196.565	3911494.336	Θ181	603102.796	3911574.688
Θ86	603180.111	3911491.341	Θ182	603045.934	3911510.917
Θ87	603179.435	3911490.273	Θ183	603014.809	3911482.495
Θ88	603188.026	3911440.330	Θ184	603012.750	3911474.600
Θ89	603171.932	3911394.336	Θ185	602980.040	3911461.640
Θ90	603170.179	3911392.768	Θ186	602969.100	3911457.360
Θ91	603138.005	3911403.828	Θ187	602964.070	3911454.720
Θ92	603133.537	3911399.757	Θ188	602956.650	3911447.170
Θ93	603153.786	3911377.711	Θ189	602952.370	3911441.760
Θ94	603142.225	3911367.039	Θ190	602935.100	3911414.810
Θ95	603141.110	3911368.326	Θ191	602922.399	3911400.970
Θ96	603136.759	3911364.301	Θ192	602914.185	3911392.899
			Θ193	602894.909	3911389.441

Πίνακας Θ: Θ/ΖΑ Ηρακλείου

Αριθ. Απόφασης 11/20^{ου} ΔΣ Ο.Λ.Η Α.Ε. /19-11-2021

ΘΕΜΑ: «ΠΡΟΣΑΡΜΟΓΗ ΑΠΟΦΑΣΗΣ ΜΕ ΑΡ. 10/7^{ΟΥ} ΕΞ ΑΝΑΒΟΛΗΣ Δ.Σ. ΟΛΗ/8-4-2021 ΚΑΙ ΕΚ ΝΕΟΥ ΕΙΣΗΓΗΣΗ ΠΡΟΣ ΤΗΝ Γ.Σ. ΤΗΣ ΕΤΑΙΡΕΙΑΣ ΓΙΑ ΤΗΝ ΤΡΟΠΟΠΟΙΗΣΗ ΚΑΙ ΕΠΑΝΑΚΑΘΟΡΙΣΜΟ ΤΩΝ ΟΡΙΩΝ ΤΗΣ ΧΕΡΣΑΙΑΣ ΚΑΙ ΘΑΛΑΣΣΙΑΣ ΖΩΝΗΣ ΛΙΜΕΝΟΣ ΗΡΑΚΛΕΙΟΥ ΜΕΤΑ ΤΙΣ ΠΑΡΑΤΗΡΗΣΕΙΣ ΤΟΥ ΥΝΑΝΠ»

Ο Πρόεδρος κ. Ιωάννης Βαρδαβάς εισάγει προς συζήτηση το παραπάνω θέμα και δίνει το λόγο στον Δ/ντα Σύμβουλο κ. Μηνά Παπαδάκη, ο οποίος αναφέρεται στην με αρ. πρωτ. 10075/17-11-2021. εισήγηση του , που έχει ως εξής:

«ΙΣΤΟΡΙΚΟ

Με την με Αριθ. Απόφασης 15/8^{ου} Δ.Σ. ΟΛΗ Α.Ε /22-6-2017 με ΘΕΜΑ:«ΠΑΡΑΧΩΡΗΣΗ ΤΜΗΜΑΤΩΝ ΧΕΡΣΑΙΑΣ ΖΩΝΗΣ ΛΙΜΕΝΟΣ ΗΡΑΚΛΕΙΟΥ ΣΤΟ ΔΗΜΟ ΗΡΑΚΛΕΙΟΥ» αποφασίστηκε η έγκριση της προτεινόμενης τροποποίησης και επανακαθορισμού της Χερσαίας Ζώνης Λιμένος Ηρακλείου και η έναρξη των διαδικασιών για την υλοποίησή της, σύμφωνα με όσα αναφέρονται στην εισήγηση, ώστε να προχωρήσει νομίμως η διαδικασία για την παραχώρηση των εξαιρουμένων τμημάτων στο Δήμο Ηρακλείου, σύμφωνα με τα όσα αναφέρονται αναλυτικά στην Απόφαση.

Στη συνέχεια και με την με Αριθ. Απόφαση 8/16^{ου} ΔΣ Ο.Λ.Η Α.Ε. /14-9-2018 με

ΘΕΜΑ: «ΕΙΣΗΓΗΣΗ ΠΡΟΣ ΤΗΝ ΓΕΝ. ΣΥΝΕΛΕΥΣΗ ΤΗΣ ΕΤΑΙΡΕΙΑΣ ΓΙΑ ΤΗΝ ΤΡΟΠΟΠΟΙΗΣΗ ΚΑΙ ΕΠΑΝΑΚΑΘΟΡΙΣΜΟ ΟΡΙΩΝ Χ.Ζ. ΛΙΜΕΝΟΣ ΗΡΑΚΛΕΙΟΥ», αποφασίστηκε η εισήγηση προς τη Γ.Σ. των μετόχων της εταιρείας, η επικαιροποίηση της με αριθμό 15/8ου Δ.Σ Ο.Λ.Η Α.Ε /22-6-2017 Απόφασης και κατόπιν τούτου ο επανακαθορισμός των ορίων της χερσαίας ζώνης Λιμένα Ηρακλείου σύμφωνα με τα όσα αναφέρονται στην Απόφαση:

1.Τον αποχαρακτηρισμό των Τμημάτων καθ' όλο το μήκος από τον κόλπο Δερματά μέχρι το ανατολικό άκρο του Καρνάγιου όπως ορίζονται από τα στοιχεία: Z1-Z2-Z3Z71-Z72-A98-A97.....A15-A7-A8-A9-A10-A11-A12-A13-A14-A1-Z1

πλην των κάτωθι τμημάτων που παραμένουν εντός ΧΖΛ ως νησίδες:

- 1 Δεξαμενές ΟΛΗ με στοιχεία A99-A100.....A102-A99
- 2 Παλαιό ΚΤΕΛ με στοιχεία A103-A104.....A111-A103
- 3 Θεατρικός σταθμός με στοιχεία A112-A113.....A119-A112
- 1δ Λιμενικό περίπτερο με στοιχεία A1-A2.....A14-A1

2. Τον Επανακαθορισμός της Νέας Χ.Ζ.Λ. Ηρακλείου, αποτελούμενη από τα εξής τμήματα:.

α) Το τμήμα βόρεια της παραλιακής λεωφόρου και συγκεκριμένα ΒΔ της Πλατείας 18 Άγγλων μέχρι το ανατολικό όριο του Καρνάγιου το οποίο ορίζεται από τα στοιχεία A15A98

β) Το Λιμενικό Περίπτερο με τον αναγκαίο περιβάλλοντα χώρο που ορίζεται από τα στοιχεία A1-A2...A14-A1

γ.) Τα τμήματα νότια της παραλιακής λεωφόρου που περιλαμβάνουν τις παλιές λιμενικές αποθήκες (σήμερα στεγάζεται ο Θεατρικός σταθμός & το ΚΤΕΛ.) που ορίζονται από τα σημεία A112-A113.....A119-A112 και A103-A104.....A111-A103

δ) Το τμήμα νότια της παραλιακής λεωφόρου (δεξαμενές ΟΛΗ και περιβάλλον χώρος), το οποίο ορίζεται από τα στοιχεία A99-A100.....A102-A99

Όπως όλα τα ανωτέρω επανακαθοριζόμενα όρια της ΧΖΛ σημειώνονται με τη συνεχή μπλε πολυγωνική γραμμή στο συνημμένο τοπογραφικό διάγραμμα με κλίμακα 1/2000, που συντάχθηκε από τον Τοπογράφο Μηχανικό Κων/νο Δατσέρη και θεωρήθηκε αρμοδίως.

Στη συνέχεια και με το με αριθμό πρωτ. 5776/12-10-18 έγγραφό μας αποστείλαμε στο Υπ. Ναυτιλίας και Νησιωτικής Πολιτικής Απόσπασμα Πρακτικού της Γ.Σ., τις Αποφάσεις του Διοικητικού Συμβουλίου ΟΛΗ ΑΕ, του Δημοτικού Συμβουλίου, καθώς και το τοπογραφικό διάγραμμα της τροποποίησης που συνέταξε ο Τοπογράφος Μηχανικός κ. Κων/νος Δατσέρης.

Στη συνέχεια με το με αρ. 3113-15/78861/2018 έγγραφο της, η Δ/νση Λιμενικής Πολιτικής του Υπουργού Ναυτιλίας & Νησιωτικής Πολιτικής ζήτησε τη συμπλήρωση του τοπογραφικού διαγράμματος με την αποτύπωση της θαλάσσιας ζώνης και την ισοβαθή των 20m, σύμφωνα με το άρθρο 20 του Ν. 2971/2001.

Μετά από τη συμβολή της Τεχνικής Υπηρεσίας του Δήμου Ηρακλείου για τη συμπλήρωσή του (σύμφωνα με το σχετικό έγγραφο του Υπουργείου Ναυτιλίας) και σε συνεργασία με την Υδρογραφική Υπηρεσία του Πολεμικού Ναυτικού και την Κτηματική Υπηρεσία του Δημοσίου, για την αποτύπωση γραμμής αιγιαλού και παραλίας, συντάχθηκε νέο τοπογραφικό διάγραμμα από τον Τοπογράφο Μηχανικό κ. Γεώργιο Πολυχρονάκη Δ/ντή της ΔΕΠΤΑΗ και υπεγράφη και από τον Δ/ντή Πολεοδομίας κ. Γεώργιο Φουρναράκη σύμφωνα με το άρθρο 21 του Ν. 2971/2001. Τα δε βυθομετρικά εδόθησαν από την Τεχνική Υπηρεσία του ΟΛΗ για την περιοχή εντός του λιμένα.

Στο νέο αυτό τοπογραφικό διάγραμμα αποτυπώνονται τα όσα αναφέρονται αναλυτικά στην με αρ. 8/16^{ου} /14-9-18 Απόφαση ΔΣ ΟΛΗ ΑΕ καθώς επίσης και η θαλάσσια ζώνη με τα στοιχεία από Θ1,Θ2,Θ3 έως Θ213,Θ1, σύμφωνα με το άρθρ. 21 του ν. 2971/2001.

Με την με Αριθ. Απόφασης 4/13^{ου} Δ.Σ. ΟΛΗ Α.Ε /30-7-2019 με ΘΕΜΑ: «ΣΥΜΠΛΗΡΩΣΗ ΤΗΣ ΜΕ ΑΡ.8/16^{ου} ΔΣ/14-09-2018 ΑΠΟΦΑΣΗΣ (ΑΔΑ:9ΕΧΑ469ΗΞ-59Α) ΠΟΥ ΑΦΟΡΑ ΕΙΣΗΓΗΣΗ ΠΡΟΣ ΤΗ ΓΕΝΙΚΗ ΣΥΝΕΛΕΥΣΗ ΤΗΣ ΕΤΑΙΡΕΙΑΣ ΓΙΑ ΤΗΝ ΤΡΟΠΟΠΟΙΗΣΗ ΚΑΙ ΕΠΑΝΑΚΑΘΟΡΙΣΜΟ ΟΡΙΩΝ ΧΕΡΣΑΙΑΣ ΖΩΝΗΣ ΛΙΜΕΝΟΣ ΗΡΑΚΛΕΙΟΥ»

αποφασίστηκε η συμπλήρωση της με αρ. 8/16^{ου} Δ.Σ./14-9-2018 Απόφασης (ΑΔΑ:9ΕΧΑ469ΗΞ-59Α) του Διοικητικού Συμβουλίου της ΟΛΗ Α.Ε. με την έγκριση του νέου τοπογραφικού διαγράμματος στο οποίο αποτυπώνονται αναλυτικά τα όσα αναφέρονται στην παραπάνω Απόφαση καθώς επίσης και η αποτύπωση της θαλάσσιας ζώνης με τα στοιχεία Θ1, Θ2, Θ3..... Θ213, Θ1 σε ισοβαθή 20 μέτρων, σύμφωνα με τις οδηγίες της αρμόδιας Δ/σης του Υπουργείου Ναυτιλίας.

Το τοπογραφικό αυτό διάγραμμα, εγκρίθηκε με την με αρ. 4/13ου Δ.Σ. ΟΛΗ Α.Ε /30-7-2019 Απόφαση του ΟΛΗ ΑΕ και με την αρ. 6 Απόφαση της Γ.Σ. του ΤΑΙΠΕΔ της 9^{ης} Σεπτεμβρίου 2019 (πρακτικό 21) και προωθήθηκε κατά νόμο προς τα αρμόδια προς γνωμοδότηση Υπουργεία για έκφραση γνώμης με το με αρ. Πρωτ. 5823/25.09.2019 έγγραφο του Ο.Λ.Η.

Λήφθηκαν οι παρακάτω απαντήσεις:

1. Η Απάντηση στο 5823/25.09.2019 του Υπουργείου Ναυτιλίας και Νησιώτικης Πολιτικής, Γενική Γραμματεία Λιμένων Λιμενικής Πολιτικής και Ναυτιλιακών Επενδύσεων, Γενική Διεύθυνση Λιμενικής Πολιτικής και Ναυτιλιακών Επενδύσεων, Α.Π. 3113.15-10/5278/2020 , Α.Π. ΟΛΗ: 523/27-01-2020.
2. Η Απάντηση στο 5823/25.09.2019 του Υπουργείου Οικονομικών, Γενική Διεύθυνση Δημόσιας Περιουσίας και Κοινοφελών Περιουσιών, Διεύθυνση Δημόσιας Περιουσίας, Τμήμα Β' Γενική Γραμματεία Φορολογικής Πολιτικής και Δημόσιας Περιουσίας, Α.Π. 149412 ΕΞ 2019 , Α.Π. ΟΛΗ: 256/14-01-2020.
3. Η Απάντηση στο 5823/25.09.2019 του Γενικού Επιτελείου Ναυτικού, Διεύθυνση Α2, Τμήμα Α1, Α.Π. 149412 ΕΞ 2019 , Α.Π. Φ544.5/22/194119/Σ.2757, Α.Π. ΟΛΗ: 630/30-01-2020.
4. Η Απάντηση στο 5823/25.09.2019 του Υπουργείου Υποδομών και Μεταφορών, Γενική Γραμματεία Υποδομών, Γενική Διεύθυνση Υδραυλικών λιμενικών και κτηριακών Υποδομών, Διεύθυνση Λιμενικών Υποδομών, Τμήμα Μελετών και Προγραμματισμού, Α.Π. 149412 ΕΞ 2019 , Α.Π. ΟΛΗ: 252/14-01-2020.
5. Η Απάντηση στο 5823/25.09.2019 του Υπουργείου Αγροτικής Ανάπτυξης και Τροφίμων, Γενική Διεύθυνση Αλιείας, Διεύθυνση Αλιείας και Διαχείρισης Αλιευτικών Πόρων , Α.Π. 2939/243754 , Α.Π. ΟΛΗ:6623/31-10-2019.

6. Η Απάντηση στο 5823/25.09.2019 του Υπουργείου Τουρισμού, Γενική Διεύθυνση Γενική Διεύθυνση Τουριστικής Πολιτικής, Διεύθυνση Χωρικού Σχεδιασμού και Υποδομών, Τμήμα Χωροθέτησης Υποδομών Θαλάσσιου Τουρισμού, Α.Π. ΟΛΗ: 255/14-01-2020.

Οι παραπάνω απαντήσεις περιείχαν παρατηρήσεις οι οποίες λήφθηκαν υπόψη και ενσωματώθηκαν στο νέο Τοπογραφικό Διάγραμμα με ημερομηνία αναθεώρησης 11-01-2021, με συντάκτη τον Γεώργιο Πολυχρονάκη, διπλ. Τοπογράφο Μηχανικό και Τεχνικό Διευθυντή της ΔΕΠΑΝΑΛ ΑΕ, θεωρημένο από τη Δ/νση Πολεοδομίας και Πολεοδομικών Εφαρμογών Δήμου Ηρακλείου, το οποίο συνοδεύει την Απόφαση 79/2021 Δημοτικού Συμβουλίου Ηρακλείου.

Σύμφωνα με το διάγραμμα αυτό,

- Η ΝΕΑ ΧΕΡΣΑΙΑ ΖΩΝΗ αντιστοιχεί σε δύο τμήματα I και II :

ΤΜΗΜΑ I: $X1, X2, \dots, X124, X1 = 438279.017$ τ.μ. και

ΤΜΗΜΑ II: $X125, X126, \dots, X225, X125 = 52494.89$ τ.μ.

Επίσης ορίζονται τέσσερα εξωμετρικά τμήματα (ζώνες εξομοίωσης) Α, Β, Γ, και Δ ως εξής:

1. ΕΞΩΜΕΤΡΙΚΟ ΤΜΗΜΑ Α: $E1, E2, \dots, E4, E1 = 7615,14$ τ.μ. (Δεξαμενές ΟΛΗ ΑΕ)

2. ΕΞΩΜΕΤΡΙΚΟ ΤΜΗΜΑ Β: $E5, E6, \dots, E13, E5 = 2652,97$ τ.μ. (ΚΤΕΛ)

3. ΕΞΩΜΕΤΡΙΚΟ ΤΜΗΜΑ Γ: $E14, E15, \dots, E24, E14 = 1663,58$ τ.μ. (Θεατρικός Σταθμός)

4. ΕΞΩΜΕΤΡΙΚΟ ΤΜΗΜΑ Δ: $E25, E26, \dots, E38, E25 = 1447,01$ τ.μ. (Λιμενικό Περίπτερο)

- Η ΝΕΑ ΘΑΛΑΣΣΙΑ ΖΩΝΗ ορίζεται με τα στοιχεία: $\Theta1, \Theta2, \Theta3, \dots, \Theta193, \Theta1 = 3275835,99$ τ.μ.

Ταυτόχρονα, και ως περιγράφεται στην 79/2021 Απόφαση Δ.Σ. Ηρακλείου, ορίζεται:

- τμήμα προς παραχώρηση χρήσης στον ΟΛΗ από τον Δήμο Ηρακλείου με στοιχεία: $P1, P2, P, 3, P4, P5, P, 6, \Theta106, \Theta105, \Theta104, \Theta103, \Theta102, \Theta101, \Theta100, \Theta99, P1 = 240,49$ τ.μ.

Σημειώνεται ότι οι ορθογώνιες συντεταγμένες στο κρατικό δίκτυο αναφοράς ΕΓΣΑ87 της Χερσαίας και Θαλάσσιας Ζώνης, ισχύουσας και προτεινόμενης, του προς παραχώρηση τμήματος από τον Δ. Ηρακλείου, των τμημάτων εξομοίωσης καθώς και οι συντεταγμένες των γραμμών νέου και παλαιού αιγιαλού και παραλίας, αναγράφονται στους αντίστοιχους πίνακες επί των πινακίδων του διαγράμματος, καθώς και συνοδεύουν την παρούσα εισήγηση ως Παράρτημα.

Με την με Αριθ. Απόφασης 10/7ου ΕΞ ΑΝΑΒΟΛΗΣ ΔΣ Ο.Λ.Η Α.Ε. /8-04-2021 με ΘΕΜΑ «ΣΥΜΠΛΗΡΩΣΗ ΤΩΝ ΑΠΟΦΑΣΕΩΝ 8/16^{ΟΥ} Δ.Σ./14-9-2018 ΚΑΙ 4/13^{ΟΥ} Δ.Σ./30-7-2019 ΟΛΗ Α.Ε. ΚΑΙ ΕΚ ΝΕΟΥ ΕΙΣΗΓΗΣΗ ΠΡΟΣ ΤΗ ΓΕΝΙΚΗ ΣΥΝΕΛΕΥΣΗ ΤΗΣ ΕΤΑΙΡΕΙΑΣ ΓΙΑ ΤΗΝ ΤΡΟΠΟΠΟΙΗΣΗ ΚΑΙ ΕΠΑΝΑΚΑΘΟΡΙΣΜΟ ΤΩΝ ΟΡΙΩΝ ΤΗΣ ΧΕΡΣΑΙΑΣ ΚΑΙ ΘΑΛΑΣΣΙΑΣ ΖΩΝΗΣ ΛΙΜΕΝΟΣ ΗΡΑΚΛΕΙΟΥ, ΜΕΤΑ ΤΙΣ ΠΑΡΑΤΗΡΗΣΕΙΣ ΚΑΙ ΟΔΗΓΙΕΣ ΤΩΝ ΚΑΤΑ ΝΟΜΟ ΑΡΜΟΔΙΩΝ ΠΡΟΣ ΓΝΩΜΟΔΟΤΗΣΗ ΥΠΟΥΡΓΕΙΩΝ»

αποφασίστηκε η έγκριση του νέου αυτού τοπογραφικού διαγράμματος για την τροποποίηση και επανακαθορισμό της Χερσαίας και Θαλάσσιας ζώνης Λιμένος Ηρακλείου μετά τις παρατηρήσεις και οδηγίες των κατά νόμων αρμόδιων υπουργείων, με ημερομηνία αναθεώρησης 11-01-2021, όπως αυτό συντάχθηκε από τον Γεώργιο Πολυχρονάκη, διπλ. Τοπογράφο Μηχανικό και τεχνικό διευθυντή της ΔΕΠΑΝΑΛ Α.Ε., θεωρήθηκε από την Δ/νση Πολεοδομίας και Πολεοδομικών Εφαρμογών Δήμου Ηρακλείου και το οποίο συνοδεύει την Απόφαση 79/2021 Δημοτικού Συμβουλίου Ηρακλείου. Επίσης, η απόφαση αυτή επείχε θέση εισήγησης προς την Γενική Συνέλευση των μετόχων για τον επανακαθορισμό και τροποποίηση της Χερσαίας και Θαλάσσιας Ζώνης Λιμένος Ηρακλείου.

Με το με Αρ. Πρωτ. 3113.17/77781/2021 έγγραφο του ΥΠΟΥΡΓΕΙΟΥ ΝΑΥΤΙΛΙΑΣ ΚΑΙ ΝΗΣΙΩΤΙΚΗΣ ΠΟΛΙΤΙΚΗΣ, ΓΕΝΙΚΗ ΓΡΑΜΜΑΤΕΙΑ ΛΙΜΕΝΩΝ ΛΙΜΕΝΙΚΗΣ ΠΟΛΙΤΙΚΗΣ & ΝΑΥΤΙΛΙΑΚΩΝ ΕΠΕΝΔΥΣΕΩΝ, ΓΕΝΙΚΗ ΔΙΕΥΘΥΝΣΗ ΛΙΜΕΝΩΝ ΛΙΜΕΝΙΚΗΣ ΠΟΛΙΤΙΚΗΣ & ΝΑΥΤΙΛΙΑΚΩΝ ΕΠΕΝΔΥΣΕΩΝ, ΔΙΕΥΘΥΝΣΗ ΛΙΜΕΝΙΚΗΣ ΠΟΛΙΤΙΚΗΣ, ΤΜΗΜΑ: Γ', υπογεγραμμένο από την κ. Γεωργία Μπελεχάκη, Προϊσταμένη της Διεύθυνσης, ζητήθηκε η αναθεώρηση του ως άνω Τοπογραφικού Διαγράμματος, ώστε το τμήμα του κρηπιδώματος με τα στοιχεία Ρ1-Ρ2-Ρ3-Ρ4-Ρ5-Ρ6 του Ενετικού Λιμένα στο οποίο εξυπηρετούνται λιμενικές δραστηριότητες και υπηρεσίες που συνάδουν με τη φύση και το σκοπό των λιμένων, σύμφωνα και με τα διαλαμβανόμενα στο με αρ. πρωτ. 3113/3806/22-10-2021 έγγραφο του Κ Λ/Χ Ηρακλείου, να περιληφθεί στα όρια της Ζώνης Λιμένα.

Ακολουθώντας τις παραπάνω οδηγίες, ο κ. Γεώργιος Πολυχρονάκης, διπλ. Τοπογράφος Μηχανικός και Τεχνικός Διευθυντής της ΔΕΠΑΝΑΛ ΑΕ, συμπεριέλαβε το παραπάνω τμήμα του κρηπιδώματος στα όρια της Ζώνης Λιμένα, το οποίο αποτελεί αναπόσπαστο κομμάτι του Λιμένος και δημιούργησε το νέο Τοπογραφικό Διάγραμμα με ημερομηνία αναθεώρησης 10-11-2021. Το νέο αυτό "ΤΜΗΜΑ ΙΙΙ" της Χερσαίας Ζώνης, όπως αυτό αποτυπώνεται στο διάγραμμα, ορίζεται από τα σημεία Χ124, Χ227, Χ228, Χ229, Χ230, Χ129, Χ128, Χ232, Χ233, Χ234, Χ235, Χ236, Χ1 και έχει εμβαδόν 405,39 τ.μ. Τα τμήματα Ι και ΙΙ παραμένουν ως έχουν, με εμβαδόν 438279,017 τ.μ. και 52494,89 τ.μ. αντίστοιχα.

ΚΑΤΟΠΙΝ ΤΩΝ ΑΝΩΤΕΡΩ ΕΙΣΗΓΟΥΜΑΣΤΕ:

Την λήψη Απόφασης η οποία επέχει θέση εισήγησης προς την Γ.Σ. των μετόχων της εταιρείας για την έγκριση του νέου Τοπογραφικού Διαγράμματος με ημερομηνία αναθεώρησης 10-11-2021, όπως αυτό συντάχθηκε από τον Γεώργιο Πολυχρονάκη, διπλ. Τοπογράφο Μηχανικό και Τεχνικό Διευθυντή της ΔΕΠΑΝΑΛ ΑΕ, θεωρήθηκε από τη Δ/νση Πολεοδομίας και Πολεοδομικών Εφαρμογών Δήμου Ηρακλείου.

ΣΥΝ:

1. Το με αρ. πρωτ. 3113.17/77781/2021 έγγραφο του ΥΝΑΝΠ
2. Η με αρ. 10/7^{ου} ΕΞ ΑΝΑΒΟΛΗΣ ΔΣ Ο.Λ.Η Α.Ε. /8-04-2021
3. Η με αρ. 8/Απόφαση 16^{ου} ΔΣ ΟΛΗ ΑΕ /14-9-2018
4. Η με αρ. 4/Απόφαση 13^{ου} ΔΣ ΟΛΗ ΑΕ /30/7/2019
5. Η με αρ. Απόφαση 15/8^{ου} Δ.Σ. ΟΛΗ Α.Ε /22-6-2017
6. Το με αριθμό πρωτ. 5776/12-10-18 έγγραφο ΟΛΗ ΑΕ.
7. Το με αρ. 3113-15/78861/2018 έγγραφο της ΔΔΥ-ΥΝΑΝΠ
8. Η με αρ. 6 Απόφαση της Γ.Σ. του ΤΑΙΠΕΔ της 9^{ης} Σεπτεμβρίου 2019 (πρακτικό 21)

9. Η με αρ. 175/2018 Απόφαση Δημοτικού Συμβουλίου Ηρακλείου.
10. Το με Α.Π. 3113.15-10/5278/2020 , Α.Π. ΟΛΗ: 523/27-01-2020 έγγραφο ΥΝΑΝΠ
11. Το με Α.Π. 149412 ΕΞ 2019 , Α.Π. ΟΛΗ: 256/14-01-2020 έγγραφο του Υπουργείου Οικονομικών
12. Το με Α.Π. 149412 ΕΞ 2019 , Α.Π. Φ544.5/22/194119/Σ.2757, Α.Π. ΟΛΗ: 630/30-01-2020 έγγραφο του Γενικού Επιτελείου Ναυτικού.
13. Το με , Α.Π. 149412 ΕΞ 2019 , Α.Π. ΟΛΗ: 252/14-01-2020 έγγραφο του Υπουργείου Υποδομών και Μεταφορών.
14. Το με Α.Π. 2939/243754 , Α.Π. ΟΛΗ:6623/31-10-2019 έγγραφο του Υπουργείου Αγροτικής Ανάπτυξης και Τροφίμων.
15. Το με Α.Π. ΟΛΗ: 255/14-01-2020 έγγραφο του Υπουργείου Τουρισμού
16. Η με αρ. 79/2021 Απόφαση Δημοτικού Συμβουλίου Ηρακλείου.
17. Παράρτημα με συντεταγμένες'
18. Τοπογραφικό διάγραμμα.

Ακολούθησε διαλογική συζήτηση μεταξύ των μελών του Δ.Σ. κατά την οποία η κ. Ντανίκα απείχε από την ψηφοφορία λόγω έγκρισης του θέματος από την Γενική Συνέλευση.

Στη συνέχεια ο κ. Πρόεδρος καλεί τα μέλη ν' αποφασίσουν.

Το Δ/κό Συμβούλιο της Ο.Λ.Η. Α.Ε., αφού έλαβε υπόψη του:

- 1) Τις διατάξεις του Ν. 2932/2001 (ΦΕΚ 145/27-6-07 τ. Α') περί μετατροπής Λιμενικών Ταμείων σε Ανώνυμες Εταιρείες
- 2) Την Απόφαση 26/5^{ου}ΔΣ/24-4-07 περί Κανονισμού Λειτουργίας του Δ.Σ./Ο.Λ.Η. Α.Ε.
- 3) Την ανωτέρω εισήγηση
- 4) Τα όσα αναφέρθηκαν στη συζήτηση που έγινε

ΑΠΟΦΑΣΙΖΕΙ ΚΑΤΑ ΠΛΕΙΟΨΗΦΙΑ

Εισηγείται στην Γενική Συνέλευση την έγκριση του νέου Τοπογραφικού Διαγράμματος με ημερομηνία αναθεώρησης 10-11-2021, όπως αυτό συντάχθηκε από τον Γεώργιο Πολυχρονάκη, διπλ. Τοπογράφο Μηχανικό και Τεχνικό Διευθυντή της ΔΕΠΑΝΑΛ ΑΕ , θεωρήθηκε από τη Δ/νση Πολεοδομίας και Πολεοδομικών Εφαρμογών Δήμου Ηρακλείου, σύμφωνα με τις παρατήσεις του υπ. αρ. 3113.17/77781/2021 έγγραφου του Υπουργείου Ναυτιλίας και Νησιωτικής Πολιτικής.


Η κ. Ντανίκα απείχε από την ψηφοφορία.

Απόσπασμα από τα Πρακτικά του Δ.Σ.

Ο ΠΡΟΕΔΡΟΣ


ΤΑ ΜΕΛΗ

ΙΩΑΝΝΗΣ ΒΑΡΔΑΒΑΣ

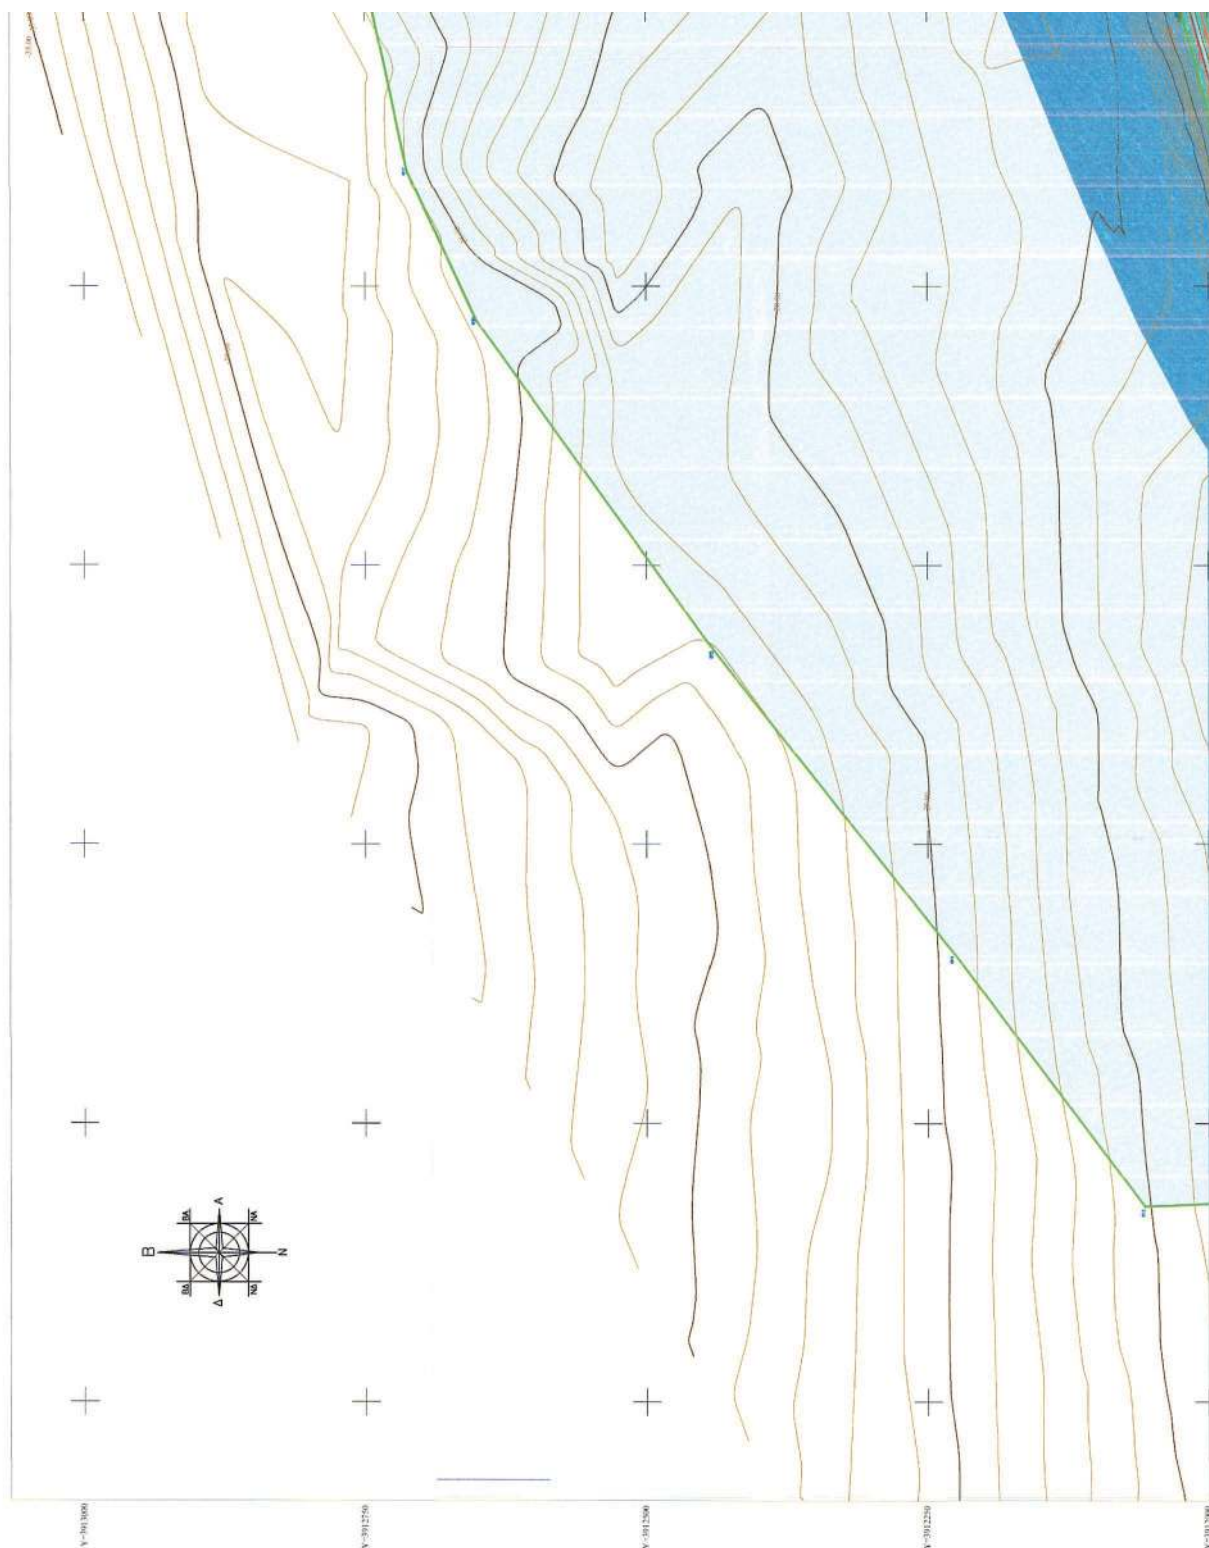





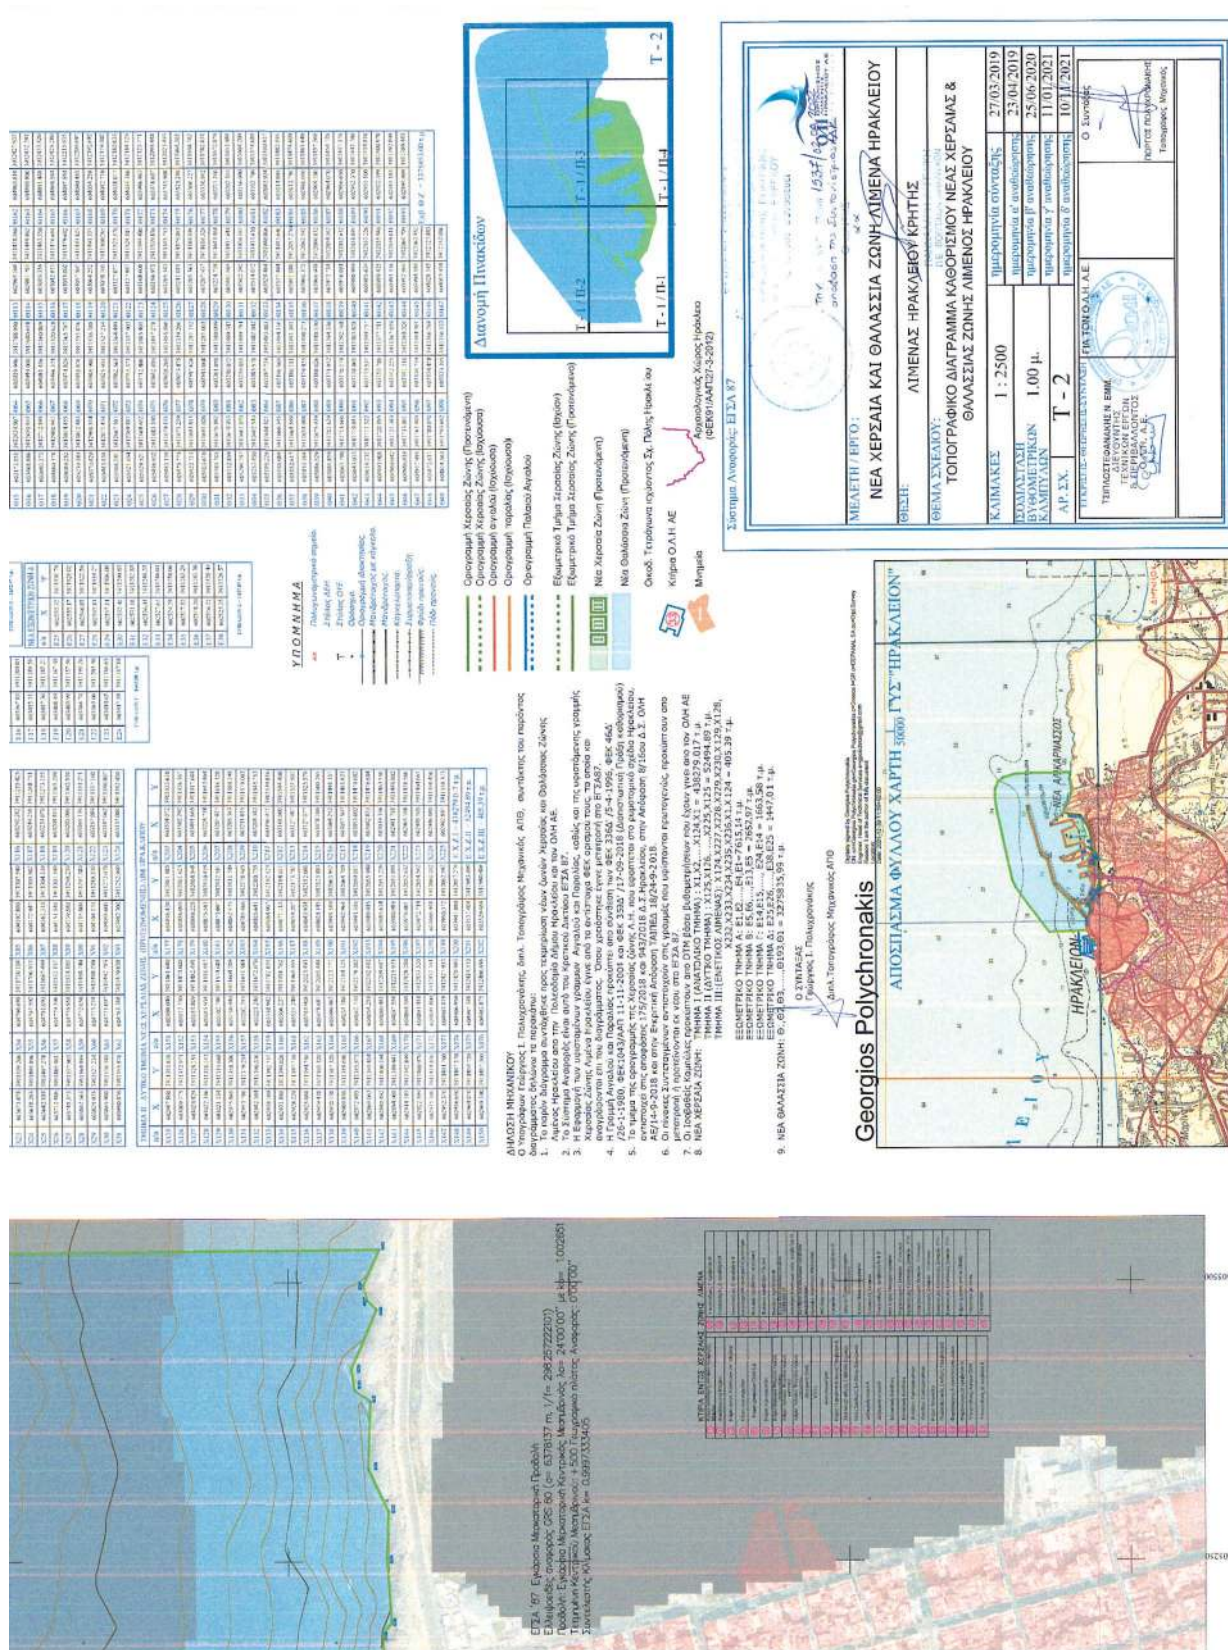

Η απόφαση αυτή να δημοσιευθεί στην Εφημερίδα της Κυβερνήσεως, μαζί με την απόφαση του φορέα διοίκησης και εκμετάλλευσης του λιμένα και τα τοπογραφικά διαγράμματα που τη συνοδεύουν.

Ηράκλειο, 2 Αυγούστου 2022

Η Συντονίστρια Αποκεντρωμένης Διοίκησης

ΜΑΡΙΑ ΚΟΖΥΡΑΚΗ



ΕΘΝΙΚΟ ΤΥΠΟΓΡΑΦΕΙΟ

Το Εθνικό Τυπογραφείο αποτελεί δημόσια υπηρεσία υπαγόμενη στην Προεδρία της Κυβέρνησης και έχει την ευθύνη τόσο για τη σύνταξη, διαχείριση, εκτύπωση και κυκλοφορία των Φύλλων της Εφημερίδας της Κυβερνήσεως (ΦΕΚ), όσο και για την κάλυψη των εκτυπωτικών - εκδοτικών αναγκών του δημοσίου και του ευρύτερου δημόσιου τομέα (ν. 3469/2006/Α' 131 και π.δ. 29/2018/Α' 58).

1. ΦΥΛΛΟ ΤΗΣ ΕΦΗΜΕΡΙΔΑΣ ΤΗΣ ΚΥΒΕΡΝΗΣΕΩΣ (ΦΕΚ)

- Τα **ΦΕΚ σε ηλεκτρονική μορφή** διατίθενται δωρεάν στο **www.et.gr**, την επίσημη ιστοσελίδα του Εθνικού Τυπογραφείου. Όσα ΦΕΚ δεν έχουν ψηφιοποιηθεί και καταχωριστεί στην ανωτέρω ιστοσελίδα, ψηφιοποιούνται και αποστέλλονται επίσης δωρεάν με την υποβολή αίτησης, για την οποία αρκεί η συμπλήρωση των αναγκαίων στοιχείων σε ειδική φόρμα στον ιστότοπο **www.et.gr**.

- Τα **ΦΕΚ σε έντυπη μορφή** διατίθενται σε μεμονωμένα φύλλα είτε απευθείας από το Τμήμα Πωλήσεων και Συνδρομητών, είτε ταχυδρομικά με την αποστολή αιτήματος παραγγελίας μέσω των ΚΕΠ, είτε με ετήσια συνδρομή μέσω του Τμήματος Πωλήσεων και Συνδρομητών. Το κόστος ενός ασπρόμαυρου ΦΕΚ από 1 έως 16 σελίδες είναι 1,00 €, αλλά για κάθε επιπλέον οκτασέλιδο (ή μέρος αυτού) προσαυξάνεται κατά 0,20 €. Το κόστος ενός έγχρωμου ΦΕΚ από 1 έως 16 σελίδες είναι 1,50 €, αλλά για κάθε επιπλέον οκτασέλιδο (ή μέρος αυτού) προσαυξάνεται κατά 0,30 €. Το τεύχος Α.Σ.Ε.Π. διατίθεται δωρεάν.

• Τρόποι αποστολής κειμένων προς δημοσίευση:

Α. Τα κείμενα προς δημοσίευση στο ΦΕΚ, από τις υπηρεσίες και τους φορείς του δημοσίου, αποστέλλονται ηλεκτρονικά στη διεύθυνση **webmaster.et@et.gr** με χρήση προηγμένης ψηφιακής υπογραφής και χρονοσήμανσης.

Β. Κατ' εξαίρεση, όσοι πολίτες δεν διαθέτουν προηγμένη ψηφιακή υπογραφή μπορούν είτε να αποστέλλουν ταχυδρομικά, είτε να καταθέτουν με εκπρόσωπό τους κείμενα προς δημοσίευση εκτυπωμένα σε χαρτί στο Τμήμα Παραλαβής και Καταχώρισης Δημοσιευμάτων.

- Πληροφορίες, σχετικά με την αποστολή/κατάθεση εγγράφων προς δημοσίευση, την ημερήσια κυκλοφορία των Φ.Ε.Κ., με την πώληση των τευχών και με τους ισχύοντες τιμοκαταλόγους για όλες τις υπηρεσίες μας, περιλαμβάνονται στον ιστότοπο (**www.et.gr**). Επίσης μέσω του ιστότοπου δίδονται πληροφορίες σχετικά με την πορεία δημοσίευσης των εγγράφων, με βάση τον Κωδικό Αριθμό Δημοσιεύματος (ΚΑΔ). Πρόκειται για τον αριθμό που εκδίδει το Εθνικό Τυπογραφείο για όλα τα κείμενα που πληρούν τις προϋποθέσεις δημοσίευσης.

2. ΕΚΤΥΠΩΤΙΚΕΣ - ΕΚΔΟΤΙΚΕΣ ΑΝΑΓΚΕΣ ΤΟΥ ΔΗΜΟΣΙΟΥ

Το Εθνικό Τυπογραφείο ανταποκρινόμενο σε αιτήματα υπηρεσιών και φορέων του δημοσίου αναλαμβάνει να σχεδιάσει και να εκτυπώσει έντυπα, φυλλάδια, βιβλία, αφίσες, μπλοκ, μηχανογραφικά έντυπα, φακέλους για κάθε χρήση, κ.ά.

Επίσης σχεδιάζει ψηφιακές εκδόσεις, λογότυπα και παράγει οπτικοακουστικό υλικό.

Ταχυδρομική Διεύθυνση: Καποδιστρίου 34, τ.κ. 10432, Αθήνα	Ιστότοπος: www.et.gr
ΤΗΛΕΦΩΝΙΚΟ ΚΕΝΤΡΟ: 210 5279000 - fax: 210 5279054	Πληροφορίες σχετικά με την λειτουργία του ιστότοπου: helpdesk.et@et.gr
ΕΞΥΠΗΡΕΤΗΣΗ ΚΟΙΝΟΥ	Αποστολή ψηφιακά υπογεγραμμένων εγγράφων προς δημοσίευση στο ΦΕΚ: webmaster.et@et.gr
Πωλήσεις - Συνδρομές: (Ισόγειο, τηλ. 210 5279178 - 180)	Πληροφορίες για γενικό πρωτόκολλο και αλληλογραφία: grammateia@et.gr
Πληροφορίες: (Ισόγειο, Γρ. 3 και τηλεφ. κέντρο 210 5279000)	
Παραλαβή Δημ. Ύλης: (Ισόγειο, τηλ. 210 5279167, 210 5279139)	
Ωράριο για το κοινό: Δευτέρα ως Παρασκευή: 8:00 - 13:30	

Πείτε μας τη γνώμη σας,

για να βελτιώσουμε τις υπηρεσίες μας, συμπληρώνοντας την ειδική φόρμα στον ιστότοπό μας.



* 0 4 0 0 5 4 7 3 0 0 8 2 2 0 0 2 4 *