



ΕΦΗΜΕΡΙΣ ΤΗΣ ΚΥΒΕΡΝΗΣΕΩΣ

ΤΗΣ ΕΛΛΗΝΙΚΗΣ ΔΗΜΟΚΡΑΤΙΑΣ

ΤΕΥΧΟΣ ΤΕΤΑΡΤΟ

Αρ. Φύλλου 549

30 Ιουνίου 2006

ΠΕΡΙΕΧΟΜΕΝΑ

ΑΠΟΦΑΣΕΙΣ

- Κήρυξη έκτασης ως αναδασωτέας εμβαδού 17,905 στρ. στη θέση «Κοτεσικές» Οικισμού Μπουφουσκιιάς Περιφέρειας Δ.Δ. Πτέρης Δήμου Αιγίου, Ν. Αχαΐας 1
- Κήρυξη έκτασης ως αναδασωτέας εμβαδού 1,697 στρ. στη θέση «Άγιος Αθανάσιος» Περιφέρειας Δ.Δ. Κρήνης Δήμου Συμπολιτείας, Ν. Αχαΐας 2
- Καθορισμός χρήσης γης παραχωρούμενης κοινόχρηστης έκτασης, του αγροκτήματος Θυρέας του Δήμου Διδυμοτείχου, Ν. Έβρου, ως χώρο για εγκατάσταση Σταθμού Μεταφόρτωσης Απορριμμάτων (ΣΜΑ) κ.λπ., στη Δ/ση Δημοσίων Έργων -Τμήμα Συγκοινωνιακών Έργων 3

ΑΠΟΦΑΣΕΙΣ

- Αριθμ. 1990 (1)
Κήρυξη έκτασης ως αναδασωτέας εμβαδού 17,905 στρ. στη θέση «Κοτεσικές» Οικισμού Μπουφουσκιιάς Περιφέρειας Δ.Δ. Πτέρης Δήμου Αιγίου, Ν. Αχαΐας.

Ο ΓΕΝΙΚΟΣ ΓΡΑΜΜΑΤΕΑΣ ΠΕΡΙΦΕΡΕΙΑΣ ΔΥΤΙΚΗΣ ΕΛΛΑΔΑΣ

Έχοντας υπόψη:

1. Το άρθρο 117 παρ. 3 του Συντάγματος της Χώρας.
2. Τις διατάξεις των άρθρων 1 παρ. ι, 2 παρ. ιδ, 5 παρ. 3β, 6 παρ. 7 και 7 παρ. 2 του ν. 2503/1997 «Διοίκηση, οργάνωση, στελέχωση της Περιφέρειας, ρύθμιση θεμάτων για την Τοπική Αυτοδιοίκηση και άλλες διατάξεις».
3. Την υπ' αριθμ. 186/30.6.1998 απόφαση Γεν. Γραμματέας Περιφέρειας Δυτικής Ελλάδας «Άσκηση αρμοδιοτήτων Γενικού Γραμματέα Περιφέρειας Δυτ. Ελλάδας επί θεμάτων ΔΑΣΙΚΩΝ και μεταβίβαση του δικαιώματος υπογραφής στους Προϊσταμένους Υπηρεσιακών Μονάδων της Περιφέρειας».

4. Τις διατάξεις του ν. 998/1979 «Περί προστασίας των Δασών και των δασικών εκτάσεων» και συγκεκριμένα:

α) Του άρθρου 41 παρ. 1, όπως συμπληρώθηκε με το ν. 3208/2003.

β) Του άρθρου 38 παρ. 2 ν. 998/1979.

γ) Του άρθρου 70 παρ. 3 του ν. 998/1979, όπως αντικαταστάθηκε με το ν. 3208/2003.

5. Τις σχετικές δ/γές του Υπουργείου Γεωργίας.

6. Την υπ' αριθμ. 1791/11.5.2006 πρόταση του Δασαρχείου Αιγίου «Περί κηρύξεως εκτάσεως ως αναδασωτέας» συνολικού εμβαδού 17,905 στρ. στη θέση «Κοτεσικές» Οικισμού Μπουφουσκιιάς, Περιφέρειας Δ.Δ. Πτέρης Δήμου Αιγίου, Ν. Αχαΐας, αποφασίζουμε:

Κηρύσσουμε ως αναδασωτέα, με σκοπό την αποκατάσταση με φυσική αναγέννηση ή τεχνητή αναδάσωση τη δασική βλάστηση που κήκε από πυρκαγιά, τη δημόσια δασική έκταση με χαλέπιο πεύκη σε ποσοστό 70%, εμβαδού (δέκα επτά κόμμα εννιακόσια πέντε) στρ., στη θέση «Κοτεσικές», Δ.Δ. Πτέρης Δήμου Αιγίου Ν. Αχαΐας, η οποία προσδιορίζεται από τα στοιχεία Α, Β, Γ, Δ, Ε, Ζ, Α όπως αυτά φαίνονται στο συνημμένο τοπογραφικό διάγραμμα κλίμακας 1:2.000 το οποίο αποτελεί αναπόσπαστο μέρος της απόφασης αυτής και έχει όρια:

Βόρεια: Με δημόσιο δάσος.

Νότια: Με δημόσιο δάσος.

Ανατολικά: Με δρόμο.

Δυτικά: Με δημόσιο δάσος και αγροτικές εκτάσεις.

Η παρούσα ισχύει μετά τη δημοσίευση της στο Δήμο Αιγίου, σύμφωνα με το άρθρο 37 του ν. 3200/1955.

Η απόφαση αυτή να δημοσιευθεί στην Εφημερίδα της Κυβερνήσεως.

Πάτρα, 5 Μαΐου 2006


Με εντολή Γενικού Γραμματέα Περιφέρειας
Ο Αναπληρωτής Γενικός Διευθυντής
ΧΡΗΣΤΟΣ ΓΙΩΤΣΟΠΟΥΛΟΣ

ΑΠΟΣΠΑΣΜΑ ΧΑΡΤΗ Γ.Υ.Σ. ΚΛΙΜΑΚΑΣ 1:50.000
ΠΕΡΙΟΧΗΣ ΑΙΓΙΟΥ
Η θέση της έκτασης που κηρύσσεται αναδασωτέα
σημειώνεται με (+)



ΕΘΝΙΚΟ ΤΥΠΟΓΡΑΦΕΙΟ
Για τεχνικούς λόγους στο σχεδιάγραμμα
έγινε σμίκρυνση κατά ποσοστό 78 %

Ανήκει στη με αριθμ. 1990/5-6-06 απόφαση Περιφέρειας
Δυτικής Ελλάδας
ΤΟΠΟΓΡΑΦΙΚΟ ΔΙΑΓΡΑΜΜΑ ΜΕ ΚΛΙΜΑΚΑ 1:2.000
δημόσιου δάσους χαλεπίου πεύκης στη θέση «Κοτεσικιές» οικισμού
Μπουφούσκας Δ.Δ. Πτέρης του Δήμου Αιγίου, με στοιχεία
περιμέτρου: Α, Β, Γ, Δ, Ε, Ζ, Α και εμβαδόν: 17,905 στρεμ.

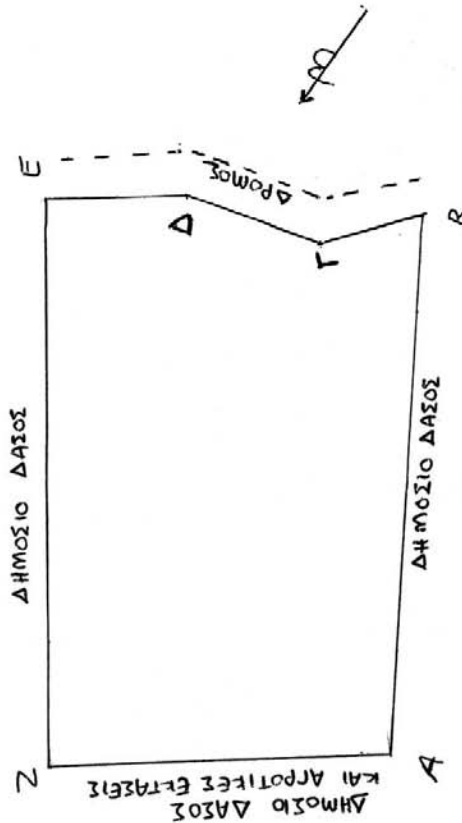

ΘΕΩΡΗΘΗΚΕ
Αίγιο, 11-5-2006
Οι Διοικήσεις α.α.

Αίγιο, 9-5-2006
Ο Συντάκτης
ΑΓΓΕΛΟΣ ΧΡΥΣΑΝΘΟΣ
ΔΑΣΟΤΟΜΟΣ
ΒΑΣΙΛΟΣ Γ.



Πάτρα, Ε.Γ.Γ.
Ο Γενικός Διευθυντής Περιφέρειας Δ.Ε. α.α.

Χρήστος Γιορτσόπουλος

Αριθμ. 1991

(2)

Κήρυξη έκτασης ως αναδασωτέας εμβαδού 1,697 στρ. στη θέση «Άγιος Αθανάσιος» Περιφέρειας Δ.Δ. Κρήνης Δήμου Συμπολιτείας, Ν. Αχαΐας.

Ο ΓΕΝΙΚΟΣ ΓΡΑΜΜΑΤΕΑΣ
ΠΕΡΙΦΕΡΕΙΑΣ ΔΥΤΙΚΗΣ ΕΛΛΑΔΑΣ

Έχοντας υπόψη:

1. Το άρθρο 117 παρ. 3 του Συντάγματος της Χώρας.
2. Τις διατάξεις των άρθρων 1 παρ. ι, 2 παρ. ιδ, 5 παρ. 3β, 6 παρ. 7 και 7 παρ. 2 του Ν. 2503/1997 «Διοίκηση, οργάνωση, στελέχωση της Περιφέρειας, ρύθμιση θεμάτων για την Τοπική Αυτοδιοίκηση και άλλες διατάξεις».

3. Την υπ' αριθμ. 186/30.6.1998 απόφαση εν. Γραμματέας Περιφέρειας Δυτικής Ελλάδας «Άσκηση αρμοδιοτήτων Γενικού Γραμματέα Περιφέρειας Δυτ. Ελλάδας επί θεμάτων ΔΑΣΙΚΩΝ και μεταβίβαση του δικαιώματος υπογραφής στους Προϊσταμένους Υπηρεσιακών Μονάδων της Περιφέρειας».

4. Τις διατάξεις του ν. 998/1979 «Περί προστασίας των Δασών και των δασικών εκτάσεων» και συγκεκριμένα:

α) Του άρθρου 41 παρ. 1, όπως συμπληρώθηκε με το ν. 3208/2003.

β) Του άρθρου 38 παρ. 2 ν. 998/1979.

γ) Του άρθρου 70 παρ. 3 του ν. 998/1979, όπως αντικαταστάθηκε με το ν. 3208/2003.

5. Τις σχετικές διαταγές του Υπουργείου Γεωργίας.

6. Την υπ' αριθμ. 1827/15.5.2006 πρόταση του Δασαρχείου Αιγίου «Περί κηρύξεως εκτάσεως ως αναδασωτέας»

συνολικού εμβαδού 1,697 στρ. στη θέση «Άγιος Αθανάσιος» Περιφέρειας Δ.Δ. Κρήνης Δήμου Συμπολιτείας, Ν. Αχαΐας, αποφασίζουμε:

Κηρύσσουμε ως αναδασωτέα, με σκοπό την αποκατάσταση με φυσική αναγέννηση ή τεχνητή αναδάσωση τη δασική βλάστηση που εκχερσώθηκε παράνομα από το Νικόλαο Ράπτη του Γεωργίου, τη δημόσια δασική έκταση με αείφυλλα πλατύφυλλα (πουρνάρια, σχίνα σπάρτα) σε ποσοστό 70%, εμβαδού (ένα κόμμα εξακόσια ενενήντα επτά) στρ., στη θέση «Άγιος Αθανάσιος», Δ.Δ. Κρήνης Δήμου Συμπολιτείας Ν. Αχαΐας, η οποία προσδιορίζεται από τα στοιχεία Α, Β, Γ, Δ, Ε, 1, 2, 3-Α όπως αυτά φαίνονται στο συνημμένο τοπογραφικό διάγραμμα κλίμακας 1:500 το οποίο αποτελεί αναπόσπαστο μέρος της απόφασης αυτής και έχει όρια:

Βόρεια: Με γεωργικές καλλιέργειες.

Νότια: Με γεωργική καλλιέργεια.

Ανατολικά: Με εκκλησία και αγροτικό δρόμο πέραν τούτου εκτείνεται γεωργική καλλιέργεια.

Δυτικά: Με γεωργική καλλιέργεια.

Η παρούσα ισχύει μετά τη δημοσίευσή της στο Δήμο Συμπολιτείας, σύμφωνα με το άρθρο 37 του ν. 3200/1955.

Η απόφαση αυτή να δημοσιευθεί στην Εφημερίδα της Κυβερνήσεως.


Πάτρα, 5 Ιουνίου 2006

Με εντολή Γενικού Γραμματέα Περιφέρειας

Ο Αναπληρωτής Γενικός Διευθυντής


ΧΡΗΣΤΟΣ ΓΙΩΤΣΟΠΟΥΛΟΣ

ΑΠΟΣΠΑΣΜΑ ΧΑΡΤΗ Γ.Υ.Σ. ΚΛΙΜΑΚΑΣ 1:50.000
ΠΕΡΙΟΧΗΣ ΧΑΛΑΝΔΡΙΤΣΑΣ
Η Θέση της έκτασης που κηρύσσεται αναδασωτέα
σημειώνεται με (+)

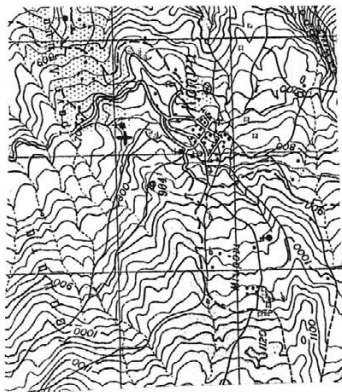


Ανήκει στη με αριθ. 1991/5-5-05 απόφαση Περιφέρειας
Δυτικής Ελλάδας

ΤΟΠΟΓΡΑΦΙΚΟ ΔΙΑΓΡΑΜΜΑ ΜΕ ΚΛΙΜΑΚΑ 1:500
δημόσιας δασικής έκτασης στη θέση «Άγιος Αθανάσιος» Δ.Δ. Κρήνης του
Δήμου Συμπλοπείας, με στοιχεία περιμέτρου: Α, Β, Γ, Δ, Ε, 1, 2, 3-Α και
εμβαδόν: 1.697 στρεμ.

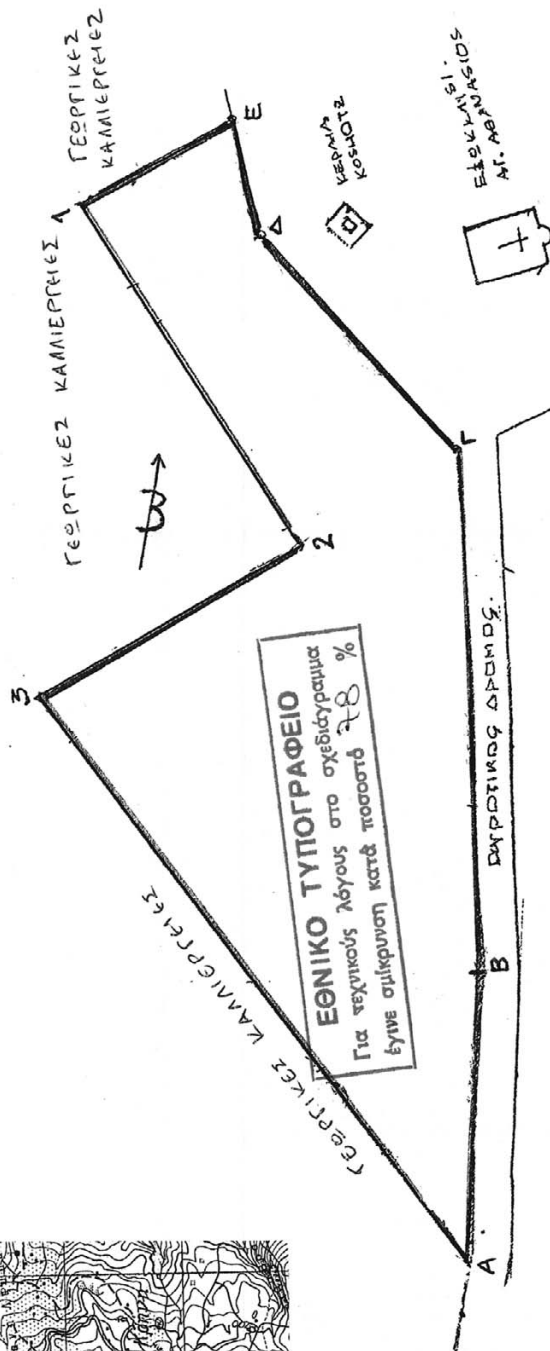

Αίγιο, 15-5-2006
Ο Συντάκτης
"ΜΕΛΕΤΗΤΗΣ ΧΡΕΥΜΑΤΟΣ
ΔΑΣΟΠΟΝΟΣ
ΒΑΘΜΟΣ Γ"

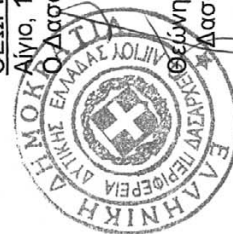

ΘΕΩΡΗΘΗΚΕ
Αίγιο, 15-5-2006
Ο Δασάρχης α.α.
Γεώργιος Καρόγιαννη
Δασολόγος

Πάτρα, Ε.Γ.Γ.



Ο Γενικός Διευθυντής Περιφέρειας Δ.Ε. α.α.

Αριθ. Ι-1007

(3)

Καθορισμός χρήσης γης παραχωρούμενης κοινόχρηστης έκτασης, του αγροκτήματος Θυρέας του Δήμου Διδυμοτείχου, Ν. Έβρου, ως χώρο για εγκατάσταση Σταθμού Μεταφόρτωσης Απορριμμάτων (ΣΜΑ) κ.λπ., στη Δ/νση Δημοσίων Έργων -Τμήμα Συγκοινωνιακών Έργων.

Ο ΝΟΜΑΡΧΗΣ ΕΒΡΟΥ

Έχοντας υπόψη:

1. Το ν. 1512/1985 (ΦΕΚ 4 Α) «Τροποποίηση και συμπλήρωση πολεοδομικών διατάξεων κ.λπ.», και ειδικά το άρθρο 3, «Καθορισμός χρήσεων παραχωρημένων δημόσιων εκτάσεων».

2. Το υπ' αριθμ. 7176/16.5.2006 έγγραφο της Δ/νσης Γεωργικής Ανάπτυξης, Περιφέρεια Ανατ. Μακεδονίας και Θράκης.

3. Το υπ' αριθμ. 1-614/13.4.2006 έγγραφο της Δ/νσης Πολεοδομίας και Περιβάλλοντος Επαρχείου Β. Έβρου.

4. Το υπ' αριθμ. 4297/3.5.2006 έγγραφο της Διεύθυνσης Αγροτικής Ανάπτυξης, Τμήμα Ζωικής, Ορεστιάδας.

5. Το υπ' αριθμ. 830/9.5.2006 έγγραφο της ΙΘ' Εφορίας Προϊστορικών και Κλασικών Αρχαιοτήτων Κομοτηνής.

6. Το υπ' αριθμ. 360/17.4.2006 έγγραφο της Διεύθυνσης Τουρισμού, Κομοτηνής.

7. Το υπ' αριθμ. έγγραφο 1234/4.4.2006 της Δ/νσης Δασών Έβρου, Αλεξανδρούπολης.

8. Το υπ' αριθμ. 2129/31.3.2006 έγγραφο της Δ/νσης Δασών Έβρου, Δασαρχείο Διδυμοτείχου.

9. Το υπ' αριθμ. 1661,1813/5.5.2006 έγγραφο της Δ/νσης Υγείας Ν. Έβρου.

10. Το υπ' αριθμ. 619α/29.3.2006 έγγραφο της Δ/νσης Τοπογραφίας Αλεξανδρούπολης.


11. Το γεγονός ότι από την απόφαση αυτή δεν προκαλείται δαπάνη σε βάρος του Κρατικού Προϋπολογισμού, αποφασίζουμε:

Καθορίζουμε τη χρήση γης του τεμαχίου με αριθμ. 1365, έκτασης 12.563 τ.μ. του αγροκτήματος Θυρέας Δήμου Διδ/χου, Ν. Έβρου, ως «χώρο για την εγκατάσταση Σταθμού Μεταφόρτωσης Απορριμμάτων (ΣΜΑ)» όπως φαίνεται στο συνημμένο στην παρούσα απόφαση, τοπογραφικό διάγραμμα της Δ/νσης Τοπογραφίας Αλεξανδρούπολης.

Η απόφαση αυτή να δημοσιευθεί στην Εφημερίδα της Κυβερνήσεως.

Ορεστιάδα, 23 Μαΐου 2006

Ο Νομάρχης
ΝΙΚΟΛΑΟΣ ΖΑΜΠΟΥΝΙΔΗΣ

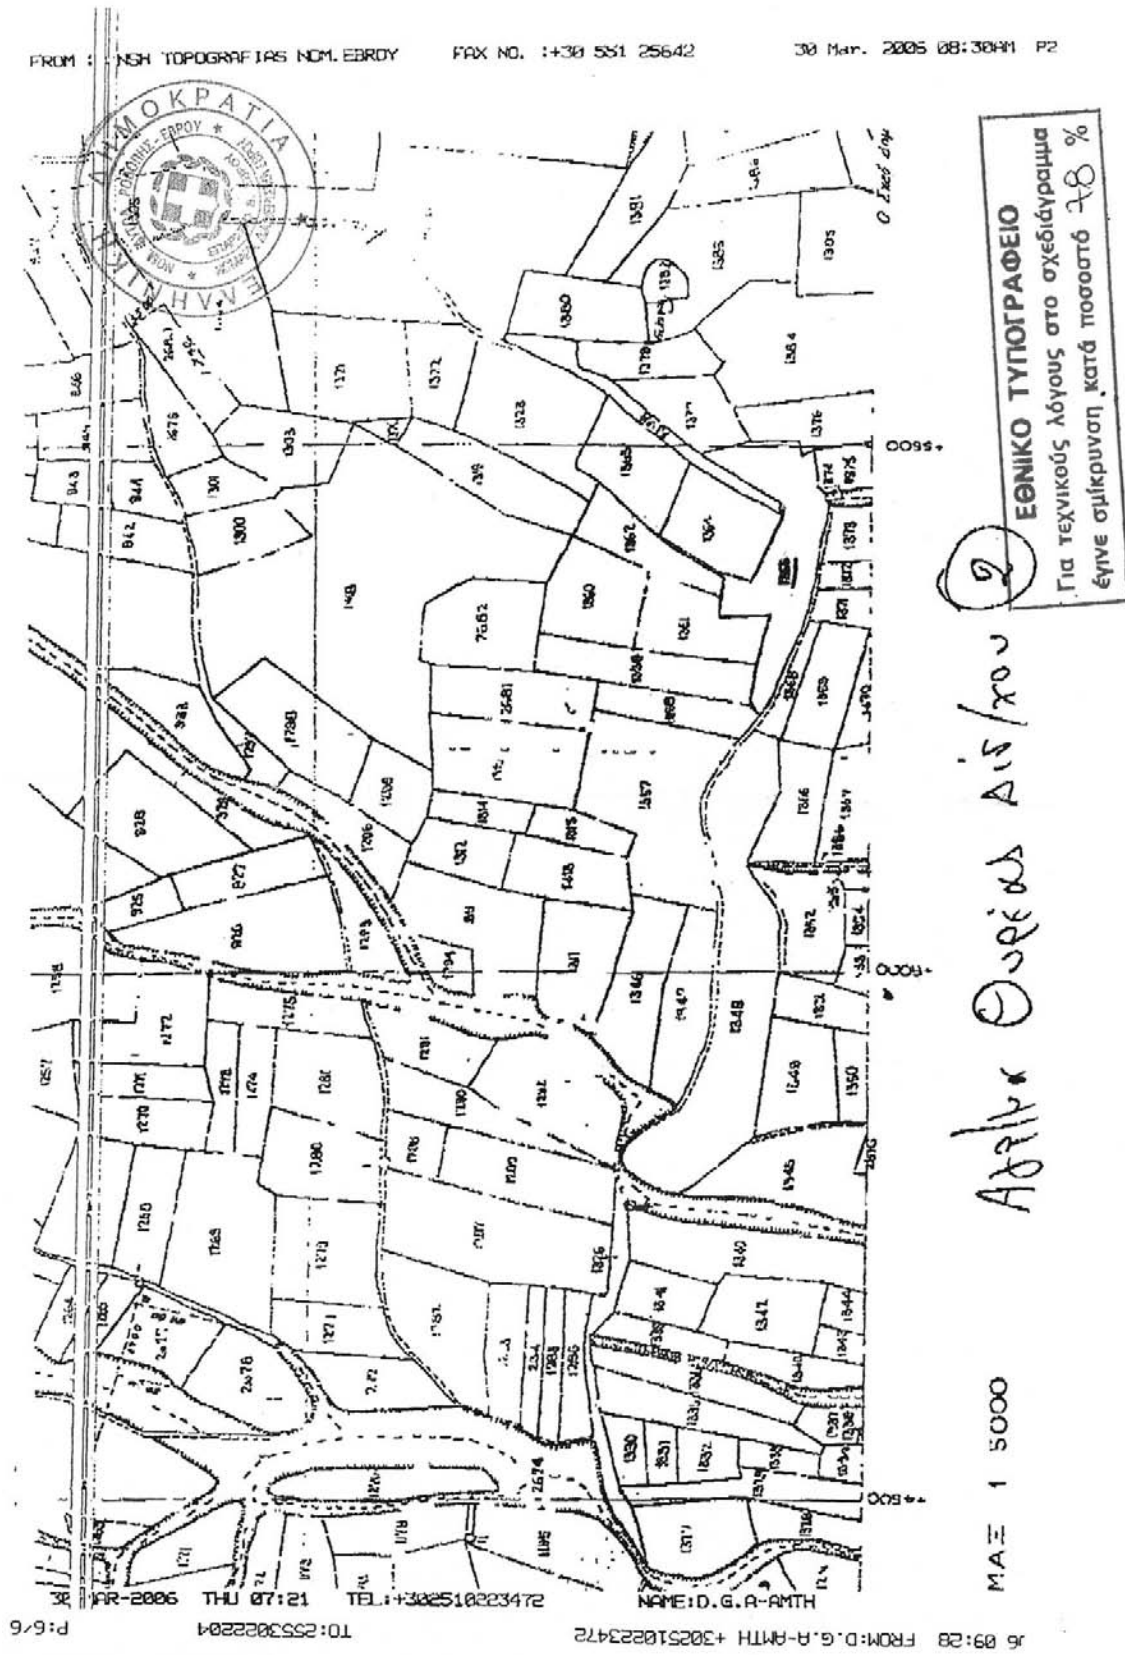

ΕΘΝΙΚΟ ΤΥΠΟΓΡΑΦΕΙΟ**ΕΦΗΜΕΡΙΔΑ ΤΗΣ ΚΥΒΕΡΝΗΣΕΩΣ****ΠΕΡΙΦΕΡΕΙΑΚΑ ΓΡΑΦΕΙΑ ΠΩΛΗΣΗΣ Φ.Ε.Κ.**

ΘΕΣΣΑΛΟΝΙΚΗ - Βασ. Όλγας 227	(2310) 423 956	ΛΑΡΙΣΑ - Διοικητήριο	(2410) 597449
ΠΕΙΡΑΙΑΣ - Ευριπίδου 63	(210) 413 5228	ΚΕΡΚΥΡΑ - Σαμαρά 13	(26610) 89 122
ΠΑΤΡΑ - Κορίνθου 327	(2610) 638 109		(26610) 89 105
	(2610) 638 110	ΗΡΑΚΛΕΙΟ - Πεδιάδος 2	(2810) 300 781
ΙΩΑΝΝΙΝΑ - Διοικητήριο	(26510) 87215	ΛΕΣΒΟΣ - Πλ. Κωνσταντινουπόλεως 1	(22510) 46 654
ΚΟΜΟΤΗΝΗ - Δημοκρατίας 1	(25310) 22 858		(22510) 47 533

ΤΙΜΗ ΠΩΛΗΣΗΣ ΦΥΛΛΩΝ ΕΦΗΜΕΡΙΔΟΣ ΤΗΣ ΚΥΒΕΡΝΗΣΕΩΣ**Σε έντυπη μορφή:**

- Για τα ΦΕΚ από 1 μέχρι 16 σελίδες σε 1 ευρώ, προσαυξανόμενη κατά 0,20 ευρώ για κάθε επιπλέον οκτασέλιδο ή μέρος αυτού.
- Για τα φωτοαντίγραφα ΦΕΚ σε 0,15 ευρώ ανά σελίδα.

Σε μορφή CD:

Τεύχος	Περίοδος	EURO	Τεύχος	Περίοδος	EURO
Α'	Ετήσιο	150	Αναπτυξιακών Πράξεων	Ετήσιο	50
Α'	3μηνιαίο	40	Ν.Π.Δ.Δ.	Ετήσιο	50
Α'	Μηνιαίο	15	Παράρτημα	Ετήσιο	50
Β'	Ετήσιο	300	Εμπορικής και Βιομηχανικής Ιδιοκτησίας	Ετήσιο	100
Β'	3μηνιαίο	80	Ανωτάτου Ειδικού Δικαστηρίου	Ετήσιο	5
Β'	Μηνιαίο	30	Διακηρύξεων Δημοσίων Συμβάσεων	Ετήσιο	200
Γ'	Ετήσιο	50	Διακηρύξεων Δημοσίων Συμβάσεων	Εβδομαδιαίο	5
Δ'	Ετήσιο	220	Α.Ε. & Ε.Π.Ε	Μηνιαίο	100
Δ'	3μηνιαίο	60			

- Η τιμή πώλησης μεμονωμένων Φ.Ε.Κ. σε μορφή cd-rom από εκείνα που διατίθενται σε ηλεκτρονική μορφή και μέχρι 100 σελίδες σε 5 ευρώ προσαυξανόμενη κατά 1 ευρώ ανά 50 σελίδες.
- Η τιμή πώλησης σε μορφή cd-rom δημοσιευμάτων μιας εταιρείας στο τεύχος Α.Ε. και Ε.Π.Ε. σε 5 ευρώ ανά έτος.

ΠΑΡΑΓΓΕΛΙΑ ΚΑΙ ΑΠΟΣΤΟΛΗ Φ.Ε.Κ.: τηλεφωνικά : 210 - 4071010, fax : 210 - 4071010 internet : <http://www.et.gr>.

ΕΤΗΣΙΕΣ ΣΥΝΔΡΟΜΕΣ Φ.Ε.Κ.

	Σε έντυπη μορφή	Από το Internet
Α' (Νόμοι, Π.Δ., Συμβάσεις κτλ.)	225 €	190 €
Β' (Υπουργικές αποφάσεις κτλ.)	320 €	225 €
Γ' (Διορισμοί, απολύσεις κτλ. Δημ. Υπαλλήλων)	65 €	ΔΩΡΕΑΝ
Δ' (Απαλλοτριώσεις, πολεοδομία κτλ.)	320 €	160 €
Αναπτυξιακών Πράξεων και Συμβάσεων (Τ.Α.Π.Σ.)	160 €	95 €
Ν.Π.Δ.Δ. (Διορισμοί κτλ. προσωπικού Ν.Π.Δ.Δ.)	65 €	ΔΩΡΕΑΝ
Παράρτημα (Προκηρύξεις θέσεων ΔΕΠ κτλ.)	33 €	ΔΩΡΕΑΝ
Δελτίο Εμπορικής και Βιομ/κής Ιδιοκτησίας (Δ.Ε.Β.Ι.)	65 €	33 €
Ανωτάτου Ειδικού Δικαστηρίου (Α.Ε.Δ.)	10 €	ΔΩΡΕΑΝ
Ανωνύμων Εταιρειών & Ε.Π.Ε.	2.250 €	645 €
Διακηρύξεων Δημοσίων Συμβάσεων (Δ.Δ.Σ.)	225 €	95 €
Πρώτο (Α'), Δεύτερο (Β') και Τέταρτο (Δ')	-	450 €

- Το τεύχος του ΑΣΕΠ (έντυπη μορφή) θα αποστέλλεται σε συνδρομητές με την επιβάρυνση των 70 ευρώ, ποσό το οποίο αφορά ταχυδρομικά έξοδα.
- Για την παροχή δικαιώματος ηλεκτρονικής πρόσβασης σε Φ.Ε.Κ. προηγούμενων ετών και συγκεκριμένα στα τεύχη Α', Β', Δ', Αναπτυξιακών Πράξεων & Συμβάσεων, Δελτίο Εμπορικής και Βιομηχανικής Ιδιοκτησίας Διακηρύξεων, Δημοσίων Συμβάσεων και Α.Ε. & Ε.Π.Ε., η τιμή προσαυξάνεται πέραν του ποσού της ετήσιας συνδρομής έτους 2006, κατά 40 ευρώ ανά έτος παλαιότητας και ανά τεύχος.

* Οι συνδρομές του εσωτερικού προπληρώνονται στις ΔΟΥ (το ποσό συνδρομής καταβάλλεται στον κωδικό αριθμό εσόδων ΚΑΕ 2531 και το ποσό υπέρ ΤΑΠΕΤ (5% του ποσού της συνδρομής) στον κωδικό αριθμό εσόδων ΚΑΕ 3512). Το πρωτότυπο αποδεικτικό είσπραξης (διπλότυπο) θα πρέπει να αποστέλλεται ή να κατατίθεται στην αρμόδια Υπηρεσία του Εθνικού Τυπογραφείου.

* Η πληρωμή του υπέρ ΤΑΠΕΤ ποσού που αντιστοιχεί σε συνδρομές, επιστρέφεται και από τις ΔΟΥ.

* Οι συνδρομητές του εξωτερικού έχουν τη δυνατότητα λήψης των δημοσιευμάτων μέσω internet, με την καταβολή των αντίστοιχων ποσών συνδρομής και ΤΑΠΕΤ.

* Οι Νομαρχιακές Αυτοδιοικήσεις, οι Δήμοι, οι Κοινοότητες ως και οι επιχειρήσεις αυτών πληρώνουν το μισό χρηματικό ποσό της συνδρομής και ολόκληρο το ποσό υπέρ του ΤΑΠΕΤ.

* Η συνδρομή ισχύει για ένα ημερολογιακό έτος. Δεν εγγράφονται συνδρομητές για μικρότερο χρονικό διάστημα.

* Η εγγραφή ή ανανέωση της συνδρομής πραγματοποιείται το αργότερο μέχρι την 31η Δεκεμβρίου κάθε έτους.

* Αντίγραφα διπλοτύπων, ταχυδρομικές επιταγές και χρηματικά γραμμάτια δεν γίνονται δεκτά.

Πληροφορίες Α.Ε. - Ε.Π.Ε. και λοιπών Φ.Ε.Κ.: 210 527 9000

Φωτοαντίγραφα παλαιών ΦΕΚ - ΒΙΒΛΙΟΘΗΚΗ - ΜΑΡΝΗ 8 - Τηλ. (210)8220885 - 8222924

Δωρεάν διάθεση τεύχους Προκηρύξεων ΑΣΕΠ αποκλειστικά από Μάρνη 8 & Περιφερειακά Γραφεία

Δωρεάν ανάγνωση δημοσιευμάτων τεύχους Α' από την ιστοσελίδα του Εθνικού Τυπογραφείου

Οι υπηρεσίες εξυπηρέτησης των πολιτών λειτουργούν καθημερινά από 08.00' έως 13.00'



* 0 4 0 0 5 4 9 3 0 0 6 0 6 0 0 8 *

ΑΠΟ ΤΟ ΕΘΝΙΚΟ ΤΥΠΟΓΡΑΦΕΙΟ

ΚΑΠΟΔΙΣΤΡΙΟΥ 34 * ΑΘΗΝΑ 104 32 * ΤΗΛ. 210 52 79 000 * FAX 210 52 21 004
ΗΛΕΚΤΡΟΝΙΚΗ ΔΙΕΥΘΥΝΣΗ: <http://www.et.gr> - e-mail: webmaster@et.gr