



ΕΦΗΜΕΡΙΔΑ ΤΗΣ ΚΥΒΕΡΝΗΣΕΩΣ ΤΗΣ ΕΛΛΗΝΙΚΗΣ ΔΗΜΟΚΡΑΤΙΑΣ

20 Αυγούστου 2021

ΤΕΥΧΟΣ ΤΕΤΑΡΤΟ

Αρ. Φύλλου 550

ΠΕΡΙΕΧΟΜΕΝΑ

ΑΠΟΦΑΣΕΙΣ

- 1 Επανακαθορισμός οριογραμμής αιγιαλού και καθορισμός οριογραμμής παραλίας στην περιοχή του Λιμενίσκου Σούγιας, της Δημοτικής Ενότητας Ανατολικού Σελίνου, του Δήμου Καντάνου Σελίνου, Περιφερειακής Ενότητας Χανίων.
- 2 Κήρυξη αναδασωτέας έκτασης δασικού χαρακτήρα εμβαδού 4.274,00 τετραγωνικών μέτρων στη θέση «Κοκκινόχωμα», Τοπικής Κοινότητας Κεφαλόβρυσης, Δημοτικής Ενότητας Αετού, Δήμου Τριφυλίας, Νομού Μεσσηνίας.

ΑΠΟΦΑΣΕΙΣ

Αριθμ. 2813

(1)

Επανακαθορισμός οριογραμμής αιγιαλού και καθορισμός οριογραμμής παραλίας στην περιοχή του Λιμενίσκου Σούγιας, της Δημοτικής Ενότητας Ανατολικού Σελίνου, του Δήμου Καντάνου Σελίνου, Περιφερειακής Ενότητας Χανίων.

Η ΣΥΝΤΟΝΙΣΤΡΙΑ

ΑΠΟΚΕΝΤΡΩΜΕΝΗΣ ΔΙΟΙΚΗΣΗΣ ΚΡΗΤΗΣ

Έχοντας υπόψη:

1. Τις διατάξεις:

α) Του ν. 3852/2010 «Νέα Αρχιτεκτονική της Αυτοδιοίκησης και της Αποκεντρωμένης Διοίκησης - Πρόγραμμα Καλλικράτης» (Α' 87).

β) Των άρθρων 28 και 28Α του ν. 4325/2015 (Α' 47), όπως το τελευταίο προστέθηκε με το άρθρο 24 του ν. 4368/2016 (Α' 21).

γ) Των άρθρων 3, 5, 7Α και 9 του ν. 2971/2001 «Αιγιαλός και παραλία και άλλες διατάξεις» (Α' 285).

δ) Του άρθρου 27 του ν. 4321/2015 «Ρυθμίσεις για την επανεκκίνηση της οικονομίας» (Α' 32), με τις οποίες εφαρμόζονται ρυθμίσεις καθορισμού οριογραμμής αιγιαλού στο πλαίσιο της διασφάλισης της δημόσιας περιουσίας.

ε) Του άρθρου 11 του ν. 4281/2014 «Μέτρα στήριξης και ανάπτυξης της ελληνικής οικονομίας, οργανωτικά

θέματα Υπουργείου Οικονομικών και άλλες διατάξεις» (Α' 160).

στ) Του άρθρου 113 του ν. 3978/2011 «Δημόσιες Συμβάσεις Έργων, Υπηρεσιών και Προμηθειών στους τομείς της Άμυνας και της Ασφάλειας - Εναρμόνιση με την Οδηγία 2009/81/ΕΚ - Ρύθμιση Θεμάτων του Υπουργείου Εθνικής Άμυνας» (Α' 137), σύμφωνα με το οποίο καθορίζεται η αρμοδιότητα του ΓΕΕΘΑ στη διαδικασία Καθορισμού των ορίων αιγιαλού και παραλίας και προσδιορίζεται ότι η έκθεση και το διάγραμμα επικυρώνονται με Απόφαση του Γενικού Γραμματέα Αποκεντρωμένης Διοίκησης.

ζ) Της παρ. 21 του άρθρου 46 του ν. 3220/2004 (Α' 15), σύμφωνα με τις οποίες αρμοδιότητες του Υπουργού Οικονομίας και Οικονομικών, οι οποίες ανήκαν ή είχαν μεταβιβαστεί στους Νομάρχες, μέχρι την έναρξη λειτουργίας των Νομαρχιακών Αυτοδιοικήσεων και αφορούν θέματα των Υπηρεσιών του Υπουργείου Οικονομίας και Οικονομικών, που εξαιρέθηκαν από την κατάργηση, με τις διατάξεις της παρ. 2 του άρθρου 39 του ν. 2218/1994, περιέρχονται στο Γενικό Γραμματέα της Περιφέρειας.

η) Του ν. 3200/1955 «Περί διοικητικής αποκέντρωσης» (Α' 97), όπως αυτές τροποποιήθηκαν, συμπληρώθηκαν και ισχύουν σήμερα, με τα ν.δ. 532/1970, β.δ. 704/1970, β.δ. 705/1970, β.δ. 192/1972, π.δ. 71/1984, π.δ. 347/1986, ν. 2026/1992 και π.δ. 97/1993.

θ) Του π.δ. 142/2017 «Οργανισμός του Υπουργείου Οικονομικών» (Α' 181).

ι) Του π.δ. 136/2010 «Οργανισμός της Αποκεντρωμένης Διοίκησης Κρήτης» (Α' 229).

2. Την υπό στοιχεία 1089532πε/8205πε/Β0010/20.04.2005 (Β' 595) κοινή απόφαση των Υπουργών Οικονομίας και Οικονομικών και Περιβάλλοντος, Χωροταξίας και Δημοσίων Έργων, με την οποία καθορίζονται τα στοιχεία που πρέπει να λαμβάνονται υπόψη κατά τον καθορισμό των οριογραμμών αιγιαλού και παραλίας.

3. Την υπό στοιχεία 37930/Δ10Ε/1264/14.10.2005 (Β' 1432) κοινή απόφαση του Πρωθυπουργού και του Υπουργού Οικονομίας και Οικονομικών για τον καθορισμό των αρμοδιοτήτων των Υφυπουργών Οικονομίας και Οικονομικών.

4. Την υπό στοιχεία 1063649/790/Α0006/03.08.2004 απόφαση του Υπουργού Οικονομίας και Οικονομικών περί καταγραφής και διοικητικής κωδικοποίησης των αρμοδιοτήτων σε θέματα υπηρεσιών του Υπουργείου Οικονομίας και Οικονομικών, που περιέρχονται στους

Γενικούς Γραμματείς Περιφερειών, κατά τις διατάξεις της παρ. 21 του άρθρου 46 του ν. 3220/2004.

5. Την υπ' αρ. 14026/15.05.2017 απόφαση του Υπουργού Εσωτερικών, περί διορισμού της Μαρίας Κοζυράκη του Εμμανουήλ ως Συντονίστριας της Αποκεντρωμένης Διοίκησης Κρήτης (ΥΟΔΔ 250).

6. Την υπ' αρ. 3025/06.07.2020 (ΑΔΑ: 63ΙΧΟΡ1Θ-1ΥΜ) απόφαση της Συντονίστριας της Αποκεντρωμένης Διοίκησης Κρήτης σχετικά με την ανασυγκρότηση της Επιτροπής Καθορισμού Ορίων Αιγιαλού, παραλίας και παλαιού αιγιαλού για την Περιφερειακή Ενότητα Χανίων.

7. Την υπ' αρ. 14791/24.09.1984 (Δ' 588) απόφαση του Νομάρχη Χανίων περί καθορισμού των ορίων αιγιαλού και δημιουργίας ζώνης παραλίας στη θέση Σούγια Σελίνου, Νομού Χανίων.

8. Την υπ' αρ. οικ.5273/27.08.2018 απόφαση της Συντονίστριας της Αποκεντρωμένης Διοίκησης Κρήτης (Δ 359) για την οριστικοποίηση της προκαταρκτικής οριογραμμής αιγιαλού (Π.Ο.Α) χωρικής αρμοδιότητας Περιφερειακής Ενότητας Χανίων, όπως αυτή έχει χαραχθεί από την Ε.Κ.Χ.Α. ΑΕ.

9. Την υπό στοιχεία 4542/13.09.2011/ΠΟΛ.1191/13.09.2011 εγκύκλιο της Διεύθυνσης Δημόσιας Περιουσίας του Υπουργείου Οικονομικών σχετικά με την παροχή οδηγιών για την εφαρμογή των προβλεπόμενων ρυθμίσεων από το άρθρο 113 του ν. 3978/2011 (Α' 137).

10. Το υπό στοιχεία ΠΟΛ 1169/2014 έγγραφο του Υπουργείου Οικονομικών, με το οποίο παρέχονται διευκρινίσεις επί της διαδικασίας καθορισμού αιγιαλού.

11. Το υπό στοιχεία ΔΔΠΒ0021996 ΕΞΕ 2018/21.12.2018 έγγραφο της Γενικής Γραμματείας Δημόσιας Περιουσίας του Υπουργείου Οικονομικών, με το οποίο παρέχονται διευκρινίσεις επί της διαδικασίας καθορισμού αιγιαλού.

12. Το υπό στοιχεία 61811/ΕΞ/2020/18.06.2020 έγγραφο του Υπουργείου Οικονομικών περί διευκρινήσεων ως προς τις ρυθμίσεις του άρθρου 7 του ν. 2971/2001 (ΑΔΑ: ΨΚΦΥΗ-849).

13. Το υπ' αρ. 1297/24.04.2017 έγγραφο του Προέδρου του Λιμενικού Ταμείου του Νομού Χανίων προς την Περιφερειακή Διεύθυνση Δημόσιας Περιουσίας Κρήτης - Αυτοτελές Γραφείο Χανίων με το οποίο αιτείται τον καθορισμό των οριογραμμών αιγιαλού και παραλίας στην περιοχή του Λιμενίσκου Σούγιας.

14. Το υπ' αρ. 4816/29.11.2019 έγγραφο του Προέδρου του Λιμενικού Ταμείου του Νομού Χανίων προς την Κτηματική Υπηρεσία Χανίων με το οποίο αιτείται τη χορήγηση των συντεταγμένων οριογραμμών αιγιαλού και παραλίας στην περιοχή του Λιμενίσκου Σούγιας.

15. Το υπ' αρ. 430/04.02.2020 έγγραφο του Προέδρου του Λιμενικού Ταμείου του Νομού Χανίων προς την Κτηματική Υπηρεσία Χανίων με το οποίο αιτείται τον επανακαθορισμό της οριογραμμής Αιγιαλού στην περιοχή του Λιμενίσκου Σούγιας.

16. Το από Σεπτέμβριο 2020 υπόβαθρο ορθοφωτοχάρτη φωτοληψίας 2008-2009 (μία πινακίδα) που συντάχθηκε από τον Πισσαδάκη Εμμανουήλ, Πολιτικό Μηχανικό, υπάλληλο της Κτηματικής Υπηρεσίας Χανίων, σε κλίμακα 1:1.000 και θεωρήθηκε από την Καζαζάκη Όλγα, ΠΕ Εφοριακών, Αναπλ. Προϊσταμένη της ίδιας Υπηρεσίας.

17. Την από 25.09.2020 έκθεση της, κατά το άρθρο 3 του ν. 2971/2001, όπως ισχύει, αρμόδιας Επιτροπής για

τον επανακαθορισμό οριογραμμής αιγιαλού και καθορισμό της οριογραμμής παραλίας και τυχόν υπάρχοντος παλαιού αιγιαλού στην περιοχή του Λιμενίσκου Σούγιας, της Δημοτικής Ενότητας Ανατολικού Σελίνου, του Δήμου Καντάνου Σελίνου, Περιφερειακής Ενότητας Χανίων.

18. Το υπό στοιχεία 49554/ΕΞΕ/2021/01.07.2021 έγγραφο της Κτηματικής Υπηρεσίας Χανίων, με το οποίο διαβιβάστηκαν στην υπηρεσία η ως άνω Έκθεση, το συνοδευτικό τοπογραφικό και σχετικά δικαιολογητικά, αποφασίζουμε:

Επικυρώνουμε την από 25.09.2020 Έκθεση της, κατά το άρθρο 3 του ν. 2971/2001, όπως ισχύει, αρμόδιας επιτροπής καθορισμού των ορίων αιγιαλού-παραλίας και παλαιού αιγιαλού, για τον επανακαθορισμό της οριογραμμής αιγιαλού και τον καθορισμό της οριογραμμής παραλίας, στην περιοχή του Λιμενίσκου Σούγιας, της Δημοτικής Ενότητας Ανατολικού Σελίνου, του Δήμου Καντάνου Σελίνου, Περιφερειακής Ενότητας Χανίων, καθώς και το από το Σεπτέμβριο 2020 υπόβαθρο ορθοφωτοχάρτη φωτοληψίας 2008-2009 σε μία (1) πινακίδα, όπως συντάχθηκε από τον Πισσαδάκη Εμμανουήλ, Πολιτικό Μηχανικό, υπάλληλο της Κτηματικής Υπηρεσίας Χανίων, σε κλίμακα 1:1.000, και θεωρήθηκε από την Καζαζάκη Όλγα, ΠΕ Εφοριακών, Αναπλ. Προϊσταμένη της ίδιας Υπηρεσίας, με την οποία:

Α) Καταργεί την οριογραμμή αιγιαλού που έχει οριστικοποιηθεί δυνάμει του σκεπτικού της παρούσης υπό στοιχείο 8 σχετικής διαπιστωτικής απόφασης της Συντονίστριας της Αποκεντρωμένης Διοίκησης Κρήτης στα σημεία της με συντεταγμένες ΕΓΣΑ '87 από Χ: 483299,710 Υ: 3900282,648 έως Χ: 481853,833 Υ: 3899785,878.

Β) Καταργεί το σημείο 1' (με συντεταγμένες ΕΓΣΑ '87 Χ: 482147,406 Υ: 3900104,4) της οριογραμμής της παραλίας που είχε καθορισθεί δυνάμει του σκεπτικού της παρούσης υπό στοιχείο 7 σχετικής διαπιστωτικής απόφασης του Νομάρχη Χανίων.

Γ) Επαναχαράσσει - επανακαθορίζει την οριογραμμή του αιγιαλού με κόκκινη συνεχή πολυγωνική γραμμή και με κορυφές Α1, Α2, Α3, ..., Α10, Α11.

Δ) Καθορίζει την οριογραμμή παραλίας με κίτρινη συνεχή πολυγωνική γραμμή και με κορυφές Β1, Β2, Β3, ..., Β10, Β11.

για την εξυπηρέτηση των σκοπών της παρ. 2 του άρθρου 1 του ν. 2971/2001.

Οι οριογραμμές αιγιαλού και παραλίας έχουν συνδεθεί ανατολικά με τις καθορισμένες με την υπ' αρ. 14791/24.09.1984 (Δ' 588) απόφαση του Νομάρχη Χανίων οριογραμμές αιγιαλού και παραλίας.

Το σημείο Α1 της παρούσας οριογραμμής αιγιαλού ταυτίζεται με το σημείο 1 της οριογραμμής του αιγιαλού που καθορίστηκε με την ανωτέρω απόφαση του Νομάρχη Χανίων.

Το σημείο Β1 της παρούσας οριογραμμής παραλίας καταργεί και αντικαθιστά το σημείο 1' της οριογραμμής παραλίας που καθορίστηκε με την ανωτέρω απόφαση του Νομάρχη Χανίων.

Περίπτωση παλαιού αιγιαλού δεν υφίσταται.

Στο υπόβαθρο ορθοφωτοχάρτη υπάρχει πίνακας συντεταγμένων των κορυφών οριοθέτησης των γραμμών Αιγιαλού και Παραλίας (ΕΓΣΑ '87).

ΕΚΘΕΣΗ ΕΠΙΤΡΟΠΗΣ

του άρθρου 3 του ν. 2971/2001, Α' 285.

Επανακαθορισμός Οριογραμμής αιγιαλού και καθορισμός οριογραμμών παραλίας και τυχόν υπάρχοντος παλαιού αιγιαλού στην περιοχή του Λιμενίσκου Σούγιας, της Δημοτικής Ενότητας Ανατολικού Σελίνου, του Δήμου Καντάνου - Σελίνου, της Περιφερειακής Ενότητας Χανίων.

Σήμερα 25 Σεπτεμβρίου 2020, οι κάτωθι:

1. Καζαζάκη Όλγα, ΠΕ Εφοριακός, Αναπληρώτρια Προϊσταμένη της Κτηματικής Υπηρεσίας Χανίων, ως πρόεδρος της Επιτροπής

και οι:

2. Πισσαδάκης Εμμανουήλ ΠΕ Πολιτικός Μηχανικός, υπάλληλος της Κτηματικής Υπηρεσίας Χανίων, ως τακτικό μέλος της επιτροπής

3. Βαλυράκης Εμμανουήλ, Λιμενάρχης Χανίων, ως τακτικό μέλος της επιτροπής

4. Δασκαλογιάννης Αντώνιος, Τ.Ε. Πολιτικός Μηχανικός, Υπάλληλος της Διεύθυνσης Τεχνικών Έργων της Περιφερειακής Ενότητας Χανίων, ως αναπληρωματικό μέλος, λόγω κωλύματος του τακτικού

5. Ροβίθης Εμμανουήλ, Αρχιτέκνων Μηχανικός, προϊστάμενος τμήματος της Διεύθυνσης Περιβάλλοντος και Χωρικού Σχεδιασμού της Αποκεντρωμένης Διοίκησης Κρήτης σε νόμιμη αναπλήρωση του Προϊσταμένου της Διεύθυνσης Περιβάλλοντος και Χωρικού Σχεδιασμού της Αποκεντρωμένης Διοίκησης Κρήτης, ως αναπληρωματικό μέλος, λόγω κωλύματος του τακτικού

αποτελούντες την επιτροπή καθορισμού οριογραμμών αιγιαλού, παραλίας και παλαιού αιγιαλού, όπως προβλέπεται από το άρθρο 3 του ν. 2971/2001 (Α' 285), που συγκροτήθηκε με την υπ' αρ. 3025/07-07-2020 απόφαση της Συντονίστριας της Αποκεντρωμένης Διοίκησης Κρήτης, η οποία συγκλήθηκε κατόπιν της με υπό στοιχεία ΟΕ 80123 ΕΞΕ 2020/22-09-2020 πρόσκλησης της Προέδρου της Επιτροπής,

με γραμματέα την Τσινίδου Παρθένα, ΠΕ Εφοριακό, υπάλληλο της Κτηματικής Υπηρεσίας Χανίων,

μεταβίκαμε επιτόπου στη θέση παραλία Λιμενίσκου Σούγιας, Τοπικής Κοινότητας Σούγιας, Δημοτικής Ενότητας Ανατολικού Σελίνου, του Δήμου Καντάνου - Σελίνου, Περιφερειακής Ενότητας Χανίων

και αφού λάβαμε υπόψη:

1. Το υπ' αρ. 1297/24-04-2017 έγγραφο του Λιμενικού Ταμείου Νομού Χανίων προς το Αυτοτελές Γραφείο Χανίων της Περιφερειακής Διεύθυνσης Δημόσιας Περιουσίας Κρήτης, με τις συνημμένες σε αυτό δύο (2) φωτογραφίες από το Εθνικό Κτηματολόγιο και Χαρτογράφηση Α.Ε., με το οποίο ζητά τον καθορισμό των οριογραμμών αιγιαλού και παραλίας στην περιοχή του Λιμενίσκου Σούγιας, της Τοπικής Κοινότητας Σούγιας, της Δημοτικής Ενότητας Ανατολικού Σελίνου, του Δήμου Καντάνου - Σελίνου, και το οποίο πρωτοκολλήθηκε στο Αυτοτελές Γραφείο Χανίων της Περιφερειακής Διεύθυνσης Δημόσιας Περιουσίας Κρήτης και πήρε αριθμό πρωτοκόλλου 2179/02-05-2017.

2. Το υπ' αρ. 4816/29-11-2019 έγγραφο του Λιμενικού Ταμείου Νομού Χανίων, με το οποίο ζητά την χορήγηση των συντεταγμένων οριογραμμών αιγιαλού και παραλίας

στην περιοχή του Λιμενίσκου Σούγιας, το οποίο πρωτοκολλήθηκε στην Κτηματική Υπηρεσία Χανίων και πήρε αριθμό πρωτοκόλλου 108809/06-12-2019.

3. Το υπ' αρ. 430/04-02-2020 έγγραφο του Λιμενικού Ταμείου Νομού Χανίων, το οποίο στάλθηκε με ηλεκτρονικό ταχυδρομείο την 05-02-2020 στην Κτηματική Υπηρεσία Χανίων, με το οποίο ζητά τον επανακαθορισμό της οριογραμμής του αιγιαλού και τον καθορισμό της οριογραμμής παραλίας στην περιοχή του Λιμενίσκου Σούγιας, στην Τοπική Κοινότητα Σούγιας, της Δημοτικής Ενότητας Ανατολικού Σελίνου, του Δήμου Καντάνου - Σελίνου, και το οποίο πρωτοκολλήθηκε στην Κτηματική Υπηρεσία Χανίων και πήρε αριθμό πρωτοκόλλου 10083/05-02-2020.

4. Το υπ' αρ. 355/24-09-2020 έγγραφο του Λιμενικού Ταμείου Νομού Χανίων, με το συνημμένο σε αυτό σχέδιο οριζοντιογραφίας και τις αεροφωτογραφίες της Γεωγραφικής Υπηρεσίας Στρατού ετών 1945, 1960 και 1964 της περιοχής του Λιμενίσκου Σούγιας, που κατατέθηκαν σε ηλεκτρονική μορφή, και το οποίο πρωτοκολλήθηκε στην Κτηματική Υπηρεσία Χανίων και πήρε αριθμό πρωτοκόλλου 82266/24-09-2020.

5. Την προκαταρκτική οριογραμμή αιγιαλού (Π.Ο.Α.) χωρικής αρμοδιότητας Περιφερειακής Ενότητας Χανίων, όπως αυτή έχει χαραχθεί από την Ε.Κ.Χ.Α. Α.Ε., και οριστικοποιήθηκε με την υπ' αρ. Οικ 5273/27-08-2018 απόφαση της συντονίστριας της αποκεντρωμένης Διοίκησης Κρήτης, η οποία δημοσιεύτηκε στο Δ' 359.

6. Το από Σεπτέμβριο 2020 υπόβαθρο ορθοφωτοχάρτη φωτοληψίας 2008-2009 σε 1 πινακίδα και σε κλίμακα 1:1000, για τον επανακαθορισμό οριογραμμής αιγιαλού και καθορισμό οριογραμμής παραλίας, όπως συντάχθηκε από τον Πισσαδάκη Εμμανουήλ Πολιτικό Μηχανικό, υπάλληλο της Κτηματικής Υπηρεσίας Χανίων και θεωρήθηκε από την Αναπληρώτρια Προϊσταμένη της ίδιας Υπηρεσίας Καζαζάκη Όλγα στις 25-09-2020.

7. Το γεγονός ότι στην περιοχή καθορισμού υπάρχει το καταγεγραμμένο Δημόσιο Κτήμα με ΑΒΚ 398 αρμοδιότητας του Υπουργείου Οικονομικών.

8. Το γεγονός ότι στην περιοχή υφίσταται ο λιμενίσκος Σούγιας, για τον οποίο έχει υποβληθεί αίτημα νομιμοποίησης.

9. Το γεγονός ότι δεν υφίσταται Κτηματολόγιο στην περιοχή.

10. Το γεγονός ότι στο ανατολικό τμήμα της περιοχής τα υψόμετρα του εδάφους είναι σχετικά χαμηλά, που αυξάνονται όμως βαθμηδόν μετά το λιμάνι και προς τα δυτικά. Οι κλίσεις του εδάφους γίνονται απότομες με το πόδι του πρανούς να βρίσκεται κοντά στην ακτογραμμή. Η σύσταση του εδάφους είναι βραχώδης. Από το φρύδι του πρανούς και βόρεια οι κλίσεις του εδάφους εξομαλύνονται. Δηλαδή παρουσιάζει ένα σχεδόν κατακόρυφο μέτωπο το πρανές του εδάφους στο δυτικό τμήμα της περιοχής του καθορισμού.

11. Την εκτίμηση των μετεωρολογικών στοιχείων της περιοχής και συγκεκριμένα το γεγονός ότι η περιοχή λόγω του προσανατολισμού της επηρεάζεται από ανέμους νοτίων, νοτιοανατολικών και νοτιοδυτικών διευθύνσεων.

12. Την εκ της επιτόπου μετάβασης, σχηματισθείσα αντίληψη, για το πλάτος της βρεχόμενης ζώνης ξηράς και το όριο φυτικής γης.

13. Το γεγονός ότι το δυτικό τμήμα της προς οριοθέτηση περιοχής μήκους 280μ. περίπου εμπίπτει στην προσωρινή οριοθέτηση του αρχαιολογικού χώρου Υρτακίνας - Λισού σύμφωνα με την υπό στοιχεία ΥΠΠΟΤ/ΓΔΑΠΚ/ΑΡΧ/Α1/Φ43/58020/2654/24-8-2011 απόφαση του Υπουργού Πολιτισμού (ΑΑΠ 235), ενώ το ανατολικό τμήμα της προς οριοθέτηση περιοχής, μήκους 100 μ εμπίπτει εντός της αρχαιολογικής ζώνης προστασίας Α του αρχαιολογικού χώρου Σούγιας Σελίνου (ΥΠΠΟ/ΑΡΧ/Α1/Φ25/8075/472 - Β' 197/1997) "περιοχή αρχαιολογικού χώρου Σούγιας Σελίνου (περιοχή Συίας) Ν. Χανίων, καθορισμός ζωνών προστασίας Α και Β και καθορισμός χρήσεων γης στη ζώνη Α".

14. Το γεγονός ότι η υπό καθορισμό περιοχή βρίσκεται εντός περιοχής του δικτύου NATURA 2000 με GR4340005.

15. Το γεγονός ότι η υπό καθορισμό περιοχή βρίσκεται εκτός ΖΟΕ ή Σ.Χ.Ο.Ο.Α.Π.

16. Την νομοθεσία που ισχύει και συγκεκριμένα:

- Τις διατάξεις του ν. 2971/2001 "Αιγιαλός, παραλία και άλλες διατάξεις", (Α' 285) όπως αυτός τροποποιήθηκε και ισχύει.

- Την υπ' αρ. 1008244/857/Β0010/ΠΟΛ1097/11-3-2002 εγκύκλιο του Υπουργείου Οικονομικών, με την οποία παρέχονται διευκρινίσεις επί του ν. 2971/2001, και

- Την υπό στοιχεία 1089532π.ε./8205π.ε./Β0010/20-4-2005 κοινή υπουργική απόφαση των Υπουργών Οικονομίας και Οικονομικών και Περιβάλλοντος, Χωροταξίας και Δημοσίων Έργων (Β' 595), με την οποία καθορίζονται τα στοιχεία τα οποία λαμβάνει υπόψη της η Επιτροπή προκειμένου να προβεί στην χάραξη των οριογραμμών αιγιαλού και παραλίας.

17. Το γεγονός ότι οι συντεταγμένες είναι στο κρατικό σύστημα Ε.Γ.Σ.Α. '87.

18. Το γεγονός ότι η εν λόγω περιοχή δεν εμπίπτει στο πεδίο εφαρμογής του άρθρου 17 του ν. 2971/2001 σύμφωνα με το υπό στοιχεία Φ900/40/827227/19-7-2015 έγγραφο του ΓΕΝ, αποφασίζουμε:

επί του από Σεπτέμβριο 2020 υπόβαθρο ορθοφωτοχάρτη φωτοληψίας 2008-2009 σε 1 πινακίδα και σε κλίμακα 1:1000, για τον επανακαθορισμό οριογραμμής αιγιαλού και καθορισμό οριογραμμής παραλίας, όπως συντάχθηκε από τον Πισσαδάκη Εμμανουήλ Πολιτικό Μηχανικό, υπάλληλο της Κτηματικής Υπηρεσίας Χανίων και θεωρήθηκε από την Αναπληρώτρια Προϊσταμένη της ίδιας Υπηρεσίας Καζαζάκη Όλγα στις 25-09-2020:

α) Καταργούμε την οριογραμμή του αιγιαλού που έχει οριστικοποιηθεί δυνάμει της υπ' αρ. Οικ 5273/27-08-2018 διαπιστωτικής απόφασης της συντονίστριας της Αποκεντρωμένης Διοίκησης Κρήτης (Δ' 359), στα σημεία της με συντεταγμένες ΕΓΣΑ '87 από Χ: 483299,710 Υ: 3900282,648 έως Χ: 481853,833 Υ: 3899785,878.

β) Καταργούμε το σημείο 1' (με συντεταγμένες ΕΓΣΑ '87 Χ: 482147,406 Υ: 3900104,4) της οριογραμμής της παραλίας που είχε καθορισθεί με την υπ' αρ. 14791/24-09-1984 απόφαση του Νομάρχη Χανίων (Δ' 588).

γ) Επαναχαράσσουμε - Επανακαθορίζουμε την οριογραμμή του αιγιαλού με κόκκινη συνεχή πολυγωνική γραμμή και με κορυφές:

A1, A2, A3, ..., A10, A11.

και

δ) Καθορίζουμε την οριογραμμή παραλίας με κίτρινη συνεχή πολυγωνική γραμμή, με κορυφές

B1, B2, B3, ..., B10, B11

για την εξυπηρέτηση των σκοπών της παρ. 2 του άρθρου 1 του ν. 2971/2001.

Η επιτροπή αποφαινεται ότι δεν υφίσταται παλαιός αιγιαλός.

Οι οριογραμμές αιγιαλού και παραλίας έχουν συνδεθεί ανατολικά, με την καθορισμένες με την υπ' αρ. 14791/24-09-1984 απόφαση του Νομάρχη Χανίων (Δ' 588) οριογραμμές αιγιαλού και παραλίας. Συγκεκριμένα, το σημείο Α1 της παρούσας οριογραμμής του αιγιαλού ταυτίζεται με το σημείο 1 της οριογραμμής του αιγιαλού που καθορίστηκε με την υπ' αρ. 14791/24-09-1984 απόφαση του Νομάρχη Χανίων (Δ' 588). Για την οριογραμμή παραλίας ισχύει ότι το σημείο 1' της οριογραμμής της παραλίας που καθορίστηκε με την υπ' αρ. 14791/24-09-1984 απόφαση του Νομάρχη Χανίων (Δ' 588) καταργείται και αντικαθίσταται με το σημείο Β1 της οριογραμμής παραλίας που καθορίζεται σήμερα.

Στο υπόβαθρο ορθοφωτοχάρτη υπάρχει πίνακας συντεταγμένων των κορυφών οριοθέτησης των γραμμών Αιγιαλού και Παραλίας (ΕΓΣΑ '87).

Χανιά, 25 Σεπτεμβρίου 2020

Η Επιτροπή

Ο Πρόεδρος

ΟΛΓΑ ΚΑΖΑΖΑΚΗ

Τα Μέλη


ΕΜΜΑΝΟΥΗΛ ΠΙΣΣΑΔΑΚΗΣ

ΕΜΜΑΝΟΥΗΛ ΒΑΛΥΡΑΚΗΣ

ΑΝΤΩΝΙΟΣ ΔΑΣΚΑΛΟΓΙΑΝΝΗΣ

ΕΜΜΑΝΟΥΗΛ ΡΟΒΙΘΗΣ

ΕΘΝΙΚΟ ΤΥΠΟΓΡΑΦΕΙΟ
Για τεχνικούς λόγους στο σχεδιάγραμμα,
από το ηλεκτρονικό αρχείο, έγινε
σμίκρυνση κατά ποσοστό **56%**

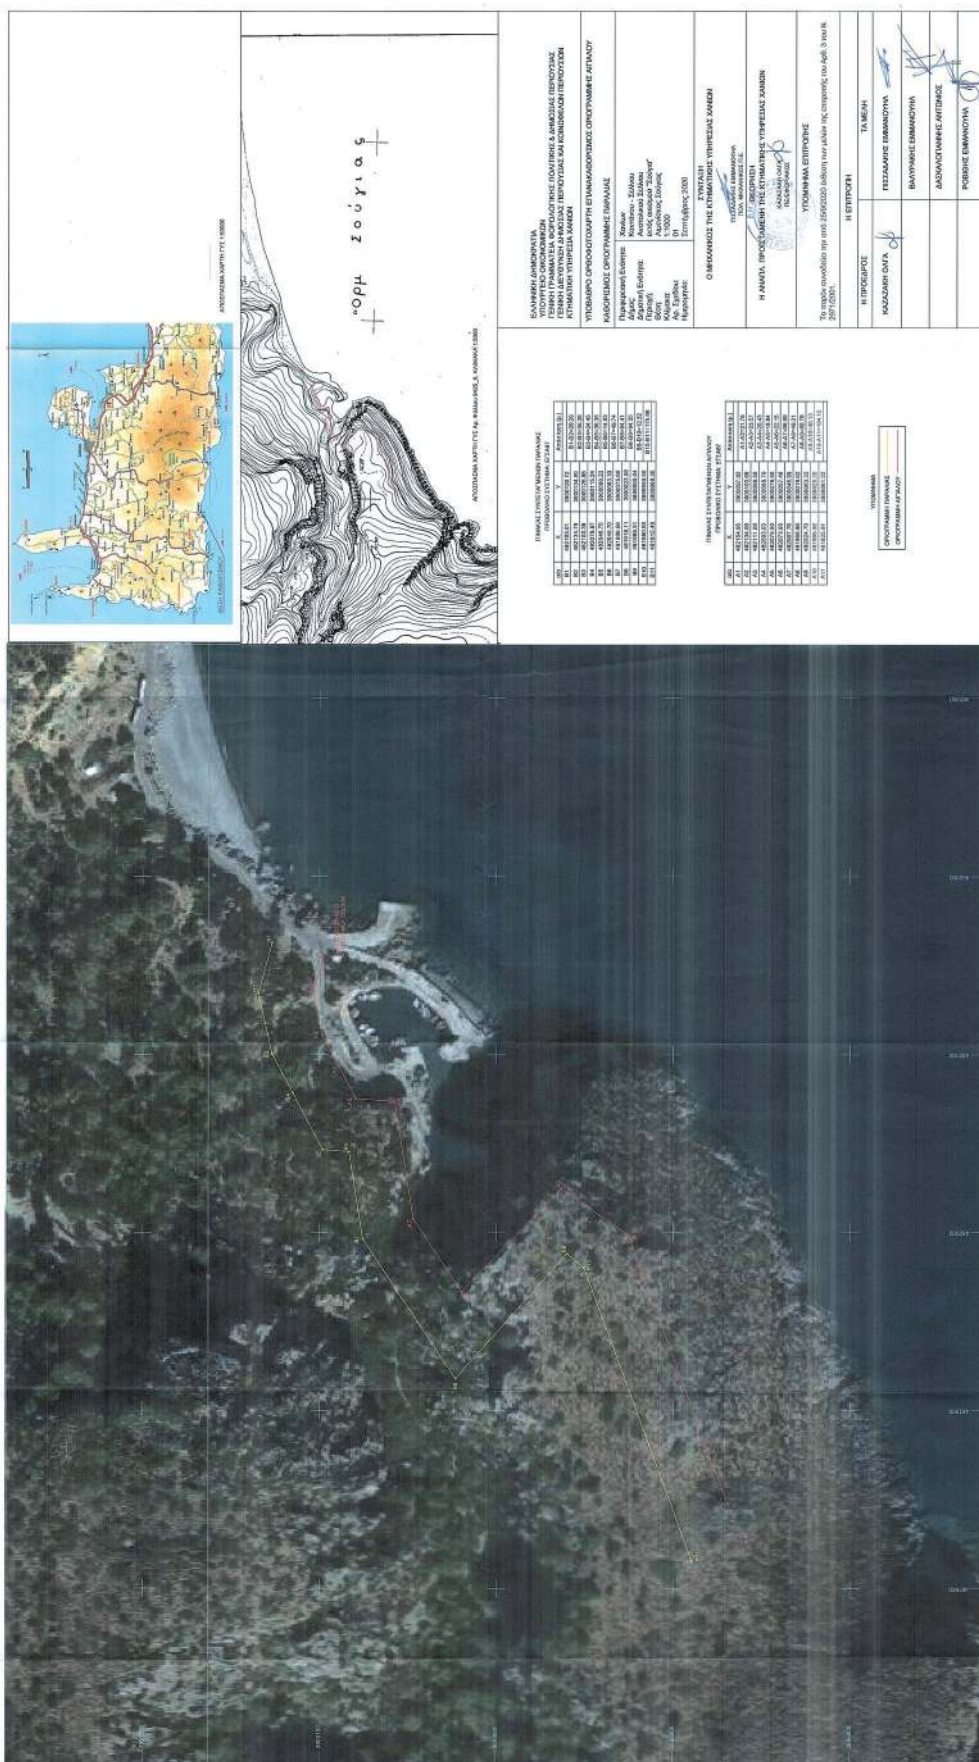

Η παρούσα απόφαση και τα συνοδευτικά έγγραφα (έκθεση της Επιτροπής - τοπογραφικό διάγραμμα) είναι:

Α) αναρτητέα από την αρμόδια υπηρεσία του Υπουργείου Οικονομικών στη σχετική ιστοσελίδα του και στη διεύθυνση "<https://www1.gsis.gr/gsp/dhpe/publicgsis/faces.homeShore>".

Β) δημοσιευτέα στην Εφημερίδα της Κυβερνήσεως.

Ηράκλειο, 30 Ιουλίου 2021

Η Συντονίστρια Αποκεντρωμένης Διοίκησης
ΜΑΡΙΑ ΚΟΖΥΡΑΚΗ

Αριθμ. 134253

(2)

Κήρυξη αναδασωτέας έκτασης δασικού χαρακτήρα εμβαδού 4.274,00 τετραγωνικών μέτρων στη θέση «Κοκκινόχωμα», Τοπικής Κοινότητας Κεφαλόβρυσης, Δημοτικής Ενότητας Αετού, Δήμου Τριφυλίας, Νομού Μεσσηνίας.

Ο ΣΥΝΤΟΝΙΣΤΗΣ ΑΠΟΚΕΝΤΡΩΜΕΝΗΣ ΔΙΟΙΚΗΣΗΣ
ΠΕΛΟΠΟΝΝΗΣΟΥ, ΔΥΤΙΚΗΣ ΕΛΛΑΔΑΣ ΚΑΙ ΙΟΝΙΟΥ

Έχοντας υπόψη:

1. Τις διατάξεις της παρ. 1 του άρθρου 24 και της παρ. 3 του άρθρου 117 του Συντάγματος.

2. Τις διατάξεις του άρθρου 90 του π.δ. 63/2005 «Κωδικοποίηση νομοθεσίας για την Κυβέρνηση και τα Κυβερνητικά όργανα» (Α' 98).

3. Τις διατάξεις των άρθρων 6 και 280 του ν. 3852/2010 «Νέα Αρχιτεκτονική της Αυτοδιοίκησης και της Αποκεντρωμένης Διοίκησης - Πρόγραμμα Καλλικράτης» (Α' 87).

4. Το π.δ. 139/2010 «Οργανισμός της Αποκεντρωμένης Διοίκησης Πελοποννήσου, Δυτικής Ελλάδας και Ιονίου» (Α' 232).

5. Τις διατάξεις των άρθρων 28 και 28Α του ν. 4325/2015 «Εκδημοκρατισμός της Διοίκησης - Καταπολέμηση Γραφειοκρατίας και Ηλεκτρονική Διακυβέρνηση. Αποκατάσταση αδικιών και άλλες διατάξεις» (Α' 47).

6. Την υπό στοιχεία 15870/15-5-2017 απόφαση του Υπουργού Εσωτερικών «Διορισμός του Νικολάου Παπαθεοδώρου του Αγγελάκη ως Συντονιστή της Αποκεντρωμένης Διοίκησης Πελοποννήσου, Δυτικής Ελλάδας και Ιονίου» (Υ.Ο.Δ.Δ. 250).

7. Τις διατάξεις του ν. 3208/2003 (Α' 303).

8. Τις διατάξεις του ν. 998/1979 «Περί προστασίας των δασών και των δασικών εν γένει εκτάσεων της Χώρας» (Α' 289) και ειδικότερα:

α) των παρ. 1 και 3 του άρθρου 41, β) της παρ. 1 του άρθρου 38, όπως αντικαταστάθηκε από την παρ. 1 του άρθρου 35 του ν. 4280/2014 (Α' 159) και από το άρθρο 32

του ν. 4342/2015 (Α' 143) και ισχύει και γ) την παρ. 3 του άρθρου 70, όπως αντικαταστάθηκε από την παρ. 15 του άρθρου 1 του ν. 3208/2003 (Α' 303) και ισχύει.

9. Τις διαταγές του Υπουργείου Γεωργίας:

α) 160417/1180/8-7-1980 β) 182447/3049/24-9-1980.

10. Την υπ' αρ. 221525/4195/21-099-2011 διαταγή Υπ.Π.Ε.Κ.Α. (ΑΔΑ: 4Α8Η0-ΙΔΩ).

11. Το υπ' αρ. 153373/441/22-2-2017 έγγραφο του Υπ.Π.Ε.Ν. (ΑΔΑ: 61ΤΗ4653Π8-Ω7Θ) «Περιοχές κηρυγμένων αναδασωτέων εκτάσεων στους αναρτημένους δασικούς χάρτες».

12. Την υπ' αρ. 101464/14-6-2021 πρόταση του Δασαρχείου Κυπαρισσίας περί κηρύξεως αναδασωτέας, της αναφερομένης στο θέμα έκτασης, αποφασίζουμε:

Κηρύσσουμε ως αναδασωτέα, με σκοπό την προστασία για την επαναδημιουργία της δασικής βλάστησης, αποτελούμενη από άτομα αγκορτσιάς, πουρναριού, αφάνας δρυός και πεύκου που καταστράφηκε από πυρκαγιά που εκδηλώθηκε την 10η-3-2021, την έκταση δασικού χαρακτήρα εμβαδού τεσσάρων χιλιάδων διακοσίων εβδομήντα τεσσάρων τετραγωνικών μέτρων (4.274,00 τ.μ.), που βρίσκεται στη θέση «Κοκκινόχωμα», Τοπικής Κοινότητας Κεφαλόβρυσης, Δημοτικής Ενότητας Αετού, Δήμου Τριφυλίας του Νομού Μεσσηνίας.

Η καείσα έκταση προσδιορίζεται από τα σημεία 1, 2, 3, 4, 5, 6, 7, 8, 9, 10, 11, 12, 13, 14, 15, 16, 17, 1 και έχει όρια:

Ανατολικά: Αναδασωτέα δημόσια δασική έκταση (υπ' αρ. 1656/21-6-20001 αναδ. απόφασης Γ.Γ.Π.Π.) και δημόσια έκταση δασικού χαρακτήρα.

Δυτικά: Δημόσια έκταση δασικού χαρακτήρα.

Βόρεια: Αναδασωτέα δημόσια δασική έκταση (υπ' αρ. 1656/21-6-20001 αναδ. απόφασης Γ.Γ.Π.Π.) και δημόσια έκταση δασικού χαρακτήρα.

Νότια: Δημόσια έκταση δασικού χαρακτήρα και δρόμο «Κεφαλόβρυσης - Πλατανίων - Αυλώνα».

Όπως φαίνεται στο από 2-6-2021 συνημμένο τοπογραφικό διάγραμμα κλίμακας 1:1.000 που συντάχθηκε από την Δασοπύλο του Δασαρχείου Κυπαρισσίας Δήμητρα Αλεξανδροπούλου και εντοπίζεται στο απόσπασμα Φ.Χ. «Νέα Φυγαλεία» κλίμακας 1:50.000 και αποτελεί αναπόσπαστο μέρος της απόφασης αυτής. Προβλέπεται φυσική αναγέννηση της δασικής βλάστησης που καταστράφηκε.

Άσκηση αίτησης ακύρωσης κατά αυτής κατατίθεται ενώπιον του (οικείου) Τριμελούς Εφετείου εντός εξήντα (60) ημερών από την επόμενη της δημοσίευσής ή της κοινοποίησής της.

Από την εφαρμογή των κανονιστικών διατάξεων της απόφασης αυτής δεν προκαλείται δαπάνη σε βάρος του κρατικού προϋπολογισμού σύμφωνα με το άρθρο 90 του π.δ. 63/2005 «Κωδικοποίηση νομοθεσίας για την Κυβέρνηση και τα κυβερνητικά όργανα» (Α' 98).



ΑΠΟΣΠΑΣΜΑ ΧΑΡΤΗ Γ.Υ.Σ.

Κλίμακας 1:50.000

Έτους εκδόσεως: 1977

ΦΥΛΛΟ ΧΑΡΤΗ: "ΝΕΑ ΦΥΓΑΛΕΙΑ"

→ ■ ενδεικτική θέση αναδασωτέας

ΥΠΟΜΝΗΜΑ

Τμήμα (1) με στοιχεία
(1,2,.....,15,16,17,1) Καείσα Δημόσια δασική
& δασική έκταση εμβαδού 4,274 στρεμ.

Τμήμα (2) με στοιχεία (8,9,10,.....,13,18,19,8)
Καείσα αναδασωτέα δημόσια δασική έκταση

σύμφωνα με την αριθ. 1656/21-6-2001 απόφαση


Γ.Γ.Π.Π. εμβαδού 0,359 στρεμ

Κλίμακα: 1: 1000



ΣΧΕΔΙΑΓΡΑΜΜΑ

Αναδασωτέας Δημόσιας Δασικής έκτασης, στη θέση "Κοκκινόχωμα" περιφέρειας, Τοπικής Κοινότητας Κεφαλόβρυσης, της Δημοτικής Ενότητας Αετού, του Δήμου Τριφυλίας, συνολικού εμβαδού 4,633 στρεμμάτων λόγω πυρκαγιάς.

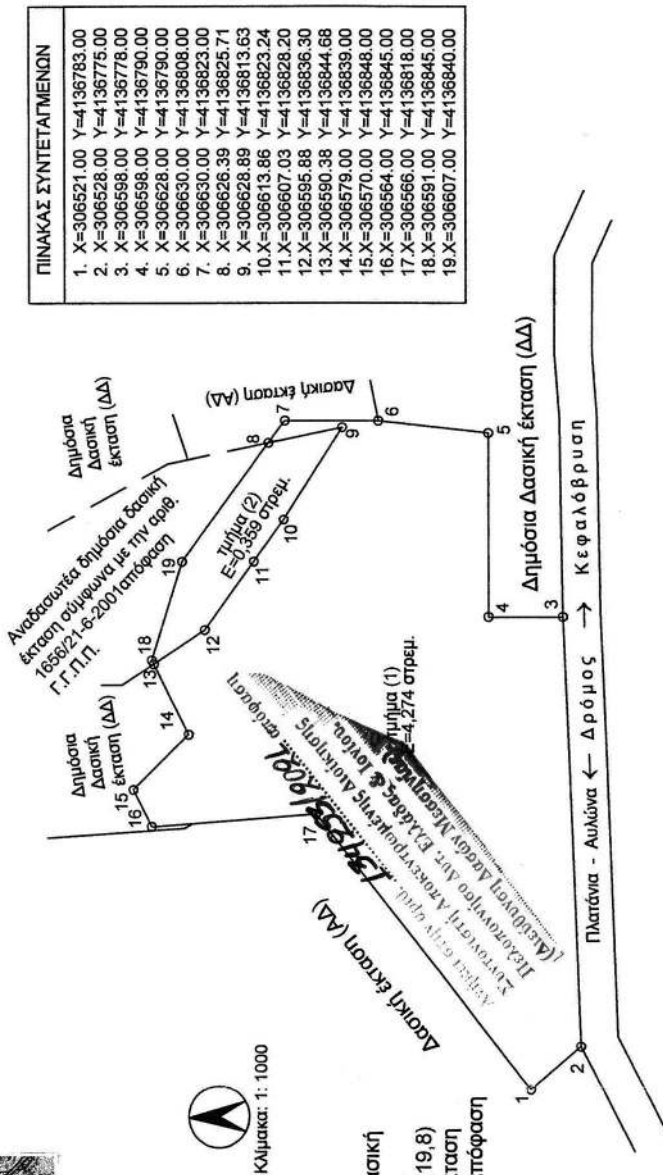

ΠΙΝΑΚΑΣ ΣΥΝΤΕΤΑΓΜΕΝΩΝ

1. Χ=306521.00 Υ=4136783.00
2. Χ=306528.00 Υ=4136775.00
3. Χ=306598.00 Υ=4136778.00
4. Χ=306598.00 Υ=4136790.00
5. Χ=306628.00 Υ=4136790.00
6. Χ=306630.00 Υ=4136808.00
7. Χ=306630.00 Υ=4136823.00
8. Χ=306626.39 Υ=4136825.71
9. Χ=306628.89 Υ=4136813.63
10. Χ=306613.86 Υ=4136823.24
11. Χ=306607.03 Υ=4136828.20
12. Χ=306595.88 Υ=4136836.30
13. Χ=306590.38 Υ=4136844.68
14. Χ=306579.00 Υ=4136839.00
15. Χ=306570.00 Υ=4136848.00
16. Χ=306564.00 Υ=4136845.00
17. Χ=306566.00 Υ=4136818.00
18. Χ=306591.00 Υ=4136845.00
19. Χ=306607.00 Υ=4136840.00


ΕΘΝΙΚΟ ΤΥΠΟΓΡΑΦΕΙΟ
Για τεχνικούς λόγους στο σχεδιάγραμμα,
από το ηλεκτρονικό αρχείο, έγινε
σμίκρυνση κατά ποσοστό 81%

Κυπριασία 2-6-2021

Η Συντάκτρια



Δήμητρα Αλεξανδρούλου
Δασπόνος

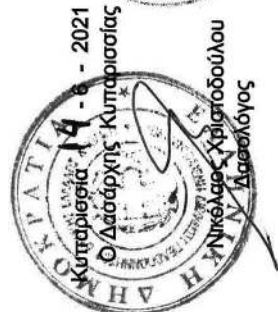


Κυπριασία 14-6-2021

Ο Δασάρχης Κυπριασίας



Ηρόκλεος Χριστοδούλου
Δασάρχης

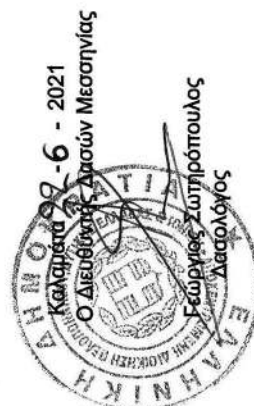


Καλαμάτα 29-6-2021

Ο Διευθυντής Δασών Μεσσηνίας



Γεώργιος Σωτηρόπουλος
Δασάρχης

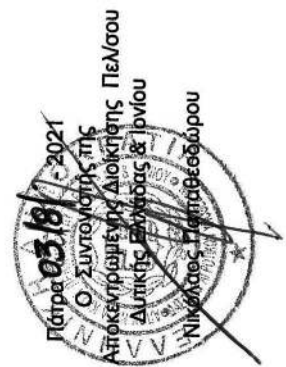

Πάτρα 03-08-2021

Ο Συντονιστής της

Αποκεντρωμένης Διοικήσεως Πελάσου

Διπλής Εγκρίσεως & Ισχύος

Νικόλαος Παπαθεοδώρου

Η απόφαση αυτή να δημοσιευθεί στην Εφημερίδα της Κυβερνήσεως.

Πάτρα, 3 Αυγούστου 2021

Ο Συντονιστής Αποκεντρωμένης Διοίκησης

ΝΙΚΟΛΑΟΣ ΠΑΠΑΘΕΟΔΩΡΟΥ