



ΕΦΗΜΕΡΙΣ ΤΗΣ ΚΥΒΕΡΝΗΣΕΩΣ

ΤΗΣ ΕΛΛΗΝΙΚΗΣ ΔΗΜΟΚΡΑΤΙΑΣ

ΤΕΥΧΟΣ ΤΕΤΑΡΤΟ

Αρ. Φύλλου 551

14 Δεκεμβρίου 2009

ΠΕΡΙΕΧΟΜΕΝΑ

ΑΠΟΦΑΣΕΙΣ

- Κήρυξη ως αναδασωτέας έκτασης..... 1
Κήρυξη έκτασης ως αναδασωτέας εμβαδού 272,44
τετρ. μέτρων, στη θέση «Κόκκινο Λιθάρι» περιφέ-
ρειας Δήμου Αγίων Θεοδώρων του Νομού Κοριν-
θίας, λόγω εκχέρσωσης..... 2
Κήρυξη ως αναδασωτέας δασικής έκτασης, εμβαδού
(427,00) τ.μ., στη θέση «Ευαγγελίστρια», Τ.Δ. Ξη-
ροπηγάδου Δήμου Β. Κυνουρίας Ν. Αρκαδίας..... 3
Προσδιορισμός της χρήσης γης των αγροτεμαχί-
ων με αρ. 4570, 4571 και 1171, έκτασης 1000 τ.μ.,
750 τ.μ. και 750 τ.μ. αντίστοιχα του αγροκτήμα-
τος Καλλιθέας του Δήμου Προσοτσάνης του Νο-
μού Δράμας, ιδιοκτησίας του Δημοσίου, ως χώ-
ρου λειτουργίας παιδικών κατασκηνώσεων..... 4

ΑΠΟΦΑΣΕΙΣ

Αριθμ. 2459

Κήρυξη ως αναδασωτέας έκτασης.

Ο ΓΕΝΙΚΟΣ ΓΡΑΜΜΑΤΕΑΣ
ΠΕΡΙΦΕΡΕΙΑΣ ΒΟΡΕΙΟΥ ΑΙΓΑΙΟΥ

Έχοντας υπόψη:

1. Τις διατάξεις του άρθρου 24 και του άρθρου 117 παράγραφος 3 του Συντάγματος της Χώρας.
2. Τις διατάξεις του Ν. 998/79 «Περί προστασίας των δασών και των δασικών εν γένει εκτάσεων της Χώρας» και ειδικότερα το άρθρο 38 παράγραφος 1 και το άρθρο 41 παράγραφοι 1 και 3.
3. Τις διατάξεις του άρθρου 1, του νόμου 3208/2003 «Προστασία των δασικών οικοσυστημάτων, κατάρτιση δασολογίου, ρύθμιση εμπραγμάτων δικαιωμάτων επί

δασών και δασικών εν γένει εκτάσεων και άλλες δια-
τάξεις».

4. Τις υπ' αριθμόν 160417/1180/8-7-1980, 182447/3049/24-
9-1980 και 141823/24-2-1983 διαταγές του Υπουργείου
Γεωργίας.

5. Το νόμο 3200/55 «Περί διοικητικής αποκεντρώσε-
ως».

6. Τις διατάξεις του νόμου 532/1970 «Περί συμπληρώσε-
ως των διατάξεων περί διοικητικής αποκεντρώσεως».

7. Το νόμο. 2503/97 «Περί διοίκησης, οργάνωσης, στε-
λέχωσης της Περιφέρειας κλπ.».

8. Την υπ' αριθμόν 264/3-4-2001 απόφαση της ΓΓΠΒΑ
περί μεταβίβασης αρμοδιοτήτων.

9. Την ΔΥ/26-11-2009 εισήγηση της δασολόγου της
Διεύθυνσης Δασών Σάμου Ελένης Καραπατσούδη για
κήρυξη αναδασωτέας έκτασης, κηρύσσουμε:

Αναδασωτέα με σκοπό την αποκατάσταση της δασικής
βλάστησης και τη διατήρηση του δασικού χαρακτήρα,
της καταστραφείσας από εκχέρσωση δασικής έκτασης
έξι χιλιάδων επτακοσίων πενήντα ένα τετραγωνικών μέ-
τρων (6.751 τ.μ.). Η καταστραφείσα έκταση, φαίνεται στο
συνημμένο απόσπασμα χάρτου Γ.Υ.Σ. κλίμακας 1:50.000
καθώς και στο συνημμένο τοπογραφικό διάγραμμα κλί-
μακας 1:2000 της δασολόγου Ελένης Καραπατσούδη με
στοιχεία «Α,Β,Γ,....., Ν,ΞΑ» και όρια:

ΒΟΡΕΙΑ: Θαμνώδη δασική βλάστηση.

ΝΟΤΙΑ: Γεωργικές καλλιέργειες και δρόμο.

ΑΝΑΤΟΛΙΚΑ: Θαμνώδη δασική βλάστηση.

ΔΥΤΙΚΑ: Θαμνώδη δασική βλάστηση.

Η απόφαση αυτή να δημοσιευθεί στην Εφημερίδα της
Κυβερνήσεως

Σάμος 26 Νοεμβρίου 2009

Με εντολή Γενικού Γραμματέα Περιφέρειας
Η Προϊσταμένη Δ/νσης
ΖΩΗ Α. ΚΙΝΙΑΖΟΠΟΥΛΟΥ

ΠΕΡΙΦΕΡΕΙΑ ΒΟΡΕΙΟΥ ΑΙΓΑΙΟΥ
ΔΙΕΥΘΥΝΣΗ ΔΑΣΩΝ ΣΑΜΟΥ


Απόσπασμα χάρτη
Κλίμακα 1 : 50.000
Οδικό δίκτυο
Θέση έκτασης -

ΤΟΠΟΓΡΑΦΙΚΟ ΔΙΑΓΡΑΜΜΑ

αναδασωθείς έκτασης με στοιχεία (Α,Β,Γ,...,Ν,Ξ,Α) εμβαδού 6.751,00 τ.μ. η οποία καταστράφηκε από εκχέρσωση, στη θέση «Καλάμι» περιφέρειας του δήμου Βαθέος Ν. Σάμου.

Ε.Γ.Σ.Α. '87
ΚΛΙΜΑΚΑ 1:2.000

ΣΥΝΤΕΤΑΓΜΕΝΕΣ ΣΤΟ Ε.Γ.Σ.Α. '87			
Α/Α	Ε	Ν	
Α	760991	4184735	
Β	761009	4184748	
Γ	761036	4184739	
Δ	761056	4184723	
Ε	761071	4184702	
Ζ	761095	4184688	
Η	761129	4184657	
Θ	761148	4184651	
Ι	761167	4184659	
Κ	761176	4184645	
Λ	761170	4184619	
Μ	761160	4184614	
Ν	761064	4184664	
Ξ	761012	4184712	

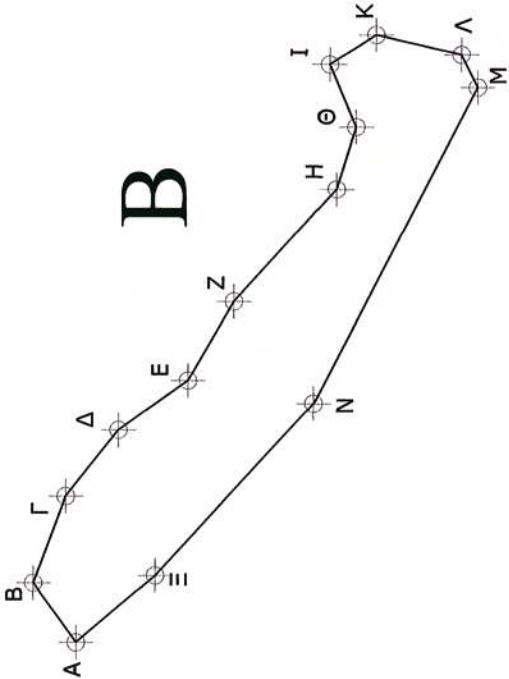

ΕΘΝΙΚΟ ΤΥΠΟΓΡΑΦΕΙΟ
Για τεχνικούς λόγους στο σχεδιάγραμμα,
έγινε σμίκρυνση, κατά ποσοστό 87%



Σάμος 26-11-2009
Η Συντάκτρια

ΕΛΕΝΗ ΚΑΡΑΠΑΤΣΟΥΛΗ
ΔΑΣΟΛΟΓΟΣ

Αριθμ. 2332

(2)

Κήρυξη έκτασης ως αναδασωτέας εμβαδού 272,44 τετρ. μέτρων, στη θέση «Κόκκινο Λιθάρι» περιφέρειας Δήμου Αγίων Θεοδώρων του Νομού Κορινθίας, λόγω εκχέρσωσης.

Ο ΓΕΝΙΚΟΣ ΓΡΑΜΜΑΤΕΑΣ
ΠΕΡΙΦΕΡΕΙΑΣ ΠΕΛΟΠΟΝΝΗΣΟΥ

Έχοντας υπόψη:

1. Τις διατάξεις:

α) Του Ν. 2503/1997 «Διοίκηση, οργάνωση, στελέχωση της Περιφέρειας, ρύθμιση θεμάτων για την Τοπική Αυτοδιοίκηση και άλλες διατάξεις».

β) Του Ν. 3200/1955 «Περί διοικητικής αποκέντρωσης» όπως τροποποιήθηκε και συμπληρώθηκε με το Ν.Δ. 532/1970 και μεταγενέστερες διατάξεις.

γ) Της παρ. 1 του άρθρου 24 και της παρ. 3 του άρθρου 117 του Συντάγματος της χώρας μας.

δ) Του Ν. 998/1979 «Περί προστασίας των δασών και των δασικών εν γένει εκτάσεων της χώρας» και συγκεκριμένα των άρθρων 38 και 41, σε συνδυασμό με την παρ. 1 άρθρου 3 του ιδίου Νόμου, όπως τροποποιήθηκε με το Ν. 3208/03 «Περί προστασίας των δασικών οικοσυστημάτων, κατάρτισης δασολογίου, ρύθμισης εμπραγμάτων δικαιωμάτων επί δασών και δασικών εν γένει εκτάσεων και άλλες διατάξεις».

2. Τις Διαταγές του Υπουργείου Γεωργίας: α) 160417/1180/8-7-80, β) 182447/3049/24-8-80.

3. Την υπ' αριθ. πρωτ. 22167/11919οικ./16-7-2009 απόφαση Γενικού Γραμματέα Περιφέρειας Πελοποννήσου «Τοποθέτηση Προϊσταμένων επιπέδου Διευθύνσεων Οργανικών Μονάδων της Περιφέρειας Πελοποννήσου».

4. Την υπ' αριθ. 4071/4-8-2009 Πρόταση του Δασαρχείου Κορίνθου μετά την από 27-7-2009 Έκθεση Αυτοψίας - Φωτοερμηνείας της Δασολόγου Δασαρχείου Κορίνθου Βασιλικής Κουλού, σύμφωνα με την οποία η αναφερόμενη στο θέμα έκταση μετά το έτος 1996 εκχερσώθηκε παράνομα και χωρίς την άδεια της αρμόδιας Δασικής Αρχής από τον Παναγιώτη Καλογερόπουλο, κάτοικο Νίκαιας Νομού Αττικής, ενώ καλυπτόταν από δάσος Χαλε-

πίου Πεύκης με υπόροφο αείφυλλα πλατύφυλλα (κυρίως πρίνο και σχίνο), με συγκρόμωση συνολικά να υπερβαίνει τα τριάντα εκατοστά (0.30) και συνεπώς επιβάλλεται η κήρυξη της ως αναδασωτέας, αποφασίζουμε:

Κηρύσσουμε αναδασωτέα τη Δημοτική δασική έκταση κατά την έννοια του Ν. 998/79 (παρ. 1 άρθρου 3) όπως τροποποιήθηκε με το Ν. 3208/03, η οποία βρίσκεται στη θέση «Κόκκινο Λιθάρι» περιφέρειας Δήμου Αγίων Θεοδώρων του Νομού Κορινθίας, όπως αυτή αποτυπώνεται στο από 4-6-2009 συνημμένο Τοπογραφικό Διάγραμμα κλίμακας 1:200 με τα στοιχεία Α, Β, Γ, Δ, Ε, Ζ, Α εμβαδού 272,44 τετρ. μέτρων, εντοπίζεται σε Απόσπασμα του υπ' αριθ. 424 200 Ορθοφωτοχάρτη έτους 1996-97 με κλίμακα 1:5.000, οριοθετείται με τη χρήση συντεταγμένων στο Ε.Γ.Σ.Α. '87, ως εξής:

Σημείο	Α: Χ=425930.147 ψ=4200341.9600
«	Β: Χ=425944.549 ψ=4200349.0540
«	Γ: Χ=425940.719 ψ=4200358.7540
«	Δ: Χ=425939.862 ψ=4200362.2239
«	Ε : Χ=425932.648 ψ=4200361.8210
«	Ζ: Χ=425922.680 ψ=4200356.5000

και συνορεύει:

ΒΟΡΕΙΑ: Με δάσος σύμφωνα με το Προσωρινό Δασικό Κτηματολόγιο περιοχής Αγ. Θεοδώρων.

ΝΟΤΙΑ: Με μη δασική έκταση.

ΑΝΑΤΟΛΙΚΑ: Με μη δασική έκταση.

ΔΥΤΙΚΑ: Με δάσος σύμφωνα με το Προσωρινό Δασικό Κτηματολόγιο περιοχής Αγ. Θεοδώρων όπου σύνταξε η Δασολόγος του Δασαρχείου Κορίνθου Βασιλική Κουλού και θεώρησε ο Δασάρχης, με σκοπό την επανεγκατάσταση με φυσική ή τεχνητή αναγέννηση της δασικής βλάστησης που καταστράφηκε από την εκχέρσωση.

Η απόφαση αυτή να δημοσιευθεί στην Εφημερίδα της Κυβερνήσεως.

Τρίπολη, 16 Νοεμβρίου 2009

Ο Γενικός Γραμματέας Περιφέρειας κ.α.α.

Ο Γενικός Διευθυντής
ΠΑΝΑΓΙΩΤΗΣ ΜΠΑΖΙΓΟΣ

ΕΘΝΙΚΟ ΤΥΠΟΓΡΑΦΕΙΟ

Για τεχνικούς λόγους στο σχεδιάγραμμα,
έγινε σμίκρυνση, κατά ποσοστό **56%**

Ανήκει στην αριθμ. 2339/16.11.09
Απόφαση της Δ/σης
Δασών Ν. Κορινθίας


ΑΠΟΣΠΑΣΜΑ ΕΚ ΤΟΥ 424_200
ΟΡΘΟΦΩΤΟΧΑΡΤΗ
(Φωτογραμμετρικό υπόβαθρο από
ορθοαναγωγή α/φ έτους 1996-7)
ΚΛΙΜΑΚΑ 1:5.000



Ανήκει στο αριθμ. 424_200..... έγγραφο του Δασαρχείου Κορίνθου

ΤΟΠΟΓΡΑΦΙΚΟ ΔΙΑΓΡΑΜΜΑ ΚΛΙΜΑΚΑΣ 1:200 ΣΤΟ ΟΠΟΙΟ
ΦΑΙΝΕΤΑΙ ΤΟ ΤΜΗΜΑ ΔΗΜΟΤΙΚΟΥ ΔΑΣΟΥΣ ΧΑΛΕΠΠΟΥ ΠΕΥΚΗΣ
ΠΟΥ ΚΑΤΑΛΗΦΘΗΚΕ ΚΑΙ ΕΚΧΕΡΣΩΘΗΚΕ ΑΠΟ ΤΟΝ ΚΑΛΟΤΕΡΟΛΟΓΟ ΠΑΝΑΓΙΩΤΗ ΤΟΥ
ΙΣΑΝΝΗ ΚΑΤΟΙΚΟ ΝΙΚΑΙΑΣ ΚΑΙ ΤΟ ΟΠΟΙΟ ΒΡΙΣΚΕΤΑΙ ΣΤΗΝ Δ.Θ. ΚΟΚΚΙΝΟ ΛΙΘΑΡΙ
ΠΕΡΙΦ. ΔΗΜΟΥ ΑΓ. ΘΕΟΔΩΡΩΝ .

$E(A,B,G,\Delta,E,Z,A)=272,44$ τ.μ.

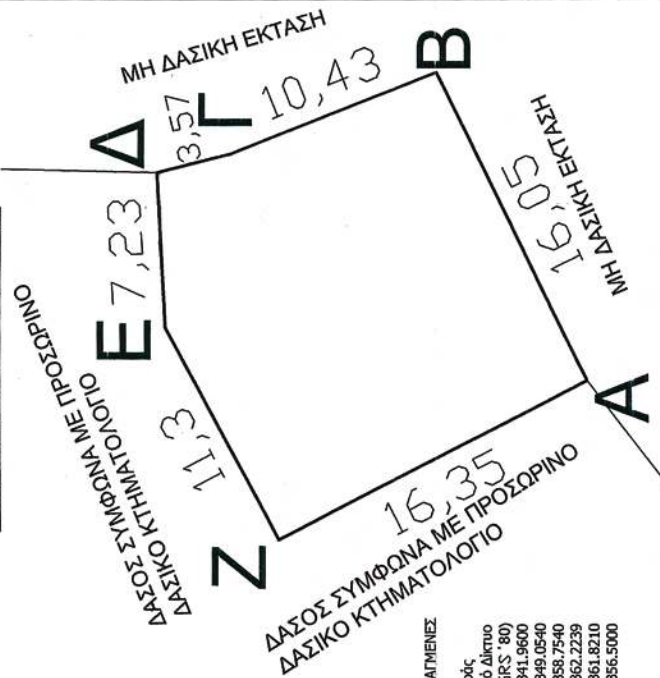

ΟΡΘΟΓΩΝΙΕΣ ΣΥΝΤΕΤΑΓΜΕΝΕΣ

ΚΟΡΙΝΘΩΝ

(Σύστημα αναφοράς

συντεταγμένων Κρατικό Δίκτυο

ΕΓ.Σ.Α. 87 De.tum: GRS "80)

A 425930.1470 4200341.9600

B 425944.5490 4200349.0540

Γ 425940.7190 4200358.7540

Δ 425939.8620 4200362.2239

E 425932.6480 4200361.8210

Z 425922.6800 4200356.5000



Αριθμ. 2866

(3)

Κήρυξη αναδασωτέας δασικής έκτασης, εμβαδού (427,00) τ.μ., στη θέση «Ευαγγελίστρια», Τ.Δ. Ξηροπηγάδου Δήμου Β. Κυνουρίας Ν. Αρκαδίας».

Ο ΓΕΝΙΚΟΣ ΓΡΑΜΜΑΤΕΑΣ
ΠΕΡΙΦΕΡΕΙΑΣ ΠΕΛΟΠΟΝΝΗΣΟΥ

Έχοντας υπόψη:

13. Τις Διατάξεις: Α) Του άρθρου 117 παρ. 3 του Συντάγματος της Ελλάδας. Β) Του Ν. 3200/1955 «Περί Διοικητικής αποκέντρωσης», όπως τροποποιήθηκαν και συμπληρώθηκαν με το Ν.Δ. 532/1970 και μεταγενέστερες Διατάξεις. Γ) Του Ν. 2503/1997 «Περί Διοίκησης - Οργάνωσης - Στελέχωσης των Περιφερειών και άλλες διατάξεις». Δ) Του Ν. 998/79 «Περί Προστασίας των Δασών και των Δασικών εν γένει εκτάσεων της Χώρας» (άρθρο 41 παρ. 1, άρθρο 38 παρ. 1). Ε) Του Ν. 1892/90, άρθρο 120, παρ. 1 «Για τον εκσυγχρονισμό και την ανάπτυξη και άλλες διατάξεις». ΣΤ) Του Ν. 3208 / 2003 «Προστασία των Δασικών Οικοσυστημάτων κ.λπ.», άρθρο 1 παρ. 15.

14. Τις Διαταγές του Υπουργείου Γεωργίας α) 160417/1180/08-07-1980, β) 182447/3049/24-09-1980, γ) 168692/3318/05-10-1981, δ) 85144/1468/09-09-1992 και ε) 60284/365/26-01-1994.

15. Την υπ' αριθμ. οικ. 105204/2793/31-7-2002 διαταγή ΥΠ.ΓΕ «περί χαρακτηρισμού εκτάσεων- κήρυξης αυτών ως αναδασωτέων».

16. Την υπ' αριθμ. 2506/19-11-2009 πρόταση του Δασαρχείου Κυνουρίας για την κήρυξη ως αναδασωτέας της Δημόσιας Δασικής έκτασης των (427,00) τετραγωνικών μέτρων, στη θέση «Ευαγγελίστρια», Τ.Δ. Ξηροπηγάδου, Δήμου Β. Κυνουρίας Νομού Αρκαδίας η οποία καταστράφηκε από παράνομη εκχέρσωση - διάνοιξη δρόμου, αποφασίζουμε:

Κηρύσσουμε ως αναδασωτέα, με σκοπό τη φυσική αποκατάσταση της δασικής βλάστησης που καταστράφηκε από παράνομη εκχέρσωση, την δημόσια δασική έκταση (της παρ. 2 του άρθρου 3 του Ν. 998/79, όπως αντικαταστάθηκε από το άρθρο 1 του Ν. 3208/2003) εμβαδού «τετρακοσίων είκοσι επτά (427,00) τετραγωνικών μέτρων», που βρίσκεται στη θέση «Ευαγγελίστρια» Τοπικού Διαμερίσματος Ξηροπηγάδου, Δήμου Β. Κυνουρίας Νομού Αρκαδίας, η οποία προσδιορίζεται από τα στοιχεία (1, 2, 3, ..., 6, 1) του συνημμένου από 17-11-2009 τοπογραφικού διαγράμματος (κλίμακας 1:500), μετά του αποσπάσματος χάρτη ΓΥΣ (κλίμακας 1:50.000), που συνέταξε η Δασοπόνος του Δασαρχείου Κυνουρίας Κόσσυβα Ελένη και το οποίο αποτελεί αναπόσπαστο μέρος της απόφασης αυτής και έχει όρια:

ΑΝΑΤΟΛΙΚΑ: Με δασική έκταση αιφυλλων πλατυφύλλων και ελαιώνα.

ΔΥΤΙΚΑ: Με δασική έκταση αιφυλλων πλατυφύλλων και ελαιώνα.

ΒΟΡΕΙΑ: Με δασική έκταση αιφυλλων πλατυφύλλων.

ΝΟΤΙΑ: Με δασική έκταση αιφυλλων πλατυφύλλων.


Σκοπός της κήρυξης της εν λόγω έκτασης ως αναδασωτέας είναι η διατήρηση του δασικού χαρακτήρα της, ο αποκλεισμός διάθεσης της για άλλη χρήση και η αποκατάσταση της καταστραφείσας δασικής βλάστησης αποτελούμενης κυρίως από φιλικία και αγριελιές.

Η απόφαση αυτή να δημοσιευθεί στην Εφημερίδα της Κυβερνήσεως.

Τρίπολη, 30 Νοεμβρίου 2009

Ο Γενικός Γραμματέας Περιφέρειας κ.α.α.
Ο Γενικός Διευθυντής
ΠΑΝΑΓΙΩΤΗΣ ΜΠΑΖΙΓΟΣ

ΑΠΟΣΠΑΣΜΑ ΧΑΡΤΗ Γ.Υ.Σ. ΚΛΙΜΑΚΑΣ 1:50.000
ΠΕΡΙΦΕΡΕΙΑΣ ΤΟΠΙΚΟΥ ΔΙΑΜΕΡΙΣΜΑΤΟΣ ΞΗΡΟΠΗΓΑΔΟΥ
ΔΗΜΟΥ ΒΟΡΕΙΑΣ ΚΥΝΟΥΡΙΑΣ

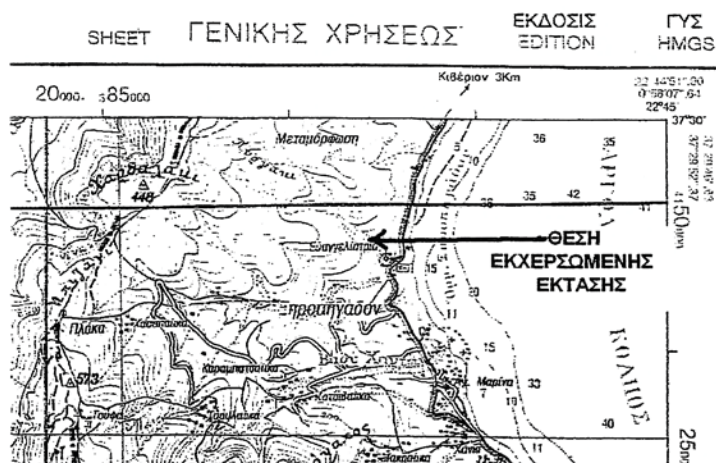


ΕΘΝΙΚΟ ΤΥΠΟΓΡΑΦΕΙΟ

Για τεχνικούς λόγους στο σχεδιάγραμμα,
 έγινε σμίκρυνση, κατά ποσοστό **83%**

ΤΟΠΟΓΡΑΦΙΚΟ ΔΙΑΓΡΑΜΜΑ

Εκχερωθείσας έκτασης στη θέση <<Ευαγγελίστρια>> Τ.Δ. Ξηροπηγάδου, Δήμου Β.Κυνουρίας
 Κλίμακα 1: 1.500 Εμβαδού 427 τ.μ

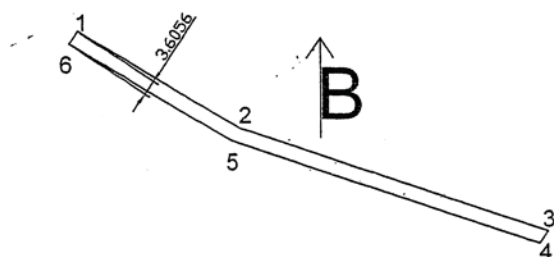

Συντεταγμένες των κορυφών της έκτασης
 κατά ΕΓΣΑ 87.

1	X=386859.0000	Y=4149768.0000
2	X=386897.0000	Y=4149745.0000
3	X=386970.0000	Y=4149721.0000
4	X=386968.0000	Y=4149718.0000
5	X=386895.0000	Y=4149742.0000
6	X=386857.0000	Y=4149765.0000
1	X=386859.0000	Y=4149768.0000

ΘΕΩΡΗΘΗΚΕ
 Άστρος 17-11-2009
 Η Συντάξασα

[Signature]
 ΚΩΣΤΑΣ ΕΛΕΝΗ
 ΔΑΣΟΠΟΝΟΣ

ΘΕΩΡΗΘΗΚΕ
 Άστρος 17-11-2009
 Ο Δασάρχης Κυνουρίας

[Signature]
 ΓΕΩΡΓΙΟΣ ΠΟΛΙΤΗΣ
 ΔΑΣΟΛΟΓΟΣ ΒΑΘΜΟΣ Α'

ΘΕΩΡΗΘΗΚΕ
 Τρίπολη 27-11-2009
 Ο Πρόεδρος της Δ/σης
 Δασών Αρκαδίας

[Signature]
 ΖΩΝΤΟΣ ΕΥΤΡΑΤΙΟΣ
 ΔΑΣΟΛΟΓΟΣ Α'

ΘΕΩΡΗΘΗΚΕ
 Τρίπολη 2009
 Ο Γ.Γ.Π.Π

[Signature]
 ΠΑΝΑΓ. ΜΗΤΑΖΙΓΟΣ
 ΓΕΝ. Δ/ΝΤΗΣ

Αριθμ. ΔΠ Π 4099

(4)

Προσδιορισμός της χρήσης γης των αγροτεμαχίων με αρ. 4570, 4571 και 1171, έκτασης 1000 τ.μ., 750 τ.μ. και 750 τ.μ. αντίστοιχα του αγροκτήματος Καλλιθέας του Δήμου Προσοτσάνης του Νομού Δράμας, ιδιοκτησίας του Δημοσίου, ως χώρου λειτουργίας παιδικών κατασκηνώσεων.

Ο ΝΟΜΑΡΧΗΣ ΔΡΑΜΑΣ

Έχοντας υπόψη:

1) Την υπ'αριθ.7/31-3-95 απόφαση του Νομαρχιακού Συμβουλίου Δράμας (ΦΕΚ 658/26-7-95 τευχ. Β) «Οργανισμός εσωτερικής οργάνωσης και λειτουργίας του Νομαρχιακού Διαμερίσματος Δράμας».

2) Την απόφαση Νομάρχη Δράμας με αρ. πρ. 5297/31-12-2008 (αρ. εγκ. 72) «Περί ορισμού αντινομαρχών κ.λπ.».

3) Τις διατάξεις του Ν. 1512/85 και ειδικότερα το άρθρο 3, που αναφέρεται στη διαδικασία αλλαγής χρήσης δημοσίων εκτάσεων.

4) Το έγγραφο της Δ/σης Αγροτικής Ανάπτυξης της Περιφέρειας Α.Μ.-Θ. με αρ. πρ. 8311/4-9-2009 για τον προσδιορισμό χρήσης γης των αγροτεμαχίων με αρ. 4570, 4571 και 1171, έκτασης 1000 τ.μ., 750 τ.μ. και 750 τ.μ. αντίστοιχα του αγροκτήματος Καλλιθέας του Δήμου Προσοτσάνης, με το οποίο μας διαβίβασε τις γνωμοδοτήσεις των αρμοδίων υπηρεσιών.

5) Την ομόφωνη θετική γνωμοδότηση του Δημοτικού Συμβουλίου Προσοτσάνης με αρ. 198/2009 της 31/8/2009.

6) Το έγγραφο του τμήματος Τοπογραφικών Εφαρμογών της Δ/σης Τοπογραφικής και Κτηματολογίου Δράμας με αρ. πρ. 1862/2-6-2009, με το οποίο διαβίβασε το τοπογραφικό διάγραμμα της αιτούμενης έκτασης.

7) Το έγγραφο της Δ/σης Αγροτικής Ανάπτυξης Νομού Δράμας με αρ. πρ. 5218/27-4-2009, με το οποίο συμφωνεί με την παραχώρηση των αγροτεμαχίων με αρ. 4570, 4571 και 1171, του αγροκτήματος Καλλιθέας του Δήμου Προσοτσάνης (δεν βλάπτει την επιχώρια κτηνοτροφία).

8) Τη θετική γνωμοδότηση της ΙΗ εφορείας προϊστορικών και κλασσικών αρχαιοτήτων με αρ. πρ. 2938/21-7-2009, υπό την προϋπόθεση ότι στην περίπτωση που τυχαία κατά τις διάφορες εργασίες βρεθούν αρχαία, πρέπει σύμφωνα με τις διατάξεις των άρθρων 8 και 24

του Ν. 3028/02 «Για την προστασία των αρχαιοτήτων και εν γένει της πολιτιστικής κληρονομιάς» να διακοπούν αμέσως οι εργασίες και να ειδοποιηθεί η αρχαιολογική υπηρεσία.

9) Τη θετική γνωμοδότηση της Δ/σης Τουρισμού Α.Μ.-Θ., Γραφείο Υποστήριξης Καβάλας με αρ. πρ. 803/26-6-2009.

10) Τη θετική γνωμοδότηση της Δ/σης Υγείας Πρόνοιας με αρ. πρ. 5354/3-7-2009.

11) Τη θετική γνωμοδότηση της Δ/σης Πολεοδομίας και Περιβάλλοντος με αρ. πρ. ΔΠΠ 3008/6-7-2009.

12) Την πράξη χαρακτηρισμού του δασαρχείου Δράμας με αρ. πρ. 5706/21-8-2009, σύμφωνα με την οποία τα αγροτεμάχια δεν ανήκουν στην κατηγορία των δασών ή δασικών εκτάσεων και δεν έχουν εφαρμογή οι προστατευτικές διατάξεις της δασικής νομοθεσίας..

13) Τη θετική εισήγηση της Δ/σης Πολεοδομίας - Περιβάλλοντος με Αρ. πρωτ. ΔΥ/29-10-2009 για τον προσδιορισμό της χρήσης γης των αγροτεμαχίων με αρ. 4570, 4571 και 1171, έκτασης 1000 τ.μ., 750 τ.μ. και 750 τ.μ. αντίστοιχα του αγροκτήματος Καλλιθέας του Δήμου Προσοτσάνης του Νομού Δράμας, ιδιοκτησίας του Δημοσίου, ως χώρου λειτουργίας παιδικών κατασκηνώσεων, αποφασίζουμε:

Προσδιορίζουμε τη χρήση γης των αγροτεμαχίων με αρ. 4570, 4571 και 1171, έκτασης 1000 τ.μ., 750 τ.μ. και 750 τ.μ. αντίστοιχα του αγροκτήματος Καλλιθέας του Δήμου Προσοτσάνης του Νομού Δράμας, ιδιοκτησίας του Δημοσίου, ως χώρου λειτουργίας παιδικών κατασκηνώσεων.

Η απόφαση αυτή εκδίδεται σύμφωνα με το νόμο 1512/85 και αφορά τον προσδιορισμό της χρήσης του συγκεκριμένου αγροτεμαχίου λαμβάνοντας υπ' όψη μόνο χωροταξικά και περιβαλλοντικά κριτήρια.

Από τις διατάξεις της απόφασης αυτής δεν προκαλείται δαπάνη σε βάρος του κρατικού ή του δημοτικού προϋπολογισμού.

Η απόφαση αυτή να δημοσιευθεί στην εφημερίδα της Κυβερνήσεως, ισχύει δε από την ημέρα δημοσίευσης.

Δράμα, 30 Οκτωβρίου 2009

Ο Νομάρχης κ.α.α.

Ο Αντινομάρχης

ΣΤΕΡΓΙΟΣ ΤΣΟΥΚΑΣ

ΔΙΑΓΡΑΜΜΑ ΜΕΤΑΒΟΛΩΝ
Αγρ/τος ΚΑΛΛΙΘΕΑ Δράμας
Σ. ΔΙΑΝΟΜΗ 1957.....

κλίμακα 1:5000

ΚΑΘΕΣΤΩΣ

ΠΑΛΙΟ

ΝΕΟ


ΕΘΝΙΚΟ ΤΥΠΟΓΡΑΦΕΙΟ

Για τεχνικούς λόγους στο σχεδιάγραμμα,
 έγινε σμίκρυνση, κατά ποσοστό 60%

Ε. Γ. Σ. Α.

Α/Α Χ Υ ΑΖΙΜΟΥΘΙΟ ΑΠΟΣΤΑΣΗ
 Α 492757.860 4551277.550 1 2 86.03290 31.382
 Β 492788.490 4551284.380 2 3 176.74187 40.278
 Γ 492802.880 4551246.760 3 4 190.04265 43.268
 Δ 492809.620 4551204.020 4 5 337.51743 63.045
 Ε 492757.210 4551239.060 5 1 1.07499 38.495

ΕΜΒΑΔΟ = 2500,00 Μ2

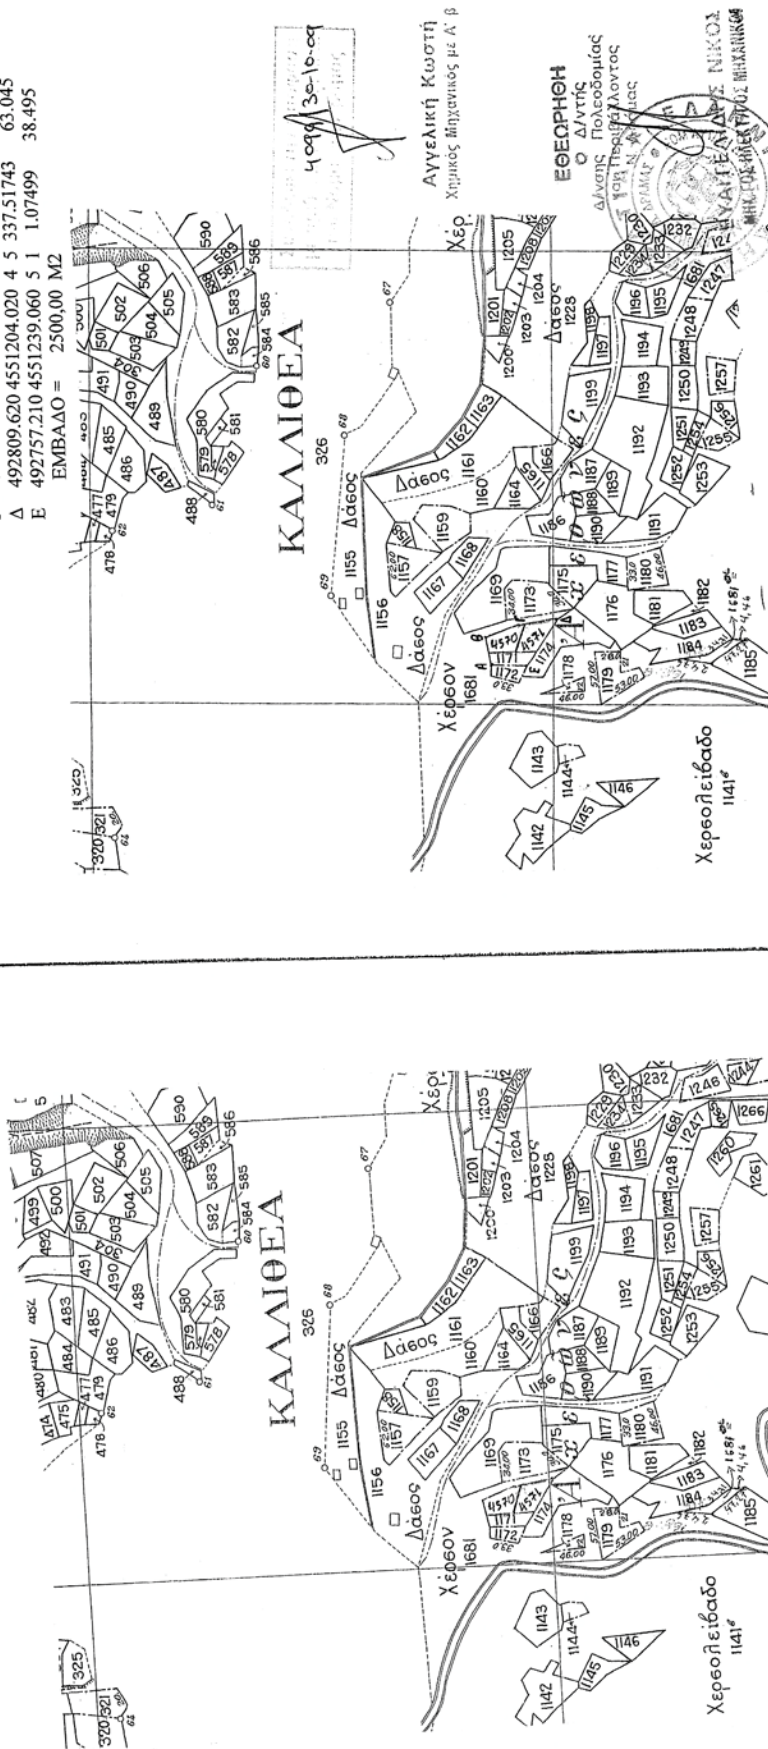

Δράμα 29.5.2006
 Ο συντάκτης

ΠΑΠΑΔΟΠΟΥΛΟΣ ΗΛΙΑΣ
 Εργολήπ. Τον/φος

ΑΡΙΘ. ΤΕΜ.	ΕΚΤΑΣΗ Τ.Μ.	ΑΡΙΘ. ΤΕΜ.	ΕΚΤΑΣΗ Τ.Μ.	ΟΝΟΜΑΤΕΠΩΝΥΜΟ
4570	1.000	4570	1.000	Δάμος Χείρας Κ. Πράντας Δράμας
4571	0.750	4571	0.750	Δάμος Χείρας Κ. Πράντας Δράμας
1.171	0.750	1.171	0.750	Δάμος Χείρας Κ. Πράντας Δράμας



* 0 4 0 0 5 5 1 1 4 2 0 9 0 0 8 *

ΑΠΟ ΤΟ ΕΘΝΙΚΟ ΤΥΠΟΓΡΑΦΕΙΟ

ΚΑΠΟΔΙΣΤΡΙΟΥ 34 * ΑΘΗΝΑ 104 32 * ΤΗΛ. 210 52 79 000 * FAX 210 52 21 004
 ΗΛΕΚΤΡΟΝΙΚΗ ΔΙΕΥΘΥΝΣΗ: <http://www.et.gr> — e-mail: webmaster.et@et.gr