



ΕΦΗΜΕΡΙΣ ΤΗΣ ΚΥΒΕΡΝΗΣΕΩΣ ΤΗΣ ΕΛΛΗΝΙΚΗΣ ΔΗΜΟΚΡΑΤΙΑΣ

ΤΕΥΧΟΣ ΤΕΤΑΡΤΟ

Αρ. Φύλλου 555

1 Νοεμβρίου 2007

ΠΕΡΙΕΧΟΜΕΝΑ

ΑΠΟΦΑΣΕΙΣ

Επικύρωση καθορισμού οριογραμμών δύο ρεμάτων
οικισμού Σκάλας Παναγίας, Δήμου Θάσου..... 1

ΔΙΟΡΘΩΣΕΙΣ ΣΦΑΛΜΑΤΩΝ

Διόρθωση σφάλματος στην υπ' αριθμ. 1360/3.8.2007
απόφαση Γενικού Γραμματέα Περιφέρειας Πελο-
ποννήσου 2

ΑΠΟΦΑΣΕΙΣ

Αριθμ. 4492 (1)
Επικύρωση καθορισμού οριογραμμών δύο ρεμάτων οι-
κισμού Σκάλας Παναγίας, Δήμου Θάσου.

Η ΠΡΟΪΣΤΑΜΕΝΗ ΔΙΕΥΘΥΝΣΗΣ
ΠΕΡΙΒΑΛΛΟΝΤΟΣ ΧΩΡΟΤΑΞΙΑΣ
ΠΕΡΙΦΕΡΕΙΑΣ ΑΝΑΤΟΛΙΚΗΣ ΜΑΚΕΔΟΝΙΑΣ - ΘΡΑΚΗΣ

Έχοντας υπόψη:

1. Τις διατάξεις του άρθρου 5 του ν. 3010/2002 (ΦΕΚ 91/τ.Α') «Εναρμόνιση του ν. 1650/1986 με τις Οδηγίες 97/11 Ε.Ε. και 96/61 Ε.Ε., διαδικασία οριοθέτησης και ρυθμίσεις θεμάτων για τα υδατορέματα και άλλες διατάξεις».

2. Την υπ' αριθμ. 3046/304/89 (ΦΕΚ59/τ.Δ'/3.2.1989) από-
φαση του Αναπληρωτή Υπουργού Περιβάλλοντος Χωρο-
ταξίας και Δημοσίων Έργων, «Κτιριοδομικός Κανονισμός»
και ειδικότερα τις διατάξεις του άρθρου 6 αυτού, σχετικά
με τη δόμηση κοντά σε ρέματα, όπως ισχύει σήμερα.

3. Τις διατάξεις του ν. 2853/16.7.1922 (ΦΕΚ116/τ.Α') «Περί
υδραυλικών εν γένει έργων και αστυνομεύσεως των
Δημοσίων Υδάτων», όπως αυτές τροποποιήθηκαν με τις
αντίστοιχες του ν.δ. 10/29.12.1923 και κωδικοποιήθηκαν
από τις διατάξεις του π.δ. 18/21.3.1924.

4. Τις διατάξεις του ν. 2503/1997 (ΦΕΚ107/τ.Α'/30.5.1997)
«Διοίκηση, Οργάνωση, Στελέχωση της Περιφέρειας, Ρυθ-
μίσεις θεμάτων για την Τοπική Αυτοδιοίκηση και άλλες
διατάξεις».

5. Τις οικείες διατάξεις του ν. 2690/1999 (ΦΕΚ45/
τ.Α'/1999) «Κύρωση του Κώδικα Διοικητικής Διαδικασίας
και άλλες διατάξεις».

6. Την υπ' αριθμ. 1096/27.3.2003 (ΦΕΚ393/τ.Β'/4.4.2003)
απόφαση του Γενικού Γραμματέα Περιφέρειας Ανατο-

λικής Μακεδονίας - Θράκης «Μεταβίβαση αρμοδιοτήτων
σε προϊσταμένους Δ/σεων και Τμημάτων της Περιφέ-
ρειας Ανατολικής Μακεδονίας - Θράκης».

7. Το υπ' αριθμ. 16703/3.9.2007 έγγραφο της Τεχνικής
Υπηρεσίας του Δήμου Θάσου, με το οποίο διαβιβάστηκε
στην Δ/ση ΠΕ.ΧΩ. Περιφέρειας Ανατολικής Μακεδονίας
- Θράκης, ελεγμένη και θεωρημένη από τη Δ/ση Τε-
χνικών Υπηρεσιών του Νομαρχιακού Διαμερίσματος
Καβάλας, η μελέτη την οριοθέτηση δύο ρεμάτων του
οικισμού Σκάλας Παναγίας.

8. Την υπ' αριθμ. 374/2006 απόφαση του Δημοτικού
Συμβουλίου Θάσου η οποία περιλαμβάνεται στο πρα-
κτικό της υπ' αριθμ. 11/2006 Συνεδρίασης του Δ.Σ. Θά-
σου, με την οποία γνωμοδοτεί ομόφωνα θετικά επί του
καθορισμού των οριογραμμών των δύο ρεμάτων, με τις
ονομασίες χείμαρρος Παναγίας και χείμαρρος Σκάλας
Παναγίας, οικισμού Σκάλας Παναγίας, όπως προτείνον-
ται από την υδραυλική μελέτη.

9. Την υδραυλική μελέτη, της Πολιτικού Μηχανικού Δα-
νάνης Αγγελούδη, για την οριοθέτηση των ρεμάτων του
θέματος καθώς και το τοπογραφικό διάγραμμα (Αριθμός
Σχεδίου Ο.Ρ.Σ.Π-Ο1), του Πτυχιούχου Τοπογράφου Μηχα-
νικού Στυλιανού Κρίκη, που τη συνοδεύει, όπως ελέγχθη-
καν και θεωρήθηκαν από τη Δ/ση Τεχνικών Υπηρεσιών
του Νομαρχιακού Διαμερίσματος Καβάλας και από τα
οποία προκύπτει ότι οι προτεινόμενες οριογραμμές για
τα δύο ρέματα ανταποκρίνονται σε πλημμυρική παροχή
για περίοδο αναφοράς T=100 έτη, αποφασίζουμε:

Επικυρώνουμε τις καθορισθείσες οριογραμμές των δύο
ρεμάτων, με τις ονομασίες χείμαρρος Παναγίας και χεί-
μαρρος Σκάλας Παναγίας, του οικισμού Σκάλας Πανα-
γίας Δήμου Θάσου, όπως φαίνονται στο τοπογραφικό
διάγραμμα κλίμακας 1:1000 (αρ. σχεδίου Ο.Ρ.Σ.Π-Ο1), όπως
αυτό ελέγχθηκε και θεωρήθηκε από τη Δ/ση Τεχνικών
Υπηρεσιών του Νομαρχιακού Διαμερίσματος Καβάλας.

Από τις διατάξεις της παρούσας δεν προκύπτουν δαπά-
νες, οι οποίες βαρύνουν τον Κρατικό Προϋπολογισμό.

Η ισχύς της παρούσας αρχίζει από την δημοσίευσή
της στην Εφημερίδα της Κυβερνήσεως.

Η απόφαση αυτή μαζί με το συνημμένο διάγραμμα να
δημοσιευθεί στην Εφημερίδα της Κυβερνήσεως.

Κομοτηνή, 12 Οκτωβρίου 2007

Η Προϊσταμένη.
ΑΛΕΞΑΝΔΡΑ ΠΑΣΣΟΠΟΥΛΟΥ










ΣΥΝΤΕΤΑΓΜΕΝΕΣ ΚΟΡΥΦΩΝ ΟΡΙΟΘΕΤΗΣΗΣ ΧΕΙΜΑΡΡΟΥ ΣΚΑΛΑΣ ΠΑΝΑΓΙΑΣ			
Σ.Δ.15	X=288172.73 Y=747652.59	Σ.Α.15	X=288177.87 Y=747649.49
Σ.Δ.14	X=288146.25 Y=747608.70	Σ.Α.14	X=288153.86 Y=747609.69
Σ.Δ.13	X=288142.76 Y=747598.77	Σ.Α.13	X=288148.07 Y=747593.22
Σ.Δ.12	X=288139.34 Y=747580.83	Σ.Α.12	X=288147.43 Y=747580.97
Σ.Δ.11	X=288124.03 Y=747466.68	Σ.Α.11	X=288132.60 Y=747470.31
Σ.Δ.10	X=288126.43 Y=747455.90	Σ.Α.10	X=288135.74 Y=747456.26
Σ.Δ.9	X=288135.43 Y=747441.98	Σ.Α.9	X=288138.45 Y=747450.49
Σ.Δ.8	X=288146.79 Y=747439.68	Σ.Α.8	X=288146.39 Y=747449.08
Σ.Δ.7	X=288158.06 Y=747447.35	Σ.Α.7	X=288157.40 Y=747456.55
Σ.Δ.6	X=288173.27 Y=747454.37	Σ.Α.6	X=288166.86 Y=747460.92
Σ.Δ.5	X=288188.53 Y=747458.55	Σ.Α.5	X=288191.05 Y=747467.54
Σ.Δ.4	X=288201.75 Y=747456.44	Σ.Α.4	X=288202.17 Y=747465.76
Σ.Δ.3	X=288218.27 Y=747445.51	Σ.Α.3	X=288223.88 Y=747451.39
Σ.Δ.2	X=288218.67 Y=747444.67	Σ.Α.2	X=288226.78 Y=747445.17
Σ.Δ.1	X=288217.46 Y=747434.15	Σ.Α.1	X=288225.41 Y=747433.24

ΣΥΝΤΕΤΑΓΜΕΝΕΣ ΚΟΡΥΦΩΝ ΟΡΙΟΘΕΤΗΣΗΣ ΧΕΙΜΑΡΡΟΥ ΠΑΝΑΓΙΑΣ			
Π.Β.3	X=287575.45 Y=746418.20	Π.Ν.3	X=287574.47 Y=746404.24
Π.Β.2	X=287616.15 Y=746415.35	Π.Ν.2	X=287611.68 Y=746400.63
Π.Β.1	X=287783.29 Y=746336.45	Π.Ν.1	X=287777.84 Y=746323.54

ΥΠΟΜΝΗΜΑ	
	ΟΙΚΟΔΟΜΙΚΗ ΓΡΑΜΜΗ
	ΡΥΘΜΟΤΟΜΙΚΗ ΓΡΑΜΜΗ
	ΟΙΚΟΔΟΜΙΚΟ ΤΕΤΡΑΓΩΝΟ
	ΟΡΙΟ ΟΙΚΙΣΜΟΥ
	ΑΚΤΟΓΡΑΜΜΗ
	ΛΕΩΝΑΣ ΚΥΡΙΩΝ ΧΕΙΜΑΡΡΩΝ ΕΚΤΟΣ ΟΙΚΙΣΜΟΥ
	ΛΕΩΝΑΣ ΚΥΡΙΩΝ ΧΕΙΜΑΡΡΩΝ ΕΝΤΟΣ ΟΙΚΙΣΜΟΥ
	ΛΕΩΝΑΣ ΔΕΥΤΕΡΕΥΟΝΤΩΝ ΧΕΙΜΑΡΡΩΝ
	ΥΔΡΟΚΡΙΤΗΣ ΚΥΡΙΩΝ ΧΕΙΜΑΡΡΩΝ
	ΚΛΕΙΣΤΗ ΔΙΑΤΟΜΗ ΔΙΕΥΘΕΤΗΜΕΝΗΣ ΟΧΘΗΣ
	ΑΝΟΙΚΤΗ ΔΙΑΤΟΜΗ ΔΙΕΥΘΕΤΗΜΕΝΗΣ ΟΧΘΗΣ
	ΟΡΙΟ ΟΡΙΟΘΕΤΗΣΗΣ ΧΕΙΜΑΡΡΩΝ
	ΣΗΜΕΙΟ ΟΡΙΟΘΕΤΗΣΗΣ ΧΕΙΜΑΡΡΩΝ

Σ.Α.1

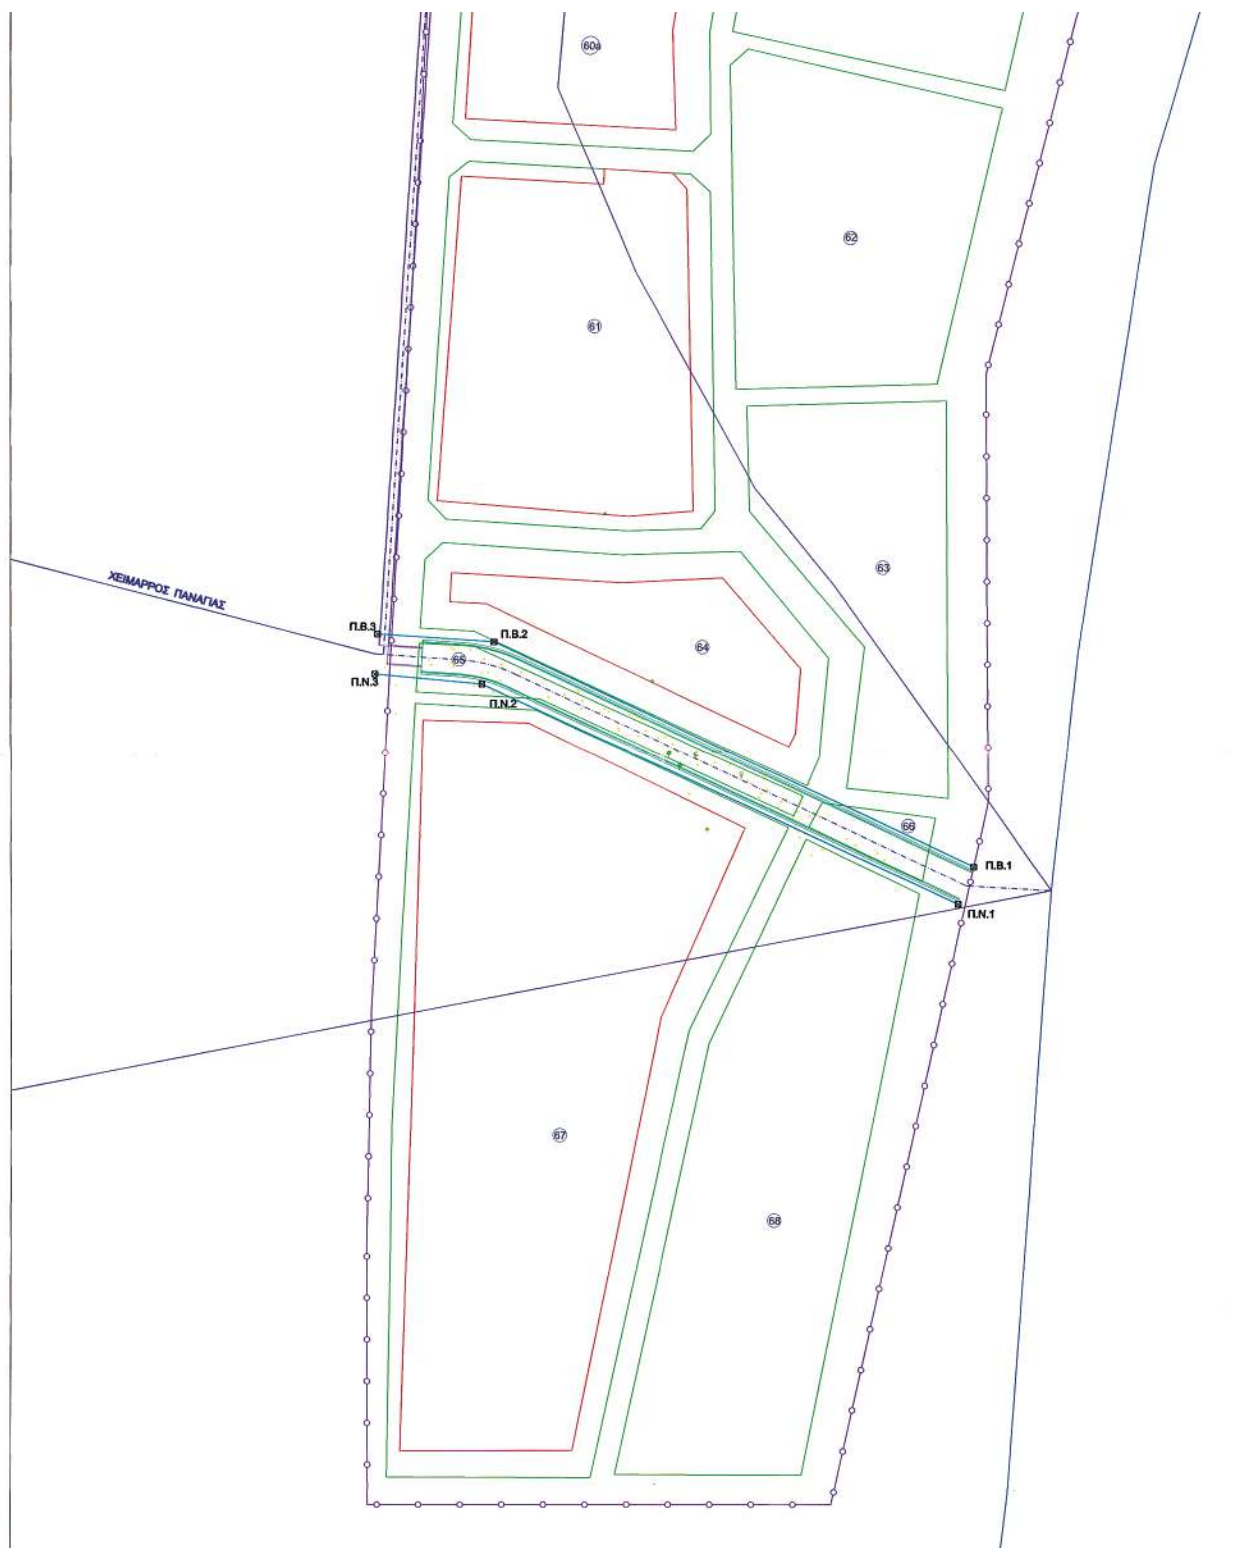

Χρησιμοποιείται το Ελληνικό Γεωδαιτικό Σύστημα Αναφοράς 1987 (Ε.Γ.Σ.Α. '87) με τα παρακάτω χαρακτηριστικά:

- Ελλειψοειδές Αναφοράς: GRS 80 (a = 6 378 137 m, 1/f = 298,257222101)
- Προβολή: Εγκάρσια Μερκατορική
- Κεντρικός Μεσημβρινός: λ° = 24° 00' 00" με Κο=0.9996
- Τμηματική Κεντρικού Μεσημβρινού: +50000 m
- Γεωγραφικό πλέγμα: 0° 00' 00"

Η εξάρτηση έγινε από τα παρακάτω τριγωνομετρικά σημεία του πολεοδομικού σχεδίου ΣΚΑΛΑΣ ΠΑΝΑΓΙΑΣ.

ο Δ24-766	X = 290188.09	Y = 744577.06	H = 27.59
ο Δ1	X = 288256.53	Y = 747573.40	H = 34.18
ο Δ4	X = 287785.96	Y = 746403.89	H = 2.10

ΘΕΩΡΗΘΗΚΕ
ΣΥΝΩΔΕΥΕΙ ΤΗΝ ΥΠ' ΑΡΙΘΜ.
ΑΠΦΑΣΗ ΤΗΣ Δ/ΝΣΗΣ Π.Ε.Χ.Δ.
Κομοτηνή 11.10.2006
Η Προϊσταμένη ΑΙ.Π.Ε.Χ.Δ.

Αλεξάνδρα Παροπούλου
Αρχηγός Μετρώσεως με Α. Π.Ε.Χ.Δ.



ΕΛΕΓΧΘΗΚΕ	Η Προϊσταμένη	ΘΕΩΡΗΘΗΚΕ
ΚΑΒΑΛΑ 26.10.2006	ΚΑΒΑΛΑ 26.10.2006	ΚΑΒΑΛΑ 26.10.2006
ΓΕΩΡΓΙΟΣ ΚΥΠΡΑΙΟΣ Τοπογράφος Μηχανικός	ΣΟΥΛΤΑΝΑ ΜΑΥΡΙΔΟΥ Τοπογράφος Μηχανικός	ΕΥΣΤΡΑΤΙΟΣ ΚΑΛΠΑΚΙΔΗΣ Μηχανολόγος Μηχανικός
ΘΕΩΡΗΣΗ Συνοδεύει την υπ' αριθμ. 26/10/2006 απόφαση του Δημοτικού Συμβουλίου Δήμου ΘΑΣΟΥ		

ΕΛΛΗΝΙΚΗ ΔΗΜΟΚΡΑΤΙΑ
ΝΟΜΟΣ ΚΑΒΑΛΑΣ
ΔΗΜΟΣ ΘΑΣΟΥ

ΜΕΛΕΤΗ ΟΡΙΟΘΕΤΗΣΗΣ ΡΕΜΑΤΩΝ
ΟΙΚΙΣΜΟΥ ΣΚΑΛΑΣ ΠΑΝΑΓΙΑΣ ΘΑΣΟΥ

ΑΡΙΘΜΟΣ ΣΧΕΔΙΟΥ	ΘΕΜΑ
Ο.Ρ.Σ.Π-01	ΟΡΙΖΟΝΤΙΟΓΡΑΦΙΑ ΟΡΙΟΘΕΤΗΣΗΣ
ΚΛΙΜΑΚΑ	
1: 1000	

Ο Συντάξας την τοπογραφική αποτύπωση	Ημερομηνία	Σφραγίδα
 ΣΤΥΛΙΑΝΟΣ ΚΡΙΚΗΣ Πτυχ. Τοπογράφος Μηχανικός	ΑΠΡΙΛΙΟΣ 2006	ΚΡΙΚΗΣ ΣΤΥΛΙΑΝΟΣ Πτυχιούχος Τοπογράφος Μηχανικός Α.Μ.Ε.Ε.Τ.Μ. 28316, Τηλ.: 2510-222636 Κεντρικό: Βενιζέλου 30, ΚΑΒΑΛΑ Υπόψη: Γραφείο ΦΑΣΟΥ ΑΦΜ: 116331290, ΔΟΥ Β' ΚΑΒΑΛΑΣ

Ο Συντάξας την υδρογεωλογική μελέτη	Ημερομηνία	Σφραγίδα
 ΔΑΝΑΗ ΑΤΕΛΟΥΔΗ Πολιτικός Μηχανικός	ΑΠΡΙΛΙΟΣ 2006	ΔΑΝΑΗ ΑΤΕΛΟΥΔΗ - ΑΤΕΛΟΥΔΗ Δ.Π.Ε.Χ.Δ. ΠΟΛΙΤΙΚΟΣ ΜΗΧΑΝΙΚΟΣ Δ.Π.Θ. Μόδος Τ.Ε.Ε. - Α.Μ. 37219 Δασυλός 8 υπλ. 431.222 ΑΦΜ 49872467 ΚΑΒΑΛΑ

ΟΝΟΜΑ	ΙΔΙΟΤΗΤΑ	ΥΠΟΓΡΑΦΗ	ΗΜΕΡΟΜΗΝΙΑ
ΕΛΕΓΧΘΗΚΕ			06/10/06
ΔΗΜ. ΑΡΓΥΡΟΥ πολ. μηχαν.	ΕΠΙΒΛΕΠΩΝ		
ΘΕΩΡΗΘΗΚΕ			26/10/06
ΔΗΜ. ΦΙΛΔΡΟΣ τοπ. μηχαν.	ΠΡΟΪΣΤΑΜΕΝΟΣ		

ΔΙΟΡΘΩΣΕΙΣ ΣΦΑΛΜΑΤΩΝ

(2)

Στην υπ' αριθμ. 1360/3.8.2007 απόφαση Γενικής Γραμματέως Περιφέρειας Πελοποννήσου με θέμα «Κήρυξη αναδασωτέας δασικής έκτασης, εμβαδού 209.683 τ.μ., στην θέση «ΝΤΟΥΦΕΚΙΑΡΗ - ΛΥΚΟΤΡΟΥΠΙ», περιφέρειας Δημοτικού Διαμερίσματος Τολού του Δήμου Ασίνης, Νομού Αργολίδος» που δημοσιεύτηκε στο ΦΕΚ382/τ.Δ'/23.8.2007, επιφέρονται οι εξής διορθώσεις:

α) Όπου στο θέμα, στο προοίμιο και στο διατακτικό της Απόφασης αναφέρεται από το εσφαλμένο «...φυσική αποκατάσταση της δασικής βλάστησης...» στο ορθό «...τεχνητή αποκατάσταση της δασικής βλάστησης...».

β) Όπου στο προοίμιο και στο διατακτικό της Απόφασης αναφέρεται το εσφαλμένο «...Σκοπός της κήρυξης της ανωτέρω εκτάσεως ως αναδασωτέας είναι η διατήρηση του δασικού χαρακτήρα αυτής, ο αποκλεισμός διάθεσης της για άλλη χρήση και η αποκατάσταση της καταστραφείσης από την εκχέρωση δασικής βλαστήσεως...» στο ορθό «...Σκοπός της κήρυξης της ανωτέρω εκτάσεως ως αναδασωτέας είναι η διατήρηση του δασικού χαρακτήρα αυτής και η αποκατάσταση της έκτασης σύμφωνα με την εγκριθείσα Ειδική Περιβαλλοντική Μελέτη και το χρονοδιάγραμμα αυτής...».

(Από την Περιφέρεια Πελοποννήσου)



* 0 4 0 0 5 5 0 1 1 0 7 0 0 8 *

ΑΠΟ ΤΟ ΕΘΝΙΚΟ ΤΥΠΟΓΡΑΦΕΙΟ

ΚΑΠΟΔΙΣΤΡΙΟΥ 34 * ΑΘΗΝΑ 104 32 * ΤΗΛ. 210 52 79 000 * FAX 210 52 21 004
ΗΛΕΚΤΡΟΝΙΚΗ ΔΙΕΥΘΥΝΣΗ: <http://www.et.gr> – e-mail: webmaster.et@et.gr