



ΕΦΗΜΕΡΙΣ ΤΗΣ ΚΥΒΕΡΝΗΣΕΩΣ

ΤΗΣ ΕΛΛΗΝΙΚΗΣ ΔΗΜΟΚΡΑΤΙΑΣ

ΤΕΥΧΟΣ ΤΕΤΑΡΤΟ

Αρ. Φύλλου 556

19 Νοεμβρίου 2008

ΑΠΟΦΑΣΕΙΣ

Αριθμ. 54355/12393

Καθορισμός ορίων αιγιαλού & παραλίας στην Θέση βορείως λιμενίσκου Αγίας Κυριακής Φιλιατρών Νομού Μεσσηνίας.

Ο ΓΕΝΙΚΟΣ ΓΡΑΜΜΑΤΕΑΣ
ΠΕΡΙΦΕΡΕΙΑΣ ΠΕΛΟΠΟΝΝΗΣΟΥ

Έχοντας υπόψη:

1. Τις διατάξεις του ν. 2971/2001 υπό τον τίτλο 'Αιγιαλός, παραλία και άλλες διατάξεις» (ΦΕΚ 285τ.Α'19.12.2001).

2. Τις διατάξεις του ν. 3200/1955 «περί διοικητικής αποκεντρώσεως», όπως τροποποιήθηκαν και ισχύουν σήμερα με τα ν.δ. 532/1970, β.δ. 704/1970, β.δ. 192/1972, π.δ. 71/1984, π.δ. 347/1986, ν. 2026/1992 και π.δ. 97/1993.

3. Τις διατάξεις του άρθρου 19, παράγραφος 5 του ν. 2344/1995, του άρθρου 52 παράγραφος 6 του ν. 2218/1994, του άρθρου 4 παράγραφος 7 του ν. 2240/1994, δυνάμει των οποίων αρμοδιότητες του Υπουργείου Οικονομικών που είχαν μεταβιβαστεί στους ανακλητούς Νομάρχες, είχαν περιέλθει στον Περιφερειακό Διευθυντή, σε συνδυασμό με τις διατάξεις του άρθρου 14 παράγραφος 2 του ν. 2399/1996, διά των οποίων κατηργήθησαν οι θέσεις Περιφερειακών Διευθυντών και οι αρμοδιότητές αυτών είχαν πλέον περιέλθει στο Γενικό Γραμματέα της Περιφέρειας και ασκούντο από τον Αναπληρωτή Περιφερειακό Διευθυντή.

4. Τις διατάξεις του τετάρτου εδαφίου της παραγράφου 2 του άρθρου 1 και της παραγράφου 6 του ιδίου άρθρου του ν. 2503/1997 «Διοίκηση, οργάνωση, στελέχωση της Περιφέρειας, ρύθμιση θεμάτων για την Τοπική Αυτοδιοίκηση και άλλες διατάξεις» (ΦΕΚ 107 τ.Α'1997), συμφώνως προς τις οποίες οι περιφερειακές Υπηρεσίες του Υπουργείου Οικονομικών, οι οποίες συγκροτούσαν, ομού με άλλες, την Περιφερειακή Διοίκηση τον Νομού, δεν υπήχθησαν στην ενιαία οργανική μονάδα της Περιφέρειας ούτε καταργήθηκαν, αλλά αποτελούν από 1.9.1997, Υπηρεσίες του Υπουργείου Οικονομικών.

5. Το υπ' αριθμ. 28979/31.10.1997 έγγραφο της Διευθύνσεως Διοικήσεως και Αποκεντρώσεως, συμφώνως προς το οποίο οι αρμοδιότητες του Γενικού Γραμματέως της Περιφέρειας επί θεμάτων αρμοδιότητος του Υπουργείου

Οικονομικών, μετεφέρθησαν από 1.9.1997 στον Υπουργό Οικονομικών.

6. Την υπ' αριθμ. 42362/Υ252/28.9.2007 (ΦΕΚ 1948 τ.Β') κοινή απόφαση των Πρωθυπουργού και Υπουργού Οικονομίας και Οικονομικών «περί καθορισμού αρμοδιοτήτων των Υφυπουργών Οικονομίας και Οικονομικών».

7. Τις διατάξεις του ν. 3220/2004 (ΦΕΚ 15 τ.Α'2004), ίδια δε εκείνη τον άρθρον 46, παράγραφος 21, δυνάμει της οποίας, από 10.4.2004 αρμοδιότητες του Υπουργού Οικονομίας και Οικονομικών, οι οποίες ανήκαν ή είχαν μεταβιβαστεί στους ανακλητούς Νομάρχες μέχρι ενάρξεως λειτουργίας των Νομαρχιακών Αυτοδιοικήσεων και αφορούν θέματα των Υπηρεσιών του Υπουργείου Οικονομίας και Οικονομικών, που εξαιρέθηκαν από την κατάργηση με τις διατάξεις της παραγράφου 2 του άρθρου 39 του ν. 2218/1994, περιέρχονται στο Γενικό Γραμματέα της οικείας Περιφέρειας, εκτός θεμάτων Υ.Δ.Ε.

8. Την υπ' αριθμ. 1063649/790/Α0006/3.8.2004 απόφαση του Υπουργού Οικονομίας και Οικονομικών, ιδίως δε την περίπτωση (μβ) του κεφαλαίου (Β) της εν λόγω.

9. Την υπ' αριθμ. 1089532 π.ε.8205 π.ε./ΒΟΟ10/20.4.2005 των Υπουργών Οικονομίας και Οικονομικών και Περιβάλλοντος Χωροταξίας και Δημοσίων Έργων.

10. Την από 12.2.2008 έκθεση της επιτροπής καθορισμού των ορίων αιγιαλού και παραλίας, η οποία συγκροτήθηκε κατά την πρόβλεψη του άρθρου 3 του ν. 2971/2001 δυνάμει της αποφάσεως υπ' αριθμ. 15689/21.9.2006 αποφάσεως της Γενικής Γραμματέως Περιφέρειας Πελοποννήσου, που καθόρισε τα όρια αιγιαλού και παραλίας στην περιοχή του θέματος, επί του από Απριλίου 2001 τοπογραφικού διαγράμματος μίας (1) πινακίδος, της Πολιτικού Μηχανικού Τσίγκανου Αικατερίνης (Α.Μ. ΤΕΕ 48616) το οποίο ήλεγξε ο Πολιτικός Μηχανικός της ΤΥΔΚ Παναγιώτης Νίκας την 22.5.2001 και εθεώρησε ο Προϊστάμενος της αυτής Υπηρεσίας Χαράλαμπος Λυμπερόπουλος την 23.5.2001 και είναι κλίμακας 1:500.

11. Τη σύμφωνη γνώμη του αρμοδίου γνωμοδοτικού οργάνου, Γενικού Επιτελείου Ναυτικού / Διεύθυνση Α2 / Τμήμα Ιε, όπως αυτή έχει διατυπωθεί, δια του υπ' αριθμ. Φ.544.5/510/08/Σχ.3749/23.6.2008 εγγράφου του.

12. Το υπ' αριθμ. 40/27.7.2004 έγγραφο της Γενικής Γραμματείας της Κυβέρνησης, αναφορικάς προς τις

προϋποθέσεις του άρθρου 9 παρ. 1 του ν. 2971/2001, επί των οποίων γίνεται μνεία των εξής:

α. Η μορφολογία της ακτής είναι καθ' όλο το μήκος βραχώδης και χαμηλού υψομέτρου με υπερκείμενο κατά τόπους στρώμα λεπτόκοκκης άμμου. Το φυσικό όριο βλάστησης παρατηρείται και διήκει ως έγγιστα κατά μήκος της γραμμής αιγιαλού.

β. Δεν υπάρχουν επισημώς, ιδιαίτέρως καταγεγραμμένοι φυσικοί πόροι στην περιοχή.

γ. Η ακτή δεν υπόκειται σε διάβρωση συνεπεία της επ' αυτής εκσπάσεως του κυματισμού.

δ. Ο εγγύς της ακτής πυθμένας είναι βραχώδης.

ε. Ο κύριος τομέας ανάπτυξης του κυματισμού σε σχέση με το μέτωπο της ακτής στην περιοχή, αφορά την δυτική κυρίως κατεύθυνση, όμως άνεμοι επηρεάζοντας την ακτή πνέουν τόσο από βορειοδυτική όσο και από νοτιοδυτική κατεύθυνση. Οι στατιστικώς μεγαλύτερης συχνότητας πνέοντες άνεμοι στην περιοχή είναι βόρειοι - βορειοδυτικοί.

στ. Στο αρχείο της Κτηματικής Υπηρεσίας, δεν υπάρχουν φάκελλοι σχετικοί με αδειοδοτήσεις έργων επί αιγιαλού και θαλάσσης, κατά τα προϊσχύσαντα άρθρα 8, 9 και 12 του α.ν. 2344/1940 και 12 και 14 του ν. 2971/2001.

ζ. Στην υπό καθορισμό ορίων αιγιαλού και παραλίας περιοχή, δεν υφίσταται μηδέ εκκρεμεί έγκριση πολεοδομικής μελέτης και δεν υπάρχουν ιδιαίτερες χωροταξικές κατευθύνσεις.

η. Στην περιοχή υπάρχουν καταγεγραμμένα Δημόσια Κτήματα, νοτίως και προ της λιμενολεκάνης του λιμενίσκου.

ι. Η περιοχή δεν είναι κηρυγμένη ως προστατευόμενη και καθ' α είναι γνωστά, δεν διαθέτει ευπαθή οικοσυστήματα, αποφασίζουμε

Την επικύρωση της από 12.2.2008 έκθεσης της επιτροπής του άρθρου 3 του ν. 2971/2001, καθώς και του από Απριλίου 2001, τοπογραφικού διαγράμματος μίας (1) πινακίδος, της Πολιτικού Μηχανικού Τσίγκανου Αικατερίνης, κλίμακας 1:500 το οποίο ήλεγξε ο Πολιτικός Μηχανικός της ΤΥΔΚ Ν. Μεσσηνίας Παναγιώτης Νίκας και θεώρησε ο Προϊστάμενος της αυτής Υπηρεσίας Χαράλαμπος Λυμπερόπουλος και το οποίο συνοδεύει την ως άνω έκθεση, καθοριζομένων τοιουτοτρόπως, γραμμής αιγιαλού με κόκκινη πολυγωνική γραμμή υπό στοιχεία διαγράμματος Α1, Α2, Α3, Α4, Α5, Α6, Α7, Α8, Α9 και Α10, δέκα (10) συνολικώς σημείων, γραμμής παραλίας με κίτρινη πολυγωνική γραμμή υπό στοιχεία διαγράμματος Π1, Π2, Π3, Π4, Π5, Π6, Π7, Π8, Π9 και Π10, δέκα (10) επίσης σημείων, εις τρόπον ώστε να δημιουργείται ζώνη παραλίας εύρους δέκα (10) μέτρων. Τέλος καθορίζεται με κυανή γραμμή υπό στοιχεία διαγράμματος Κ3, Κ4, Κ5, Κ6, Κ7, Κ8 και Κ9, επτά (7) συνολικώς σημείων, γραμμή παλαιού αιγιαλού.

Η απόφαση αυτή μαζί με τα προαναφερόμενα, έκθεση και διάγραμμα, να δημοσιευθούν στην Εφημερίδα της Κυβερνήσεως.

Τρίπολη, 3 Σεπτεμβρίου 2008

Ο Γενικός Γραμματέας Περιφέρειας
ΝΙΚΟΛΑΟΣ ΑΓΓΕΛΟΠΟΥΛΟΣ

ΕΚΘΕΣΗ

ΕΠΙΤΡΟΠΗΣ ΚΑΘΟΡΙΣΜΟΥ ΟΡΙΩΝ ΑΙΓΙΑΛΟΥ ΚΑΙ ΠΑΡΑΛΙΑΣ

στην περιοχή Αγίας Κυριακής Δήμου Φιλιατρών Ν. Μεσσηνίας από ομώνυμο λιμενίσκο και βορείως αυτού

Η κάτωθι υπογεγραμμένη επιτροπή, αρμόδια για το διοικητικό καθορισμό ορίων αιγιαλού και παραλίας, σύμφωνα με το άρθρο 3 του ν. 2971/2001 «Αιγιαλός, παραλίας και άλλες διατάξεις», συγκροτηθείσα δυνάμει της υπ' αριθμ. 15689/21.9.2007 αποφάσεως της Γενικής Γραμματέως Περιφέρειας Πελοποννήσου και αποτελείται από τους:

1. Βλάχο Γεώργιο, Αγρονόμο και Τοπογράφο Μηχανικό, Προϊστάμενο της Κτηματικής Υπηρεσίας Ν. Μεσσηνίας.

2. Τζώρτζη Καλλιόπη, Αγρονόμο και Τοπογράφο Μηχανικό της Κτηματικής Υπηρεσίας Ν. Μεσσηνίας.

3. Αθανασούλη Ιωάννη, Πολιτικό Μηχανικό, της Διεύθυνσης ΠΕ.ΧΩ. Πελοποννήσου, ο οποίος αναπληρώνει τον κωλυόμενο Διευθυντή της εν λόγω Διεύθυνσης.

Συνήλθε σήμερα, 12 Φεβρουαρίου 2008, ημέρα Τρίτη, μετά την υπ' αριθμ. 365/68/6.2.2008 πρόσκληση της Κτηματικής Υπηρεσίας, στα Γραφεία της Κτηματικής Υπηρεσίας Νομού Μεσσηνίας, προκειμένου να επανεξετάσει, το θέμα του καθορισμού ορίων αιγιαλού και παραλίας και παλαιού αιγιαλού στην περιοχή βορείως του λιμενίσκου Αγίας Κυριακής Φιλιατρών του Δήμου Φιλιατρών Ν. Μεσσηνίας.

Αφού έλαβε υπόψη:

α) Τις διατάξεις του ν. 2971/2001 με τίτλο «Αιγιαλός, παραλία και άλλες διατάξεις», δια των οποίων αντικατεστάθησαν οι διατάξεις του α.ν. 2344/1940.

β) Το από Απριλίου 2001 τοπογραφικό διάγραμμα, το οποίο συνέταξε η Πολιτικός Μηχανικός Κατερίνα Ιω. Τσίγκανου (Α.Μ. Τ.Ε.Ε. 48616) και ήλεγξε ο Πολιτικός Μηχανικός της ΤΥΔΚ Ν. Μεσσηνίας Παναγιώτης Νίκας την 22.5.2001 και θεώρησε ο Προϊστάμενος της αυτής Υπηρεσίας Πολιτικός Μηχανικός Χαράλαμπος Λυμπερόπουλος την 23.5.2001, αποτελείται από μία (1) πινακίδα, είναι δε κλίμακας 1:500.

γ) Την περί αιγιαλού και παραλίας δικαστική και διοικητική νομολογία, καθ' ην έκταση είναι γνωστές στην επιτροπή.

δ) Την διαμόρφωση της ακτής, όπως αυτή προκύπτει από το οικείο διάγραμμα και όπως είναι γνωστή στα μέλη της επιτροπής κατά τις γενόμενες εκεί αυτοψίες. Πρόκειται περί χαμηλού εν γένει υψομέτρου ακτής, με έκθεση προς δυτικούς, βορειοδυτικούς και νοτιοδυτικούς ανέμους.

ε) Το γεγονός ότι το προ της υπό καθορισμό περιοχής ανάπτυγμα ανοικτής θαλάσσης είναι μεγάλο.

στ) Τις προγενέστερες και προς τον αυτό σκοπό οριοχαράξεως γραμμών αιγιαλού και παραλίας, εκθέσεις της επιτροπής καθορισμού ορίων αιγιαλού και παραλίας.

ζ) Τα επί των προηγούμενων εκθέσεων εκδοθέντα γνωμοδοτικά έγγραφα του ΓΕΝ υπό στοιχεία Φ.544.5/707/01/Σχ. 1138/20.9.2001 και Φ.544.5/56/05/Σχ. 15412/25.1.2005 και Φ.544.5/589/07/Σχ. 8816/4.7.2007.

η) Τα έγγραφα, υπ' αριθμ. 1980/752/30.11.2006 του Πολεοδομικού Τμήματος Κυπαρισσίας της Νομαρχιακής Αυτοδιοίκησης Μεσσηνίας και υπ' αριθμ. 10661/29.11.2006 του Δήμου Φιλιατρών.

θ) Το υπ' αριθμ. 324/28.1.2008 έγγραφο της Τεχνικής Υπηρεσίας του Δήμου Φιλιατρών, δια του οποίου ανακαλεί το προγενέστερο υπ' αριθμ. 10661/29.11.2006 έγγραφό του, σχετικό με τη θέση παλαιάς οικίας Ανάργυργου και εξ αυτού του λόγου δε συντρέχει λόγος απόκλισης από τη γραμμή παλαιού αιγιαλού την υποδειχθείσα αρχικώς από το ΓΕΝ.

ι) Τη σχετική εισήγηση του Προϊσταμένου της Κτηματικής Υπηρεσίας Ν. Μεσσηνίας Γ. Βλάχου, αποφασίζει, όπως εισηγηθεί:

1ο. Τον επί του ως άνω διαγράμματος καθορισμό της γραμμής του αιγιαλού, σύμφωνα με τις αρχικές επί του εδάφους διαπιστώσεις, με κόκκινη πολυγωνική γραμμή Α1, Α2, Α3, Α4, Α5, Α6, Α7, Α8, Α9 και Α10, δέκα (10) συνολικώς σημείων.

2ο. Τη δημιουργία ζώνης παραλίας, ανάντη της γραμμής αιγιαλού και σε συνέχεια αυτής, καθοριζόμενη με κίτρινη πολυγωνική γραμμή Π1, Π2, Π3, Π4, Π5, Π6, Π7, Π8, Π9 και Π10, έντεκα (11) συνολικώς σημείων, εις τρόπον ώστε, να δημιουργείται καθ' όλο το μήκος της υπό


καθορισμόν ακτής, ενιαίο εύρος ζώνης παραλίας δέκα (10) μέτρων.

3ο. Την οριοχάραξη παλαιού αιγιαλού με κυανή πολυγωνική γραμμή Κ3, Κ4, Κ5, Κ6, Κ7, Κ8 και Κ9 σύμφωνα με τις προβλέψεις των άρθρων 5 και 6 του ν. 2971/2001, και της υπ' αριθμ. 207/1994 γνωμοδότησης του Ν.Σ.Κ. Η επιτροπή, θεωρεί ότι περαιτέρω τεκμηρίωση ιδιοκτησιακού καθεστώτος της περιοχής, ενόψει αμφισβητήσεων εκ μέρους των ομόρων ιδιοκτητών, δύναται να χωρήσει διοικητικώς μεν μέσω διαδικασίας κατ' άρθρο 8 α.ν. 1539/1938 όπως έχει τροποποιηθεί δια του άρθρου 24 ν. 2732/1999, είτε κατ' άρθρο 25 α.ν. 1539/1938 και βεβαίως δια της δικαστικής οδού.

Η Επιτροπή

Ο Πρόεδρος
ΓΕΩΡΓΙΟΣ ΣΤΕΦ. ΒΛΑΧΟΣ


Τα Μέλη
ΚΑΛΛΙΟΠΗ ΤΖΩΡΤΖΗ
ΙΩΑΝΝΗΣ ΑΘΑΝΑΣΟΥΛΗΣ

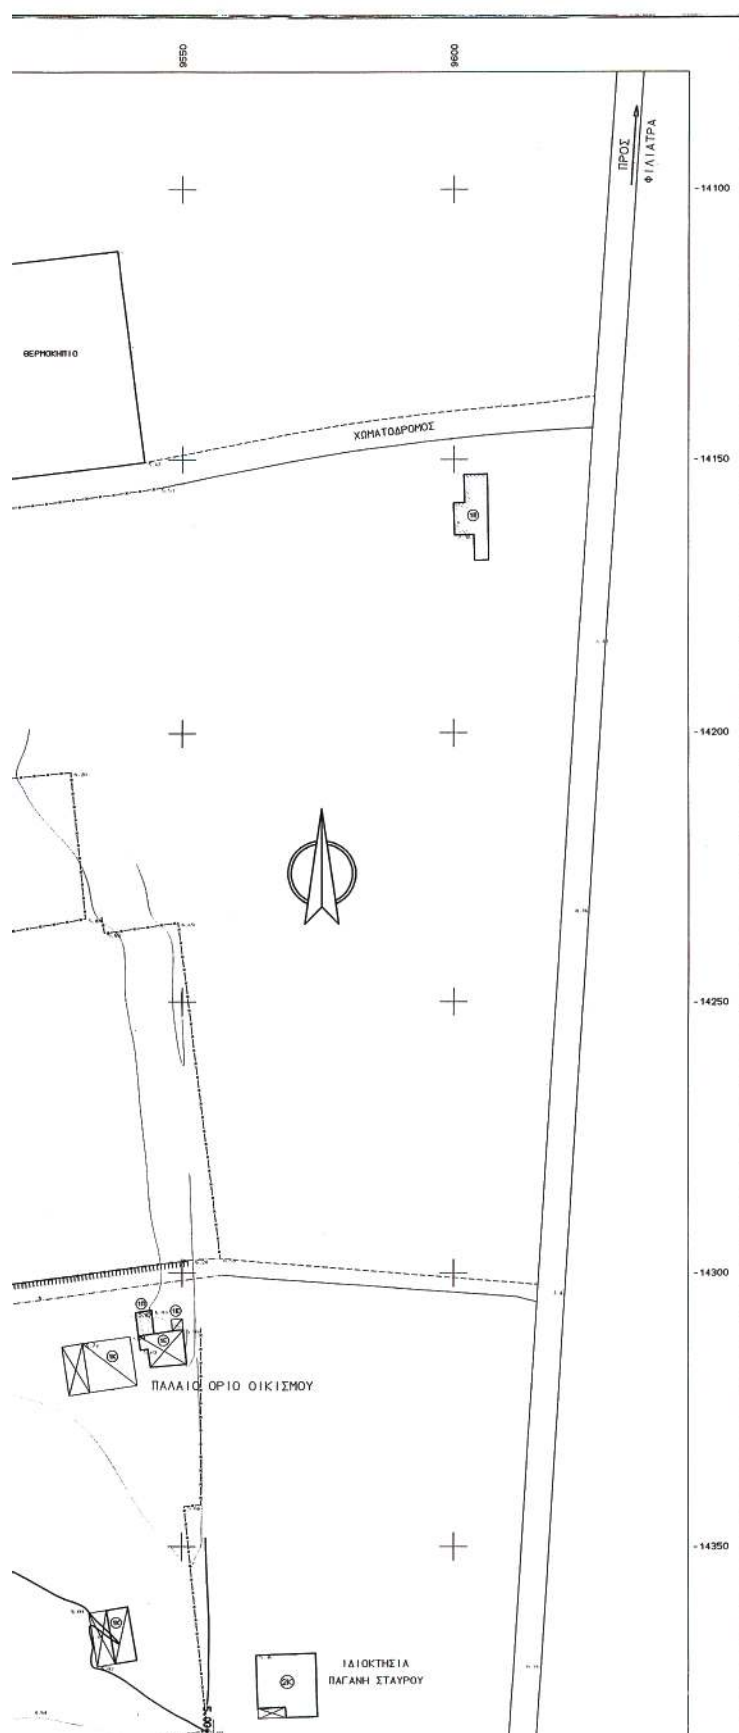

Π5	9434.542	-14402.350	1.77
Π6	9420.375	-14350.278	1.18
Π7	9418.288	-14299.411	1.75
Π8	9408.339	-14249.563	2.25
Π9	9379.682	-14207.575	1.86
Π10	9360.306	-14160.823	2.26

ΠΑΡΑΤΗΡΗΣΗ



ΤΑ ΟΡΟΣΗΜΑ ΕΙΝΑΙ ΥΛΟΠΟΙΗΜΕΝΑ ΣΤΟ ΕΛΛΗΟΣ
ΜΕ ΚΟΛΟΝΑΚΙΑ ΑΠΟ ΒΕΤΟΝ, ΎΦΟΥΣ ΠΕΡΙΠΟΥ 35 CM

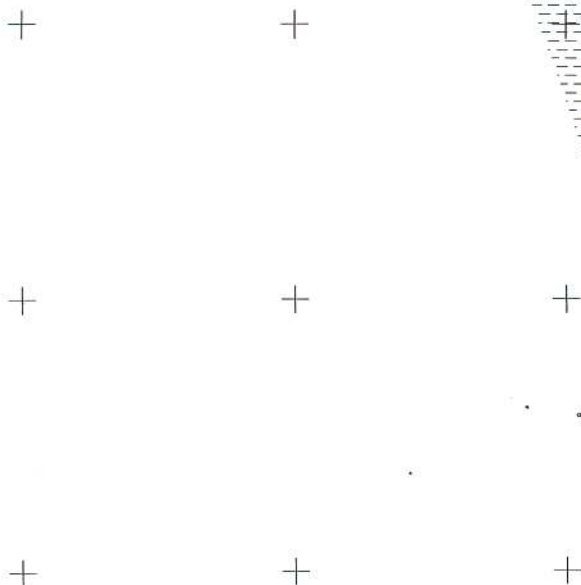


Θ Ε Σ Η Ε Ρ Γ Ο Υ

ΑΠΟΣΠΑΣΜΑ ΑΠΟ ΧΑΡΤΗ Γ.Υ.Σ , Φ.ΧΑΡΤΗ ΦΙΛΙΑΤΡΑ

ΚΛΙΜΑΚΑΣ 1:50.000

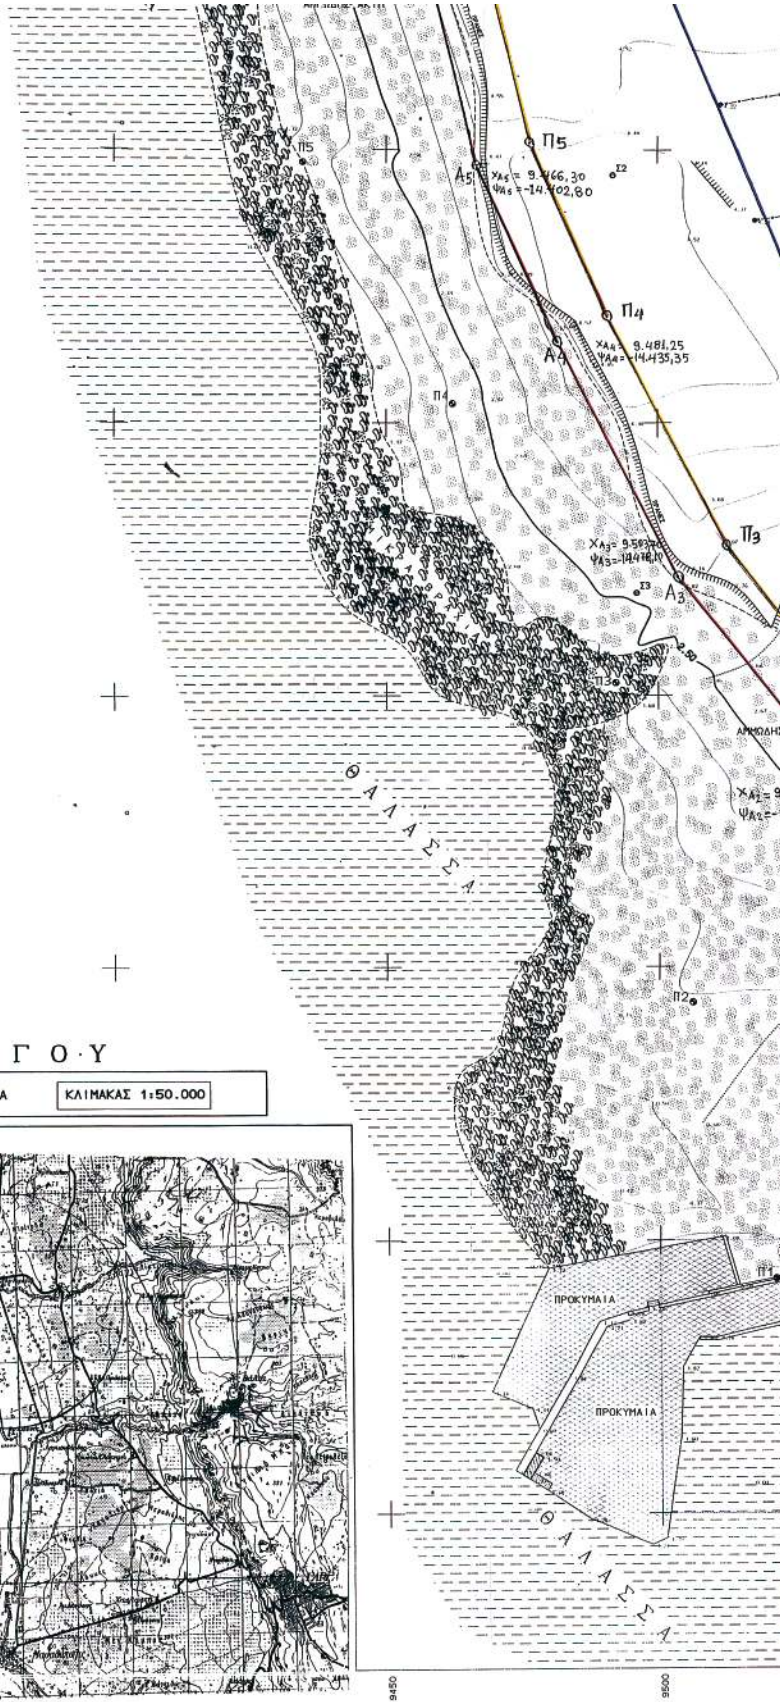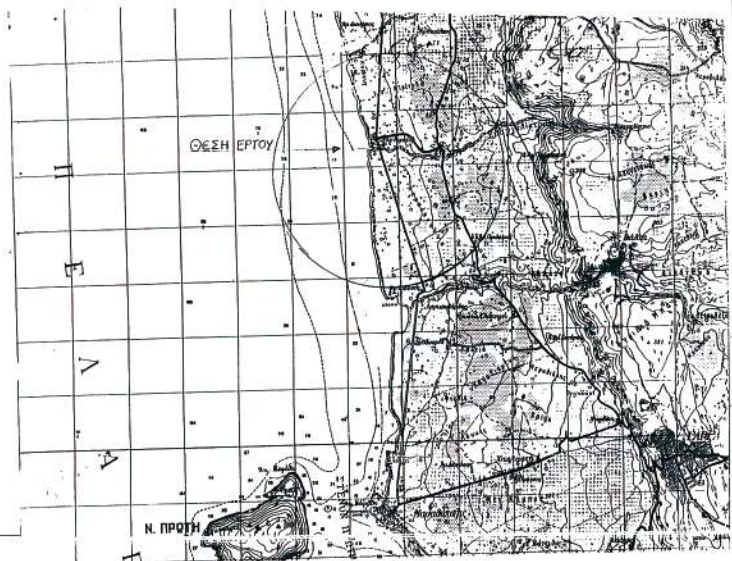

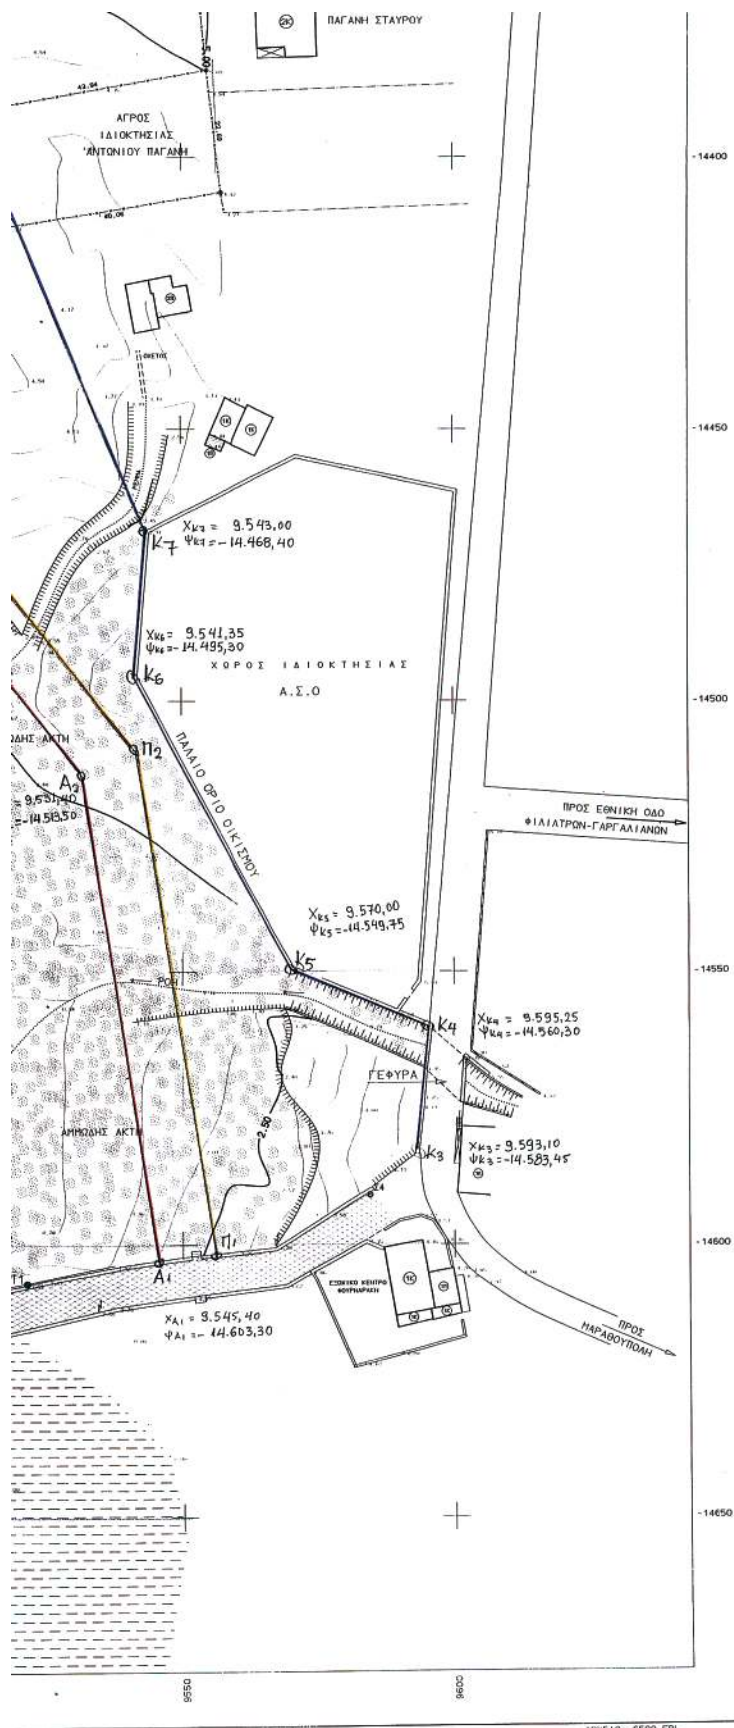

ΥΠΟΜΝΗΜΑ ΕΠΙΤΡΟΠΗΣ

Το παρόν διάγραμμα συνοδεύει την από 12-02-2005 έγκριση της επιτροπής καθορισμού ορίων αιγιαλού και παραλίας (άρθρο 3 Ν.2971/2001)

- Γραμμή αιγιαλού
- Γραμμή παραλίας
- Γραμμή παλαιού αιγιαλού.

Καλαμάτα

Η ΕΠΙΤΡΟΠΗ

1. Τ.Υ. Βλάχος Γεώργιος Αιρονόμος ή Τοπογράφος Μηχανικός
2. Τ.Υ. Τζώρτζη Καλλιόπη Αιρονόμος ή Τοπογράφος Μηχανικός
3. Τ.Υ. Αθανασούλης Ιωάννης Πολιτικός Μηχανικός

ΥΠΟΜΝΗΜΑ

- ΣΥΣΤΗΜΑ ΣΥΝΤΕΤΑΓΜΕΝΩΝ Γ.Υ.Σ
- Φ.ΧΑΡΤΟΥ ΦΙΛΙΑΤΡΑ, φ=37,15, λ=-2,15
- ΣΕ ΥΦΟΜΕΤΡΙΚΗ ΑΝΕΤΗΡΙΑ, ΧΡΗΣΙΜΟΠΟΙΗΘΗΚΕ ΤΟ ΥΦΟΜΕΤΡΟ ΤΟΥ ΤΡΙΓΩΝΟΜΕΤΡΙΚΟΥ ΣΗΜΕΙΟΥ ΑΓΙΑ ΚΥΡΙΑΚΗ, (157).

Καλαμάτα 22/4/05

Νίκος Θ. Παπαγιάννης
Πολιτικός Μηχανικός Ε.Μ.Π.

ΤΕΧΝΙΚΟ ΓΡΑΦΕΙΟ ΜΕΛΕΤΩΝ
ΤΣΙΓΚΑΝΟΥ ΑΙΚΑΤΕΡΙΝΗ
ΠΟΛΙΤΙΚΟΣ ΜΗΧΑΝΙΚΟΣ

Πομπροπούλου 38 - Κυπαρισσία Μεσσηνίας
τηλ. 0761-23498

ΕΡΓΟΔΟΤΗΣ

ΠΑΓΑΝΗΣ ΑΝΤΩΝΗΣ
ΕΠΑΡΧΙΑ ΤΡΙΦΥΛΙΑΣ

ΕΡΓΟ

ΤΑΧΥΜΕΤΡΙΚΗ ΑΠΟΤΥΠΩΣΗ ΓΙΑ ΚΑΘΟΡΙΣΜΟ ΟΡΙΩΝ
ΑΙΓΙΑΛΟΥ - ΠΑΡΑΛΙΑΣ

ΒΕΣΗ

ΑΓΙΑ ΚΥΡΙΑΚΗ - Δ.ΦΙΛΙΑΤΡΩΝ
ΝΟΜΟΥ ΜΕΣΣΗΝΙΑΣ

ΘΕΜΑ ΣΧΕΔΙΟΥ

ΚΑΘΟΡΙΣΜΟΣ ΟΡΙΩΝ ΑΙΓΙΑΛΟΥ - ΠΑΡΑΛΙΑΣ

ΑΡΙΘΜΟΣ
ΣΧΕΔΙΟΥ

ΚΛΙΜΑΚΑ
1:500

Ισοδότηση: 50

ΧΡΟΝΟΣ ΜΕΛΕΤΗΣ : ΑΠΡΙΛΙΟΣ 2001

ΥΠΟΓΡΑΦΗ

ΣΤΑΤΙΣΤΙΚΑ

ΚΑΤΕΡΙΝΗ ΙΩ. ΤΣΙΓΚΑΝΟΥ
ΠΟΛΙΤΙΚΟΣ ΜΗΧΑΝΙΚΟΣ Α.Π.Θ.
Ε.Δ.Ε. ΜΕΛΟΣ Τ.Ε.Ε.
ΑΡ. ΜΗΤΡΩΟΥ 43615
Πομπροπούλου 38 - ΚΥΠΑΡΙΣΣΙΑ
ΤΗΛ.: 0761 / 23.498
ΑΦΜ: 027066809 - ΔΟΥ: ΚΥΠΑΡΙΣΣΙΑΣ

ΕΘΝΙΚΟ ΤΥΠΟΓΡΑΦΕΙΟ

ΕΦΗΜΕΡΙΣ ΤΗΣ ΚΥΒΕΡΝΗΣΕΩΣ

ΠΕΡΙΦΕΡΕΙΑΚΑ ΓΡΑΦΕΙΑ ΠΩΛΗΣΗΣ Φ.Ε.Κ.

ΘΕΣΣΑΛΟΝΙΚΗ - Βασ. Όλγας 227	23104 23956	ΛΑΡΙΣΑ - Διοικητήριο	2410 597449
ΠΕΙΡΑΙΑΣ - Ευριπίδου 63	210 4135228	ΚΕΡΚΥΡΑ - Σαμαρά 13	26610 89122
ΠΑΤΡΑ - Κορίνθου 327	2610 638109	ΗΡΑΚΛΕΙΟ - Πεδιάδος 2	2810 300781
ΙΩΑΝΝΙΝΑ - Διοικητήριο	26510 87215	ΜΥΤΙΛΗΝΗ - Πλ. Κωνσταντινουπόλεως 1	22510 46654
ΚΟΜΟΤΗΝΗ - Δημοκρατίας 1	25310 22858		

ΤΙΜΗ ΠΩΛΗΣΗΣ ΦΥΛΛΩΝ ΤΗΣ ΕΦΗΜΕΡΙΔΟΣ ΤΗΣ ΚΥΒΕΡΝΗΣΕΩΣ

Σε έντυπη μορφή

- Για τα Φ.Ε.Κ. από 1 μέχρι 16 σελίδες σε 1 €, προσαυξανόμενη κατά 0,20 € για κάθε επιπλέον οκτασέλιδο ή μέρος αυτού.
- Για τα φωτοαντίγραφα Φ.Ε.Κ. σε 0,15 € ανά σελίδα.

Σε μορφή DVD/CD

Τεύχος	Ετήσια έκδοση	Τριμηνιαία έκδοση	Μηνιαία έκδοση	Τεύχος	Ετήσια έκδοση	Τριμηνιαία έκδοση	Μηνιαία έκδοση
Α'	150 €	40 €	15 €	Α.Α.Π.	110 €	30 €	-
Β'	300 €	80 €	30 €	Ε.Β.Ι.	100 €	-	-
Γ'	50 €	-	-	Α.Ε.Δ.	5 €	-	-
Υ.Ο.Δ.Δ.	50 €	-	-	Δ.Δ.Σ.	200 €	-	20 €
Δ'	110 €	30 €	-	Α.Ε. - Ε.Π.Ε. και Γ.Ε.ΜΗ.	-	-	100 €

- Η τιμή πώλησης μεμονωμένων Φ.Ε.Κ. σε μορφή cd-rom από εκείνα που διατίθενται σε ψηφιακή μορφή και μέχρι 100 σελίδες, σε 5 € προσαυξανόμενη κατά 1 € ανά 50 σελίδες.
- Η τιμή πώλησης σε μορφή cd-rom/dvd, δημοσιευμάτων μιας εταιρείας στο τεύχος Α.Ε.-Ε.Π.Ε. και Γ.Ε.ΜΗ. σε 5 € ανά έτος.

ΠΑΡΑΓΓΕΛΙΑ ΚΑΙ ΑΠΟΣΤΟΛΗ Φ.Ε.Κ.: Τηλεφωνικά: 210 4071010 - fax: 210 4071010 - internet: <http://www.et.gr>

ΕΤΗΣΙΕΣ ΣΥΝΔΡΟΜΕΣ Φ.Ε.Κ.

Τεύχος	Έντυπη μορφή	Ψηφιακή Μορφή	Τεύχος	Έντυπη μορφή	Ψηφιακή Μορφή
Α'	225 €	190 €	Α.Ε.Δ.	10 €	Δωρεάν
Β'	320 €	225 €	Α.Ε. - Ε.Π.Ε. και Γ.Ε.ΜΗ.	2.250 €	645 €
Γ'	65 €	Δωρεάν	Δ.Δ.Σ.	225 €	95 €
Υ.Ο.Δ.Δ.	65 €	Δωρεάν	Α.Σ.Ε.Π.	70 €	Δωρεάν
Δ'	160 €	80 €	Ο.Π.Κ.	-	Δωρεάν
Α.Α.Π.	160 €	80 €	Α' + Β' + Δ' + Α.Α.Π.	-	450 €
Ε.Β.Ι.	65 €	33 €			

- Το τεύχος Α.Σ.Ε.Π. (έντυπη μορφή) θα αποστέλλεται σε συνδρομητές ταχυδρομικά, με την επιβάρυνση των 70 €, ποσό το οποίο αφορά τα ταχυδρομικά έξοδα.
- Για την παροχή πρόσβασης μέσω διαδικτύου σε Φ.Ε.Κ. προηγούμενων ετών και συγκεκριμένα στα τεύχη: α) Α, Β, Δ, Α.Α.Π., Ε.Β.Ι. και Δ.Δ.Σ., η τιμή προσαυξάνεται, πέραν του ποσού της ετήσιας συνδρομής του 2007, κατά 40 € ανά έτος και ανά τεύχος και β) για το τεύχος Α.Ε.-Ε.Π.Ε. & Γ.Ε.ΜΗ., κατά 60 € ανά έτος παλαιότητας.

* Η καταβολή γίνεται σε όλες τις Δημόσιες Οικονομικές Υπηρεσίες (Δ.Ο.Υ.). Το πρωτότυπο διπλότυπο (έγγραφο αριθμ. πρωτ. 9067/28.2.2005 2η Υπηρεσία Επιτρόπου Ελεγκτικού Συνεδρίου) με φροντίδα των ενδιαφερομένων, πρέπει να αποστέλλεται ή να κατατίθεται στο Εθνικό Τυπογραφείο (Καποδιστρίου 34, Τ.Κ. 104 32 Αθήνα).

* Σημειώνεται ότι φωτοαντίγραφα διπλοτύπων, ταχυδρομικές Επιταγές για την εξόφληση της συνδρομής, δεν γίνονται δεκτά και θα επιστρέφονται.

* Οι οργανισμοί τοπικής αυτοδιοίκησης, τα νομικά πρόσωπα δημοσίου δικαίου, τα μέλη της Ένωσης Ιδιοκτητών Ημερησίου Τύπου Αθηνών και Επαρχίας, οι τηλεοπτικοί και ραδιοφωνικοί σταθμοί, η Ε.Σ.Η.Ε.Α., τα τριτοβάθμια συνδικαλιστικά Όργανα και οι τριτοβάθμιες επαγγελματικές ενώσεις δικαιούνται έκπτωσης πενήντα τοις εκατό (50%) επί της ετήσιας συνδρομής (τρέχον έτος + παλαιότητα).

* Το ποσό υπέρ Τ.Α.Π.Ε.Τ. [5% επί του ποσού συνδρομής (τρέχον έτος + παλαιότητα)], καταβάλλεται ολόκληρο (Κ.Α.Ε. 3512) και υπολογίζεται πριν την έκπτωση.

* Στην Ταχυδρομική συνδρομή του τεύχους Α.Σ.Ε.Π. δεν γίνεται έκπτωση.

Πληροφορίες για δημοσιεύματα που καταχωρούνται στα Φ.Ε.Κ. στο τηλ.: 210 5279000.

Φωτοαντίγραφα παιδιών Φ.Ε.Κ.: Μάρνη 8 τηλ.: 210 8220885, 210 8222924, 210 5279050.

Οι πολίτες έχουν τη δυνατότητα ελεύθερης ανάγνωσης των δημοσιευμάτων που καταχωρούνται σε όλα τα τεύχη της Εφημερίδας της Κυβερνήσεως πλην εκείνων που καταχωρούνται στο τεύχος Α.Ε.-Ε.Π.Ε. και Γ.Ε.ΜΗ., από την ιστοσελίδα του Εθνικού Τυπογραφείου (www.et.gr).

Οι υπηρεσίες εξυπηρέτησης πολιτών λειτουργούν καθημερινά από 08:00 μέχρι 13:00



* 0 4 0 0 5 5 6 1 9 1 1 0 8 0 0 0 8 *

ΑΠΟ ΤΟ ΕΘΝΙΚΟ ΤΥΠΟΓΡΑΦΕΙΟ

ΚΑΠΟΔΙΣΤΡΙΟΥ 34 * ΑΘΗΝΑ 104 32 * ΤΗΛ. 210 52 79 000 * FAX 210 52 21 004
ΗΛΕΚΤΡΟΝΙΚΗ ΔΙΕΥΘΥΝΣΗ: <http://www.et.gr> – e-mail: webmaster.et@et.gr