



ΕΦΗΜΕΡΙΣ ΤΗΣ ΚΥΒΕΡΝΗΣΕΩΣ

ΤΗΣ ΕΛΛΗΝΙΚΗΣ ΔΗΜΟΚΡΑΤΙΑΣ

ΤΕΥΧΟΣ ΤΕΤΑΡΤΟ

Αρ. Φύλλου 560

22 Οκτωβρίου 2010

ΠΕΡΙΕΧΟΜΕΝΑ

ΑΠΟΦΑΣΕΙΣ

- Επικύρωση οριογραμμών υδατορέματος με την ονομασία «Στεφανοπόταμος» που βρίσκεται στην θέση «Αγ. Γεώργιος» του Δ.Δ. Πυλών του Δήμου Καρπάθου, Νήσου Καρπάθου Νομού Δωδεκανήσου. 1
- Κήρυξη ως αναδασωτέας εκτάσεως εμβαδού 563 τ.μ. στη θέση «Ξεριζωμένο Αγίας Παρασκευής» Δ.Δ. Τρωιανάτων, Δήμου Αργοστολίου Νομού Κεφαλληνίας. 2

ΑΠΟΦΑΣΕΙΣ

- Αριθμ. ΟΙΚ 2381 (1)
Επικύρωση οριογραμμών υδατορέματος με την ονομασία «Στεφανοπόταμος» που βρίσκεται στην θέση «Αγ. Γεώργιος» του Δ.Δ. Πυλών του Δήμου Καρπάθου, Νήσου Καρπάθου Νομού Δωδεκανήσου.

Ο ΓΕΝΙΚΟΣ ΓΡΑΜΜΑΤΕΑΣ ΠΕΡΙΦΕΡΕΙΑΣ ΝΟΤΙΟΥ ΑΙΓΑΙΟΥ

Έχοντας υπόψη:

1. Το άρθρο 5 του Ν. 3010/2002 (ΦΕΚ 91/Α/25.4.02), περί «Εναρμόνισης του Ν. 1650/1986 με τις οδηγίες 97/11 Ε.Ε. και 98/61 Ε.Ε., διαδικασία οριοθέτησης και ρυθμίσεις θεμάτων για τα υδατορέματα και άλλες διατάξεις» όπως ισχύει σήμερα.
2. Το Άρθρον-6 της Αποφ-3046/304/89 ΦΕΚ 59/Δ'/3-2-89) Κτιριοδομικός κανονισμός, «Δόμηση κοντά σε ρέματα».
3. Το Ν. 3200/55, άρθρο 8, περί «διοικητικής αποκεντρώσεως».
4. Το Ν. 2503/97 (ΦΕΚ 107 Α'/30.5.1997) περί «Διοίκησης, Οργάνωσης, στελέχωσης της Περιφέρειας, ρύθμιση θεμάτων για την Τοπική Αυτοδιοίκηση και άλλων διατάξεων».
5. Το Π.Δ. 10 (ΦΕΚ 10 Α'/20.1.00) «περί Ιδρύσεως Τμήματος Περιβάλλοντος και Χωροταξίας Δωδεκανήσου στη Περιφέρεια Νοτίου Αιγαίου».
6. Τις διατάξεις του άρθρου 10 του Ν. 3044/02 περί «άσκησης αρμοδιοτήτων πολεοδομικού σχεδιασμού».

7. Το Ν 2508/97 (ΦΕΚ 124 Α'/13.6.1997) περί «βιώσιμης οικιστικής ανάπτυξης των πόλεων και οικισμών της χώρας και άλλων διατάξεων».

8. Το Ν. 2690/99 (ΦΕΚ 45 Α'/9.3.1999) περί «Κύρωσης του κώδικα διοικητικής διαδικασίας και άλλων διατάξεων».

9. Το με αριθμ. ΤΥ 5738/17-11-2009 έγγραφο της Δ/σης Τεχνικών Υπηρεσιών με το οποίο ζητήθηκε η γνωμοδότηση από τον Δήμο Καρπάθου.

10. Την με αριθμ. πρωτ. Τ.Τ.Υ. 353/19-01-2010 έγκριση του Τμήματος Τεχνικών Υπηρεσιών του Επαρχείου Καρπάθου με την οποία ελέγχθηκαν και θεωρήθηκαν τα τοπογραφικά διαγράμματα.

11. Το με αριθμ. πρωτ. 230/22-07-2010 έγγραφο της υπηρεσίας μας.

12. Το από 14-09-2010 Δ.Υ. Υπηρεσιακό Σημείωμα του Γραφείου Περιβαλλοντικού Σχεδιασμού της Υπηρεσίας μας.

13. Το γεγονός ότι με την απόφαση αυτή δεν προκαλείται δαπάνη σε βάρος του προϋπολογισμού του Δημοσίου και του Δήμου Καρπάθου.

Επειδή, μετά την θετική γνωμοδότηση και την θεώρηση των τοπογραφικών διαγραμμάτων από το Τμήμα των Τεχνικών Υπηρεσιών του Επαρχείου Καρπάθου, ως προς την ορθότητά τους, το Τμήμα ΠΕ.ΧΩ. της Περιφέρειας Νοτίου Αιγαίου, μετά από έλεγχο, ενέκρινε την τεχνική έκθεση με την υδραυλική μελέτη, όπως διορθώθηκε με τις υποδείξεις του, καθώς και την τεχνική έκθεση με τα περιβαλλοντικά στοιχεία που αφορούν στο φυσικό και ανθρωπογενές περιβάλλον,

Επειδή οι υπάρχουσες ή και οι προβλεπόμενες χρήσεις δεν θα επηρεάσουν περισσότερο την λειτουργία του ρέματος και επειδή από την προτεινόμενη οριοθέτηση προστατεύεται επαρκώς το ρέμα, ως στοιχείο του φυσικού και ανθρωπογενούς περιβάλλοντος, αποφασίζουμε:

ΕΠΙΚΥΡΩΝΟΥΜΕ τον καθορισμό των ορίων του ρέματος, ήτοι των πολυγωνικών γραμμών εκατέρωθεν της βαθιάς γραμμής του υδατορέματος «Στεφανοπόταμος» που βρίσκεται στην θέση «Αγ. Γεώργιος» του Δ.Δ. Πυλών του Δήμου Καρπάθου, Νήσου Καρπάθου Νομού Δωδεκανήσου, με ανοικτή διατομή, όπως φαίνεται με συνεχή και εστιγμένη μπλε γραμμή στο σχετικό πρωτότυπο διάγραμμα σε κλίμακα 1:200, που θεωρήθηκε από τον προϊστάμενο του Τμήματος ΠΕ.ΧΩ. Δωδεκανήσου με την

με αριθμ. 2224/31-08-2010 πράξη του και που αντίτυπό του σε φωτοσμίκρυνση δημοσιεύεται με την παρούσα απόφαση.

Ο καθορισμός των ορίων γίνεται για τμήμα 140μ περίπου με αρχή τα σημεία 11 (Χ=782402,99 Ψ=3933015,31) και 12 (Χ=782402,97 Ψ=3933044,09) και τέλος τα σημεία 1 (Χ=782247,28 Ψ=3933031,95 και 28 (Χ=782254,99 Ψ=3933053,93) (Σύστημα αναφοράς ΕΓΣΑ '87).

Η παρούσα απόφαση ισχύει μόνον για την οριοθέτηση της κοίτης του αναφερόμενου υδατορέματος και δεν αφορά οποιοδήποτε έργο επ' αυτού και για το οποίο θα πρέπει να τηρηθούν αυστηρά οι διαδικασίες της με


αριθμ. Η.Π. 1104/703/Φ104/14.3.2003 (ΦΕΚ 332/Β/20.3.2003) κοινή υπουργική απόφαση «διαδικασία Π.Π.Ε.Α. και Ε.Π.Ο. σύμφωνα με το άρθρο 4 του Ν. 1650/1986 όπως αντικαταστάθηκε με το άρθρο 2 του Ν. 3010/2002...»


Η ισχύς της παρούσας αρχίζει από την δημοσίευσή της στην Εφημερίδα της Κυβερνήσεως.

Η απόφαση αυτή να δημοσιευθεί στην Εφημερίδα της Κυβερνήσεως.


Ρόδος, 20 Σεπτεμβρίου 2010

Ο Γενικός Γραμματέας Περιφέρειας
ΒΑΣΙΛΕΙΟΣ ΗΛ. ΜΠΡΑΚΟΥΜΑΤΣΟΣ

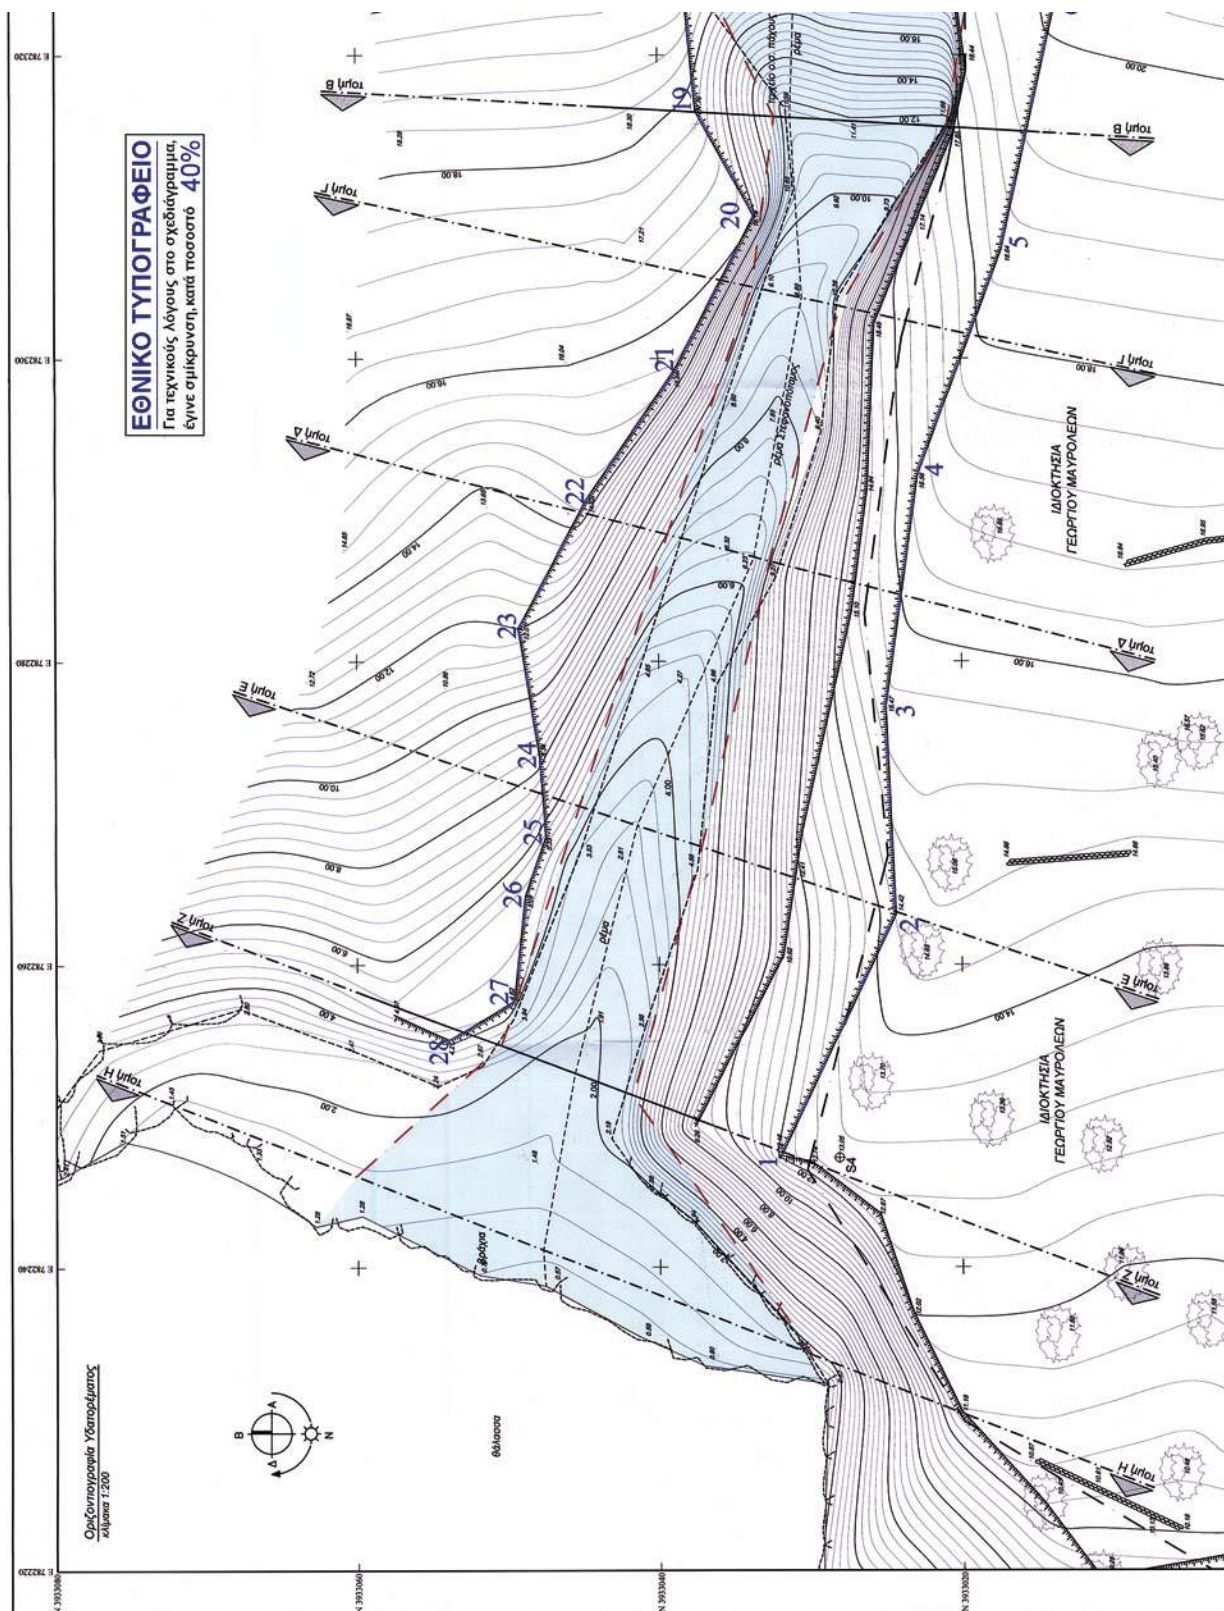


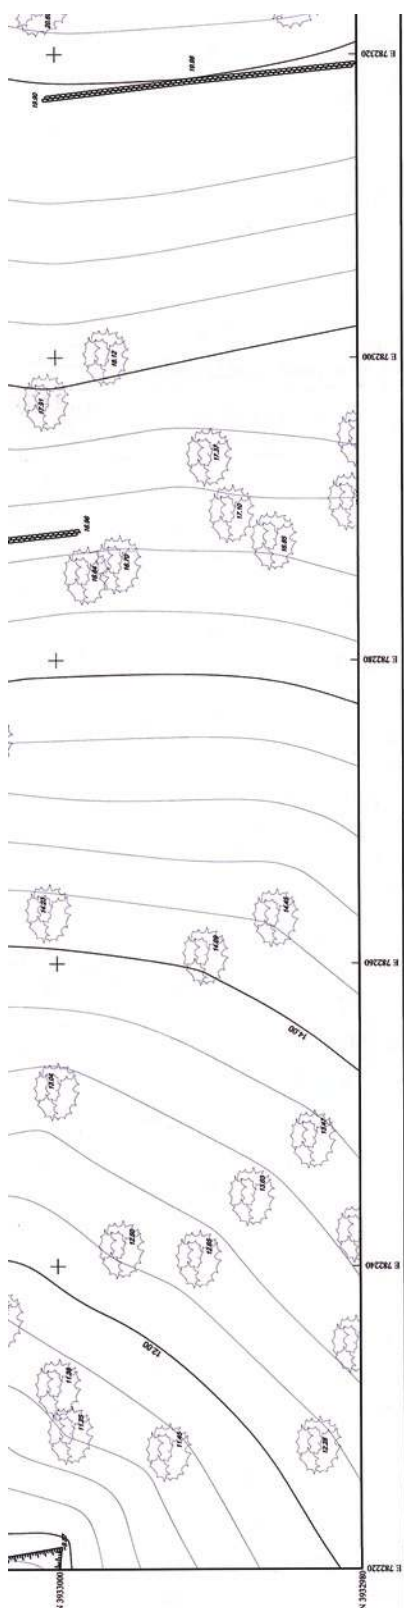


Επενδυμένες κορυφές ορίων υποεργασιών σε ΕΤΑ-87	
1	782627,28
2	782635,34
3	783026,47
4	783026,47
5	783022,85
6	783011,36
7	783011,36
8	783011,36
9	783011,36
10	783016,32
11	783016,38
12	783015,31
13	783015,36
14	783042,32
15	783042,32
16	783011,36
17	783038,42
18	783038,42
19	783038,42
20	783037,50
21	783037,50
22	783038,95
23	783038,95
24	783038,95
25	783038,95
26	783046,86
27	783046,86
28	783046,86
29	783046,86
30	783046,86

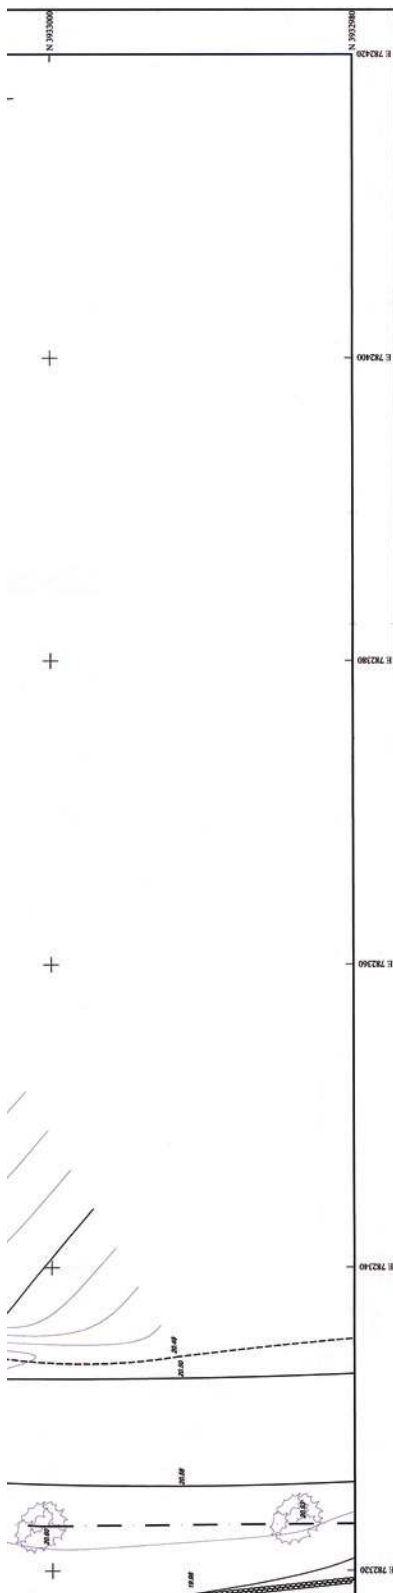

Στοιχείο: Υπόθεση

Επικοινωνία:	ΜΑΥΡΟΛΕΩΝ ΓΕΩΡΓΙΟΣ	Επικοινωνία:	ΜΑΥΡΟΛΕΩΝ ΓΕΩΡΓΙΟΣ
Εργο:	ΟΡΙΟΘΕΤΗΣΗ ΥΔΑΤΟΡΕΜΑΤΟΣ	Εργο:	ΟΡΙΟΘΕΤΗΣΗ ΥΔΑΤΟΡΕΜΑΤΟΣ
Θέση Έργου:	"ΣΤΕΦΑΝΟΠΟΤΑΜΟΣ" στη θέση "ΑΓ. ΓΕΩΡΓΙΟΣ" ΤΟΥ Δ.Δ. ΠΥΛΩΝ ΤΟΥ ΔΗΜΟΥ ΚΑΡΠΑΘΟΥ Ν. ΔΩΔΕΚΑΝΗΣΟΥ	Θέση Έργου:	"ΣΤΕΦΑΝΟΠΟΤΑΜΟΣ" στη θέση "ΑΓ. ΓΕΩΡΓΙΟΣ" ΤΟΥ Δ.Δ. ΠΥΛΩΝ ΤΟΥ ΔΗΜΟΥ ΚΑΡΠΑΘΟΥ Ν. ΔΩΔΕΚΑΝΗΣΟΥ
Μελέτη:	Σταύρος Ι. Ουβίτης - Πολιτικός Μηχανικός Ε.Μ.Π. Διμήτριος Μητροπολιός - Πολιτικός Μηχανικός Εθν. Μετσόβιο 45 (Σελ. 6/6004) - Τηλ. & Fax : 2241.0.20103 email : soubi@tee.gr	Μελέτη:	Σταύρος Ι. Ουβίτης - Πολιτικός Μηχανικός Ε.Μ.Π. Διμήτριος Μητροπολιός - Πολιτικός Μηχανικός Εθν. Μετσόβιο 45 (Σελ. 6/6004) - Τηλ. & Fax : 2241.0.20103 email : soubi@tee.gr
Μελέτη:	T59	Μελέτη:	T59
Φύση Μελέτης Κατηγορία Μελέτης	ΠΡΟΜΕΛΕΤΗ ΑΡΧΙΤΕΚΤΟΝΙΚΑ	Φύση Μελέτης Κατηγορία Μελέτης	ΠΡΟΜΕΛΕΤΗ ΑΡΧΙΤΕΚΤΟΝΙΚΑ
ΟΡΙΣΤΙΚΗ ΜΕΛΕΤΗ	ΣΤΑΤΙΚΑ	ΟΡΙΣΤΙΚΗ ΜΕΛΕΤΗ	ΣΤΑΤΙΚΑ
ΜΕΛΕΤΗ ΕΘΑΡΜΟΓΗΣ ΤΟΠΟΓΡΑΦΙΚΑ		ΜΕΛΕΤΗ ΕΘΑΡΜΟΓΗΣ ΤΟΠΟΓΡΑΦΙΚΑ	
Κλίμακα Σχεδίου 1:200		Κλίμακα Σχεδίου 1:200	
Εξέταση Σχεδίου	ΧΑΡΑΞΗ ΥΔΑΤΟΡΕΜΑΤΟΣ	Εξέταση Σχεδίου	ΧΑΡΑΞΗ ΥΔΑΤΟΡΕΜΑΤΟΣ
Υπογραφή - Υπογραφή	ΣΤΑΥΡΟΣ Ι. ΟΥΒΙΤΗΣ ΠΟΛΙΤΙΚΟΣ ΜΗΧΑΝΙΚΟΣ Ε.Μ.Π. ΜΕΛΟΣ Τ.Ε.Ε. - ΑΡΧΙΤΕΚΤ. ΜΗΤΡΩΟΥ 58589 ΕΘΝ. ΜΕΤΣΟΒ. 45 (Σελ. 6004004) ΠΟΛΟΣ 85100 - ΣΗ 102410 20103 Α.Φ.Μ. 0240353320 - Δ.Ο.Υ. ΠΟΛΟΥ 7542	Υπογραφή - Υπογραφή	ΣΤΑΥΡΟΣ Ι. ΟΥΒΙΤΗΣ ΠΟΛΙΤΙΚΟΣ ΜΗΧΑΝΙΚΟΣ Ε.Μ.Π. ΜΕΛΟΣ Τ.Ε.Ε. - ΑΡΧΙΤΕΚΤ. ΜΗΤΡΩΟΥ 58589 ΕΘΝ. ΜΕΤΣΟΒ. 45 (Σελ. 6004004) ΠΟΛΟΣ 85100 - ΣΗ 102410 20103 Α.Φ.Μ. 0240353320 - Δ.Ο.Υ. ΠΟΛΟΥ 7542
Παράρτ. Εκτύπωση, Μόλυβι :	Λόγος: 2010	Παράρτ. Εκτύπωση, Μόλυβι :	Λόγος: 2010

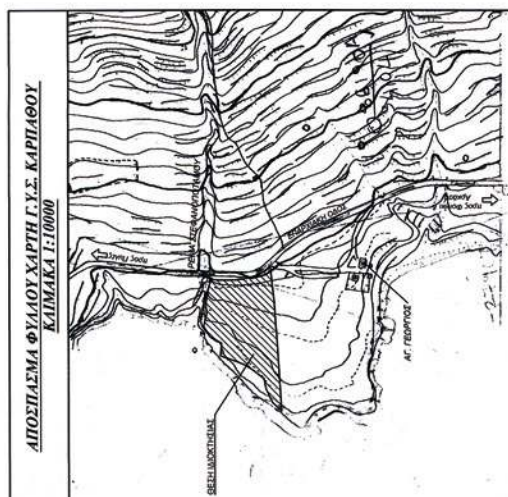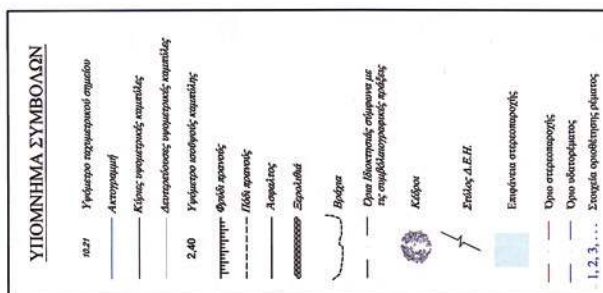

Αριθμ. 6114

(2)

Κήρυξη ως αναδασωτέας εκτάσεως εμβαδού 563 τ.μ. στη θέση «Ξεριζωμένο Αγίας Παρασκευής» Δ.Δ. Τρωιανάτων, Δήμου Αργοστολίου Νομού Κεφαλληνίας.

Ο ΓΕΝΙΚΟΣ ΓΡΑΜΜΑΤΕΑΣ
ΠΕΡΙΦΕΡΕΙΑΣ ΙΟΝΙΩΝ ΝΗΣΙΩΝ

Έχοντας υπόψη:

1. Τις περί Διοικητικής αποκέντρωσης διατάξεις του Ν. 3200/55, όπως τροποποιήθηκε και συμπληρώθηκε μεταγενέστερα με το Ν.Δ. 532/70.

2. Τις διατάξεις του άρθρου 117 παρ. 3 του Συντάγματος.

3. Τις διατάξεις του Ν. 998/79 «περί προστασίας των δασών και των δασικών εν γένει εκτάσεων της χώρας» και συγκεκριμένα:

α) Του άρθρου 38 παρ. 1

β) Του άρθρου 41 παρ. 1

4. Τις διατάξεις του Ν. 3208/2003 «Προστασία των δασικών οικοσυστημάτων, κατάρτιση δασολογίου, ρύθμιση εμπραγμάτων δικαιωμάτων επί δασών και δασικών εν γένει εκτάσεων και άλλες διατάξεις».

5. Τις διαταγές του Υπουργείου Γεωργίας αριθμ. α) 160417/1180/8-7-1980 και β) 182447/3049/24-9-1980.

6. Τον Ν. 2218/13-6-1994 «Περί ίδρυσης Νομαρχιακής Αυτοδιοίκησης, τροποποίησης διατάξεων για την πρωτοβάθμια αυτοδιοίκηση και την περιφέρεια και άλλες διατάξεις» όπως τροποποιήθηκε μεταγενέστερα με τον Ν. 2240/16-9-94.

7. Τον Ν. 2503/30-5-97 «Διοίκηση, οργάνωση, στελέχωση της περιφέρειας, ρύθμιση θεμάτων για την τοπική αυτοδιοίκηση και άλλες διατάξεις».

8. Την εισήγηση της Δ/σης Δασών Κεφαλληνίας με αριθμ. 5657/7-9-10 με την οποία προτείνεται η κήρυξη ως αναδασωτέας, της αναφερόμενης στο θέμα εκτάσεως, αποφασίζουμε:

Κηρύσσουμε ως αναδασωτέα, με σκοπό τη διατήρηση του δασικού χαρακτήρα αυτής, τον αποκλεισμό διάθεσής της για άλλη χρήση και την αποκατάσταση της καταστραφείσας δασικής βλάστησης με φυσική αναγέννηση, τη δασική έκταση, που εκχερσώθηκε - καταλήφθηκε εμβαδού πεντακοσίων εξήντα τριών τετραγωνικών μέτρων (563 τ.μ.) που βρίσκεται στη θέση «Ξεριζωμένο Αγίας Παρασκευής» Δ.Δ. Τρωιανάτων, Δήμου Αργοστολίου Νομού Κεφαλληνίας όπως προσδιορίζεται με διαγράμμιση στο συνημμένο απόσπασμα χάρτη Γ.Υ.Σ κλίμακας 1:5000 το οποίο αποτελεί αναπόσπαστο μέρος της απόφασης αυτής και ορίζεται ως εξής:

Ανατολικά: Με δασική έκταση και δρόμο

Δυτικά: Με δασική έκταση

Βόρεια: Με δασική έκταση

Νότια: Με δασική έκταση


Η απόφαση αυτή να δημοσιευθεί στην Εφημερίδα της Κυβερνήσεως.

Κέρκυρα, 24 Σεπτεμβρίου 2010

Ο Γενικός Γραμματέας Περιφέρειας
ΚΩΣΤΑΣ ΓΕΩΡΓΑΛΙΔΗΣ

ΕΛΛΗΝΙΚΗ ΔΗΜΟΚΡΑΤΙΑ
ΠΕΡΙΦΕΡΕΙΑ ΙΟΝΙΩΝ ΝΗΣΙΩΝ
Δ/ΝΣΗ ΔΑΣΩΝ ΚΕΦ/ΝΙΑΣ

Ανήκει στην αριθμ.: 612/24.9.2020
Απόφαση Γενικού Γραμματέα Π.Ι.Ν.
ΑΠΟΣΠΑΣΜΑ ΧΑΡΤΗ.ΓΥΣ αριθμ.: 6133/1/3
ΔΗΜΟΣ : ΑΡΓΟΣΤΟΛΙΟΥ
ΘΕΣΗ: Επριζωμένο Αγίας Παρασκευής Δ.Δ Τρωινιάτων
ΚΛΙΜΑΚΑ : 1: 5.000

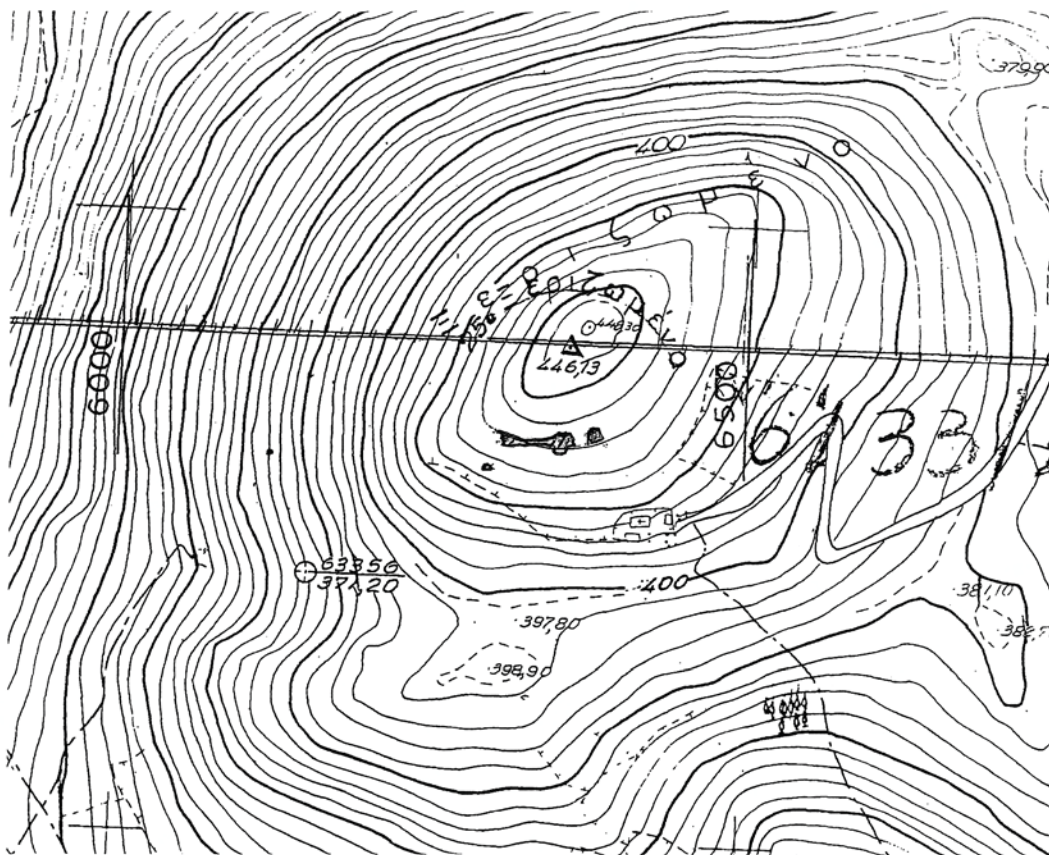

ΥΠΟΜΝΗΜΑ :

: Δασική έκταση εμβαδού 563 τ.μ. που καταστράφηκε λόγω εκχέρσωσης-κατάληψης

ΘΕΩΡΗΘΗΚΕ
Κέρκυρα 24.9.2010
- Ο -
ΓΕΝΙΚΟΣ ΓΡΑΜΜΑΤΕΑΣ
ΚΩΣΤΑΣ ΓΕΩΡΓΑΛΙΑΝΣ

ΘΕΩΡΗΘΗΚΕ
Αρ. 9-2010
Με Ε.Γ.Γ.Π.Ι.Ν.
Η ΠΡΟΙΣΤΑΜΕΝΗ ΑΝΕΞΗΣ
ΔΑΣΩΝ
ANNA ΛΥΤΡΑ
ΔΑΣΟΛΟΓΟΣ

Αργυστόλι 7-9 -2010

Η -
ΣΥΝΤΑΚΤΡΙΑ

ΦΡΑΓΚΙΣΚΑ ΟΥΝΙΣΜ ΝΤΕ-ΡΟΖΑΡΙΟ
ΛΑΞΟΠΟΝΟΣ

ΕΘΝΙΚΟ ΤΥΠΟΓΡΑΦΕΙΟ
Για τεχνικούς λόγους στο σχεδιάγραμμα,
έγινε σμίκρυνση, κατά ποσοστό 82%

ΕΛΛΗΝΙΚΗ ΔΗΜΟΚΡΑΤΙΑ
ΥΠΟΥΡΓΕΙΟ ΠΑΙΔΕΙΑΣ, ΕΡΕΥΝΑΣ ΚΑΙ ΘΡΗΣΚΕΥΜΑΤΩΝ
ΙΝΣΤΙΤΟΥΤΟ ΤΕΧΝΟΛΟΓΙΑΣ ΥΠΟΛΟΓΙΣΤΩΝ ΚΑΙ ΕΚΔΟΣΕΩΝ ΔΙΔΑΚΤΙΚΩΝ ΒΙΒΛΙΩΝ (ΙΤΥΣΕΔ)



* 0 4 0 0 5 6 0 2 2 1 0 1 0 0 0 0 8 *

ΑΠΟ ΤΟ ΕΘΝΙΚΟ ΤΥΠΟΓΡΑΦΕΙΟ
ΚΑΠΟΔΙΣΤΡΙΟΥ 34 * ΑΘΗΝΑ 104 32 * ΤΗΛ. 210 52 79 000 * FAX 210 52 21 004
ΗΛΕΚΤΡΟΝΙΚΗ ΔΙΕΥΘΥΝΣΗ: <http://www.et.gr> – e-mail: webmaster.et@et.gr