



04005621607010008



4889

ΕΦΗΜΕΡΙΣ ΤΗΣ ΚΥΒΕΡΝΗΣΕΩΣ

ΤΗΣ ΕΛΛΗΝΙΚΗΣ ΔΗΜΟΚΡΑΤΙΑΣ

ΤΕΥΧΟΣ ΤΕΤΑΡΤΟ

Αρ. Φύλλου 562

16 Ιουλίου 2001

ΑΠΟΦΑΣΕΙΣ

Αριθ. 1052068/4866/Β0010

Καθορισμός ορίων αιγιαλού και δημιουργία ζώνης παραλίας, στην θέση «Μαγγανάρι» νήσου Ιου, Ν. Κυκλάδων.

Ο ΥΠΟΥΡΓΟΣ ΟΙΚΟΝΟΜΙΚΩΝ

Έχοντας υπόψη:

1. Τις διατάξεις των άρθρων 1 μέχρι 7 του Α.Ν.2344/1940 «περί αιγιαλού και παραλίας», όπως τροποποιήθηκε και συμπληρώθηκε με τις διατάξεις του άρθρου 13 του Ν.1078/1980 και του άρθρου 23 του Ν.1337/1983.

2. Τις διατάξεις του Ν.3200/55 «περί διοικητικής αποκέντρωσης όπως αυτές τροποποιήθηκαν και ισχύουν σήμερα με τα Ν.Δ.532/79, Β.Δ.704/70, Β.Δ.705/70, Β.Δ.192/72, Π.Δ.71/84, Π.Δ.347/86, Ν.2026/92 και Π.Δ.97/93.

3. Τις διατάξεις του Ν.Δ.439/70 «περί συμπλήρωσης των διατάξεων περί αιγιαλού».

4. Τις διατάξεις του άρθρου 20 Ν.719/77 «περί του τρόπου σύνταξης τοπογραφικών υψομετρικών διαγραμμάτων από ιδιώτες μηχανικούς κ.λ.π.».

5. Τις διατάξεις του άρθρου 100 του Π.Δ.284/88 «περί συγκροτήσεως μεταξύ άλλων και της Επιτροπής καθορισμού ορίων αιγιαλού παραλίας και θέσεων αμμοληψίας».

6. Την υπ' αριθμ.1078204/927/0006Α/6-8-92 κοινή Υπουργική Απόφαση των Υπουργών Προεδρίας και Οικονομικών, με την οποία διατηρείται σε ισχύ η Επιτροπή καθορισμού ορίων αιγιαλού παραλίας και θέσεων αμμοληψίας.

7. Τις διατάξεις του άρθρου 19 παραγρ.5 Α.Ν.2344/95, του άρθρου 52 παρ.6 Ν.2218/94, του άρθρου 4 παρ.7 του Ν.2240/94, δυνάμει των οποίων αρμοδιότητες του Υπουργείου Οικονομικών που είχαν μεταβιβασθεί στους Νομάρχες, ανήκουν στον Περ/κό Δ/ντή, σε συνδυασμό με αυτές του άρθρου 14 παρ.2 του Ν.2399/96 με τις οποίες προβλέπεται η κατάργηση των θέσεων των Περ/κών Δ/ντών, οι αρμοδιότητες πλέον του οποίου περιήλθαν στο Γενικό Γραμματέα της Περιφέρειας και ασκούνται από τον Αναπληρωτή Περ/κό Δ/ντή.

8. Την υπ' αριθ. 1039386/441/Α0006/21-4-2000 (ΦΕΚ 571/τ.Β'/21-4-2000) κοινή απόφαση του Πρωθυπουργού και Υπουργού Οικονομικών «περί ανάθεσης αρμοδιοτήτων του Υπουργού Οικονομικών στους Υφυπουργούς.

9. Τις διατάξεις του τέταρτου εδαφίου της παρ.2 του άρθρου 1 και της παρ.6 του ίδιου άρθρου του Ν.2503/97 «Διοίκηση, οργάνωση, στελέχωση της Περιφέρειας, ρύθμιση θεμάτων για την τοπική αυτοδιοίκηση και άλλες διατάξεις (ΦΕΚ 107/Α')», σύμφωνα με τις οποίες οι Περιφερειακές Υπηρεσίες του Υπουργείου Οικονομικών, που συγκροτούσαν την Περιφερειακή Διοίκηση του Νομού ή Νομαρχίας, δεν υπήχθησαν στην ενιαία οργανική μονάδα της Περιφέρειας, ούτε καταργήθηκαν, αλλά αποτελούν από 1-9-97, Υπηρεσίες του Υπουργείου Οικονομικών.

10. Την 1043053/483/Α0006/9-5-2000 (ΦΕΚ 622τ.Β'/10-5-2000) απόφαση του Υπουργού Οικονομικών «περί μεταβίβασης αρμοδιοτήτων του Υφυπουργού Οικονομικών στους Γενικό Γραμματέα, Γενικούς Διευθυντές κ.λ.π. του Υπουργείου Οικονομικών».

11. Την από 6-7-2000 έκθεση της κατά το άρθρο 100 Π.Δ.284/88 αρμόδιας Επιτροπής καθορισμού ορίων αιγιαλού και παραλίας για τον καθορισμό ορίων αιγιαλού και δημιουργία ζώνης παραλίας στη θέση «Μαγγανάρι» νήσου Ιου.

12. Το από Οκτώβριο 1999 τοπογραφικό και υψομετρικό διάγραμμα, κλίμακας 1:500 σε μία πινακίδα, το οποίο συντάχθηκε από τον Γεώργιο Η. Σταματόπουλο, Πολιτικό Μηχανικό, ελέγχθηκε για την ακρίβεια της αποτύπωσης την 6-7-2000 από τον Απόστολο Σαββόπουλο, Πολιτικό Μηχ/κό Επαρχείου Θήρας και θεωρήθηκε την ίδια ημερομηνία από τον ίδιο.

13. Το υπ' αριθμ.544.5/230/01/23-3-2001 σύμφωνη γνώμη του ΓΕΝ για τα όρια του αιγιαλού, αποφασίζουμε:

Επικυρώνουμε την από 6-7-2000 έκθεσης της κατά το άρθρο 100 Π.Δ.284/88 αρμόδιας Επιτροπής περί χάραξης των ορίων αιγιαλού και δημιουργία ζώνης παραλίας στη θέση «Μαγγανάρι» νήσου Ιου, καθώς επίσης και το από Οκτώβριο 1999 τοπογραφικό και υψομετρικό διάγραμμα κλίμακας 1:500 σε μία πινακίδα, το οποίο συντάχθηκε από τον Γεώργιο Η. Σταματόπουλο, Πολιτικό Μηχ/κό, ελέγχθηκε για την ακρίβεια της αποτύπωσης την 6-7-2000 από τον Απόστολο Σαββόπουλο, Πολιτικό Μηχανικό Επαρχείου Θήρας και θεωρήθηκε από την ίδια ημερομηνία από τον ίδιο.

Στο τοπογραφικό αυτό διάγραμμα καθορίσθηκε η οριογραμμή του αιγιαλού με κόκκινη συνεχή πολυγωνική γραμμή, με στοιχεία 1, 2, 3..., 24, 25.

Η οριογραμμή της παραλίας με κίτρινη συνεχή πολυγωνική γραμμή, με στοιχεία 1', 2', 3' 24', 25'.

Καθορίζει ζώνη παραλίας πλάτους 10μ. διότι δεν εξυπηρετούνται οι σκοποί του άρθρου 7, παρ. 1 του ΑΝ 2344/1940.

Αποφαίνεται ότι δεν υπάρχει παλαιός αιγιαλός.

Δεν εξαιρούνται τα κτίσματα που βρίσκονται στη ζώνη παραλίας.

Η παρούσα απόφαση με την έκθεση της Επιτροπής και το τοπογραφικό διάγραμμα, να δημοσιευθούν στην Εφημερίδα της Κυβερνήσεως.

Αθήνα, 19 Ιουνίου 2001

Με εντολή Υπουργού

Ο Γενικός Δ/ντής Δημ. Περιουσίας

και Εθνικών Κληροδοτημάτων

ΣΠΥΡΟΣ Ι. ΣΤΑΘΗΣ

ΕΚΘΕΣΗ ΕΠΙΤΡΟΠΗΣ ΚΑΘΟΡΙΣΜΟΥ ΤΩΝ ΟΡΙΩΝ ΤΟΥ ΑΙΓΙΑΛΟΥ (ΑΡΘΡΟ 100 Π.Δ. 284/88)

Για τον καθορισμό των ορίων του αιγιαλού που γίνεται για πρώτη φορά στη θέση «Μαγγανάρι» Ν. Ίου.

Στην Ίο, σήμερα 6-7-2000, οι υπογεγραμμένοι:

1. ΣΤΕΛΙΟΣ ΣΕΖΕΝΙΑΣ, Προϊστάμενος της Κτηματικής Υπηρεσίας του Νομού Κυκλάδων, ως πρόεδρος

2. ΑΠΟΣΤΟΛΗΣ ΣΑΒΒΟΠΟΥΛΟΣ, Πολ. Μηχ/κός ως νόμιμος αναπληρωτής του τακτικού μέλους που κωλύετο

3. ΑΠΟΣΤ. ΡΕΦΕΝΕΣ, Σημ/ρος Λ/Σ Ίου, ως μέλος αποτελούντες την επιτροπή καθορισμού των ορίων του αιγιαλού δυνάμει του άρθρου 100 ΠΔ 284/88 αυτής μεταβήκαμε επί τόπου στην προαναφερθείσα περιοχή και

Λαβόντες υπ' όψη

1. Το τοπογραφικό και υψομετρικό διάγραμμα το οποίο συντάχθηκε τον Οκτώβριο 1999 από τον Γεώργιο Η. Σταματόπουλο, Πολ. Μηχ/κό σε μία πινακίδα σε κλίμακα 1:500, ελέγχθηκε επιτόπου για την ακρίβεια της αποτύπωσης την 6-7-2000 από τον Απόστ. Σαββόπουλο Πολ. Μηχ/κό Επαρχείου Θήρας και θεωρήθηκε την ίδια ημερομηνία από τον ίδιο.

2. Τις διατάξεις του Ν 1337/83 και του ΑΝ 2344/40 όπως αυτός τροποποιήθηκε ως και την προς αυτόν Δικαστηριακή και Διοικητική Νομολογία.

3. Την από την επιτόπια μετάβαση σχηματισθείσα αντίληψη περί του πλάτους της βρεχόμενης ζώνης της ξηράς και λοιπών συναφών στοιχείων, δηλαδή:

α) Η ακτή στο μεγαλύτερο τμήμα της είναι βραχώδης, εκτός από κάποια τμήματα αμμωδών εκτάσεων.

β) Την περιοχή την επηρεάζουν άνεμοι βορείων-βορειο-ανατολικών διευθύνσεων.

Αποφασίζουμε

1. Καθορίζουμε επί του ανωτέρω τοπογραφικού διαγράμματος:

α) Την οριογραμμή του αιγιαλού με κόκκινη συνεχή πολυγωνική γραμμή και στοιχεία 1, 2, 3, 24, 25.

β) Την οριογραμμή της παραλίας με κίτρινη συνεχή πολυγωνική γραμμή και στοιχεία 1', 2', 3', 24', 25'.

2. Η ζώνη παραλίας έχει πλάτος 10 μ. διότι δεν εξυπηρετούνται οι σκοποί του άρθρου 7 παρ. 1 του ΑΝ 2344/40.

3. Αποφαινόμεστε ότι δεν υπάρχει παλαιός αιγιαλός.

Η Επιτροπή


Ο Πρόεδρος


ΣΤΕΛΙΟΣ ΣΕΖΕΝΙΑΣ

Τα Μέλη

1. ΑΠΟΣΤ. ΣΑΒΒΟΠΟΥΛΟΣ

2. ΑΠΟΣΤ. ΡΕΦΕΝΕΣ

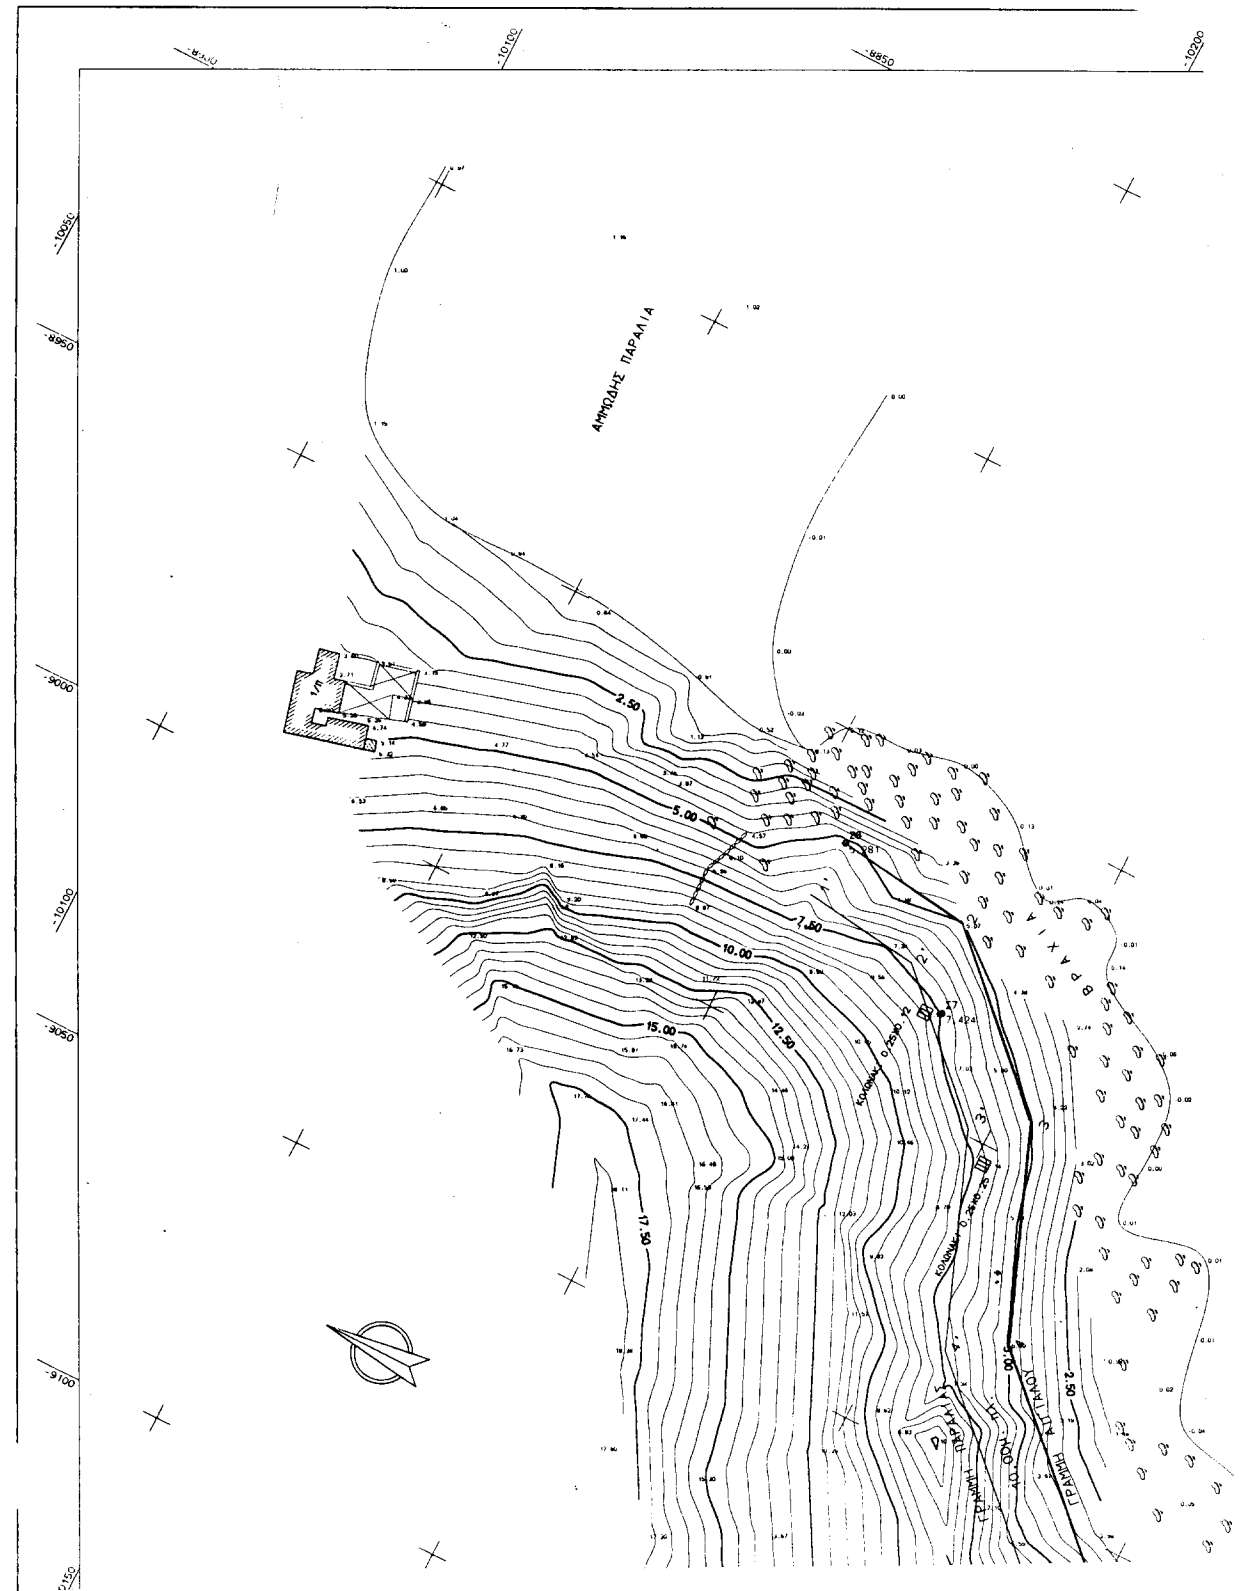

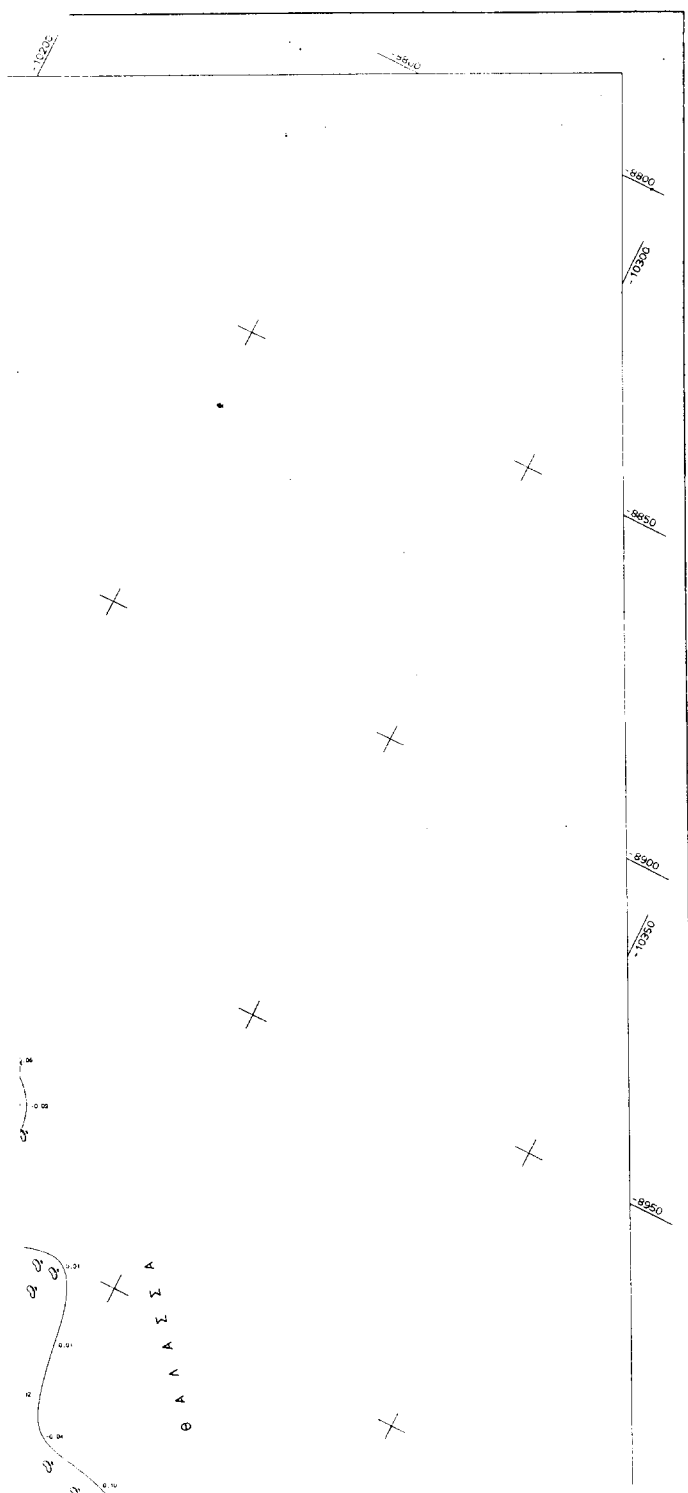

Μανόροτοιχος

Σηρολίθια

Φυσικό πρηνές

Σηρολίθια ΔΕΗ

Σηρολίθια ΟΤΕ

Βράχος

Σταθ

Σηρολίθια

Αμμοβόλος

Αμμοβόλος

Αμμοβόλος

Αμμοβόλος

Αμμοβόλος

Αμμοβόλος

Αμμοβόλος

Αμμοβόλος

Αμμοβόλος

Αμμοβόλος

Αμμοβόλος

Αμμοβόλος

Αμμοβόλος

Αμμοβόλος

Αμμοβόλος

Αμμοβόλος

Αμμοβόλος

Αμμοβόλος

Αμμοβόλος

Αμμοβόλος

Αμμοβόλος

Αμμοβόλος

Αμμοβόλος

Αμμοβόλος

Αμμοβόλος

Αμμοβόλος

Αμμοβόλος

Αμμοβόλος

Αμμοβόλος

Αμμοβόλος

Αμμοβόλος

Αμμοβόλος

Αμμοβόλος

Αμμοβόλος

Αμμοβόλος

Αμμοβόλος

Αμμοβόλος

Αμμοβόλος

Αμμοβόλος

Αμμοβόλος

Αμμοβόλος

Αμμοβόλος

Αμμοβόλος

Αμμοβόλος

Αμμοβόλος

Αμμοβόλος

Αμμοβόλος

Αμμοβόλος

Αμμοβόλος

Αμμοβόλος

Αμμοβόλος

Αμμοβόλος

Αμμοβόλος

Αμμοβόλος

Αμμοβόλος

Αμμοβόλος

Αμμοβόλος

Αμμοβόλος

Αμμοβόλος

Αμμοβόλος

Αμμοβόλος

Αμμοβόλος

Αμμοβόλος

Αμμοβόλος

Αμμοβόλος

Αμμοβόλος

Αμμοβόλος

Αμμοβόλος

Αμμοβόλος

Αμμοβόλος

Αμμοβόλος

Αμμοβόλος

Αμμοβόλος

Αμμοβόλος

Αμμοβόλος

Αμμοβόλος

Αμμοβόλος

Αμμοβόλος

ΠΑΡΑΤΗΡΗΣΗ

Η απόσταση εξηγήθηκε υψομετρικώς από την στάση της θαλάσσης κατά την μέση πλήμνη.
Οριζοντιογραφικώς εξηγήθηκε από το κρατικό δίκτυο συντεταγμένων Γ.Υ.Σ.
Ισοδιαστάση υψομετρικών κορυφών = 0.50

ΤΡΙΓΩΝΟΜΕΤΡΙΚΑ

DATUM = ΑΘΗΝΩΝ, ΕΛΛΗΝΟΕΙΔΕΣ = BESSEL, ΠΡΟΒΟΛΗ = HATT
Φ.Χ.1:50000 = 101, ΑΡΧΗ ΣΥΝΤΕΤ. $\varphi_0 = 36.45$, $\lambda_0 = +1.45$

ΜΑΝΔΡΑΚΙΑ Χ = -9850.90, $\psi = -10484.32$, $H = 180.70$, $\delta\alpha\theta\rho_0 = 1.12$
ΒΙΓΛΑ Χ = -8783.03, $\psi = -8666.76$, $H = 363.61$, $\delta\alpha\theta\rho_0 = 1.11$

ΣΥΝΤΕΤΑΓΜΕΝΕΣ ΣΤΑΙΣΕΩΝ


A/A	X	ψ	A/A	X	ψ
Σ1	-9282.982	-10438.444	Σ2	-9226.323	-10417.398
Σ3	-9292.183	-10359.447	Σ4	-9244.083	-10265.741
Σ5	-9130.492	-10235.687	Σ6	-9075.345	-10323.361
Σ7	-8983.929	-10234.251	Σ8	-8966.510	-10207.757


ΣΥΝΤΕΤΑΓΜΕΝΕΣ ΣΗΜΕΙΩΝ ΑΙΓΙΑΛΟΥ

A/A	X	ψ	A/A	X	ψ
1	-8966.510	-10207.757	1'	-8976.425	-10206.462
2	-8969.515	-10230.762	2'	-8979.001	-10226.179
3	-8993.208	-10255.189	3'	-8998.839	-10246.632
4	-9027.179	-10268.113	4'	-9032.825	-10259.562
5	-9056.679	-10298.699	5'	-9062.911	-10290.756
6	-9091.158	-10318.767	6'	-9092.260	-10307.838
7	-9121.142	-10308.626	7'	-9118.712	-10298.891
8	-9150.642	-10303.776	8'	-9150.593	-10293.649
9	-9170.887	-10306.901	9'	-9172.522	-10297.035
10	-9193.176	-10310.846	10'	-9196.582	-10301.293
11	-9226.197	-10329.306	11'	-9233.398	-10321.874
12	-9241.929	-10355.470	12'	-9252.863	-10354.250
13	-9235.168	-10375.938	13'	-9244.057	-10380.911
14	-9214.099	-10400.892	14'	-9223.436	-10405.335
15	-9210.824	-10418.185	15'	-9221.822	-10413.858
16	-9225.778	-10429.176	16'	-9228.985	-10419.122
17	-9281.508	-10428.265	17'	-9279.158	-10418.302
18	-9323.705	-10408.039	18'	-9320.613	-10398.432
19	-9352.243	-10402.969	19'	-9358.830	-10391.642
20	-9364.185	-10436.575	20'	-9373.394	-10432.623
21	-9375.188	-10458.266	21'	-9384.014	-10453.560
22	-9380.997	-10468.643	22'	-9391.175	-10466.352
23	-9379.656	-10488.491	23'	-9389.532	-10490.658
24	-9368.100	-10518.770	24'	-9376.672	-10524.355
25	-9341.165	-10545.434	25'	-9348.200	-10552.541

ΕΞΑΣΦΑΛΙΣΕΙΣ ΣΗΜΕΙΩΝ ΑΙΓΙΑΛΟΥ

Σ8			Σ2		
A/A	ΓΩΝΙΑ	ΑΠΟΣΤΑΣΗ	A/A	ΓΩΝΙΑ	ΑΠΟΣΤΑΣΗ
Σ7	0.00000	31.71	Σ3	0.0000	87.73
2	371.2418	23.20	14	94.6403	20.54
Σ7			15	111.6267	5.73
Σ8	0.0000	31.71	16	317.4816	3.17
3	189.5278	22.90	17	352.9726	52.84

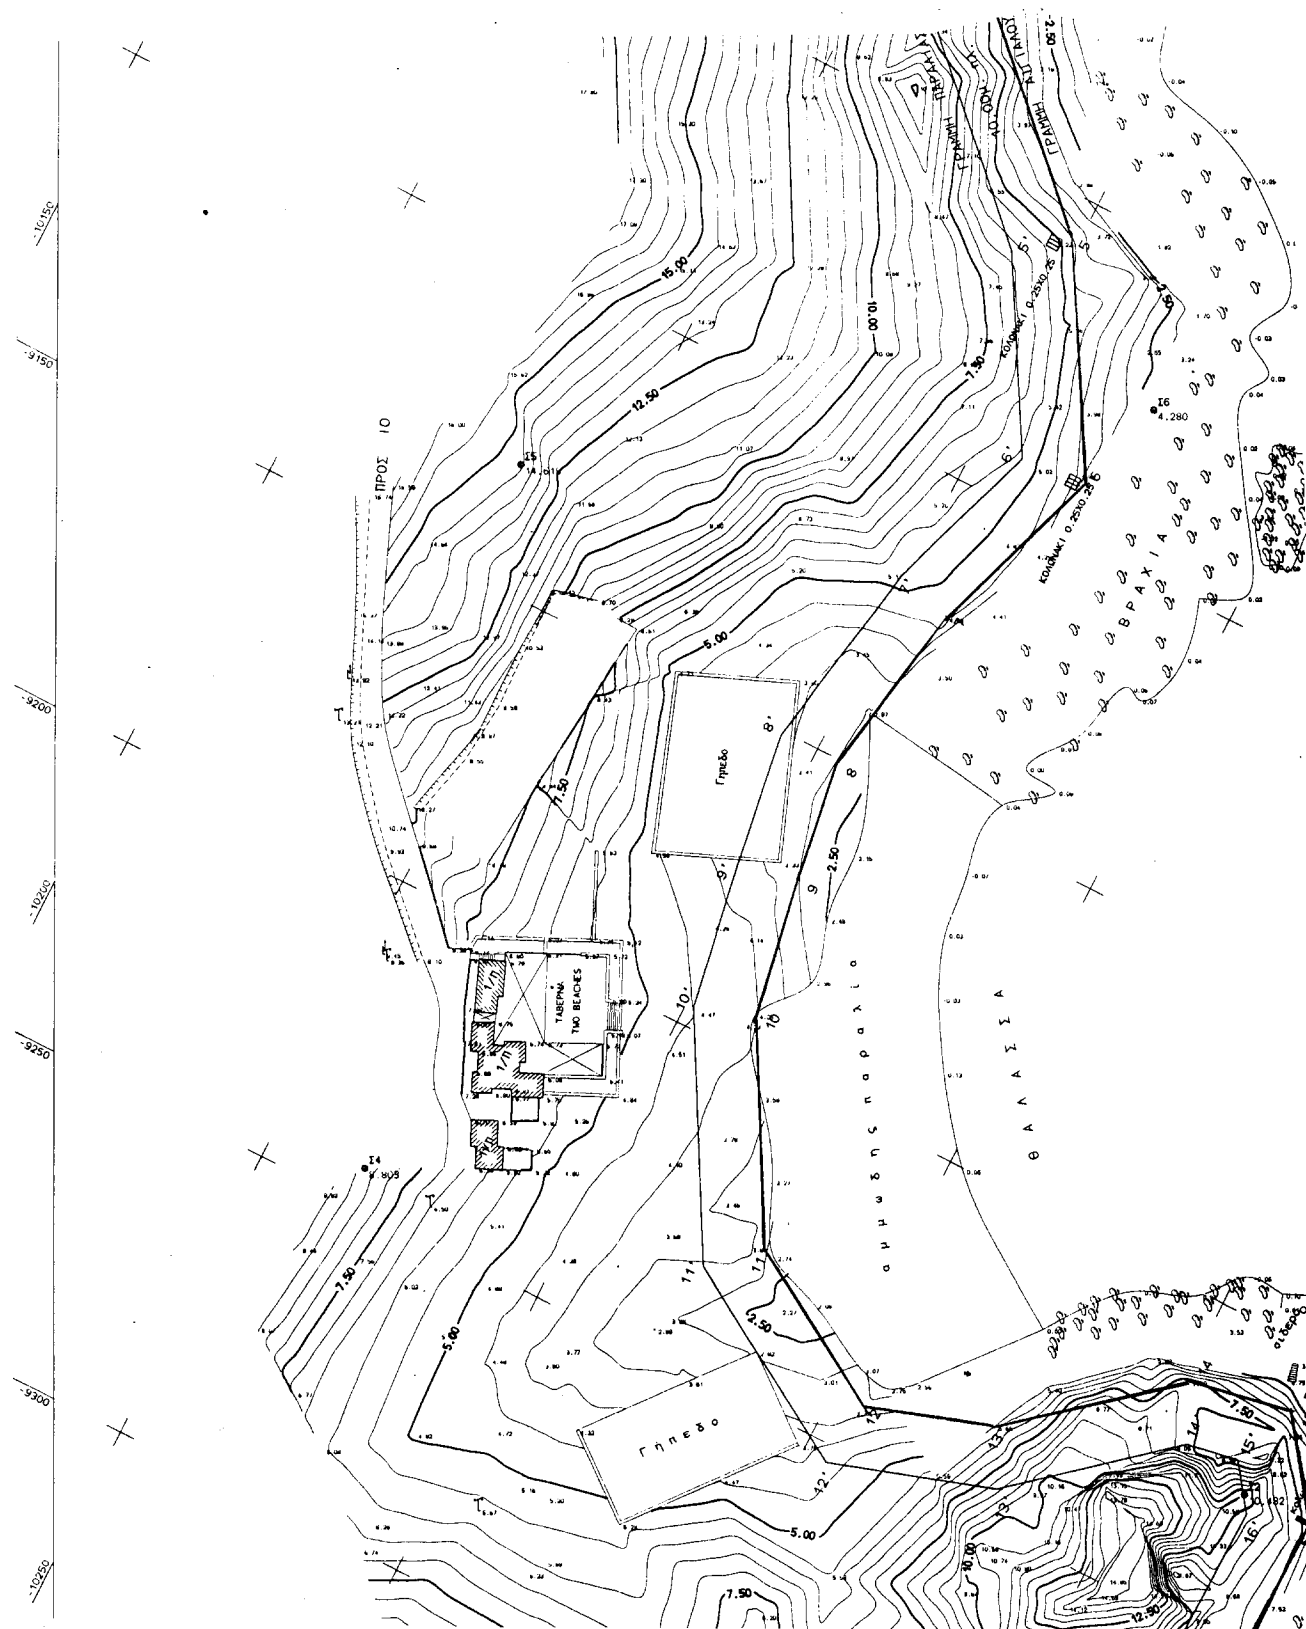

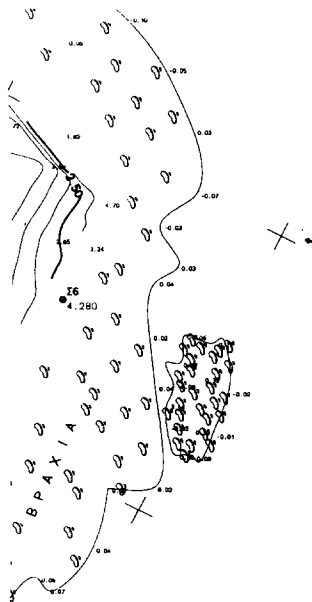

			Σ1		
4	220.6841	54.93			
Σ6			Σ3	0.0000	79.53
Σ5	0.0000	103.58	18	348.2102	50.82
5	76.9891	30.93	19	337.5163	77.82
6	353.7456	16.47	20	308.8460	81.22
7	355.5615	48.11	21	293.9006	94.31
8	351.9445	77.80	22	288.3542	102.56
9	346.6054	96.95	23	276.9701	108.86
10	342.4809	118.49	24	259.2247	117.03
11	333.2369	150.97	25	239.0901	121.79
12	323.6220	169.65			
13	315.5114	168.25			

Η ΕΠΙΤΡΟΠΗ

Ο ΠΡΟΕΔΡΟΣ

ΤΑ ΜΕΛΗ

ΤΥ

ΤΥ

ΣΤΑΙΟΣ ΙΕΣΕΝΙΑΣ

1 ΑΠΟΣΤΟΛΟΣ ΣΑΒΒΟΠΟΥΛΟΣ. ΠΟΛ. ΜΗΧ. ΚΟΣ.

ΤΥ

2 ΡΕΦΕΝΕΣ ΑΠΟΣΤ. ΣΗΜ/ΡΟΣ Α.Σ.

ΕΛΕΓΧΘΗΚΕ ΚΑΙ ΘΕΩΡΗΘΗΚΕ
ΓΙΑ ΤΗΝ ΑΚΡΙΒΕΙΑ ΤΗΣ ΑΠΟΤΥΠΩΣΗΣ

Θύρα 6-7-2000



Τ.Υ.Σ.


ΑΠΟΣΤΟΛΗΣ Δ. ΣΑΒΒΟΠΟΥΛΟΣ



ΠΟΛΙΤΙΚΟΣ ΜΗΧΑΝΙΚΟΣ



ΑΠΟΣΠΑΣΜΑ ΧΑΡΤΟΥ 1:5000 Γ.Υ.Σ.

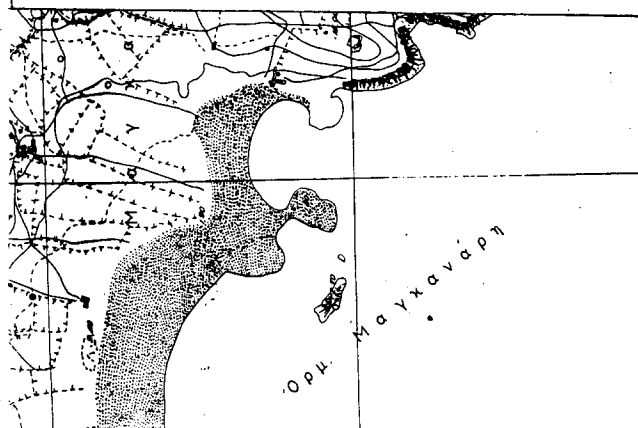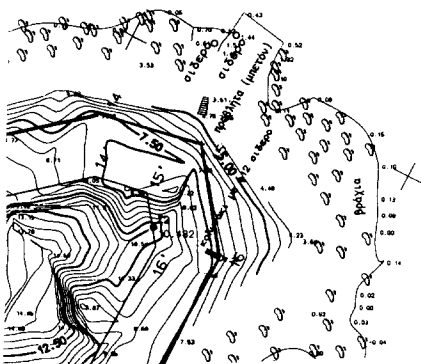

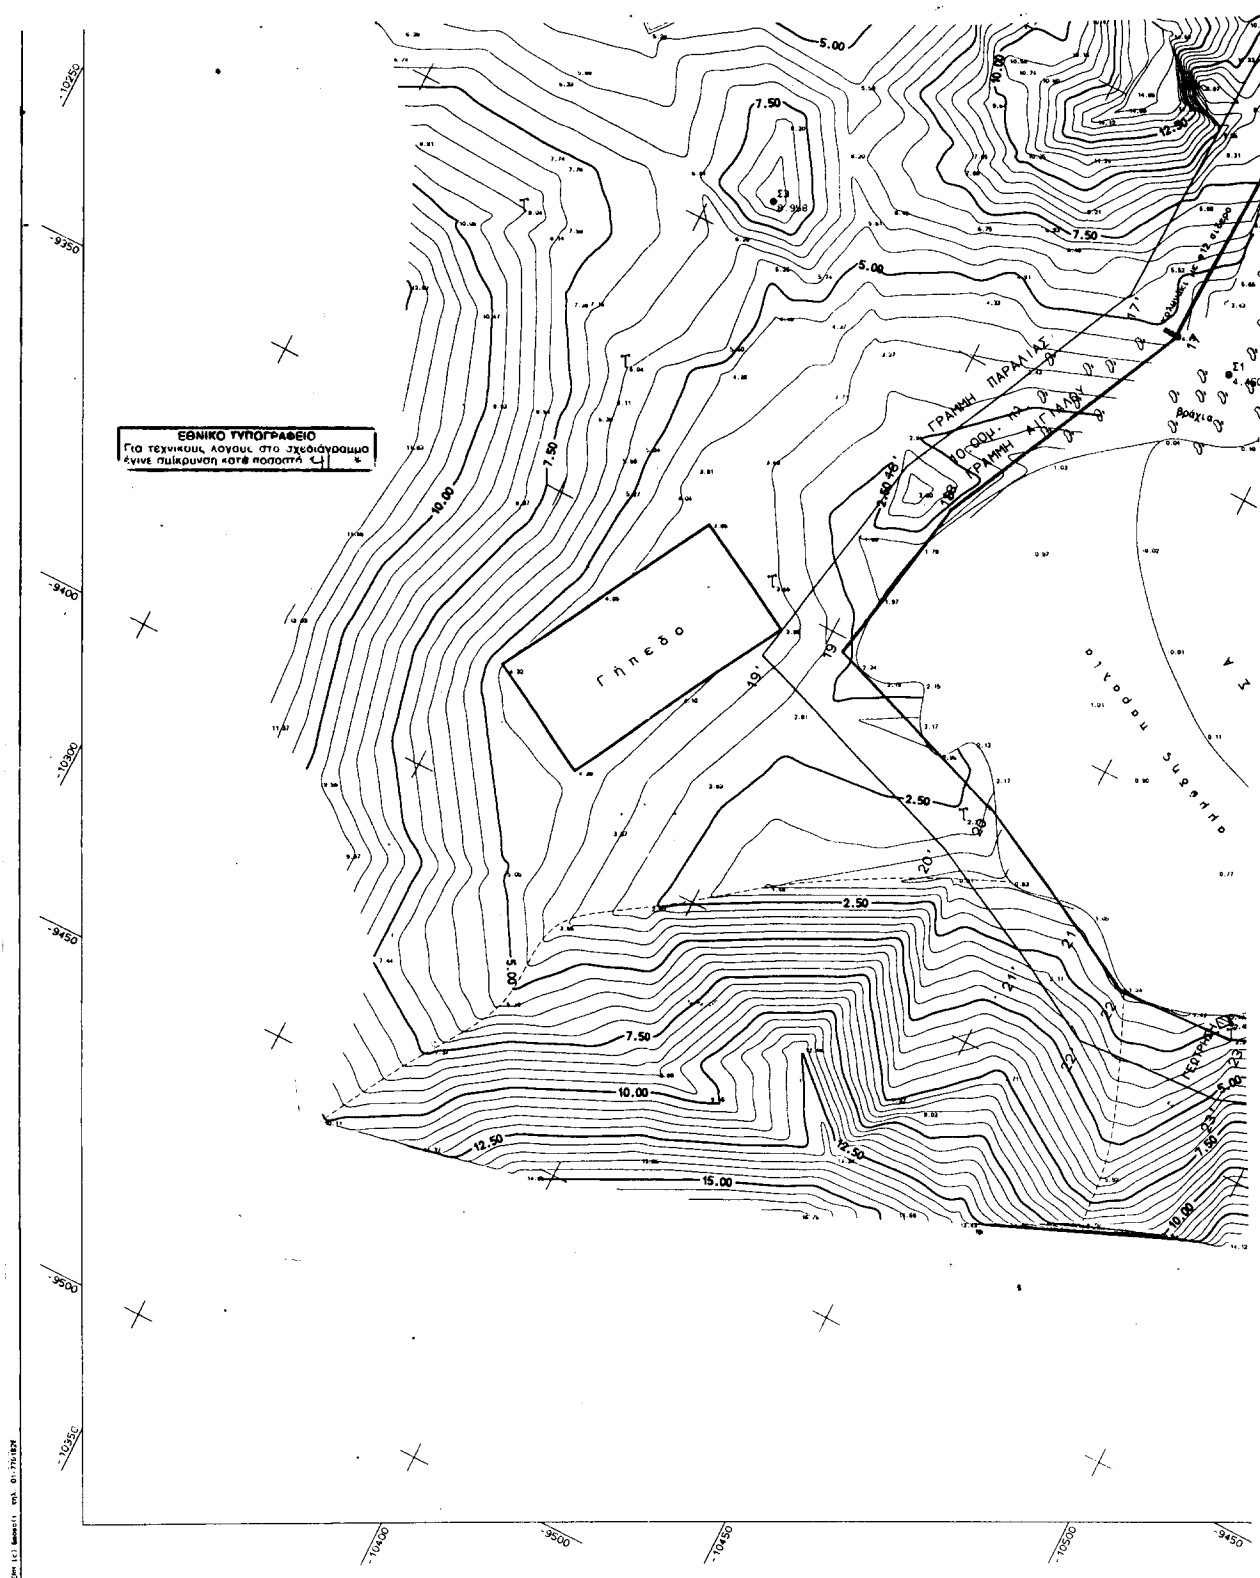

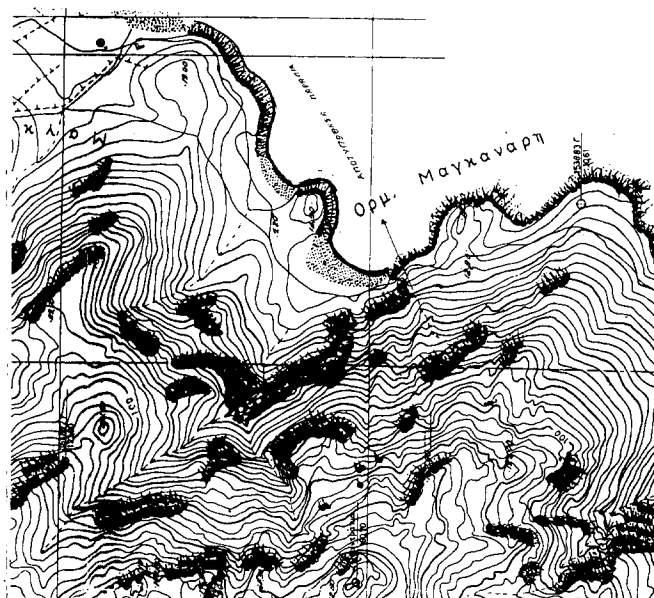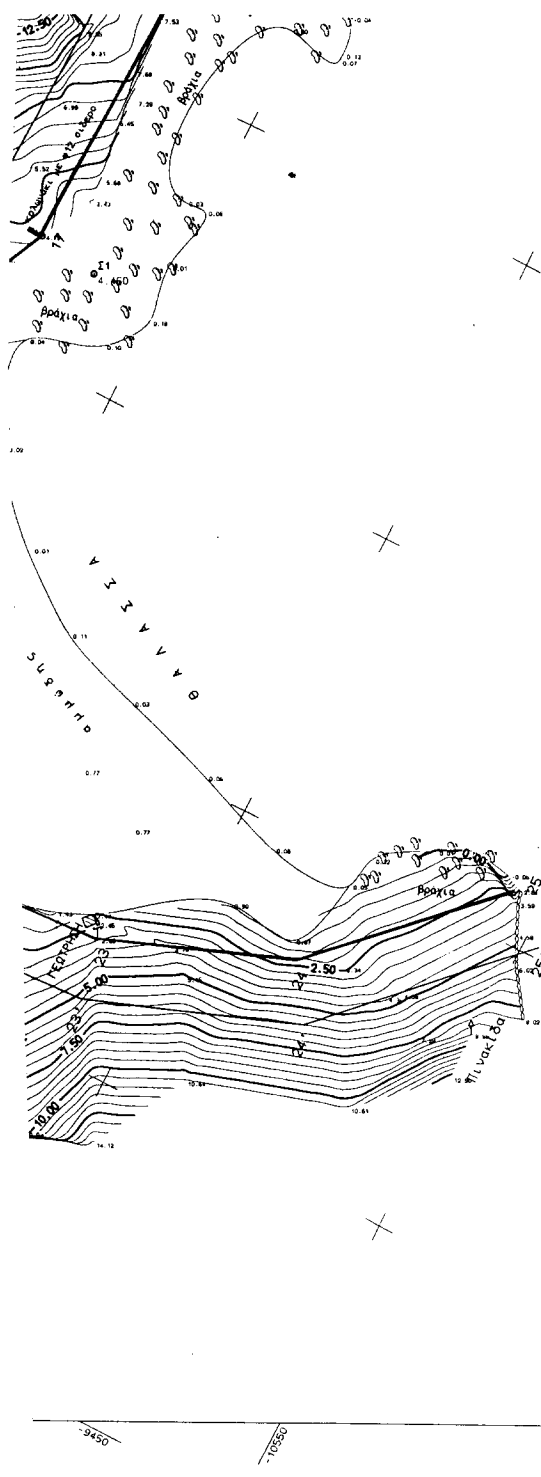

ΤΕΧΝΙΚΟ ΓΡΑΦΕΙΟ ΜΕΛΕΤΩΝ ΑΝΔΡΕΑΣ ΠΑΝΑΓΗΣ ΤΟΠΟΓΡΑΦΟΣ ΜΗΧΑΝΙΚΟΣ ΤΕ.	
Αγ. Αναστασίας 7 & Μαυρογένους, 12136 Περιστέρι Τηλ. (01)-5713981	
ΙΔΙΟΚΤΗΤΗΣ	
Δ Η Μ Ο Σ Ι Ο Σ	
ΕΡΓΟ	
ΤΟΠΟΓΡΑΦΙΚΟ ΔΙΑΓΡΑΜΜΑ ΠΑΡΑΛΙΑΣ ΜΑΓΚΑΝΑΡΙΟΥ	
ΘΕΣΗ	
ΜΑΓΚΑΝΑΡΗ - ΔΗΜΟΣ ΙΟΥ - ΝΗΣΟΣ ΙΟΣ Ν. ΚΥΚΛΑΔΩΝ	
ΘΕΜΑ ΣΧΕΔΙΟΥ	ΑΡΙΘΜΟΣ ΣΧΕΔΙΟΥ
ΚΑΘΟΡΙΣΜΟΣ ΟΡΙΟΓΡΑΜΜΗΣ ΑΙΓΙΑΛΟΥ ΚΑΙ ΠΑΡΑΛΙΑΣ	ΚΛΙΜΑΚΑ 1:500 1
ΧΡΟΝΟΣ ΜΕΛΕΤΗΣ : ΟΚΤΩΒΡΙΟΣ 1999	
ΥΠΟΓΡΑΦΗ	ΣΦΡΑΓΙΔΑ
	