



ΕΦΗΜΕΡΙΣ ΤΗΣ ΚΥΒΕΡΝΗΣΕΩΣ

ΤΗΣ ΕΛΛΗΝΙΚΗΣ ΔΗΜΟΚΡΑΤΙΑΣ

ΤΕΥΧΟΣ ΤΕΤΑΡΤΟ

Αρ. Φύλλου 562

17 Δεκεμβρίου 2009

ΠΕΡΙΕΧΟΜΕΝΑ

ΑΠΟΦΑΣΕΙΣ

- Επικύρωση έκθεσης καθορισμού ορίων αιγιαλού και παραλίας στην περιοχή «Λαγκαδάκι-Γιουβάρι Δ.Δ. Λαγκαδάς, Δήμου Ομηρούπολης, Νομού Χίου».... 1
- Καθορισμός το πρώτον των ορίων αιγιαλού - παραλίας και δημιουργία ζώνης παραλίας, στη θέση «Πανόραμα - Σκάλωμα» Δ.Δ. Δροσιάς, Δήμου Ανθηδώνος, Ν. Εύβοιας..... 2

ΑΠΟΦΑΣΕΙΣ

- Αριθμ. 17410/1693 (1)
Επικύρωση έκθεσης καθορισμού ορίων αιγιαλού και παραλίας στην περιοχή «Λαγκαδάκι-Γιουβάρι Δ.Δ. Λαγκαδάς, Δήμου Ομηρούπολης, Νομού Χίου».

Ο ΓΕΝΙΚΟΣ ΓΡΑΜΜΑΤΕΑΣ ΠΕΡΙΦΕΡΕΙΑΣ ΒΟΡΕΙΟΥ ΑΙΓΑΙΟΥ

Έχοντας υπόψη:

1. Τις διατάξεις του Ν.2971/2001 (ΦΕΚ 285/τ.Α'/19-12-2001) «Αιγιαλός, παραλία και άλλες διατάξεις».
2. Τις διατάξεις του Ν.Δ. 439/70 «περί συμπλήρωσης των διατάξεων περί αιγιαλού».
3. Τις διατάξεις του Ν.3200/1955 «Περί διοικητικής αποκέντρωσης» όπως αυτές τροποποιήθηκαν και ισχύουν σήμερα με τα Ν.Δ. 532/1970, Β.Δ. 704/1970, Β.Δ. 705/1970, Β.Δ. 192/1972, Π.Δ. 71/1984, Π.Δ. 347/1986, Ν. 2026/1992 και Π.Δ. 97/1993.
4. Τις διατάξεις του Π.Δ. 551/88 «Οργάνωση Νομαρχιών - Οργάνωση Οικονομικών Υπηρεσιών» (ΦΕΚ 259Τ.Α').
5. Τις διατάξεις του Ν. 2218/94 «περί ίδρυσης Νομαρχιακής Αυτοδιοίκησης κ.λπ.» (ΦΕΚ 90 τ.Α').
6. Τις διατάξεις του άρθρου 14 του Ν.2399/96 «Υλοποίηση της εισοδηματικής πολιτικής έτους 1996 για μισθούς και συντάξεις και άλλες διατάξεις» (ΦΕΚ 90 τ.Α'), με το οποίο καταργήθηκαν οι θέσεις των Περιφερειακών Διευθυντών και οι αρμοδιότητές τους περιήλθαν στο Γενικό Γραμματέα Περιφέρειας.
7. Τις διατάξεις των παρ 2 και 6 του άρθρου 1 του Ν. 2503/1997 «Διοίκηση, οργάνωση, στελέχωση της Περιφέρειας, ρύθμιση θεμάτων για την Τοπική Αυτοδιοίκηση

και άλλες διατάξεις» (ΦΕΚ 107/Α), σύμφωνα με τις οποίες οι Περιφερειακές Υπηρεσίες του Υπουργείου Οικονομικών, που συγκροτούσαν την Περιφερειακή Διοίκηση του Νομού ή της Νομαρχίας, δεν υπήχθησαν στην ενιαία οργανική μονάδα της Περιφέρειας, ούτε καταργήθηκαν, αλλά αποτελούν από 1-9-1997 Υπηρεσίες του Υπουργείου Οικονομικών.

8. Τις διατάξεις του άρθρου 46 παρ 21 του Ν. 3220/2004 - ΦΕΚ15/28-1 -2004 τ.Α' δυνάμει των οποίων οι αρμοδιότητες του Υπουργού Οικονομίας και Οικονομικών οι οποίες ανήκαν ή είχαν μεταβιβαστεί στους Νομάρχες μέχρι την έναρξη λειτουργίας των Νομαρχιακών Αυτοδιοικήσεων και αφορούν θέματα των Υπηρεσιών του Υπουργείου Οικονομίας και Οικονομικών, που εξαιρέθηκαν από την κατάργηση με τις διατάξεις της παρ. 2 του άρθρου 39 του Ν.2218/1994, περιέρχονται στον Γενικό Γραμματέα της Περιφέρειας, εκτός των θεμάτων των Υ.Δ.Ε.

9. Την Πράξη 30 της 17-11-2006 που δημοσιεύτηκε στο ΦΕΚ 253/17-11-2006 τ.Α' «Αποδοχή παραιτήσεων και διορισμός Γενικών Γραμματέων Περιφερειών» με την οποία διορίστηκε, σε θέση μετακλητού Γενικού Γραμματέα Περιφέρειας Β. Αιγαίου, ο Ιωάννης Λέκκας.

10. Την υπ'αριθμ.42362/Υ252/28-9-2007 (ΦΕΚ 1948/Τ.Δ'/3-10-2007) κοινή Απόφαση του Πρωθυπουργού και του Υπουργού Οικονομίας και Οικονομικών «Καθορισμός αρμοδιοτήτων των Υφυπουργών Οικονομίας και Οικονομικών».

11. Την από 3-9-2008 Έκθεση της κατά το άρθρο 3 του Ν. 2971/2001 αρμόδιας Επιτροπής περί χάραξης των ορίων αιγιαλού και παραλίας, στη περιοχή «Λαγκαδάκι-Γιουβάρι», Δ.Δ. Λαγκαδάς, Δήμου Ομηρούπολης, Νήσου Χίου, Νομού Χίου, και το από Αύγουστο 2008 τοπογραφικό - υψομετρικό διάγραμμα του Ιωάννη Ορφανού, Μηχανικού, κλίμακας 1:500, σε μία (1) πινακίδα, ελέγχθηκε στις 20-8-2008 και θεωρήθηκε την 3-9-2008 για την ακρίβεια της αποτύπωσης από την Δημητράκη Λεμονιά, Τοπογράφο Μηχανικό, υπάλληλο της Κτηματικής Υπηρεσίας Χίου.

12. Το αριθμ. Φ.544.5/345/09/Σ.6830/29-5-2009 έγγραφο του ΓΕΝ, με το οποίο συμφωνεί με τα όρια αιγιαλού και παραλίας στην περιοχή, αποφασίζουμε:

Επικυρώνουμε την από 3-9-2008 Έκθεση της κατά το άρθρο 3 του Ν.2971/2001 αρμόδιας Επιτροπής

περί χάραξης των ορίων αιγιαλού και παραλίας, στη περιοχή «Λαγκαδάκι-Γιουβάρη», Δ.Δ. Λαγκαδάς, Δήμου Ομηρούπολης, Νήσου Χίου, Νομού Χίου, καθώς και το από Αύγουστο 2008 τοπογραφικό - υψομετρικό διάγραμμα του Ιωάννη Ορφανού, Μηχανικού, κλίμακας 1:500, σε μία (1) πινακίδα, ελέγχθηκε στις 20-8-2008 και θεωρήθηκε την 3-9-2008 για την ακρίβεια της αποτύπωσης από την Δημητράκη Λεμονιά, Τοπογράφο Μηχανικό, υπάλληλο της Κτηματικής Υπηρεσίας Χίου.

Στο τοπογραφικό αυτό διάγραμμα, καθορίστηκε από την αρμοδία Επιτροπή:

α) Η οριογραμμή του αιγιαλού με κόκκινη συνεχή πολυγωνική γραμμή και σημεία 35, 36, 37, 38, 39, 40, 41, 42, 43, 44, 45, 46, 47, 48, 49, 50, 51, 52, 53, 54, 56, 57, 58 (=22), της οποίας οι κορυφές εξασφαλίζονται με ορθογώνιες συντεταγμένες από το Κρατικό Τριγωνομετρικό Δίκτυο,

β) Η οριογραμμή της παραλίας με κίτρινη συνεχή πολυγωνική γραμμή 35', 36', 37', 38', 39', 40', 41', 42', 43', 44', 45', 46', 47', 48', 50', 51', 52', 53', 54', 56', 57', 58', 22' παράλληλη της οριογραμμής του Αιγιαλού σε σταθερή απόσταση δέκα (10) μέτρων. Οι κορυφές της εξασφαλίζονται με ορθογώνιες συντεταγμένες, εξαρτημένες από το Κρατικό Τριγωνομετρικό Δίκτυο. Δεν εξαιρούνται οι κατασκευές, που βρίσκονται μέσα στην ζώνη της παραλίας. Δεν εξαιρούνται οι κατασκευές, που υπάρχουν εντός της ζώνης της παραλίας.

Η απόφαση αυτή μαζί με την έκθεση της Επιτροπής και το Τοπογραφικό Διάγραμμα, να δημοσιευτούν στην Εφημερίδα της Κυβερνήσεως.

Μυτιλήνη, 16 Οκτωβρίου 2009

Ο Γενικός Γραμματέας Περιφέρειας Βορείου Αιγαίου κ.α.α.

Ο Γενικός Διευθυντής
ΣΤΕΦΑΝΟΣ ΑΓΑΠΗΤΟΣ

ΕΚΘΕΣΗ ΕΠΙΤΡΟΠΗΣ
ΚΑΘΟΡΙΣΜΟΥ ΤΩΝ ΟΡΙΩΝ ΑΙΓΙΑΛΟΥ - ΠΑΡΑΛΙΑΣ

(ΑΡΘΡΟ 3 ΝΟΜΟΥ 2971/2001)

Για τον καθορισμό των ορίων του αιγιαλού και της παραλίας στην περιοχή «Λαγκαδάκι-Γιουβάρη» Δ.Δ. Λαγκαδάς, Δήμου Ομηρούπολης, Νήσου Χίου, Νομού Χίου. Στη Χίο σήμερα Τετάρτη 3 Σεπτεμβρίου 2008 οι υπογεγραμμένοι :

1. Κισσάνης Μανώλης Εφοριακός ΠΕ/Α', Προϊστάμενος της Κτηματικής Υπηρεσίας Νομού Χίου, ως Πρόεδρος

2. Δημητράκη Λεμονιά Τοπογράφος Μηχανικός ΠΕ/ΕΓ, υπάλληλος της Κτηματικής Υπηρεσίας Νομού Χίου, ως τακτικό μέλος

3. Μπουρνιάς Χαράλαμπος - Πλωτάρχης Λ.Σ., Κεντρικός Λιμενάρχης Ν.Χίου, ως τακτικό μέλος

4. Ψαλτάκης Νίκος -Διευθυντής της Δ/σης Πολεοδομίας Νομαρχιακής Αυτοδιοίκησης Χίου, ως τακτικό μέλος,

5. Δουλδούρης Ευστράτιος- Διευθυντής Χωροταξίας και Περιβάλλοντος της Γενικής Γραμματείας της Περιφέρειας, ως τακτικό μέλος,(ο οποίος δεν παρέστη γιατί κωλύεται), αποτελούντες την επιτροπή καθορισμού των ορίων Αιγιαλού και Παραλίας δυνάμει του άρθρου 1 του

Ν. 2971/01, ορισθέντες διά της υπ' αριθμ. 12357/17-04-2008 απόφασης του Γενικού Γραμματέα της Περιφέρειας Β. Αιγαίου, συγκλιθείσα, ύστερα από πρόσκληση του Προέδρου της Επιτροπής, μεταβήκαμε στην προαναφερθείσα περιοχή στις 26 Αυγούστου 2008.

Λαβόντες υπόψιν

1. Την από 17/01/2008 αίτηση του Δήμου Ομηρούπολης, με την οποία ζητείται ο καθορισμός των ορίων του αιγιαλού-παραλίας στην ανωτέρω περιοχή .

2. Το από Αύγουστο 2008 Τοπογραφικό και υψομετρικό διάγραμμα του Ορφανού Ιωάννη Πολιτικού μηχανικού, υπαλλήλου της Τεχνικής υπηρεσίας Δήμου Ομηρούπολης,σε κλίμακα 1:500 σε μία πινακίδα, που ελέγχθηκε για την ακρίβεια της αποτύπωσης στις 20-08-2008 από την Δημητράκη Λεμονιά Τοπογράφο μηχανικό ΠΕ/Β' της Κτηματικής Υπηρεσίας και θεωρήθηκε στις 3-9-2008 από την ίδια, όπως το άρθρο 20 του Ν. 719/77 και το με αριθμό πρωτοκόλου 1121409/35/1/24-1-2000 έγγραφο της Γενικής Δ/σης Δ.Π. και Εθνικών Κληρ/των-Δ/σης Τεχνικών Υπηρεσιών και Στέγασης του Υπουργείου Οικονομικών ορίζει

5. Τις διατάξεις του Ν. 2971/2001 ,όπως αυτός ισχύει σήμερα

6. Την αντίληψη που σχηματίσαμε από την επιτόπια μετάβαση μας, περί του πλάτους της βρεχόμενης ζώνης της ξηράς και των λοιπών συναφών στοιχείων ήτοι :

Α) Περιγραφή της περιοχής: Η περιοχή είναι βραχώδης με ασβεστολιθική σύσταση και εγκλωβισμένους αλλά σημαντικού μεγέθους θυλάκους αργιλικών, με αποσαθρωμένους ασβεστόλιθους στη βάση του πρανούς του ασβεστολιθικού σχηματισμού,που δημιουργούν γενικά σταθερά πρανή με μικρές κλίσεις και ύψη που ποικίλλουν

Η βλάστηση είναι αρκετή και περιλαμβάνει πεύκα ευκαλύπτους, αλμυρίκια και θάμνους.

Κτίσματα δεν υπάρχουν σ' Όλο το μήκος της προς καθορισμό περιοχής, εκτός τις εγκαταστάσεις του βιολογικού καθαρισμού, όπως φαίνονται στο τοπογραφικό διάγραμμα.

Β. Κατάσταση ακτής: Όλη η ακτή είναι παρθένα, βραχώδης, με έντονες βραχώδεις προεξοχές, με ελάχιστη άμμο στο νότιο ανατολικό τμήμα της.

Γ. Κατάσταση θαλάσσιου χώρου: Η ισοβαθής των 10 μ. βρίσκεται σε απόσταση 1/10 του μιλίου ανοιχτά από το δυτικό τμήμα της ακτής και στο ανατολικό τμήμα απομακρύνεται μέχρι 2/10 του μιλίου. Η σύσταση του βυθού είναι ανομοιογενής, βραχώδης κατά το πλείστον αλλά και αμώδης σε μεγαλύτερα βάθη και απόσταση από την ακτή. Το ανάπτυγμα του πελάγους είναι μεγάλο εξαιτίας της θέσης της περιοχής.

Ζ) Επικρατούσες καιρικές συνθήκες: Επικρατούν οι ίδιες καιρικές συνθήκες, που επικρατούν σ'όλο το Β.Α.Αιγαίο. Τους χειμερινούς μήνες πνέουν Βόρειοι και Νότιοι άνεμοι ισχυροί, την Άνοιξη Β.Δ και Βόρειοι ισχυροί μέχρι μέτριοι,το Θέρος Βόρειοι μέτριοι (μελτέμια) και το φθινόπωρο διάφοροι ασθενείς. Η περιοχή είναι ασφαλής από τους Νότιους μέχρι τους Ν.Δ. ανέμους. Προσβάλεται

μόνο από τους Βόρειους και Β.Α ανέμους με ένταση από 4-5 Beauforts και δεν ξεπερνά τα 8 Beauforts. Το ύψος του κύματος είναι της τάξης των 0,5μ. - 2,5μ., που σπάει κοντά στην ακτή λόγω της βραχώδης σύστασης του βυθού.

Εν όψει των προαναφερθέντων η Επιτροπή, αποφασίζει:

1. Καθορίζει επί του προαναφερθέντος Τοπογραφικού Διαγράμματος:

Α) Την οριογραμμή του Αιγιαλού με κόκκινη συνεχή πολυγωνική γραμμή 35, 36, 37, 38, 39, 40, 41, 42, 43, 44, 45, 46, 47, 48, 49, 50, 51, 52, 53, 54, 55, 56, 57, 58-22, της οποίας οι κορυφές εξασφαλίζονται με ορθογώνιες συντεταγμένες από το Κρατικό Τριγωνομετρικό Δίκτυο.

Β) Την οριογραμμή της Παραλίας με κίτρινη συνεχή πολυγωνική γραμμή 35', 36', 37', 38', 39', 40', 41', 42', 43', 44', 45', 46', 47', 48', 49', 50', 51', 52', 53, 54', 55', 56', 57', 58', 22', παράλληλη της οριογραμμής του Αιγιαλού σε σταθερή απόσταση δέκα (10) μέτρων . Οι κορυφές της οποίας εξασφαλίζονται με ορθογώνιες συντεταγμένες, εξαρτημένες από το Κρατικό Τριγωνομετρικό Δίκτυο.

2. Δεν υπάρχουν φυσικές ενδείξεις - στοιχεία, ύπαρξης παλαιού αιγιαλού.

Ο Πρόεδρος

ΕΜΜΑΝ. ΝΙΚ. ΚΙΣΣΑΝΗΣ

Τα μέλη

ΛΕΜΟΝΙΑ Π. ΔΗΜΗΤΡΑΚΗ



ΧΑΡΑΛ. Μ. ΜΠΟΥΡΝΙΑΣ


ΝΙΚΟΣ ΨΑΛΤΑΚΗΣ

ΠΙΝΑΚΑΣ ΣΥΝΤΕΤΑΓΜΕΝΩΝ ΓΡΑΜΜΩΝ ΑΠΛΟΤ		
ΚΟΡΥΦΗ	X	Y
35	685372.467	4261109.758
36	685370.688	4261124.567
37	685383.409	4261161.818
38	685390.785	4261177.355
39	685412.276	4261217.712
40	685418.378	4261240.531
41	685417.028	4261256.341
42	685408.833	4261269.246
43	685394.258	4261297.175
44	685378.171	4261321.515
45	685373.923	4261332.263
46	685368.004	4261352.744
47	685376.001	4261370.218
48	685406.146	4261403.862
49	685413.429	4261419.532
50	685413.523	4261432.352
51	685373.563	4261448.36
52	685351.103	4261541.339
53	685326.012	4261563.565
54	685301.872	4261586.202
55	685281.963	4261602.478
56	685254.212	4261660.36

ΠΙΝΑΚΑΣ ΣΥΝΤΕΤΑΓΜΕΝΩΝ ΓΡΑΜΜΗΣ ΠΑΡΑΛΛ.		
ΚΟΡΥΦΗ	X	Y
35	685368.081	4261106.655
36	685360.71	4261125.874
37	685374.115	4261165.553
38	685381.782	4261181.834
39	685403.69	4261223.064
40	685406.481	4261231.577
41	685403.583	4261235.353
42	685407.773	4261253.049
43	685400.164	4261264.244
44	685398.272	4261290.853
45	685398.324	4261308.154
46	685398.115	4261325.615
47	685384.74	4261354.056
48	685370.038	4261376.288
49	685397.035	4261408.272
50	685402.854	4261430.763
51	685398.185	4261458.771
52	685398.57	4261485.67
53	685342.441	4261535.77
54	685351.503	4261556.965
55	685294.379	4261591.297
56	685280.471	4261603.664
57	685272.628	4261616.716
58	685267.75	4261647.75
59	685258.607	4261692.131

ΕΘΝΙΚΟ ΤΥΠΟΓΡΑΦΕΙΟ
Για τεχνικούς λόγους στο σχεδιάγραμμα,
έγινε σμίκρυνση, κατά ποσοστό **38%**

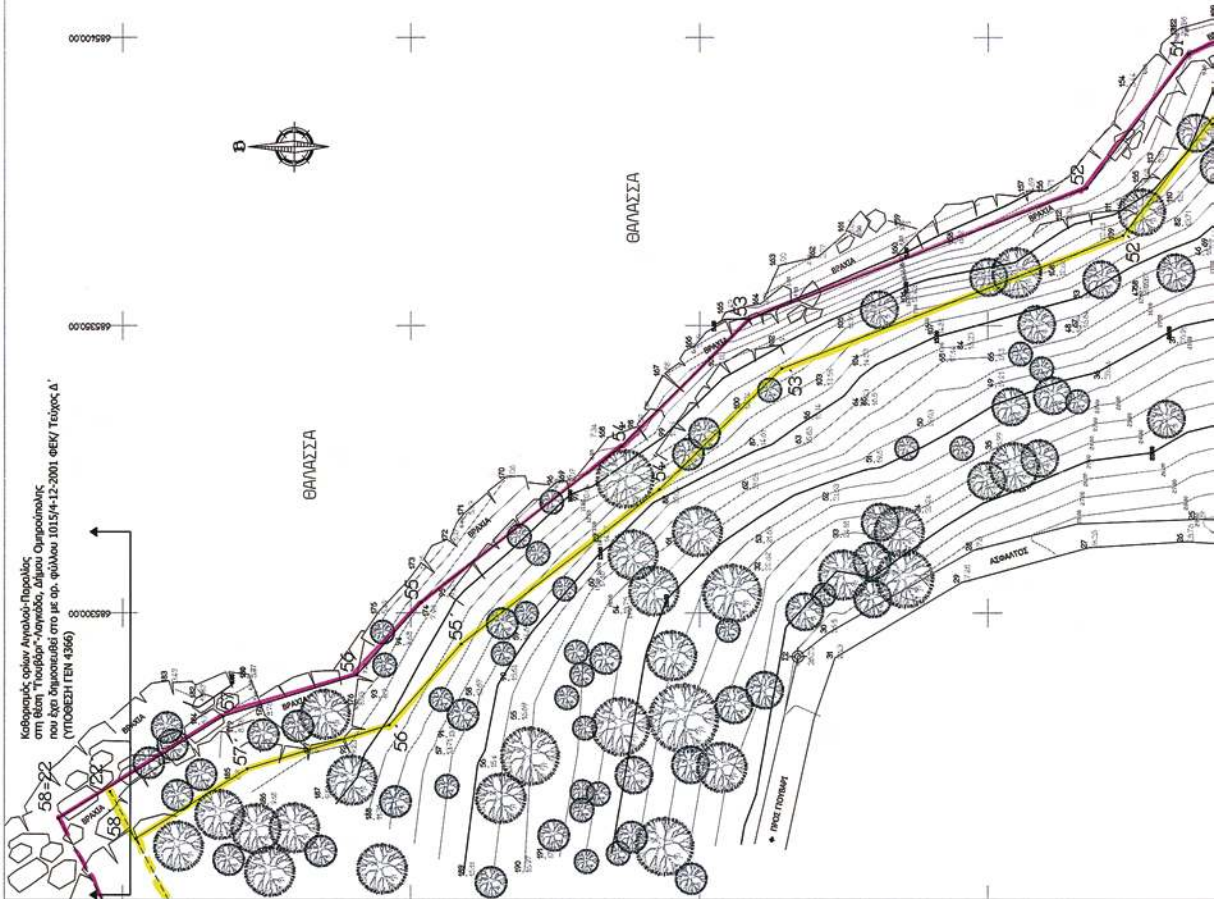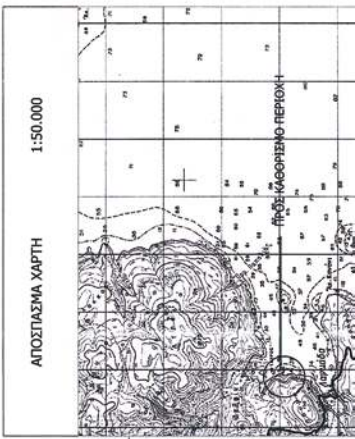

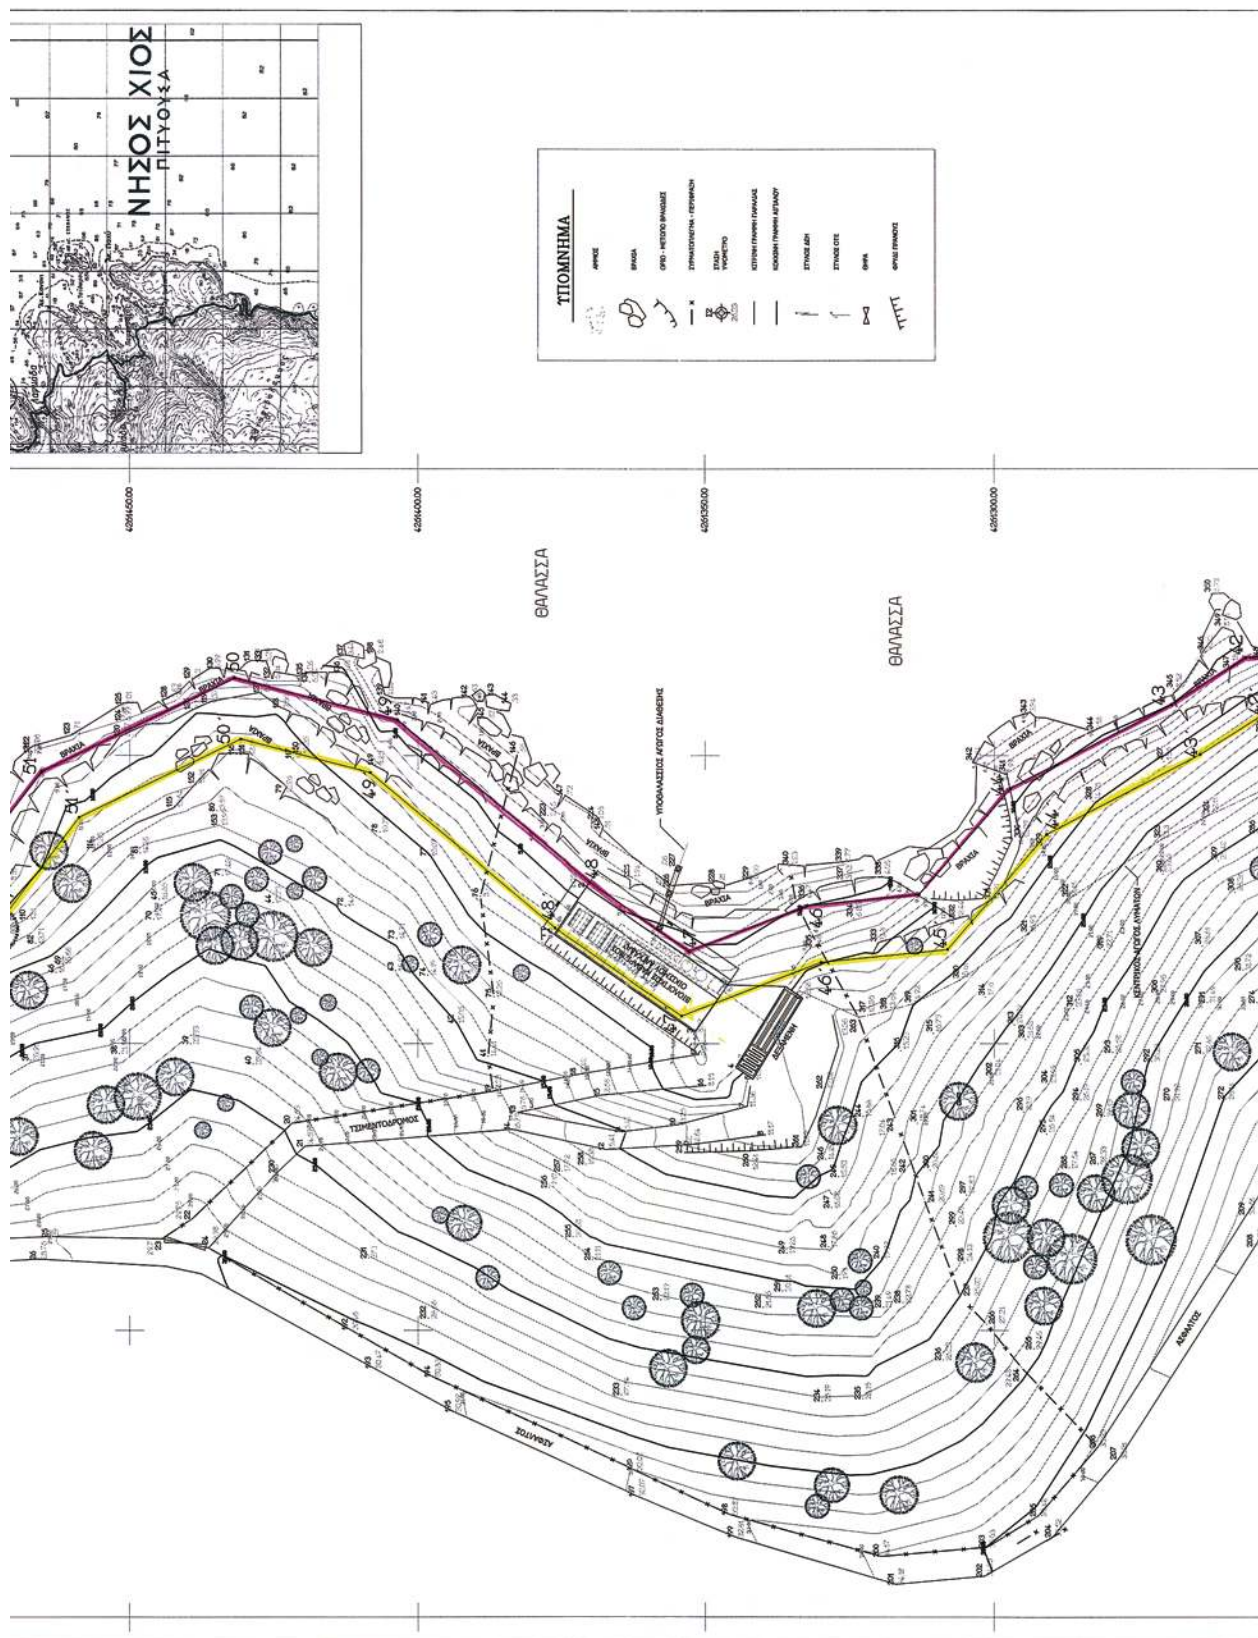

Αριθμ. 98967/4670/Φ.αιγ. - παρ./Ε.98 (2)
Καθορισμός το πρώτον των ορίων αιγιαλού - παραλίας και δημιουργία ζώνης παραλίας, στη θέση «Πανόραμα - Σκάλωμα» Δ.Δ. Δροσιάς, Δήμου Ανθηδώνος, Ν. Εύβοιας.

Ο ΓΕΝΙΚΟΣ ΓΡΑΜΜΑΤΕΑΣ
ΠΕΡΙΦΕΡΕΙΑΣ ΣΤΕΡΕΑΣ ΕΛΛΑΔΑΣ

Έχοντας υπόψη:

1. Τις διατάξεις του Ν. 2971/2001 (ΦΕΚ 285τ.Α'/19-12-01) «περί αιγιαλού παράλιας και άλλες διατάξεις».

2. Τις διατάξεις του Ν.Δ. 439/70 «Περί συμπληρώσεως των διατάξεων του αιγιαλού».

3. Τις διατάξεις του Ν. 3200/55 «περί διοικητικής αποκεντρώσεως», όπως αυτές τροποποιήθηκαν και ισχύουν σήμερα με τα Ν.Δ. 532/70, Β.Δ. 704/70, Β.Δ. 705/70, Β.Δ. 192/72, Π.Δ. 71/84, Π.Δ. 347/86, Ν. 2026/92 και Π.Δ. 97/93.

4. Τις διατάξεις της παρ. 21 του άρθρου 46 του Ν. 3220/2004 (ΦΕΚ 15τ.Α'/28-01-2004), «μέτρα αναπτυξιακής και κοινωνικής πολιτικής αντικειμενοποίηση του φορολογικού ελέγχου και άλλες διατάξεις» δυνάμει των οποίων από 10-04-2004, αρμοδιότητες του Υπουργού Οικονομίας και Οικονομικών, οι οποίες ανήκαν ή είχαν μεταβιβαστεί στους Νομάρχες μέχρι την έναρξη λειτουργίας των Νομαρχιακών Αυτοδιοικήσεων και αφορούν θέματα του Υπουργείου Οικονομίας και Οικονομικών, που εξαιρέθηκαν από την κατάργηση με τις διατάξεις της παρ. 2 του άρθρου 39 του Ν. 2218/1994, περιέχονται στους Γενικούς Γραμματείς Περιφερειών.

5. Την αριθμ. 1063649/790/Α0006/03-08-04 απόφαση του Υπουργού Οικονομίας και Οικονομικών «περί καταγραφής και διοικητικής κωδικοποίησης των αρμοδιοτήτων σε θέματα Υπηρεσιών του Υπουργείου Οικονομίας και Οικονομικών, που περιέχονται στους Γενικούς Γραμματείς Περιφερειών κατά τις διατάξεις της παρ. 21 του άρθρου 46 του Ν. 3220/2004».

6. Την αριθμ. πρωτ. 39491 /3295/12-05-2009 απόφαση του Γενικού Γραμματέα Περιφέρειας Στερεάς Ελλάδας με την οποία ορίζεται ότι η ΔΔΕ/ΠΣΕ θα εισηγείται την επικύρωση των ορίων αιγιαλού και παραλίας.

7. Το από Μάιο 2008, με κλίμακα 1:500 κτηματολογικό-υψομετρικό διάγραμμα, το οποίο συντάχθηκε από την Πολιτικό Μηχανικό Ισμήνη Δ. Μαντούση, σε μία (1) πινακίδα, που ελέγχτηκε για την ακρίβεια της αποτύπωσης την 23-09-2008 από την Ελευθερία Γραμματικού, Πτυχ. Τοπογράφο Μηχανικό ΤΕ/Γ, υπάλληλο της Κτηματικής Υπηρεσίας Ν. Εύβοιας και θεωρήθηκε την ίδια ημερομηνία από την Αθηνά Μπούρικα, Τοπογράφο Μηχανικό ΠΕ/Α, υπάλληλο της ίδιας Υπηρεσίας, όπως ορίζουν οι διατάξεις του άρθρου 4, της παρ. 2, του Ν. 2971/01 και συνοδεύει την Έκθεση της προαναφερόμενης Επιτροπής.

8. Την από 09-12-2008 έκθεση της κατά το άρθρο 3 του Ν.2971/01 αρμόδιας Επιτροπής καθορισμού των ορίων του αιγιαλού-παραλίας, που καθόρισε το πρώτον τα όρια αιγιαλού-παραλίας στη θέση «Πανόραμα - Σκάλωμα», Δ.Δ. Δροσιάς, Δήμου Ανθηδώνος, Ν. Εύβοιας.

9. Τη σύμφωνη γνώμη του Γενικού Επιτελείου Ναυτικού, που διατυπώθηκε στο Φ.544.5/701/09/Σ.8047/28-09-2009 έγγραφο του.

10. Το αριθμ. πρωτ. Φ.121/2235/29-10-2009 έγγραφο της Κτηματικής Υπηρεσίας Ν. Εύβοιας, με το οποίο ζητείται η έκδοση της απόφασης, αποφασίζουμε:

1. Επικυρώνουμε την από 09-12-2008 έκθεση της κατά το άρθρο 3 του Ν.2971 /01 αρμόδιας Επιτροπής καθορισμού των ορίων του αιγιαλού-παραλίας, που καθόρισε το πρώτον τα όρια αιγιαλού-παραλίας στη θέση «Πανόραμα - Σκάλωμα», Δ.Δ. Δροσιάς, Δήμου Ανθηδώνος, Ν. Εύβοιας, καθώς και το από Μάιο 2008, με κλίμακα 1:500 κτηματολογικό-υψομετρικό διάγραμμα, το οποίο συντάχθηκε από την Πολιτικό Μηχανικό Ισμήνη Δ. Μαντούση, σε μία (1) πινακίδα, που ελέγχτηκε για την ακρίβεια της αποτύπωσης την 23-09-2008 από την Ελευθερία Γραμματικού, Πτυχ. Τοπογράφο Μηχανικό ΤΕ/Γ, υπάλληλο της Κτηματικής Υπηρεσίας Ν. Εύβοιας και θεωρήθηκε την ίδια ημερομηνία από την Αθηνά Μπούρικα, Τοπογράφο Μηχανικό ΠΕ/Α, υπάλληλο της ίδιας Υπηρεσίας, όπως ορίζουν οι διατάξεις του άρθρου 4, της παρ. 2, του Ν. 2971/01 και συνοδεύει την Έκθεση της προαναφερόμενης Επιτροπής.

2. Στα παραπάνω κτηματολογικά διαγράμματα καθορίσθηκαν από την αρμόδια Επιτροπή:

α) η οριογραμμή του αιγιαλού με κόκκινη συνεχή πολυγωνική γραμμή με στοιχεία 1,2,3,...,16,17,18, της οποίας οι κορυφές ορίζονται με καρτεσιανές συντεταγμένες του Ελληνικού Γεωδαιτικού Συστήματος Αναφοράς 1987 (Ε.Γ.Σ.Α. '87).

β) η οριογραμμή της παραλίας με κίτρινη συνεχή πολυγωνική γραμμή με στοιχεία 1' «2,3,...,16»,17,18», της οποίας οι κορυφές ορίζονται με καρτεσιανές συντεταγμένες του Ελληνικού Γεωδαιτικού Συστήματος Αναφοράς 1987 (Ε.Γ.Σ.Α. '87).

γ) Η οριογραμμή της παραλίας καθορίζεται κατά τρόπο που να απέχει παντού σταθερή απόσταση δεκαπέντε (15,00) μέτρων από την οριογραμμή του αιγιαλού για εξυπηρετηθούν οι σκοποί της παρ. 2, του άρθρου 1 και της παρ. 3, του άρθρου 2 του Ν. 2971/01.

3. Αποφαίνεται ότι δεν υπάρχει παλαιός αιγιαλός.

4. Δεν υπάρχουν κατασκευές εντός της ζώνης παραλίας, παρά ένα (1) εικονοστάσι και μια κινητή καντίνα, που δεν εξαιρούνται.

5. Η απόφαση αυτή μαζί με την έκθεση και τα διαγράμματα που προαναφέραμε, να δημοσιευτούν στην Εφημερίδα της Κυβερνήσεως.

Λαμία, 4 Δεκεμβρίου 2009

Ο Γενικός Γραμματέας Περιφέρειας κ.α.α.

Ο Γενικός Διευθυντής
ΠΑΝ. ΕΥΜΟΡΦΟΠΟΥΛΟΣ

ΕΚΘΕΣΗ ΕΠΙΤΡΟΠΗΣ
ΚΑΘΟΡΙΣΜΟΥ ΟΡΙΩΝ ΑΙΓΙΑΛΟΥ
ΠΑΡΑΛΙΑΣ ΠΑΛΑΙΟΥ ΑΙΓΙΑΛΟΥ

Για τον καθορισμό το πρώτον των ορίων αιγιαλού-παραλίας στη θέση 'Πανόραμα-Σκάλωμα', Δροσιάς, Δήμου Ανθηδώνος, Ν. Ευβοίας

Στη Χαλκίδα σήμερα 09-12-2008, ημέρα Τρίτη, οι υπογράφοι:

1) Ιωάννης Λιάσκος, εφοριακός ΠΕ/Α, Προϊστάμενος Κτηματικής Υπηρεσίας Ν. Ευβοίας, σαν Πρόεδρος,

2) Αθηνά Μπούρικα, τοπ/φος μηχανικός ΠΕ/Α, υπάλληλος Κτηματικής Υπηρεσίας Ν. Ευβοίας,

3) Νικόλαος Σαραγλής, πλωτάρχης Λ.Σ., σαν αναπληρωματικό μέλος, ως νόμιμος αναπλ/τής του Λιμενάρχη Κ.Λ/Χ Χαλκίδας, Χρήστου Ζαφειρίου, ο οποίος δεν παραστάθηκε λόγω κωλύματος,

4) Κων/νος Κεράτσας, αρχιτ/νας μηχαν/κός ΓΙΕ/Α, σαν αναπληρωματικό μέλος, ως νόμιμος αναπλ/τής του Χαράλαμπου Σκούντζου, Δ/ντή Χ.Ο. Νομ/κής Αυτ/σης Εύβοιας, ο οποίος δεν παραστάθηκε λόγω κωλύματος,

5) (Ο Δ/ντής ΠΕ.ΧΩ. Στ. Ελλάδα, που αποτελεί το 5^ο μέλος αν και προσκλήθηκε νομίμως κατά την αυτοψία δεν προσήλθε), που αποτελούμε την Επιτροπή καθορισμού ορίων αιγιαλού-παραλίας, η-σύνθεση της οποίας καθορίστηκε βάσει των διατάξεων του άρθρου 3 του Ν.2971/2001 «περί αιγιαλού-παραλίας και άλλες διατάξεις» και η οποία συγκροτήθηκε με την αριθμ.54261/9587/25-07-08 Απόφαση του Γενικού Γραμματέα Περιφέρειας Στερεάς Ελλάδας, συνήλθαμε στα γραφεία της Κτηματικής Υπηρεσίας, μετά την αριθμ.Φ93/οικ.40/04-12-2008 πρόσκληση του Προέδρου της, για τον καθορισμό το πρώτον των ορίων αιγιαλού - παραλίας στη στο θέμα θέσης.

Αφού λάβαμε υπόψη

1.- Την από 11-08-2008 αίτηση της Αργυρώς Ρουμπή, με την οποία υπεβλήθη τοπογραφικό διάγραμμα και ζητήθηκε ο καθορισμός των ορίων αιγιαλού-παραλίας στην πιο πάνω περιοχή.

2.- Το από Μάιο 2008 τοπογραφικό διάγραμμα, το οποίο συντάχθηκε από την πολιτικό μηχανικό Ισμήνη Δ. Μαντούση, με κλίμακα 1:500, σε μια (1) πινακίδα που ελέγχθηκε για την ακρίβεια της αποτύπωσης την 23-09-2008 από την Ελευθερία Γραμματικού, τοπογράφο μηχανικό ΤΕ/Γ, υπάλληλο της Κτηματικής Υπηρεσίας Ν. Ευβοίας και θεωρήθηκε την ίδια ημερομηνία από την Αθηνά Μπούρικα, τοπογράφο μηχανικό ΠΕ/Α, υπάλληλο της ίδιας Υπηρεσίας, όπως ορίζουν οι διατάξεις του άρθρου 4 παρ. 2 του Ν. 2971/01.

3.- Τις διατάξεις του Ν. 2971/01 (ΦΕΚ 285τ.Α719-12-01) «περί αιγιαλού-παραλίας και άλλες διατάξεις» καθώς και της αριθμ. 1089532 πε/8205πε/Β0010/20-04-2005 κ.υ.α. Υπουργών Οικονομίας & Οικονομικών και ΠΕΧΩΔΕ «περί στοιχείων καθορισμού αιγιαλού και παραλίας»

4.- Την από επιτόπιο μετάβαση κατά την 23-09-08, μετά την αριθμ.Φ93/33/22-09-2008 πρόσκληση της Προέδρου της, σχηματισθείσα αντλήψη για το πλάτος της βρεχόμενης ζώνης της ξηράς και άλλα συναφή στοιχεία που προβλέπονται από το άρθρο 9 του Ν.2971/2001 και ειδικότερα:

α) τη γεωμορφολογία του εδάφους:

ι. η μορφολογία της ακτής συνίσταται κυρίως από βραχώδη πρανή με ύψη στέφης που κυμαίνονται από 3,00 έως 18,50μ. ενώ ενδιαμέσως υφίστανται μικροί ορμίσκοι με βότσαλο-πέτρες και συμπαγή βράχο, που έχουν προκύψει από την αποσάθρωση- διάβρωση των μητρικών πετρωμάτων της ακτής, με εύρος που κυμαίνεται από 2,00 έως 21,00 μέτρα και υψόμετρα αυχένα που κυμαίνονται από 0.70 έως 3,00 μ. περίπου.

ii. Η συνεχόμενη της ακτής περιοχή, η οποία βρίσκεται στη βοιωτική ακτή παρά της επαρχιακής οδού Χαλκίδας-Λουκισίων, είναι λοφώδης, με έδαφος ημιβραχώδες, διέπεται από τις εκτός σχεδίου πολεοδομικές διατάξεις, είναι αραιά δομημένη και η χρήση της είναι κυρίως οικιστική Α' και Β' κατοικίας.

iii. Το φυσικό όριο βλάστησης συνίσταται από χαμηλή θαμνώδη και ποώδη φυσική βλάστηση (σχίνα, αγριόχορτα, θυμάρια κ.λπ.) και δενδρώδη βλάστηση (αρμυρίκια κ.λπ.)

β) το γεγονός ότι στην περιοχή δεν εντοπίστηκαν παράκτιοι φυσικοί πόροι.

γ) το γεγονός ότι η περιοχή βρίσκεται στο Βόρειο Ευβοϊκό κόλπο και είναι εκτεθειμένη σε ανέμους του Βόρειου τομέα (Β., ΒΑ, ΒΔ) με επικρατέστερους τους Βόρειους με ένταση 7Β., όπως προκύπτει από τα στοιχεία του Μ.Σ. Χαλκίδας της Ε.Μ.Υ., που είναι ο πλησιέστερος στην εξεταζόμενη περιοχή.

δ) η μορφολογία του πυθμένα συνίσταται στο όριο με την ακτογραμμή κυρίως από βράχο-πέτρες ακολουθώντας την μορφολογία του χερσαίου χώρου ενώ στη συνέχεια είναι αμμώδης, με ήπιες κλίσεις και μικρά βάθη κοντά στην ακτή. Τα παλιρροιακά δεδομένα που βασίζονται σε μακροχρόνιες παρατηρήσεις του παλιρροιακού σταθμού Χαλκίδας, πλησιέστερου στην εξεταζόμενη θέση εμφανίζουν μέσο εύρος παλίρροιας 0,42μ., μέγιστο εύρος 1,20μ., ελάχιστο εύρος 0,01μ. και επάλλαξη 1,45μ.

ε) τον τομέα ανάπτυξης κυματισμού σε σχέση με το μέτωπο της ακτής, ότι δηλαδή πρόκειται για ακτή με μικρό ανάπτυγμα πελάγους, που σε συνδυασμό όμως με τα προαναφερθέντα στοιχεία και κυρίως των ισχυρών βορείων ανέμων που την επηρεάζουν καθώς και του έντονου παλιρροιακού φαινομένου που επικρατεί να αναμένεται αρκετά μεγάλη ένταση κυματικού πεδίου.

στ) τη μη ύπαρξη τεχνικών έργων στην περιοχή.

ζ) τη μη ύπαρξη εγκεκριμένων χωροταξικών κατευθύνσεων και χρήσεων γης που επηρεάζουν την παράκτια ζώνη.

η) το γεγονός ότι η περιοχή έχει ενταχθεί στο Εθνικό Κτηματολόγιο και έχουν γίνει ήδη οι αρχικές εγγραφές στα οικεία κτηματολογικά βιβλία.

θ) τη μη ύπαρξη ευπαθών οικοσυστημάτων και προστατευόμενων περιοχών.

ι) την ύπαρξη δημοσίου κτήματος της κατηγορίας των κοινοχρήστων που προήλθε από συντελεσμένη αναγκαστική απαλλοτρίωση που κηρύχθηκε δυνάμει της αριθμ. Δ.2789/3138/11-06-1976 κ.υ.α. λόγω δημόσιας ωφέλειας για τη βελτίωση της ε.ο. Χαλκίδας-Σκορπονερίων, το όριο της οποίας έχει εφαρμοστεί στο παρόν διάγραμμα.

5.- Την αριθμ.1083730/7508/Β0010/24-11-2003 απόφαση Υπ. Οικονομικών (ΦΕΚ1390 τ.Δ' /19-12-2003), με την οποία επικυρώθηκαν τα όρια αιγιαλού-παραλίας σε όμορη προς Ανατολάς περιοχή της εξεταζόμενης καθώς και το διάγραμμα που τη συνοδεύει, βάσει του οποίου έγινε η απαιτούμενη συναρμογή των κορυφών αιγιαλού-παραλίας (κορυφές 1,1» αντίστοιχα).

6.- Για τον καθορισμό της οριογραμμής παραλίας η Επιτροπή αφού έλαβε υπόψη τις διατάξεις των άρθρων 1 (παρ. 2), 2 (παρ. 3) και 7 (παρ. 1 και 5) του Ν.2971/01 και συνεκτιμώντας τα δεδομένα, ότι δηλαδή πρόκειται για περιοχή που διέπεται από τις εκτός σχεδίου πολεοδομικές διατάξεις με δύσκολη πρόσβαση στην ακτή λόγω της υψομετρικής διαφοράς, προτείνει τη δημιουργία ζώνης παραλίας πλάτους δεκαπέντε (15) μέτρων, ώστε να εξασφαλιστεί η πρόσβαση με οδό ή πεζόδρομο ήπιας κυκλοφορίας, δεδομένου ότι η υφιστάμενη επαρχιακή οδός είναι ταχείας κυκλοφορίας, καθώς και για την εξυπηρέτηση άλλων κοινωφελών σκοπών για την εκτέλεση έργων υποδομής, κλιμάκων προσπέλασης κ.λπ.

Ύστερα από τα παραπάνω η Επιτροπή, αποφασίζει:

1) Καθορίζει επί του παραπάνω τοπογραφικού διαγράμματος:

α. Την οριογραμμή του αιγιαλού με κόκκινη συνεχή πολυγωνική γραμμή 1, 2,..., 17, 18, της οποίας οι κορυφές



ορίζονται με συντεταγμένες εξαρτημένες από το κρατικό τριγωνομετρικό δίκτυο σε Εγκάρσια Μερκατορική Προβολή στο Ελληνικό Γεωδαιτικό Σύστημα Αναφοράς 1987 (ΕΓΣΑ '87).


β. Την οριογραμμή παραλίας με κίτρινη συνεχή πολυγωνική γραμμή 1', 2' ..., 17', 18', της οποίας οι κορυφές ορίζονται με συντεταγμένες εξαρτημένες από το κρατικό τριγωνομετρικό δίκτυο σε Εγκάρσια Μερκατορική Προβολή στο Ελληνικό Γεωδαιτικό Σύστημα Αναφοράς 1987 (ΕΓΣΑ '87). Η οριογραμμή παραλίας καθορίζεται κατά τρόπο που να απέχει παντού σταθερή απόσταση δεκαπέντε (15) μέτρων από την οριογραμμή του αιγιαλού


για να εξυπηρετηθούν οι σκοποί της παρ. 2 του άρθρου 1, της παρ.3 του άρθρου 2 και της παρ. 1 του άρθρου 7 του Ν.2971/01.


2) Αποφαίνεται ότι δεν υπάρχει παλαιός αιγιαλός.

3) Εντός της ζώνης παραλίας δεν υφίστανται κατασκευές παρά ένα εικονοστάσι και μια κινητή καντίνα, που δεν εξαιρούνται από αυτήν.

Η Επιτροπή
ΓΙΑΝΝΗΣ ΛΙΑΣΚΟΣ
ΑΘΗΝΑ ΜΠΟΥΡΙΚΑ
ΝΙΚ. ΣΑΡΑΓΛΗΣ
ΚΩΣΤΑΣ ΚΕΡΑΤΣΑΣ

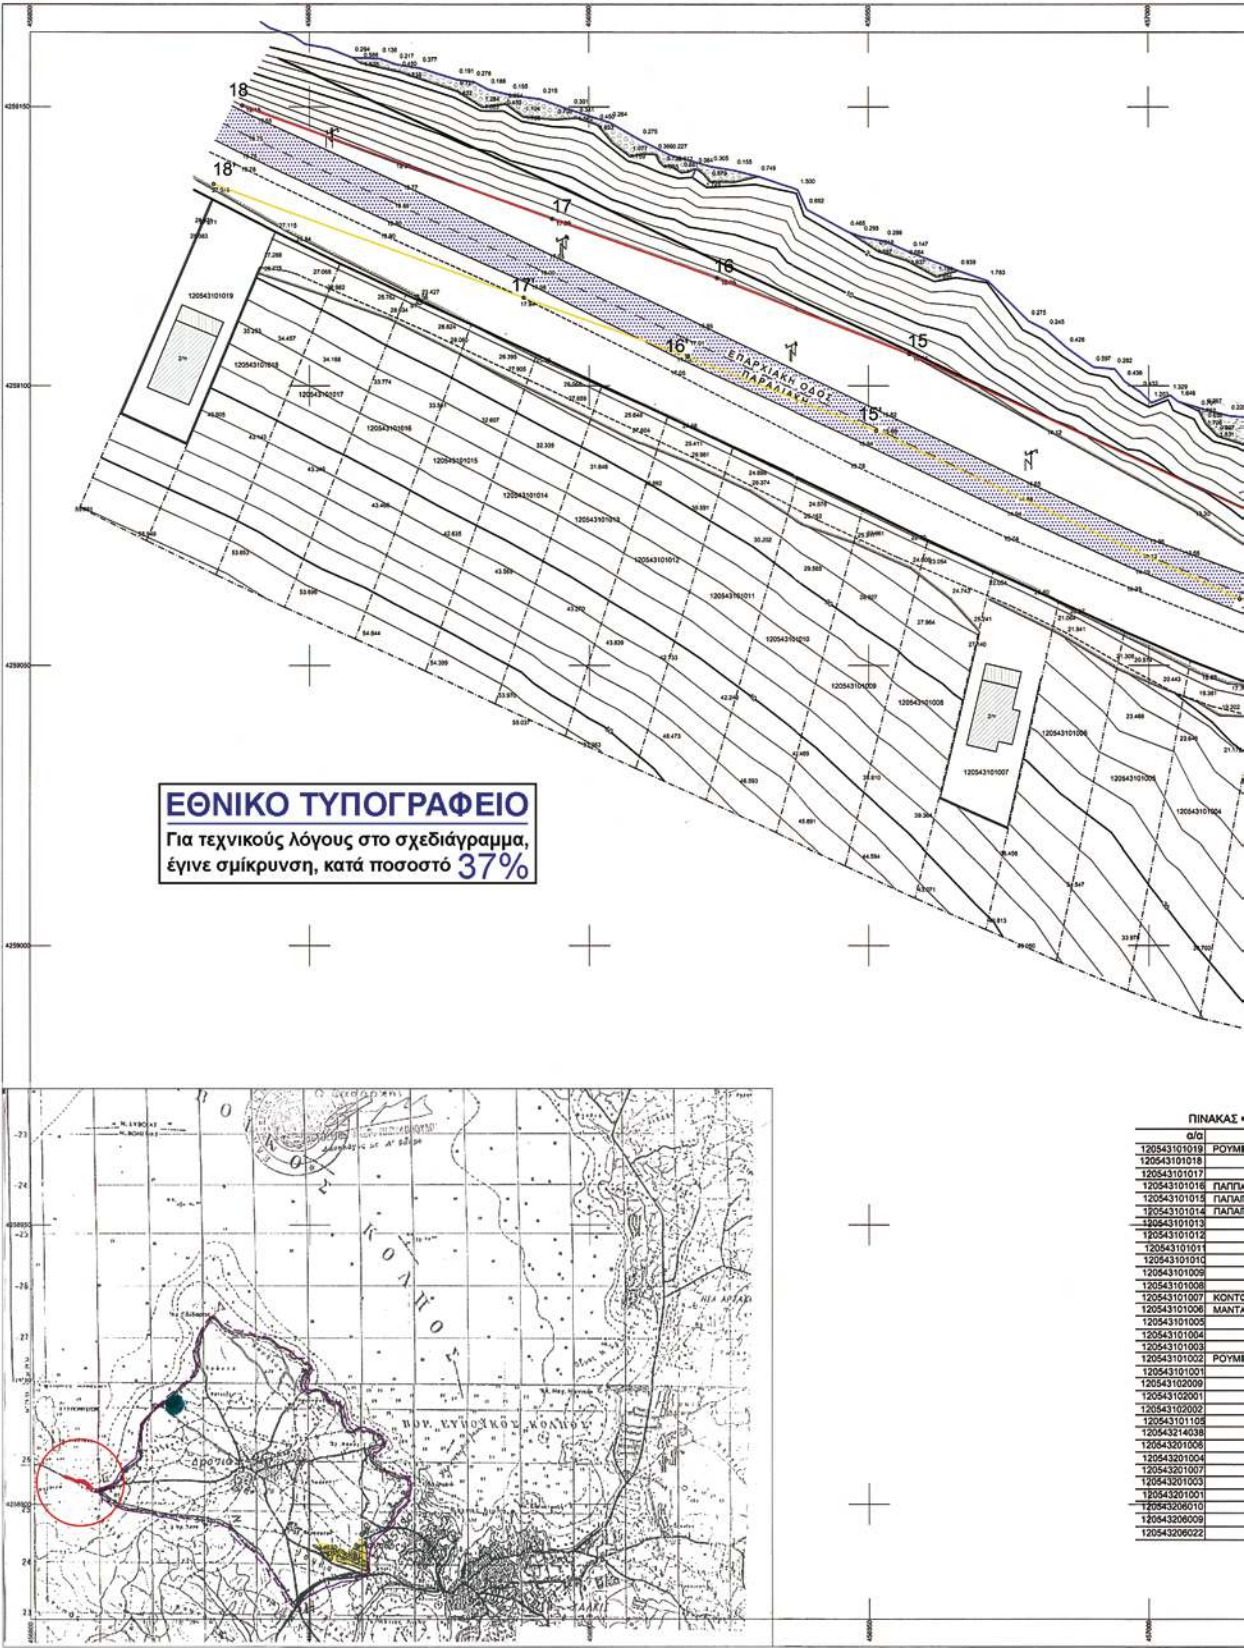

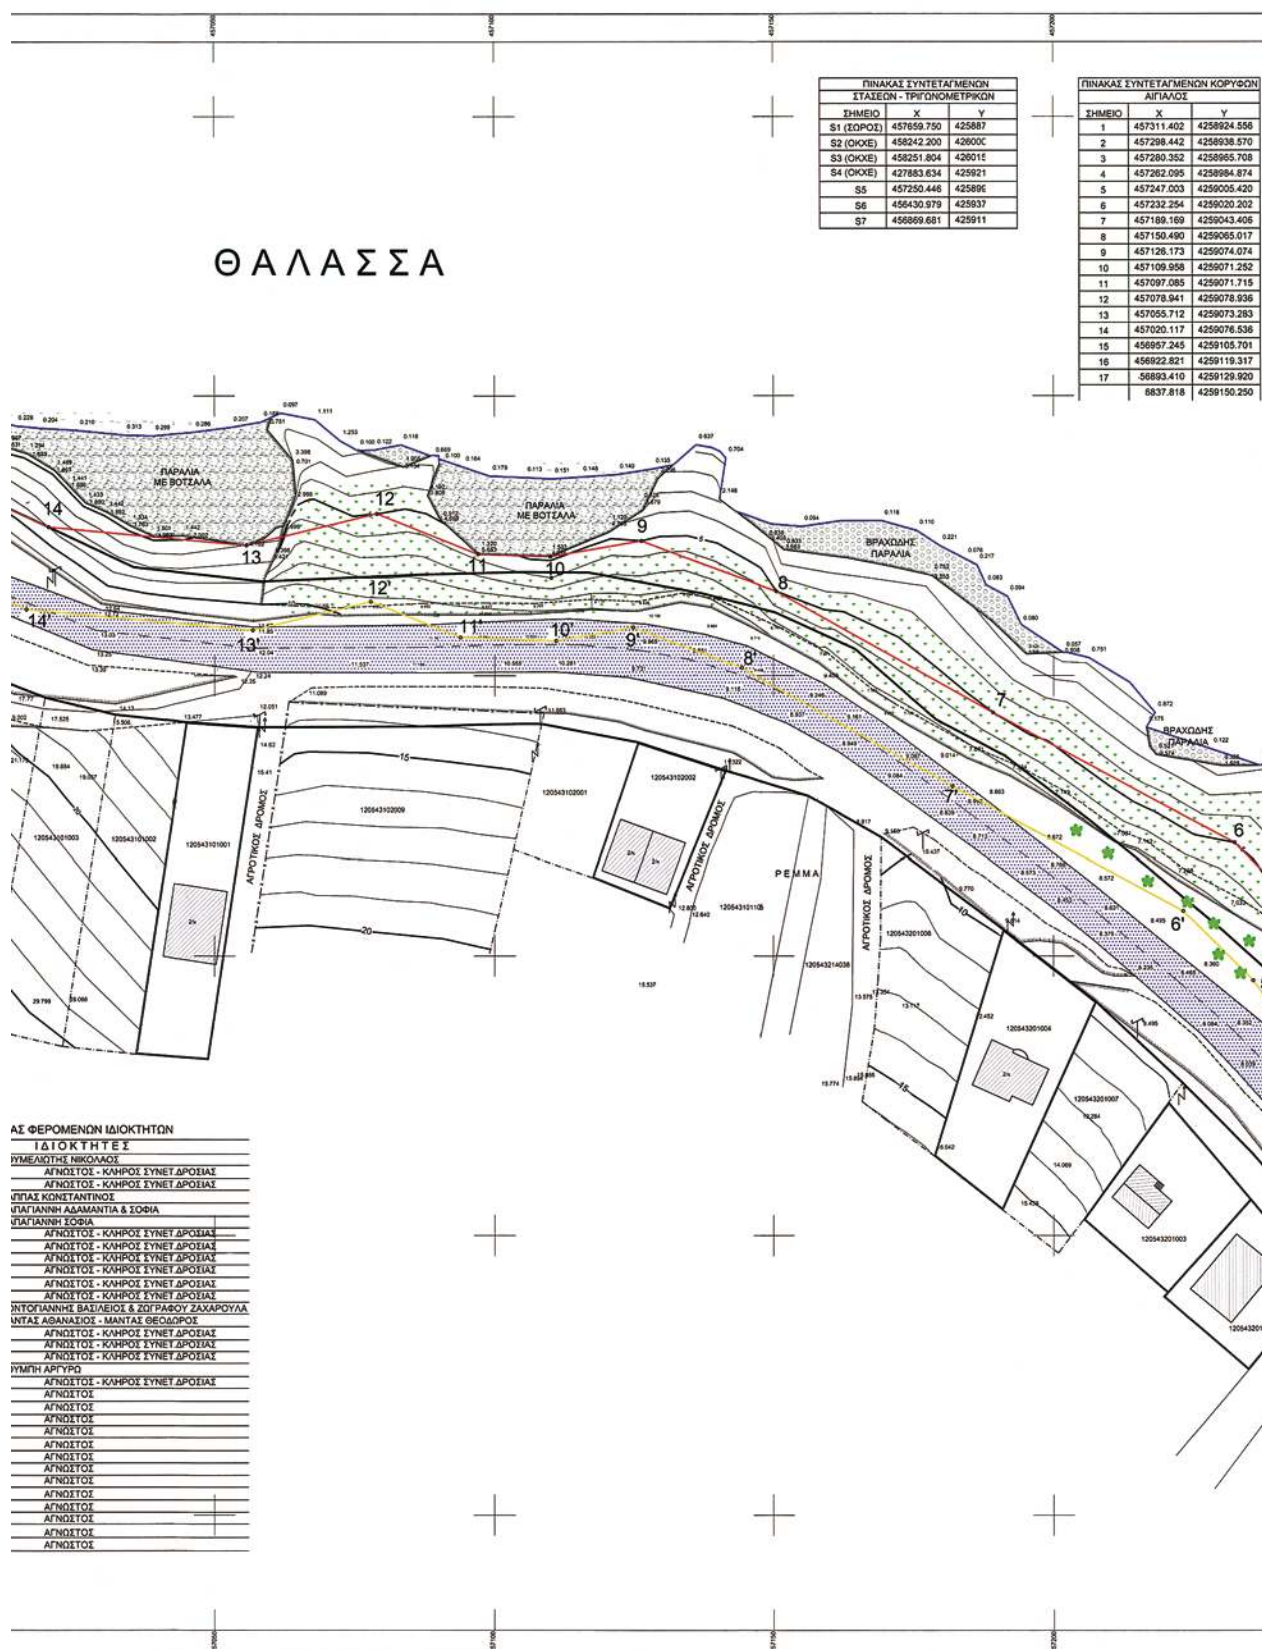

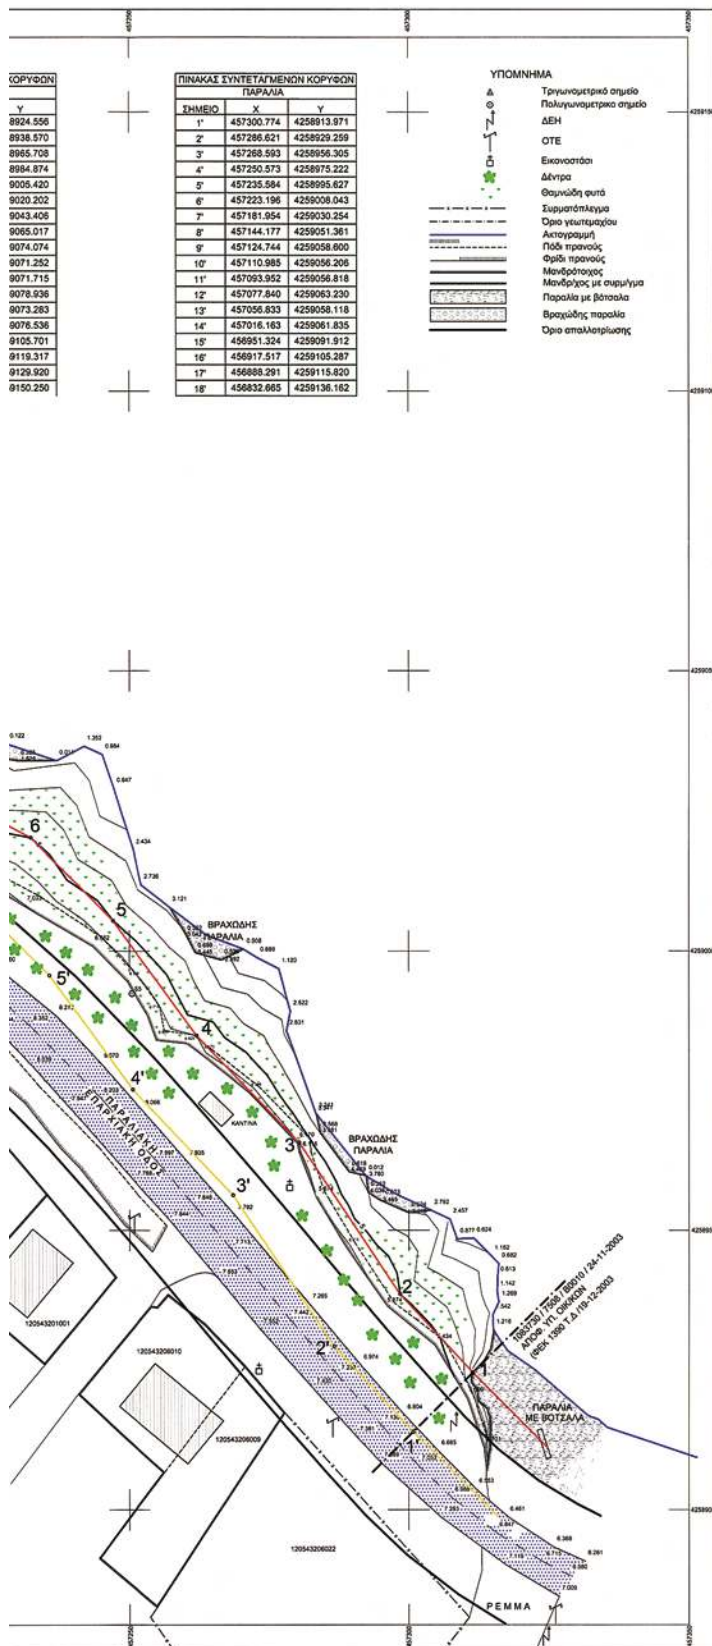

ΒΕΒΑΙΩΣΗ ΜΗΧΑΝΙΚΟΥ

- Βεβαιώνεται ότι δεν υπάρχουν στοιχεία από τα απαιτούμενα στοιχεία που υφίστανται στην περιοχή κατά την ημερομηνία της ημερομηνίας σύνταξης του παρόντος και δεν έχουν απεικονιστεί.
- Η εφαρμογή των συντεταγμένων των εγκατεστημένων οριζωνίων Αιγαίου - Παράλιας από το προβλεπόμενο σύστημα HATT στο σύστημα συντεταγμένων ΕΓΣΑ '87 έγινε με χρήση 16 τριγωνομετρικών σημείων.
- Εγκατεστημένες συντεταγμένες HATT:

Συντεταγμένες ΕΓΣΑ '87:
10 X=3883.70 Y=25438.40
11 X=457311.402 Y=4258924.556
10' X=3855.07 Y=25425.84
11' X=457300.774 Y=4258913.971
- Η αποτυπωθείσα περιοχή βρίσκεται εκτός σχεδίου, εκτός οικισμού, εκτός περιμετρημένης ζώνης ασύων αντίστασης, εκτός ζώνης οικιστικού ελέγχου Ζ.Ο.Ε. και εκτός Γ.Π.Σ. δεν υπάρχει στην αποτυπωθείσα περιοχή. Αρχαιολογικός χώρος και ευπαθής ακοαστήρια.

ΠΑΡΑΤΗΡΗΣΕΙΣ

- Οι μετρήσεις πραγματοποιήθηκαν με χρήση συστήματος GPS διπλής συχνότητας τύπου HIPER GL της TOPCON και γεωδαιτικό σύστημα (μύλη total station) τύπου GPT 3007-N της TOPCON.
- Το διάγραμμα είναι εξαρτημένο από το κρατικό τριγωνομετρικό δίκτυο συντεταγμένων (ΕΓΣΑ '87).
- Για την εξόφληση από το κρατικό τριγωνομετρικό χρησιμοποιήθηκαν οι συντεταγμένες του τριγωνομετρικού (ΣΟΡΟΣ). Τα τριγωνικά σημεία του Ο.Κ.Χ.Ε. (Π12054003, Π12054004, 379516).
- Υπομετρική αβεβαιότητα: Μία στήλη βότσαλας.

ΙΣΤΟΡΙΟΝ ΤΗΣ ΜΕΛΕΤΗΣ
ΔΙΟΡΘΩΣΕΙΣ ΠΡΟΣΤΑΣΕΩΝ
ΜΕΛΟΣ ΤΕΕ ΑΡ. ΜΗΤΡΩΟΥ 66731
ΔΩΝ 045812812 ΔΟΥ ΧΑΛΚΙΔΑΣ
2221097151-ΔΡΟΣΙΑ ΧΑΛΚΙΔΑΣ

ΥΠΟΜΝΗΜΑ ΕΠΙΤΡΟΠΗΣ ΑΙΓΑΛΟΥ - ΠΑΡΑΛΙΑΣ

- Το παρόν διάγραμμα συντάχθηκε την 04/12/2008 έκδοσης της επιτροπής.
- Με ερυθρά συνεχή πολυγωνική γραμμή, η οποία έχει κορυφές (1,2,...,17,18) καθορίζεται η οριογραμμή Αιγαίου.
- Με κίτρινη συνεχή πολυγωνική γραμμή, η οποία έχει κορυφές (1',2',...,17',18') καθορίζεται η οριογραμμή Παράλιας.
- Η επιτροπή δεν διαπιστώνει ύπαρξη παλαιού Αιγαίου, η οποία να τεκμηριώνεται από ενδείξεις του εδάφους ή από άλλα αποδεικτικά στοιχεία και για τον λόγο αυτό δεν καθορίζει οριογραμμή παλαιού Αιγαίου.
- Οι θέσεις των κορυφών των καθοριζόμενων οριογραμμών ορίζονται στο έδαφος με καρτεσιανές συντεταγμένες του Ελληνικού Γεωδαιτικού Συστήματος Αναφοράς 1987 (Ε.Γ.Σ.Α. '87), όπως αναγράφονται στον επισυναπτόμενο, στον παρόν, πίνακα.
- Με τον καθορισμό της οριογραμμής Παράλιας καθορίζεται ζώνη Παράλιας πλάτους 15 μέτρων προεκτεινόμενη να εξυπηρετηθούν οι ακατοί της παρ. 2 του άρθρου 1 και της παρ. 3 του άρθρου 2 του Ν.2971/2001.

Η ΕΠΙΤΡΟΠΗ

Ο ΠΡΟΕΔΡΟΣ

1. Ο ΠΡΟΚΑΤΑΜΕΝΟΣ

Πάνος Α. Διδάκος
ΠΕ-4 Βιολογικός

ΤΑ ΜΕΛΗ

2. Ο ΜΗΧΑΝΙΚΟΣ

ΑΘΗΝΑ ΜΠΟΥΡΚΑ
ΛΕΩΣ ΤΕΕ ΑΡ. ΜΗΤΡΩΟΥ 66731
ΔΩΝ 045812812 ΔΟΥ ΧΑΛΚΙΔΑΣ
2221097151-ΔΡΟΣΙΑ ΧΑΛΚΙΔΑΣ

3. Ο ΛΙΜΕΝΑΡΧΗΣ

ΝΙΚΟΛΑΟΣ ΚΑΡΑΓΙΩΡΓΙΟΥ
ΠΛΗΡΗΣ Α.Τ.

4. Ο ΔΙΝΤΗΣ ΧΟΡ ΝΑΕ

ΚΩΣΤΑΣ ΚΕΡΑΤΙΔΗΣ
ΑΡΧΙΤΕΚΤΩΝ
ΜΗΧΑΝΙΚΟΣ

ΤΟΠΟΓΡΑΦΙΚΟ ΔΙΑΓΡΑΜΜΑ
ΚΑΘΟΡΙΣΜΟΥ ΟΡΙΩΝ ΑΙΓΑΛΟΥ - ΠΑΡΑΛΙΑΣ

ΠΕΡΙΟΧΗ "ΠΑΝΟΡΑΜΜΑ - ΣΚΑΛΩΜΑ" ΔΡΟΣΙΑΣ ΔΗΜΟΣ ΑΝΘΗΔΟΝΟΣ
ΑΡΜΟΔΙΑ ΚΤΗΜ. ΥΠΗΡΕΣΙΑ Ν. ΕΤΒΟΙΑΣ
ΝΟΜΑΡΧΙΑ ΕΤΒΟΙΑΣ

ΕΛΑΣ ΓΚΡΕΚΗΣ
ΧΑΛΚΙΔΑ 25/04/2008
ΔΙ. ΜΗΧΑΝΙΚΟΣ Π.Ν. Ν.Ε.Β.Ε.Ε.

ΕΥΣΤΡΑΤΙΟΣ ΜΑΝΤΟΥΣΗΣ
ΤΕΛΟΣ ΤΕΥΧΟΥΣ

ΕΥΣΤΡΑΤΙΟΣ ΜΑΝΤΟΥΣΗΣ
ΧΑΛΚΙΔΑ 25/04/2008
ΔΙ. ΜΗΧΑΝΙΚΟΣ Π.Ν. Ν.Ε.Β.Ε.Ε.



ΤΕΧΝΙΚΟ ΓΡΑΦΕΙΟ

ΚΟΝΤΟΓΙΑΝΝΗ 4 - ΠΛΑΤΕΙΑ ΔΡΟΣΙΑΣ - ΧΑΛΚΙΔΑΣ - ΤΗΛ. ΦΑΞ 2221097151

ΙΣΜΗΝΗ Δ. ΜΑΝΤΟΥΣΗ
ΠΟΛΙΤΙΚΟΣ ΜΗΧΑΝΙΚΟΣ Ε.Μ.Π.
ΓΕΩΡΓΙΟΣ Ν. ΛΕΜΠΕΣΗΣ
ΠΟΛΙΤΙΚΟΣ ΜΗΧΑΝΙΚΟΣ Τ.Ε.

ΧΡΟΝΟΣ ΜΕΛΕΤΗΣ ΜΑΙΟΣ 2008

ΚΛΙΜΑΚΑ 1/500

ΣΦΡΑΓΙΔΑ - ΤΠΟΓΡΑΦΗ

ΙΣΜΗΝΗ Δ. ΜΑΝΤΟΥΣΗ
ΔΙΟΡΘΩΣΕΙΣ ΠΡΟΣΤΑΣΕΩΝ
ΜΕΛΟΣ ΤΕΕ ΑΡ. ΜΗΤΡΩΟΥ 66731
ΔΩΝ 045812812 ΔΟΥ ΧΑΛΚΙΔΑΣ
2221097151-ΔΡΟΣΙΑ ΧΑΛΚΙΔΑΣ

ΕΥΣΤΡΑΤΙΟΣ ΜΑΝΤΟΥΣΗΣ



* 0 4 0 0 5 6 2 1 7 1 2 0 9 0 0 1 2 *

ΑΠΟ ΤΟ ΕΘΝΙΚΟ ΤΥΠΟΓΡΑΦΕΙΟ

ΚΑΠΟΔΙΣΤΡΙΟΥ 34 * ΑΘΗΝΑ 104 32 * ΤΗΛ. 210 52 79 000 * FAX 210 52 21 004
ΗΛΕΚΤΡΟΝΙΚΗ ΔΙΕΥΘΥΝΣΗ: http://www.et.gr - e-mail: webmaster.et@et.gr