



ΕΦΗΜΕΡΙΔΑ ΤΗΣ ΚΥΒΕΡΝΗΣΕΩΣ ΤΗΣ ΕΛΛΗΝΙΚΗΣ ΔΗΜΟΚΡΑΤΙΑΣ

8 Σεπτεμβρίου 2022

ΤΕΥΧΟΣ ΤΕΤΑΡΤΟ

Αρ. Φύλλου 562

ΠΕΡΙΕΧΟΜΕΝΑ

ΑΠΟΦΑΣΕΙΣ

- 1 Αναγκαστική απαλλοτρίωση ακινήτου (ΚΜ 573 Γαιών Ρόδου), εντός της ζώνης Α' απολύτου προστασίας του Αρχαιολογικού χώρου Ροδινιού, Δήμου Ρόδου, ΠΕ Ρόδου, περιφέρειας Νοτίου Αιγαίου, για αρχαιολογικούς σκοπούς.
- 2 Επανακαθορισμός παραλίας και παλαιού αιγιαλού στην περιοχή «Οικισμός Αγίου Ιωάννη», Τ.Κ. Κάσπακα, Δ.Ε. Μύρινας του Δήμου Λήμνου.

ΑΠΟΦΑΣΕΙΣ

Αριθμ. 402660

(1)

Αναγκαστική απαλλοτρίωση ακινήτου (ΚΜ 573 Γαιών Ρόδου), εντός της ζώνης Α' απολύτου προστασίας του Αρχαιολογικού χώρου Ροδινιού, Δήμου Ρόδου, ΠΕ Ρόδου, περιφέρειας Νοτίου Αιγαίου, για αρχαιολογικούς σκοπούς.

Η ΥΠΟΥΡΓΟΣ

ΠΟΛΙΤΙΣΜΟΥ ΚΑΙ ΑΘΛΗΤΙΣΜΟΥ

Έχοντας υπόψη:

1. Τις διατάξεις:

α) Του ν. 4858/2021 «Κύρωση Κώδικα για την προστασία των αρχαιοτήτων και εν γένει της πολιτιστικής κληρονομιάς» (Α' 220),

β) του άρθρου 1 του ν. 2882/2001, όπως αυτό τροποποιήθηκε με το άρθρο 14 του ν. 4949/2022 «Ενσωμάτωση της παρ. 5 του άρθρου 1 της Οδηγίας (ΕΕ) 2017/952 του Συμβουλίου της 29ης Μαΐου 2017 για την τροποποίηση της Οδηγίας (ΕΕ) 2016/1164 όσον αφορά τις ασυμφωνίες στη μεταχείριση υβριδικών μέσων με

τρίτες χώρες (L 144), κύρωση της Σύμβασης μεταξύ του Ελληνικού Δημοσίου και της Επιχείρησης Καζίνο Ευρέος Φάσματος Ελληνικού Ανώνυμη Εταιρεία, για την παραχώρηση άδειας λειτουργίας επιχείρησης καζίνο (ΕΚΑΖ) ευρέος φάσματος δραστηριοτήτων στον Μητροπολιτικό Πόλο Ελληνικού - Αγίου Κοσμά, θέσπιση ολοκληρωμένου πλαισίου για την απόδοση βιώσιμης προοπτικής ανάπτυξης και την εκ νέου λειτουργία των Ναυπηγείων Σκαραμαγκά, τροποποιήσεις του Κώδικα Αναγκαστικών Απαλλοτριώσεων Ακινήτων και του Οργανισμού του Νομικού Συμβουλίου του Κράτους, επείγουσες φορολογικές και τελωνειακές ρυθμίσεις και άλλες επείγουσες διατάξεις» (Α' 126),

γ) του άρθρου 3 του ν. 2882/2001 «Κώδικας Αναγκαστικών Απαλλοτριώσεων Ακινήτων», όπως αυτό τροποποιήθηκε με το άρθρο 15 του ν. 4949/2022 «Ενσωμάτωση της παρ. 5 του άρθρου 1 της Οδηγίας (ΕΕ) 2017/952 του Συμβουλίου της 29ης Μαΐου 2017 για την τροποποίηση της Οδηγίας (ΕΕ) 2016/1164 όσον αφορά τις ασυμφωνίες στη μεταχείριση υβριδικών μέσων με τρίτες χώρες (L 144), κύρωση της Σύμβασης μεταξύ του Ελληνικού Δημοσίου και της Επιχείρησης Καζίνο Ευρέος Φάσματος Ελληνικού Ανώνυμη Εταιρεία, για την παραχώρηση άδειας λειτουργίας επιχείρησης καζίνο (ΕΚΑΖ) ευρέος φάσματος δραστηριοτήτων στον Μητροπολιτικό Πόλο Ελληνικού - Αγίου Κοσμά, θέσπιση ολοκληρωμένου πλαισίου για την απόδοση βιώσιμης προοπτικής ανάπτυξης και την εκ νέου λειτουργία των Ναυπηγείων Σκαραμαγκά, τροποποιήσεις του Κώδικα Αναγκαστικών Απαλλοτριώσεων Ακινήτων και του Οργανισμού του Νομικού Συμβουλίου του Κράτους, επείγουσες φορολογικές και τελωνειακές ρυθμίσεις και άλλες επείγουσες διατάξεις» (Α' 126),

δ) του ν. 4622/2019 «Επιτελικό Κράτος: οργάνωση, λειτουργία και διαφάνεια της Κυβέρνησης, των κυβερνητικών οργάνων και της κεντρικής δημόσιας διοίκησης» (Α' 133) και ειδικότερα το άρθρο 118Α,

ε) του π.δ. 83/2019 «Διορισμός Αντιπροέδρου της Κυβέρνησης, Υπουργών, Αναπληρωτών Υπουργών και Υφυπουργών» (Α' 121),

στ) του άρθρου 1 του π.δ. 70/2015 «Ανασύσταση των Υπουργείων Πολιτισμού και Αθλητισμού, Υποδομών, Μεταφορών και Δικτύων, Αγροτικής Ανάπτυξης και Τροφίμων. Ανασύσταση του Υπουργείου Ναυτιλίας και Αιγαίου και μετονομασία του σε Υπουργείο Ναυτιλίας και Νησιωτικής Πολιτικής. Μετονομασία του Υπουργείου Πολιτισμού, Παιδείας και Θρησκευμάτων σε Υπουργείο Παιδείας, Έρευνας και Θρησκευμάτων, του Υπουργείου Οικονομίας, Υποδομών, Ναυτιλίας και Τουρισμού σε Υπουργείο Οικονομίας, Ανάπτυξης και Τουρισμού και του Υπουργείου Παραγωγικής Ανασυγκρότησης, Περιβάλλοντος και Ενέργειας σε Υπουργείο Περιβάλλοντος και Ενέργειας. Μεταφορά Γενικής Γραμματείας Βιομηχανίας στο Υπουργείο Οικονομίας, Ανάπτυξης και Τουρισμού» (Α' 114),

ζ) του π.δ. 4/2018 «Οργανισμός Υπουργείου Πολιτισμού και Αθλητισμού» (Α' 7).

2. Την υπ' αρ. 41/19-11-2019 γνωμοδότηση του Κεντρικού Αρχαιολογικού Συμβουλίου.

3. Την υπό στοιχεία ΟΔΑΠ/ΓΔ/ΔΟΠ/ΤΕΠΠΕΜ/ 9627/9-6-2022 βεβαίωση πίστωσης του Οργανισμού Διαχείρισης και Ανάπτυξης Πολιτιστικών Πόρων.

4. Την υπ' αρ. 331115/11-7-2022 ανακοίνωση, η οποία τοιχοκολλήθηκε στο κατάστημα του Δήμου Ρόδου (αποδεικτικό τοιχοκόλλησης: 12-7-2022) και δημοσιεύθηκε στην εφημερίδα «ΡΟΔΙΑΚΗ», στις 13-7-2022.

5. Το υπ' αρ. 3673 κτηματολογικό διάγραμμα (κλίμακας 1:500), μετά του επ' αυτού κτηματολογικού πίνακα της ΔΜΕΑΑΑΠ του ΟΔΑΠ, αρμοδίως θεωρημένο.

6. Το γεγονός ότι α) η εν λόγω απαλλοτρίωση εξυπηρετεί αρχαιολογικούς σκοπούς και β) το αρμόδιο Συμβούλιο που γνωμοδότησε για την απαλλοτρίωση του ακινήτου συνεδρίασε πριν την έναρξη ισχύος της παρ. 1 του άρθρου 109 του ν. 4622/2019, αποφασίζουμε:

Α. Κηρύσσουμε την αναγκαστική απαλλοτρίωση ακινήτου (ΚΜ 573 Γαιών Ρόδου), εντός της ζώνης Α' απολύτου προστασίας του αρχαιολογικού χώρου Ροδινιού, Κοινότητας Ρόδου, ΔΕ Ρόδου, Δήμου Ρόδου, ΠΕ Ρόδου, περιφέρειας Νοτίου Αιγαίου, έκτασης 3.176,55 τ.μ., για αρχαιολογικούς σκοπούς και ειδικότερα για το γεγονός ότι το προαναφερόμενο ακίνητο περιλαμβάνεται στο υπό σχεδίαση αρχαιολογικό πάρκο, που θα αποκαταστήσει και θα αναδείξει τη διττή λειτουργία του Ροδινιού κατά την αρχαιότητα (νεκρόπολη και άλσος), όπως αυτό απεικονίζεται με τα στοιχεία:

Τμήμα (α) ΚΜ 573 Γαιών Ρόδου εκτός σχεδίου πόλεως (1,16,9,10,11,12,13,14,15,1), στο με υπ' αρ. 3673 κτηματολογικό διάγραμμα (κλίμακας 1:500), μετά του επ' αυτού κτηματολογικού πίνακα, της Διεύθυνσης Μελετών, Έργων, Αποτυπώσεων και Αξιοποίησης Ακίνητης Περιουσίας του ΟΔΑΠ, θεωρημένο στις 17-12-2021 από τον Προϊστάμενο της προαναφερόμενης Διεύθυνσης.

Β. Το ανωτέρω ακίνητο ανήκει κατά φερόμενη κυριότητα στους Ευθύμιο Κωνσταντινίδη του Γεωργίου και της Ειρήνης, Σοφία Κακά χήρα Μερκουρίου το γένος Ιωάννη Λεβέντη ή Γιαννά, Ευαγγελία Κακά του Μερ-

κουρίου και της Σοφίας, Αναστασία Κακά του Μερκουρίου και της Σοφίας, Ευαγγελία Κακά του Αντωνίου και της Καλλιόπης συζ. Θεολόγου Τσιγάρου, Γεωργία Κακά του Αντωνίου και της Καλλιόπης συζ. Ιωάννη Μαρίνου, Παρασκευά Κακά του Αντωνίου και της Καλλιόπης, Παρασκευά Κακά του Κωνσταντίνου και της Μαρίας, Ευαγγελία Κακά του Κωνσταντίνου και της Μαρίας χήρας Παναγιωτόπουλου Νικόλαου, Παρασκευά Κακά του Μιχαήλ και της Ελένης, Αντωνίου Κακά του Μιχαήλ και της Ελένης.

Η απαλλοτρίωση κηρύσσεται υπέρ του Ελληνικού Δημοσίου/Υπουργείου Πολιτισμού και Αθλητισμού και η δαπάνη βαρύνει τον Οργανισμό Διαχείρισης και Ανάπτυξης Πολιτιστικών Πόρων (ΟΔΑΠ) (ΚΑΕ 971961)

Γ. Η ισχύς της παρούσας απόφασης αρχίζει από τη δημοσίευσή της στην Εφημερίδα της Κυβερνήσεως.

Η απόφαση αυτή να δημοσιευθεί στην Εφημερίδα της Κυβερνήσεως.

Αθήνα, 22 Αυγούστου 2022

Η Υπουργός

ΣΤΥΛΙΑΝΗ ΜΕΝΔΩΝΗ

Αριθμ. 41457

(2)

Επανακαθορισμός παραλίας και παλαιού αιγιαλού στην περιοχή «Οικισμός Αγίου Ιωάννη», Τ.Κ. Κάσπακα, Δ.Ε. Μύρινας του Δήμου Λήμνου.

Ο ΣΥΝΤΟΝΙΣΤΗΣ

ΑΠΟΚΕΝΤΡΩΜΕΝΗΣ ΔΙΟΙΚΗΣΗΣ ΑΙΓΑΙΟΥ

Έχοντας υπόψη:

1. Τις διατάξεις:

α. Του ν. 2971/2001 «Αιγιαλός, παραλία και άλλες διατάξεις» (Α' 285), καθώς και το άρθρο 11 του ν. 4281/2014 (Α' 160),

β. την παρ. 21 του άρθρου 46 του ν. 3220/2004 «Μέτρα αναπτυξιακής πολιτικής κ.λπ.» (Α' 15), δυνάμει των οποίων οι αρμοδιότητες του Υπουργού Οικονομίας και Οικονομικών, οι οποίες ανήκαν ή είχαν μεταβιβαστεί στους Νομάρχες μέχρι την έναρξη λειτουργίας των Νομαρχιακών Αυτοδιοικήσεων και αφορούν θέματα των Υπηρεσιών του Υπουργείου Οικονομίας και Οικονομικών, που εξαιρέθηκαν από την κατάργηση της παρ. 2 του άρθρου 39 του ν. 2218/1994, περιέρχονται στον Γενικό Γραμματέα της Περιφέρειας, εκτός των θεμάτων της Υ.Δ.Ε.,

γ. Τα άρθρα 6 και 280 του ν. 3852/2010 «Νέα Αρχιτεκτονική της Αυτοδιοίκησης και της Αποκεντρωμένης Διοίκησης - Πρόγραμμα Καλλικράτης» (Α' 87),

δ. τα άρθρα 28 και 28Α του ν. 4325/2015 «Εκδημοκρατισμός της Διοίκησης - Καταπολέμηση της Γραφειοκρατίας και Ηλεκτρονική Διακυβέρνηση. Αποκατάσταση αδικιών και άλλες διατάξεις» (Α' 47),

ε. το π.δ. 143/2010 «Οργανισμός της Αποκεντρωμένης Διοίκησης Αιγαίου» (Α' 236).

2. Την υπ' αρ. 78161/31-12-2018 (Υ.Ο.Δ.Δ. 783) απόφαση Υπουργού Εσωτερικών με την οποία ο Πολύκαρπος Πολυχρονάκης, Αναπληρωτής Προϊστάμενος της Γενικής

Διεύθυνσης Χωροταξικής και Περιβαλλοντικής Πολιτικής, ορίζεται να ασκεί καθήκοντα Συντονιστή Αποκεντρωμένης Διοίκησης Αιγαίου.

3. Την υπ' αρ. 1413/27-6-2006 (Δ' 767) απόφαση του Γενικού Γραμματέα Περιφέρειας Β. Αιγαίου για τον καθορισμό ορίων αιγιαλού και παραλίας στην περιοχή «ΑΓΙΟΣ ΙΩΑΝΝΗΣ», Δ.Δ. Κάσπακα, Δήμου Μύρινας, νήσου Λήμνου, νομού Λέσβου.

4. Την από 4-4-2022 έκθεση της κατά το άρθρο 3 του ν. 2971/2001 αρμόδιας Επιτροπής για τον επανακαθορισμό παραλίας και παλαιού αιγιαλού στην περιοχή «Οικισμός Αγίου Ιωάννη», Τ.Κ. Κάσπακα, Δ.Ε. Μύρινας του Δήμου Λήμνου καθώς και τον από 1-4-2022 ορθοφωτοχάρτη κτηματολογίου κλίμακα 1:1000, που συντάχθηκε από τον Χαράλαμπο Βαξεβανέρη, Τοπογράφο Μηχανικό και θεωρήθηκε από την Ελένη Μητρίτσα, ΠΕ/Α Μηχανικών, Τοπογράφο Μηχανικό, Προϊσταμένη της Κτηματικής Υπηρεσίας Λέσβου στις 4-4-2022.

5. Το υπ' αρ. 67298/5-8-2022 έγγραφο της Κτηματικής Υπηρεσίας Λέσβου με το οποίο μας διαβιβάζονται τα παραπάνω και ενημερώνεται η Υπηρεσία μας ότι η περιοχή του καθορισμού δεν εμπίπτει στις περιοχές που εξαιρούνται από την ανάρτηση και δεν εμπίπτει στις περιοχές που αίρεται ο κοινόχρηστος χαρακτήρας του αιγιαλού σύμφωνα με το υπό στοιχεία ΕΜΠ. Φ.900/40/827227/Σ.366/19-7-2015 εμπιστευτικό έγγραφο του Γ.Ε.Σ., αποφασίζουμε:

Α. Επικυρώνουμε την από 4-4-2022 έκθεση της κατά το άρθρο 3 του ν. 2971/2001 αρμόδιας Επιτροπής για τον επανακαθορισμό παραλίας και παλαιού αιγιαλού στην περιοχή «Οικισμός Αγίου Ιωάννη», Τ.Κ. Κάσπακα, Δ.Ε. Μύρινας του Δήμου Λήμνου καθώς και τον από 1-4-2022 ορθοφωτοχάρτη κτηματολογίου κλίμακα 1:1000, που συντάχθηκε από τον Χαράλαμπο Βαξεβανέρη, Τοπογράφο Μηχανικό και θεωρήθηκε από την Ελένη Μητρίτσα, ΠΕ/Α Μηχανικών, Τοπογράφο Μηχανικό, Προϊσταμένη της Κτηματικής Υπηρεσίας Λέσβου στις 4-4-2022.

Β. 1. Επανακαθορίζουμε την οριογραμμή της παραλίας με κίτρινη συνεχή πολυγωνική γραμμή με σημεία 1', 2', 3' έως 22', σε κυμαινόμενη απόσταση 4.5 έως 12.5 μέτρων από τη γραμμή αιγιαλού, για την καλύτερη επικοινωνία της ξηράς με τη θάλασσα και αντίστροφα αυξάνοντας του εύρος της ώστε να ταυτιστεί με το όριο της ρυμοτομικής γραμμής της παραλιακής οδού και το όριο της απαλλοτρίωσης της υπ' αρ. 190/1999 απόφασης του Δημοτικού Συμβουλίου Μύρινας.

2. Επανακαθορίζουμε την οριογραμμή του παλαιού αιγιαλού με συνεχή μπλε πολυγωνική γραμμή και σημεία 1'', 2'', έως 10''.

3. Το σημείο 1' της παραλίας ταυτίζεται με το σημείο 2' της αρχικά καθορισμένης παραλίας (Δ' 767/2006) και το σημείο 1'' ταυτίζεται με το ίδιο σημείο του αρχικού καθορισμού (Δ' 767/2006).

4. Τα σημεία 10'' και 22' ταυτίζονται αντίστοιχα με τα σημεία 1 και 1' του όμορου καθορισμού αιγιαλού και παραλίας.

5. Υπάρχουν κτίσματα εντός της ζώνης παραλίας που δεν εξαιρούνται.

6. Η οριογραμμή αιγιαλού εξακολουθεί και ισχύει σύμφωνα με την υπ' αρ. 1413/27-06-2006 (Δ' 767) απόφαση Γ.Γ. Περιφέρειας Βορείου Αιγαίου.

7. Η εξάρτηση έγινε σύμφωνα με το Ελληνικό Γεωδαιτικό Σύστημα Αναφοράς (ΕΓΣΑ 1987).

Τα ως άνω αναλύονται στην από 4-4-2022 έκθεση της κατά το άρθρο 3 του ν. 2971/2001 αρμόδιας Επιτροπής, ως ακολούθως:

ΕΚΘΕΣΗ

Επιτροπής καθορισμού αιγιαλού και παραλίας της παρ. 1 του άρθρου 3 του ν. 2971/2001, χωρικής αρμοδιότητας Λήμνου, που αφορά τον επανακαθορισμό παραλίας και παλαιού αιγιαλού στην περιοχή «Οικισμός Αγίου Ιωάννη» Τ.Κ. Κάσπακα, Δ.Ε. Μύρινας του Δήμου Λήμνου.

Η Επιτροπή καθορισμού αιγιαλού και παραλίας που αποτελείται από τους:

1. Ελένη Μητρίτσα, ΠΕ/Α Τοπ. Μηχανικών, Προϊσταμένη της Κτηματικής Υπηρεσίας Λέσβου, ως πρόεδρος,
2. Σταύρο Δαλιακόπουλο, ΤΕ/Α Μηχανικών, υπάλληλο της Κτηματικής Υπηρεσίας Λέσβου ως μέλος,
3. Γεώργιο Αρβανίτη, Πλωτάρχη Λ.Σ., Λιμενάρχη Μύρινας ως μέλος,

4. Κλεοπάτρα Δανηίλ, ΠΕ/Α Πολιτικών Μηχανικών, Προϊστάμενη της ΥΔΟΜ του Δήμου Λήμνου ως μέλος και

5. Ευγενία Κουτσίδου, ΠΕ/Α Περιβ/γων, Αναπληρώτρια Προϊστάμενη της Διεύθυνσης Περιβάλλοντος και Χωρικού Σχεδιασμού Β. Αιγαίου της Αποκ. Διοίκησης Αιγαίου, ως μέλος και την Θάλεια Διμπαμπή, ΔΕ Εφορικών, υπάλληλο της Κτηματικής Υπηρεσίας Λέσβου ως Γραμματέα, λαμβάνοντας υπόψη:

1) Τον ν. 2971/2001.

2) Το π.δ. 142/2017 «Οργανισμός Υπουργείου Οικονομικού (Α' 181).

3) Την υπ' αρ. 2/7166/0004/8.2.2018 απόφαση του Υπουργού Οικονομικών «Ανασυγκρότηση συλλογικών οργάνων του Υπουργείου Οικονομικών, στα οποία μετέχουν Προϊστάμενοι ή/και υπάλληλοι των Υπηρεσιών της Γενικής Γραμματείας Δημόσιας Περιουσίας.» (Β' 375).

4) Την υπ' αρ. 9936/10-3-2022 απόφαση «Ανασυγκρότηση και ορισμός μελών της Επιτροπής Καθορισμού Αιγιαλού και Παραλίας, Παλαιού Αιγιαλού καθώς και της Όχθης, Παλαιάς Όχθης και Παρόχθιας Ζώνης (άρθρο 100 του π.δ. 284/1988, άρθρο 3 και 31 του ν. 2971/2001, Α' 285), στο Νομό Λέσβου» (ΑΔΑ: 6ΗΘ3ΟΡ1Ι-ΝΨΟ).

5) Το άρθρο 1 του π.δ. 84/2019 «Σύσταση και κατάργηση Γενικών Γραμματειών και Ειδικών Γραμματειών/Ενιαίων Διοικητικών Τομέων Υπουργείων» (Α' 123).

6) Την από 22-2-2022 (α.π. 14614 κτηματικής) αίτηση του Μιχαήλ Κομνηνού με την οποία ζητείται ο επανακαθορισμός της ζώνης παραλίας.

7) Το υπό στοιχεία ΕΜΠ. Φ.900/40/827227/Σ.366/19-7-2015 εμπιστευτικό έγγραφο του Γ.Ε.Σ. με το οποίο:

α) κρίθηκε σκόπιμη η χάραξη αιγιαλού - παραλίας σε όλη την Επικράτεια και β) απέστειλε στην Περιφερειακή Διεύθυνση Δημόσιας Περιουσίας Αιγαίου όλες εκείνες τις περιοχές των υποβάθρων που εξαιρούνται από την

ανάρτησή τους στο διαδίκτυο και αίρεται ο κοινόχρηστος χαρακτήρας του αιγιαλού σύμφωνα με το άρθρο 17 του ν. 2971/2001.

8) Ότι από τον έλεγχο των περιοχών που διενέργησε το Αυτοτελές Γραφείο Δημόσιας Περιουσίας Λέσβου προκύπτει ότι η περιοχή του καθορισμού δεν εμπίπτει στις περιοχές που εξαιρούνται από την ανάρτηση και δεν εμπίπτει στις περιοχές που αίρεται ο κοινόχρηστος χαρακτήρας του αιγιαλού.

9) Ότι στην εν λόγω περιοχή έχουν καθοριστεί τα όρια αιγιαλού, παραλίας και παλαιού αιγιαλού υπ' αρ. 1413/27-6-2006 (Δ' 767) απόφαση του Γ.Γ. Περιφέρειας Βορείου Αιγαίου.

10) Την υπό στοιχεία 22458 ΕΞΕ 2022/29-3-2022 πρόσκληση για σύγκληση της Επιτροπής καθορισμού ορίων Αιγιαλού, Παραλίας (παρ. 1 του άρθρου 3 του ν. 2971/2001) σε θέσεις της νήσου Λήμνου.

11) Την από Δευτέρα 4-4-2022 και ώρα 10 π.μ. τηλεδιάσκεψη της Επιτροπής αιγιαλού και παραλίας.

12) Το από 16-11-1998 «Κτηματολογικό διάγραμμα αναλογισμού αποζημιώσεως λόγω απαλλοτρίωσης ιδιοκτησιών» που θεωρήθηκε από την Διεύθυνση Τεχνικών Υπηρεσιών της Ν.Α. Λέσβου και την υπ' αρ. 190/1999 απαλλοτρίωση σύμφωνα με την υπ' αρ. 190/1999 απόφαση του Δημοτικού Συμβουλίου Λήμνου (υπ' αρ. 3184/27-9-1999 έγγραφο Δήμου Μύρινας).

13) Τον από 1 Απριλίου 2022 ορθοφωτοχάρτη του κτηματολογίου, κλίμακας 1:1000, που συντάχθηκε από τον Χαράλαμπο Βαξεβανέρη, Τοπογράφο Μηχανικό, και θεωρήθηκε στις 4-4-2022 από την Ελένη Μητρίτσα, ΠΕ/Α Μηχανικών, τοπογράφο μηχανικό, Προϊσταμένη της Κτηματικής Υπηρεσίας Λέσβου.

14) Τα στοιχεία καθορισμού αιγιαλού και παραλίας όπως ορίζονται λεπτομερώς στο άρθρο 9 του ν. 2971/2001 ήτοι:

α) Όσον αφορά τη γεωμορφολογία του εδάφους, ότι η ακτή είναι ομαλή με μικρή υψομετρική διαφορά,
β) ότι δεν υπάρχουν παράκτιοι φυσικοί πόροι,
γ) ότι η ακτή επηρεάζεται από ανέμους βόρειους, βορειοδυτικούς με συνήθη μέγιστη ένταση έως 7 μποφόρ,
δ) ότι ο πυθμένας είναι ομαλός και αμμοκροκαλώδης,
ε) ότι το ανάπτυγμα του κυματισμού φτάνει συνήθως το χειμώνα έως 1.5 μ.,

στ) ότι στον συγκεκριμένο χώρο αιγιαλού δεν υπάρχουν τεχνικά έργα,

ζ) ότι δεν υπάρχουν εγκεκριμένες χωροταξικές κατευθύνσεις, ή χρήσεις γης, που επηρεάζουν την παράκτια ζώνη,

η) ότι δεν υπάρχει γνωστό δημόσιο κτήμα στην περιοχή,

θ) ότι η περιοχή έχει προκηρυχθεί προς κτηματογράφηση,

ι) ότι η ακτή δεν ανήκει σε προστατευόμενη περιοχή.

15) Ότι δεν έχει συντελεστεί η απαλλοτρίωση της ζώνης παραλίας έως σήμερα.

16) Ότι δύναται να αυξηθεί το εύρος της ζώνης παραλίας ώστε να ταυτιστεί με το όριο της ρυμοτομικής

γραμμής της παραλιακής οδού και το όριο της απαλλοτρίωσης της υπ' αρ. 190/1999 απόφασης του Δημοτικού Συμβουλίου Μύρινας (υπ' αρ. 3184/27-9-1999 έγγραφο Δήμου Μύρινας).

17) Ότι η οριογραμμή παλαιού αιγιαλού πρέπει να διορθωθεί σε όλο το μήκος του επανακαθορισμού. Στο βόρειο τμήμα θα φτάσει μέχρι τους φυσικούς βράχους της ακτής και στο υπόλοιπο τμήμα γίνονται μικρές προσαρμογές ως προς τις συντεταγμένες των σημείων.

18) Ότι δεν υπάρχει μεταβολή ως προς το όριο του αιγιαλού, επανακαθορίζει:

1. Την οριογραμμή της παραλίας με κίτρινη συνεχή πολυγωνική γραμμή με σημεία 1', 2', 3' έως 22', σε κυμαινόμενη απόσταση 4.5 έως 12.5 μέτρων από τη γραμμή αιγιαλού, για την καλύτερη επικοινωνία της ξηράς με τη θάλασσα και αντίστροφα αυξάνοντας του εύρος της ώστε να ταυτιστεί με το όριο της ρυμοτομικής γραμμής της παραλιακής οδού και το όριο της απαλλοτρίωσης της υπ' αρ. 190/1999 απόφασης του Δημοτικού Συμβουλίου Μύρινας.

2. Την οριογραμμή του παλαιού αιγιαλού με συνεχή μπλε πολυγωνική γραμμή και σημεία 1'', 2'', έως 10''.

3. Το σημείο 1' της παραλίας ταυτίζεται με το σημείο 2' της αρχικά καθορισμένης παραλίας (Δ' 767/2006) και το σημείο 1'' ταυτίζεται με το ίδιο σημείο του αρχικού καθορισμού (Δ' 767/2006).

4. Τα σημεία 10'' και 22'' ταυτίζονται αντίστοιχα με τα σημεία 1 και 1' του όμορου καθορισμού αιγιαλού και παραλίας.

5. Υπάρχουν κτίσματα εντός της ζώνης παραλίας που δεν εξαιρούνται.

6. Η οριογραμμή αιγιαλού εξακολουθεί και ισχύει σύμφωνα με την υπ' αρ. 1413/27-06-2006 απόφαση του Γ.Γ. Περιφέρειας Βορείου Αιγαίου, (Δ' 767).

7. Η εξάρτηση έγινε σύμφωνα με το Ελληνικό Γεωδαιτικό Σύστημα Αναφοράς (ΕΓΣΑ '87).

Μυτιλήνη, 4 Απριλίου 2022

Η ΕΠΙΤΡΟΠΗ

1. Η Πρόεδρος
ΕΛΕΝΗ ΜΗΤΡΙΤΣΑ

ΤΑ ΜΕΛΗ


2. ΣΤΑΥΡΟΣ
ΔΑΛΙΑΚΟΠΟΥΛΟΣ
ΤΕ/Α ΜΗΧΑΝΙΚΩΝ

3. ΓΕΩΡΓΙΟΣ ΑΡΒΑΝΙΤΗΣ
ΠΛΩΤΑΡΧΗΣ Λ.Σ.

4. ΚΛΕΟΠΑΤΡΑ ΔΑΝΙΗΛ
ΠΕ/Α ΠΟΛ. ΜΗΧΑΝΙΚΩΝ

5. ΕΥΓΕΝΙΑ ΚΟΥΤΣΙΔΟΥ
ΠΕ/Α ΠΕΡΙΒ/ΓΩΝ

Γ. Τα συνοδευτικά στοιχεία των καθορισμών και επανακαθορισμών, σύμφωνα με την παρ. 3 του άρθρου 4 του ν. 2971/2001, αναρτώνται στην ιστοσελίδα του Υπουργείου Οικονομικών και συγκεκριμένα στη διαδρομή <https://www1.gsis.gr/gspdp/dhpe/publicgis/faces/homeShore>.

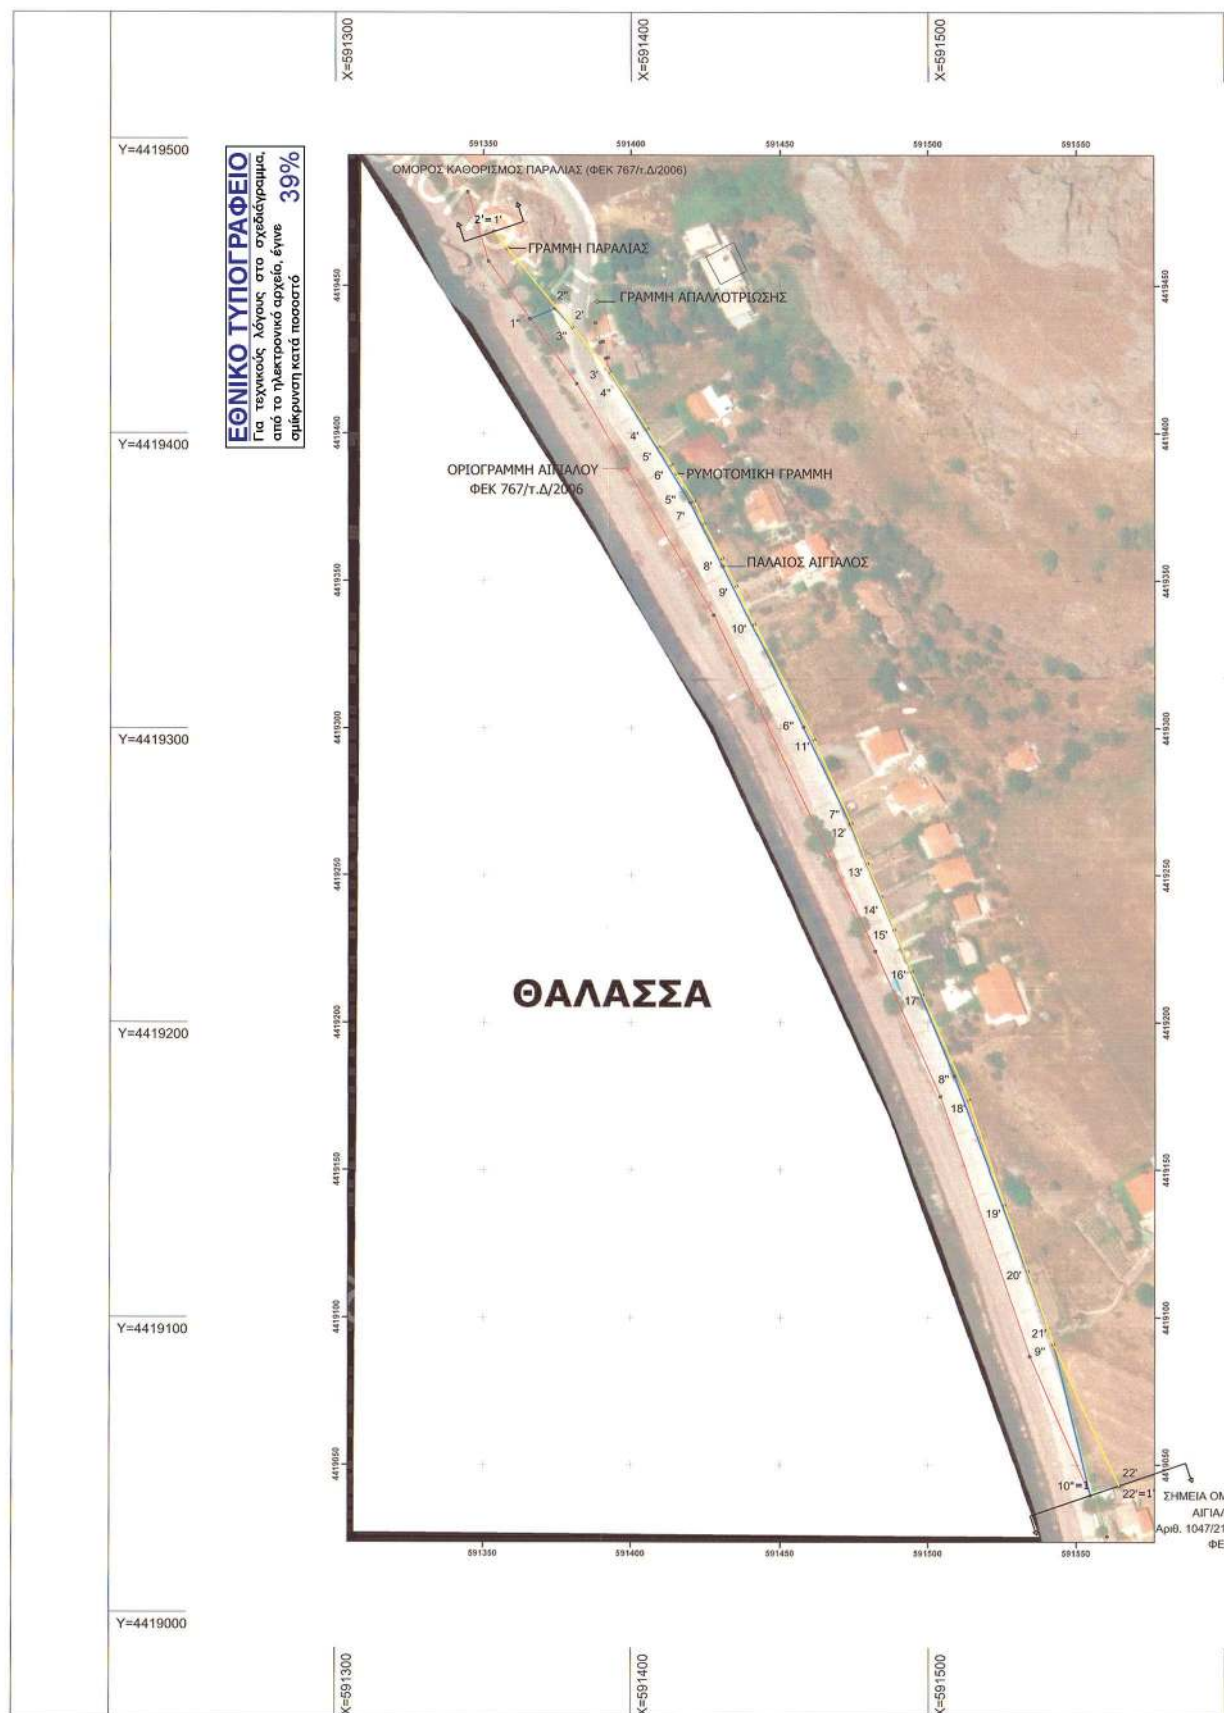

X=591600	Y=4419500	ΥΠΟΜΝΗΜΑ ΣΥΜΒΟΛΙΣΜΟΥ <table border="1"> <tr> <td>—</td> <td>ΓΡΑΜΜΗ ΑΠΑΛΛΟΤΡΙΩΣΗΣ</td> </tr> <tr> <td>—</td> <td>ΡΥΜΟΤΟΜΙΚΗ ΓΡΑΜΜΗ</td> </tr> <tr> <td>—</td> <td>ΓΡΑΜΜΗ ΑΙΓΙΑΛΟΥ</td> </tr> <tr> <td>—</td> <td>ΓΡΑΜΜΗ ΠΑΡΑΛΙΑΣ</td> </tr> <tr> <td>—</td> <td>ΓΡΑΜΜΗ ΠΑΛΑΙΟΥ ΑΙΓΙΑΛΟΥ</td> </tr> </table>	—	ΓΡΑΜΜΗ ΑΠΑΛΛΟΤΡΙΩΣΗΣ	—	ΡΥΜΟΤΟΜΙΚΗ ΓΡΑΜΜΗ	—	ΓΡΑΜΜΗ ΑΙΓΙΑΛΟΥ	—	ΓΡΑΜΜΗ ΠΑΡΑΛΙΑΣ	—	ΓΡΑΜΜΗ ΠΑΛΑΙΟΥ ΑΙΓΙΑΛΟΥ	ΥΠΟΜΝΗΜΑ ΕΠΙΤΡΟΠΗΣ ΑΙΓΙΑΛΟΥ ΚΑΙ ΠΑΡΑΛΙΑΣ ΧΩΡΙΚΗΣ ΑΡΜΟΔΙΟΤΗΤΑΣ ΔΗΜΟΥ 1. Το παρόν υπόμνημα συνοδεύει την από 04-04-2022 Έκθεση της Επιτροπής καθορισμού αιγιαλού και παραλίας στην περιοχή "Οικισμός Αγίου Ιωάννη" Τ.Κ. Κάσπακα, Δ.Ε. Μύρινας του Δήμου Λήμνου. 2. Ο ορθοφωτοχάρτης του κτηματολογίου, κλίμακας 1:1000, που συντάχθηκε από τον Χαράλαμπο Βαξεβανέρη, τοπογράφο μηχανικό την 1η Απριλίου 2022, και θεωρήθηκε στις 04-04-2022 από την κα. Ελένη Μητρίτσα, ΠΕ/Α Μηχανικών, τοπογράφο μηχανικό, Προϊσταμένη της Κτηματικής Υπηρεσίας Λέσβου. 3. Η οριογραμμή της παραλίας καθορίζεται με κίτρινη συνεχή πολυγωνική γραμμή με σημεία 1', 2', 3'... ως 22', σε κυμαίνουσα απόσταση 4.5 έως 12.5 μέτρων από τη γραμμή αιγιαλού, για την καλύτερη επικοινωνία της ξηράς με τη θάλασσα και αντίστροφα αυξάνοντας του εύρος της ώστε να ταυτιστεί με το όριο της ρυμοτομικής γραμμής της παραλιακής οδού και το όριο της απαλλοτρίωσης της αρ. 190/1999 Απόφασης Δημοτικού Συμβουλίου Μύρινας. 4. Η οριογραμμή του παλαιού αιγιαλού καθορίζεται με συνεχή μπλε πολυγωνική γραμμή και σημεία 1'', 2'', ... έως 10''. 5. Τα σημεία 10'' και 22' ταυτίζονται αντίστοιχα με τα σημεία 1 και 1' του όμορου καθορισμού αιγιαλού και παραλίας. 6. Υπάρχουν κτίσματα εντός της ζώνης παραλίας που δεν εξαιρούνται. 7. Η οριογραμμή αιγιαλού εξακολουθεί και ισχύει σύμφωνα με την αρ. 1413/27-06-2006 Απόφαση Γ.Γ. Περιφέρειας Βορείου Αιγαίου, ΦΕΚ 767/τ.Δ/2006. 8. Η εξόρτηση του χάρτη είναι σύμφωνη με το Ελληνικό Γεωδατικό Σύστημα Αναφοράς (ΕΓΣΑ '87).	
		—	ΓΡΑΜΜΗ ΑΠΑΛΛΟΤΡΙΩΣΗΣ	
		—	ΡΥΜΟΤΟΜΙΚΗ ΓΡΑΜΜΗ	
		—	ΓΡΑΜΜΗ ΑΙΓΙΑΛΟΥ	
		—	ΓΡΑΜΜΗ ΠΑΡΑΛΙΑΣ	
—	ΓΡΑΜΜΗ ΠΑΛΑΙΟΥ ΑΙΓΙΑΛΟΥ	
ΓΡΑΜΜΗ ΑΙΓΙΑΛΟΥ ΦΕΚ 767Δ/2006	
ΓΡΑΜΜΗ ΠΑΛΑΙΟΥ ΑΙΓΙΑΛΟΥ	
ΣΥΝΤΕΤΑΓΜΕΝΕΣ ΣΗΜΕΙΩΝ (ΕΓΣΑ '87) <table border="1"> <thead> <tr> <th>α / α</th> <th>x</th> <th>y</th> </tr> </thead> <tbody> <tr><td>1"</td><td>591365.56</td><td>4419438.88</td></tr> <tr><td>2"</td><td>591373.95</td><td>4419442.47</td></tr> <tr><td>3"</td><td>591379.99</td><td>4419435.93</td></tr> <tr><td>4"</td><td>591392.83</td><td>4419420.85</td></tr> <tr><td>5"</td><td>591419.84</td><td>4419376.49</td></tr> <tr><td>6"</td><td>591457.73</td><td>4419300.43</td></tr> <tr><td>7"</td><td>591473.49</td><td>4419267.57</td></tr> <tr><td>8"</td><td>591508.55</td><td>4419181.88</td></tr> <tr><td>9"</td><td>591542.30</td><td>4419090.85</td></tr> <tr><td>10"</td><td>591554.71</td><td>4419039.63</td></tr> </tbody> </table>	α / α	x	y	1"	591365.56	4419438.88	2"	591373.95	4419442.47	3"	591379.99	4419435.93	4"	591392.83	4419420.85	5"	591419.84	4419376.49	6"	591457.73	4419300.43	7"	591473.49	4419267.57	8"	591508.55	4419181.88	9"	591542.30	4419090.85	10"	591554.71	4419039.63	
α / α	x	y	
1"	591365.56	4419438.88	
2"	591373.95	4419442.47	
3"	591379.99	4419435.93	
4"	591392.83	4419420.85	
5"	591419.84	4419376.49	
6"	591457.73	4419300.43	
7"	591473.49	4419267.57	
8"	591508.55	4419181.88	
9"	591542.30	4419090.85	
10"	591554.71	4419039.63	
ΑΠΟΤΥΠΩΣΗ ΡΥΜΟΤΟΜΙΚΗΣ ΓΡΑΜΜΗΣ & ΟΡΙΟΥ ΑΠΑΛΛΟΤΡΙΩΣΗΣ ΑΠΟΦ. ΔΗΜ. ΣΥΜΒΟΥΛΙΟΥ ΜΥΡΙΝΑΣ 190/1999	
ΣΥΝΤΕΤΑΓΜΕΝΕΣ ΣΗΜΕΙΩΝ (ΕΓΣΑ '87) <table border="1"> <thead> <tr> <th>α / α</th> <th>x</th> <th>y</th> </tr> </thead> <tbody> <tr><td>A1</td><td>591387.70</td><td>4419437.55</td></tr> <tr><td>A2</td><td>591389.43</td><td>4419430.85</td></tr> <tr><td>A3</td><td>591390.37</td><td>4419431.12</td></tr> <tr><td>A4</td><td>591392.13</td><td>4419425.68</td></tr> <tr><td>A5</td><td>591391.34</td><td>4419425.43</td></tr> <tr><td>A6</td><td>591392.83</td><td>4419420.85</td></tr> <tr><td>A7</td><td>591405.45</td><td>4419401.44</td></tr> <tr><td>A8</td><td>591409.26</td><td>4419395.30</td></tr> <tr><td>A9</td><td>591413.51</td><td>4419389.26</td></tr> <tr><td>A10</td><td>591421.28</td><td>4419377.01</td></tr> <tr><td>A11</td><td>591424.51</td><td>4419369.34</td></tr> <tr><td>A12</td><td>591430.58</td><td>4419357.59</td></tr> <tr><td>A13</td><td>591435.28</td><td>4419348.24</td></tr> <tr><td>A14</td><td>591441.33</td><td>4419335.26</td></tr> <tr><td>A15</td><td>591461.38</td><td>4419296.22</td></tr> <tr><td>A16</td><td>591473.94</td><td>4419267.66</td></tr> <tr><td>A17</td><td>591479.28</td><td>4419253.92</td></tr> <tr><td>A18</td><td>591483.97</td><td>4419242.70</td></tr> <tr><td>A19</td><td>591488.42</td><td>4419231.42</td></tr> <tr><td>A20</td><td>591494.28</td><td>4419217.23</td></tr> <tr><td>A21</td><td>591497.94</td><td>4419209.33</td></tr> <tr><td>A22</td><td>591513.45</td><td>4419173.80</td></tr> <tr><td>A23</td><td>591525.55</td><td>4419138.09</td></tr> <tr><td>A24</td><td>591533.50</td><td>4419115.56</td></tr> <tr><td>A25</td><td>591542.30</td><td>4419090.85</td></tr> <tr><td>A26</td><td>591563.81</td><td>4419013.28</td></tr> </tbody> </table>	α / α	x	y	A1	591387.70	4419437.55	A2	591389.43	4419430.85	A3	591390.37	4419431.12	A4	591392.13	4419425.68	A5	591391.34	4419425.43	A6	591392.83	4419420.85	A7	591405.45	4419401.44	A8	591409.26	4419395.30	A9	591413.51	4419389.26	A10	591421.28	4419377.01	A11	591424.51	4419369.34	A12	591430.58	4419357.59	A13	591435.28	4419348.24	A14	591441.33	4419335.26	A15	591461.38	4419296.22	A16	591473.94	4419267.66	A17	591479.28	4419253.92	A18	591483.97	4419242.70	A19	591488.42	4419231.42	A20	591494.28	4419217.23	A21	591497.94	4419209.33	A22	591513.45	4419173.80	A23	591525.55	4419138.09	A24	591533.50	4419115.56	A25	591542.30	4419090.85	A26	591563.81	4419013.28
α / α	x	y	
A1	591387.70	4419437.55	
A2	591389.43	4419430.85	
A3	591390.37	4419431.12	
A4	591392.13	4419425.68	
A5	591391.34	4419425.43	
A6	591392.83	4419420.85	
A7	591405.45	4419401.44	
A8	591409.26	4419395.30	
A9	591413.51	4419389.26	
A10	591421.28	4419377.01	
A11	591424.51	4419369.34	
A12	591430.58	4419357.59	
A13	591435.28	4419348.24	
A14	591441.33	4419335.26	
A15	591461.38	4419296.22	
A16	591473.94	4419267.66	
A17	591479.28	4419253.92	
A18	591483.97	4419242.70	
A19	591488.42	4419231.42	
A20	591494.28	4419217.23	
A21	591497.94	4419209.33	
A22	591513.45	4419173.80	
A23	591525.55	4419138.09	
A24	591533.50	4419115.56	
A25	591542.30	4419090.85	
A26	591563.81	4419013.28	
ΣΥΝΤΕΤΑΓΜΕΝΕΣ ΣΗΜΕΙΩΝ (ΕΓΣΑ '87) <table border="1"> <thead> <tr> <th>α / α</th> <th>x</th> <th>y</th> </tr> </thead> <tbody> <tr><td>1'</td><td>591387.70</td><td>4419437.55</td></tr> <tr><td>2'</td><td>591389.43</td><td>4419430.85</td></tr> <tr><td>3'</td><td>591390.37</td><td>4419431.12</td></tr> <tr><td>4'</td><td>591392.13</td><td>4419425.68</td></tr> <tr><td>5'</td><td>591391.34</td><td>4419425.43</td></tr> <tr><td>3'</td><td>591392.83</td><td>4419420.85</td></tr> <tr><td>4'</td><td>591405.45</td><td>4419401.44</td></tr> <tr><td>5'</td><td>591409.26</td><td>4419395.30</td></tr> <tr><td>6'</td><td>591413.51</td><td>4419389.26</td></tr> <tr><td>7'</td><td>591421.28</td><td>4419377.01</td></tr> <tr><td>8'</td><td>591430.58</td><td>4419357.59</td></tr> <tr><td>9'</td><td>591435.28</td><td>4419348.24</td></tr> <tr><td>10'</td><td>591441.33</td><td>4419335.26</td></tr> <tr><td>11'</td><td>591461.38</td><td>4419296.22</td></tr> <tr><td>12'</td><td>591473.94</td><td>4419267.66</td></tr> <tr><td>13'</td><td>591479.28</td><td>4419253.92</td></tr> <tr><td>14'</td><td>591483.97</td><td>4419242.70</td></tr> <tr><td>15'</td><td>591488.42</td><td>4419231.42</td></tr> <tr><td>16'</td><td>591494.28</td><td>4419217.23</td></tr> <tr><td>17'</td><td>591497.94</td><td>4419209.33</td></tr> <tr><td>18'</td><td>591513.45</td><td>4419173.80</td></tr> <tr><td>19'</td><td>591525.55</td><td>4419138.09</td></tr> <tr><td>20'</td><td>591533.50</td><td>4419115.56</td></tr> <tr><td>21'</td><td>591542.30</td><td>4419090.85</td></tr> <tr><td>22'</td><td>591564.37</td><td>4419042.94</td></tr> </tbody> </table>	α / α	x	y	1'	591387.70	4419437.55	2'	591389.43	4419430.85	3'	591390.37	4419431.12	4'	591392.13	4419425.68	5'	591391.34	4419425.43	3'	591392.83	4419420.85	4'	591405.45	4419401.44	5'	591409.26	4419395.30	6'	591413.51	4419389.26	7'	591421.28	4419377.01	8'	591430.58	4419357.59	9'	591435.28	4419348.24	10'	591441.33	4419335.26	11'	591461.38	4419296.22	12'	591473.94	4419267.66	13'	591479.28	4419253.92	14'	591483.97	4419242.70	15'	591488.42	4419231.42	16'	591494.28	4419217.23	17'	591497.94	4419209.33	18'	591513.45	4419173.80	19'	591525.55	4419138.09	20'	591533.50	4419115.56	21'	591542.30	4419090.85	22'	591564.37	4419042.94			
α / α	x	y	
1'	591387.70	4419437.55	
2'	591389.43	4419430.85	
3'	591390.37	4419431.12	
4'	591392.13	4419425.68	
5'	591391.34	4419425.43	
3'	591392.83	4419420.85	
4'	591405.45	4419401.44	
5'	591409.26	4419395.30	
6'	591413.51	4419389.26	
7'	591421.28	4419377.01	
8'	591430.58	4419357.59	
9'	591435.28	4419348.24	
10'	591441.33	4419335.26	
11'	591461.38	4419296.22	
12'	591473.94	4419267.66	
13'	591479.28	4419253.92	
14'	591483.97	4419242.70	
15'	591488.42	4419231.42	
16'	591494.28	4419217.23	
17'	591497.94	4419209.33	
18'	591513.45	4419173.80	
19'	591525.55	4419138.09	
20'	591533.50	4419115.56	
21'	591542.30	4419090.85	
22'	591564.37	4419042.94	
Μυτιλήνη, 04-04-2022 Η ΕΠΙΤΡΟΠΗ 1. Η ΠΡΕΣΒΥΤΕΡΑ ΕΛΕΝΗ ΜΗΤΡΙΤΣΑ ΠΕ/Α ΤΟΠ. ΜΗΧ. 2. ΣΤΑΥΡΟΣ ΔΑΔΙΑΚΟΠΟΥΛΟΣ ΤΕ/Α ΜΗΧΑΝΙΚΩΝ 3. ΓΕΩΡΓΙΟΣ ΑΡΒΑΝΙΤΗΣ ΠΛΩΤΑΡΧΗΣ Α.Σ. 4. ΚΛΕΟΠΑΤΡΑ ΔΑΝΙΗΛ ΠΕ/Α ΠΟΛ. ΜΗΧΑΝΙΚΩΝ 5. ΕΥΓΕΝΙΑ ΚΟΥΤΣΙΔΟΥ ΠΕ/Α ΠΕΡΙΒ/ΓΩΝ ΘΕΩΡΗΘΗΚΕ 04-04-2022 ΕΛΕΝΗ ΜΗΤΡΙΤΣΑ ΠΕ/Α ΤΟΠ. ΜΗΧ. ΓΡΑΜΜΗ ΠΑΡΑΛΙΑΣ	ΕΡΓΟΔΟΤΗΣ ΕΡΓΟ ΕΠΑΝΑΚΑΘΟΡΙΣΜΟΣ ΓΡΑΜΜΩΝ ΠΑΡΑΛΙΑΣ & ΠΑΛΑΙΟΥ ΑΙΓΙΑΛΟΥ ΘΕΣΗ Οικισμός ΑΓΙΟΥ ΙΩΑΝΝΗ κ. ΚΑΣΠΑΚΑ - Δ.ΛΗΜΝΟΥ - Π.Ε. ΛΗΜΝΟΥ ΣΧΕΔΙΟ ΟΡΘΟΦΩΤΟΧΑΡΤΗΣ ΚΤΗΜΑΤΟΛΟΓΙΟΥ-2 ΚΛΙΜΑΚΑ Ο Τ 4 1:1000 ΚΑΤΗΓΟΡΙΑ: ΕΙΔΟΣ: ΑΡ. ΣΧΕΔΙΟΥ: ΗΜΕΡΟΜΗΝΙΑ: 1η ΑΠΡΙΛΙΟΥ 2022 ΤΕΧΝΙΚΟ ΓΡΑΦΕΙΟ <i>Χ. Βαξεβανέρης</i> ΧΑΡΑΛΑΜΠΟΣ Κ. ΒΑΞΕΒΑΝΕΡΗΣ ΔΙΠΛΩΜ. ΤΟΠΟΓΡΑΦΟΣ ΜΗΧΑΝΙΚΟΣ ΕΜΠ ΜΕΛΕΤΗΤΗΣ Δ.Ε. ΑΓ. ΠΑΝΤΩΝ 3 - ΚΑΛΛΙΘΕΑ 17672 ΑΦΜ: 042850467 - ΔΟΥ: Α' ΚΑΛΛΙΘΕΑΣ ΤΗΛ. 210-9571986, FAX: 210-9571984 ΥΠΟΓΡΑΦΗ ΣΧΗΜΑΤΟΣ	
Y=4419500	Y=4419400	
Y=4419300	Y=4419200	
Y=4419100	Y=4419000	

Η παρούσα απόφαση με την έκθεση της επιτροπής και τον σχετικό ορθοφωτοχάρτη να δημοσιευθούν στην Εφημερίδα της Κυβερνήσεως.

Μυτιλήνη, 26 Αυγούστου 2022

Ο Ασκών καθήκοντα Συντονιστή

Αποκεντρωμένης Διοίκησης

ΠΟΛΥΚΑΡΠΟΣ ΠΟΛΥΧΡΟΝΑΚΗΣ



ΕΘΝΙΚΟ ΤΥΠΟΓΡΑΦΕΙΟ

Το Εθνικό Τυπογραφείο αποτελεί δημόσια υπηρεσία υπαγόμενη στην Προεδρία της Κυβέρνησης και έχει την ευθύνη τόσο για τη σύνταξη, διαχείριση, εκτύπωση και κυκλοφορία των Φύλλων της Εφημερίδας της Κυβερνήσεως (ΦΕΚ), όσο και για την κάλυψη των εκτυπωτικών - εκδοτικών αναγκών του δημοσίου και του ευρύτερου δημόσιου τομέα (ν. 3469/2006/Α' 131 και π.δ. 29/2018/Α' 58).

1. ΦΥΛΛΟ ΤΗΣ ΕΦΗΜΕΡΙΔΑΣ ΤΗΣ ΚΥΒΕΡΝΗΣΕΩΣ (ΦΕΚ)

- Τα **ΦΕΚ σε ηλεκτρονική μορφή** διατίθενται δωρεάν στο **www.et.gr**, την επίσημη ιστοσελίδα του Εθνικού Τυπογραφείου. Όσα ΦΕΚ δεν έχουν ψηφιοποιηθεί και καταχωριστεί στην ανωτέρω ιστοσελίδα, ψηφιοποιούνται και αποστέλλονται επίσης δωρεάν με την υποβολή αίτησης, για την οποία αρκεί η συμπλήρωση των αναγκαίων στοιχείων σε ειδική φόρμα στον ιστότοπο **www.et.gr**.
- Τα **ΦΕΚ σε έντυπη μορφή** διατίθενται σε μεμονωμένα φύλλα είτε απευθείας από το Τμήμα Πωλήσεων και Συνδρομητών, είτε ταχυδρομικά με την αποστολή αιτήματος παραγγελίας μέσω των ΚΕΠ, είτε με ετήσια συνδρομή μέσω του Τμήματος Πωλήσεων και Συνδρομητών. Το κόστος ενός ασπρόμαυρου ΦΕΚ από 1 έως 16 σελίδες είναι 1,00 €, αλλά για κάθε επιπλέον οκτασέλιδο (ή μέρος αυτού) προσαυξάνεται κατά 0,20 €. Το κόστος ενός έγχρωμου ΦΕΚ από 1 έως 16 σελίδες είναι 1,50 €, αλλά για κάθε επιπλέον οκτασέλιδο (ή μέρος αυτού) προσαυξάνεται κατά 0,30 €. Το τεύχος Α.Σ.Ε.Π. διατίθεται δωρεάν.

• Τρόποι αποστολής κειμένων προς δημοσίευση:

- Α. Τα κείμενα προς δημοσίευση στο ΦΕΚ, από τις υπηρεσίες και τους φορείς του δημοσίου, αποστέλλονται ηλεκτρονικά στη διεύθυνση **webmaster.et@et.gr** με χρήση προηγμένης ψηφιακής υπογραφής και χρονοσήμανσης.
- Β. Κατ' εξαίρεση, όσοι πολίτες δεν διαθέτουν προηγμένη ψηφιακή υπογραφή μπορούν είτε να αποστέλλουν ταχυδρομικά, είτε να καταθέτουν με εκπρόσωπό τους κείμενα προς δημοσίευση εκτυπωμένα σε χαρτί στο Τμήμα Παραλαβής και Καταχώρισης Δημοσιευμάτων.

- Πληροφορίες, σχετικά με την αποστολή/κατάθεση εγγράφων προς δημοσίευση, την ημερήσια κυκλοφορία των Φ.Ε.Κ., με την πώληση των τευχών και με τους ισχύοντες τιμοκαταλόγους για όλες τις υπηρεσίες μας, περιλαμβάνονται στον ιστότοπο (**www.et.gr**). Επίσης μέσω του ιστότοπου δίδονται πληροφορίες σχετικά με την πορεία δημοσίευσης των εγγράφων, με βάση τον Κωδικό Αριθμό Δημοσιεύματος (ΚΑΔ). Πρόκειται για τον αριθμό που εκδίδει το Εθνικό Τυπογραφείο για όλα τα κείμενα που πληρούν τις προϋποθέσεις δημοσίευσης.

2. ΕΚΤΥΠΩΤΙΚΕΣ - ΕΚΔΟΤΙΚΕΣ ΑΝΑΓΚΕΣ ΤΟΥ ΔΗΜΟΣΙΟΥ

Το Εθνικό Τυπογραφείο ανταποκρινόμενο σε αιτήματα υπηρεσιών και φορέων του δημοσίου αναλαμβάνει να σχεδιάσει και να εκτυπώσει έντυπα, φυλλάδια, βιβλία, αφίσες, μπλοκ, μηχανογραφικά έντυπα, φακέλους για κάθε χρήση, κ.ά.

Επίσης σχεδιάζει ψηφιακές εκδόσεις, λογότυπα και παράγει οπτικοακουστικό υλικό.

Ταχυδρομική Διεύθυνση: Καποδιστρίου 34, τ.κ. 10432, Αθήνα

ΤΗΛΕΦΩΝΙΚΟ ΚΕΝΤΡΟ: 210 5279000 - fax: 210 5279054

ΕΞΥΠΗΡΕΤΗΣΗ ΚΟΙΝΟΥ

Πωλήσεις - Συνδρομές: (Ισόγειο, τηλ. 210 5279178 - 180)

Πληροφορίες: (Ισόγειο, Γρ. 3 και τηλεφ. κέντρο 210 5279000)

Παραλαβή Δημ. Ύλης: (Ισόγειο, τηλ. 210 5279167, 210 5279139)

Ωράριο για το κοινό: Δευτέρα ως Παρασκευή: 8:00 - 13:30

Ιστότοπος: **www.et.gr**

Πληροφορίες σχετικά με την λειτουργία του ιστότοπου: **helpdesk.et@et.gr**

Αποστολή ψηφιακά υπογεγραμμένων εγγράφων προς δημοσίευση στο ΦΕΚ: **webmaster.et@et.gr**

Πληροφορίες για γενικό πρωτόκολλο και αλληλογραφία: **grammateia@et.gr**

Πείτε μας τη γνώμη σας,

για να βελτιώσουμε τις υπηρεσίες μας, συμπληρώνοντας την ειδική φόρμα στον ιστότοπό μας.

