



ΕΦΗΜΕΡΙΣ ΤΗΣ ΚΥΒΕΡΝΗΣΕΩΣ

ΤΗΣ ΕΛΛΗΝΙΚΗΣ ΔΗΜΟΚΡΑΤΙΑΣ

ΤΕΥΧΟΣ ΤΕΤΑΡΤΟ

Αρ. Φύλλου 564

5 Νοεμβρίου 2007

ΠΕΡΙΕΧΟΜΕΝΑ

ΑΠΟΦΑΣΕΙΣ

- Καθορισμός των οριογραμμών του ρέματος στην περιοχή «Μπιτζηλαίικα» Άσπρο χωριό Δημοτικού Διαμερίσματος Μάρπησσας του Δήμου Πάρου νήσου Πάρου, Νομού Κυκλάδων, στην ιδιοκτησία Μπιτζηλαίου Ιωάννη του Φραγκίσκου..... 1
- Κήρυξη ως αναδασωτέας δασικής έκτασης, εμβαδού 668,60 τ.μ., στην θέση «ΑΓΙΟΣ ΙΩΑΝΝΗΣ», περιφέρειας τ.δ. Πυργιώτικων του Δήμου Ναυπλίου, του Νομού Αργολίδος..... 2
- Κήρυξη εκτάσεως δάσους ως αναδασωτέας, εμβαδού 4.044,66 τ.μ., στην θέση «Λυκοφωλιά», περιφέρειας τ.δ. Πορτοχελίου του Δήμου Κρανιδίου, του Νομού Αργολίδος..... 3

ΑΠΟΦΑΣΕΙΣ

- Αριθμ. 12308 (1)
Καθορισμός των οριογραμμών του ρέματος στην περιοχή «Μπιτζηλαίικα» Άσπρο χωριό Δημοτικού Διαμερίσματος Μάρπησσας του Δήμου Πάρου νήσου Πάρου, Νομού Κυκλάδων, στην ιδιοκτησία Μπιτζηλαίου Ιωάννη του Φραγκίσκου.

Ο ΓΕΝΙΚΟΣ ΓΡΑΜΜΑΤΕΑΣ
ΠΕΡΙΦΕΡΕΙΑΣ ΝΟΤΙΟΥ ΑΙΓΑΙΟΥ

Έχοντας υπόψη:

1. Τις διατάξεις του άρθρου 8 του ν. 3200/1955, «διοικητική αποκέντρωση».
2. Τις διατάξεις του ν. 3010/2002 (ΦΕΚ 91/Α/25.4.2002), «Εναρμόνιση του ν. 1650/1986 με τις οδηγίες 97/11 Ε.Ε. και 98/1961 και ειδικότερα τις διατάξεις του άρθρου 5 αυτού «Διαδικασία οριοθέτησης και ρυθμίσεις θεμάτων για τα υδατορέματα».
3. Τις διατάξεις της υπ' αριθμ. 3046/304/30.1.1988 απόφασης του Αναπληρωτή Υπουργού ΠΕ.ΧΩ.Δ.Ε. «Κτιριοδομικός Κανονισμός» και ειδικότερα τις διατάξεις του άρθρου 6 αυτής, «Δόμηση κοντά σε ρέματα».
4. Τις οικείες διατάξεις του ν. 2503/1997 (ΦΕΚ 107 Α'/30.5.1997) «Διοίκηση, Οργάνωση, Στελέχωση της Περι-

φέρειας, ρύθμιση θεμάτων για την Τοπική Αυτοδιοίκηση και άλλων διατάξεων».

5. Τις οικείες διατάξεις του ν. 2508/1997 (ΦΕΚ 124 Α'/13.6.1997) «βιώσιμη οικιστική ανάπτυξη των πόλεων και οικισμών της χώρας και άλλων διατάξεων».

6. Τις οικείες διατάξεις του ν. 2690/1999 (ΦΕΚ 45 Α'/9.3.1999) «Κύρωση του κώδικα διοικητικής διαδικασίας».

7. Το υπ' αριθμ. Τ.Υ. 1330/20.12.2006 έγγραφο της Δ/νσης Τεχν. Υπηρεσιών Ν.Α. Κυκλάδων διαβίβασης μελέτης οριοθέτησης υδατορέματος, που στη συνέχεια διαβιβάστηκε στην Δ/νση Δημοσίων Έργων Π.Ν.Α. με το υπ' αριθμ. 6665/7.5.2007 έγγραφο της Δ/νσης ΠΕ.ΧΩ. και η οποία επεστράφη προς την Δ/νση ΠΕ.ΧΩ. με το υπ' αριθμ. οικ. 10564/19.6.2007 έγγραφο της Δ/νσης Δημοσίων Έργων με παρατηρήσεις και η οποία επεστράφη με υπ' αριθμ. οικ. 10836/22.6.2007 έγγραφο της Δ/νσης ΠΕ.ΧΩ. προς Δ/νση Τεχνικών Υπηρεσιών Ν.Α.Κ. προκειμένου να συμπληρωθεί και να τακτοποιηθεί ο φάκελος.

8. Το υπ' αριθμ. Τ.Υ. 3293/6.7.2007 έγγραφο της Δ/νσης Τεχνικών Υπηρεσιών της Νομ. Αυτοδιοίκησης Κυκλάδων με την οποία επαναδιαβιβάστηκε ο φάκελος μελέτης στην Δ/νση ΠΕ.ΧΩ. Νοτίου Αιγαίου καθορισμού των οριογραμμών του ρέματος με θεωρημένα το τοπογραφικό διάγραμμα στο οποίο χαράσσονται τα όρια αυτού καθώς και την τεχνική έκθεση με τους υδραυλικούς υπολογισμούς, που βρίσκεται στην περιοχή «Μπιτζηλαίικα» Άσπρο χωριό Δημοτικού Διαμερίσματος Μάρπησσας του Δήμου Πάρου νήσου Πάρου, Νομού Κυκλάδων, στην ιδιοκτησία Μπιτζηλαίου Ιωάννη του Φραγκίσκου.

9. Η με υπ' αριθμ. 37/2007 απόφαση του Δημοτικού Συμβουλίου Δήμου Πάρου για την διατύπωση γνώμης σχετικά με την μελέτη οριοθέτησης του ρέματος που βρίσκεται στην περιοχή «Μπιτζηλαίικα» Άσπρο χωριό Δημοτικού Διαμερίσματος Μάρπησσας του Δήμου Πάρου νήσου Πάρου, Νομού Κυκλάδων, στην ιδιοκτησία Μπιτζηλαίου Ιωάννη του Φραγκίσκου, (θετική).

10. Το με υπ' αριθμ. οικ. 16556/19.9.2007 έγγραφο της Δ/νσης Δημοσίων Έργων της Περιφέρειας Νοτίου Αιγαίου, δια του οποίου γίνεται δεκτή η Υδραυλική μελέτη κατόπιν του υπ' αριθμ. οικ. 12408/16.7.2007 εγγράφου της Δ/νσης ΠΕ.ΧΩ. με το οποίο διαβιβάστηκε η Υδραυλική μελέτη για έλεγχο.

11. Τον φάκελο της μελέτης ο οποίος περιέχει Τοπογραφικό Διάγραμμα, Υδραυλική μελέτη, Τεχνική Έκθεση κ.λπ. που διαβιβάστηκε στην Δ/ση ΠΕ.ΧΩ. Νοτίου Αιγαίου.

12. Το γεγονός ότι με την απόφαση αυτή δεν προκαλείται δαπάνη σε βάρος του προϋπολογισμού του Δημοσίου και του Δήμου Πάρου, αποφασίζουμε:

Επικυρώνουμε τη θεωρημένη στις 20.4.2007 από τη Δ/ση Τεχνικών Υπηρεσιών της Νομαρχιακής Αυτοδιοίκησης Κυκλάδων έκθεση καθορισμού των οριογραμμών του υδατορέματος στην περιοχή «Μπιτζηλαίκα» Άσπρο χωριό Δημοτικού Διαμερίσματος Μάρπησσας του Δήμου Πάρου νήσου Πάρου, Νομού Κυκλάδων, στην ιδιοκτησία

Μπιτζηλαίου Ιωάννη του Φραγκίσκου έτσι όπως σημειώνεται με πράσινο χρώμα η πολυγωνική γραμμή 1α, 2α, 3α, ... έως και 12α στη μια όχθη και με 1δ, 2δ, ..., έως και 12δ στην απέναντι της, (τα σημεία της οποίας είναι εξαρτημένα από το Εθνικό Τριγωνομετρικό Δίκτυο) επί του τοπογραφικού Διαγράμματος που υπογράφεται από τον Νικόλαο Ζαννή Τοπογράφο Μηχανικό.

Η απόφαση αυτή να δημοσιευθεί στην Εφημερίδα της Κυβερνήσεως.

Ερμούπολη, 23 Οκτωβρίου 2007

Ο Γενικός Γραμματέας Περιφέρειας
ΧΑΡΑΛΑΜΠΟΣ ΜΑΝΙΑΤΗΣ

Αριθμ. 2478

(2)

Κήρυξη ως αναδασωτέας δασικής έκτασης, εμβαδού 668,60 τ.μ., στην θέση «ΑΓΙΟΣ ΙΩΑΝΝΗΣ», περιφέρειας τ.δ. Πυργιώτικων του Δήμου Ναυπλίου, του Νομού Αργολίδος.

Ο ΓΕΝΙΚΟΣ ΓΡΑΜΜΑΤΕΑΣ
ΠΕΡΙΦΕΡΕΙΑΣ ΠΕΛΟΠΟΝΝΗΣΟΥ

Έχοντας υπόψη:

1. Τις διατάξεις: α) του άρθρου 117 παρ. 3 του Συντάγματος της Ελλάδος, β) Του ν. 3200/1955 «Περί διοικητικής αποκέντρωσης», όπως τροποποιήθηκαν και συμπληρώθηκαν με το ν.δ. 532/1970 και μεταγενέστερες διατάξεις, γ) Του ν. 2503/1997 «Διοίκηση, οργάνωση, στελέχωση της Περιφέρειας, κ.λπ.», δ) Του ν. 998/1979 «Περί προστασίας των δασών και των δασικών εν γένει εκτάσεων της χώρας» και ειδικότερα των άρθρων 38 παρ. 1 και 41 παρ. 1 ε) Του ν. 1892/90 άρθρο 120 παρ. 1. και στ) Του ν. 3208/2003 «Προστασία των δασικών οικοσυστημάτων κ.λπ.», άρθρο 1 παρ. 15.

2. Τις υπ' αριθμ. 160417/1180/8.7.1980, 182447/3042/24.9.1980, 168692/3318/5.10.1981, 85144/1468/9.9.1992 και 60284/365/26.1.1994 διαταγές «Υπουργείου Γεωργίας».

3. Την υπ' αριθμ. 6047/15.10.2007 πρόταση της Διεύθυνσης Δασών Αργολίδος, σχετικά με την κήρυξη ως αναδασωτέας της αναφερόμενης στο θέμα έκτασης, αποφασίζουμε:

Κηρύσσουμε ως αναδασωτέα, με σκοπό τη φυσική αποκατάσταση της δασικής βλαστήσεως που καταστράφηκε και υποβαθμίστηκε λόγω εκχέρσωσης, δασική

έκταση [των παρ.2 και 3 (I, II, III) β του άρθρου 3 του ν. 998/1979 ως αντικαταστάθηκε από το άρθρο 1 του ν. 3208/2003] εμβαδού εξακοσίων εξήντα οκτώ τετραγωνικών μέτρων και εξήντα εκατοστών (668,60 τ.μ.) που βρίσκεται στην θέση «ΑΓΙΟΣ ΙΩΑΝΝΗΣ», περιφέρειας τ.δ. Πυργιώτικων του Δήμου Ναυπλίου Νομού Αργολίδος, με στοιχεία περιμέτρου (1, 2, 3, 4, 5, 6, 7, 1) του συνημμένου από 12.7.2007 τοπογραφικού διαγράμματος (κλίμακας 1:500) μετά του αποσπάσματος χάρτη ΓΥΣ (κλίμακας 1:5000) που συνέταξε η Δασολόγος Μπόγρη Κων/να της Διεύθυνσης Δασών Αργολίδος, το οποίο αποτελεί αναπόσπαστο μέρος της παρούσης απόφασης και έχει όρια:

ΒΟΡΕΙΑ:	με αγροτική έκταση
ΝΟΤΙΑ:	με δασική έκταση
ΑΝΑΤΟΛΙΚΑ:	με δασική έκταση
ΔΥΤΙΚΑ:	με αγροτική έκταση

Σκοπός της κήρυξης της ανωτέρω εκτάσεως ως αναδασωτέας είναι η διατήρηση του δασικού χαρακτήρα αυτής, ο αποκλεισμός διάθεσης της για άλλη χρήση και η αποκατάσταση της καταστραφείσης από την εκχέρσωση δασικής βλαστήσεως, αποτελούμενης κυρίως από θαμνώδους μορφή ξυλώδης δασική βλάστηση των ειδών σχίνου και πρίνου.


Η απόφαση αυτή να δημοσιευθεί στην Εφημερίδα της Κυβερνήσεως.

Τρίπολη, 22 Οκτωβρίου 2007

Ο Γενικός Γραμματέας Περιφέρειας
ΝΙΚΟΣ Κ. ΑΓΓΕΛΟΠΟΥΛΟΣ

ΤΟΠΟΓΡΑΦΙΚΟ ΔΙΑΓΡΑΜΜΑ

ΚΗΡΥΞΗΣ ΑΝΑΔΑΣΩΤΕΑΣ ΕΚΤΑΣΗΣ ΕΜΒΑΔΟΥ 668,60 τ.μ. ΣΤΗ ΘΕΣΗ "ΑΓ. ΙΩΑΝΝΗΣ",
Δ.Δ ΠΥΡΓΙΩΤΙΚΩΝ, ΔΗΜΟΥ ΝΑΥΠΛΙΟΥ

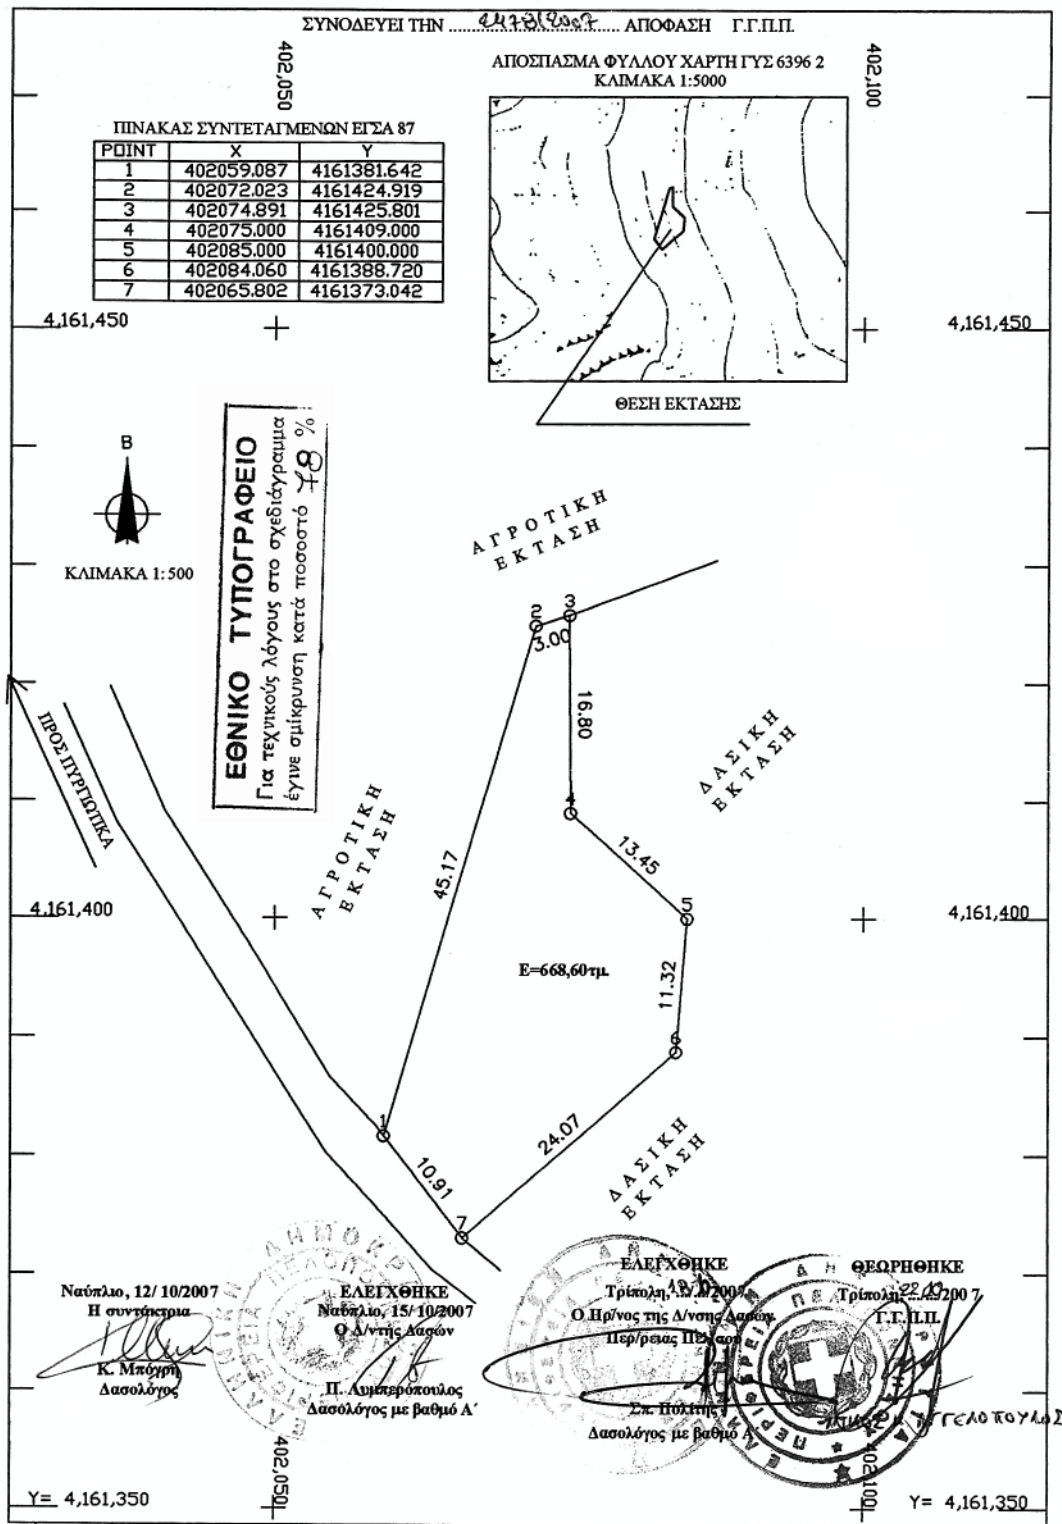

Αριθμ. 2477

(3)

Κήρυξη εκτάσεως δάσους ως αναδασωτέας, εμβαδού 4.044,66 τ.μ., στην θέση «Λυκοφωλιά», περιφέρειας τ.δ. Πορτοχελίου του Δήμου Κρανιδίου, του Νομού Αργολίδος.

Ο ΓΕΝΙΚΟΣ ΓΡΑΜΜΑΤΕΑΣ
ΠΕΡΙΦΕΡΕΙΑΣ ΠΕΛΟΠΟΝΝΗΣΟΥ

Έχοντας υπόψη:

1. Τις διατάξεις: α) του άρθρου 117 παρ. 3 του Συντάγματος της Ελλάδος, β) Του ν. 3200/1955 «Περί διοικητικής αποκέντρωσης», όπως τροποποιήθηκαν και συμπληρώθηκαν με το ν.δ. 532/1970 και μεταγενέστερες διατάξεις, γ) Του ν. 2503/1997 «Διοίκηση, οργάνωση, στελέχωση της Περιφέρειας, κ.λπ.», δ) Του ν. 998/1979 «Περί προστασίας των δασών και των δασικών εν γένει εκτάσεων της χώρας» και ειδικότερα των άρθρων 38 παρ. 1 και 41 παρ. 1 ε) Του ν. 1892/90 άρθρο 120 παρ. 1. και στ) Του ν. 3208/2003 «Προστασία των δασικών οικοσυστημάτων κ.λπ.», άρθρο 1 παρ. 15.

2. Τις υπ' αριθμ. 160417/1180/8.7.1980, 182447/3042/24.9.1980, 168692/3318/5.10.1981, 85144/1468/9.9.1992 και 60284/365/26.1.1994 διαταγές «Υπουργείου Γεωργίας».

3. Την υπ' αριθμ. 6022/15.10.2007 πρόταση της Διεύθυνσης Δασών Αργολίδος, σχετικά με την κήρυξη ως αναδασωτέας της αναφερόμενης στο θέμα έκτασης, αποφασίζουμε:

Κηρύσσουμε ως αναδασωτέα, με σκοπό τη φυσική αποκατάσταση της δασικής βλαστήσεως που καταστράφηκε και υποβαθμίστηκε λόγω εκχέρσωσης, έκταση δάσους [των παρ. 1 και 3 (I, II, III) α του άρθρου 3 του

ν. 998/1979 ως αντικαταστάθηκε από το άρθρο 1 του ν. 3208/2003] εμβαδού τεσσάρων χιλιάδων σαράντα τεσσάρων τετραγωνικών μέτρων και εξήντα έξι εκατοστών (4.044,66 τ.μ.) που βρίσκεται στην θέση «Δυκοφωλιά», περιφέρειας τ.δ. Πορτοχελίου του Δήμου Κρανιδίου Νομού Αργολίδος, με στοιχεία περιμέτρου (1, 2, 3, 4, 5, 6, 7, 8, 9, 1, 11, 12, 13, 14, 15, 1) του συνημμένου από 11.10.2007 τοπογραφικού διαγράμματος (κλίμακας 1:1000) μετά του αποσπάσματος χάρτη ΓΥΣ (κλίμακας 1:50.000) που συνέταξε ο Βαρδάκας Ευάγγ. της Διεύθυνσης Δασών Αργολίδος μετά της Σφήνα Μαρίας Δασοπόνου της ανωτέρω Δ/νσεως, το οποίο αποτελεί αναπόσπαστο μέρος της παρούσης απόφασης και έχει όρια:

ΒΟΡΕΙΑ: με αγροτική έκταση

ΝΟΤΙΑ: με αγροτική έκταση

ΑΝΑΤΟΛΙΚΑ: με ιδιωτικό δάσος και αγροτική έκταση

ΔΥΤΙΚΑ: με αγροτική έκταση.


Σκοπός της κήρυξης του ανωτέρω δάσους ως αναδασωτέου είναι η διατήρηση του δασικού του χαρακτήρα, ο αποκλεισμός διάθεσης του για άλλη χρήση και η αποκατάσταση της καταστραφείσης από την εκχέρσωση δασικής βλαστήσεως, αποτελούμενης από ανώροφο Χαλεπίου Πεύκης και υπόροφο των ειδών αρκεύθου, σχίνου, πρίνου, ερείκης, κουμαριάς και ασπάλαθου.

Η απόφαση αυτή να δημοσιευθεί στην Εφημερίδα της Κυβερνήσεως.

Τρίπολη, 22 Οκτωβρίου 2007

Ο Γενικός Γραμματέας Περιφέρειας
ΝΙΚΟΣ Κ. ΑΓΓΕΛΟΠΟΥΛΟΣ

ΕΛΛΗΝΙΚΗ ΔΗΜΟΚΡΑΤΙΑ ΠΕΡΙΦΕΡΕΙΑ ΠΕΛΟΠΟΝΝΗΣΟΥ ΓΕΝΙΚΗ ΔΙΕΥΘΥΝΣΗ ΠΕΡΙΦΕΡΕΙΑΣ ΔΙΕΥΘΥΝΣΗ ΔΑΣΩΝ ΑΡΓΟΛΙΔΑΣ	
ΤΟΠΟΓΡΑΦΙΚΟ ΔΙΑΓΡΑΜΜΑ	
ΘΕΜΑ: «Αποτύπωση Αναδασωτέας Δασικής έκτασης »	
ΘΕΣΗ: «Λυκοφωλιά» δ.δ Πορτοχελίου του Δήμου Κρανιδίου.	
Ανήκει στην υπ' αριθμ. 2422/9007 απόφαση κήρυξης αναδασωτέας του Γενικού Γραμματέα Περιφέρειας Πελοποννήσου.	
ΚΑΙΜΑΚΑ 1:1000	ΕΜΒΛΑΔΟΝ: Ε(1-2-3-... 14-15-1)=4.044,66 τμ.
ΟΙ ΣΥΝΤΑΚΤΕΣ Ναύπλιο, 11-10-2007 Μαρία Σφήνα Δασοπόνος Ευάγγελος Βαρδάκας Δασολόγος	
ΕΛΕΓΧΘΗΚΕ Ναύπλιο, 15/10/2007 Ο Δ/της Δασών Η Δ/ντής Δασών ΕΛΕΓΧΘΗΚΕ Ναύπλιο, 19/10/2007 Ο Δ/της Δασών Η Δ/ντής Δασών	ΕΛΕΓΧΘΗΚΕ Ναύπλιο, 19/10/2007 Ο Δ/της Δασών Η Δ/ντής Δασών
Τρίτολη 22.10.2007	Τρίτολη 22.10.2007

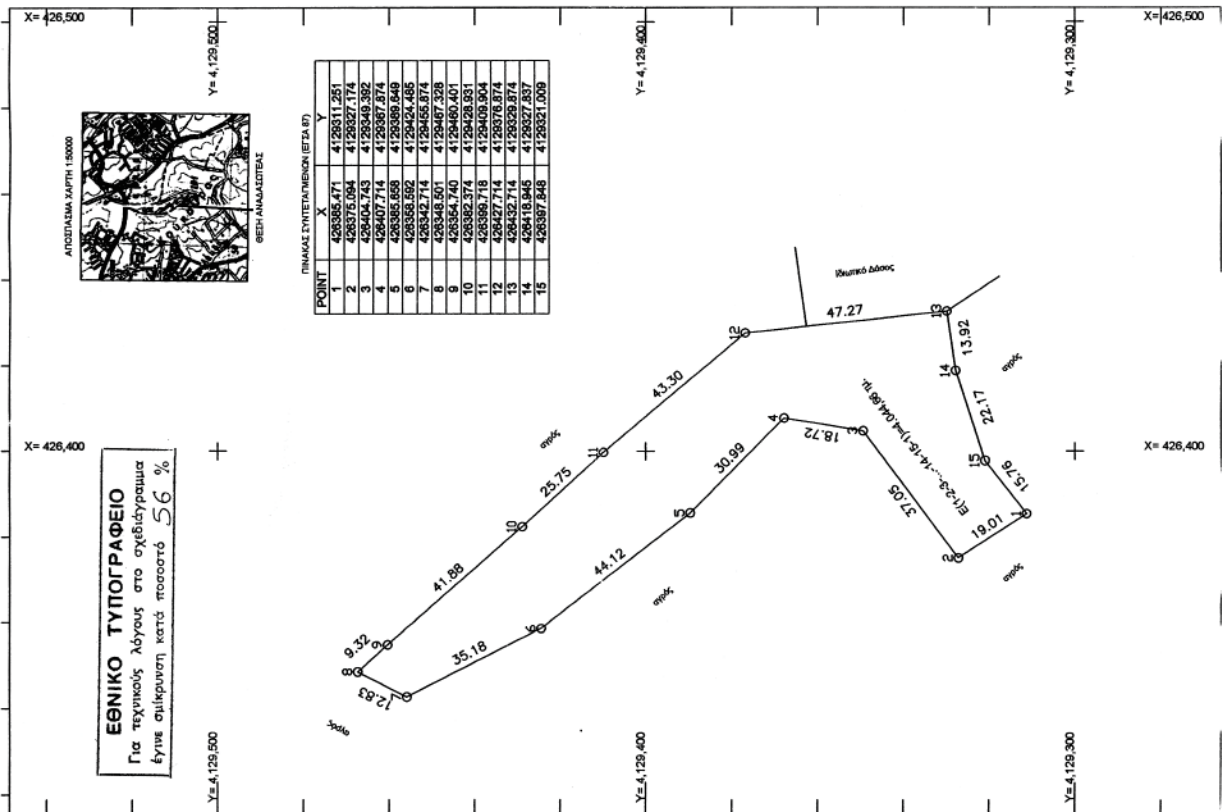

ΕΘΝΙΚΟ ΤΥΠΟΓΡΑΦΕΙΟ

ΕΦΗΜΕΡΙΣ ΤΗΣ ΚΥΒΕΡΝΗΣΕΩΣ

ΠΕΡΙΦΕΡΕΙΑΚΑ ΓΡΑΦΕΙΑ ΠΩΛΗΣΗΣ Φ.Ε.Κ.

ΘΕΣΣΑΛΟΝΙΚΗ - Βασ. Όλγας 227	23104 23956	ΛΑΡΙΣΑ - Διοικητήριο	2410 597449
ΠΕΙΡΑΙΑΣ - Ευριπίδου 63	210 4135228	ΚΕΡΚΥΡΑ - Σαμαρά 13	26610 89122
ΠΑΤΡΑ - Κορίνθου 327	2610 638109	ΗΡΑΚΛΕΙΟ - Πεδιάδος 2	2810 300781
ΙΩΑΝΝΙΝΑ - Διοικητήριο	26510 87215	ΜΥΤΙΛΗΝΗ - Πλ. Κωνσταντινουπόλεως 1	22510 46654
ΚΟΜΟΤΗΝΗ - Δημοκρατίας 1	25310 22858		

ΤΙΜΗ ΠΩΛΗΣΗΣ ΦΥΛΛΩΝ ΤΗΣ ΕΦΗΜΕΡΙΔΟΣ ΤΗΣ ΚΥΒΕΡΝΗΣΕΩΣ

Σε έντυπη μορφή

- Για τα Φ.Ε.Κ. από 1 μέχρι 16 σελίδες σε 1 €, προσαυξανόμενη κατά 0,20 € για κάθε επιπλέον οκτασέλιδο ή μέρος αυτού.
- Για τα φωτοαντίγραφα Φ.Ε.Κ. σε 0,15 € ανά σελίδα.

Σε μορφή DVD/CD

Τεύχος	Ετήσια έκδοση	Τριμηνιαία έκδοση	Μηνιαία έκδοση	Τεύχος	Ετήσια έκδοση	Τριμηνιαία έκδοση	Μηνιαία έκδοση
Α'	150 €	40 €	15 €	Α.Α.Π.	110 €	30 €	-
Β'	300 €	80 €	30 €	Ε.Β.Ι.	100 €	-	-
Γ'	50 €	-	-	Α.Ε.Δ.	5 €	-	-
Υ.Ο.Δ.Δ.	50 €	-	-	Δ.Δ.Σ.	200 €	-	20 €
Δ'	110 €	30 €	-	Α.Ε. - Ε.Π.Ε. και Γ.Ε.ΜΗ.	-	-	100 €

- Η τιμή πώλησης μεμονωμένων Φ.Ε.Κ. σε μορφή cd-rom από εκείνα που διατίθενται σε ψηφιακή μορφή και μέχρι 100 σελίδες, σε 5 € προσαυξανόμενη κατά 1 € ανά 50 σελίδες.
- Η τιμή πώλησης σε μορφή cd-rom/dvd, δημοσιευμάτων μιας εταιρείας στο τεύχος Α.Ε.-Ε.Π.Ε. και Γ.Ε.ΜΗ. σε 5 € ανά έτος.

ΠΑΡΑΓΓΕΛΙΑ ΚΑΙ ΑΠΟΣΤΟΛΗ Φ.Ε.Κ.: Τηλεφωνικά: 210 4071010 - fax: 210 4071010 - internet: <http://www.et.gr>

ΕΤΗΣΙΕΣ ΣΥΝΔΡΟΜΕΣ Φ.Ε.Κ.

Τεύχος	Έντυπη μορφή	Ψηφιακή Μορφή	Τεύχος	Έντυπη μορφή	Ψηφιακή Μορφή
Α'	225 €	190 €	Α.Ε.Δ.	10 €	Δωρεάν
Β'	320 €	225 €	Α.Ε. - Ε.Π.Ε. και Γ.Ε.ΜΗ.	2250 €	645 €
Γ'	65 €	Δωρεάν	Δ.Δ.Σ.	225 €	95 €
Υ.Ο.Δ.Δ.	65 €	Δωρεάν	Α.Σ.Ε.Π.	70€	Δωρεάν
Δ'	160 €	80 €	Ο.Π.Κ.	-	Δωρεάν
Α.Α.Π.	160 €	80 €	Α' + Β' + Δ' + Α.Α.Π.	-	450 €
Ε.Β.Ι.	65 €	33 €			

- Το τεύχος Α.Σ.Ε.Π. (έντυπη μορφή) θα αποστέλλεται σε συνδρομητές ταχυδρομικά, με την επιβάρυνση των 70 €, ποσό το οποίο αφορά τα ταχυδρομικά έξοδα.
- Για την παροχή πρόσβασης μέσω διαδικτύου σε Φ.Ε.Κ. προηγούμενων ετών και συγκεκριμένα στα τεύχη: α) Α, Β, Δ, Α.Α.Π., Ε.Β.Ι. και Δ.Δ.Σ., η τιμή προσαυξάνεται, πέραν του ποσού της ετήσιας συνδρομής του 2007, κατά 40 € ανά έτος και ανά τεύχος και β) για το τεύχος Α.Ε.-Ε.Π.Ε. & Γ.Ε.ΜΗ., κατά 60 € ανά έτος παλαιότητας.

* Η καταβολή γίνεται σε όλες τις Δημόσιες Οικονομικές Υπηρεσίες (Δ.Ο.Υ.). Το πρωτότυπο διπλότυπο (έγγραφο αριθμ. πρωτ. 9067/28.2.2005 2η Υπηρεσία Επιτρόπου Ελεγκτικού Συνεδρίου) με φροντίδα των ενδιαφερομένων, πρέπει να αποστέλλεται ή να κατατίθεται στο Εθνικό Τυπογραφείο (Καποδιστρίου 34, Τ.Κ. 104 32 Αθήνα).

* Σημειώνεται ότι φωτοαντίγραφα διπλοτύπων, ταχυδρομικές Επιταγές για την εξόφληση της συνδρομής, δεν γίνονται δεκτά και θα επιστρέφονται.

* Οι οργανισμοί τοπικής αυτοδιοίκησης, τα νομικά πρόσωπα δημοσίου δικαίου, τα μέλη της Ένωσης Ιδιοκτητών Ημερησίου Τύπου Αθηνών και Επαρχίας, οι τηλεοπτικοί και ραδιοφωνικοί σταθμοί, η Ε.Σ.Η.Ε.Α., τα τριτοβάθμια συνδικαλιστικά Όργανα και οι τριτοβάθμιες επαγγελματικές ενώσεις δικαιούνται έκπτωσης πενήντα τοις εκατό (50%) επί της ετήσιας συνδρομής (τρέχον έτος + παλαιότητα).

* Το ποσό υπέρ Τ.Α.Π.Ε.Τ. [5% επί του ποσού συνδρομής (τρέχον έτος + παλαιότητα)], καταβάλλεται ολόκληρο (Κ.Α.Ε. 3512) και υπολογίζεται πριν την έκπτωση.

* Στην Ταχυδρομική συνδρομή του τεύχους Α.Σ.Ε.Π. δεν γίνεται έκπτωση.

Πληροφορίες για δημοσιεύματα που καταχωρούνται στα Φ.Ε.Κ. στο τηλ.: 210 5279000.

Φωτοαντίγραφα παιδιών Φ.Ε.Κ.: Μάρνη 8 τηλ.: 210 8220885, 210 8222924, 210 5279050.

Οι πολίτες έχουν τη δυνατότητα ελεύθερης ανάγνωσης των δημοσιευμάτων που καταχωρούνται σε όλα τα τεύχη της Εφημερίδας της Κυβερνήσεως πλην εκείνων που καταχωρούνται στο τεύχος Α.Ε.-Ε.Π.Ε. και Γ.Ε.ΜΗ., από την ιστοσελίδα του Εθνικού Τυπογραφείου (www.et.gr).

Οι υπηρεσίες εξυπηρέτησης πολιτών λειτουργούν καθημερινά από 08:00 μέχρι 13:00



* 0 4 0 0 5 6 4 0 5 1 1 0 7 0 0 0 8 *

ΑΠΟ ΤΟ ΕΘΝΙΚΟ ΤΥΠΟΓΡΑΦΕΙΟ

ΚΑΠΟΔΙΣΤΡΙΟΥ 34 * ΑΘΗΝΑ 104 32 * ΤΗΛ. 210 52 79 000 * FAX 210 52 21 004
ΗΛΕΚΤΡΟΝΙΚΗ ΔΙΕΥΘΥΝΣΗ: <http://www.et.gr> — e-mail: webmaster.et@et.gr