



# ΕΦΗΜΕΡΙΣ ΤΗΣ ΚΥΒΕΡΝΗΣΕΩΣ

## ΤΗΣ ΕΛΛΗΝΙΚΗΣ ΔΗΜΟΚΡΑΤΙΑΣ

ΤΕΥΧΟΣ ΤΕΤΑΡΤΟ

Αρ. Φύλλου 564

8 Νοεμβρίου 2013

### ΠΕΡΙΕΧΟΜΕΝΑ

#### ΑΠΟΦΑΣΕΙΣ

- Επικύρωση έκθεσης καθορισμού ορίων αιγιαλού και παραλίας στη θέση ΚΑΜΙΝΙΑ, Τοπικής Κοινότητας Πύργων Θερμής, Δ.Ε. Λουτρόπολης Θερμής, Δήμου Λέσβου, Νομού Λέσβου, νήσου Λέσβου..... 1
- Κήρυξη ως αναδασωτέας έκτασης, συνολικού εμβαδού 9.465,00 τ.μ., που βρίσκεται στη θέση «ΣΠΗΛΙΟΣ» Δήμου Πάρου νήσου Πάρου, Νομού Κυκλάδων..... 2

#### ΑΠΟΦΑΣΕΙΣ

- Αριθμ. 63330/7240 (1)  
Επικύρωση έκθεσης καθορισμού ορίων αιγιαλού και παραλίας στη θέση ΚΑΜΙΝΙΑ, Τοπικής Κοινότητας Πύργων Θερμής, Δ.Ε. Λουτρόπολης Θερμής, Δήμου Λέσβου, Νομού Λέσβου, νήσου Λέσβου.

Η ΓΕΝΙΚΗ ΓΡΑΜΜΑΤΕΑΣ  
ΑΠΟΚΕΝΤΡΩΜΕΝΗΣ ΔΙΟΙΚΗΣΗΣ ΑΙΓΑΙΟΥ

Έχοντας υπόψη:

1. Τις διατάξεις του Ν. 2971/2001 (ΦΕΚ 285/τ. Α'/19.12.2001) «Αιγιαλός, παραλία και άλλες διατάξεις», όπως τροποποιήθηκε και ισχύει (και ιδιαίτερα το άρθρο 5 όπως τροποποιήθηκε με το άρθρο 113 του Ν. 3978/2011 - ΦΕΚ 137/τ. Α'/16-06-2011).
2. Τις διατάξεις του άρθρου 89 του Π.Δ. 284/1988 «Οργανισμός του Υπουργείου Οικονομικών» όπως τροποποιήθηκε και ισχύει.
3. Τις διατάξεις του άρθρου 46 παρ. 21 του Ν. 3220/2004 (ΦΕΚ 15/τ. Α'/28-01-2004), δυνάμει των οποίων οι αρμοδιότητες του Υπουργού Οικονομίας και Οικονομικών, οι οποίες ανήκαν ή είχαν μεταβιβαστεί στους Νομάρχες μέχρι την έναρξη λειτουργίας των Νομαρχιακών Αυτοδιοικήσεων και αφορούν θέματα των Υπηρεσιών του Υπουργείου Οικονομίας και Οικονομικών, που εξαιρέθηκαν από την κατάργησή με τις διατάξεις της παρ. 2 του άρθρου 39 του Ν. 2218/1994, περιέρχονται στον Γενικό Γραμματέα της Περιφέρειας, εκτός των θεμάτων των Υ.Δ.Ε.
4. Τις διατάξεις του άρθρου 280 παρ. 1 του Ν. 3852/2010 (ΦΕΚ 87 Α'/7-6-2010) «Νέα Αρχιτεκτονική της Αυτοδιοίκησης και της Αποκεντρωμένης Διοίκησης - Πρόγραμμα Καλλικράτης».

5. Τις διατάξεις του Π.Δ. 143/2010 (ΦΕΚ 236/τ.Α'/27.12.2010) των Υπουργών Εσωτερικών, Αποκέντρωσης και Ηλεκτρονικής Διακυβέρνησης και Οικονομικών που αφορά στη σύσταση του Οργανισμού της Αποκεντρωμένης Διοίκησης Αιγαίου.

6. Την υπ' αριθ. 50458/6402/30.10.2012 (ΦΕΚ 3167/τ.Β'/29-11-2012) «Παροχή εξουσιοδότησης υπογραφής πράξεων και εγγράφων "Με εντολή Γενικού Γραμματέα" στον Προϊστάμενο της Γενικής Διεύθυνσης Εσωτερικής Λειτουργίας της Αποκεντρωμένης Διοίκησης Αιγαίου και στους Προϊσταμένους των οργανικών μονάδων αυτής».

7. Την από 21-10-2013 Έκθεση της κατά το άρθρο 3 του Ν. 2971/2001 αρμόδιας Επιτροπής περί χάραξης των ορίων αιγιαλού και παραλίας στη θέση «Καμίνια», Τοπικής Κοινότητας Πύργων Θερμής, Δ.Ε. Λουτρόπολης Θερμής, Δήμου Λέσβου, και το κτηματογραφικό - υψομετρικό διάγραμμα του Καλλίτσα Δημητρίου, Πολιτικού Μηχανικού, κλίμακας 1:500, σε μία (1) πινακίδα, που συντάχθηκε τον Οκτώβριο του 2013, ελέγχθηκε για την ακρίβεια της αποτύπωσης και θεωρήθηκε στις 21.10.2013 από την Ελένη Μητρίτσα, ΠΕ Μηχανικών, Τοπογράφο Μηχανικό, Προϊσταμένη της Κτηματικής Υπηρεσίας Λέσβου.

8. Το με Α.Π. Φ.119/173180 Σ. 2671/07-06-2012 έγγραφο του ΓΕΕΘΑ, με το οποίο παρέχεται υπό προϋποθέσεις η σύμφωνη γνώμη του, σύμφωνα με τις διατάξεις της παρ. 113 του Ν. 3978/2011, αποφασίζουμε:

Α. Επικυρώνουμε την από 21-10-2013 Έκθεση της κατά το άρθρο 3 του Ν. 2971/2001 αρμόδιας Επιτροπής περί χάραξης των ορίων αιγιαλού και παραλίας στη θέση «Καμίνια», Τοπικής Κοινότητας Πύργων Θερμής, Δ.Ε. Λουτρόπολης Θερμής, Δήμου Λέσβου, και το κτηματογραφικό - υψομετρικό διάγραμμα του Καλλίτσα Δημητρίου, Πολιτικού Μηχανικού, κλίμακας 1:500, σε μία (1) πινακίδα, που συντάχθηκε τον Οκτώβριο του 2013, ελέγχθηκε για την ακρίβεια της αποτύπωσης και θεωρήθηκε στις 21.10.2013 από την Ελένη Μητρίτσα, ΠΕ Μηχανικών, Τοπογράφο Μηχανικό, Προϊσταμένη της Κτηματικής Υπηρεσίας Λέσβου.

Β. Στο τοπογραφικό αυτό διάγραμμα, η αρμόδια Επιτροπή καθορίζει:

1. Με κόκκινη συνεχή πολυγωνική γραμμή, την οριογραμμή του αιγιαλού, με κορυφές 1, 2, 3 ... 13. Το σημείο 13 ταυτίζεται με το σημείο Ψ του όμορου καθορισμένου αιγιαλού (υπ' αριθ. 722/04-07-1989 Απόφαση, ΦΕΚ 467/τ.Δ'/1989) και το σημείο 1 ταυτίζεται με το σημείο 1 του όμορου καθορισμένου αιγιαλού (υπ' αριθ. 1285/8.6.2006 Απόφαση, ΦΕΚ 632/τ.Δ'/2006).

2. Με κίτρινη συνεχή πολυγωνική γραμμή την οριογραμμή της παραλίας, με κορυφές 1', 2', ... 13', για την εξυπηρέτηση των σκοπών του άρθρου 1 του Ν. 2971/2001, σε απόσταση δέκα (10) μέτρων από την οριογραμμή του αιγιαλού. Το σημείο 13' ταυτίζεται με το σημείο Ψο του όμορου καθορισμένου αιγιαλού (υπ' αριθ. 722/04-07-1989 Απόφαση, ΦΕΚ 467/τ. Δ'/1989) και το σημείο 1' ταυτίζεται με το σημείο 1' του όμορου καθορισμένου αιγιαλού (υπ' αριθ. 1285/08-06-2006 Απόφαση, ΦΕΚ 632/τ. Δ'/2006).

3. Δεν υφίσταται παλαιός αιγιαλός.

4. Υπάρχουν κτίσματα εντός της ζώνης της παραλίας τα οποία δεν εξαιρούνται.

5. Η εξάρτηση έγινε σύμφωνα με το Ελληνικό Γεωδαιτικό Σύστημα Αναφοράς (ΕΓΣΑ 87).

Γ. Η απόφαση αυτή, μαζί με την έκθεση της Επιτροπής και το τοπογραφικό διάγραμμα, να δημοσιευτούν στην Εφημερίδα της Κυβερνήσεως.

Μυτιλήνη, 1 Νοεμβρίου 2013

Με εντολή Γενικού Γραμματέα  
Αποκεντρωμένης Διοίκησης  
Η Διευθύντρια  
ΒΑΣΙΛΙΚΗ ΜΠΑΛΑΣΚΑ

#### ΕΚΘΕΣΗ

της Επιτροπής της παρ. 1 του άρθρου 3 του Ν. 2971/2001, χωρικής αρμοδιότητας Δήμου Λέσβου, για τον καθορισμό αιγιαλού και παραλίας, που αφορά τη θέση «Καμίνια», Τοπικής Κοινότητας Πύργων Θερμής, Δ.Ε. Λουτρόπολης Θερμής, Δήμου Λέσβου.

Στη Μυτιλήνη την 21-10-2013, η Επιτροπή καθορισμού αιγιαλού και παραλίας του άρθρου 3 του Ν. 2971/2001 (ΦΕΚ 285/τ. Α'/19-12-2001) «Αιγιαλός, παραλία και άλλες διατάξεις», που συγκροτήθηκε με την Α.Π. 46769/4669/20.9.2013 απόφαση του Γενικού Γραμματέα της Αποκεντρωμένης Διοίκησης Αιγαίου, αποτελείται από τους:

1. Ελένη Μητρίτσα, ΠΕ/Β Τοπογράφο Μηχανικό, Προϊσταμένη της Κτηματικής Υπηρεσίας Λέσβου, ως Πρόεδρο,  
2. Μαριάνθη Στυλιανίδου, ΠΕ/Γ Τοπογράφο Μηχανικό, υπάλληλο του Δήμου Λέσβου, ως μέλος,

3. Νικόλαο Γρηγορέλλη, Υποπλοίαρχο Λ.Σ., νόμιμο αναπληρωτή του Λιμενάρχη Μυτιλήνης, ως μέλος,

4. Θεοδώρα Ζαφειρίου - Βέρρου ΠΕ/Γ Πολιτικό Μηχανικό, Προϊσταμένη της Δνσης Υπηρεσίας Δόμησης του Δήμου Λέσβου, ως μέλος,

5. Ιωάννη Καρατζά, ΠΕ/Β Πολιτικό Μηχανικό, Προϊστάμενο της Διεύθυνσης Περιβάλλοντος και Χωρικού Σχεδιασμού Βορείου Αιγαίου της Αποκεντρωμένης Διοίκησης Αιγαίου, ως μέλος, και γραμματέα τον Γεώργιο Καραγιάννη, ΠΕ/Β Μηχανικών, υπάλληλο της Κτηματικής Υπηρεσίας Λέσβου, αφού συγκλήθηκε με την Α.Π. 2949/18-10-2013 πρόσκληση της Προέδρου της, συνεδρίασε στο γραφείο της Κτηματικής Υπηρεσίας Νομού Λέσβου και εξέτασε την εν θέματι υπόθεση.

Η Επιτροπή λαμβάνοντας υπόψη:

1) Το Α.Π. 2231/14-10-2011 έγγραφο της Κτηματικής Υπηρεσίας Λέσβου προς ΓΕΕΘΑ για τον εν λόγω καθορισμό.

2) Τη Φ. 119/173180/Σ.2671/7-6-2012 σύμφωνη γνώμη του ΓΕΕΘΑ για τον εν θέματι καθορισμό με τις παρατηρήσεις παρ. 1 που έγινε δεκτή από την Επιτροπή.

3) Το από 14-10-2013 έγγραφο του Δημήτρη Καλλίτσα με το οποίο υποβλήθηκε το τοπογραφικό - υψομετρικό διάγραμμα της περιοχής.

4) Το κτηματογραφικό - υψομετρικό διάγραμμα του Δημήτριου Καλλίτσα, Πολιτικού Μηχανικού κλίμακας 1:500, σε μια (1) πινακίδα, που συντάχθηκε τον Οκτώβριο του 2013, ελέγχθηκε για τ ακρίβεια της αποτύπωσης και θεωρήθηκε στις 21-10-2013 από την Ελένη Μητρίτσα, ΠΕ, Μηχανικών, Τοπογράφο Μηχανικό, Προϊσταμένη της Κτηματικής Υπηρεσίας Λέσβου.

5) Τα στοιχεία καθορισμού αιγιαλού και παραλίας όπως ορίζονται λεπτομερώς στο άρθρο 9 του Ν. 2971/2001 (ΦΕΚ 285/τ. Α'/19-12-2001) «Αιγιαλός παραλία και άλλες διατάξεις» ήτοι:

α) Η γεωμορφολογία της ακτής είναι επίπεδη με διάσπαρτα πηγάδια.

β) Το γεγονός ότι δεν υπάρχουν παράκτιοι φυσικοί πόροι.

γ) Ότι η ακτή επηρεάζεται από ανέμους βόρειους, βορειοανατολικούς, με συνήθη μέγιστη ένταση 7-8 μποφόρ.

δ) Τη μορφολογία του πυθμένα, ο οποίος είναι ομαλός και αβαθύς.

ε) Ότι το ανάπτυγμα του κυματισμού μπορεί να φτάσει το 1 μέτρο.

στ) Ότι δεν υπάρχει παραλιακή οδός.

ζ) Ότι η περιοχή βρίσκεται εκτός σχεδίου πόλης και εντός ευρύτερης αρχαιολογικής ζώνης (ΦΕΚ 213/Β'/1991).

η) Ότι δεν υπάρχουν γνωστά δημόσια κτήματα στην περιοχή.

θ) Ότι η περιοχή δεν έχει κυρηχθεί υπό κτηματογράφηση.

ι) Ότι η περιοχή δεν ανήκει σε ευπαθές οικοσύστημα ή προστατευόμενη περιοχή, ούτε ίχνη παλαιού αιγιαλού. Επί του παραπάνω κτηματογραφικού - υψομετρικού διαγράμματος:

Καθορίζει

1. Με κόκκινη συνεχή πολυγωνική γραμμή, την οριογραμμή του αιγιαλού, με κορυφές 1, 2, 3, ..., 13. Το σημείο 13 ταυτίζεται με το σημείο Ψ του όμορου καθορισμένου αιγιαλού (αρ. 722/4-7-1989 Απόφαση, ΦΕΚ 467/Δ'/1989) και το σημείο 1 ταυτίζεται με το σημείο 1 του όμορου καθορισμένου αιγιαλού (αρ. 1285/8-6-2006 Απόφαση, ΦΕΚ 632/Δ'/2006).

2. Με κίτρινη συνεχή πολυγωνική γραμμή, την οριογραμμή της παραλίας, με κορυφές 1, 2, ..., 13' για την εξυπηρέτηση των σκοπών που αναφέρονται στο άρθρο 1 του Ν. 2971/2001, σε απόσταση δέκα (10) από την οριογραμμή αιγιαλού. Το σημείο 13' ταυτίζεται με το σημείο Ψο του όμορου καθορισμένου αιγιαλού (αρ. 722/4-7-1989 Απόφαση, ΦΕΚ 467/Δ'/1989) και το σημείο Γ ταυτίζεται με το σημείο Γ του όμορου καθορισμένου αιγιαλού (αρ. 1285/8-6-2006 Απόφαση, ΦΕΚ 632/Δ'/2006).

3. Δεν υπάρχει παλαιός αιγιαλός.

4. Υπάρχουν κτίσματα εντός της ζώνης παραλίας που δεν εξαιρούνται.

5. Η εξάρτηση έγινε στο Ελληνικό Γεωδαιτικό Σύστημα Αναφοράς (ΕΓΣΑ' 87).

Η Επιτροπή

Η Πρόεδρος

ΕΛΕΝΗ ΜΗΤΡΙΤΣΑ

Τα Μέλη

ΜΑΡΙΑΝΘΗ ΣΤΥΛΙΑΝΙΔΟΥ


ΝΙΚΟΛΑΟΣ ΓΡΗΓΟΡΕΛΛΗΣ

ΘΕΟΔΩΡΑ ΖΑΦΕΙΡΙΟΥ ΒΕΡΡΟΥ

ΙΩΑΝΝΗΣ ΚΑΡΑΤΖΑΣ





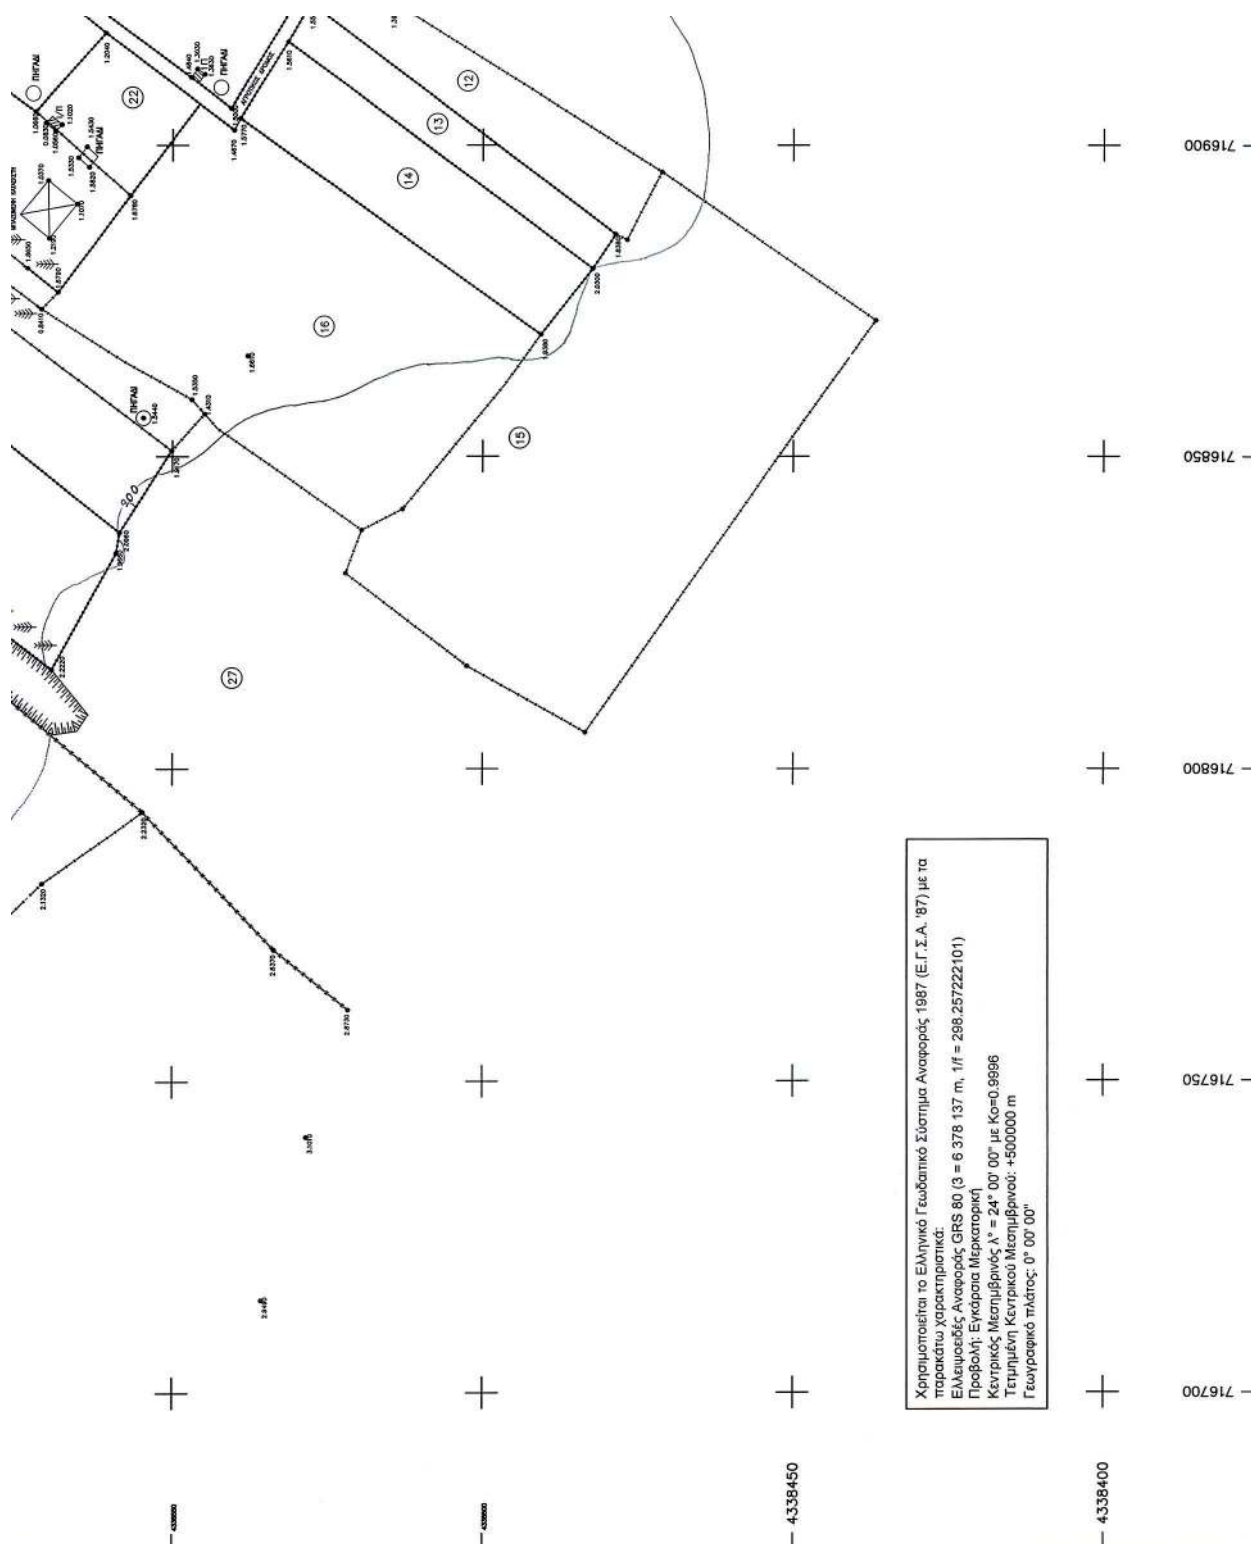


|    |          |            |       |
|----|----------|------------|-------|
| 8  | 71680.44 | 4338631.05 | 0.487 |
| 9  | 71685.77 | 4338646.33 | 0.650 |
| 10 | 71682.42 | 4338660.37 | 1.042 |
| 11 | 71675.71 | 4338698.19 | 0.948 |
| 12 | 71673.07 | 4338729.54 | 0.675 |

| ΠΙΝΑΚΑΣ ΣΥΝΤΕΤΑΓΜΕΝΩΝ ΚΟΡΤΩΝ ΠΑΡΑΛΙΑΣ |           |            |       |
|---------------------------------------|-----------|------------|-------|
| A                                     | X         | Ψ          | Z     |
| 1                                     | 717073.28 | 4338548.99 | 1.435 |
| 2                                     | 717025.72 | 4338559.52 | 1.319 |
| 3                                     | 717008.91 | 4338548.53 | 1.124 |
| 4                                     | 716984.33 | 4338555.12 | 0.647 |
| 5                                     | 716990.92 | 4338572.92 | 0.557 |
| 6                                     | 716911.14 | 4338609.42 | 0.977 |
| 7                                     | 716882.53 | 4338628.74 | 1.290 |
| 8                                     | 716870.01 | 4338617.01 | 1.321 |
| 9                                     | 716845.78 | 4338624.67 | 0.586 |
| 10                                    | 716851.39 | 4338639.98 | 0.427 |
| 11                                    | 716816.45 | 4338651.14 | 1.051 |
| 12                                    | 716744.72 | 4338690.63 | 1.036 |
| 13                                    | 716722.65 | 4338724.21 | 0.796 |

ΕΛΕΓΧΘΗΚΕ – ΘΕΩΡΗΘΗΚΕ  
ΓΙΑ ΤΗΝ ΑΚΡΙΒΕΙΑ ΤΗΣ ΑΠΟΤΥΠΩΣΗΣ  
ΜΗΤΡΙΚΗΣ.....*Στ. Γεωργίου*.....

ΕΠΕΞΕΛΞΗ ΜΗΤΡΙΤΣΑ  
ΠΕ/Β-Γ-ΓΡΗ. ΜΗΧ/ΚΩΝ

ΚΤΗΜΑΤΟΓΡΑΦΙΚΟ-ΤΥΟΜΕΡΙΚΟ ΔΙΑΓΡΑΜΜΑ  
ΚΑΘΟΡΙΣΜΟΣ ΟΡΙΟΓΡΑΜΜΩΝ ΑΓΙΛΩΤ ΚΑΙ ΠΑΡΑΛΙΑΣ  
ΑΡΜΟΔΙΑ: ΚΤΗΜΑΤΙΚΗ ΤΠΗΡΕΣΙΑ ΛΕΣΒΟΥ  
ΕΝΔΙΑΦΕΡΟΜΕΝΟΣ:  
ΚΑΛΙΤΣΑΣ ΔΗΜΗΤΡΙΟΣ  
ΘΕΣΗ: ' ΚΑΜΙΝΑ' ΤΟΠΙΚΗΣ ΚΟΙΝΟΤΗΤΑΣ  
ΠΥΡΓΩΝ ΘΕΡΜΗΣ, ΔΗΜ. ΕΝΟΤΗΤΑΣ ΛΟΤΤΡΟΠΟΛΗΣ  
ΘΕΡΜΗΣ ΔΗΜΟΤ ΛΕΣΒΟΥ  
ΜΕΛΕΤΗΤΗΣ:  
ΚΑΛΙΤΣΑΣ ΔΗΜΗΤΡΙΟΣ  
ΚΑΙΜΑΚΑ: 1/500  
ΧΡΟΝΟΣ ΜΕΛΕΤΗΣ: 10/2013  
ΣΦΡΑΓΙΔΑ:  
ΜΕΤΡΗΣΕΙΣ ΚΑΛΙΤΣΑΣ  
ΓΕΩΜΕΤΡΙΚΕΣ ΜΕΤΡΗΣΕΙΣ  
...ΕΤ.Ε.Ε. ΑΡ. ΜΗΤΡΩΟΥ 22781  
12 - 01 ΙΑΝΝΗ ΤΗΛ. 20.800  
...ΕΠΙΣΤΗΜΟΝΕΣ ΔΟΥ ΜΗΤΡΙΤΣΑΣ

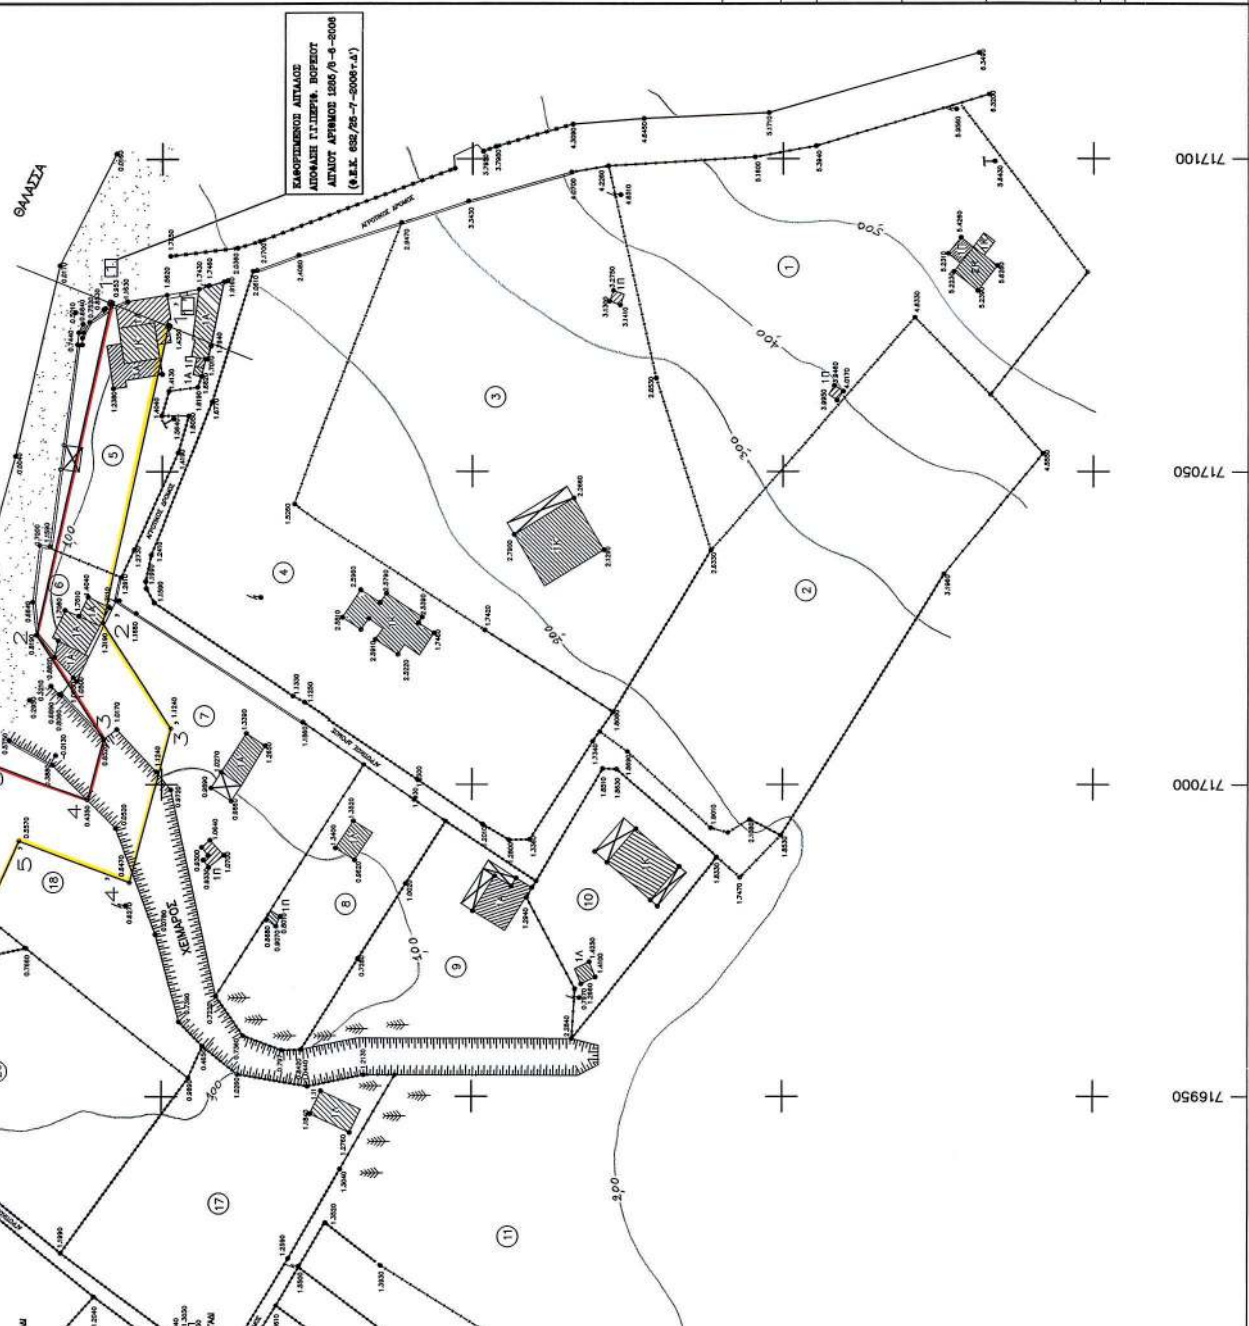

Αριθμ. 56623/3605

(2)

Κήρυξη ως αναδασωτέας έκτασης, συνολικού εμβαδού 9.465,00 τ.μ., που βρίσκεται στη θέση «ΣΠΗΛΙΟΣ» Δήμου Πάρου νήσου Πάρου, Νομού Κυκλάδων.

Ο ΓΕΝΙΚΟΣ ΔΙΕΥΘΥΝΤΗΣ ΔΑΣΩΝ  
ΚΑΙ ΑΓΡΟΤΙΚΩΝ ΥΠΟΘΕΣΕΩΝ  
ΑΠΟΚΕΝΤΡΩΜΕΝΗΣ ΔΙΟΙΚΗΣΗΣ ΑΙΓΑΙΟΥ

Έχοντας υπόψη:

1. Τις διατάξεις των άρθρου 24, παρ. 1 και του άρθρου 117, παρ. 3 του Συντάγματος.
2. Τις διατάξεις των άρθρων 37, 38, και 41 του Ν. 998/1979 (ΦΕΚ 289/τ. Α΄/29.12.1979), «Περί προστασίας των δασών και των δασικών εν γένει εκτάσεων της Χώρας», όπως ισχύει.
3. Τις αριθ. πρωτ. 160417/1180/08.07.1980 και 182447/3049/24.09.1980 εγκύκλιες διαταγές και αποφάσεις του Υπουργείου Γεωργίας, που αναφέρονται στο εν λόγω θέμα.
4. Τις διατάξεις του άρθρου 1, παρ. 15 του Ν. 3208/2003 «περί προστασίας των δασικών οικοσυστημάτων κ.λπ.».
5. Τις διατάξεις του άρθρου 120, του Ν. 1892/1990 (ΦΕΚ 101/τ. Α΄/31.07.1990).
6. Τις διατάξεις των άρθρου 6, του Ν. 3200/1955 περί διοικητικής αποκέντρωσης, όπως και συμπληρώθηκε μεταγενέστερα με το Ν.Δ. 532/1970.
7. Το Ν. 3852/2010 (ΦΕΚ 87Α΄/07-06-2010) «Νέα Αρχιτεκτονική της Αυτοδιοίκησης και της Αποκεντρωμένης Διοίκησης - Πρόγραμμα Καλλικράτης».
8. Το Π. Δ. υπ΄ αριθμ. 143 (ΦΕΚ Α΄ 236/27-12-2010) περί Οργανισμού της αποκεντρωμένης Διοίκησης Αιγαίου.
9. Την αριθ. οικ. 50524/5097/2012 απόφαση της Γ. Γ. Αποκεντρωμένης Διοίκησης Αιγαίου «Παροχή εξουσιοδότησης υπογραφής διοικητικών πράξεων και εγγράφων «Με εντολή Γενικού Γραμματέα» στον Προϊστάμενο της Γενικής Δ/σης Δασών και Αγροτικών Υποθέσεων κ.λπ.» (ΦΕΚ 3243/05-12-2012).
10. Το αριθ. πρωτ. 192743/21-11-2006 έγγραφο του Υπ.Εσ.Δ.Δ.Α., του Εθνικού Τυπογραφείου, της Δ/σης Προγρ. Παραγωγής.
11. Το αρ. πρ. 751/2008 έγγραφο-εισήγηση του Δασονομείου Νάξου, συνημμένης της έκθεσης αυτοψίας.
12. Την από 04-09-2008 έκθεση φωτοερμηνείας αρμόδιου υπαλλήλου της Υπηρεσίας μας.
13. Το αρ. πρ. 37672/608/25-07-2013 έγγραφο του Δασονομείου Νάξου.
14. Το από 16-07-2013 πρωτόκολλο μήνυσης του Ιωάννη Σέρρη, Δασοφύλακα Νάξου.
15. Την αρ. πρ. 3789/2006 Πράξη Χαρακτηρισμού, σύμφωνα με την οποία η όμορη προς τα ανατολικά έκταση αποτελεί έκταση δασικής μορφής.

16. Τη σύμφωνη γνώμη της Προϊσταμένης του Τμήματος Προστασίας και της Δ/ντριας Δασών Ν. Κυκλάδων, αποφασίζουμε:

Α. Κηρύσσουμε ως αναδασωτέα, με σκοπό τη διατήρηση του δασικού χαρακτήρα, την προστασία των εδαφών, του δασικού περιβάλλοντος και την αποκατάσταση της βλάστησης με φυσική αναγέννηση ή/και τεχνητή αναδάσωση, την έκταση (παρ. 2 του άρθρου 3 του Ν. 998/1979, όπως αυτή αντικαταστάθηκε και ισχύει), που καταστράφηκε από εκχέρσωση σταδιακά από το 1996 και μετά συνολικού εμβαδού 9465,00 τ.μ. όπως αυτό απεικονίζεται με κόκκινο περίγραμμα στο συνημμένο τοπογραφικό διάγραμμα, κλίμακας 1:4000, το οποίο αποτελεί αναπόσπαστο μέρος της παρούσας. Η ανωτέρω έκταση βρίσκεται στη θέση «Σπηλιός» Δήμου Πάρου νήσου Πάρου, Νομού Κυκλάδων και έχει όρια:

Βόρεια: Αγροτικής μορφής έκταση.

Νότια: Αγροτικής μορφής έκταση.

Ανατολικά: Δασικής μορφής εκτάσεις.

Δυτικά: Δασικής και αγροτικής μορφής εκτάσεις.

Β. Τα όρια της εκχερσωμένης έκτασης, προσδιορίζονται ακριβώς στον παρακάτω πίνακα συντεταγμένων στο σύστημα ΕΓΣΑ '87.

ΠΙΝΑΚΑΣ ΣΥΝΤΕΤΑΓΜΕΝΩΝ  
ΤΗΣ ΕΚΤΑΣΗΣ ΣΕ ΣΥΣΤΗΜΑ ΕΓΣΑ 87

E = 9.465,00 τ.μ.

| α/α | Χ      | Ψ       |
|-----|--------|---------|
| 1   | 599398 | 4101191 |
| 2   | 599402 | 4101164 |
| 3   | 599450 | 4101157 |
| 4   | 599453 | 4101177 |
| 5   | 599480 | 4101183 |
| 6   | 599459 | 4101053 |
| 7   | 599363 | 4101117 |
| 8   | 599392 | 4101192 |

Η απόφαση αυτή να δημοσιευθεί στην Εφημερίδα της Κυβερνήσεως.

Ερμούπολη, 10 Οκτωβρίου 2013

Με εντολή Γενικού Γραμματέα  
Αποκεντρωμένης Διοίκησης  
Ο Γενικός Διευθυντής Δασών  
και Αγροτικών Υποθέσεων  
ΝΙΚΟΛΑΟΣ ΘΕΟΔΩΡΙΔΗΣ

**ΕΛΛΗΝΙΚΗ ΔΗΜΟΚΡΑΤΙΑ  
ΑΠΟΚΕΝΤΡΩΜΕΝΗ ΔΙΟΙΚΗΣΗ ΑΙΓΑΙΟΥ  
ΔΕΥΘΥΝΣΗ ΔΑΣΩΝ & ΑΓΡΟΤΙΚΩΝ ΥΠΟΘΕΣΕΩΝ  
ΔΕΥΘΥΝΣΗ ΔΑΣΩΝ ΝΟΜΟΥ ΚΥΚΛΑΔΩΝ**

Η εισηγήτρια


Δρασκίδου Αναστασία  
Δασολόγος

Η Προϊσταμένη του Τμ Προστασίας

Μαρία Φωσκόλου  
Δασολόγος

**ΕΘΝΙΚΟ ΤΥΠΟΓΡΑΦΕΙΟ**

Για τεχνικούς λόγους στο σχεδιάγραμμα,  
έγινε σμίκρυνση, κατά ποσοστό **97%**

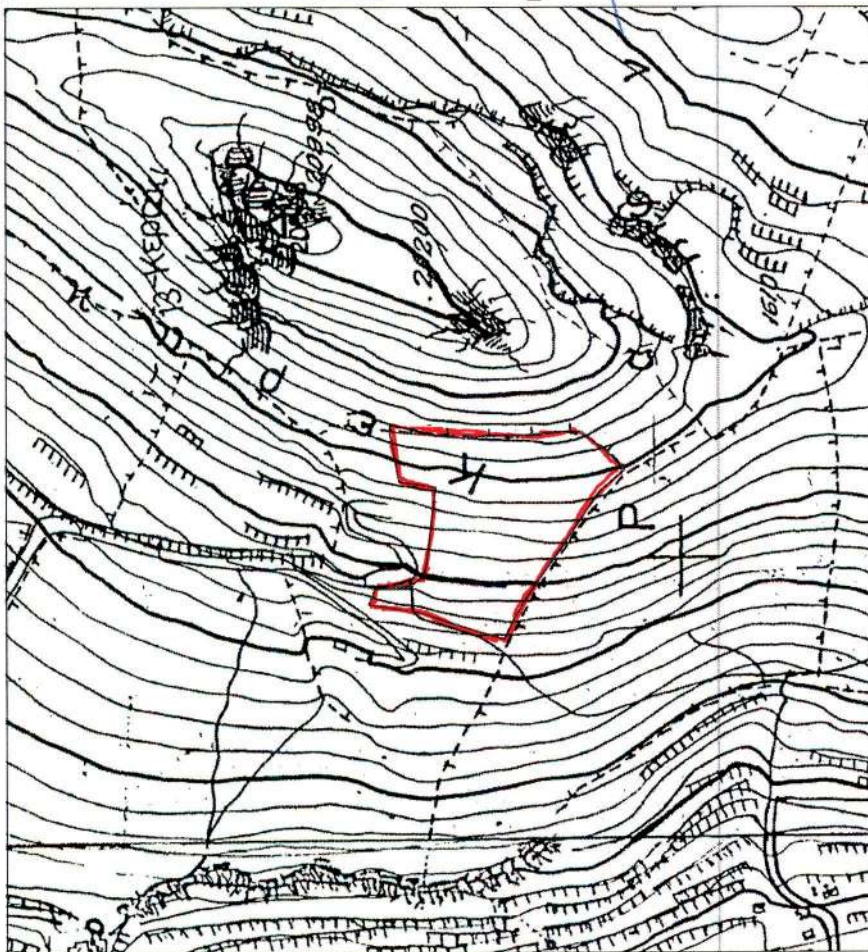

ΑΠΟΣΠΑΣΜΑ ΧΑΡΤΗ ΓΥΣ ( κλίμακα: 1:4000)  
(ΑΡ. ΦΥΛ. ΧΑΡΤΗ ΓΥΣ : 7549.3)

ΘΕΩΡΗΘΗΚΕ

και συνοδεύει την αρ. πρ. **56623/3605** απόφασή μας

Με εντολή Γενικού Γραμματέα  
Ο  
Γενικός Διευθυντής Δασών & Αγροτικών  
Υποθέσεων



Η Διπλ. Δασών Ν. Κυκλάδων

Άρτεμις Αλεξιάδου  
Δασολόγος

Νικόλαος Θεοδωρίδης  
Δασολόγος - Περιβαλλοντολόγος

ΔΑΣΙΚΗΣ ΜΟΡΦΗΣ ΕΚΤΑΣΗ ΕΜΒΑΔΟΥ: 9465.00 τ.μ. ΣΤΗ ΘΕΣΗ: ΣΠΗΛΙΟΣ, Δ. ΠΑΡΟΥ, Ν. ΠΑΡΟΥ ΠΟΥ ΚΑΤΑΣΤΡΑΦΗΚΕ ΑΠΟ ΕΚΧΕΡΣΩΣΗ



\* 0 4 0 0 5 6 4 0 8 1 1 1 3 0 0 0 8 \*

**ΑΠΟ ΤΟ ΕΘΝΙΚΟ ΤΥΠΟΓΡΑΦΕΙΟ**

ΚΑΠΟΔΙΣΤΡΙΟΥ 34 \* ΑΘΗΝΑ 104 32 \* ΤΗΛ. 210 52 79 000 \* FAX 210 52 21 004