



04005650807020008



4857

ΕΦΗΜΕΡΙΣ ΤΗΣ ΚΥΒΕΡΝΗΣΕΩΣ

ΤΗΣ ΕΛΛΗΝΙΚΗΣ ΔΗΜΟΚΡΑΤΙΑΣ

ΤΕΥΧΟΣ ΤΕΤΑΡΤΟ

Αρ. Φύλλου 565

8 Ιουλίου 2002

ΠΕΡΙΕΧΟΜΕΝΑ

ΑΠΟΦΑΣΕΙΣ

Καθορισμός ορίων αιγιαλού και δημιουργία ζώνης παραλίας στη θέση Λιά νήσου Τήνου Ν. Κυκλάδων. .. 1
Κήρυξη ως αναδασωτέας ιδιωτικής δασικής έκτασης της Επιτροπής Εγχωρίου Περιουσίας Κυθήρων και Αντικυθήρων στη θέση «Μαζαράκη - Τράχειλος» του Δήμου Κυθήρων της Νομαρχίας Πειραιά, με στοιχεία (Α, Β, Γ, Δ, Ε, Ζ, Α) συνολικού εμβαδού (10,280 στρεμ.) δέκα στρεμμάτων και διακοσίων ογδόντα χιλιοστών του στρέμματος που καταστράφηκε από πυρκαγιά της 3.1.2002..... 2

ΑΠΟΦΑΣΕΙΣ

Αριθ. 1048308/4408/Β0010 (1)
Καθορισμός ορίων αιγιαλού και δημιουργία ζώνης παραλίας στη θέση Λιά νήσου Τήνου Ν. Κυκλάδων.

Ο ΥΦΥΠΟΥΡΓΟΣ ΟΙΚΟΝΟΜΙΑΣ ΚΑΙ ΟΙΚΟΝΟΜΙΚΩΝ

Έχοντας υπόψη:

1. Τις διατάξεις της παρ.2 του άρθρου 34 του Ν. 2971/2001 (ΦΕΚ 285/τ.Α'/19.12.2001) "περί αιγιαλού και παραλίας" σύμφωνα με τις οποίες οι εκκρεμείς υποθέσεις που αφορούν τον καθορισμό αιγιαλού και παραλίας εξακολουθούν να διέπονται από τις ισχύουσες μέχρι την έναρξη ισχύος του νόμου αυτού διατάξεις.
2. Τις διατάξεις των άρθρων 1 μέχρι και 7 του Α.Ν. 2344/1940 "περί αιγιαλού και παραλίας όπως τροποποιήθηκε και συμπληρώθηκε με τις διατάξεις του άρθρου 13 του Ν. 1078/1980 και του άρθρου 23 του Ν. 1337/1983".
3. Τις διατάξεις του Ν. 3200/55 "περί διοικητικής αποκεντρώσεως όπως αυτές τροποποιήθηκαν και ισχύουν σήμερα με τα Ν.Δ. 532/70, Β.Δ. 704/70, Β.Δ. 705/70, Β.Δ. 192/72, Π.Δ. 71/84, Π.Δ. 347/86, Ν. 2026/92 και Π.Δ. 97/93.
4. Τις διατάξεις του Β.Δ. 439/70 "περί συμπλήρωσης των διατάξεων περί αιγιαλού".
5. Τις διατάξεις του άρθρου 20 Ν. 719/77 "περί του τρόπου σύνταξης τοπογραφικών και υψομετρικών διαγραμμάτων από ιδιώτες μηχανικούς κ.λπ."

6. Τις διατάξεις του άρθρου 100 του Π.Δ. 284/88 "περί συγκροτήσεως μεταξύ άλλων και της επιτροπής καθορισμού ορίων αιγιαλού παραλίας και θέσεων αμμοληψίας".

7. Την υπ' αριθμ. 1078204/927/0006Α/6.8.92 κοινή Υπουργική Απόφαση των Υπουργών Προεδρίας και Οικονομικών, με την οποία διατηρείται σε ισχύ η Επιτροπή καθορισμού ορίων αιγιαλού παραλίας και θέσεων αμμοληψίας.

8. Τις διατάξεις του άρθρου 19 παράγρ.5 Ν. 2344/95, του άρθρου 52 παρ.6 Ν. 2218/94, του άρθρου 4 παρ.7 του Ν. 2240/94, δυνάμει των οποίων αρμοδιότητες του Υπουργείου Οικονομικών που είχαν μεταβιβασθεί στους Νομάρχες, ανήκουν στον Περ/κό Δ/ντή, σε συνδυασμό με αυτές του άρθρου 14 παρ.2 του Ν. 2399/96 με τις οποίες προβλέπεται η κατάργηση των θέσεων των Περ/κών Δ/ντών, οι αρμοδιότητες πλέον του οποίου περιήλθαν στο Γενικό Γραμματέα της Περιφέρειας και ασκούνται από τον Αναπληρωτή Περ/κό Δ/ντή.

9. Τις διατάξεις του τέταρτου εδαφίου της παρ.2 του άρθρου 1 και της παρ.6 του ίδιου άρθρου του Ν. 2503/97 "Διοίκηση, οργάνωση, στελέχωση της Περιφέρειας, ρύθμιση θεμάτων για την Τοπική Αυτοδιοίκηση και άλλες διατάξεις" (ΦΕΚ 107/Α), σύμφωνα με τις οποίες οι Περιφερειακές Υπηρεσίες του Υπουργείου Οικονομικών, που συγκροτούσαν την Περιφερειακή Διοίκηση του Νομού ή Νομαρχίας, δεν υπήχθησαν στην ενιαία οργανική μονάδα της Περιφέρειας, ούτε καταργήθηκαν, αλλά αποτελούν από 1.9.97, Υπηρεσίες του Υπουργείου Οικονομικών.

10. Την υπ' αριθ. 1100383/1330/Α0006/31.10.2001 (ΦΕΚ 1485/τ.Β'/31.10.2001) κοινή απόφαση του Πρωθυπουργού και Υπουργού Οικονομικών "περί ανάθεσης αρμοδιοτήτων του Υπουργού Οικονομικών στους Υφυπουργούς".

11. Την υπ' αριθ. 1115093/1378/Α0006/17.12.2001 (ΦΕΚ 1720/τ.Β'/21.12.2001) απόφαση, του Υφυπουργού Οικονομικών "περί μεταβίβασης αρμοδιοτήτων του Υφυπουργού Οικονομικών στους Γενικό Γραμματέα, Γενικούς Διευθυντές κ.λπ. του Υπουργείου Οικονομικών".

12. Την από 26.6.2001 έκθεση της κατά το άρθρο 100 Π.Δ. 284/88 Αρμόδιας Επιτροπής καθορισμού των ορίων αιγιαλού και παραλίας, για τον καθορισμό ορίων αιγιαλού και δημιουργία ζώνης παραλίας, στη θέση Λιά νήσου Τήνου Ν. Κυκλάδων.

13. Το από Μάιο 2001 Τοπογραφικό - Υψομετρικό διάγραμμα σε κλίμακα 1:500 αποτελούμενο από (1) πινακίδα

που συντάχθηκε από τον Τοπογράφο Μηχανικό Παναγιώτη Εφραιμίδη. Ελέγχθηκε για την ακρίβεια της αποτύπωσης στις 26-6-2001 από τον Γεώργιο Αβραάμ Τοπογράφο Μηχανικό της Κτηματικής Υπηρεσίας Κυκλάδων και θεωρήθηκε την ίδια ημερομηνία από τον ίδιο. Όπως ορίζουν οι διατάξεις του άρθρου 20 του Ν. 719/77.

14. Το με αριθ.πρωτ. Φ.544.5/751/01/Σχ. 1226/8.10.2001 έγγραφο του ΓΕΝ με το οποίο συμφωνεί με τα καθορισθέντα από την Επιτροπή όρια, αποφασίζουμε:

Επικυρώνουμε την από 26.6.2001 Έκθεση της κατά το άρθρο 100 Π.Δ. 284/88 Αρμόδιας Επιτροπής καθορισμού των ορίων αιγιαλού και παραλίας για τον καθορισμό ορίων αιγιαλού και δημιουργία ζώνης παραλίας στη θέση Λιά, νήσου Τήνου Ν. Κυκλάδων. Καθώς επίσης και από τον Μάιο 2001 Τοπογραφικό-Υψομετρικό διάγραμμα σε κλίμακα 1:500 αποτελούμενο από (1) πινακίδα που συντάχθηκε από τον Τοπογράφο Μηχανικό Παναγιώτη Εφραιμίδη, ελέγχθηκε για την ακρίβεια της αποτύπωσης στις 26-6-2001 από τον Γεώργιο Αβραάμ Τοπογράφο Μηχανικό της Κτηματικής Υπηρεσίας Κυκλάδων και θεωρήθηκε την ίδια ημερομηνία από τον ίδιο όπως ορίζουν οι διατάξεις του άρθρου 20 του Ν. 719/77.

Στο Τοπογραφικό αυτό διάγραμμα καθορίσθηκε από την Αρμόδια Επιτροπή όπως πιο πάνω αναφέρεται:

α) Την οριογραμμή του αιγιαλού με κόκκινη συνεχή πολυγωνική γραμμή με στοιχεία Α1, Α2, Α3, Α23, Α24, Α25.

β) Την οριογραμμή της παραλίας με κίτρινη συνεχή πολυγωνική γραμμή με στοιχεία Π1, Π2, Π3, Π23, Π24, Π25.

Καθορίζεται ζώνη παραλίας πλάτους 10 μ. διότι δεν εξυπηρετούνται οι σκοποί του άρθρου 7, παρ.1 του Α.Ν. 2344/1940.

Δεν υφίσταται παλαιός αιγιαλός.

Δεν εξαιρούνται τα κτίσματα που βρίσκονται στη ζώνη παραλίας.

Η παρούσα απόφαση μαζί με την Έκθεση της Επιτροπής και το τοπογραφικό διάγραμμα να δημοσιευθούν στην Εφημερίδα της Κυβερνήσεως.

Αθήνα, 30 Μαΐου 2002

Με εντολή Υπουργού

Ο Γενικός Διευθυντής

Δημ. Περιουσίας και Εθνικών Κληρ/των

ΣΠΥΡΟΣ Ι. ΣΤΑΘΗΣ

ΕΚΘΕΣΗ ΕΠΙΤΡΟΠΗΣ ΚΑΘΟΡΙΣΜΟΥ

ΤΩΝ ΟΡΙΩΝ ΤΟΥ ΑΙΓΙΑΛΟΥ

(ΑΡΘΡΟ 100 Π.Δ. 284/88)

Για τον καθορισμό των ορίων του αιγιαλού που γίνεται για πρώτη φορά στη θέση "Λιά", Δήμου Τήνου, Ν. Τήνου.

Στην Τήνο, σήμερα 26-6-2001, οι υπογεγραμμένοι:

1. ΣΤΕΛΙΟΣ ΣΕΖΕΝΙΑΣ, Προϊστάμενος της Κτηματικής Υπηρεσίας του Νομού Κυκλάδων, ως πρόεδρος,

2. ΓΕΩΡΓΙΟΣ ΑΒΡΑΑΜ, Τοπ Μηχανικός ως μέλος,

3. ΙΑΚΩΒΟΣ ΓΚΙΖΗΣ, Λιμενάρχης Τήνου, ως μέλος,

αποτελούντες την επιτροπή καθορισμού των ορίων του αιγιαλού δυνάμει του άρθρου 100 ΠΔ 284/88 και της 1738/11.4.01 απόφασης της Οικονομικής Επιθεώρησης Ανατολικής Αττικής και μετά από προφορική εντολή του προέδρου αυτής μεταβήκαμε επί τόπου στην προαναφερθείσα περιοχή και

Λαβόντες υπ' όψη

1. Την από 1-6-2001 αίτηση καθορισμού του Σταύρου Μανιατάκου των ορίων του αιγιαλού στην εν λόγω θέση.

2. Το τοπογραφικό και υψομετρικό διάγραμμα το οποίο συντάχθηκε τον Μάιο 2001 από τον Παναγιώτη Ε. Εφραιμίδη, Τοπογράφο. Μηχανικό, σε μία πινακίδα σε κλίμακα 1:500, ελέγχθηκε επιτόπου για την ακρίβεια της αποτύπωσης την 26-6-2001 από τον Γεώργιο Αβραάμ, Τοπογράφο Μηχανικό και θεωρήθηκε την ίδια ημερομηνία από τον ίδιο.

3. Τις διατάξεις του ΑΝ 2344/40 "περί αιγιαλού - παραλίας όπως αυτός τροποποιήθηκε με τον Ν. 1337/83 και την προς αυτόν Δικαστηριακή και Διοικητική Νομολογία.

4. Την από την επιτόπια μετάβαση σχηματισθείσα αντίληψη περί του πλάτους της βρεχόμενης ζώνης της ξηράς και λοιπών συναφών στοιχείων, δηλαδή:

α) Η μορφολογία της ακτογραμμής στο μεγαλύτερο μέρος της είναι βραχώδης και μόνο στο νοτιοδυτικό μέρος, τμήμα αυτής, είναι αμμώδες.

β) Η κλίση του εδάφους κυμαίνεται μεταξύ 10%-30%.

γ) Το ανάπτυσμα του πελάγους αρχίζει σε απόσταση 1500 μέτρων περίπου από την ακτογραμμή (βυθομετρική των 50 μέτρων).

δ) Η περιοχή επηρεάζεται από ανέμους νοτίων-νοτιοανατολικών διευθύνσεων, αποφασίζουμε:

1. Καθορίζουμε επί του ανωτέρω τοπογραφικού διαγράμματος:

α) Την οριογραμμή του αιγιαλού με κόκκινη συνεχή πολυγωνική γραμμή και στοιχεία Α 1, Α2, Α3, Α23, Α24, Α25.

β) Η οριογραμμή της παραλίας με κίτρινη συνεχή πολυγωνική γραμμή και στοιχεία Π1, Π2, Π3, Π23, Π24, Π25.

2. Η ζώνη παραλίας έχει πλάτος 10 μ. διότι δεν εξυπηρετούνται οι σκοποί του άρθρου 7 παρ. 1 του Α.Ν. 2344/40.

3. Δεν εξαιρούνται τα κτίσματα που βρίσκονται στη ζώνη παραλίας.

4. Αποφαινόμεστε ότι δεν υπάρχει παλαιός αιγιαλός.

Η ΕΠΙΤΡΟΠΗ

Ο Πρόεδρος

ΣΤΕΛΙΟΣ ΣΕΖΕΝΙΑΣ

Τα Μέλη


Ι. ΓΕΩΡΓΙΟΣ ΑΒΡΑΑΜ


ΙΑΚΩΒΟΣ ΓΚΙΖΗΣ

Α/Α	X (m)	Y (m)
1	805682.0	4153881.1
2	805680.4	4153825.2
3	805688.8	4153983.2
4	805685.8	4153991.0
5	805684.1	4154018.4
6	806701.1	4154029.0
7	805728.4	4154031.0
8	805748.2	4154039.2
9	805787.8	4154037.1
10	805793.3	4154042.7
11	805828.2	4154039.5
12	805843.1	4154048.0
13	805882.9	4154084.1
14	805902.6	4154073.9
15	805918.9	4154074.6
16	805948.5	4154082.2
17	805982.3	4154088.8
18	806008.6	4154100.7
19	806039.9	4154094.2
20	806058.6	4054097.4
21	806084.5	4154079.9
22	806099.2	4154088.0
23	806168.8	4154086.9
24	806145.2	4154046.2
25	806185.6	4154019.6


Α/Α	X (m)	Y (m)
1	805672.1	4153882.9
2	805678.9	4153923.5
3	805656.1	4153980.0
4	805655.5	4153993.7
5	805678.9	4154023.5
6	805697.5	4154038.8
7	805728.2	4154040.9
8	805747.9	4154049.3
9	805787.1	4154047.2
10	805792.7	4154052.8
11	805824.3	4154049.7
12	805837.6	4154056.4
13	805858.3	4154073.3
14	805901.2	4154083.8
15	805917.4	4154084.9
16	805946.3	4154082.0
17	805979.3	4154098.2
18	806008.5	4154111.2
19	806040.1	4154104.4
20	806082.5	4154106.7
21	806070.2	4154091.6
22	806186.9	4154079.8
23	806188.9	4154088.4
24	806152.6	4154053.1
25	806173.6	4154025.8

ΕΘΝΙΚΟ ΓΥΠΟΓΡΑΦΕΙΟ
Για τεχνικούς σκοπούς στο σχεδιαστικό
είναι απαραίτητο κατά πόση

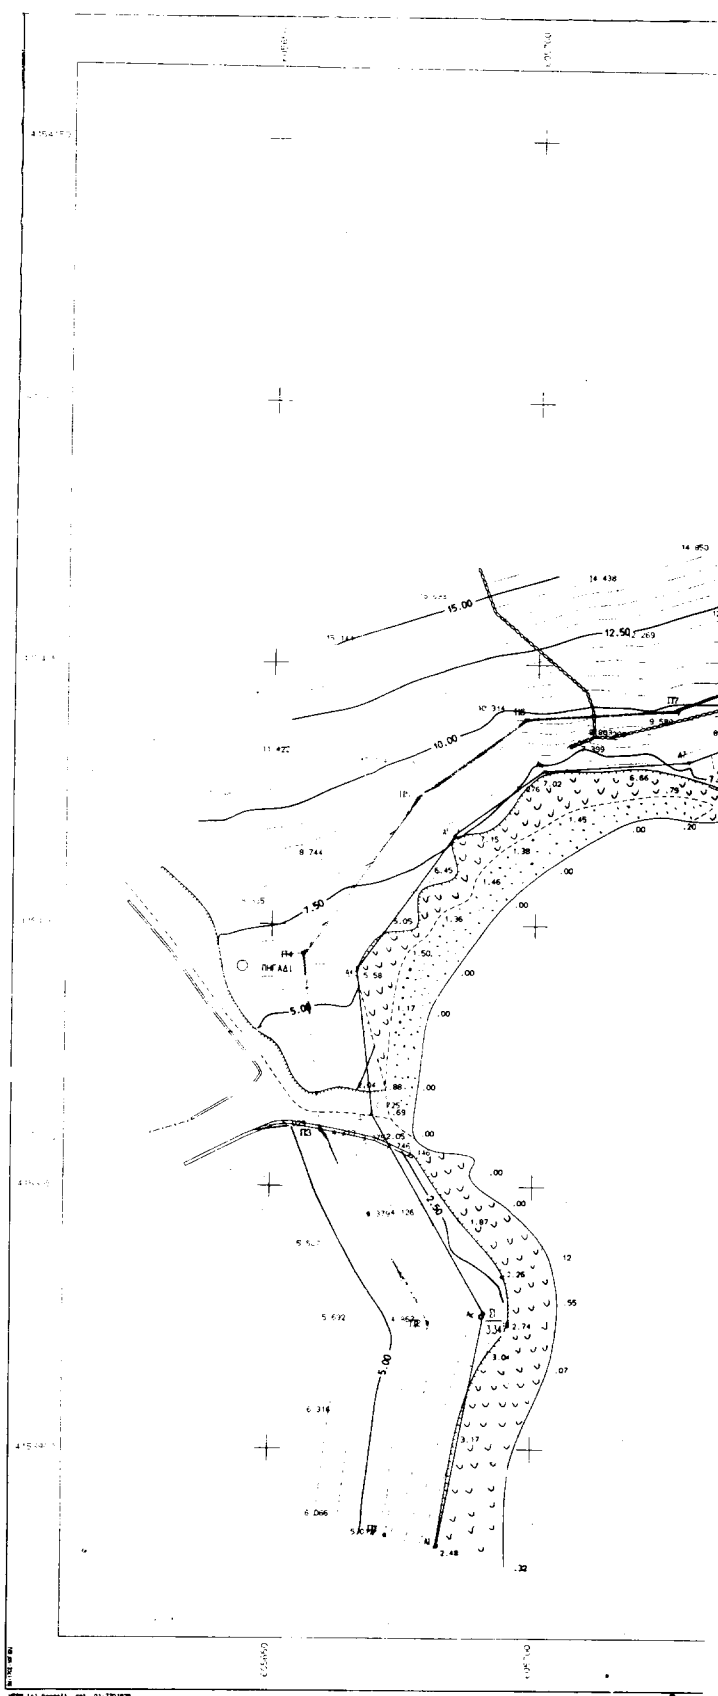

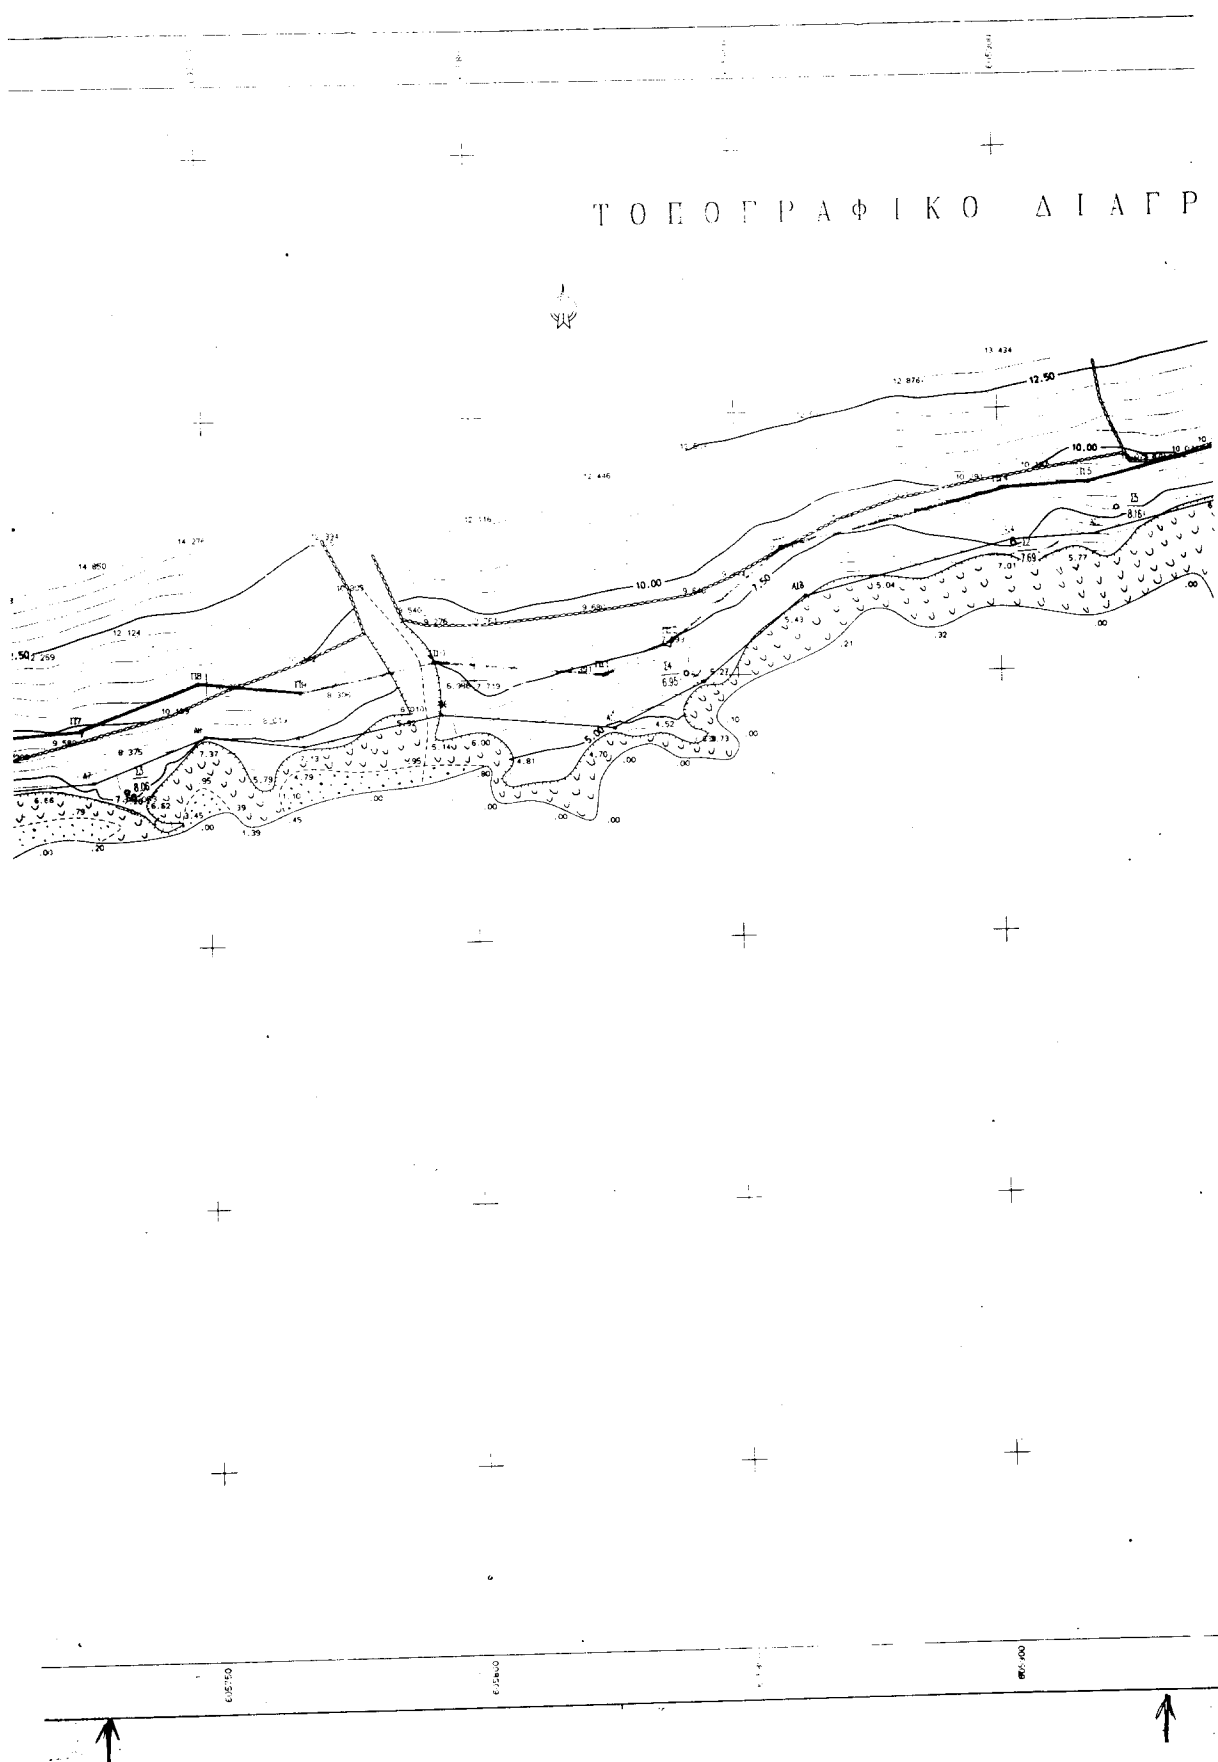

Γ Α Γ Ρ Α Μ Μ Α

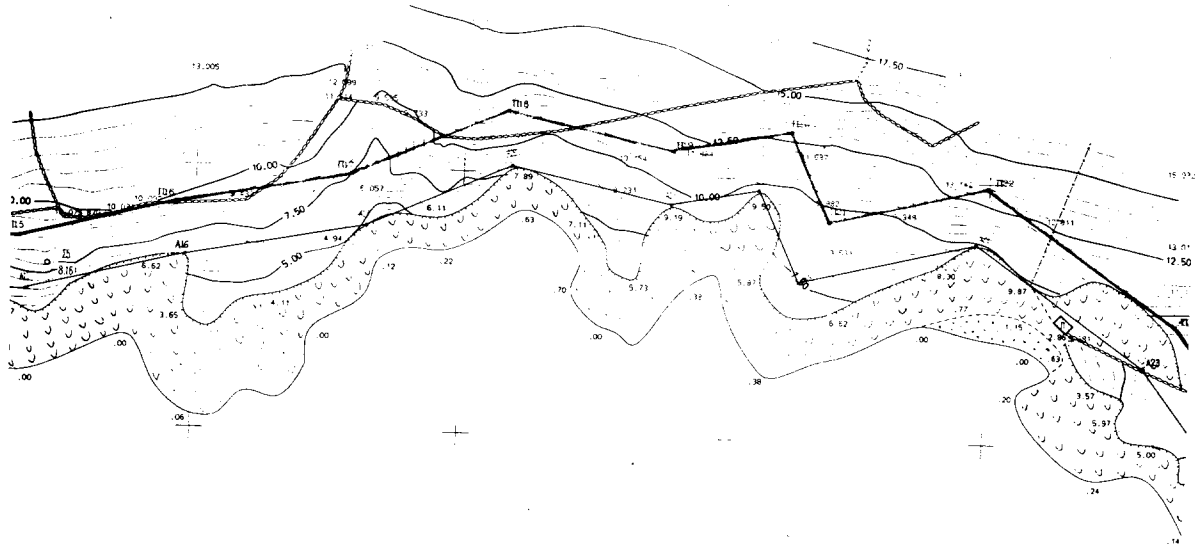




	X	T	H
I1	605690.36	4153925.25	3.59
I2	605002.64	4154073.89	7.68
I3	605734.66	4154030.31	8.06
I4	605840.04	4154050.45	6.85
I5	605922.55	4154100.32	8.36

	X	T	H
T1	605531 924	4154372 694	12685
T2	602593 99	4154221 82	2819
T3	605995 251	4156634 96	37481
T4	604249 318	4156218 399	21180

ΒΡΑΧΩΔΕΣ ΕΛΑΦΟΣ

ΑΜΜΩΛΕΣ ΕΛΛΗΝΕΣ

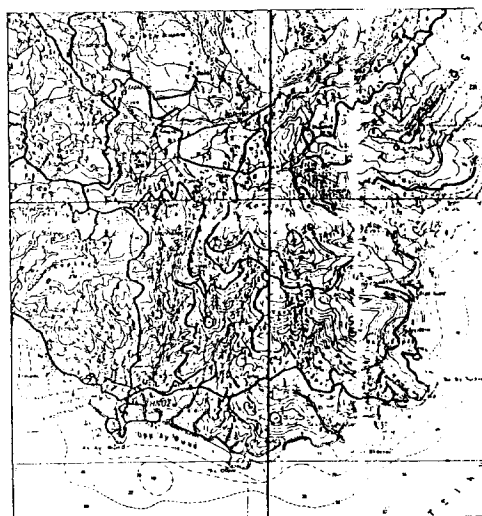[illegible]

Αριθ. 1486

(2)

Κήρυξη ως αναδασωτέας ιδιωτικής δασικής έκτασης της Επιτροπής Εγχωρίου Περιουσίας Κυθήρων και Αντικυθήρων στη θέση «Μαζαράκη - Τράχειλος» του Δήμου Κυθήρων της Νομαρχίας Πειραιά, με στοιχεία (Α, Β, Γ, Δ, Ε, Ζ, Α) συνολικού εμβαδού (10,280 στρεμ.) δέκα στρεμμάτων και διακοσίων ογδόντα χιλιοστών του στρέμματος που καταστράφηκε από πυρκαγιά της 3.1.2002.

Ο ΓΕΝ. ΓΡΑΜΜΑΤΕΑΣ ΠΕΡΙΦΕΡΕΙΑΣ ΑΤΤΙΚΗΣ

Έχοντας υπόψη:

1) Τις διατάξεις:

Α) των άρ. 24 παρ. 1 και 117 παρ. 3 του Συντάγματος της χώρας.

Β) των άρ. 200, 201, 203, 204 και 205 του Ν.Δ. 86/1969 (ΦΕΚ 7 τ.Α'/18-1-1969) "περί Δασικού κώδικα".

Γ) των άρ. 37, 38, 39, 40, 41, 42, 45, 44, και 79 του Ν. 998/79 (ΦΕΚ 289/τ.Α'/29-12-1979) "περί προστασίας δασών και των δασικών εν γένει εκτάσεων της χώρας" καθώς και του άρ. 70 παρ. 3, όπως συμπληρώθηκε με το άρ. 12 παρ. 2 του Ν. 2040/92 (ΦΕΚ 70 τ.Α'/23-4-1993) "περί ρύθμισης θεμάτων Υπουργείου Γεωργίας κ.λ. π."

Δ) του Ν. 3200/1955 "περί διοικητικής αποκεντρώσεως" σε συνδυασμό με τις διατάξεις του Ν.Δ. 532/1970 (ΦΕΚ 103 τ.Α'/1970) «περί συμπληρώσεως των διατάξεων διοικητικής αποκεντρώσεως» σε συνδυασμό με τις διατάξεις του Β.Δ. 709/5.11.1970 ΦΕΚ 235 τ.Α'/1970 "περί καθορισμού των ο' διατηρουμένων αρμοδιοτήτων κ.λ.π."

Ε) των άρ. 4 παρ. 6 και 6 παρ. 7 του Ν. 2240/94 (ΦΕΚ 153 τ.Α'/1994) και των άρ. 14 παρ. 1, 2 και 15 του Ν. 2399/96 (ΦΕΚ 90τ. Α'/1996).

ΣΤ) Του άρ. 7 του Ν. 2503/97 (ΦΕΚ 107 τ.Α'/30-5-1997) "περί Διοίκησης, οργάνωσης, στελέχωσης της Περιφέρειας κ.λ.π."

Ζ) Των άρ. 1 παρ. 2, 2 παρ. 7 και 3 παρ. 4 του Ν. 2647/98 (ΦΕΚ 237 τ.Α'/22-10-1998) "περί μεταβίβασης αρμοδιοτήτων στις Περιφέρειες".

2. Τις εξής διαταγές του Υπουργείου Γεωργίας:

α) 160417/1180/9-7-1980 β) 182447/3049/24-9-1980 γ) 141823/24-2-1983 δ) 80300/4928/5-8-1991.

3. Την 86/7-9-1997 απόφαση μας "περί μεταβίβασης α-τούς Δ/ντές Δασών της Περιφέρειας, της εξουσίας να υπογράφουν με εντολή μας κ.λ.π."

4. Την 2162/2-5-2002 πρόταση του αρμόδιου Δασαρχείου Πειραιά σχετικά με την κήρυξη ως αναδασωτέας της

κατωτέρω δασικής έκτασης με στοιχεία (Α,Β,Γ,Δ,Ε,Ζ,Α) συνολικού εμβαδού (10,280 στρεμ.) δέκα στρεμμάτων και διακοσίων ογδόντα χιλιοστών του στρέμματος που καταστράφηκε από πυρκαγιά της 3-1-2002 όπως απεικονίζεται στο από 13-3-2002 διάγραμμα με κλίμακα 1: 1.000 με τα στοιχεία (Α,Β,Γ,Δ,Ε,Ζ,Α) στη θέση "Μαζαράκη - Τράχειλος" Δήμου Κυθήρων.

5. Την εκ του Συντάγματος υποχρέωση για την επανεγκατάσταση της δασικής βλάστησης που καταστράφηκε από πυρκαγιά της 3-1-2002 και η οποία θα αποκατασταθεί με φυσική αναγέννηση ή με πρόγραμμα τεχνητής αναδάσωσης σύμφωνα με τις εκάστοτε ισχύουσες διατάξεις, αποφασίζουμε:

Κηρύσσουμε ως αναδασωτέα με σκοπό την προστασία υποχρέωση για την επανεγκατάσταση της δασικής βλάστησης που καταστράφηκε από πυρκαγιά της 3-1-2002 έκταση δασική ιδιωτική συνολικού εμβαδού (10,280 στρεμ.) δέκα στρεμμάτων και διακοσίων ογδόντα χιλιοστών του στρέμματος Η έκταση αυτή, που βρίσκεται στη θέση "Μαζαράκη - Τράχειλος" Δήμου Κυθήρων του Νομού Πειραιά και καλυπτόταν από ρείκια, σχίνα, κέδρα, ασπαλάθους, θυμάρι, αφάνες μελισσόχορτο (Μαστράγουρας ή Σιδέρι) αχινόποδια κ.λ.π..

Για την ανωτέρω έκταση και για ευρύτερη περιοχή αυτής συνολικού εμβαδού 45.585,500 στρεμ. έχει εκδοθεί η υπ' αριθμ. 2217/3-4-2002 πράξη χαρακτηρισμού του Δασάρχη Πειραιά που υπαγάγει την καμένη και όλη την έκταση στο άρ. 3 παρ. 2 και 3 του Ν. 998/79.

Στο από 13-3-2002 διάγραμμα με κλίμακα 1: 1.000 με ενσωματωμένο υπόβαθρο πινακίδας Φ.Χ. 8337/6 Γ.Υ.Σ. κλίμακα: 1: 5.000 το οποίο αποτελεί αναπόσπαστο μέρος αυτής, η εν λόγω έκταση φαίνεται με τα στοιχεία (Α,Β,Γ,Δ,Ε,Ζ,Α) συνολικού εμβαδού (10,280 στρεμ.) δέκα στρεμμάτων και διακοσίων ογδόντα χιλιοστών του στρέμματος και με όρια :

Ανατολικά: Δασική έκταση

Δυτικά: Δασική έκταση

Βόρεια: Αγροτική έκταση (γυμνές εκτάσεις με κτίσματα)

Νότια: Δασική έκταση.

Η απόφαση αυτή να δημοσιευθεί στην Εφημερίδα της Κυβερνήσεως.


Πειραιάς, 31 Μαΐου 2002

Ο Γενικός Γραμματέας Περιφέρειας
ΜΙΧΑΛΗΣ ΚΥΡΙΑΚΙΔΗΣ


ΤΟΠΟΓΡΑΦΙΚΟ ΔΙΑΓΡΑΜΜΑ

Οδού της Επτάτης που καταστράφηκε από πυρκαγιά,
την 3-3-2002, στη θέση Τραχέλας, Γερμανικό Μαζωτικό
Ληξιαρχείο Κωδικοποιημένων Μετρήσεων ΑΒΓΔΕΛΗ

ΚΛΙΜΑΚΑ 1:1000

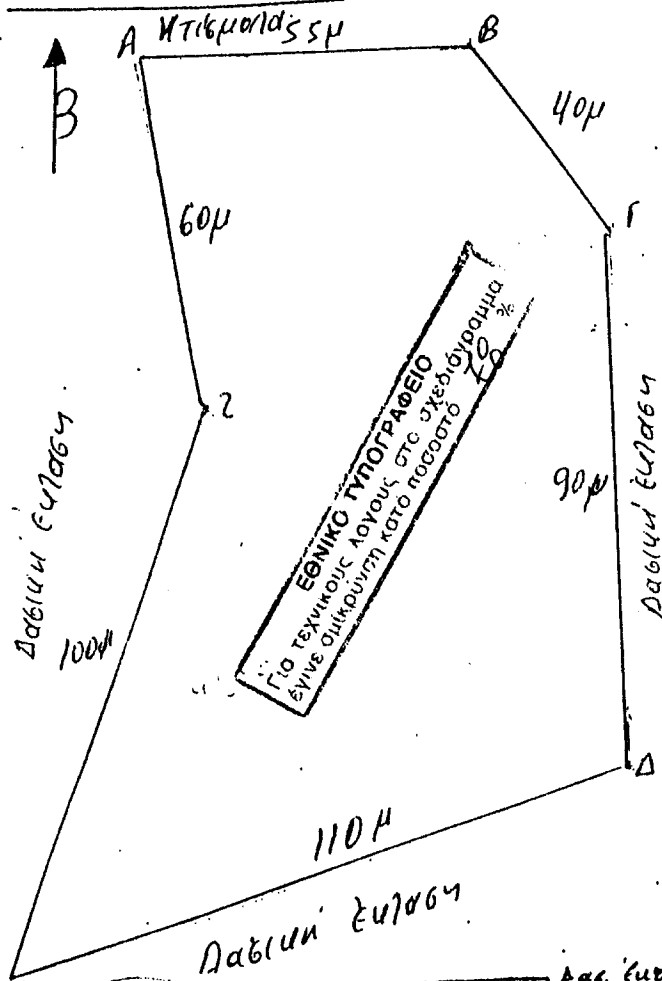

Τοπογραφικό Βαθροδιάγραμμα Γ.Υ.Σ.
1:5000 « 8337.16... » στο οποίο
φαίνεται η θέση της έκτασης.

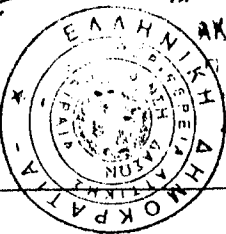

ΑΚΡΙΒΕΣ ΦΩΤΟΛΗΨΙΑ Δασ. Έκτασης
παρ. 3 αρ. 3 Ν 998/79
Δασ. Έκτασης
παρ. 2 αρ. 3 Ν 998/79

Επαιτή Επτάτης
Διοικητής - Λογικός
με βαθμό Β'

Ανήκει αναπόσπαστα στην υπ' αριθμ. 1313/2002
Απόφαση του Γενικού Γραμματέα Περιφέρειας Αττικής.

Αθήνα 31-5-2002

ΓΕΝΙΚΟΣ ΓΡΑΜ. ΠΕΡ. ΑΤΤΙΚΗΣ

ΜΙΧΑΗΛ ΚΥΡΙΑΚΙΔΗΣ

Διευθυντής
1313-5-2002

Αθήνα 31-5-2002

ΓΕΝΙΚΟΣ ΓΡΑΜ. ΠΕΡ. ΑΤΤΙΚΗΣ

ΕΙΡΩΤΗΣ ΠΕΤΑΝΙΔΗΣ

Ποταμός 1313/2002

Ο Συντάκτης

ΑΝΤΩΝΙΟΣ
ΠΑΠΑΝΔΡΕΟΥ

Πειραιάς 2-5-2002

Οδού της Επτάτης

Διευθυντής

Αθήνα 2-5-2002