

ΕΦΗΜΕΡΙΣ ΤΗΣ ΚΥΒΕΡΝΗΣΕΩΣ

ΤΗΣ ΕΛΛΗΝΙΚΗΣ ΔΗΜΟΚΡΑΤΙΑΣ

ΤΕΥΧΟΣ ΤΕΤΑΡΤΟ

Αρ. Φύλλου 57

20 Φεβρουαρίου 2007

ΠΕΡΙΕΧΟΜΕΝΑ

ΑΠΟΦΑΣΕΙΣ

- Κήρυξη ως αναδασωτέας έκτασης 4.001,35 τ.μ., στη
θέση «Καρά Ρίζα», περιφέρειας Δ. Δ. Μαρωνιάς
Δήμου Σητείας, Νομού Λασιθίου 1
- Επικύρωση έκθεσης καθορισμού ορίων Αιγιαλού και
Παραλίας στην περιοχή «Καραβοστάσι- Όρμου
Αργινώντα», Δήμου Καλύμνου, Νήσου Καλύμνου,
Νομού Δωδεκανήσου..... 2

ΑΠΟΦΑΣΕΙΣ

- Αριθμ. 453 (1)
Κήρυξη ως αναδασωτέας έκτασης 4.001,35 τ.μ., στη θέση
«Καρά Ρίζα», περιφέρειας Δ. Δ. Μαρωνιάς Δήμου Ση-
τείας, Νομού Λασιθίου.

Ο ΓΕΝΙΚΟΣ ΓΡΑΜΜΑΤΕΑΣ ΠΕΡΙΦΕΡΕΙΑΣ ΚΡΗΤΗΣ

Έχοντας υπόψη:

1. Τις διατάξεις του άρθρου 117 παρ. 3 του Συντάγ-
ματος.
2. Τις διατάξεις του ν. 998/1979 «Περί προστασίας των
δασών και των δασικών εν γένει εκτάσεων της χώρας»
και συγκεκριμένα:
 - α. του άρθρου 41 παρ.1
 - β. του άρθρου 38 παρ.1
3. Τις διατάξεις των ν. 2218/1994, 2240/1994, 2307/1995,
2503/1997.
4. Τις διαταγές του Υπ. Γεωργίας:
 - α. 160417/1180/8.7.1980, β. 182417/3049/24.9.1980.
5. Τις διατάξεις του άρθρου 12 παρ.3 του ν. 2040/23.4.1992,
όπως αντικαταστάθηκε με την παρ. 15 του άρθρου 1 του
ν. 3208/2003.

6. Την υπ' αριθμ. 6730/12.8.2003 απόφαση Γεν. Γραμ-
ματέα Περιφέρειας Κρήτης «Ορισμός εισηγητών και
μεταβίβαση εξουσίας υπογραφής, με εντολή Γενικού
Γραμματέα, αποφάσεων εγγράφων και άλλων πράξεων
στον Γενικό Δ/ντή, στους Προϊσταμένους Διευθύνσεων
και Προϊσταμένους Τμημάτων και Γραφείων των Υπη-
ρεσιών της Περιφέρειας Κρήτης».

7. Την υπ' αριθμ. 826/10.3.2006 εισήγηση της Δ/νσης
Δασών Λασιθίου, περί κηρύξεως αναδασωτέας, της ανα-
φερόμενης στο θέμα εκτάσεως, αποφασίζουμε:

Κηρύσσουμε αναδασωτέα, με σκοπό τη διατήρηση του
χαρακτήρα της δασικής έκτασης και την αποκατάστα-
ση της βλάστησης που καταστράφηκε από παράνομη
εκχέρωση που έγινε κατά το χρονικό διάστημα μηνών
Οκτωβρίου - Νοεμβρίου 2004, ώστε να αποκλεισθεί η
διάθεση αυτής για άλλο προορισμό, τη δημόσια δασική
έκταση, εμβαδού τεσσάρων (4) στρεμμάτων, ενός (1)
τετρ. Μέτρου και τριάντα πέντε (35) εκατοστών του τ.μ.,
που βρίσκεται στη θέση «Καρά Ρίζα» περιφέρειας Δημ.
Μαρωνιάς του Δήμου Σητείας του Νομού Λασιθί-
ου και προσδιορίζεται από τα στοιχεία Α-Β-Γ-Δ-Ε-Ζ-Α,
όπως φαίνονται στο συνημμένο διάγραμμα, το οποίο
αποτελεί αναπόσπαστο μέρος της απόφασης αυτής
και έχει όρια:

Ανατολικά: Δασική έκταση.

Δυτικά: Γεωργική έκταση.

Βόρεια: Δασική έκταση.

Νότια: Γεωργική έκταση.

Η απόφαση αυτή να δημοσιευθεί στην Εφημερίδα της
Κυβερνήσεως.

Άγιος Νικόλαος, 30 Ιανουαρίου 2007


Με εντολή Γενικού Γραμματέα Περιφέρειας
Ο Γενικός Διευθυντής
ΕΥΣΤΑΘΙΟΣ ΤΖΟΥΝΑΚΗΣ

Ανήκει στην αριθμ. 4.53/30-1-2007.....απόφαση κ. Γενικού Γραμματέα Περιφέρειας Κρήτης.

ΣΧΕΔΙΑΓΡΑΜΜΑ

ΕΚΧΕΡΣΩΘΕΝΤΟΣ ΔΑΣΟΥΣ ΕΜΒΑΔΟΥ 4.001,35 Τ.Μ.
ΣΤΗ ΘΕΣΗ: "ΚΑΡΑ ΡΙΖΑ" Δ.Δ. ΜΑΡΩΝΙΑΣ ΔΗΜΟΥ ΣΗΤΕΙΑΣ Ν. ΛΑΣΙΘΙΟΥ

Απόσπασμα χάρτη κλίμακας 1:50.000 με την
ενδεικτική θέση της αναδασωτέας έκτασης.

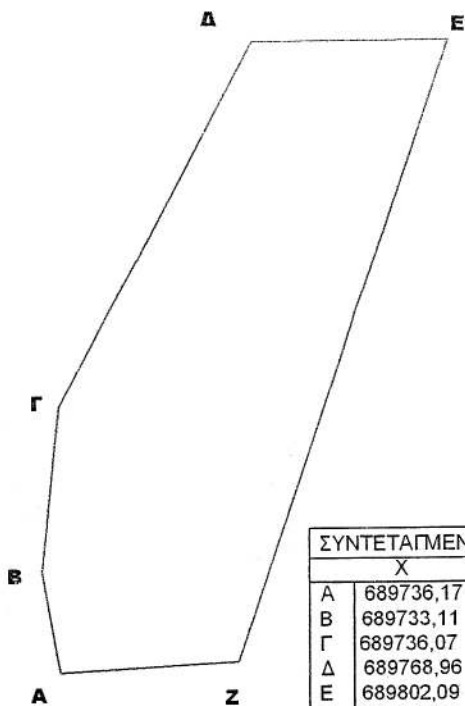

ΣΥΝΤΕΤΑΓΜΕΝΕΣ ΚΟΡΥΦΩΝ		
	Χ	Ψ
Α	689736,17	3890420,31
Β	689733,11	3890437,14
Γ	689736,07	3890465,04
Δ	689768,96	3890526,87
Ε	689802,09	3890527,04
Ζ	689766,19	3890422,01



ΕΘΝΙΚΟ ΤΥΠΟΓΡΑΦΕΙΟ
Για τεχνικούς λόγους στο σχεδιάγραμμα
έγινε σμίκρυνση κατά ποσοστό 78 %

ΥΠΟΜΝΗΜΑ

- 1) Κλίμακα 1:1000
- 2) Α, Β, Γ, Δ, Ε, Ζ : Έκταση εμβαδού 4.001,35 τ.μ.
που κηρύσσεται αναδασωτέα.

Άγιος Νικόλαος 30-3-2006
Ο ΣΥΝΤΑΚΤΗΣ

ΚΟΥΔΟΥΜΑΣ ΕΜΜΑΝΟΥΗΛ
ΔΑΣΟΛΟΓΟΣ

ΘΕΩΡΗΘΗΚΕ

Ηράκλειο 26-1-2007
Μ.Ε.Γ.Γ.Π.Κ.
Ο ΓΕΝΙΚΟΣ Δ/ΝΤΗΣ ΠΕΡΙΦΕΡΕΙΑΣ ΚΡΗΤΗΣ

Άγιος Νικόλαος 4-4-2006
Η ΠΡΟΪΣΤΑΜΕΝΗ Δ/ΝΣΗΣ ΔΑΣΩΝ
ΛΑΣΙΘΙΟΥ

ΤΖΟΥΑΝΑΚΗΣ ΕΥΣΤΑΘΙΟΣ



Αγ. Νικόλαος 01/02/06
ΑΚΡΙΒΕΣ ΦΩΤΟΑΝΤΙΦΑΤΙΧΟΨΑΛΤΗ ΚΩΝ/ΝΑ
Ο ΠΡΟΪΣΤΑΜΕΝΟΣ Δ/ΚΟΥ ΔΑΣΟΛΟΓΟΣ

ΤΑΜΙΩΛΑΚΗΣ ΙΩΑΝΝΗΣ

Αριθμ.776

(2)

Επικύρωση έκθεσης καθορισμού ορίων Αιγιαλού και Παραλίας στην περιοχή «Καραβοστάσι- Όρμου Αργινώντα», Δήμου Καλύμνου, Νήσου Καλύμνου, Νομού Δωδεκανήσου.

Ο ΓΕΝΙΚΟΣ ΓΡΑΜΜΑΤΕΑΣ
ΠΕΡΙΦΕΡΕΙΑΣ ΝΟΤΙΟΥ ΑΙΓΑΙΟΥ

Έχοντας υπόψη:

1. Τις διατάξεις του ν. 3200/1955 «περί διοικητικής αποκεντρώσεως» όπως αυτές τροποποιήθηκαν και ισχύουν σήμερα με τα ν.δ. 532/1970, β.δ. 704/1970, β.δ. 192/1972, π.δ. 347/1986, ν. 2026/1992 και π.δ. 97/1993.

2. Τις διατάξεις των άρθρων 3 και 34 του ν. 2971/2001 (ΦΕΚ 285/τ.Α΄/19.12.2001) «Αιγιαλός, παραλία και άλλες διατάξεις».

3. Τις διατάξεις του κ.δ. 132/1929 «περί Κτηματολογικού Κανονισμού Δωδεκανήσου» που διατηρήθηκε σε ισχύ με το άρθρο 8 ν. 510/1947.

4. Τις διατάξεις των άρθρων 1 μέχρι και 7 του α.ν. 2344/1940 «περί αιγιαλού και παραλίας» όπως έχουν τροποποιηθεί και συμπληρωθεί μεταγενέστερα με τις διατάξεις: α) του άρθρου 13 του ν. 1078/1980 και β) του άρθρου 23 του ν. 1337/1983.

5. Τις διατάξεις του ν.δ. 439/1970 «περί συμπληρώσεως των διατάξεων περί αιγιαλού».

6. Τις διατάξεις του άρθρου 20 ν. 719/1977 «περί τρόπου σύνταξης τοπογραφικών - υψομετρικών διαγραμμάτων από ιδιώτες μηχανικούς κ.λ.π.»

7. Τις διατάξεις του άρθρου 100 του π.δ. 284/1988, όπως τροποποιήθηκε και ισχύει σήμερα.

8. Το υπ' αριθμ. Δ3090/646/1976 έγγραφο του Υπουργείου Οικονομικών «περί του στη Δωδεκάνησο ορίου αιγιαλού» σε συνδυασμό με τις υπ' αριθμ. 325/1971 και 203/1971 γνωμοδοτήσεις του Ν.Σ.Κ.

9. Την υπ' αριθμ. 18984/22.9.2004 απόφαση του Γενικού Γραμματέα Περιφέρειας Νοτίου Αιγαίου, με την οποία καθορίστηκαν τα μέλη της επιτροπής καθορισμού ορίων αιγιαλού και παραλίας (ν. 2971/2001) στη Νομαρχία Δωδ/σου.

10. Τις διατάξεις του άρθρου 19 παράγραφος 5 α.ν. 2344/1995, του άρθρου 52 παράγραφος 6 ν. 2218/1994, του άρθρου 4 παράγραφος 7 του ν. 2240/1994, δυνάμει των οποίων αρμοδιότητες του Υπουργείου Οικονομικών που είχαν μεταβιβασθεί στους Νομάρχες, ανήκουν στον Περιφερειακό Διευθυντή, σε συνδυασμό με αυτές του άρθρου 14 παράγραφος 2 του ν. 2399/1996 με τις οποίες προβλέπεται η κατάργηση των θέσεων των Περιφερειακών Διευθυντών, οι αρμοδιότητες πλέον του οποίου περιήλθαν στον Γενικό Γραμματέα της Περιφέρειας και ασκούνται από τον αναπληρωτή Περιφερειακό Διευθυντή.

11. Τις διατάξεις του τέταρτου εδαφίου της παραγράφου 2 του άρθρου 1 και της παραγράφου 6 του ιδίου άρθρου του ν. 2503/1997 «Διοίκηση, οργάνωση, στελέχωση της Περιφέρειας, ρύθμιση θεμάτων για την τοπική Αυτοδιοίκηση και άλλες διατάξεις» (ΦΕΚ 107/Α΄), σύμφωνα με τις οποίες οι περιφερειακές Υπηρεσίες του Υπουργείου Οικονομικών, που συγκροτούσαν την ενιαία οργανική μονάδα της περιφέρειας, ούτε καταργήθηκαν, αλλά αποτελούν από 1.9.1997, Υπηρεσίες του Υπουργείου Οικονομικών.

12. Την υπ' αριθμ. 37930/ΔΙΟΕ 1264/14.10.2005 (Β΄ 1432) κοινή απόφαση του Πρωθυπουργού και του Υπουργού

Οικονομίας και Οικονομικών «Καθορισμός αρμοδιοτήτων των Υφυπουργών Οικονομίας και Οικονομικών», όπως τροποποιήθηκε από την υπ' αριθμ. 5733/ΔΙΟΕ 179/2001 (Β΄ 204) όμοια απόφαση.

13. Την υπ' αριθμ. 1064129/801/Α0006/5.8.2004 απόφαση Υφυπουργού Οικονομίας και Οικονομικών (ΦΕΚ 1255/τ.Β΄/16.8.2004) περί μεταβίβασης αρμοδιοτήτων καθώς και εξουσίας να υπογράφουν «με εντολή Υφυπουργού κ.λ.π.», η οποία τροποποιήθηκε και συμπληρώθηκε με την υπ' αριθμ. 1071473/877/Α0006/9.9.2004 (ΦΕΚ 1429/τ.Β΄/17.9.2004) ομοίως απόφαση Υφυπουργού Οικονομίας και Οικονομικών.

14. Την υπ' αριθμ. 1063649/790/Α006/3.8.2004 και την 1100776/1253/Α0006/15.12.2004 (Φ.Ε.Κ. 1907/Β΄/23.12.2004) αντίστοιχα αποφάσεις του Υπουργού και του Υφυπουργού Οικονομίας και Οικονομικών σχετικά με την καταγραφή - διοικητική κωδικοποίηση των αρμοδιοτήτων σε θέματα Υπηρεσιών του Υπουργείου Οικονομίας και Οικονομικών που περιέρχονται στους Γενικούς Γραμματείς των Περιφερειών κατά τις διατάξεις του άρθρου 46 παρ. 21 του ν. 3220/2004 (Φ.Ε.Κ. 15/28.12.2004/τ.Α΄).

15. Τις διατάξεις του άρθρου 46 παρ. 21 ν. 3220/2004 (ΦΕΚ 15 Α΄) στις οποίες προβλέπεται ότι από 10.4.2004 αρμοδιότητες του Υπουργού Οικονομίας και Οικονομικών οι οποίες ανήκαν ή είχαν μεταβιβασθεί στους Νομάρχες μέχρι την έναρξη λειτουργίας των Νομαρχιακών Αυτοδιοικήσεων και αφορούν θέματα Υπηρεσιών του Υπουργείου Οικονομίας και Οικονομικών, που εξαιρέθηκαν από την κατάργηση σύμφωνα με τις διατάξεις της παραγράφου 2 του άρθρου 39 ν. 2218/1994, περιέρχονται στον Γενικό Γραμματέα της Περιφέρειας εκτός των θεμάτων Υ.Δ.Ε.

16. Την υπ' αριθμ. 562/2005 γνωμοδότηση του Νομικού Συμβουλίου του Κράτους σχετικά με την διάταξη του άρθρου 5 παρ. 5 εδ. γ΄ του ν. 2971/2001.

17. Την από 26.3.2006 έκθεση της κατά το άρθρο 3 του ν. 2971/2001 αρμόδιας επιτροπής καθορισμού ορίων αιγιαλού και παραλίας για τον καθορισμό ορίων αιγιαλού και παραλίας, στην παραλιακή περιοχή «Καραβοστάσι - Όρμου Αργινώντα», Δήμου Καλύμνου, Νήσου Καλύμνου, Νομού Δωδεκανήσου.

18. Το από Ιούλιο του 2003 τοπογραφικό - υψομετρικό διάγραμμα, κλίμακας 1:500, αποτελούμενο από μία (01) πινακίδα, που συντάχθηκε και υπογράφηκε αρχικά από την Ελένη Αδαμοπούλου, Αγρονόμο και Τοπογράφο Μηχανικό και στην συνέχεια από τον Γεράσιμο Κωτσοβό, Πολιτικό Μηχανικό, στο οποίο εμφανίζεται η παραλιακή περιοχή «Καραβοστάσι - Όρμου Αργινώντα», Δήμου Καλύμνου, Νήσου Καλύμνου, Νομού Δωδεκανήσου, το οποίο ελέγχθηκε ως προς την ακρίβεια της αποτύπωσης από τον Ιωάννη Χειράκη, Αγρονόμο και Τοπογράφο Μηχανικό, της Κτηματικής Υπηρεσίας Δωδεκανήσου και θεωρήθηκε την ίδια ημερομηνία από τον Δημήτριο Μπελντέκο, Αναπληρωτή Προϊστάμενο της Κτηματικής Υπηρεσίας Δωδεκανήσου.

19. Στο τοπογραφικό αυτό χαράχθηκε με μαύρη συνεχόμενη πολυγωνική γραμμή η οριογραμμή του αιγιαλού με στοιχεία κορυφών (1Α, 2Α, 3Α, ... , 27Α, 28Α), σύμφωνα με τις διατάξεις του άρθρου 3 του κ.δ. 132/1929.

20. Το υπ' αριθμ. Φ.544.5/1207/04/1488/15.11.2004 έγγραφο του Γενικού Επιτελείου Ναυτικού με το οποίο συμφωνεί με τα καθορισθέντα από την επιτροπή όρια υπό προϋποθέσεις - παρατηρήσεις οι οποίες και ελήφθησαν υπόψη από την αρμόδια επιτροπή.

21. Το με ημερομηνία 8.9.2006 αποδεικτικό τοιχοκόλλησης του Δήμου Καλύμνου με το οποίο τοιχοκολλήθηκε η από 26.3.2006 έκθεση επιτροπής καθορισμού ορίων Αιγιαλού και Παραλίας στην παραλιακή περιοχή «Καραβοστάσι - Όρμου Αργινώντα», Δήμου Καλύμνου, Νήσου Καλύμνου, Νομού Δωδεκανήσου, αποφασίζουμε:

Επικυρώνουμε την από 26.3.2006 έκθεση, της κατά το άρθρο 3 του ν. 2971/2001, αρμόδιας επιτροπής, περί χάραξης των ορίων Αιγιαλού και Παραλίας, με την οποία καθορίστηκαν τα όρια Αιγιαλού και Παραλίας στην παραλιακή περιοχή «Καραβοστάσι - Όρμου Αργινώντα», Δήμου Καλύμνου, Νήσου Καλύμνου, Νομού Δωδεκανήσου, επί τοπογραφικού - υψομετρικού διαγράμματος το οποίο ελέγχθηκε και θεωρήθηκε στις 26.2.2006 από την Κτηματική Υπηρεσία Δωδεκανήσου.

Στο τοπογραφικό αυτό διάγραμμα, χαράχθηκε από την εν λόγω επιτροπή, όπως πιο πάνω αναφέρεται, η οριογραμμή του αιγιαλού με μαύρη συνεχόμενη πολυγωνική γραμμή με στοιχεία κορυφών (1Α, 2Α, 3Α, ..., 27Α, 28Α) με εξάρτηση των κορυφών αυτών, από συντεταγμένες του κρατικού τριγωνομετρικού δικτύου της χώρας, όπως αυτές εμφανίζονται στους σχετικούς πίνακες επί του τοπογραφικού - υψομετρικού διαγράμματος, κλίμακας 1:500, που υπογράφεται από τους Ελένη Αδαμοπούλου και Γεράσιμο Κωτσοβό αντίστοιχα Αγρον. - Τοπογράφο και Πολιτικό Μηχανικό, στο ίδιο ως άνω τοπογραφικό διάγραμμα.

Η καθορισθείσα και χαραχθείσα οριογραμμή αιγιαλού αποτελεί το όριο του μεγίστου πλην συνήθους χειμερίου κύματος, για τις εντός οικισμού ή εντός σχεδίου πόλεως περιοχές, είναι δε προσαυξημένο κατά δώδεκα μέτρα στις περιοχές εκτός σχεδίου οικισμού ή σχεδίου πόλεως, σύμφωνα με τις διατάξεις του άρθρου 3 του κ.δ. 132/1929, που διατηρήθηκε σε ισχύ με το άρθρο 8 του ν. 510/1947.

Οριογραμμή παραλίας δεν χαράχθηκε στην υπό κρίση περιοχή, σύμφωνα με τις διατάξεις του άρθρου 3 του κ.δ. 132/1929, αφού η οριογραμμή αιγιαλού τέμνει τα προς την θάλασσα όρια των ιδιοκτησιών.

Ο καθορισμός των ορίων αιγιαλού στη θέση αυτή γίνεται για πρώτη φορά και προς εξυπηρέτηση των σκοπών των διατάξεων του ν. 2971/2001.

Η απόφαση αυτή μαζί με την έκθεση της επιτροπής και το τοπογραφικό διάγραμμα να δημοσιευθούν στην Εφημερίδα της Κυβερνήσεως.

Ερμούπολη, 23 Ιανουαρίου 2007

Ο Γενικός Γραμματέας Περιφέρειας
ΧΑΡΑΛΑΜΠΟΣ ΚΟΚΚΙΝΟΣ

ΕΚΘΕΣΗ

Καθορισμού ορίων αιγιαλού και παραλίας
στη παραλιακή περιοχή «ΚΑΡΑΒΟΣΤΑΣΙ
(ΟΡΜΟΣ ΑΡΓΙΝΩΝΤΑ)», Δήμου Καλυμνίων,
Νήσου Καλύμνου, Νομού Δωδεκανήσου.

Στη Κάλυμνο, σήμερα 26.3.2006 οι υπογεγραμμένοι:

1) Βασιλική Παπαντωνάκη, Προϊστάμενος της Δ.Ο.Υ. Καλύμνου, ως Πρόεδρος.

2) Μαρία Ρείση-Δρίβα, Μηχανικός Τ.Υ.Δ.Κ. Δωδεκανήσου, ως μέλος.

3) Στυλιανός Παρτσαφάς, Αντιπλοίαρχος Λ.Σ., Λιμενάρχης Καλύμνου, ως μέλος.

4) Κων/νος Ζαίρης, Προϊστάμενος Τμήματος Πολεοδομικών Εφαρμογών Επαρχείου Καλύμνου, νομού Δωδ/σου, ως μέλος.

5) Νικόλαος Φαρμακίδης, Προϊστάμενος Τμήματος ΠΕ.ΧΩ. Ρόδου, της Περιφέρειας Νοτίου Αιγαίου, ως μέλος, χρέη γραμματέα της επιτροπής άσκησε ο Θωμάς Κώτης, υπάλληλος της Δ.Ο.Υ. Καλύμνου, αποτελούντες την υπό του άρθρου 3, παρ. 1 του ν. 2971/2001 (ΦΕΚ 285 Α') «Αιγιαλός, παραλία και άλλες διατάξεις» προβλεπόμενη επιτροπή καθορισμού ορίων αιγιαλού και παραλίας, μέλη της οποίας ορίστηκαν με την 18984/22.9.2004 απόφαση του Γενικού Γραμματέα της Περιφέρειας Ν. Αιγαίου για τη Νομαρχία Δωδεκανήσου, αφού λάβαμε υπόψη:

1). Την από 28.7.2003 αίτηση καθορισμού που υπέβαλε η «ΑΡΓΙΝΩΝΤΑΣ ΙΧΘΥΟΚΑΛΛΙΕΡΓΕΙΕΣ Α.Ε.» στην Κτηματική Υπηρεσία Δωδ/σου.

2). Το από Ιούλιο 2003 κτηματογραφικό - υψομετρικό διάγραμμα που έχει συνταχθεί από την αγρονόμο και τοπογράφο μηχανικό Ελένη Π. Αδαμοπούλου σε κλίμακα 1:500 ενώ στη συνέχεια διορθώθηκε και ολοκληρώθηκε από τον πολιτικό μηχανικό Γεράσιμο Κωτσοβό και το οποίο ελέγχθηκε ως προς την ακρίβεια της αποτύπωσης την 26.2.2006 από τον αγρονόμο και τοπογράφο μηχανικό της Κτηματικής Υπηρεσίας Δωδ/σου Χειράκη Η. Ιωάννη και θεωρήθηκε την ίδια ημερομηνία από τον αναπλ/τή Προϊστάμενο της Κτηματικής Υπηρεσίας Δωδ/σου Δημήτριο Μπελντέκο.

3). Την από 10.5.2004 έκθεση Επιτροπής καθορισμού ορίων Αιγιαλού με την τότε σύνθεση της, η οποία επισυνάπτεται στην παρούσα έκθεση που αποτελεί συμπλήρωμα, ανασύνταξη (σύμφωνα με την παρ. 1 του άρθρου 9 του ν. 2971/2001) και επικαιροποιείται με τα νέα μέλη.

4). Το υπ' αριθμ. 544.5/1207/04/1488/15.11.2004 έγγραφο του Γενικού Επιτελείου Ναυτικού (Γ.Ε.Ν.) σύμφωνα με το οποίο, συμφωνεί με τα όρια αιγιαλού και παραλίας όπως τα καθόρισε στις 10.5.2004 η αρμόδια επιτροπή και με την προϋπόθεση να γίνεται μνεία και ανάλυση στην σχετική έκθεση της επιτροπής των στοιχείων του άρθρου 9 του ν. 2971/2001.

5). Τις διατάξεις του ν. 2971/2001 (ΦΕΚ 285 Α') και ειδικότερα τα στοιχεία καθορισμού αιγιαλού και παραλίας που προβλέπονται από το άρθρο 9, ήτοι:

α. Τη γεωμορφολογία του εδάφους για την οποία αναλυτικά αναφέρεται ότι:

(1). Η μορφολογία της ακτής συνίσταται στο σύνολο της από βραχώδη πρανή με απότομες κλίσεις και ύψη στέψης που κυμαίνονται από 8,67 έως 17,55 μέτρα. Στην ακτή διαπιστώθηκε η ύπαρξη τεχνικών έργων για την εξυπηρέτηση μονάδας ιχθυοκαλλιέργειας.

(2). Της ακτής συνεχονται εκτάσεις:

(i). Λοφώδεις και ορεινές.

(ii). Με έδαφος βραχώδες - ημιβραχώδες.

(iii). Εκτός σχεδίου, εκτός οικισμού και εκτός Ζώνης Οικιστικού Ελέγχου

(iv). Αδόμητες και χέρσες.

(3). Το φυσικό όριο βλάστησης προς τη θάλασσα συνίσταται εξ ολοκλήρου από χαμηλή θαμνώδη φυσική βλάστηση (θυμάρια κ.λ.π.) ενώ δεν υπάρχουν δέντρα και μεγάλα φυτά.

β. Το γεγονός ότι στη περιοχή δεν εντοπίστηκαν παράκτιοι φυσικοί πόροι.

γ. Τα πορίσματα από την εκτίμηση των μετεωρολογικών στοιχείων της περιοχής, ήτοι το γεγονός ότι η περιοχή προσβάλλεται από ισχυρούς ανέμους έντασης 7-10B κυρίως από ΝΔ, Ν και ΝΑ διευθύνσεις.

δ. Τη μορφολογία του πυθμένα ο οποίος συνίσταται από μεγάλα βάθη κοντά στην ακτή καθώς και το ότι σε περιοχές με μικρά βάθη και μικρές κλίσεις του βυθού, όπου η θραύση του κύματος και η εκτόνωση της ενέργειας του γίνεται σε μεγάλη απόσταση από την ακτογραμμή, η επίδραση του κύματος στην ακτή είναι μικρή ενώ σε περιπτώσεις ακτών με μεγάλες κλίσεις βυθού και μεγάλα βάθη κοντά στην ακτή, όπου η θραύση των κυμάτων συντελείται κοντά στην ακτή ή ακόμη και πάνω σ' αυτή, ο κυματισμός καλύπτει κατά κανόνα μεγάλο εύρος ακτής προκειμένου να εκτονωθεί. Επίσης η ύπαρξη ανώμαλου, βραχώδους πυθμένα ή υφάλων μπροστά στην εξεταζόμενη ακτή επιδρά στη χάραξη της γραμμής του αιγιαλού, δεδομένου ότι τέτοιου είδους σχηματισμοί συντελούν στη διαφοροποίηση του κυματικού πεδίου από θέση σε θέση εντός της παράκτιας ζώνης.

ε. Τον τομέα ανάπτυξης κυματισμού σε σχέση με το μέτωπο της ακτής, ότι δηλαδή πρόκειται για ακτή με μικρό ανάπτυγμα πελάγους καθώς και το ότι μεγάλο ανάπτυγμα θαλάσσιας έκτασης συμβάλλει στη δημιουργία μεγαλύτερης έντασης κυματικού πεδίου σε σχέση με κλειστές θαλάσσιες περιοχές (όρμους ή κόλπους) που έχουν ίδια ένταση ανέμου.

στ. Την μη ύπαρξη τεχνικών έργων στη περιοχή που νομίμως υφίστανται.

ζ. Την μη ύπαρξη εγκεκριμένων χωροταξικών κατευθύνσεων και χρήσεων γης που επηρεάζουν την παράκτια ζώνη.

η. Την μη καταγραφή δημόσιων κτημάτων κάθε κατηγορίας που βρίσκονται σε άμεση γειτνίαση με την παράκτια ζώνη.

θ. Το ότι δεν υφίσταται Κτηματολόγιο.

ι. Την μη ύπαρξη ευπαθών οικοσυστημάτων και προστατευμένων περιοχών, αποφασίζουμε:

Καθορίζουμε την οριογραμμή του αιγιαλού με συνεχόμενη ερυθρά πολυγωνική γραμμή με κορυφές (1Α, 2Α, 3Α, ... έως 28Α), οι οποίες έχουν εξαρτηθεί με συντεταγμένες από το Κρατικό Τριγωνομετρικό Δίκτυο, όπως αυτές αναγράφονται στον σχετικό πίνακα επί του κτηματογραφικού-υψομετρικού διαγράμματος. Η καθορισθείσα οριογραμμή αιγιαλού αποτελεί το όριο του μεγίστου πλην συνήθους χειμερίου κύματος προσαυξημένο κατά δώδεκα (12) μέτρα, σύμφωνα με τις διατάξεις του άρθρου 3 του κ.δ. 132/1929 που διατηρήθηκε σε ισχύ με το άρθρο 8 του ν. 510/1947, λόγω του ότι η περιοχή καθορισμού βρίσκεται εκτός σχεδίου.

Επειδή η οριογραμμή του αιγιαλού τέμνει τα προς τη θάλασσα όρια των παράκτιων ιδιοκτησιών δεν καθορίζεται οριογραμμή παραλίας σε εφαρμογή των διατάξεων του άρθρου 3 του κ.δ. 132/1929.


Ο καθορισμός των ορίων αιγιαλού στη θέση αυτή γίνεται για πρώτη φορά και προς εξυπηρέτηση των σκοπών που τάσσονται από τις διατάξεις του ν. 2971/2001 «Αιγιαλός, παραλία και άλλες διατάξεις».


Η Επιτροπή


Η Πρόεδρος
ΒΑΣΙΛΙΚΗ ΠΑΠΑΝΤΩΝΑΚΗ

Ο Γραμματέας
ΘΩΜΑΣ ΚΩΤΗΣ


Τα μέλη
ΜΑΡΙΑ ΡΕΪΣΗ-ΔΡΙΒΑ
ΣΤΥΛΙΑΝΟΣ ΠΑΡΤΣΑΦΑΣ
ΚΩΝ/ΝΟΣ ΖΑΪΡΗΣ
ΝΙΚΟΛΑΟΣ ΦΑΡΜΑΚΙΔΗΣ

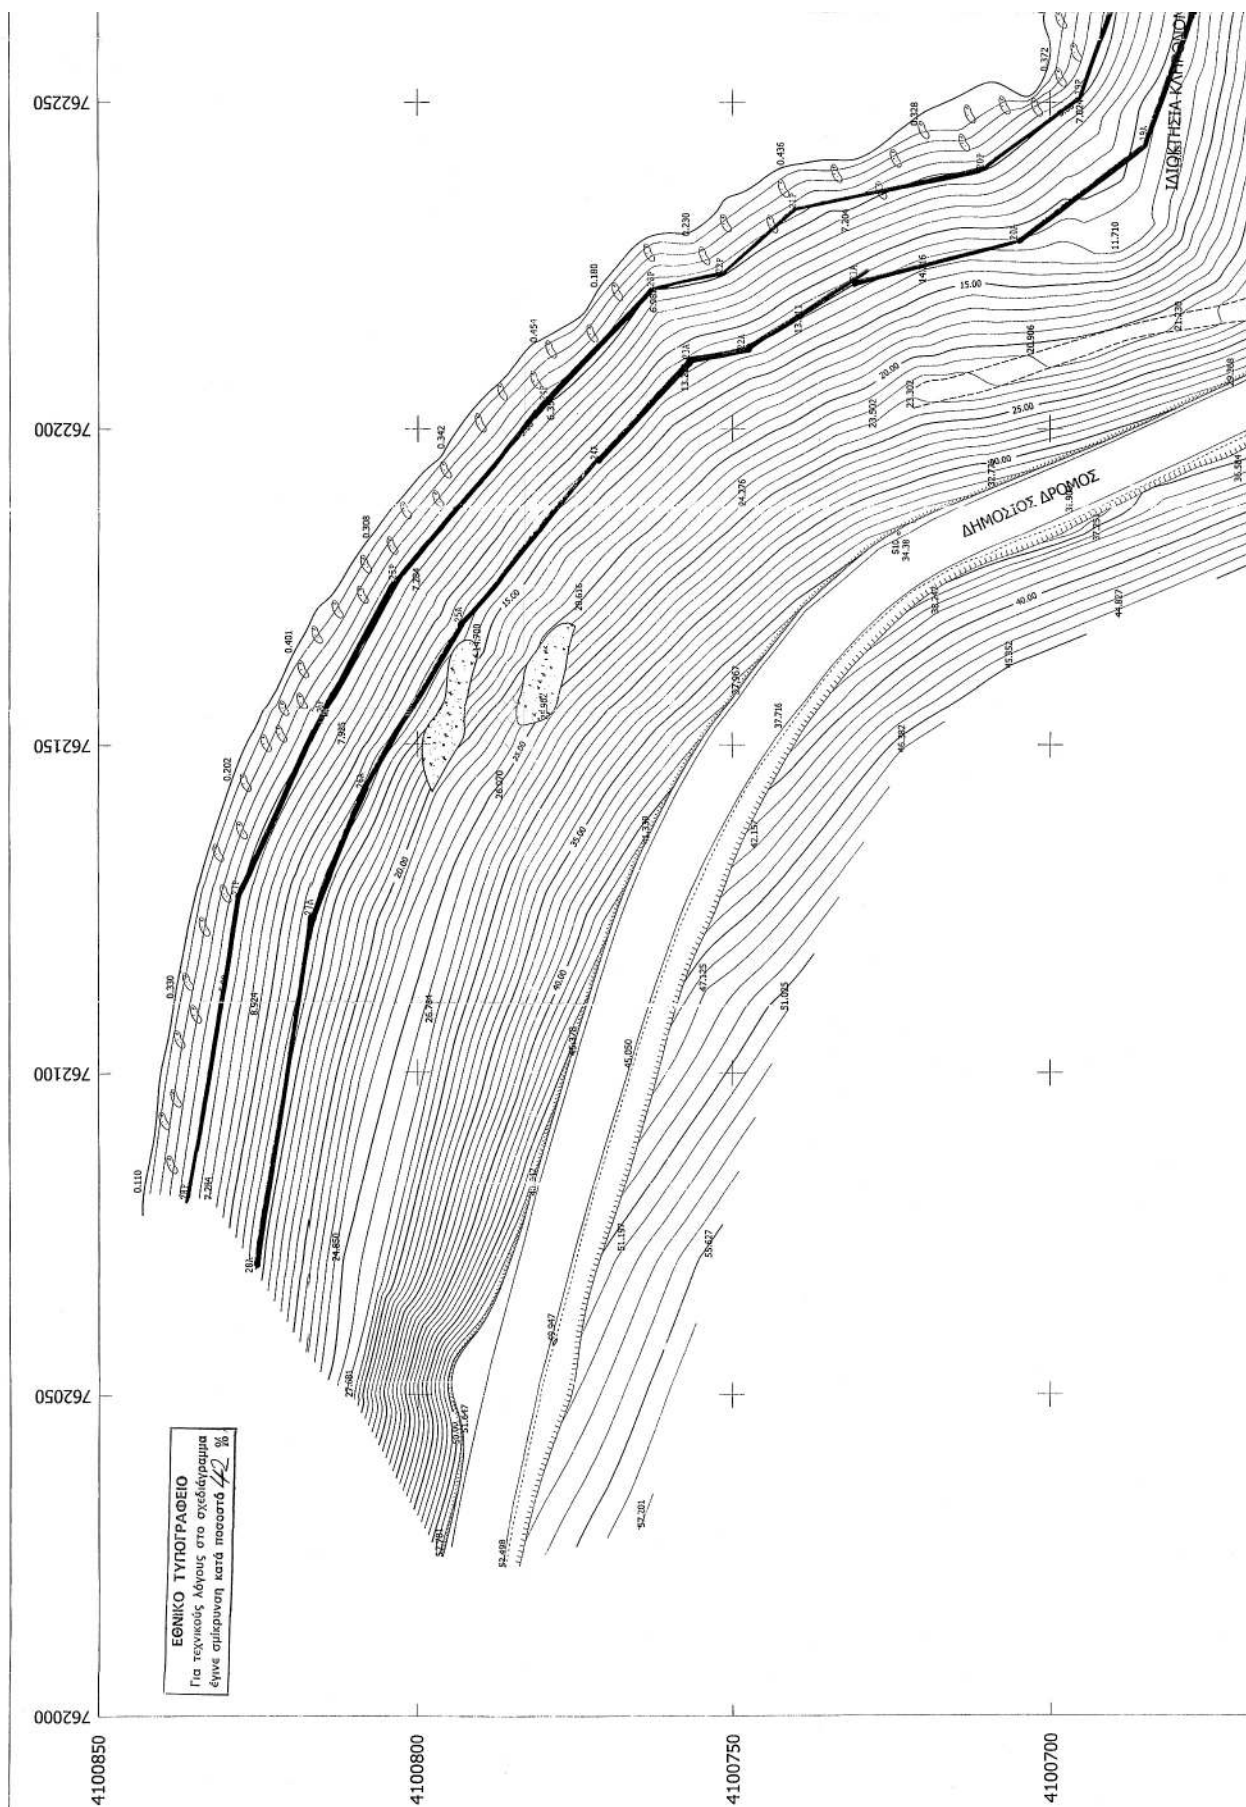



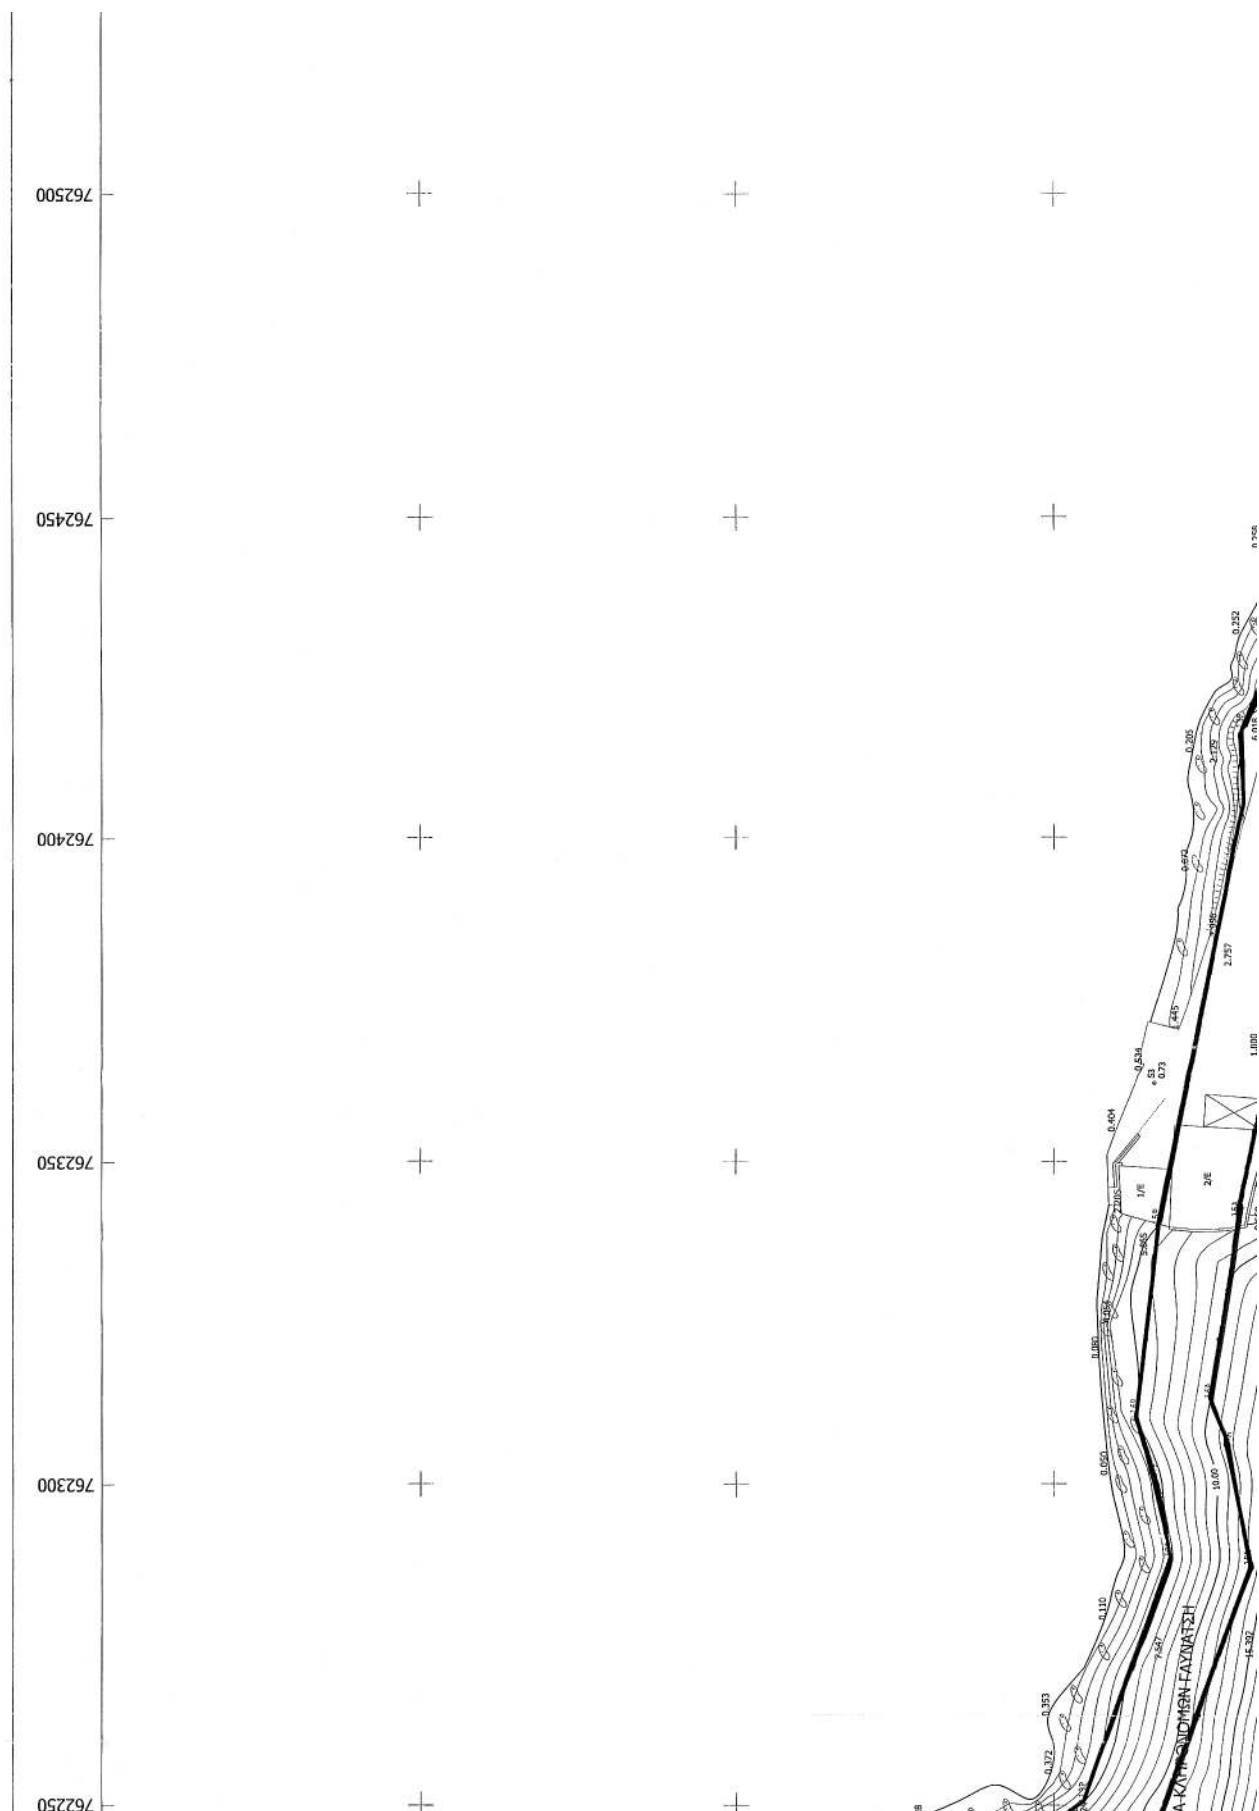


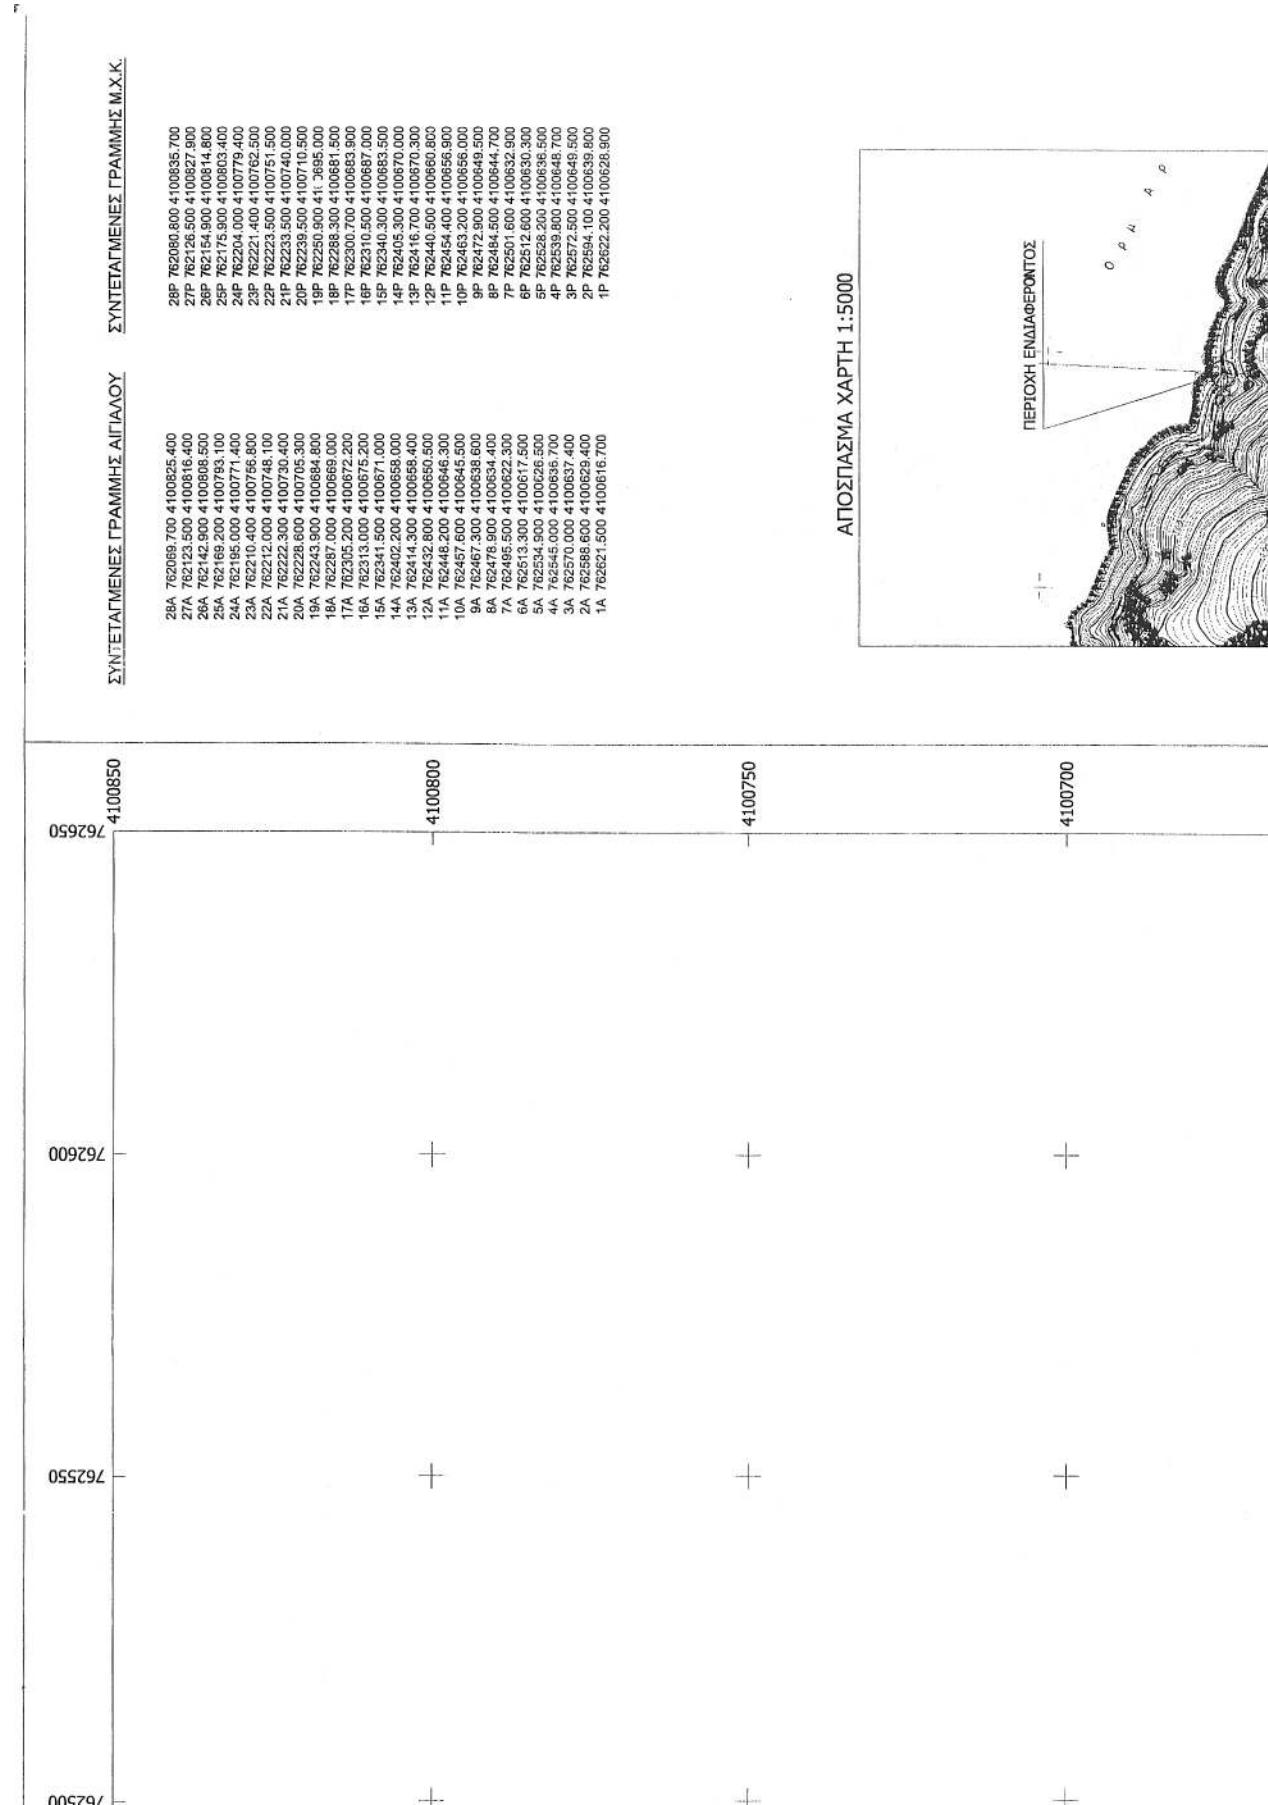

* 0 4 0 0 0 5 7 2 0 0 2 0 7 0 0 1 2 *

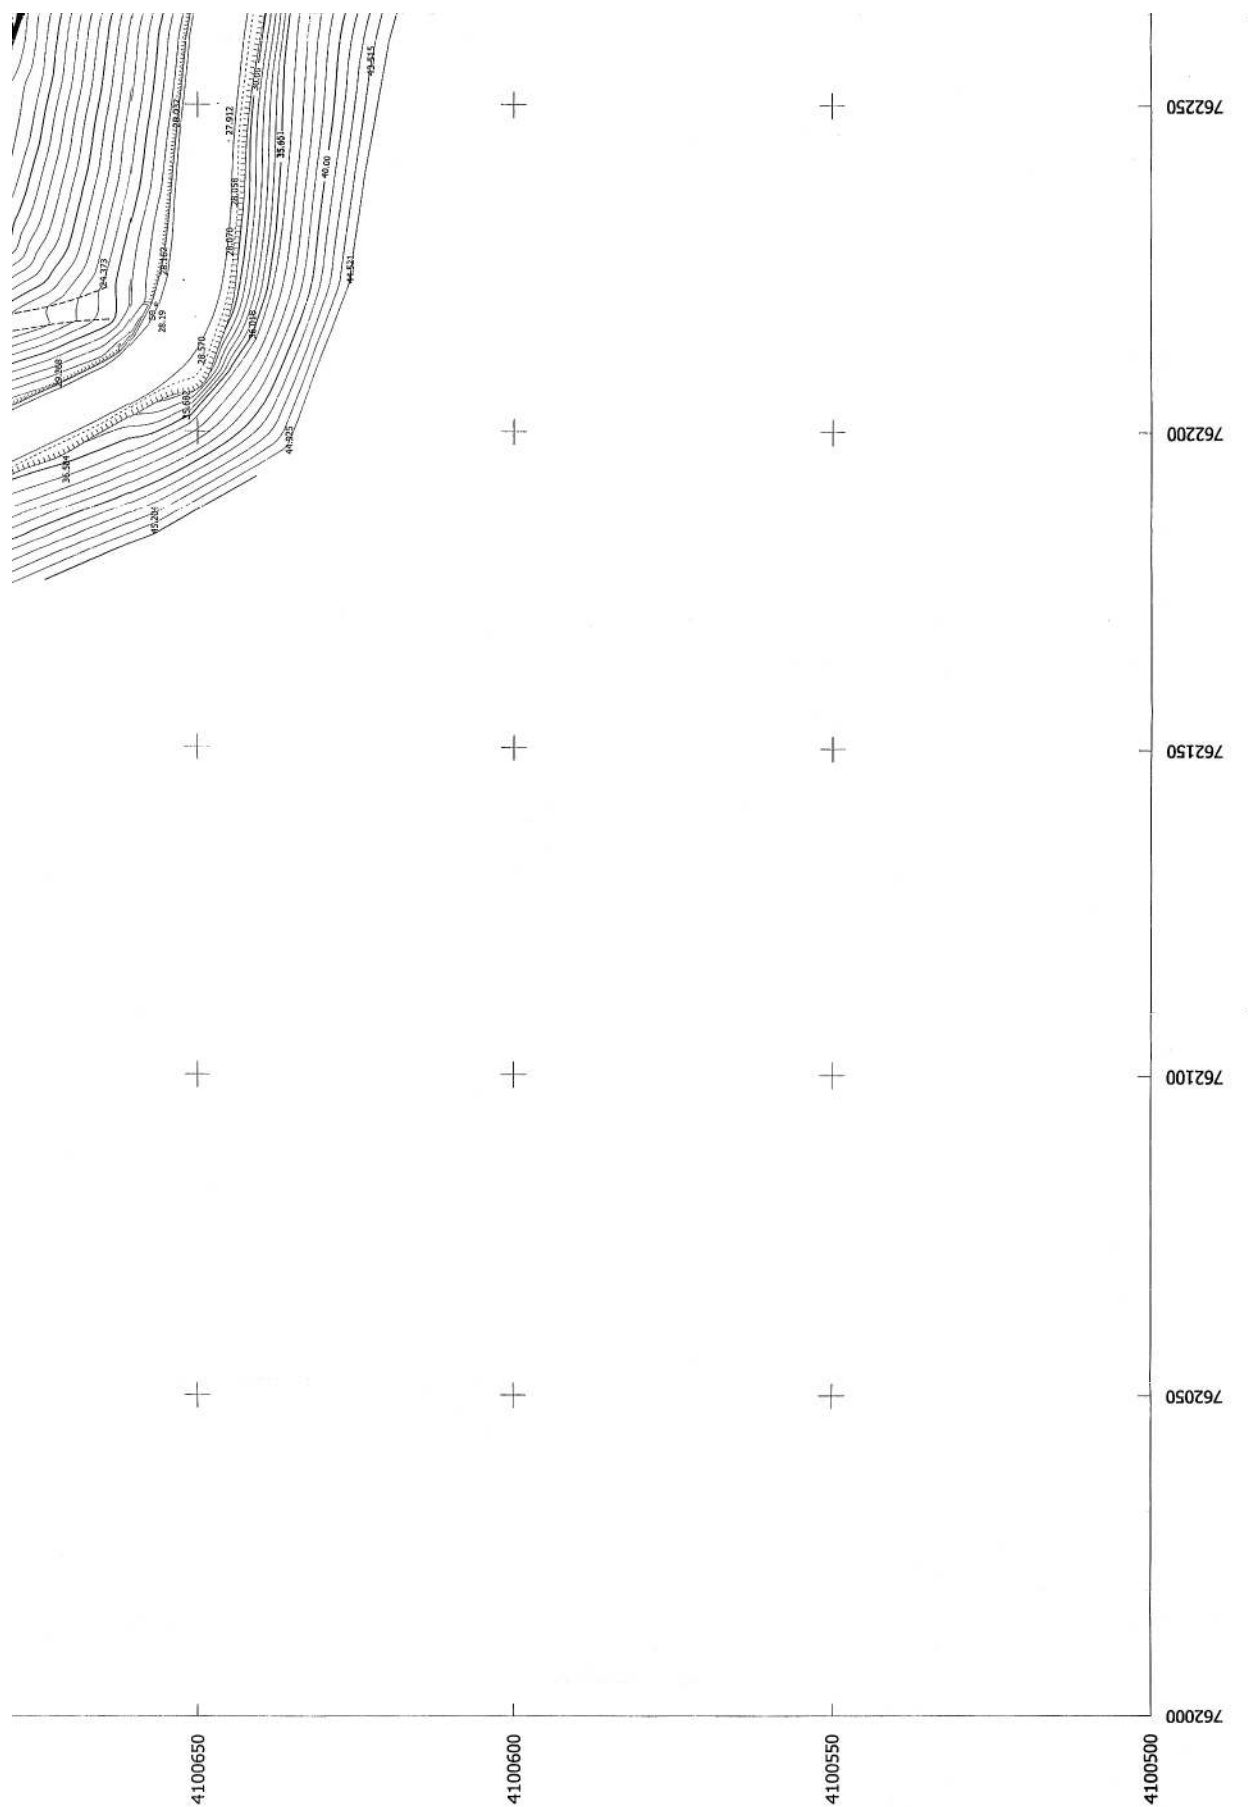

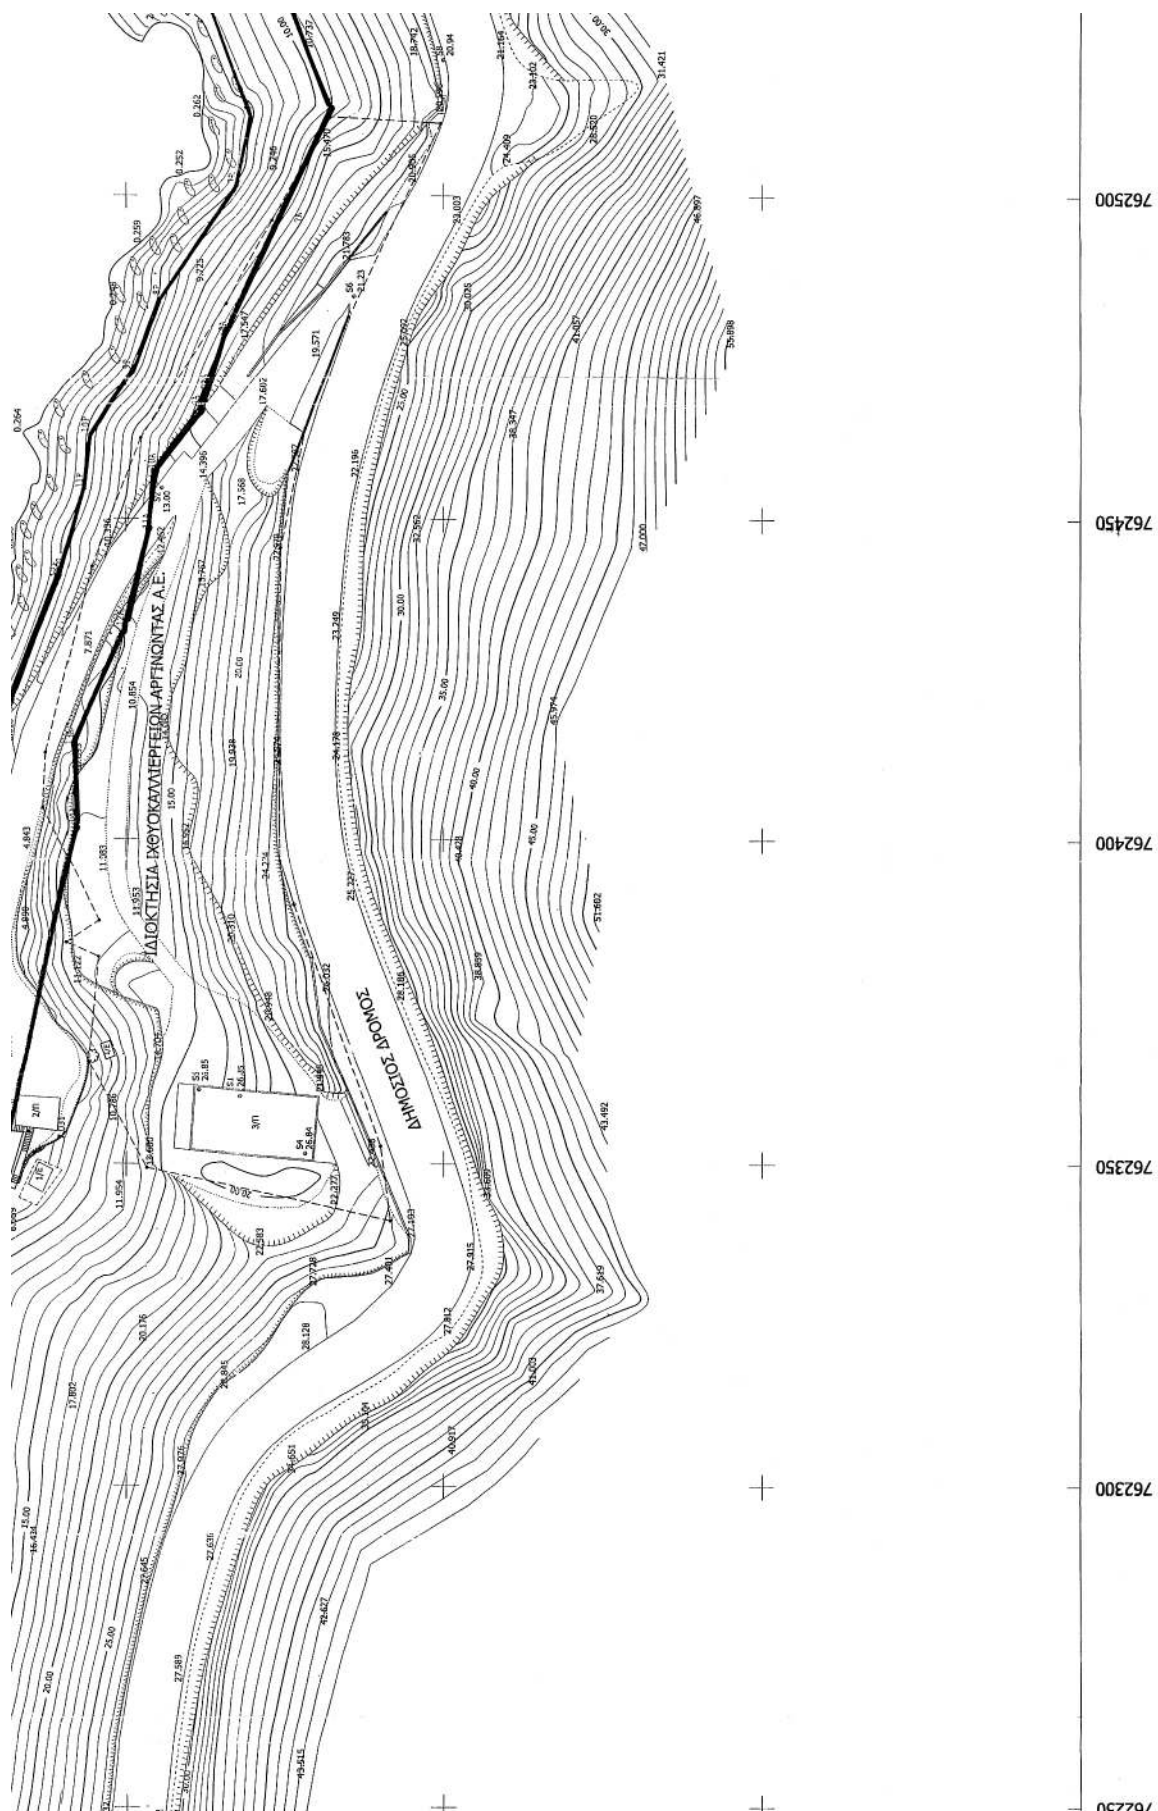

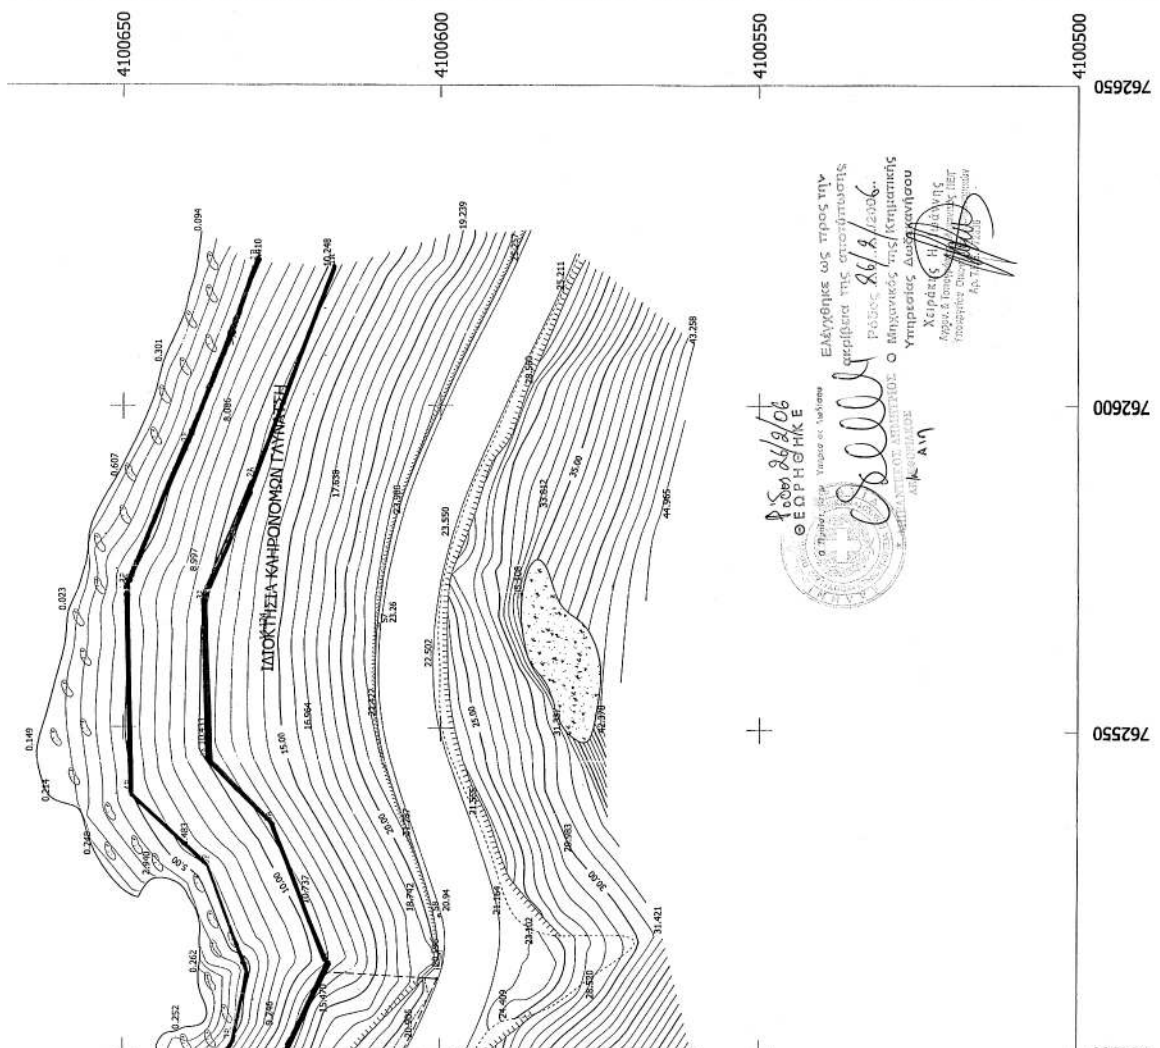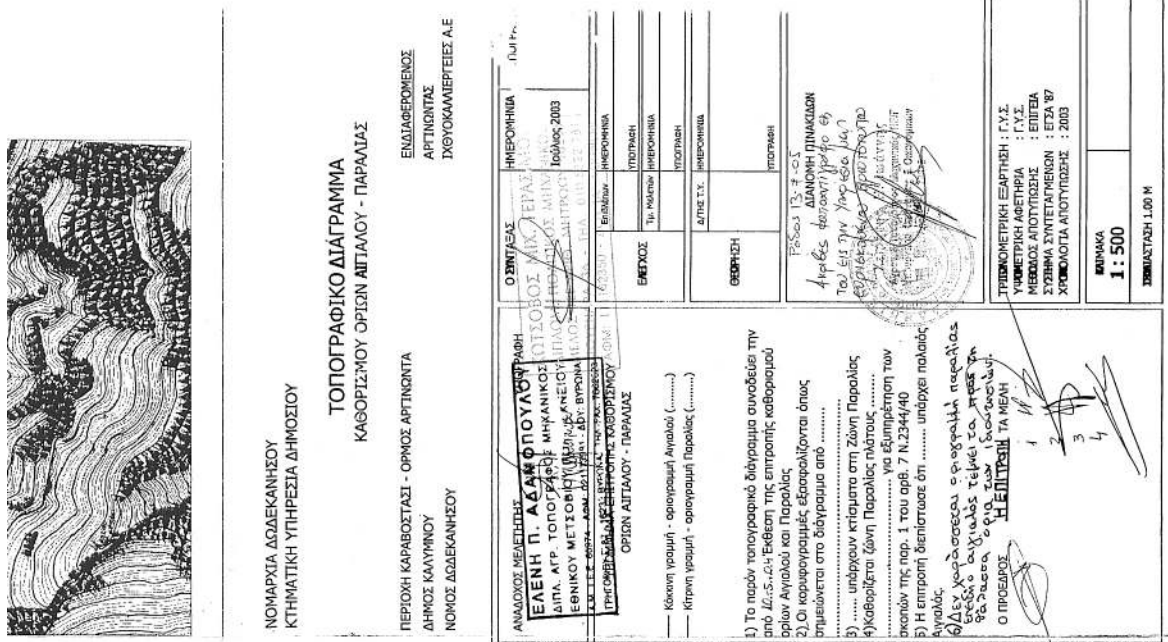

ΕΘΝΙΚΟ ΤΥΠΟΓΡΑΦΕΙΟ

ΕΦΗΜΕΡΙΔΑ ΤΗΣ ΚΥΒΕΡΝΗΣΕΩΣ

ΠΕΡΙΦΕΡΕΙΑΚΑ ΓΡΑΦΕΙΑ ΠΩΛΗΣΗΣ Φ.Ε.Κ.

ΘΕΣΣΑΛΟΝΙΚΗ - Βασ. Όλγας 227	23104 23956	ΛΑΡΙΣΑ - Διοικητήριο	2410 597449
ΠΕΙΡΑΙΑΣ - Ευριπίδου 63	210 4135228	ΚΕΡΚΥΡΑ - Σαμαρά 13	26610 89122
ΠΑΤΡΑ - Κορίνθου 327	2610 638109	ΗΡΑΚΛΕΙΟ - Πεδιάδος 2	2810 300781
ΙΩΑΝΝΙΝΑ - Διοικητήριο	26510 87215	ΜΥΤΙΛΗΝΗ - Πλ. Κωνσταντινουπόλεως 1	22510 46654
ΚΟΜΟΤΗΝΗ - Δημοκρατίας 1	25310 22858		

ΤΙΜΗ ΠΩΛΗΣΗΣ ΦΥΛΛΩΝ ΕΦΗΜΕΡΙΔΟΣ ΤΗΣ ΚΥΒΕΡΝΗΣΕΩΣ

Σε έντυπη μορφή

- Για τα Φ.Ε.Κ. από 1 μέχρι 16 σελίδες σε 1 €, προσαυξανόμενη κατά 0,20 € για κάθε επιπλέον οκτασέλιδο ή μέρος αυτού.
- Για τα φωτοαντίγραφα Φ.Ε.Κ. σε 0,15 € ανά σελίδα.

Σε μορφή DVD/CD

Τεύχος	Ετήσια έκδοση	Τριμηνιαία έκδοση	Μηνιαία έκδοση	Τεύχος	Ετήσια έκδοση	Τριμηνιαία έκδοση	Μηνιαία έκδοση
Α'	150 €	40 €	15 €	Α.Α.Π.	110 €	30 €	-
Β'	300 €	80 €	30 €	Ε.Β.Ι.	100 €	-	-
Γ'	50 €	-	-	Α.Ε.Δ.	5 €	-	-
Υ.Ο.Δ.Δ.	50 €	-	-	Δ.Δ.Σ.	200 €	-	20 €
Δ'	110 €	30 €	-	Α.Ε. - Ε.Π.Ε. και Γ.Ε.ΜΗ.	-	-	100 €

- Η τιμή πώλησης μεμονωμένων Φ.Ε.Κ. σε μορφή cd-rom από εκείνα που διατίθενται σε ψηφιακή μορφή και μέχρι 100 σελίδες, σε 5 € προσαυξανόμενη κατά 1 € ανά 50 σελίδες.
- Η τιμή πώλησης σε μορφή cd-rom/dvd, δημοσιευμάτων μιας εταιρείας στο τεύχος Α.Ε.-Ε.Π.Ε. και Γ.Ε.ΜΗ. σε 5 € ανά έτος.

ΠΑΡΑΓΓΕΛΙΑ ΚΑΙ ΑΠΟΣΤΟΛΗ Φ.Ε.Κ.: Τηλεφωνικά: 210 4071010 - fax: 210 4071010 - internet: <http://www.et.gr>

ΕΤΗΣΙΕΣ ΣΥΝΔΡΟΜΕΣ Φ.Ε.Κ.

Τεύχος	Έντυπη μορφή	Ψηφιακή Μορφή	Τεύχος	Έντυπη μορφή	Ψηφιακή Μορφή
Α'	225 €	190 €	Α.Ε.Δ.	10 €	Δωρεάν
Β'	320 €	225 €	Α.Ε. - Ε.Π.Ε. και Γ.Ε.ΜΗ.	2.250 €	645 €
Γ'	65 €	Δωρεάν	Δ.Δ.Σ.	225 €	95 €
Υ.Ο.Δ.Δ.	65 €	Δωρεάν	Α.Σ.Ε.Π.	70 €	Δωρεάν
Δ'	160 €	80 €	Ο.Π.Κ.	-	Δωρεάν
Α.Α.Π.	160 €	80 €	Α' + Β' + Δ' + Α.Α.Π.	-	450 €
Ε.Β.Ι.	65 €	33 €			

- Το τεύχος Α.Σ.Ε.Π. (έντυπη μορφή) θα αποστέλλεται σε συνδρομητές ταχυδρομικά, με την επιβάρυνση των 70 €, ποσό το οποίο αφορά τα ταχυδρομικά έξοδα.
- Για την παροχή πρόσβασης μέσω διαδικτύου σε Φ.Ε.Κ. προηγούμενων ετών και συγκεκριμένα στα τεύχη: α) Α, Β, Δ, Α.Α.Π., Ε.Β.Ι. και Δ.Δ.Σ., η τιμή προσαυξάνεται, πέραν του ποσού της ετήσιας συνδρομής του 2007, κατά 40 € ανά έτος και ανά τεύχος και β) για το τεύχος Α.Ε.-Ε.Π.Ε. & Γ.Ε.ΜΗ., κατά 60 € ανά έτος παλαιότητας.

* Η καταβολή γίνεται σε όλες τις Δημόσιες Οικονομικές Υπηρεσίες (Δ.Ο.Υ.). Το πρωτότυπο διπλότυπο (έγγραφο αριθμ. πρωτ. 9067/28.2.2005 2η Υπηρεσία Επιτρόπου Ελεγκτικού Συνεδρίου) με φροντίδα των ενδιαφερομένων, πρέπει να αποστέλλεται ή να κατατίθεται στο Εθνικό Τυπογραφείο (Καποδιστρίου 34, Τ.Κ. 104 32 Αθήνα).

* Σημειώνεται ότι φωτοαντίγραφα διπλοτύπων, ταχυδρομικές Επιταγές για την εξόφληση της συνδρομής, δεν γίνονται δεκτά και θα επιστρέφονται.

* Οι οργανισμοί τοπικής αυτοδιοίκησης, τα νομικά πρόσωπα δημοσίου δικαίου, τα μέλη της Ένωσης Ιδιοκτητών Ημερησίου Τύπου Αθηνών και Επαρχίας, οι τηλεοπτικοί και ραδιοφωνικοί σταθμοί, η Ε.Σ.Η.Ε.Α., τα τριτοβάθμια συνδικαλιστικά Όργανα και οι τριτοβάθμιες επαγγελματικές ενώσεις δικαιούνται έκπτωσης πενήντα τοις εκατό (50%) επί της ετήσιας συνδρομής (τρέχον έτος + παλαιότητα).

* Το ποσό υπέρ Τ.Α.Π.Ε.Τ. [5% επί του ποσού συνδρομής (τρέχον έτος + παλαιότητα)], καταβάλλεται ολόκληρο (Κ.Α.Ε. 3512) και υπολογίζεται πριν την έκπτωση.

* Στην Ταχυδρομική συνδρομή του τεύχους Α.Σ.Ε.Π. δεν γίνεται έκπτωση.

Πληροφορίες για δημοσιεύματα που καταχωρούνται στα Φ.Ε.Κ. στο τηλ.: 210 5279000.

Φωτοαντίγραφα παλαιών Φ.Ε.Κ.: Μάρνη 8 τηλ.: 210 8220885, 210 8222924, 210 5279050.

Οι πολίτες έχουν τη δυνατότητα ελεύθερης ανάγνωσης των δημοσιευμάτων που καταχωρούνται σε όλα τα τεύχη της Εφημερίδας της Κυβερνήσεως πλην εκείνων που καταχωρούνται στο τεύχος Α.Ε.-Ε.Π.Ε. και Γ.Ε.ΜΗ., από την ιστοσελίδα του Εθνικού Τυπογραφείου (www.et.gr).

Οι υπηρεσίες εξυπηρέτησης πολιτών λειτουργούν καθημερινά από 08:00 μέχρι 13:00



* 0 4 0 0 0 5 7 2 0 0 2 0 7 0 0 1 2 *

ΑΠΟ ΤΟ ΕΘΝΙΚΟ ΤΥΠΟΓΡΑΦΕΙΟ

ΚΑΠΟΔΙΣΤΡΙΟΥ 34 * ΑΘΗΝΑ 104 32 * ΤΗΛ. 210 52 79 000 * FAX 210 52 21 004
ΗΛΕΚΤΡΟΝΙΚΗ ΔΙΕΥΘΥΝΣΗ: <http://www.et.gr> - e-mail: webmaster@et.gr