



ΕΦΗΜΕΡΙΣ ΤΗΣ ΚΥΒΕΡΝΗΣΕΩΣ

ΤΗΣ ΕΛΛΗΝΙΚΗΣ ΔΗΜΟΚΡΑΤΙΑΣ

ΤΕΥΧΟΣ ΤΕΤΑΡΤΟ

Αρ. Φύλλου 571

19 Δεκεμβρίου 2014

ΠΕΡΙΕΧΟΜΕΝΑ

ΑΠΟΦΑΣΕΙΣ

- Κήρυξη ως αναδασωτέας δημόσιας έκτασης δασικού χαρακτήρα, εμβαδού 2,070 στρ. στη θέση «Λούτσες» περιφέρειας, Τ.Κ. Μενδενίτσας, Δήμου Μώλου - Άγ. Κων/νου, του Νομού Φθιώτιδας..... 1
- Κήρυξη έκτασης ως αναδασωτέας δημόσιας έκτασης δασικού χαρακτήρα της παρ. 1 του άρθρου 3 του Ν. 998/1979, όπως τροποποιήθηκε και ισχύει, συνολικού εμβαδού τριών χιλιάδων ενενήντα τεσσάρων τετραγωνικών μέτρων και τριάντα πέντε εκατοστών (3.094,35 τ.μ.) στη θέση «ΚΑΛΟΓΗΡΟΣ» περιφέρειας Τοπικής Κοινότητας Κύμης, Δημοτικής Ενότητας Κύμης του Δήμου Κύμης - Αλιβερίου..... 2
- Επικύρωση καθορισμού οριογραμμών τμήματος του υδατορεύματος παραπλεύρως της ιδιοκτησίας Ελένης & Σταυρούλας Τομαρά στην Τ.Κ. Μεθώνης της Δ.Ε. Μεθώνης του Δήμου Πύλου - Νέστορος της Περιφερειακής Ενότητας Μεσσηνίας..... 3

ΑΠΟΦΑΣΕΙΣ

- Αριθμ. 4472/253300 (1)
Κήρυξη ως αναδασωτέας δημόσιας έκτασης δασικού χαρακτήρα, εμβαδού 2,070 στρ. στη θέση «Λούτσες» περιφέρειας, Τ.Κ. Μενδενίτσας, Δήμου Μώλου - Άγ. Κων/νου, του Νομού Φθιώτιδας.

Η ΓΕΝΙΚΗ ΓΡΑΜΜΑΤΕΑΣ
ΑΠΟΚΕΝΤΡΩΜΕΝΗΣ ΔΙΟΙΚΗΣΗΣ
ΘΕΣΣΑΛΙΑΣ - ΣΤΕΡΕΑΣ ΕΛΛΑΔΑΣ

Έχοντας υπόψη:

1. Τις διατάξεις των άρθρων 24 παρ. 1 και 117 παρ. 3 του Συντάγματος.
2. Τις διατάξεις του Ν. 3852/2010 «Νέα Αρχιτεκτονική της Αυτοδιοίκησης και της Αποκεντρωμένης Διοίκησης- Πρόγραμμα Καλλικράτης» (ΦΕΚ 87 Α').
3. Το Π.Δ. 138/2010 «Οργανισμός της Αποκεντρωμένης Διοίκησης Θεσσαλίας - Στ. Ελλάδας» (ΦΕΚ 231 Α').
4. Τις διατάξεις του Ν. 998/1979 «Περί προστασίας των δασών και των δασικών εν γένει εκτάσεων της χώρας» (ΦΕΚ 289 Α') όπως τροποποιήθηκαν με τον Ν. 3208/2003 (ΦΕΚ 303 Α'), άρθρο 9 Ν. 3818/2010 (ΦΕΚ 17 Α') και άρθρο

- 35 παρ. 1 Ν. 4280/2014 (ΦΕΚ 159 Α') και συγκεκριμένα:
- α) του άρθρου 38 παρ. 1, β) του άρθρου 41 παρ. 1, όπως ισχύουν.
5. Τις διαταγές του Υπουργείου Γεωργίας: α) 160417/1180/8-7-1980, β) 182447/3049/24-9-1980 και γ) 105204/2793/31-07-2002.
6. Την υπ' αριθμ. 110789/1293/02-09-2014 διαταγή του Υ.Π.Ε.Κ.Α.
7. Την υπ' αριθμ. 1669/33104/31-3-2011 απόφαση της Γ.Γ.Α.Δ.Θ.Στ.Ε «Μεταβίβαση δικαιώματος υπογραφής κ.λπ. στους Δ/ντές Δασών των Νομών» (ΦΕΚ 648 Β').
8. Την υπ' αριθμ. 7521/239100/1-12-2014 αναφορά του Δασαρχείου Λαμίας, με την οποία προτείνεται η κήρυξη ως αναδασωτέας της αναφερόμενης στο θέμα έκτασης, αποφασίζουμε:
- Κηρύσσουμε ως αναδασωτέα δημόσια έκταση δασικού χαρακτήρα, εμβαδού 2,070 στρ. στη θέση «Λούτσες» περιφέρειας, Τ.Κ. Μενδενίτσας, Δήμου Μώλου - Άγ. Κων/νου, του Νομού Φθιώτιδας, η οποία καταστράφηκε από εκχέρσωση κατά το χρονικό διάστημα του β' δεκαπενθήμερου Σεπτεμβρίου 2014. Η έκταση αυτή πριν την καταστροφή της καλύπτονταν από φυλλοβόλα και αείφυλλα πλατύφυλλα (κουτσουπιές, πουνράρι, σπάρτο, κοκορεβυθιά κ.λπ.), σε ποσοστό μεγαλύτερο του 70% και εμπίπτει στην κατηγορία των εκτάσεων του άρθρου 3 παρ. 1 του Ν. 998/1979, όπως τροποποιήθηκε και ισχύει σήμερα, αποτελεί δε μαζί με τις όμορες δασικού χαρακτήρα εκτάσεις οργανική ενότητα που συμβάλλει στη διατήρηση της φυσικής και βιολογικής ισορροπίας και εξυπηρετεί την διαβίωση των ανθρώπων εντός του φυσικού περιβάλλοντος.
- Απεικονίζεται με τα στοιχεία: Α-Β-Γ-...-Η-Θ-Α και προσδιορίζεται επακριβώς από τις αντίστοιχες συντεταγμένες ΕΓΣΑ '87 στο συνημμένο τοπογραφικό διάγραμμα, κλίμακας 1:1000, το οποίο συνοδεύει την απόφαση αυτή και έχει όρια:
- Ανατολικά: Με έκταση δασικού χαρακτήρα.
Δυτικά: Με έκταση δασικού χαρακτήρα και πέραν αυτής με δρόμο.
Βόρεια: Με έκταση μη δασικού χαρακτήρα σήμερα
Νότια: Με έκταση δασικού χαρακτήρα.
- Σκοπός της κήρυξης της ανωτέρω έκτασης ως αναδασωτέας, είναι η προστασία της, η διατήρηση του δασικού της χαρακτήρα, ο αποκλεισμός διάθεσής της για άλλη χρήση και η επαναδημιουργία της καταστραφείσας δασικής βλάστησης με φυσική αναγέννηση.

Επιτρέπεται υποβολή κατ' αυτής αίτησης ακύρωσης στο αρμόδιο Διοικητικό Εφετείο (άρθρο 47 Ν. 3900/2010 - ΦΕΚ 213 Α') μέσα σε προθεσμία εξήντα (60) ημερών, που αρχίζει από την επομένη της δημοσίευσής της (άρθρο 46 Π.Δ. 18/1989 - ΦΕΚ 8/Α').

Από τις διατάξεις της απόφασης αυτής δεν προκαλείται δαπάνη σε βάρος του Κρατικού Προϋπολογισμού.

Η απόφαση αυτή να δημοσιευθεί στην Εφημερίδα της Κυβερνήσεως.

Λαμία, 4 Δεκεμβρίου 2014

Με εντολή Γενικής Γραμματέως
Αποκεντρωμένης Διοίκησης
Ο Διευθυντής Δασών Ν. Φθιώτιδας
ΔΗΜΗΤΡΙΟΣ ΓΩΓΟΥΛΟΣ



ΤΟΠΟΓΡΑΦΙΚΟ ΔΙΑΓΡΑΜΜΑ

Ανυδασιωτής Δημόσιος Δασικής Έκτασης που βρίσκεται στη Θύση «Λούτρεα» Τ.Κ. Μενδινίκας του Δήμου Μόλων – Αγ. Κων/νου λόγω ενγύρσωσης. Εμβαδόν έκτασης Ε (Α,Β,Γ ... Η,Θ,Α) = 2,070 στρ.

ΣΥΝΤΕΤΑΓΜΕΝΕΣ Ε.Γ.Σ.Α 87

ΑΠΟΣΠΑΣΜΑ ΦΥΛΛΟΥ ΧΑΡΤΗΣ ΓΥΣ
(ΑΡ. ΦΥΛΛΟΥ 5374/4)
ΚΑΤΑΣΚΑΛΑ 1:10000

Α.Χ=379241.07, Υ=4292076.51
Β.Χ=379258.33, Υ=4292050.38
Γ.Χ=379314.06, Υ=4292089.89
Δ.Χ=379331.03, Υ=4292086.93
Ε.Χ=379338.70, Υ=4292121.22
Ζ.Χ=379338.70, Υ=4292121.22
Η.Χ=379338.70, Υ=4292121.22
Θ.Χ=379259.59, Υ=4292060.10

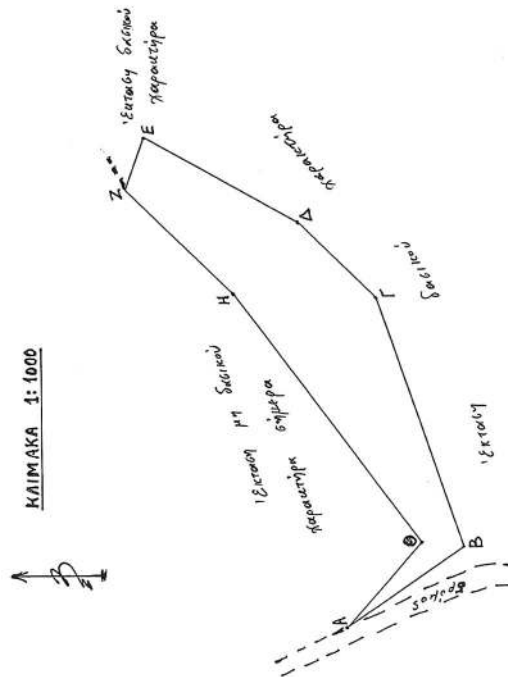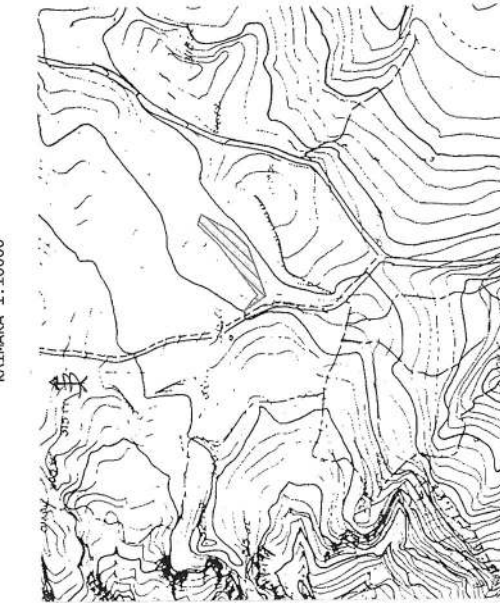

ΕΘΝΙΚΟ ΤΥΠΟΓΡΑΦΕΙΟ
Για τεχνικούς λόγους στο σχεδιάγραμμα,
έγινε σμίκρυνση, κατά ποσοστό **59%**

Λαμία 17-11-2014
Ο ΣΥΝΤΑΚΤΗΣ

Βασίλειος Γεώργιος
Λασιόπουλος

ΕΛΕΓΘΗΚΕ
Λαμία 1-12-2014
Η ΑΝΑΠΛΗΡΩΤΡΙΑ ΔΑΣΑΡΧΗΣ

Ζωή Γεωργίου
Λασιόπουλος

Ανήκει στην αριθ 4472 / 25330012014
απόφαση μας
Λαμία 04-12-2014
Ε. Γ. Γ. Α. Δ. Θ. Στ. Ε
Ο
Διεύθυνση Δασών Ν. Φθιώδας



Αριθμ. 4222/255596

(2)

Κήρυξη έκτασης ως αναδασωτέας δημόσιας έκτασης δασικού χαρακτήρα της παρ. 1 του άρθρου 3 του Ν. 998/1979, όπως τροποποιήθηκε και ισχύει, συνολικού εμβαδού τριών χιλιάδων ενενήντα τεσσάρων τετραγωνικών μέτρων και τριάντα πέντε εκατοστών (3.094,35 τ.μ.) στη θέση «ΚΑΛΟΓΗΡΟΣ» περιφέρειας Τοπικής Κοινότητας Κύμης, Δημοτικής Ενότητας Κύμης του Δήμου Κύμης - Αλιβερίου.

**Η ΓΕΝΙΚΗ ΓΡΑΜΜΑΤΕΑΣ
ΑΠΟΚΕΝΤΡΩΜΕΝΗΣ ΔΙΟΙΚΗΣΗΣ ΘΕΣΣΑΛΙΑΣ
ΚΑΙ ΣΤΕΡΕΑΣ ΕΛΛΑΔΑΣ**

Έχοντας υπόψη:

1. Τις διατάξεις των άρθρων 24 παρ. 1 και 117 παρ. 3 του Συντάγματος.

2. Τις διατάξεις της παρ. 1 άρθρου 38 όπως αντικαταστάθηκε με τις διατάξεις της παρ. 1 του άρθρου 35 του Ν. 4280/2014 (Φ.Ε.Κ. 159/τ.Α'/08-08-2014) περί «περιβαλλοντικής αναβάθμισης και ιδιωτικής πολεοδόμησης - βιώσιμη ανάπτυξη οικισμών Ρυθμίσεις δασικής νομοθεσίας και άλλες διατάξεις και των παρ. 1 και 3 του άρθρου 41 του Ν. 998/1979» (Φ.Ε.Κ. 289/τ.Α'/29-12-1979) περί «Προστασίας των δασών και των δασικών εν γένει εκτάσεων της χώρας».

3. Τις με αριθμ. 160417/1180/08-07-1980 και 182447/3049/24-09-1980 εγκύκλιες διαταγές του Υπουργείου Γεωργίας σχετικά με την κήρυξη εκτάσεων ως αναδασωτέων.

4. Τις διατάξεις του Ν. 2503/1997 (Φ.Ε.Κ. 107/τ.Α'/30-05-1997) περί «Διοίκησης Οργάνωσης, Στελέχωσης της Περιφέρειας κ.λπ.».

5. Τις διατάξεις του Ν. 3852/2010 (Φ.Ε.Κ. 87/τ.Α'/07-06-2010) περί «Νέας Αρχιτεκτονικής της Αυτοδιοίκησης και της Αποκεντρωμένης Διοίκησης - Πρόγραμμα Καλλικράτης».

6. Το Π.Δ. 138/2010 (Φ.Ε.Κ. 231/τ.Α'/27-12-2010) περί «Οργάνισμού της Αποκεντρωμένης Διοίκησης Θεσσαλίας - Στερεάς Ελλάδας».

7. Τη με αριθμ. 1669/33104 (Φ.Ε.Κ. 648/τ.Β'/19-04-2011) απόφαση της Γ.Γ.Α.ΔΘ.Σ.Ε. περί «Μεταβίβασης δικαιώματος υπογραφής της Γενικής Γραμματέως Αποκεντρωμένης Διοίκησης Θεσσαλίας - Στερεάς Ελλάδας στον Προϊστάμενο της Γενικής Διεύθυνσεως Δασών και Αγροτικών Υποθέσεων και στους Προϊσταμένους Διευθύνσεων και Δασαρχείων της Ανωτέρω Γενικής Δ/σεως».

8. Τη με αριθμ. 2651/164928/29-10-2014 πρόταση του Δασαρχείου Αλιβερίου, η οποία παρελήφθη από την

Υπηρεσίας μας, κατά την 05-12-2014, όπως προκύπτει από το Πρωτόκολλο αυτής, από την οποία προκύπτει ότι η έκταση που αναφέρεται στο θέμα καταστράφηκε από εκχέρσωση και είχε πριν το χρόνο καταστροφής της δασικό χαρακτήρα κατά την έννοια της - παρ. 1 του άρθρου 3 του Ν. 998/1979, όπως τροποποιήθηκε και ισχύει, καλυπτόμενη από χαλέπιο πεύκη και αείφυλλα πλατύφυλλα πυκνότητας 80% και ως εκ τούτου επιβάλλεται η κήρυξη της ως αναδασωτέας, αποφασίζουμε:

Κηρύσσουμε ως αναδασωτέα δημόσια έκταση δασικού χαρακτήρα της παρ. 1 του άρθρου 3 του Ν. 998/1979, όπως τροποποιήθηκε και ισχύει, συνολικού εμβαδού τριών χιλιάδων ενενήντα τεσσάρων τετραγωνικών μέτρων και τριάντα πέντε εκατοστών (3.094,35 τ.μ.) στη θέση «ΚΑΛΟΓΗΡΟΣ» περιφέρειας Τοπικής Κοινότητας Κύμης, Δημοτικής Ενότητας Κύμης του Δήμου Κύμης - Αλιβερίου, όπως απεικονίζεται στο συνημμένο τοπογραφικό διάγραμμα του Δασαρχείου Αλιβερίου, της οποίας η βλάστηση καταστράφηκε από εκχέρσωση και προσδιορίζεται ακριβώς στο συνημμένο πίνακα συντεταγμένων ΕΓΣΑ '87, ο οποίος αποτελεί αναπόσπαστο μέρος της απόφασης αυτής.

Η έκταση που απεικονίζεται συνορεύει:

Ανατολικά: Με Δημόσιο Δάσος.

Δυτικά: Με έκταση μη δασικού χαρακτήρα (ελαιόκτημα).

Βόρεια: Με αγροτοδασικό δρόμο.

Νότια: Με Δημόσιο Δάσος.

Ο χαρακτηρισμός των όμορων εκτάσεων είναι ενδεικτικός.

Σκοποί της κήρυξης της ανωτέρω έκτασης ως αναδασωτέας είναι η διατήρηση του δασικού χαρακτήρα αυτής, ο αποκλεισμός διάθεσής της για άλλη χρήση και η αποκατάσταση της δασικής βλάστησης. Η αποκατάσταση της βλάστησης θα γίνει με φυσική αναγέννηση ή με πρόγραμμα τεχνητής αναγέννησης.

Από τις διατάξεις της παρούσας, δεν προκαλείται δαπάνη σε βάρος του κρατικού προϋπολογισμού.

Η ισχύς της απόφασης αυτής αρχίζει από την ημερομηνία δημοσίευσής της στην Εφημερίδα της Κυβερνήσεως.

Η απόφαση αυτή να δημοσιευθεί στην Εφημερίδα της Κυβερνήσεως.

Χαλκίδα, 5 Δεκεμβρίου 2014

Με εντολή Γενικής Γραμματέως

Αποκεντρωμένης Διοίκησης

Η Προϊσταμένη Διεύθυνσης Δασών Ευβοίας

ΔΕΣΠΟΙΝΑ ΚΟΜΙΛΗ

ΚΑΤΑΤΟΠΙΣΤΙΚΟΣ ΧΑΡΤΗΣ
Γ.Υ.Σ. ΚΛΙΜΑΚΑΣ 1:5000
Νο 5489-3, 5489-5



Αλιβέρι 17-08-2014
 ΗΣΣ/ΥΠΕΚΤΡΙΑ
 Παράσκειη Σπυρούλη
 Δασολόγος

ΤΟΠΟΓΡΑΦΙΚΟ ΣΧΕΔΙΑΓΡΑΜΜΑ
ΑΝΑΔΑΣΩΤΕΑΣ ΕΚΤΑΣΗΣ


ΚΛΙΜΑΚΑ 1:1.000

ΔΑΣΑΡΧΕΙΟ ΑΛΙΒΕΡΙΟΥ
 ΝΟΜΟΣ ΕΥΒΟΙΑΣ
 ΔΗΜΟΣ ΚΥΜΗΣ- ΑΛΙΒΕΡΙΟΥ
 ΔΗΜ. ΕΝ. ΚΥΜΗΣ
 Δ.Κ. ΚΥΜΗΣ
 ΘΕΣΗ " ΚΑΛΟΓΗΡΟΣ "

ΕΜΒΑΔΟΝ : 3.094,35τ.μ.

ΣΥΝΤΕΤΑΓΜΕΝΕΣ ΚΟΡΥΦΩΝ

A	X=511941.00	Y=4277533.00
B	X=511966.00	Y=4277544.00
Γ	X=512007.43	Y=4277511.68
Δ	X=512015.43	Y=4277505.84
E	X=512013.59	Y=4277499.59
Z	X=512022.29	Y=4277493.62
H	X=512025.83	Y=4277484.62
Θ	X=512016.35	Y=4277475.36
I	X=512015.11	Y=4277466.51
K	X=512006.47	Y=4277458.31
Λ	X=511995.12	Y=4277466.45
M	X=511992.50	Y=4277467.29
NX	X=511989.56	Y=4277475.24
Ξ	X=511991.37	Y=4277478.09
O	X=511985.03	Y=4277477.47
Π	X=511982.77	Y=4277481.93

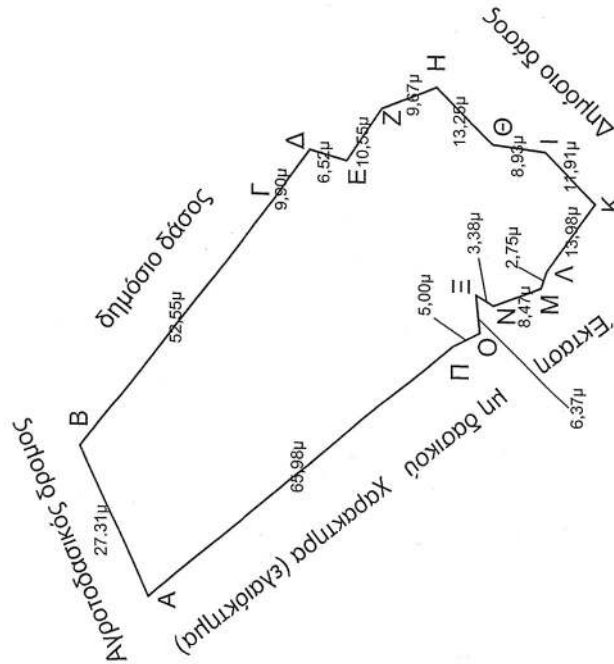

ΕΛΕΓΧΘΗΚΕ
 Αλιβέρι 22-08-2014
 Η ΔΑΣΟΛΟΓΟΣ
 Αγγελική Σπυρούλη
 Δασολόγος

ΘΕΩΡΗΘΗΚΕ
 4221255596
 ΧΑΛΚΙΔΑ 01-08-2014
 Με εντολή Γ.Γ.Α.Θ.Σ.Ε.

Η Προϊστάμενη Δ/νσης Δασών Ν. Ευβοίας

ΕΘΝΙΚΟ ΤΥΠΟΓΡΑΦΕΙΟ

Για τεχνικούς λόγους στο σχεδιάγραμμα,
 έγινε σμίκρυνση, κατά ποσοστό 79%

Αριθμ. 97191/2364

(3)

Επικύρωση καθορισμού οριογραμμών τμήματος του υδατορέματος παραπλεύρως της ιδιοκτησίας Ελένης & Σταυρούλας Τομαρά στην Τ.Κ. Μεθώνης της Δ.Ε. Μεθώνης του Δήμου Πύλου - Νέστορος της Περιφερειακής Ενότητας Μεσσηνίας.

Ο ΓΕΝΙΚΟΣ ΓΡΑΜΜΑΤΕΑΣ
ΑΠΟΚΕΝΤΡΩΜΕΝΗΣ ΔΙΟΙΚΗΣΗΣ
ΠΕΛΟΠΟΝΝΗΣΟΥ, ΔΥΤΙΚΗΣ ΕΛΛΑΔΟΣ ΚΑΙ ΙΟΝΙΟΥ

Έχοντας υπόψη:

1. Τις διατάξεις των άρθρων 5, 6 και 8 του Ν. 3200/1955 «Περί Διοικητικής Αποκέντρωσης».

2. Τις διατάξεις του Ν. 2853/16-7-1922 «Περί υδραυλικών εν γένει έργων και αστυνομεύσεως των Δημοσίων Υδάτων», όπως αυτές τροποποιήθηκαν με τις αντίστοιχες του Ν.Δ. 10/29.12.1923 και κωδικοποιήθηκαν από τις διατάξεις του Π.Δ. 18/21.3.1924. (ΦΕΚ 61 Α')

3. Τις διατάξεις της υπ' αριθμ 3046/304/03-02-1989 απόφασης του Αναπληρωτή Υπουργού Περιβάλλοντος Χωροταξίας και Δημοσίων Έργων: «Κτιριοδομικός Κανονισμός» και ειδικότερα τις διατάξεις του άρθρου 6 αυτού σχετικά με τη δόμηση κοντά σε ρέματα, όπως ισχύει σήμερα.

4. Τις διατάξεις του Ν. 3010/25-4-2002 (Α' 91): «Εναρμόνιση του Ν. 1650/1986 με τις οδηγίες 97/11 ΕΕ και 96/61 ΕΕ» και ειδικότερα τις διατάξεις του άρθρου 5 αυτού: «Διαδικασία Οριοθέτησης και ρυθμίσεις θεμάτων για τα υδατορέματα».

5. Τις διατάξεις του Ν. 4258/2014 (ΦΕΚ 94 Α/14-4-2014) «Διαδικασία οριοθέτησης και ρυθμίσεις θεμάτων για τα υδατορέματα - ρυθμίσεις πολεοδομικής νομοθεσίας και άλλες διατάξεις».

6. Τις οικίες διατάξεις του Ν. 2508/1997 (ΦΕΚ 124 Α/13.6.1997): «Βιώσιμη Οικιστική Ανάπτυξη των πόλεων και οικισμών της χώρας και άλλες διατάξεις».

7. Τις οικίες διατάξεις του Ν. 2690/1999 (ΦΕΚ 45 Α/1999): «Κύρωση Κώδικα Διοικητικής Διαδικασίας και άλλες διατάξεις».

8. Τα οριζόμενα στην υπ' αριθμ. 19664/20.12.2001 απόφαση του Γενικού Γραμματέα Περιφέρειας Πελοποννήσου «περί Αρμοδιότητας Κρατικού Οργάνου».

9. Τις διατάξεις του Ν. 3852/2010 «Νέα Αρχιτεκτονική της Αυτοδιοίκησης και της Αποκεντρωμένης Διοίκησης - Πρόγραμμα Καλλικράτης» (ΦΕΚ 87/Α/2010).

10. Τις διατάξεις του Π.Δ. 139/2010 «Οργανισμός της Αποκεντρωμένης Διοίκησης Πελάου, Δυτικής, Ελλάδας και Ιονίου» (ΦΕΚ 232 Α/2010).

11. Την υπ' αριθμ. ΓΓ 15649/1522/1-3-2011 «Μεταβίβαση δικαιώματος υπογραφής "Με εντολή Γενικού Γραμματέα" στον προϊστάμενο της Γενικής Διεύθυνσης και

στους προϊσταμένους των Υπηρεσιών της Γενικής Διεύθυνσης Χωροταξικής και Περιβαλλοντικής Πολιτικής της Αποκεντρωμένης Διοίκησης Πελοποννήσου, Δυτικής Ελλάδος και Ιονίου» (ΦΕΚ Δ' 491/31.3.2011).

12. Την Τεχνική Έκθεση και το τοπογραφικό και υψομετρικό διάγραμμα κλίμακας 1:200, καθορισμού οριογραμμών τμήματος του υδατορέματος παραπλεύρως της ιδιοκτησίας Ελένης και Σταυρούλας Τομαρά στην Τ.Κ. Μεθώνης της Δ.Ε. Μεθώνης του Δήμου Πύλου - Νέστορος της Περιφερειακής Ενότητας Μεσσηνίας, το οποίο συντάχθηκε τον Ιούλιο του 2014 από την Τοπογράφο Μηχανικό Αλεξοπούλου Ελένη και ελέγχθηκε στις 12/8/2014 και θεωρήθηκε στις 19/8/2014 από την Δ/ση Τεχνικών Έργων της Π.Ε. Μεσσηνίας της Περιφέρειας Πελοποννήσου.

13. Την σύμφωνη γνώμη του Δημοτικού Συμβουλίου του Δήμου Πύλου - Νέστορος όπως διατυπώθηκε στην υπ' αριθμ. 165/2014 απόφασή του.

14. Την με αριθμό 12918/17-10-2014 γνωμοδότηση - εισήγηση της Διεύθυνσης Τεχνικών Έργων της Π.Ε. Μεσσηνίας της Περιφέρειας Πελοποννήσου, σχετικά με τον καθορισμό οριογραμμών τμήματος του υδατορέματος παραπλεύρως της ιδιοκτησίας Ελένης και Σταυρούλας Τομαρά στην Τ.Κ. Μεθώνης της Δ.Ε. Μεθώνης του Δήμου Πύλου - Νέστορος της Περιφερειακής Ενότητας Μεσσηνίας, αποφασίζουμε:

Την επικύρωση του καθορισμού των οριογραμμών τμήματος του υδατορέματος παραπλεύρως της ιδιοκτησίας Ελένης και Σταυρούλας Τομαρά στην Τ.Κ. Μεθώνης της Δ.Ε. Μεθώνης του Δήμου Πύλου - Νέστορος της Περιφερειακής Ενότητας Μεσσηνίας, οριζομένων με τα σημεία Α1, Α2, Α3, Α4, Α5, Α6, Α7, Α8, Α9, Α10 (Αριστερά) και Δ1, Δ2, Δ3, Δ4, Δ5, Δ6, Δ7, Δ8, Δ9 (Δεξιά) εκατέρωθεν της ροής του υδατορέματος, όπως φαίνεται στο τοπογραφικό και υψομετρικό διάγραμμα κλίμακας 1: 200 το οποίο συντάχθηκε από την Τοπογράφο Μηχανικό Αλεξοπούλου Ελένη σύμφωνα με την Τεχνική Έκθεση που το συνόδευε και ελέγχθηκε στις 12/8/2014 και θεωρήθηκε στις 19/8/2014 από την Δ/ση Τεχνικών Έργων της Π.Ε. Μεσσηνίας της Περιφέρειας Πελοποννήσου.


Η απόφαση αυτή μαζί με το συνημμένο τοπογραφικό και υψομετρικό διάγραμμα καθορισμού των οριογραμμών να δημοσιευθεί στην Εφημερίδα της Κυβερνήσεως.

Τρίπολη, 3 Νοεμβρίου 2014

Με εντολή Γενικού Γραμματέα
Αποκεντρωμένης Διοίκησης

Ο Γενικός Διευθυντής Χωροταξικής
και Περιβαλλοντικής Πολιτικής
ΔΙΟΝΥΣΙΟΣ ΠΑΝΑΓΙΩΤΟΠΟΥΛΟΣ



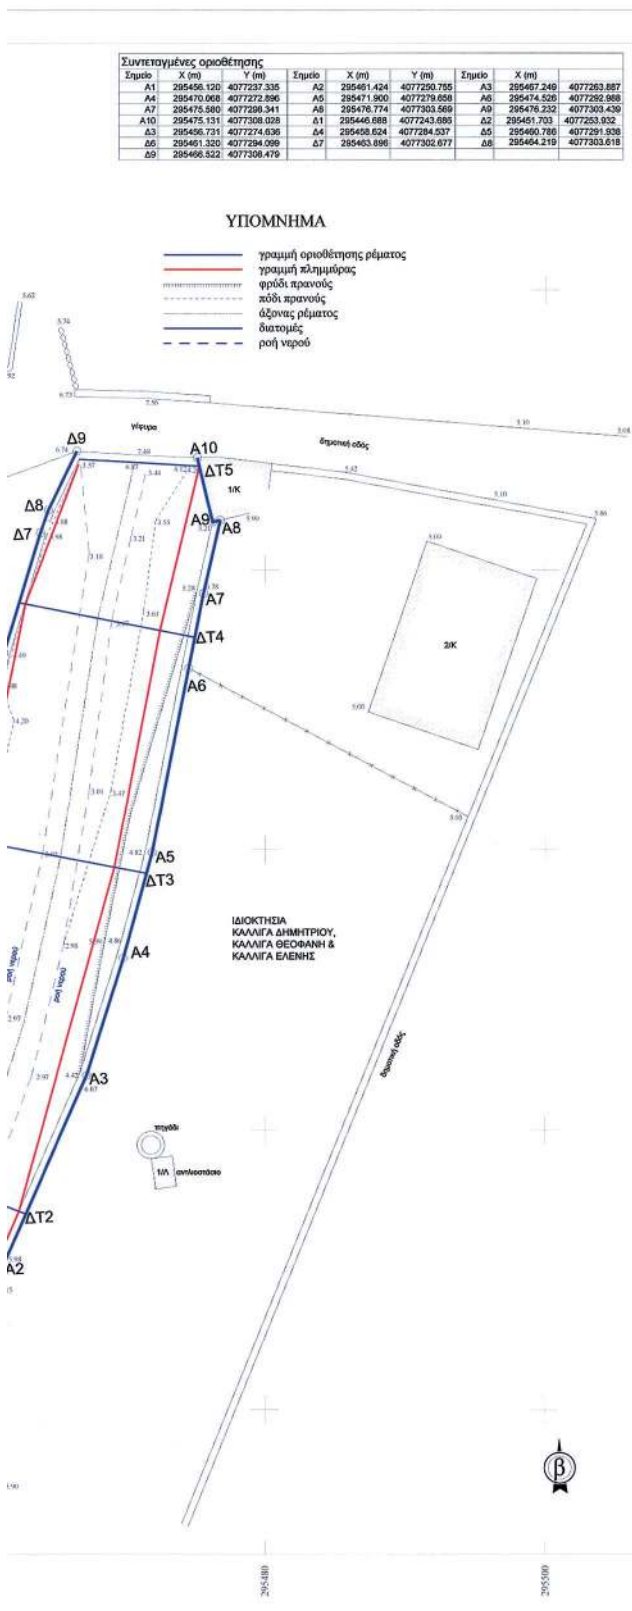

ΑΠΟΣΠΑΣΜΑ ΦΥΛΛΟΥ ΧΑΡΤΗ Γ.Υ.Σ. (72648) ΚΛΙΜΑΚΑΣ 1:5000

Θέση ιδιοκτησίας



ΕΡΓΟΔΟΤΗΣ

ΤΟΜΑΡΑ ΕΛΕΝΗ

ΥΔΡΑΥΛΙΚΗ ΜΕΛΕΤΗ ΟΡΙΟΘΕΤΗΣΗΣ
ΤΜΗΜΑΤΟΣ Α1-Α2...Α9-Α10, Δ1-Δ2...Δ8-Δ9
ΡΕΜΑΤΟΣ ΕΝΤΟΣ ΟΙΚΙΣΜΟΥ ΠΡΟ 23 Τ.Κ. ΜΕΘΩΝΗΣ
ΤΟΥ ΔΗΜΟΥ ΠΥΛΟΥ - ΝΕΣΤΟΡΟΣ

ΑΡΙΘΜΟΣ

ΤΙΤΛΟΣ ΣΧΕΔΙΟΥ

ΚΛΙΜΑΚΑ

2

ΤΟΠΟΓΡΑΦΙΚΟ ΔΙΑΓΡΑΜΜΑ
ΟΡΙΟΘΕΤΗΣΗΣ ΡΕΜΑΤΟΣ

1 : 200

ΜΕΛΕΤΗΤΗΣ

ΗΜΕΡΟΜΗΝΙΑ

ΣΦΡΑΓΙΔΑ - ΥΠΟΓΡΑΦΗ

ΑΛΕΞΟΠΟΥΛΟΥ ΕΛΕΝΗ
 ΑΓΡΟΝΟΜΟΣ ΤΟΠΟΓΡΑΦΟΣ
 ΜΕΣΟΛΟΝ

Η ΣΥΝΤΑΞΑΤΑ
 ΙΟΥΛΙΟΣ
 2014

ΕΛΕΝΗ Α. ΑΛΕΞΟΠΟΥΛΟΥ
 ΔΕΛΤΑ ΑΓΡΟΝΟΜΟΣ ΤΟΠΟΓΡΑΦΟΣ Α.Ε.Ε.
 ΜΕΛΟΣ Τ.Ε.Ε. ΑΓΡΟΝΟΜΩΝ ΕΠΙΣΤΗΜΟΝΩΝ
 ΠΕΡΙΦΕΡΕΙΑΣ ΑΤΤΙΚΗΣ - ΤΗΛ. 271018002

ΔΙΕΥΘΥΝΣΗ
 ΤΕΧΝΙΚΩΝ ΕΡΓΩΝ
 ΠΕΡΙΦΕΡΕΙΑΚΗ ΕΠΙΧΕΙΡΗΣΗ
 ΚΟΜΟΥ ΜΕΣΣΗΝΙΑΣ
 ΤΜ. ΔΟΜΩΝ ΠΕΡΙΒΑΛΛΟΝΤΟΣ

ΕΛΕΓΧΗΚΕ
 12-8-2014
 ΘΕΩΡΗΘΗΚΕ
 19-8-2014

ΚΥΡΙΑΚΟΣ ΝΙΚΟΛΑΪΔΗΣ
 ΓΕΝΙΚΟΣ ΓΡΑΜΜΑΤΕΑΣ

ΙΟΥΛΙΟΣ 2014



* 0 4 0 0 5 7 1 1 9 1 2 1 4 0 0 8 *

ΑΠΟ ΤΟ ΕΘΝΙΚΟ ΤΥΠΟΓΡΑΦΕΙΟ

ΚΑΠΟΔΙΣΤΡΙΟΥ 34 * ΑΘΗΝΑ 104 32 * ΤΗΛ. 210 52 79 000 * FAX 210 52 21 004