

ΕΦΗΜΕΡΙΣ ΤΗΣ ΚΥΒΕΡΝΗΣΕΩΣ

ΤΗΣ ΕΛΛΗΝΙΚΗΣ ΔΗΜΟΚΡΑΤΙΑΣ

ΤΕΥΧΟΣ ΤΕΤΑΡΤΟ

Αρ. Φύλλου 573

26 Νοεμβρίου 2008

ΠΕΡΙΕΧΟΜΕΝΑ

ΑΠΟΦΑΣΕΙΣ

- Κήρυξη ως αναδασωτέας έκτασης εμβαδού 12,5 στρ. στη θέση «Κόκκινος Βράχος» Περιφέρειας της Κοινότητας Αφιδνών του Νομού Αττικής, που κήκε από την πυρκαγιά της 15ης Σεπτεμβρίου του 2008..... 1
- Επικύρωση καθορισμού οριογραμμών υδατορέματος δυτικά της ιδιοκτησίας ΒΙΟΦΡΕ Α.Β.Ε.Ε. στη θέση «Παλιό Χωριό» στο Δήμο Αγ. Θεοδώρων του Νομού Κορινθίας..... 2

ΑΠΟΦΑΣΕΙΣ

- Αριθμ. 5189 (1)
Κήρυξη ως αναδασωτέας έκτασης εμβαδού 12,5 στρ. στη θέση «Κόκκινος Βράχος» Περιφέρειας της Κοινότητας Αφιδνών του Νομού Αττικής, που κήκε από την πυρκαγιά της 15ης Σεπτεμβρίου του 2008.
- Ο ΓΕΝΙΚΟΣ ΓΡΑΜΜΑΤΕΑΣ ΠΕΡΙΦΕΡΕΙΑΣ ΑΤΤΙΚΗΣ
- Έχοντας υπόψη:
1. Τις διατάξεις:
- α) Του άρθρου 117 παρ. 3 του Συντάγματος της Ελλάδος.
- β) Του ν. 3200/1955 «περί διοικητικής αποκεντρώσεως» όπως αυτές τροποποιήθηκαν μεταγενέστερα.
- γ) Του ν. 2503/1997 «Διοίκηση, οργάνωση, στελέχωση της Περιφέρειας κ.λπ.».
- δ) Του ν. 998/1979 «Περί προστασίας των Δασών και των Δασικών εν γένει εκτάσεων της Χώρας και ειδικότερα:
- δα) Του άρθρου 41 παρ. 1
- δβ) Του άρθρου 38 παρ. 1

ε) Την υπ' αριθμ. 160417/1180/9.7.1980 εγκύκλιο δ/γής του Υ. Γεωργίας.

ζ) Του ν. 3208/2003 «Περί προστασίας δασικών οικοσυστημάτων κ.τλ.».

2. Την υπ' αριθμ. 5001/10.10.2008 πρόταση του αρμοδίου Δασαρχείου Καπανδριτίου σχετικά με την κήρυξη ως αναδασωτέας της αναφερόμενης στο θέμα έκτασης, αποφασίζουμε:

Κηρύσσουμε ως αναδασωτέα κοινοτική δασική έκταση (δάσος) εμβαδού 12,500 στρ. (δώδεκα στρεμμάτων και πεντακοσίων χιλιοστών του στρέμματος) που βρίσκεται στην θέση «Κόκκινος Βράχος» Περιφέρειας του Κοινοτή-
τας Αφιδνών του Νομού Αττικής, η οποία απεικονίζεται με στοιχεία οριογραμμής «1, 2, 3, 4, 5, 6, 7,1» στο προσαρ-
τημένο στη παρούσα απόφασή μας διάγραμμα, η οποία αποτελεί αναπόσπαστο μέρος αυτής και έχει όρια:

Ανατολικά: Με δάσος.

Δυτικά: Με δάσος

Βόρεια: Εν μέρει με αγροτική έκταση και εν μέρει με δάσος.


Νότια: Εν μέρει με αγροτική έκταση και εν μέρει με δάσος.

Σκοποί της κήρυξης της ανωτέρω έκτασης ως ανα-
δασωτέας είναι, η διατήρηση του δασικού χαρακτήρα
αυτής, ο αποκλεισμός διάθεσης της για άλλη χρήση και
η αποκατάσταση της καταστραφείσης από την πυρκα-
γιά της 15ης Σεπτεμβρίου του 2008 δασικής βλάστη-
σης αποτελούμενης από χαλέπιο Πεύκη με υπόροφο
αείφυλλα - πλατύφυλλα με ποσοστό κάλυψης πάνω
από 80%.

Η απόφαση αυτή να δημοσιευθεί στην Εφημερίδα της
Κυβερνήσεως.

Αγία Παρασκευή, 5 Νοεμβρίου 2008

Ο Γενικός Γραμματέας Περιφέρειας
ΧΑΡΑΛΑΜΠΟΣ ΜΑΝΙΑΤΗΣ

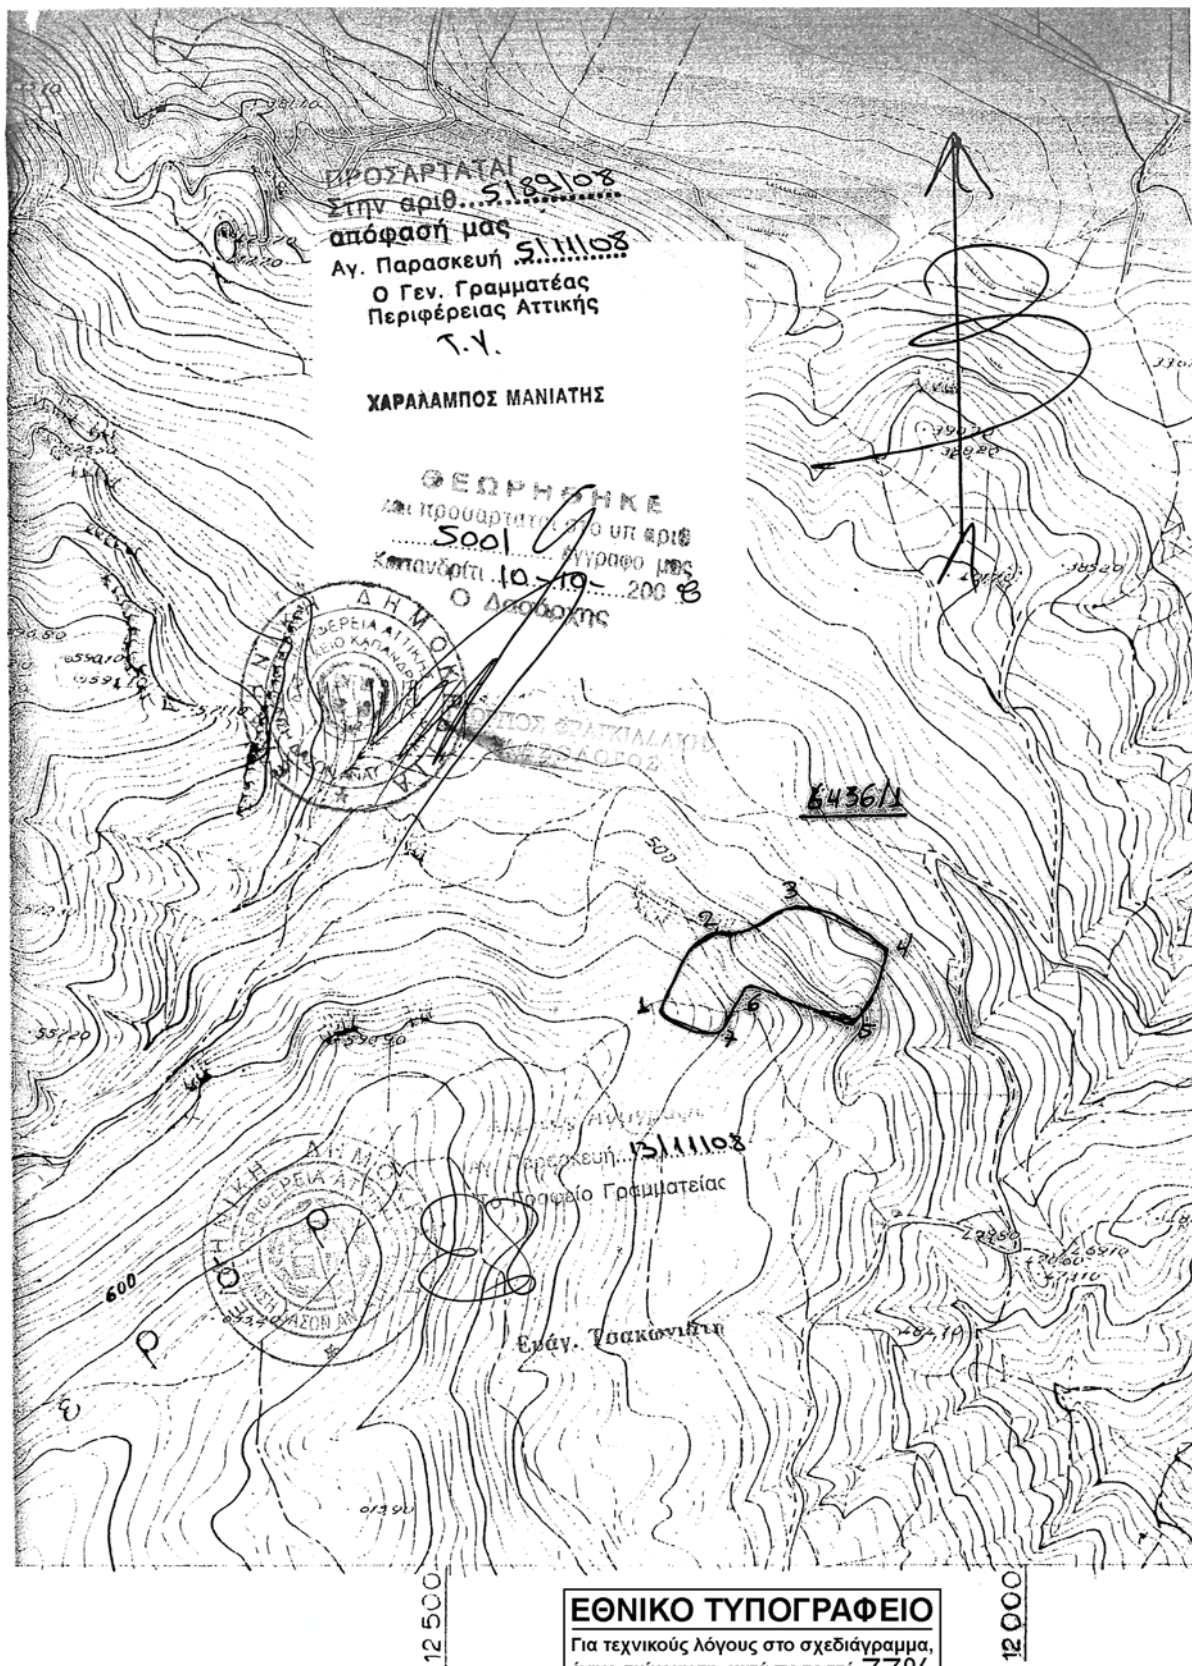

Αριθμ. 4707

(2)

Επικύρωση καθορισμού οριογραμμών υδατορέματος δυτικά της ιδιοκτησίας ΒΙΟΦΡΕ Α.Β.Ε.Ε. στη θέση «Παλιό Χωριό» στο Δήμο Αγ. Θεοδώρων του Νομού Κορινθίας.

Ο ΓΕΝΙΚΟΣ ΓΡΑΜΜΑΤΕΑΣ
ΠΕΡΙΦΕΡΕΙΑΣ ΠΕΛΟΠΟΝΝΗΣΟΥ

Έχοντας υπόψη:

1. Τις διατάξεις των άρθρων 5, 6 και 8 του ν. 3200/1955: «Περί Διοικητικής Αποκέντρωσης».

2. Τις διατάξεις του ν. 2853/16.7.1922 «Περί υδραυλικών εν γένει έργων και αστυνομεύσεως των Δημοσίων Υδάτων», όπως αυτές τροποποιήθηκαν με τις αντίστοιχες του ν.δ. 10/29.12.1923 και κωδικοποιήθηκαν από τις διατάξεις του π.δ. 18/21.3.1924 (ΦΕΚ 61Α).

3. Τα οριζόμενα στη με υπ' αριθμ. 3046/304/3.2.1989 απόφαση του Αναπληρωτή Υπουργού Περιβάλλοντος Χωροταξίας και Δημοσίων Έργων: «Κτιριοδομικός Κατανοσμός» και ειδικότερα τις διατάξεις του άρθρου 6 αυτού σχετικά με τη δόμηση κοντά σε ρέματα, όπως ισχύει σήμερα.

4. Τις διατάξεις του ν. 3010/25.4.2002 (Α' 91): «Εναρμόνιση του ν. 1650/1986 με τις οδηγίες 97/11 ΕΕ και 96/61 ΕΕ» και ειδικότερα τις διατάξεις του άρθρου 5 αυτού: «Διαδικασία Οριοθέτησης και ρυθμίσεις θεμάτων για τα υδατορέματα».

5. Τις διατάξεις του ν. 2503/1997 (ΦΕΚ 107Α/30.5.1997): «Διοίκηση, Οργάνωση, Στελέχωση της Περιφέρειας, Ρυθμίσεις θεμάτων για την Τοπική Αυτοδιοίκηση και άλλες διατάξεις».

6. Τις οικίες διατάξεις του ν. 2508/1997 (ΦΕΚ 124Α/13.6.1997): «Βιώσιμη Οικιστική Ανάπτυξη των πόλεων και οικισμών της χώρας και άλλες διατάξεις».

7. Τις οικίες διατάξεις του ν. 2690/1999 (ΦΕΚ 45Α/1999): «Κύρωση Κώδικα Διοικητικής Διαδικασίας και άλλες διατάξεις».

8. Τα οριζόμενα στη με υπ' αριθμ. 19664/20.12.2001 απόφαση του Γενικού Γραμματέα Περιφέρειας Πελοποννήσου.

9. Τα οριζόμενα στη με υπ' αριθμ. 1592/14.2.2002 απόφαση του Γενικού Γραμματέα Περιφέρειας Πελοποννήσου.

10. Το από Μαΐου 2008 τοπογραφικό και υψομετρικό διάγραμμα (αρ. σχεδίου 1, κλίμακα 1:200) καθορισμού των οριογραμμών υδατορέματος δυτικά της ιδιοκτησίας ΒΙΟΦΡΕ Α.Β.Ε.Ε. στη θέση «Παλιό Χωριό» στο Δήμο Αγ. Θεοδώρων του Νομού Κορινθίας, όπως συντάχθηκε από τον Νικολούδη Ευστράτιο Διπλ. Πολιτικό Μηχανικό, ελέγχθηκε και θεωρήθηκε στις 1.10.2008 από τη Δ/ση Τεχνικών Υπηρεσιών της Νομαρχιακής Αυτοδιοίκησης Κορινθίας.

11. Τη με υπ' αριθμ. 4521/8.10.2008 απόφαση της Δ/σης Τεχνικών Υπηρεσιών της Νομαρχιακής Αυτοδιοίκησης Κορινθίας με την οποία καθορίζονται οι οριογραμμές υδατορέματος δυτικά της ιδιοκτησίας ΒΙΟΦΡΕ Α.Β.Ε.Ε. στη θέση «Παλιό Χωριό» στο Δήμο Αγ. Θεοδώρων του Νομού Κορινθίας, σύμφωνα με το αμέσως πιο πάνω αναφερόμενο τοπογραφικό και υψομετρικό διάγραμμα, αποφασίζουμε:


Την επικύρωση των οριογραμμών υδατορέματος δυτικά της ιδιοκτησίας ΒΙΟΦΡΕ Α.Β.Ε.Ε. στη θέση «Παλιό Χωριό» στο Δήμο Αγ. Θεοδώρων του Νομού Κορινθίας, οριζομένων με τα σημεία 1 έως 7 (αριστερά) και 8 έως 17 (δεξιά) εκατέρωθεν της ροής αυτού, σύμφωνα με το από Μαΐου 2008 τοπογραφικό και υψομετρικό διάγραμμα (αρ. σχεδίου 1, κλίμακα 1:200) το οποίο συντάχθηκε από τον Νικολούδη Ευστράτιο Διπλ. Πολιτικό Μηχανικό, ελέγχθηκε και θεωρήθηκε στις 1.10.2008 από τη Δ/ση Τεχνικών Υπηρεσιών της Νομαρχιακής Αυτοδιοίκησης Κορινθίας και αποτελεί αναπόσπαστο μέρος της παρούσας.

Η απόφαση αυτή μαζί με το συνημμένο Τοπογραφικό και Υψομετρικό διάγραμμα καθορισμού των οριογραμμών να δημοσιευθούν στην Εφημερίδα της Κυβερνήσεως.


Τρίπολη, 31 Οκτωβρίου 2008

Ο Γενικός Γραμματέας Περιφέρειας
ΝΙΚ. ΑΓΓΕΛΟΠΟΥΛΟΣ

ΕΘΝΙΚΟ ΤΥΠΟΓΡΑΦΕΙΟ
Για τεχνικούς λόγους στο σχεδιάγραμμα,
έγινε σμίκρυνση, κατά ποσοστό **39%**

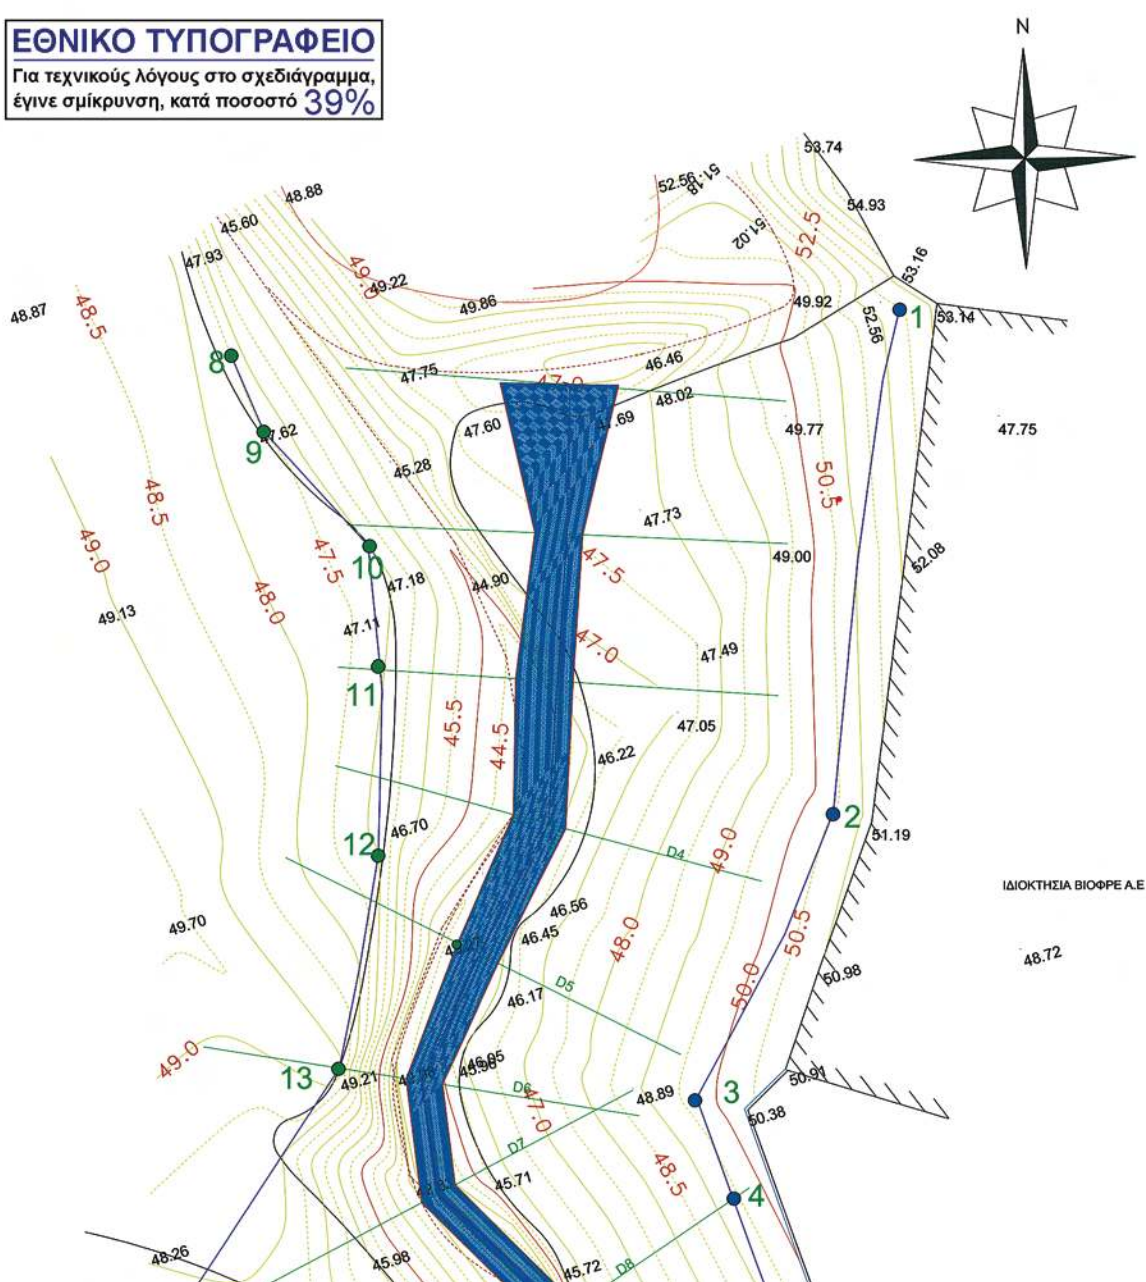

ΧΑΡΤΗΣ ΓΥΣ 1:50000

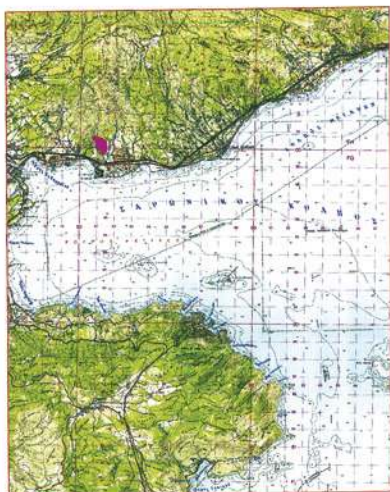

ΣΥΝΤΕΤΑΓΜΕΝΕΣ ΟΡΙΟΘΕΤΗΣΗΣ ΕΓΣΑ '87

ΣΥΝΤΕΤΑΓΜΕΝΕΣ ΑΡΙΣΤΕΡΗΣ ΟΡΙΟΓΡΑΜΜΗΣ

1	X=417634.13	Y=4197895.058
2	X= 417629.34	Y=4197860.71
3	X=417620.16	Y=4197841.18
4	X=417622.71	Y= 4197834.67
5	X= 417627.31	Y=4197822.44
6	X=417629.78	Y= 4197815.33
7	X= 417634.69	Y= 4197805.00

ΣΥΝΤΕΤΑΓΜΕΝΕΣ ΔΕΞΙΑΣ ΟΡΙΟΓΡΑΜΜΗΣ


8	X= 417588.59	Y= 4197891.77
9	X= 417590.69	Y=4197886.47
10	X= 417598.09	Y=4197878.92
11	X= 417598.50	Y=4197870.55
12	X= 417598.77	Y= 4197857.71
13	X= 417595.85	Y= 4197843.43
14	X= 417580.51	Y=4197819.81
15	X= 417601.39	Y= 4197812.29
16	X= 417609.34	Y=4197808.55
17	X= 417614.62	Y=4197800.19

ΑΠΟΣΠΑΣΜΑ ΟΡΘΟΦΩΤΟΧΑΡΤΗ



ΥΠΟΜΝΗΜΑ


	ΓΡΑΜΜΗ ΠΛΗΜΥΡΡΑΣ
3	ΟΡΙΟΓΡΑΜΜΗ ΡΕΜΑΤΟΣ
D8	ΔΙΑΤΟΜΕΣ

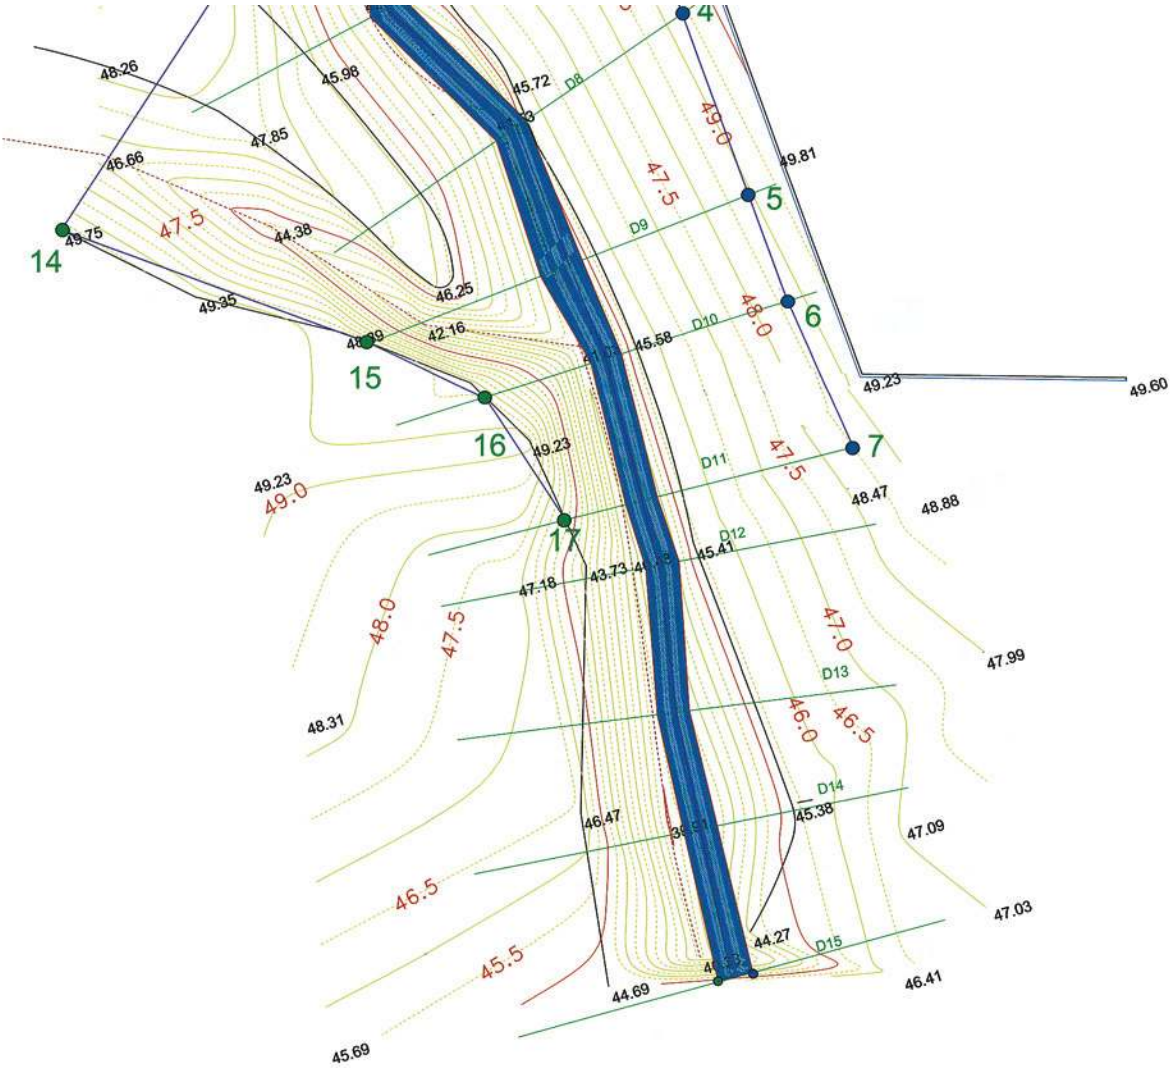

X=417600
Y=4197750

X=417650
Y=4197750

ΧΑΡΤΗΣ ΓΥΣ 1:5000

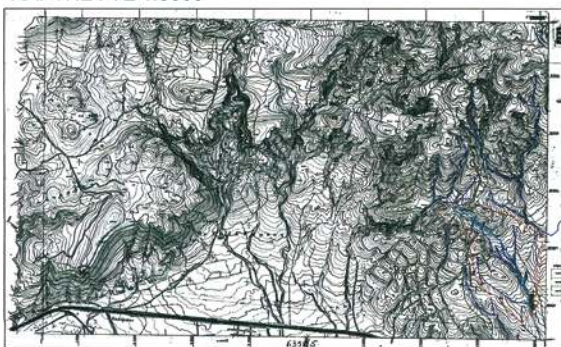

ΕΥΕΡΓΕΤΙΣΤΗ ΜΗΚΟΛΟΥΔΗΣ ΔΙΑ. ΠΟΛΙΤΙΚΟ ΕΓΚΛΗΜΑ Ε.Μ.Π. ΜΕΛΟΣ Υ.Ε.Ε. ΑΡΧ. ΚΑΔΟΥ 43853 Η ΕΠΙΣΤΗΜΟΝΙΚΗ ΔΡΑΣΗ ΤΟΥ (ΙΔΙΩΤΗ) ΑΦΜ 949944004 ΣΟΥ ΚΟΡΙΝΘΟΥ	
ΜΕΛΕΤΗ ΟΡΙΟΘΕΤΗΣΗΣ ΥΔΑΤΟΡΕΜΑΤΟΣ ΔΥΤΙΚΑ ΤΗΣ ΙΔΙΟΚΤΗΣΙΑΣ ΒΙΟΦΡΕ Α.Ε ΣΤΟ ΔΗΜΟ ΑΓ.ΘΕΟΔΩΡΩΝ	
ΝΟΜΑΡΧΙΑ ΚΟΡΙΝΘΙΑΣ	Ο ΜΕΛΕΤΗΤΗΣ
ΕΛΕΓΧΘΗΚΕ Κορίνθος 1/10/2008 Ο Γ.ΘΙ ΒΑ. ΓΙΩΝ ΙΩΑΝΝΗΣ Θ. ΜΑΝΤΑΣ ΑΡΧ. ΤΟΠΟΓΡ. ΜΕΤΡΩΣ ΜΕ Β.Β. ΤΟ ΠΑΡΟΝ ΦΥΝΟΒΕΙ ΤΗΝ ΑΡΙΘ. 4303 ΚΩ. ΑΠΟΦΑΣΗ ΓΡΑΜ. ΠΕΡΙΦΕΡΕΙΑΣ ΠΛΑΤΥΝΟΥΣΑ Ο Π.Π. ΥΠΟΥΡΓΕΙΟ ΠΕΡΙΒΑΛΛΟΝΤΟΣ ΚΑΙ ΧΩΡΟΤΑΞΙΑΣ	Θ.Σ. ΡΕΒΗΚΑ Κορίνθος 1/10/2008 Ο ΑΝΤΙΚΕ ΤΕΧΝ. ΥΠΕΡ Θ.Σ. ΡΕΒΗΚΑ Μ.Α.Κ. - ΗΛΕΚ. ΜΗΧΑΝΙΚΗ ΥΠΟΥΡΓΕΙΟ ΠΕΡΙΒΑΛΛΟΝΤΟΣ ΚΑΙ ΧΩΡΟΤΑΞΙΑΣ
ΟΡΙΖΟΝΤΙΟΓΡΑΦΙΑ ΡΕΜΑΤΩΝ	
1	ΠΡΟΤΑΣΗ ΟΡΙΟΘΕΤΗΣΗΣ
ΚΑΙΜΑΚΑ ΜΑΙΟΣ 2008	1 : 200 ΝΟΜΟΣ ΚΟΡΙΝΘΙΑΣ
X=417700 Y=4197750	

ΕΘΝΙΚΟ ΤΥΠΟΓΡΑΦΕΙΟ

ΕΦΗΜΕΡΙΣ ΤΗΣ ΚΥΒΕΡΝΗΣΕΩΣ

ΠΕΡΙΦΕΡΕΙΑΚΑ ΓΡΑΦΕΙΑ ΠΩΛΗΣΗΣ Φ.Ε.Κ.

ΘΕΣΣΑΛΟΝΙΚΗ - Βασ. Όλγας 227	23104 23956	ΛΑΡΙΣΑ - Διοικητήριο	2410 597449
ΠΕΙΡΑΙΑΣ - Ευριπίδου 63	210 4135228	ΚΕΡΚΥΡΑ - Σαμαρά 13	26610 89122
ΠΑΤΡΑ - Κορίνθου 327	2610 638109	ΗΡΑΚΛΕΙΟ - Πεδιάδος 2	2810 300781
ΙΩΑΝΝΙΝΑ - Διοικητήριο	26510 87215	ΜΥΤΙΛΗΝΗ - Πλ. Κωνσταντινουπόλεως 1	22510 46654
ΚΟΜΟΤΗΝΗ - Δημοκρατίας 1	25310 22858		

ΤΙΜΗ ΠΩΛΗΣΗΣ ΦΥΛΛΩΝ ΤΗΣ ΕΦΗΜΕΡΙΔΟΣ ΤΗΣ ΚΥΒΕΡΝΗΣΕΩΣ

Σε έντυπη μορφή

- Για τα Φ.Ε.Κ. από 1 μέχρι 16 σελίδες σε 1 €, προσαυξανόμενη κατά 0,20 € για κάθε επιπλέον οκτασέλιδο ή μέρος αυτού.
- Για τα φωτοαντίγραφα Φ.Ε.Κ. σε 0,15 € ανά σελίδα.

Σε μορφή DVD/CD

Τεύχος	Ετήσια έκδοση	Τριμηνιαία έκδοση	Μηνιαία έκδοση
Α'	150 €	40 €	15 €
Β'	300 €	80 €	30 €
Γ'	50 €	-	-
Υ.Ο.Δ.Δ.	50 €	-	-
Δ'	110 €	30 €	-

Τεύχος	Ετήσια έκδοση	Τριμηνιαία έκδοση	Μηνιαία έκδοση
Α.Α.Π.	110 €	30 €	-
Ε.Β.Ι.	100 €	-	-
Α.Ε.Δ.	5 €	-	-
Δ.Δ.Σ.	200 €	-	20 €
Α.Ε. - Ε.Π.Ε. και Γ.Ε.ΜΗ.	-	-	100 €

- Η τιμή πώλησης μεμονωμένων Φ.Ε.Κ. σε μορφή cd-rom από εκείνα που διατίθενται σε ψηφιακή μορφή και μέχρι 100 σελίδες, σε 5 € προσαυξανόμενη κατά 1 € ανά 50 σελίδες.
- Η τιμή πώλησης σε μορφή cd-rom/dvd, δημοσιευμάτων μιας εταιρείας στο τεύχος Α.Ε.-Ε.Π.Ε. και Γ.Ε.ΜΗ. σε 5 € ανά έτος.

ΠΑΡΑΓΓΕΛΙΑ ΚΑΙ ΑΠΟΣΤΟΛΗ Φ.Ε.Κ.: Τηλεφωνικά: 210 4071010 - fax: 210 4071010 - internet: <http://www.et.gr>

ΕΤΗΣΙΕΣ ΣΥΝΔΡΟΜΕΣ Φ.Ε.Κ.

Τεύχος	Έντυπη μορφή	Ψηφιακή Μορφή
Α'	225 €	190 €
Β'	320 €	225 €
Γ'	65 €	Δωρεάν
Υ.Ο.Δ.Δ.	65 €	Δωρεάν
Δ'	160 €	80 €
Α.Α.Π.	160 €	80 €
Ε.Β.Ι.	65 €	33 €

Τεύχος	Έντυπη μορφή	Ψηφιακή Μορφή
Α.Ε.Δ.	10 €	Δωρεάν
Α.Ε. - Ε.Π.Ε. και Γ.Ε.ΜΗ.	2250 €	645 €
Δ.Δ.Σ.	225 €	95 €
Α.Σ.Ε.Π.	70€	Δωρεάν
Ο.Π.Κ.	-	Δωρεάν
Α' + Β' + Δ' + Α.Α.Π.	-	450 €

- Το τεύχος Α.Σ.Ε.Π. (έντυπη μορφή) θα αποστέλλεται σε συνδρομητές ταχυδρομικά, με την επιβάρυνση των 70 €, ποσό το οποίο αφορά τα ταχυδρομικά έξοδα.
- Για την παροχή πρόσβασης μέσω διαδικτύου σε Φ.Ε.Κ. προηγούμενων ετών και συγκεκριμένα στα τεύχη: α) Α, Β, Δ, Α.Α.Π., Ε.Β.Ι. και Δ.Δ.Σ., η τιμή προσαυξάνεται, πέραν του ποσού της ετήσιας συνδρομής του 2007, κατά 40 € ανά έτος και ανά τεύχος και β) για το τεύχος Α.Ε.-Ε.Π.Ε. & Γ.Ε.ΜΗ., κατά 60 € ανά έτος παλαιότητας.

* Η καταβολή γίνεται σε όλες τις Δημόσιες Οικονομικές Υπηρεσίες (Δ.Ο.Υ.). Το πρωτότυπο διπλότυπο (έγγραφο αριθμ. πρωτ. 9067/28.2.2005 2η Υπηρεσία Επιτρόπου Ελεγκτικού Συνεδρίου) με φροντίδα των ενδιαφερομένων, πρέπει να αποστέλλεται ή να κατατίθεται στο Εθνικό Τυπογραφείο (Καποδιστρίου 34, Τ.Κ. 104 32 Αθήνα).

* Σημειώνεται ότι φωτοαντίγραφα διπλοτύπων, ταχυδρομικές Επιταγές για την εξόφληση της συνδρομής, δεν γίνονται δεκτά και θα επιστρέφονται.

* Οι οργανισμοί τοπικής αυτοδιοίκησης, τα νομικά πρόσωπα δημοσίου δικαίου, τα μέλη της Ένωσης Ιδιοκτητών Ημερησίου Τύπου Αθηνών και Επαρχίας, οι τηλεοπτικοί και ραδιοφωνικοί σταθμοί, η Ε.Σ.Η.Ε.Α., τα τριτοβάθμια συνδικαλιστικά Όργανα και οι τριτοβάθμιες επαγγελματικές ενώσεις δικαιούνται έκπτωσης πενήντα τοις εκατό (50%) επί της ετήσιας συνδρομής (τρέχον έτος + παλαιότητα).

* Το ποσό υπέρ Τ.Α.Π.Ε.Τ. [5% επί του ποσού συνδρομής (τρέχον έτος + παλαιότητα)], καταβάλλεται ολόκληρο (Κ.Α.Ε. 3512) και υπολογίζεται πριν την έκπτωση.

* Στην Ταχυδρομική συνδρομή του τεύχους Α.Σ.Ε.Π. δεν γίνεται έκπτωση.

Πληροφορίες για δημοσιεύματα που καταχωρούνται στα Φ.Ε.Κ. στο τηλ.: 210 5279000.

Φωτοαντίγραφα παλαιών Φ.Ε.Κ.: Μάρνη 8 τηλ.: 210 8220885, 210 8222924, 210 5279050.

Οι πολίτες έχουν τη δυνατότητα ελεύθερης ανάγνωσης των δημοσιευμάτων που καταχωρούνται σε όλα τα τεύχη της Εφημερίδας της Κυβερνήσεως πλην εκείνων που καταχωρούνται στο τεύχος Α.Ε.-Ε.Π.Ε και Γ.Ε.ΜΗ., από την ιστοσελίδα του Εθνικού Τυπογραφείου (www.et.gr).

Οι υπηρεσίες εξυπηρέτησης πολιτών λειτουργούν καθημερινά από 08:00 μέχρι 13:00



* 0 4 0 0 5 7 3 2 6 1 1 0 8 0 0 0 8 *

ΑΠΟ ΤΟ ΕΘΝΙΚΟ ΤΥΠΟΓΡΑΦΕΙΟ

ΚΑΠΟΔΙΣΤΡΙΟΥ 34 * ΑΘΗΝΑ 104 32 * ΤΗΛ. 210 52 79 000 * FAX 210 52 21 004
ΗΛΕΚΤΡΟΝΙΚΗ ΔΙΕΥΘΥΝΣΗ: <http://www.et.gr> — e-mail: webmaster.et@et.gr