

ΕΦΗΜΕΡΙΣ ΤΗΣ ΚΥΒΕΡΝΗΣΕΩΣ

ΤΗΣ ΕΛΛΗΝΙΚΗΣ ΔΗΜΟΚΡΑΤΙΑΣ

ΤΕΥΧΟΣ ΤΕΤΑΡΤΟ

Αρ. Φύλλου 577

10 Οκτωβρίου 2012

ΠΕΡΙΕΧΟΜΕΝΑ

ΑΠΟΦΑΣΕΙΣ

- Κήρυξη ως αναδασωτέου Διακατεχόμενου δάσους, συνολικού εμβαδού 5,762 στρ. στη θέση «Παναγιά Βλογιά» και «Βλογιά - Βαλακατούσα» οικισμού Λογγού, περιφέρειας Δ.Κ Αγ. Κων/νου, Δήμου Μώλου - Αγ. Κων/νου, του Νομού Φθιώτιδας..... 1
- Κήρυξη ως αναδασωτέου δημόσιου δάσους, συνολικού εμβαδού 17,084 στρ. στις θέσεις «Αγ. Παρασκευή» περιφέρειας Τ.Κ Καλαποδίου και «Αγ. Βλάσιο» περιφέρειας Δ.Κ. Αταλάντης, Δήμου Λοκρών του Νομού Φθιώτιδας..... 2
- Επικύρωση οριογραμμών τμήματος ρέματος στην περιοχή «Παξιμάρης» του Δ. Ρεθύμνης..... 3

ΑΠΟΦΑΣΕΙΣ

- Αριθμ. 3492/195546 (1)
Κήρυξη ως αναδασωτέου Διακατεχόμενου δάσους, συνολικού εμβαδού 5,762 στρ. στη θέση «Παναγιά Βλογιά» και «Βλογιά - Βαλακατούσα» οικισμού Λογγού, περιφέρειας Δ.Κ Αγ. Κων/νου, Δήμου Μώλου - Αγ. Κων/νου, του Νομού Φθιώτιδας.

Η ΓΕΝΙΚΗ ΓΡΑΜΜΑΤΕΑΣ ΑΠΟΚΕΝΤΡΩΜΕΝΗΣ ΔΙΟΙΚΗΣΗΣ ΘΕΣΣΑΛΙΑΣ - ΣΤΕΡΕΑΣ ΕΛΛΑΔΑΣ

Έχοντας υπόψη:

- 1 Τις διατάξεις των άρθρων 24 παρ. 1 και 117 παρ. 3 του Συντάγματος.
- 2 Τις διατάξεις του Ν. 2503/1997 «Διοίκηση, οργάνωση, στελέχωση της Περιφέρειας, ρύθμιση θεμάτων για την τοπική αυτοδιοίκηση και άλλες διατάξεις» (ΦΕΚ 107 Α').
- 3 Τις διατάξεις του Ν. 998/1979 «Περί προστασίας των δασών και των δασικών εν γένει εκτάσεων της χώρας» (ΦΕΚ 289 Α') όπως τροποποιήθηκαν με τον Ν. 3208/03 (ΦΕΚ 303 Α'), το άρθρο 36 Ν. 3698/2008 (ΦΕΚ 189 Α') και άρθρο 9 Ν. 3818/10 (ΦΕΚ 17 Α') και συγκεκριμένα:
 - α) του άρθρου 41 παρ. 1.
 - β) του άρθρου 38 παρ. 1.

4. Τις διαταγές του Υπουργείου Αγροτικής Ανάπτυξης και τροφίμων: α) 160417/1180/8.7.1980 β) 182447/3049/24.9.1980 γ) 204262/4545/23.11.2010.

5. Την υπ' αριθμ. 1669/33104/31.3.2011 απόφαση της Γενικής Γραμματείας Αποκεντρωμένης Διοίκησης Θεσσαλίας - Στερεάς Ελλάδας «Μεταβίβαση δικαιώματος υπογραφής κ.λπ. στους Διευθυντές Δασών των Νομών» (ΦΕΚ 648/2011/Β').

6. Την υπ' αριθμ. 4528/193478/24.9.2012 πρόταση του Δασαρχείου Αταλάντης από την οποία προκύπτει ότι η έκταση που αναφέρεται στο θέμα είχε κατά το χρόνο καταστροφής της, που έγινε από παράνομη εκχέρωση σταδιακά από το έτος 1960 και εντεύθεν, δασικό χαρακτήρα κατά την έννοια του άρθρου 3 παρ. 1 του Ν. 998/1979, όπως τροποποιήθηκε και ισχύει σήμερα, καλυπτόμενη από θαμνώδη δασική βλάστηση αιφυλλων πλατύφυλλων σε ποσοστό 70-90% και από μεμονωμένα άτομα πεύκης και ως εκ τούτου επιβάλλεται η κήρυξη της ως αναδασωτέας, αποφασίζουμε:

Κηρύσσουμε ως αναδασωτέο το Διακατεχόμενο δάσος συνολικού εμβαδού 5,762 στρ. στη θέση «Παναγιά Βλογιά» και «Βλογιά - Βαλακατούσα» οικισμού Λογγού, περιφέρειας Δ.Κ Αγ. Κων/νου, Δήμου Μώλου - Αγ. Κων/νου, του Νομού Φθιώτιδας, με σκοπό αφ' ενός την διατήρηση του δασικού του χαρακτήρα, ώστε να αποκλειστεί η διάθεση του για άλλο προορισμό αφ' ετέρου δε την επαναδημιουργία της δασικής βλάστησης με φυσική αναγέννηση.

Προσδιορίζεται από τα στοιχεία: ΤΜΗΜΑ Α (1,2,3 12,13,1) και ΤΜΗΜΑ Β (14,15,16,17,18,14) όπως φαίνεται στο συνημμένο διάγραμμα που συνοδεύει την απόφαση αυτή και έχει όρια:

ΤΜΗΜΑ Α εμβαδού 4,969 στρ.

Ανατολικά: Κατά μέρος με δασική οδό και κατά μέρος με διακατεχόμενη έκταση δασικού χαρακτήρα.

Δυτικά: Κατά μέρος με διακατεχόμενη έκταση δασικού χαρακτήρα και κατά μέρος με έκταση αγροτικής μορφής σήμερα.

Βόρεια: Κατά μέρος με έκταση αγροτικής μορφής σήμερα και κατά μέρος με δασική οδό.

Νότια: Με διακατεχόμενη έκταση δασικού χαρακτήρα.

ΤΜΗΜΑ Β εμβαδού 0,792 στρ.

Ανατολικά: Κατά μέρος με έκταση αγροτικής μορφής σήμερα και κατά μέρος με διακατεχόμενη έκταση δασικού χαρακτήρα.

Δυτικά: Κατά μέρος με δασική οδό και κατά μέρος με έκταση αγροτικής μορφής σήμερα.

Βόρεια: Με έκταση αγροτικής μορφής σήμερα.

Νότια: Κατά μέρος με δασική οδό και κατά μέρος με διακατεχόμενη έκταση δασικού χαρακτήρα.

Επιτρέπεται υποβολή κατ' αυτής αίτησης ακύρωσης στο αρμόδιο Διοικητικό Εφετείο (άρθρο 47 Ν. 3900/2010 - ΦΕΚ 213 Α') μέσα σε προθεσμία εξήντα (60) ημερών, που

αρχίζει από την επομένη της δημοσίευσης της (άρθρο 46 Π.Δ. 18/89 - ΦΕΚ 8 Α').

Από τις διατάξεις της απόφασης αυτής δεν προκαλείται δαπάνη σε βάρος του Κρατικού Προϋπολογισμού.

Η απόφαση αυτή να δημοσιευθεί στην Εφημερίδα της Κυβερνήσεως.

Λαμία, 26 Σεπτεμβρίου 2012

Με εντολή Γενικού Γραμματέα


Αποκεντρωμένης Διοίκησης

Ο Διευθυντής Δασών

ΙΩΑΝΝΗΣ ΗΛ. ΠΑΠΑΝΔΡΕΟΥ

ΤΟΠΟΓΡΑΦΙΚΟ ΔΙΑΓΡΑΜΜΑ


Αναδασωθείας Διακατεχόμενης έκτασης δασικού χαρακτήρα, συνολικού εμβαδού 5,762 στρεμ.: Α' (1,2,3,...13,14) :4,969 στρεμ. & Β' (14,15,...18,19) 0,792 στρεμ., στη δασική θέση « Παναγιά Βλογιά », Διακατεχόμενου Διάσους « Βλογιά-Βαλακατούσα » οικισμού Λογγού δ.κ. Αγ. Κων/νου του Δήμου Μόλου -Αγ. Κων/νου.

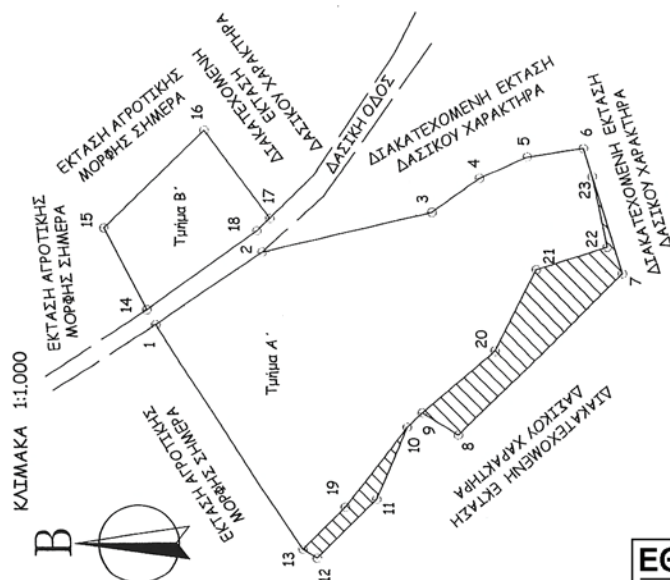

ΕΘΝΙΚΟ ΤΥΠΟΓΡΑΦΕΙΟ
Για τεχνικούς λόγους στο σχεδιάγραμμα,
έγινε σμίκρυνση, κατά ποσοστό **57%**

Ανήκει στην αριθμ. 3493/195546/2012


απόφαση μας
Λαμία 06. -09- 2012

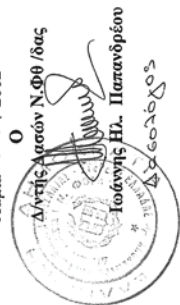

Απόφαση 21-09-2012
Η ΣΥΝΤΑΚΤΡΙΑ

ΒΑΣΙΛΙΚΗ ΤΣΟΧΑΝΤΑΡΗ
ΔΑΣΕΠΙΘΕΤΟΣ

ΑΠΟΣΤΑΣΜΑ ΦΥΛΛΟΥ ΧΑΡΤΗΣ Γ.Υ.Σ 5376/6
ΚΑΙΣΜΑΚΑ 1:5.000

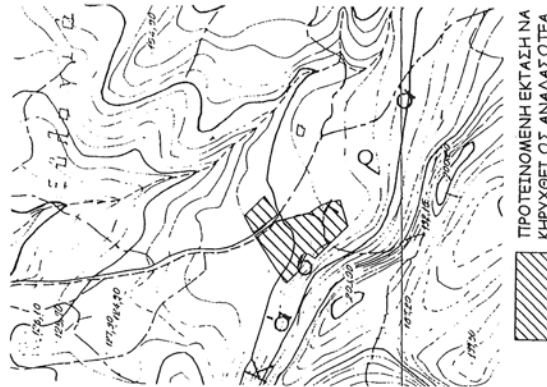

ΠΙΝΑΚΑΣ ΑΠΟΣΤΑΣΗΣ	
ΣΗΜΕΙΟ	ΑΠΟΣΤΑΣΗ (μέτρα)
1-2	29.63
2-3	40.40
3-4	13.60
4-5	12.08
5-6	13.15
6-7	30.36
7-8	53.04
8-9	9.75
9-10	4.81
10-11	18.17
11-12	19.80
12-13	3.89
13-14	61.79
14-15	21.29
15-16	32.53
16-17	25.43
17-18	4.16
18-19	31.26
19-20	14.14
20-21	23.56
21-22	22.23
22-23	18.40
23-7	5.20
23-55	23.55

ΠΙΝΑΚΑΣ ΣΥΝΤΕΤΑΓΜΕΝΩΝ Ε.Γ.Σ.Α. '87		
Εκτασης συνολ. εμβαδού Α' -Β' =5,762 στρεμ.		
Τμήματος Α' (1, 2, 3, 13, 14) =4,969 στρεμ.		
Τμήματος Β' (14, 15, 16, 17, 18, 19) =0,792 στρεμ.		
ΣΗΜΕΙΟ	X	Y
	Τμήμα Α'	
1	X = 404777.9729	Y = 4288436.8330
2	X = 404794.5680	Y = 4288412.2874
3	X = 404804.0000	Y = 4288373.0000
4	X = 404812.0000	Y = 4288362.0000
5	X = 404817.0000	Y = 4288351.0000
6	X = 404819.0000	Y = 4288338.0000
7	X = 404790.0000	Y = 4288329.0000
8	X = 404753.0000	Y = 4288367.0000
9	X = 404758.0156	Y = 4288375.3593
10	X = 404754.7025	Y = 4288378.8418
11	X = 404738.0000	Y = 4288386.0000
12	X = 404724.0000	Y = 4288400.0000
13	X = 404726.0809	Y = 4288403.2831
	Τμήμα Β'	
14	X = 404781.2811	Y = 4288438.8832
15	X = 404800.0809	Y = 4288448.8831
16	X = 404822.8809	Y = 4288425.6834
17	X = 404802.4437	Y = 4288410.5443
18	X = 404799.5010	Y = 4288413.4874
19	X = 404736.0812	Y = 4288393.2832
20	X = 404772.4812	Y = 4288358.4834
21	X = 404790.8813	Y = 4288348.8832
22	X = 404796.0811	Y = 4288332.4830
23	X = 404812.4948	Y = 4288335.9812

ΠΡΟΤΕΙΝΟΜΕΝΗ ΕΚΤΑΣΗ ΝΑ
ΚΗΡΥΧΘΕΙ ΩΣ ΑΝΑΔΑΣΙΩΤΕΑ

Αριθμ. 3471/194460

(2)

Κήρυξη ως αναδασωτέου δημόσιου δάσους, συνολικού εμβαδού 17,084 στρ. στις θέσεις «Αγ. Παρασκευή» περιφέρειας Τ.Κ Καλαποδίου και «Αγ. Βλάσιο» περιφέρειας Δ.Κ. Αταλάντης, Δήμου Λοκρών του Νομού Φθιώτιδας.

Η ΓΕΝΙΚΗ ΓΡΑΜΜΑΤΕΑΣ ΑΠΟΚΕΝΤΡΩΜΕΝΗΣ ΔΙΟΙΚΗΣΗΣ ΘΕΣΣΑΛΙΑΣ - ΣΤΕΡΕΑΣ ΕΛΛΑΔΑΣ

Έχοντας υπόψη:

1. Τις διατάξεις των άρθρων 24 παρ. 1 και 117 παρ. 3 του Συντάγματος.

2. Τις διατάξεις του Ν. 2503/1997 «Διοίκηση, οργάνωση, στελέχωση της Περιφέρειας, ρύθμιση θεμάτων για την τοπική αυτοδιοίκηση και άλλες διατάξεις» (ΦΕΚ 107 Α').

3. Τις διατάξεις του Ν. 998/79 «Περί προστασίας των δασών και των δασικών εν γένει εκτάσεων της χώρας» (ΦΕΚ 289 Α') όπως τροποποιήθηκαν με τον Ν. 3208/03 (ΦΕΚ 303 Α'), το άρθρο 36 Ν. 3698/2008 (ΦΕΚ 189Α') και άρθρο 9 Ν. 3818/10 (ΦΕΚ 17 Α') και συγκεκριμένα:

α) του άρθρου 41 παρ. 1.

β) του άρθρου 38 παρ. 1.

4. Τις διαταγές του Υπουργείου Αγροτικής Ανάπτυξης και τροφίμων:

α) 160417/1180/8.7.1980.

β) 182447/3049/24.9.1980.

γ) 204262/4545/23.11.2010.

5. Την υπ' αριθμ. 1669/33104/31.3.2011 απόφαση της Γενικής Γραμματείας Αποκεντρωμένης Διοίκησης Θεσσαλίας - Στερεάς Ελλάδας «Μεταβίβαση δικαιώματος υπογραφής κ.λπ. στους Διευθυντές Δασών των Νομών» (ΦΕΚ 648/2011/Β').

6. Την υπ' αριθμ. 4311 /190304/19.9.2012 πρόταση του Δασαρχείου Αταλάντης, από την οποία προκύπτει ότι η έκταση που αναφέρεται στο θέμα είχε κατά το χρόνο καταστροφής της, που έγινε από πυρκαγιά στις 30.6.2012, δασικό χαρακτήρα κατά την έννοια του άρθρου 3 παρ. 1 του Ν. 998/1979, όπως τροποποιήθηκε και ισχύει σήμερα, καλυπτόμενη από θαμνώδη δασική βλάστηση αειφύλλων πλατύφυλλων σε ποσοστό 30-70% και ως εκ τούτου επιβάλλεται η κήρυξη της ως αναδασωτέας, αποφασίζουμε:

Κηρύσσουμε ως αναδασωτέο το Δημόσιο δάσος συνολικού εμβαδού 17,084 στρ. στις θέσεις «Αγ. Παρασκευή» περιφέρειας Τ.Κ Καλαποδίου και «Αγ. Βλάσιο» περιφέρειας Δ.Κ. Αταλάντης, Δήμου Λοκρών του Νομού Φθιώτιδας, με σκοπό αφ' ενός μεν την διατήρηση του δασικού του χαρακτήρα, ώστε να αποκλειστεί η διάθεση του για άλλο προορισμό αφ' ετέρου δε την επαναδημιουργία της δασικής βλάστησης με φυσική αναγέννηση.

Προσδιορίζεται από τα στοιχεία: ΤΜΗΜΑ 1 (1-2-3-4-5-1) και ΤΜΗΜΑ 2 (6-7-8-9-10-11-6) όπως φαίνεται στο συνημμένο διάγραμμα που συνοδεύει την απόφαση αυτή και έχει όρια:

ΤΜΗΜΑ 1 εμβαδού 6,971 στρ.

Ανατολικά: Με δημόσια έκταση δασικού χαρακτήρα.

Δυτικά: Με δημόσια έκταση δασικού χαρακτήρα και με έκταση μη δασικού χαρακτήρα σήμερα.

Βόρεια: Με έκταση μη δασικού χαρακτήρα σήμερα.

Νότια: Με έκταση μη δασικού χαρακτήρα σήμερα και με δημόσια έκταση δασικού χαρακτήρα.

ΤΜΗΜΑ 2 εμβαδού 10,107 στρ.

Ανατολικά: Με δημόσια έκταση δασικού χαρακτήρα.

Δυτικά: Με δημόσια έκταση δασικού χαρακτήρα.

Βόρεια: Με αγροτοδασικό δρόμο.

Νότια: Με έκταση μη δασικού χαρακτήρα σήμερα και με δημόσια έκταση δασικού χαρακτήρα.

Επιτρέπεται υποβολή κατ' αυτής αίτησης ακύρωσης στο αρμόδιο Διοικητικό Εφετείο (άρθρο 47 Ν. 3900/2010 - ΦΕΚ 213 Α') μέσα σε προθεσμία εξήντα (60) ημερών, που αρχίζει από την επομένη της δημοσίευσης της (άρθρο 46 Π.Δ. 18/89 - ΦΕΚ 8 /Α').

Από τις διατάξεις της απόφασης αυτής δεν προκαλείται δαπάνη σε βάρος του Κρατικού Προϋπολογισμού.

Η απόφαση αυτή να δημοσιευθεί στην Εφημερίδα της Κυβερνήσεως.

Λαμία, 25 Σεπτεμβρίου 2012

Με εντολή Γενικού Γραμματέα


Αποκεντρωμένης Διοίκησης

Ο Διευθυντής Δασών

ΙΩΑΝΝΗΣ ΗΛ. ΠΑΠΑΝΔΡΕΟΥ

ΤΟΠΟΓΡΑΦΙΚΟ ΔΙΑΓΡΑΜΜΑ

Καείσας δημόσιας έκτασης δασικού χαρακτήρα, (Τμήμα 1 (1,2,...5), 1εμβ. 6,971 στρεμ., Τμήμα 2 (6,7,...11,12) εμβ. 10,107 στρεμ.) συνολικού εμβ. 17,084 στρεμ. στη θέση «Αγ. Παρασκευή» τ.κ. Καλαποδίου - «Αγ. Βλάσι» δ.κ. Ατάλντης του Δήμου Λοκρών, που κόπηκε μετά από πυρκαγιά στις 30-06-2012.

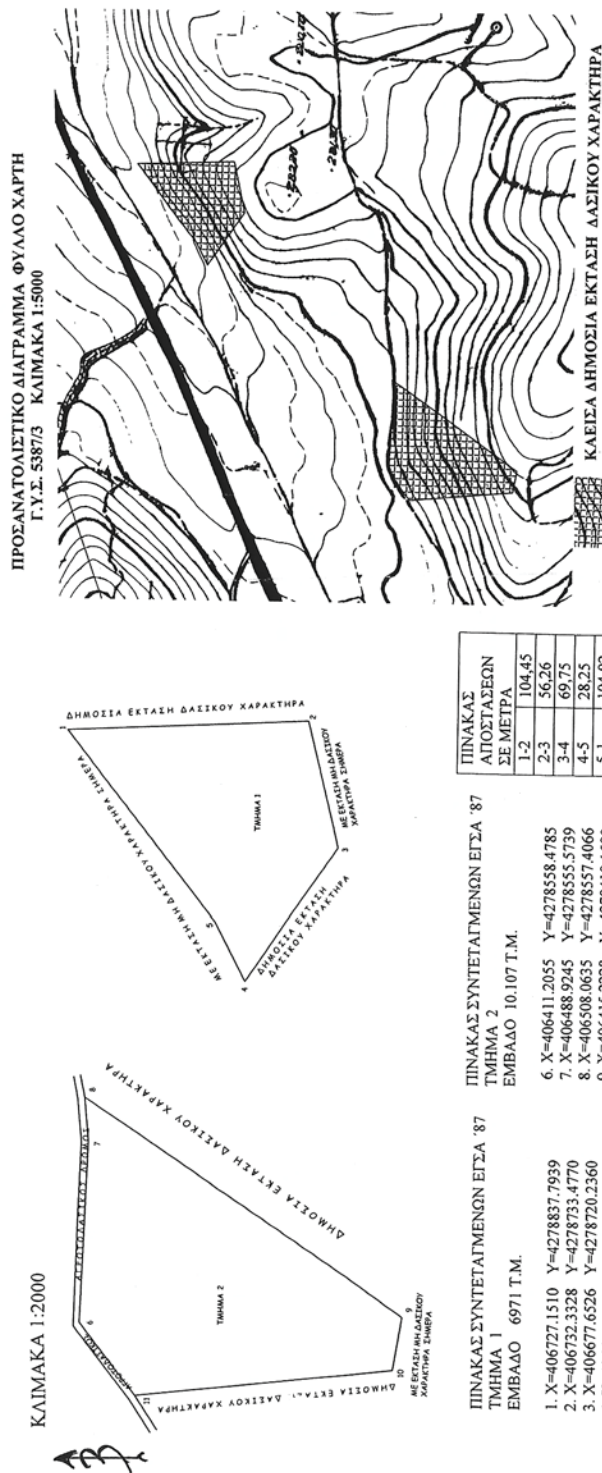


ΕΛΕΓΧΘΗΚΕ
Ατάλντη 19-09-2012
Η ΣΥΝΤΑΚΤΡΙΑ

Ατάλντη 19-09-2012
Η ΣΥΝΤΑΚΤΡΙΑ

ΕΛΛΗΝΙΚΗ ΔΗΜΟΚΡΑΤΙΑ
ΥΠΟΥΡΓΕΙΟ ΠΕΡΙΧΕΙΡΗΣΗΣ
ΥΠΟΥΡΓΕΙΟ ΠΕΡΙΧΕΙΡΗΣΗΣ



Ανήκει στην αριθμ. 3431/194460/12
Απόρρησή μας
Λογισμ. 25-09-2012

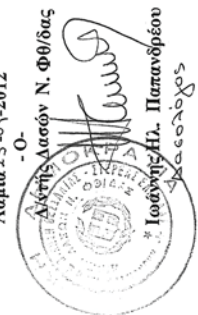

ΕΘΝΙΚΟ ΤΥΠΟΓΡΑΦΕΙΟ
Για τεχνικούς λόγους στο σχεδιάγραμμα,
έγινε σμίκρυνση, κατά ποσοστό 61%

Αριθμ. 1156

(3)

Επικύρωση οριογραμμών τμήματος ρέματος στην περιοχή «Παξιμάρης» του Δ. Ρεθύμνης.

Ο ΓΕΝΙΚΟΣ ΓΡΑΜΜΑΤΕΑΣ
ΑΠΟΚΕΝΤΡΩΜΕΝΗΣ ΔΙΟΙΚΗΣΗΣ ΚΡΗΤΗΣ

Έχοντας υπόψη:

1. Το Ν. 2853/1922 περί υδραυλικών εν γένει έργων και αστυνόμευσεων των δημόσιων υδάτων (ΦΕΚ 116/Α'), όπως αυτές τροποποιήθηκαν με τις αντίστοιχες του Ν. Δ. 10/29.12.1923 και κωδικοποιήθηκαν από τις διατάξεις του Π.Δ. 18/21.3.1924 (ΦΕΚ 61/Α').

2. Τις διατάξεις του άρθρου 10 του Ν. 3044/2002 για την άσκηση αρμοδιοτήτων του Πολεοδομικού Σχεδιασμού.

3. Τις διατάξεις του άρθρου 5 του Ν. 3010/2002 (ΦΕΚ 91/Α') εναρμόνιση του Ν. 1650/1986 με τις υπ' αριθμ. 97/11 ΕΕ και 96/61 ΕΕ οδηγίες «Διαδικασία οριοθέτησης και ρύθμισης θεμάτων για τα υδατορέματα και άλλες διατάξεις».

4. Τις διατάξεις του Ν. 1337/1983 περί επεκτάσεως των πολεοδομικών σχεδίων κ.λπ.

5. Την υπ' αριθμ. 3046/304/3.2.1989 απόφαση του Αναπληρωτή Υπουργού Περιβάλλοντος, Χωροταξίας και Δημοσίων έργων «Κτιριοδομικός Κανονισμός και ειδικότερα τις διατάξεις του άρθρου 6 αυτού, σχετικά με τη δόμηση κοντά στα ρέματα», όπως ισχύει σήμερα.

6. Την υπ' αριθμ. 33/1998 εγκύκλιο του Υ.Π.Ε.Χ.Ω.Δ.Ε. «Αστυνόμευση ρεμάτων και συντήρηση αντιπλ/κών έργων».

7. Τις διατάξεις του άρθρου 66 του Ν. 1622/1986 (περί Τοπικής Αυτοδιοίκησης, Περιφερειακής Ανάπτυξης και Δημοκρατικού Προγραμματισμού) όπως αντικαταστάθηκε με τις διατάξεις της παρ. 5 του άρθρου 33 του Ν. 1832/1989.

8. Το Ν. 3852/2010 «Νέα Αρχιτεκτονική της Διοίκησης και της Αποκεντρωμένης Διοίκησης Πρόγραμμα Καλλικράτης» και ειδικότερα την παραγρ. 20 του άρθρου 280 του νόμου αυτού.

9. Το άρθρο 22 του Π.Δ. 136/2010 «Οργανισμός της Αποκεντρωμένης Διοίκησης Κρήτης».

10. Την υπ' αριθμ. 644/07.09.2011 απόφαση του Δημοτικού Συμβουλίου του Δήμου Ρεθύμνης, με την οποία

εκφράζεται η σύμφωνη γνώμη για την οριοθέτηση του υπόψη τμήματος ρέματος στην περιοχή «Παξιμάρης».

11. Τη μελέτη για τον καθορισμό των προτεινόμενων οριογραμμών του τμήματος ρέματος στη θέση «Παξιμάρης» που συντάχθηκε από το γραφείο μελετών του Γεωργίου Φανουργάκη, Τοπογρ. Μηχανικού, η οποία ελέγχθηκε και θεωρήθηκε από το Τμήμα Δομών Περιβάλλοντος της Διεύθυνσης Τεχνικών Έργων Περιφερειακής Ενότητας Ρεθύμνου.

12. Το υπ' αριθμ. 3880/11.5.2012 έγγραφο της Διεύθυνσης Τεχνικών Έργων Περιφερειακής Ενότητας Ρεθύμνου με το οποίο μας διαβιβάστηκε αρμοδίως η θεωρημένη μελέτη οριοθέτησης με σκοπό την επικύρωση των οριογραμμών, αποφασίζουμε:

Επικυρώνουμε τις οριογραμμές τμήματος ρέματος στην περιοχή «Παξιμάρης» του Δήμου Ρεθύμνου Π.Ε. Ρεθύμνου, όπως φαίνεται στο από τον Αύγουστο 2011 τοπογραφικό διάγραμμα που συντάχθηκε από το γραφείο μελετών του Γεωργίου Φανουργάκη Τοπογρ. Μηχανικού, σύμφωνα με την υδραυλική μελέτη του ιδίου, ελέχθησαν και θεωρήθηκαν από την Διεύθυνση Τεχνικών Έργων, Περιφερειακής Ενότητας Ρεθύμνου.


Οι οριογραμμές των παραπάνω ρεμάτων ορίζονται από την πολυγωνική γραμμή που ορίζουν τα σημεία Α1-Α2-...-Α8-Δ8-Δ7-...Δ1-Α1.



Τα σημεία αυτά αποτυπώνονται στα προαναφερόμενα τοπογραφικά διαγράμματα και οι συντεταγμένες τους (σύστημα συντεταγμένων είναι το ΕΓΣΑ 87) αναγράφονται στο υπόμνημα των διαγραμμάτων αυτών. Η υλοποίηση των πολυγωνικών γραμμών του παραπάνω ρέματος γίνεται με βάση τις συντεταγμένες των αναφερομένων σημείων που περιέχονται στα υπόψη τοπογραφικά διαγράμματα.

Η απόφαση αυτή να δημοσιευθεί στην Εφημερίδα της Κυβερνήσεως.

Ηράκλειο, 17 Σεπτεμβρίου 2012

Ο Γενικός Γραμματέας
Αποκεντρωμένης Διοίκησης
ΓΕΩΡΓΙΟΣ ΔΕΙΚΤΑΚΗΣ

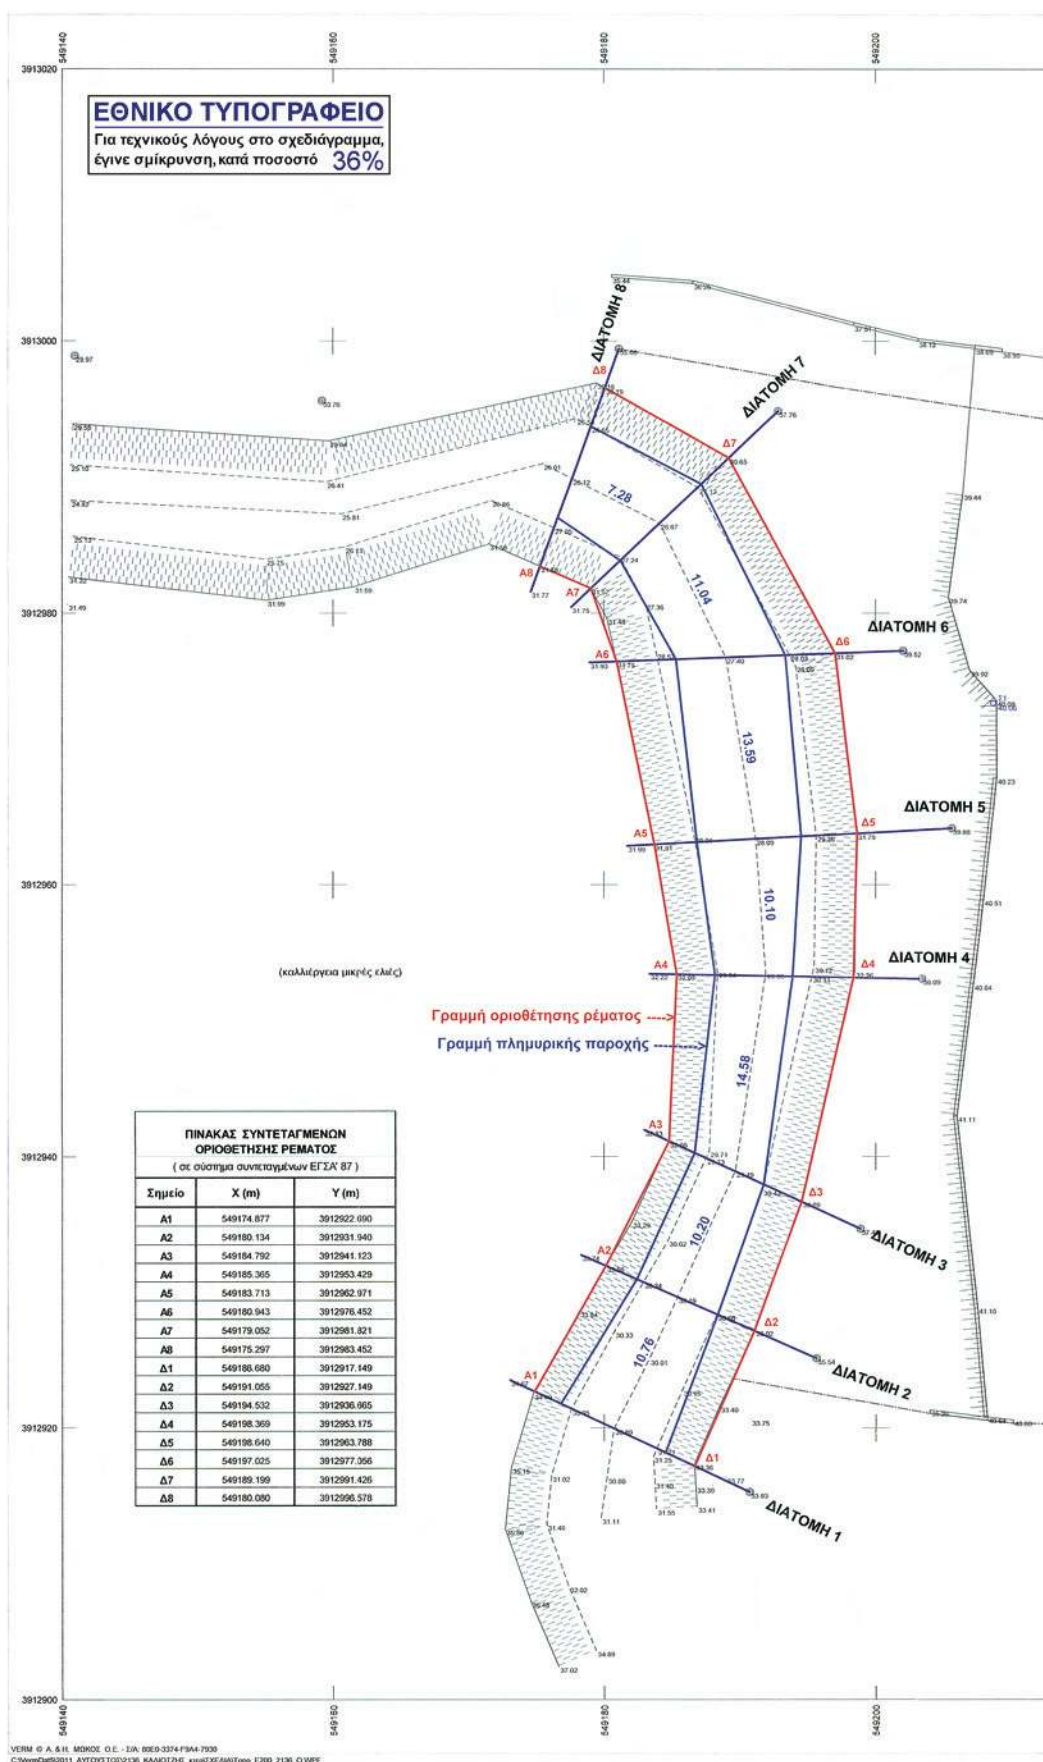

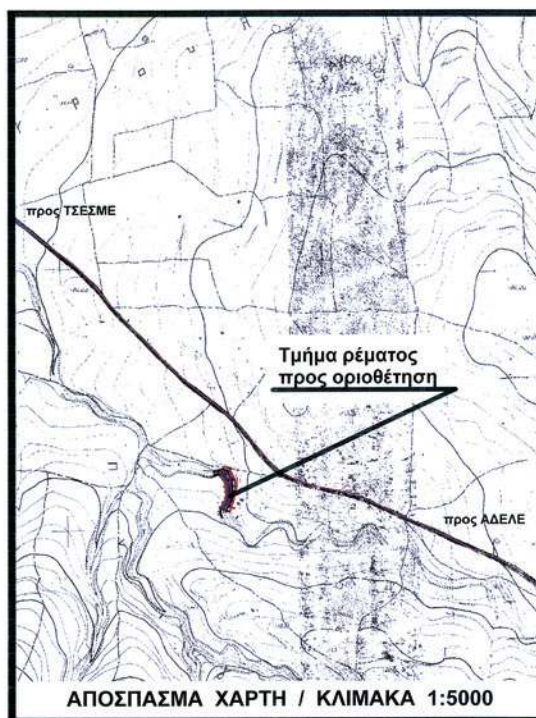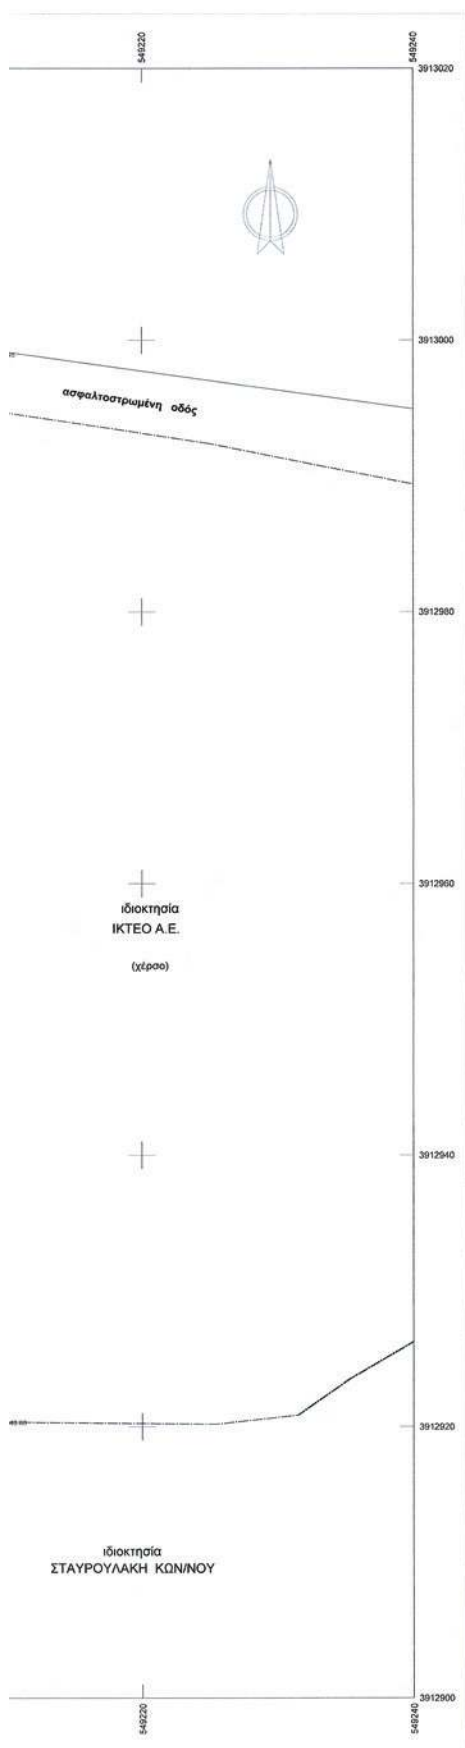

ΕΛΕΓΧΘΗΚΕ
στ. προς την οριοθέτηση ρέματος
Ρεθύμιο 11/05/12

ΕΛΛΗΝΙΚΗ ΔΗΜΟΚΡΑΤΙΑ
ΑΡΧΑΙΟΛΟΓΙΚΟ ΜΟΥΣΕΙΟ ΚΡΗΤΗΣ
88/11-5-2012
Ο Διευθυντής Τ. Π. Ε.

ΑΡΧΑΙΟΛΟΓΙΚΗ ΕΛΕΥΘΕΡΙΑ
Π. Μ. ΜΙΧΑΗΛΙΔΗΣ
Ρεθύμιο 11/05/12

ΔΕΛΗΓΙΑΝΝΑΚΗΣ ΜΙΧΑΗΛΗΣ
Αρχαιολόγος

ΘΕΣΜΕΝΗ
ΡΕΘΥΜΙΟ 7-9-2011

Τεχνικό Γραφείο Μελετών ΓΕΩΡΓΙΟΣ ΦΑΝΟΥΡΓΑΚΗΣ ΤΟΠΟΓΡΑΦΟΣ ΜΗΧΑΝΙΚΟΣ Ε.Μ.Π.		Κλίμακα 1:200
ΘΕΜΑ ΟΡΙΟΘΕΤΗΣΗ ΡΕΜΑΤΟΣ		Ισοδιάσταση
ΕΡΓΟ		ΠΡΟΒΟΛΙΚΟ ΣΥΣΤΗΜΑ ΕΓΓΛ 47
ΘΕΣΗ "Παλιός" Δήμος ΡΕΘΥΜΙΟΥ ΙΚΤΕΟ Α.Ε.		ΑΡ. ΣΧΕΔΙΟΥ 2136_0
ΗΜΕΡΟΜΗΝΙΑ ΑΥΓΟΥΣΤΟΣ 2011		

