



ΕΦΗΜΕΡΙΣ ΤΗΣ ΚΥΒΕΡΝΗΣΕΩΣ

ΤΗΣ ΕΛΛΗΝΙΚΗΣ ΔΗΜΟΚΡΑΤΙΑΣ

ΤΕΥΧΟΣ ΤΕΤΑΡΤΟ

Αρ. Φύλλου 578

29 Δεκεμβρίου 2014

ΠΕΡΙΕΧΟΜΕΝΑ

ΑΠΟΦΑΣΕΙΣ

- Καθορισμός χρήσης γης, στο αγρόκτημα Καλλιθέ-
ας του Δήμου Μαρώνειας -Σαπών, Περιφερειακής
Ενότητας Ροδόπης, στο με στοιχεία Α-Β-Γ-Δ-Ε-Α
γήπεδο, εμβαδού 81,13 τ.μ, για κατασκευή αντλι-
οστασίου λυμάτων από τη ΔΕΥΑ Κομοτηνής..... 1
- Κήρυξη έκτασης ως αναδασωτέας εμβαδού 0,089
στρεμ. στη θέση «ΜΑΡΑΘΙΑ» Τοπικής Κοινότη-
τας Αμαλιάδας, Δημοτικής Ενότητας Αμαλιάδας
του Δήμου Ήλιδας της Π.Ε. Ηλείας λόγω πυρκα-
γιάς..... 2
- Καθορισμός λατομικής περιοχής στη θέση «Κρίκη»
της Δημοτικής Ενότητας Παλαιοκάστρου του Δή-
μου Τρικκαίων του Νομού Τρικάλων..... 3

ΑΠΟΦΑΣΕΙΣ

- Αριθμ. 4620 (1)
Καθορισμός χρήσης γης, στο αγρόκτημα Καλλιθέας του
Δήμου Μαρώνειας -Σαπών, Περιφερειακής Ενότητας
Ροδόπης, στο με στοιχεία Α-Β-Γ-Δ-Ε-Α γήπεδο, εμ-
βαδού 81,13 τ.μ, για κατασκευή αντλιοστασίου λυμά-
των από τη ΔΕΥΑ Κομοτηνής.

Ο ΓΕΝΙΚΟΣ ΓΡΑΜΜΑΤΕΑΣ ΑΠΟΚΕΝΤΡΩΜΕΝΗΣ ΔΙΟΙΚΗΣΗΣ ΜΑΚΕΔΟΝΙΑΣ-ΘΡΑΚΗΣ

Έχοντας υπόψη:

1. Το Ν.3852/2010 (ΦΕΚ 87/Α/7-6-2010) «Νέα Αρχιτε-
κτονική της Αυτοδιοίκησης και της Αποκεντρωμένης
Διοίκησης - Πρόγραμμα Καλλικράτης».
2. Το Ν. 2503/1997 «Διοίκηση, οργάνωση, στελέχωση
της Περιφέρειας, ρύθμιση θεμάτων για την τοπική αυ-
τοδιοίκηση και άλλες διατάξεις».
3. Το Π.Δ. 142/2010 (ΦΕΚ 235/Α/27-12-2010) «Οργανι-
σμός Αποκεντρωμένης Διοίκησης Μακεδονίας- Θράκης».
4. Το Ν. 3861/2010 (ΦΕΚ 112/Α/13-7-2010) «Πρόγραμμα
Διαύγεια».
5. Το Ν. 1512/1985 (ΦΕΚ 4/Α) «Τροποποίηση και συ-
μπλήρωση πολεοδομικών διατάξεων κ.λπ.» και ειδικά
το άρθρο 3, «καθορισμός χρήσεων παραχωρημένων
δημόσιων εκτάσεων».

6. Την εγκύκλιο 6/2011 του Υ.Π.Ε.Κ.Α., «Ν.3852/2010 «Νέα
Αρχιτεκτονική της Αυτοδιοίκησης και της Αποκεντρω-
μένης Διοίκησης-πρόγραμμα Καλλικράτης....».

7. Την υπ' αριθ. οικ. 707/2011 (ΦΕΚ 130/Β/9-2-2011) από-
φαση του Γενικού Γραμματέα Αποκεντρωμένης Διοίκη-
σης Μ.Θ. «Εξουσιοδότηση προς υπογραφή «Με εντολή
Γενικού Γραμματέα» αποφάσεων, εγγράφων...».

8. Το Ν. 4014/2012 (ΦΕΚ 209/Α/21-9-2011) «Περιβαλλο-
ντική αδειοδότηση έργων και δραστηριοτήτων».

9. Την αριθμ. 1958/2012 (ΦΕΚ 21/Β/13-1-2012) απόφαση
Υπ. Π.Ε.Κ.Α. «Κατάταξη δημόσιων και ιδιωτικών έργων
σε κατηγορίες...».

10. Τον Ν.3851/2010, άρθρο 9 παραγ. 7(ΦΕΚ 85Α/4-6-2010).

11. Το Ν. 4061/2012 (ΦΕΚ 66/Α/22-03-2012) «Διαχείριση
και προστασία ακινήτων Υπουργείου Αγροτικής Ανάπτυ-
ξης και Τροφίμων- Ρύθμιση εμπραγμάτων δικαιωμάτων
και λοιπές διατάξεις».

12. Την με αρ. πρωτ. 1204/51539/02-05-2012 Εγκύκλιο
του Υπουργείου Αγροτικής Ανάπτυξης και Τροφίμων, με
θέμα: «Οδηγίες για την εφαρμογή του νόμου 4061/2012».

13. Την με αρ. πρωτ. 43518/06-09-2012 Κοινή Εγκύκλιο
του Υπουργείου Περιβάλλοντος και Κλιματικής Αλλαγής
και του Υπουργείου Αγροτικής Ανάπτυξης και Τροφίμων
με θέμα: Καθορισμός χρήσεων γης - Έκδοση οικοδο-
μικών αδειών.

14. Το με αριθμ. Πρωτ. 6950/12-8-2014 διαβιβαστικό έγ-
γραφο ΔΙΠΕΧΩΣ ΑΔ ΚΜ (απ ΠΕΧΩΣ ΑΜΘ 3411/19-8-2014)

15. Το με αριθ. πρωτ. 2404/04-04-2014 έγγραφο της
Δ.Ε.Υ.Α. Κομοτηνής με το οποίο αιτείται στο ΥΠ.ΑΓ.
ΑΝ.Τ τις απαραίτητες ενέργειες για την παραχώρηση
γηπέδου υπό τα στοιχεία Α-Β-Γ-Δ-Ε-Α, εμβαδού 81,13
τ.μ. τμήματος του 400δ τεμαχίου της αρχικής διανο-
μής Καλλιθέα έτους 1930, για κατασκευή αντλιοστασίου
λυμάτων.

16. Το με αριθ. πρωτ. 4433/15-07-2014 έγγραφο της
Δ.Ε.Υ.Α. Κομοτηνής με το οποίο υποβλήθηκαν συμπλη-
ρωματικά στοιχεία.

17. Το με αριθ. πρωτ. 1885/93774/31-7-2014 έγγραφο
της Δ/νσης Πολιτικής Γης του Υπουργείου Αγροτι-
κής Ανάπτυξης και Τροφίμων σύμφωνα με το οποίο
προκειμένου να παραχωρηθεί στην Δ.Ε.Υ.Α. Κομοτηνής
κινόχρηστη έκταση, απαραίτητος είναι ο καθορισμός
χρήσης γης.

18. Το με αρ. πρωτ. 3411/3-9-2014 έγγραφο της Υπη-
ρεσίας μας.

19. Το με αριθ. πρωτ. 4355/22-10-2014 έγγραφο της ΙΘ' Εφορείας Προϊστορικών και Κλασικών Αρχαιοτήτων σύμφωνα με το οποίο δεν υπάρχει αντίρρηση για την αδειοδότηση καθώς το εν λόγω γήπεδο δεν βρίσκεται σε γνωστό αρχαιολογικό χώρο, ούτε υπάρχουν επιφανειακές ενδείξεις παρουσίας αρχαιοτήτων (απ ΠΕΧΩΣ 4620/17-11-2014).

20. Το με αριθ. πρωτ. 3973/3-10-2014 έγγραφο της 15^{ης} Εφορείας Βυζαντινών Αρχαιοτήτων με το οποίο διαβιβάστηκε το υπ' αριθμ. 2601/25-8-2014 έγγραφό της με το οποίο ενημερώνει ότι δεν έχει αντίρρηση για την παραχώρηση χρήσης του εν λόγω τεμαχίου (απ ΠΕΧΩΣ 3973/3-10-2014).

21. Το με αριθμ. πρωτ. 987/12-9-2014 έγγραφο της Υπηρεσίας Νεωτέρων Μνημείων ΑΜ-Θ με το οποίο διαβιβάστηκε το 898/22-8-2014 έγγραφο της Υπηρεσίας σύμφωνα με το οποίο το εν λόγω γήπεδο δεν εντάσσεται σε περιοχή χαρακτηρισμένη ως «ιστορικός τόπος» κ.α. και δεν υφίσταται αντικείμενο αρμοδιότητάς τους (απ ΠΕΧΩΣ 3903/25-9-2014).

22. Το με αριθ. πρωτ. 15242/8-9-2014 έγγραφο του Δ/νσης Δασών Ροδόπης σύμφωνα με το οποίο το εν λόγω γήπεδο δεν εμπίπτει στις προστατευτικές διατάξεις της δασικής νομοθεσίας (Ν.998/1979) (απ ΠΕΧΩΣ 3619/9-9-2014).

23. Το με αριθ. πρωτ. 1744/11-9-2014 έγγραφο της Υπηρεσίας Δόμησης του Δήμου Κομοτηνής με το οποίο ενημερώνει ότι το εν λόγω τεμάχιο βρίσκεται εκτός ορίων του οικισμού Φύλακα και δεν υπάρχει περιορισμός για την εγκατάσταση αντλιοστασίου.

24. Το με αριθμ. πρωτ. 10684/08-09-2014 έγγραφο της Δ/νσης Αγροτικής Ο/κονομίας & Κτηνιατρικής Ροδόπης, Τμήμα Τοπογραφίας Εποικισμού - Αναδασμού ΠΕΑΜ-Θ με το οποίο γνωστοποιεί ότι το εν λόγω τεμάχιο φέρει τον χαρακτηρισμό «Βοσκή Πεδινή Χερσολίβαδο» (απ ΠΕΧΩΣ 3715/11-9-2014).

25. Το γεγονός ότι βάσει της 9ης σχετικής στο προ-

οίμιο της παρούσας απόφασης, και ειδικότερα στο Παράρτημα Ι, Ομάδα 4η - Συστήματα Περιβαλλοντικών Υποδομών, α/α 19 Εγκαταστάσεις επεξεργασίας αστικών λυμάτων, αναφέρεται ότι «για το εσωτερικό δίκτυο αποχέτευσης δεν απαιτείται περιβαλλοντική αδειοδότηση».

26. Το γεγονός ότι από τις κανονιστικές διατάξεις της Απόφασης αυτής δεν προκαλείται δαπάνη σε βάρος του κρατικού προϋπολογισμού καθώς και του προϋπολογισμού του οικείου Ο.Τ.Α., αποφασίζουμε:


Καθορίζουμε τη χρήση γης, ως χώρο Εγκατάστασης Αντλιοστασίου Λυμάτων από την ΔΕΥΑ Κομοτηνής σε γήπεδο εμβαδού 81,13 τ.μ υπό τα στοιχεία Α-Β-Γ-Δ-Ε-Α (τμήματος του τεμαχίου 400δ της Αρχικής Διανομής Καλλιθέας έτους 1930) με τον χαρακτήρα «βοσκή πεδινή-κοινόχρηστο», όπως αυτό αποτυπώνεται στο από Σεπτέμβριο 2013 (αρ. Σχεδίου Φ-Α1) θεωρημένο τοπογραφικό διάγραμμα της αγρ. Τοπογράφου μηχανικού Αικατερίνης Παπαγιαννάκη, στο αγρόκτημα Καλλιθέας του Δήμου Μαρώνειας - Σαπών Περιφερειακής Ενότητας Ροδόπης, το οποίο συνοδεύει την παρούσα απόφαση.

Η παρούσα εκδίδεται σύμφωνα με το αρ. 3 του Νόμου 1512/1985 και αφορά αποκλειστικά τον προσδιορισμό της χρήσης γης του συγκεκριμένου αγροτεμαχίου και δεν νομιμοποιεί την υλοποίηση δραστηριοτήτων, εφόσον δεν εκπληρούνται οι απαιτούμενες κατά περίπτωση προϋποθέσεις για την έκδοση των προβλεπόμενων αδειών, μεταξύ των οποίων και η περιβαλλοντική αδειοδότηση, εφόσον αυτή απαιτείται βάσει της υπ. Αριθμ. 1958/2012 (ΦΕΚ 21/Β'/13-1-2012) απόφασης Υπ.Π.Ε.Κ.Α.

Η απόφαση αυτή να δημοσιευθεί στην Εφημερίδα της Κυβερνήσεως και η ισχύς της αρχίζει μετά από τη δημοσίευσή της σε ΦΕΚ.

Θεσσαλονίκη, 3 Δεκεμβρίου 2014

Ο Γενικός Γραμματέας
Αποκεντρωμένης Διοίκησης
ΑΘΑΝΑΣΙΟΣ ΚΑΡΟΥΝΤΖΟΣ

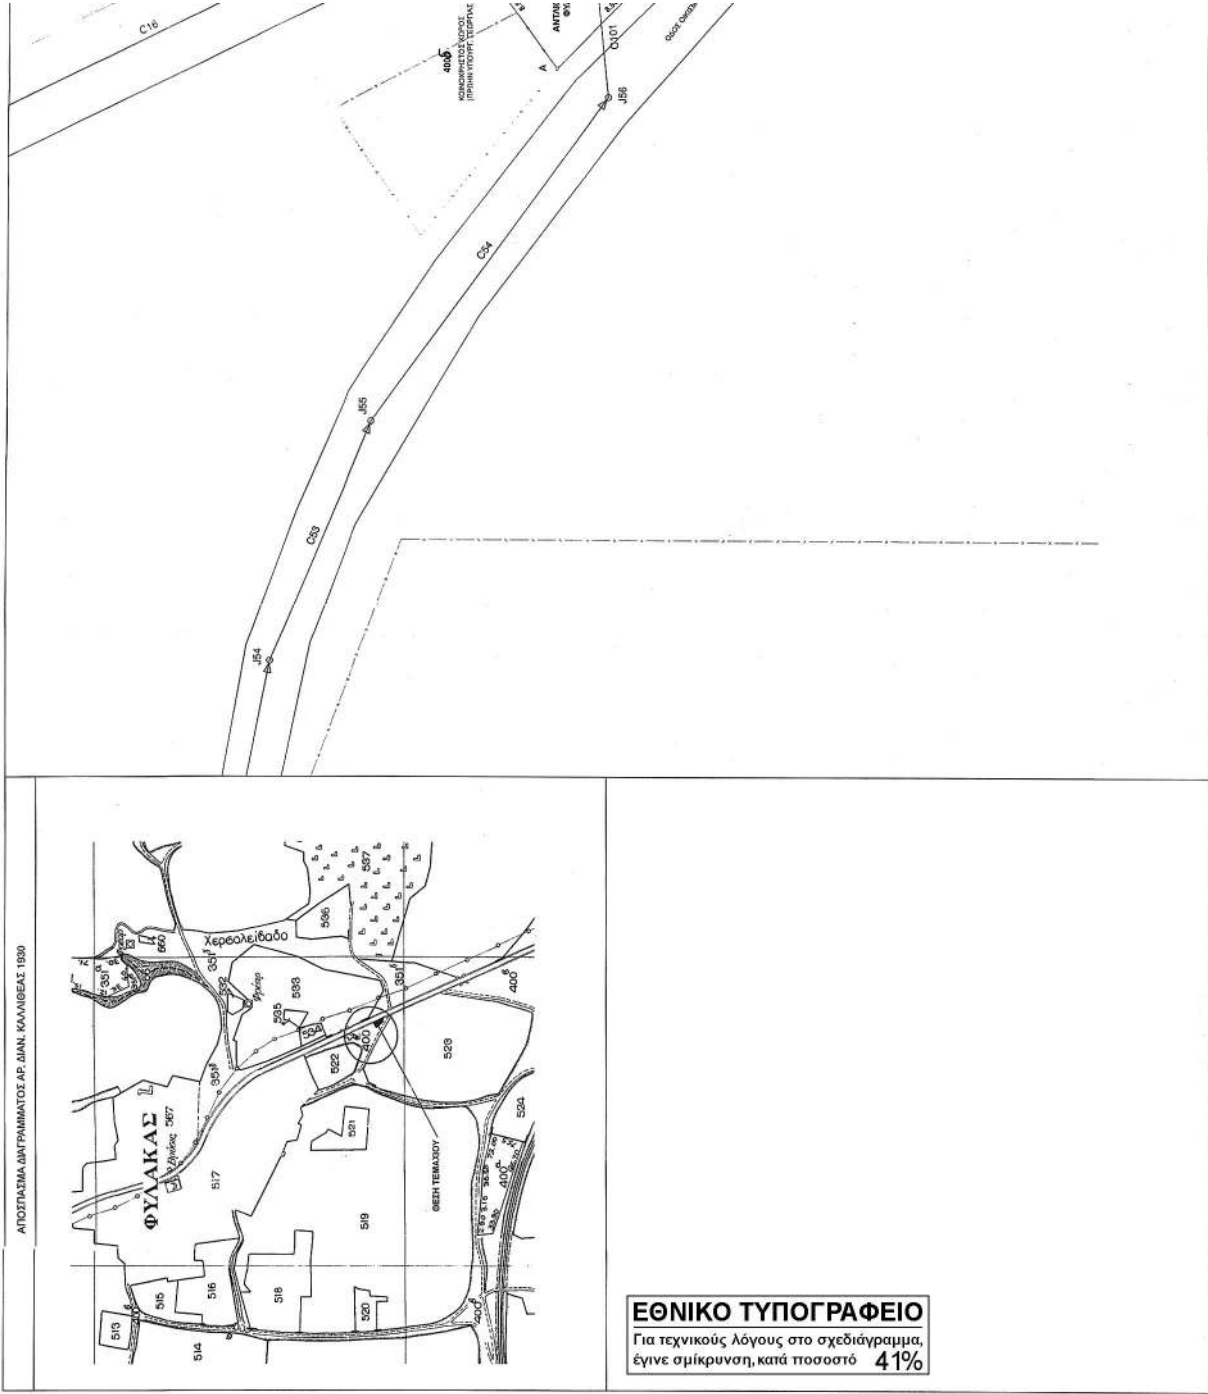

Αριθμ. 160160/4351

(2)

Κήρυξη έκτασης ως αναδασωτέας εμβαδού 0,089 στρεμ. στη θέση «ΜΑΡΑΘΙΑ» Τοπικής Κοινότητας Αμαλιάδας, Δημοτικής Ενότητας Αμαλιάδας του Δήμου Ήλιδας της Π.Ε. Ηλείας λόγω πυρκαγιάς.

Ο ΓΕΝΙΚΟΣ ΓΡΑΜΜΑΤΕΑΣ
ΑΠΟΚΕΝΤΡΩΜΕΝΗΣ ΔΙΟΙΚΗΣΗΣ
ΠΕΛΟΠΟΝΝΗΣΟΥ, ΔΥΤΙΚΗΣ ΕΛΛΑΔΟΣ ΚΑΙ ΙΟΝΙΟΥ

Έχοντας υπόψη:

1) Τις δ/ξεις του αρθ. 117 παρ 3 και το άρθρο 24 παρ. 1 του Συντάγματος της χώρας.

2) Τις δ/ξεις του άρθρου 6 του Νόμου 3200/1955 (Α' 97) «Περί Διοικητικής Αποκεντρώσεως» όπως τροποποιήθηκε και ισχύει.

3) Τις δ/ξεις του Ν. 998/1979 (Α' 289/29-12-1979) "περί προστασίας των Δασών κ.λπ. " και ειδικότερα το αρθ. 41 παρ. 1, το αρθ. 38 και το Ν. 2040/1992 αρθ. 12 παρ. 3 (Α' 70/23-4-1992)

4) Τον Ν. 3852/2010 (Α' 87/7-6-2010) «Νέα Αρχιτεκτονική της Αυτοδιοίκησης και της Αποκεντρωμένης Διοίκησης -Πρόγραμμα Καλλικράτης»

5) Το Προεδρικό διάταγμα με αριθμό 139/2010 (Α' 232) «Οργανισμός της Αποκεντρωμένης Διοίκησης Πελοποννήσου, Δυτ. Ελλάδας και Ιονίου».

6) Τις δ/γες του Υπουργείου Γεωργίας 160417/1180/8-8-1980, 182447/3049/24-9-1983.

7) Τις δ/ξεις του Ν. 3208/2003 (Α' 303) « Προστασία δασικών οικοσυστημάτων, κατάρτιση δασολογίου, ρύθμιση εμπραγμάτων δικαιωμάτων επί δασών και δασικών εν γένει εκτάσεων και άλλες διατάξεις» και ειδικότερα το άρθρο 1 αυτού.

8) Την 119486/3617/12-09-2014 πρόταση και εισηγητική έκθεση του Δασαρχείου Αμαλιάδας που αναφέρεται στο θέμα για κήρυξη έκτασης ως αναδασωτέας διότι το δάσος που την κάλυπτε καταστράφηκε από πυρκαγιά που έγινε από την 28-07-2014 και διαπιστώθηκε

την 18-08-2014 και ως εκ τούτου επιβάλλεται η εκ νέου δάσωσή της.

9) Τις διατάξεις του αρθ. 47 παρ. 1 του Ν. 3900/2010 (Α' 303) «εξορθολογισμός διαδικασιών και επιτάχυνση της διοικητικής δίκης και άλλες διατάξεις», αποφασίζουμε:

Κηρύσσουμε ως αναδασωτέα την έκταση εμβαδού 0,089 στρεμ. στη θέση « ΜΑΡΑΘΙΑ » Τοπικής Κοινότητας Αμαλιάδας, Δημοτικής Ενότητας Αμαλιάδας του Δήμου Ήλιδας της Π.Ε. Ηλείας λόγω πυρκαγιάς, η οποία αποτελούσε δάσος από αείφυλλα - πλατύφυλλα, με ποσοστό συγκόμωσης 70%, όπως προσδιορίζεται με τα στοιχεία (1,2,3,4,1) στο από 12-09-2014 συνημμένο Τοπογραφικό διάγραμμα κλίμακας 1:250 και εντοπίζεται σε Χάρτη Προσανατολισμού κλίμακας 1:50000 το οποίο αποτελεί αναπόσπαστο μέρος της και έχει όρια: Ανατολικά: Με Δημόσιο Δάσος Δυτικά: Με Δημόσιο Δάσος Βόρεια :Με Δημόσιο Δάσος Νότια: Με Δημόσιο Δάσος

Σκοπός της κήρυξης της έκτασης ως αναδασωτέας είναι η διατήρηση του δασικού χαρακτήρα της, ο αποκλεισμός διάθεσής της για άλλη χρήση και η αποκατάσταση με φυσική ή τεχνική αναγέννηση της καταστραφείσας δασικής βλάστησης αποτελούμενη από δάσος αειφύλων - πλατύφυλλων με ποσοστό συγκόμωσης 70%. Επιτρέπεται υποβολή κατ' αυτής αίτηση ακύρωσης στο Τριμελές Διοικητικό Εφετείο Πατρών μέσα σε προθεσμία(60) ημερών, που αρχίζει από την επομένη της δημοσίευσης η της κοινοποίησης. Από την εφαρμογή των κανονιστικών διατάξεων της απόφασης αυτής δεν προκαλείται δαπάνη σε βάρος του κρατικού προϋπολογισμού σύμφωνα με το άρθρο 90 του Κώδικα Νομοθεσίας για την Κυβέρνηση και τα Κυβερνητικά όργανα Π.Δ. 63/2005 (98 Α')

Η απόφαση αυτή να δημοσιευθεί στην Εφημερίδα Κυβερνήσεως.

Πάτρα, 20 Νοεμβρίου 2014


Ο Γενικός Γραμματέας
Αποκεντρωμένης Διοίκησης
ΓΕΩΡΓΙΟΣ ΔΙΔΑΣΚΑΛΟΥ

Ανήκει στην με αριθμ. 160.160/14.351/20-11-2014 απόφαση Γενικού Δντή Περιφέρειας

ΕΛΛΗΝΙΚΗ ΔΗΜΟΚΡΑΤΙΑ
ΑΠΟΚΕΝΤΡΩΜΕΝΗ ΔΙΟΙΚΗΣΗ
ΠΕΝΤΟΥ-ΔΥΤ. ΕΛΛΑΔΑΣ & ΙΟΝΙΟΥ
ΓΕΝΙΚΗ ΔΙΝΗ ΔΑΣΩΝ & ΑΓΡΟΤΙΚΩΝ ΥΠΟΘΕΣΕΩΝ
ΔΙΝΗ ΣΥΝΤΟΝΙΣΜΟΥ & ΕΠΙΘΕΩΡΗΣΗΣ ΔΑΣΩΝ
ΔΙΝΗ ΔΑΣΩΝ Ν. ΗΛΕΙΑΣ
ΔΑΣΑΡΧΕΙΟ ΑΜΑΛΙΑΔΑΣ

ΤΟΠΟΓΡΑΦΙΚΟ ΔΙΑΓΡΑΜΜΑ

Δημοσίου Δάσους στη θέση "ΜΑΡΑΘΙΑ" περιφέρειας Δ.Κ. Αμαλιάδας Δ.Ε. Αμαλιάδας του Δήμου Ήλιδας Π.Ε. Ηλείας, εμβαδού 0,089 στρέμματα με στοιχεία (1.2.3.4.1.) που κάηκε στις 28/07/2014 όπως διαπιστώθηκε στις 18/08/2014.

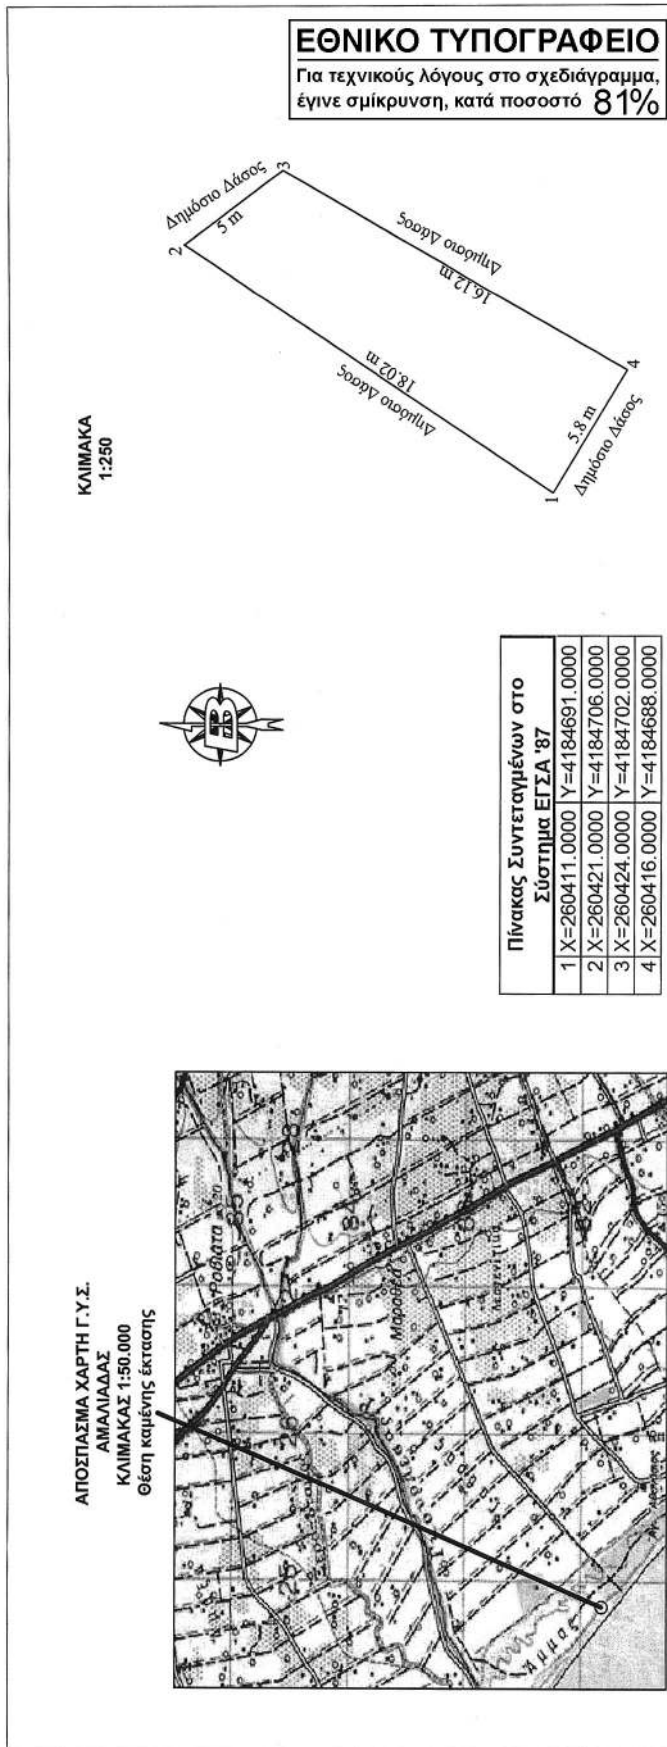

Αμαλιάδα 12-9-2014

Προϊστάμενος Δασαρχείου
Αμαλιάδας

Η Συντάκτρια

Σκάλτσά Ευσταθία

Δασοπόνος με ΣΤ Βαθμό
Πολυχρόντουλος Λυκούργος
Δασολόγος με Β Βαθμό



ΘΕΩΡΗΘΗΚΕ
Πάτρα 20-11-2014
Ο Γεν. Γραμ. ΑΔ.Π.Δ.Ε.Ι.

Αριθμ. 98 (3)
Καθορισμός λατομικής περιοχής στη θέση "Κρίκη" της
Δημοτικής Ενότητας Παλαιοκάστρου του Δήμου
Τρικαίων του Νομού Τρικάλων.

Ο ΠΕΡΙΦΕΡΕΙΑΡΧΗΣ ΘΕΣΣΑΛΙΑΣ

Έχοντας υπόψη:

1. Το Ν. 3852/2010 (ΦΕΚ 87/Α'/2010) "Νέα Αρχιτεκτονική της Αυτοδιοίκησης και Αποκεντρωμένης Διοίκησης - Πρόγραμμα Καλλικράτης."
2. Το Π.Δ. 129/2010/ΦΕΚ 222/27-12-2010/Α' "Οργανισμός Περιφέρειας Θεσσαλίας"
3. Τις διατάξεις του Ν. 1428/1984 (ΦΕΚ 43 Α') «Περί εκμετάλλευσης λατομείων αδρανών υλικών και άλλες διατάξεις»
4. Τις διατάξεις του Ν. 2115/1993 (ΦΕΚ 15 Α') «Τροποποίηση αντικατάσταση και συμπλήρωση διατάξεων του Ν. 1428/1984»
5. Τις διατάξεις του Ν. 4001/2011 (ΦΕΚ 179 Α') και ειδικότερα του άρθρου 182
6. Την με αρ. πρωτ. ΔΒ/Φ. 1/44/15-2-2012 Απόφασή μας «Επανασυγκρότησης των Επιτροπών καθορισμού λατομικών περιοχών της Περιφέρειας Θεσσαλίας» (ανά Περιφερειακή Ενότητα) ΑΔΑ: Β44Ρ7ΛΡ-ΥΧΤ
7. Το από 15-3-2013 Έκθεση-Πρακτικό-Εισήγηση της Γνωμοδοτικής Επιτροπής καθορισμού λατομικών περι-

οχών Π.Ε. Τρικάλων, με το οποίο ομόφωνα εισηγείται τον καθορισμό της υπόψη λατομικής περιοχής.

8. Η με αρ. πρωτ.οικ. 174154/29-07-2014 Απόφαση Έγκρισης Στρατηγικής Μελέτης Περιβαλλοντικών Επιπτώσεων (ΣΜΠΕ) για τον καθορισμό της υπόψη λατομικής περιοχής (ΑΔΑ: 7ΑΡΒΟ-612), οι όροι, οι κατευθύνσεις και οι περιορισμοί της οποίας πρέπει να τηρούνται.

9. Την με αρ. πρωτ. 1534/01-12-2014 (απόσπασμα πρακτικού 13/28-11-2014) έγκριση κατά πλειοψηφία του Περιφερειακού Συμβουλίου Θεσσαλίας (ΑΔΑ: 7Μ4Σ7ΛΡ-ΛΙΩ)

10. Την από 10/08/2013 αίτηση (Γ' Συμπληρωματική) των Γεωργίου Χρ. Χατζηγάκη και Σοφίας Χρ. Χατζηγάκη (αρχική αίτηση από 24/06/2008), αποφασίζουμε:

Καθορίζουμε στον Νομό Τρικάλων λατομική περιοχή στη θέση "Κρίκη" της Δημοτικής Ενότητας Παλαιοκάστρου του Δήμου Τρικαίων τα όρια της οποίας ορίζονται ως εξής: α) ΣΥΣΤΗΜΑ ΗΑΤΤ: Τα σημεία εξαρτώνται από το φύλλο χάρτου, του εθνικού τριγωνομετρικού δικτύου "ΤΡΙΚΑΛΑ", κλίμακας 1:100.000, με Κ.Φ.Χ.: Φ=39° 45' και λ= -1° 45', και έχουν τις ορθογώνιες αζιμουθιακές συντεταγμένες που αναφέρονται στον πίνακα που ακολουθεί:

β) Εναλλακτικά Σύστημα ΕΓΣΑ '87: Τα σημεία έχουν τις συντεταγμένες που αναφέρονται στον πίνακα που ακολουθεί:

ΠΙΝΑΚΑΣ ΣΥΝΤΕΤΑΓΜΕΝΩΝ ΟΡΙΩΝ ΛΑΤΟΜΙΚΗΣ ΠΕΡΙΟΧΗΣ στη θέση "Κρίκη", ΔΕ Παλαιοκάστρου, Δήμου Τρικαίων, Περιφερειακής Ενότητας Τρικάλων					
A/A ΣΗΜΕΙΟ Υ	ΚΩΔΙΚΟΣ ΣΗΜΕΙΟΥ	(ΣΥΣΤΗΜΑ ΗΑΤΤ)	(ΣΥΣΤΗΜΑ ΕΓΣΑ '87)		
		Χ	Ψ	Χ	Ψ
1	A	-9912,743	-15187,399	315541,297	4386831,481
2	B	-9785,810	-15109,068	315669,976	4386906,916
3	Γ	-9567,258	-15015,955	315890,588	4386995,051
4	Δ	-9157,634	-14879,900	316303,200	4387121,785
5	E	-8906,366	-14800,370	316556,213	4387195,598
6	Z	-8739,098	-14952,206	316720,000	4387040,000
7	H	-8625,503	-15109,663	316830,000	4386880,000
8	Θ	-8629,352	-15250,650	316822,957	4386739,130
9	I	-8774,125	-15405,546	316674,708	4386587,551
10	K	-8985,274	-15520,706	316460,998	4386477,205
11	Λ	-9173,664	-15540,427	316272,205	4386461,761
12	M	-9437,073	-15485,017	316010,112	4386523,135
13	N	-9513,741	-15475,467	315933,679	4386534,422
14	Ξ	-9512,923	-15441,720	315935,261	4386568,143
15	O	-9602,201	-15405,513	315846,825	4386606,368
16	Π	-9659,171	-15389,092	315790,240	4386624,078
17	P	-9717,512	-15339,591	315733,034	4386674,892
18	Σ	-9779,283	-15374,896	315670,478	4386640,996
19	T	-9796,005	-15370,598	315653,857	4386645,672
20	Υ	-9800,924	-15275,625	315651,091	4386740,737
21	A	-9912,743	-15187,399	315541,297	4386831,481
ΕΜΒΑΔΟΝ- = 601.165,00m ² ή 601,165 στρέμματα					

Ο καθορισμός της λατομικής περιοχής ισχύει για (5) πέντε έτη προκειμένου να γίνει η ενεργοποίηση της περιοχής, από την ημερομηνία δημοσίευσης της οικείας αποφάσεως του Γενικού Γραμματέα της Περιφέρειας και

δύνатаι να παραταθεί για μια ακόμα διετία με απόφαση του Υπουργού Περιβάλλοντος, Ενέργειας και Κλιματικής Αλλαγής, κατόπιν της αιτιολογημένης προτάσεως του Γενικού Γραμματέα της Περιφέρειας (σύμφωνα με το άρθρο 182 του Ν. 4001/2011).

Η απόφαση αυτή να δημοσιευθεί στην Εφημερίδα της

Κυβερνήσεως, από την ημερομηνία της οποίας άρχεται και η ισχύς της.

Λάρισα, 8 Δεκεμβρίου 2014

Ο Περιφερειάρχης
ΚΩΝΣΤΑΝΤΙΝΟΣ ΑΓΟΡΑΣΤΟΣ



* 0 4 0 0 5 7 8 2 9 1 2 1 4 0 0 0 8 *

ΑΠΟ ΤΟ ΕΘΝΙΚΟ ΤΥΠΟΓΡΑΦΕΙΟ

ΚΑΠΟΔΙΣΤΡΙΟΥ 34 * ΑΘΗΝΑ 104 32 * ΤΗΛ. 210 52 79 000 * FAX 210 52 21 004