



ΕΦΗΜΕΡΙΣ ΤΗΣ ΚΥΒΕΡΝΗΣΕΩΣ

ΤΗΣ ΕΛΛΗΝΙΚΗΣ ΔΗΜΟΚΡΑΤΙΑΣ

ΤΕΥΧΟΣ ΤΕΤΑΡΤΟ

Αρ. Φύλλου 58

1 Φεβρουαρίου 2006

ΠΕΡΙΕΧΟΜΕΝΑ

ΑΠΟΦΑΣΕΙΣ

- Μερική ανάκληση της αναγκαστικής απαλλοτρίωσης που κηρύχθηκε με την υπ' αριθμ. 1086294/4983/0010/12.7.1993 (ΦΕΚ 929/Δ/1993) κ.υ.α. των Υπουργών Οικονομικών και ΠΕΧΩΔΕ..... 1
- Αναγκαστική απαλλοτρίωση ακινήτων για αρχαιολογικούς σκοπούς, στο Μόντε Σμιθ Ρόδου Ν. Δωδεκανήσου (ΚΜ 522 οικοδ)..... 2
- Τροποποίηση της Τ.Π. 1858/6.4.1987 Απόφασης Νομάρχης Ρεθύμνης, όσον αφορά στα όρια του οικισμού Βάτου Δήμου Λάμπης Ν. Ρεθύμνης..... 3
- Αναστολή έκδοσης οικοδομικών αδειών και εκτέλεσης οικοδομικών εργασιών σε τμήμα του Ο.Τ. 42 του Δήμου Βύρωνα..... 4

ΑΠΟΦΑΣΕΙΣ

- Αριθ. 1121648/9353/Δ0010 (1)
Μερική ανάκληση της αναγκαστικής απαλλοτρίωσης που κηρύχθηκε με την υπ' αριθμ. 1086294/4983/0010/12.7.1993 (ΦΕΚ 929/Δ/1993) κ.υ.α. των Υπουργών Οικονομικών και ΠΕΧΩΔΕ.

ΟΙ ΥΦΥΠΟΥΡΓΟΙ ΟΙΚΟΝΟΜΙΑΣ ΚΑΙ ΟΙΚΟΝΟΜΙΚΩΝ - ΠΕΡΙΒΑΛΛΟΝΤΟΣ, ΧΩΡΟΤΑΞΙΑΣ ΚΑΙ ΔΗΜΟΣΙΩΝ ΕΡΓΩΝ

Έχοντας υπόψη:

1. Τις διατάξεις του άρθρου 12 παρ. 1 και 3 του ν.2882/2001 «Κώδικας Αναγκαστικών Απαλλοτριώσεων Ακινήτων» σε συνδυασμό με αυτές του άρθρου 29 παρ. 2 του ίδιου νόμου.
2. Την υπ' αριθμ. 1086294/4983/0010/12.7.1993 (ΦΕΚ 929/Δ/1993) κ.υ.α. των Υπουργών Οικονομικών και ΠΕΧΩΔΕ, με την οποία κηρύχθηκε αναγκαστική απαλλοτρίωση συνολικής εκτάσεως 192.701,70 τ.μ. για τη διάνοιξη της Ε.Ο. Ελευσίνας - Σταυρού -Α/Δ Σπάτων (χ.θ. 1+600 έως 2+988) στο Νομό Αττικής.
3. Το Δ128/0/35031/21.7.2004 έγγραφο του Υ.Π.Ε.Χ.Ω.Δ.Ε., με το οποίο προτείνεται η μερική ανάκληση της παραπάνω συντελεσμένης απαλ/σης, μεταξύ άλλων και ως προς μέρος της ιδιοκτησίας 22 εμβαδού 75 τ.μ. όπως εμφανίζεται υπό κλίμακα 1:500 στο από 15.1.2004 ανα-

κλητικό κτηματολογικό διάγραμμα του ΑΘ.Γεωργίου και στον αντίστοιχο κτημ/κό πίνακα τα οποία έχει θεωρήσει ο Προϊστ/νος της Δ12 του ΥΠΕΧΩΔΕ Κ.Δεσύπρης, με τις συνημμένες σε αυτό υπεύθυνες δηλώσεις των ενδιαφερόμενων πρώην ιδιοκτητών ότι αποδέχονται την ανάκληση αυτή.

4. Το Δ12/δ/Οικ/35335/3.8.2004 έγγραφο του Υ.Π.Ε.Χ.Ω.Δ.Ε., με το οποίο προτείνεται η μερική ανάκληση της ίδιας απαλ/σης, ως προς μέρος της ιδιοκτησίας 84 εμβαδού 112 τ.μ. όπως εμφανίζεται υπό κλίμακα 1:500 στο από 24.6.2003 ανακλητικό κτηματολογικό διάγραμμα (απόσπασμα πινακίδων 1 κ' 2) της Γρ. Στάθη και στον αντίστοιχο κτημ/κό πίνακα τα οποία έχει θεωρήσει ο Προϊστ/νος της Δ12 του ΥΠΕΧΩΔΕ Κ. Δεσύπρης, με το συνημμένο σε αυτό Α/6/15/2007/22977/13.12.1999 έγγραφο του ΥΠΕΧΩΔΕ/ΓΓΔΕ/ΕΥΔΕ/ΣΕΑ/Τμήμα Γ'.

5. Το γεγονός ότι οι παραπάνω εκτάσεις δεν έχουν χρησιμοποιηθεί ούτε είναι αναγκαίες για την εκπλήρωση του αρχικού ή άλλου σκοπού δημόσιας ωφέλειας.

6. Το 8289/7.10.2005 διπλότυπο είσπραξης της ΔΟΥ Κορωπίου και το 7594/29.9.2005 όμοιο της Δ.Ο.Υ. Αγ. Παρασκευής από τα οποία προκύπτει ότι η αποζημίωση που καθορίστηκε, για τις εν λόγω ιδιοκτησίες, με την 104611/3191/Δ0010/9.5.2005 απόφαση του Υπουργού Οικονομίας κ' Οικονομικών, επεστράφη στο Δημόσιο.

7. Την 4881/19.5.2004 κοινή απόφαση του Πρωθυπουργού και του Υπουργού ΠΕΧΩΔΕ, σχετικά με ανάθεση αρμοδιοτήτων στους Υφυπουργούς ΠΕΧΩΔΕ Θεμ. Ξανθόπουλο και Στ. Καλογιάννη.

8. Την υπ' αριθμ. 37930/ΔΙΟΕ1264/14.10.2005 (ΦΕΚ 1432/Β/05) κοινή απόφαση του Πρωθυπουργού και του Υπουργού Οικονομίας κ' Οικονομικών, σχετικά με ανάθεση αρμοδιοτήτων στους Υφυπουργούς Οικονομίας κ' Οικονομικών, αποφασίζουμε:

Ανακαλούμε μερικά την αναγκαστική απαλλοτρίωση που κηρύχθηκε με την 1086294/4983/0010/12.7.93 (ΦΕΚ 929/Δ'/1993) κ.υ.α. των Υπουργών Οικονομικών και ΠΕΧΩΔΕ για τη διάνοιξη της Ε.Ο. Ελευσίνας - Σταυρού - Α/Δ Σπάτων (χ.θ.1+600 έως 2+988) στο νομό Αττικής, ως προς:

α) μέρος της ιδιοκτησίας 22 εμβαδού 75 τ.μ. όπως εμφανίζεται υπό κλίμακα 1:500 στο από 15.1.2004 ανακλητικό κτηματολογικό διάγραμμα του ΑΘ.Γεωργίου και στον αντίστοιχο κτημ/κό πίνακα τα οποία έχει θεωρήσει ο Προϊστ/νος της Δ12 του ΥΠΕΧΩΔΕ Κ.Δεσύπρης και

β) μέρος της ιδιοκτησίας 84 εμβαδού 112 τ.μ. όπως εμφανίζεται υπό κλίμακα 1:500 στο από 24.6.2003 ανακλητικό κτηματολογικό διάγραμμα (απόσπασμα πινάκιδων 1 κ'2) της Γρ.Στάθη και στον αντίστοιχο κτημ/κό πίνακα τα οποία επίσης έχει θεωρήσει ο Προϊστ/νος της Δ12 του ΥΠΕΧΩΔΕ Κ.Δεσύπρης, γιατί οι παραπάνω εκτάσεις δεν έχουν χρησιμοποιηθεί ούτε είναι αναγκαίες για την εκπλήρωση του αρχικού ή άλλου σκοπού δημόσιας ωφέλειας.

Η απόφαση αυτή να δημοσιευθεί στην Εφημερίδα της Κυβερνήσεως.

Αθήνα, 18 Ιανουαρίου 2006

ΟΙ ΥΦΥΠΟΥΡΓΟΙ

ΟΙΚΟΝΟΜΙΑΣ
ΚΑΙ ΟΙΚΟΝΟΜΙΚΩΝ
ΠΕΤΡΟΣ ΔΟΥΚΑΣ

ΠΕΡΙΒΑΛΛΟΝΤΟΣ, ΧΩΡΟΤΑΞΙΑΣ
ΚΑΙ ΔΗΜΟΣΙΩΝ ΕΡΓΩΝ
ΘΕΜ. ΞΑΝΘΟΠΟΥΛΟΣ

Αριθμ. 1001102/46/Δ0010 (2)
Αναγκαστική απαλλοτρίωση ακινήτων για αρχαιολογικούς σκοπούς, στο Μόντε Σμιθ Ρόδου Ν. Δωδεκανήσου (ΚΜ 522 οικοδ).

ΟΙ ΥΦΥΠΟΥΡΓΟΙ

ΟΙΚΟΝΟΜΙΑΣ ΚΑΙ ΟΙΚΟΝΟΜΙΚΩΝ - ΠΟΛΙΤΙΣΜΟΥ

Έχοντας υπόψη:

1. Τις διατάξεις των άρθρων 3,4,5 και 7 του ν. 2882/2001 (ΦΕΚ 17/2001 τ.Α') «Κώδικας Αναγκαστικών Απαλλοτριώσεων Ακινήτων», όπως ισχύει.

2. Τις διατάξεις του άρθρου 18 του ν.3028/2002 (ΦΕΚ 153/28.6.2002) «περί αναγκαστικής απαλλοτρίωσης ακινήτων για την προστασία των αρχαιοτήτων και εν γένει της Πολιτιστικής Κληρονομιάς».

3. Το ΥΠΠΟ/ΑΠΑΛΛ/Φ. 140-4/85714/777/19.10.2005 έγγραφο του Υπουργείου Πολιτισμού μετά των συνημμένων του, από τα οποία προκύπτει ότι έχουν τηρηθεί και οι προϋποθέσεις του άρθρου 3 του ν. 2882/2001.

4. Το από 15.5.1994 απόσπασμα πρακτικού από τη συνεδρίαση με αριθ. 38/ ΠΙ 2-94 του Κεντρικού Αρχαιολογικού Συμβουλίου.

5. Την ΥΠΠΟ/ΑΠΑΛΛ/Φ.140-4/829/19.10.2005 βεβαίωση κάλυψης δαπάνης του Υπουργείου Πολιτισμού.

6. Την υπ' αριθμ. 133/24.3.2004 (ΦΕΚ 527/24.3.2004τ.Β') όπως διορθώθηκε (ΦΕΚ 558/2.4.2004 τ.Β') κοινή απόφαση του Πρωθυπουργού και Υπουργού Πολιτισμού σχετικά με την ανάθεση αρμοδιοτήτων στους Υφυπουργούς.

7. Την 37930/ΔΙΟΕ1264/14.10.2005 (ΦΕΚ 1432/14.10.2005 τ.Δ') κοινή απόφαση του Πρωθυπουργού και του Υπουργού Οικονομίας και Οικονομικών, σχετικά με ανάθεση αρμοδιοτήτων στους Υφυπουργούς Οικονομίας και Οικονομικών, αποφασίζουμε:

Κηρύσσουμε την αναγκαστική απαλλοτρίωση ακινήτου, για λόγους δημόσιας ωφέλειας και ειδικότερα για την προστασία, συντήρηση και ανάδειξη του αρχ/κού χώρου Μόντε Σμιθ, έκτασης συνολικού εμβαδού 180μ2 που βρίσκεται στο Ν.Δωδεκανήσου και εικονίζεται με κλίμακα 1:200,1:5000 και Α/Α 3180 στο από Απριλίου 2002 και με στοιχεία ΚΜ 522 οικοδ. (Τόμος 17, φύλλο 156, Φάκελος 3786) κτηματολογικό διάγραμμα - πίνακα, του Μιχ. Μαυραϊδή που έχει θεωρήσει η Προϊσταμένη Αποτυπώσεων και Συντηρήσεως Κτιρίων του ΤΑΠΑ Ιφ. Γεωργοπούλου - Ντ' Αμίκο στις 20.9.2002.

Στην έκταση που απαλλοτριώνεται προβάλλουν δικαιώματα κυριότητας οι 1) Θεώνη Διακίδη, 2) Ευαγγελία Διακίδη, 3) Αικατερίνη Μηνέττου κ.λπ.

Η απαλλοτρίωση κηρύσσεται υπέρ του Δημοσίου και θα βαρύνει τον ΚΑΕ 9719α του προϋπολογισμού του Ταμείου Αρχ/κών Πόρων και Απαλλοτριώσεων.

Η απόφαση αυτή να δημοσιευθεί στην Εφημερίδα της Κυβερνήσεως.

Αθήνα, 18 Ιανουαρίου 2006

ΟΙ ΥΦΥΠΟΥΡΓΟΙ

ΟΙΚΟΝΟΜΙΑΣ ΚΑΙ ΟΙΚΟΝΟΜΙΚΩΝ
Π. ΔΟΥΚΑΣ

ΠΟΛΙΤΙΣΜΟΥ
Π. ΤΑΤΟΥΛΗΣ

Αριθμ. 4879

(3)

Τροποποίηση της Τ.Π. 1858/6.4.1987 Απόφασης Νομάρχη Ρεθύμνης, όσον αφορά στα όρια του οικισμού Βάτου Δήμου Λάμπης Ν. Ρεθύμνης.

Ο ΓΕΝΙΚΟΣ ΓΡΑΜΜΑΤΕΑΣ ΠΕΡΙΦΕΡΕΙΑΣ ΚΡΗΤΗΣ

Έχοντας υπόψη:

1. Το υπ' αριθμ. π.δ. 24.4.1985 (ΦΕΚ 181/Δ /3.5.1985), όπως τροποποιήθηκε και ισχύει σήμερα.

2. Το ν. 2647/1998 (ΦΕΚ 237/Α/1998) και ιδιαίτερα το άρθρο 1 παρ. 2.13 αυτού.

3. Την υπ' αριθμ. 6730/12.8.2003 απόφαση, όπως τροποποιήθηκε με την υπ' αριθμ. οικ. 8548/14.4.2004 απόφαση, για μεταβίβαση εξουσίας υπογραφής της Δ/νσης Αυτοδιοίκησης και Αποκέντρωσης Περιφέρειας Κρήτης.

4. Το άρθρο 29 του ν. 2831/2000 (ΦΕΚ 140/Α/13.6.2000), όπως αυτό αντικαταστάθηκε με την παρ. 1 του άρθρου 10 του ν. 3044/2002 (ΦΕΚ 197/Α/27.8.2002).

5. Την τ.π. 165/1986 (ΦΕΚ 125/Δ/23.2.1987) απόφαση Νομάρχη για τον καθορισμό των ορίων του οικισμού Βάτου και η Τ.Τ.1858/1987 (ΦΕΚ 421/Δ/1987) που τροποποιεί την προηγούμενη απόφαση.

6. Το υπ' αριθμ. 117/ΦΔΕΗ/5.4.2005 έγγραφο του Τμήματος Μεταποίησης Ν. Α. Ρεθύμνης.

7. Το υπ' αριθμ. ΔΕΜΕ/Φ.799/13.4.2005 έγγραφο της Δ/νσης Εναλλακτικών Μορφών Ενέργειας της ΔΕΗ Α.Ε.

8. Το υπ' αριθμ. 1707/9.5.2003 έγγραφο του Δήμου Λάμπης Ν. Ρεθύμνης.

9. Την με ημερ. 16.5.2005 εισήγηση της Δ/νσης Πολεοδομίας και Περιβάλλοντος προς το ΣΧΟΠ Ν. Ρεθύμνης.

10. Το υπ' αριθμ. 2/2005 Πρακτικό Συνεδρίασης του ΣΧΟΠ Ν. Ρεθύμνης.

11. Τα υπ' αριθμ. ΔΠ4795/10.10.2005 και ΔΠ2762/10.10.2005 έγγραφα της Δ/νσης Πολεοδομίας και Περιβάλλοντος Ν. Α. Ρεθύμνης.

12. Το υπ' αριθμ. 7502/31.10.2005 έγγραφο του Δήμου Λάμπης προς τη Δ/νση Πολεοδομίας και Περιβάλλοντος Ν. Α. Ρεθύμνης.

13. Το υπ' αριθμ. 6/21.4.2005 Πρακτικό Συνεδρίασης του Δημοτικού Συμβουλίου Λάμπης, το οποίο συνοδεύει την 98/2005 απόφαση.

14. Το υπ' αριθμ. 6400/7.9.2005 έγγραφο του Δήμου Λάμπης που βεβαιώνει την ανάρτηση και μη υποβολή ενστάσεων της 98/2005 Απόφασης

15. Το υπ' αριθμ. 6838/21.6.2005 έγγραφο της Δ/νσης Τοπ. Αυτ/σης και Δ/σης Ρεθύμνου Περιφέρειας Κρήτης.

16. Η με ημερ. 22.11.2005 εισήγηση της Δ/νσης Πολεοδομίας και Περιβάλλοντος προς το ΣΧΟΠ Ν. Ρεθύμνης.

17. Το υπ' αριθμ. 5/2005 Πρακτικό Συνεδρίασης του ΣΧΟΠ Ν. Ρεθύμνης.

18. Το υπ' αριθμ. ΔΠ8569/28.11.2005 έγγραφο της Δ/νσης Πολεοδομίας και Περιβάλλοντος.

19. Τη θετική γνωμοδότηση του ΣΧΟΠ Περιφέρειας Κρήτης, όπως αυτή διατυπώνεται στην 14η συνεδρίαση της 2.12.2005 (θέμα 10^ο), αποφασίζουμε:

Την τροποποίηση της Τ.Π.1858/6.4.1987 απόφασης του Νομάρχη Ρεθύμνης (ΦΕΚ 421/Δ/1987) όσον αφορά στα όρια του οικισμού Βάτου, με την εξαίρεση των τμημάτων που περιγράφονται από τα σημεία (Α) Μ, Ν, Ξ, Ο, Π, Ρ, Σ, Τ, Ζ, Η, Μ, (Β) Ε, Ι, Θ, Δ, Κ, Α, Ε, και (Γ) 9, 10, 2, 3, 4, 9, τα οποία εξαιρούνται για την εγκατάσταση του αιολικού πάρκου της ΔΕΗ και λόγω επικάλυψης των τμημάτων στα όρια των οικισμών Αδράκτου και Ακτούντα, όπως φαίνονται στο συνημμένο απόσπασμα χάρτη που υπογράφεται από το Δ/ντη της Δ/νσης ΠΕ.ΧΩ. Περιφέρειας Κρήτης.

Η ισχύς της παρούσας αρχίζει από τη δημοσίευσή της στην Εφημερίδα της Κυβερνήσεως.


Η απόφαση αυτή με το συνημμένο απόσπασμα χάρτη, να δημοσιευθεί στην Εφημερίδα της Κυβερνήσεως.


Ηράκλειο, 12 Δεκεμβρίου 2005

Με εντολή Γενικού Γραμματέα Περιφέρειας

Ο Γενικός Διευθυντής

ΕΥΣΤΑΘΙΟΣ ΤΖΟΥΝΑΚΗΣ

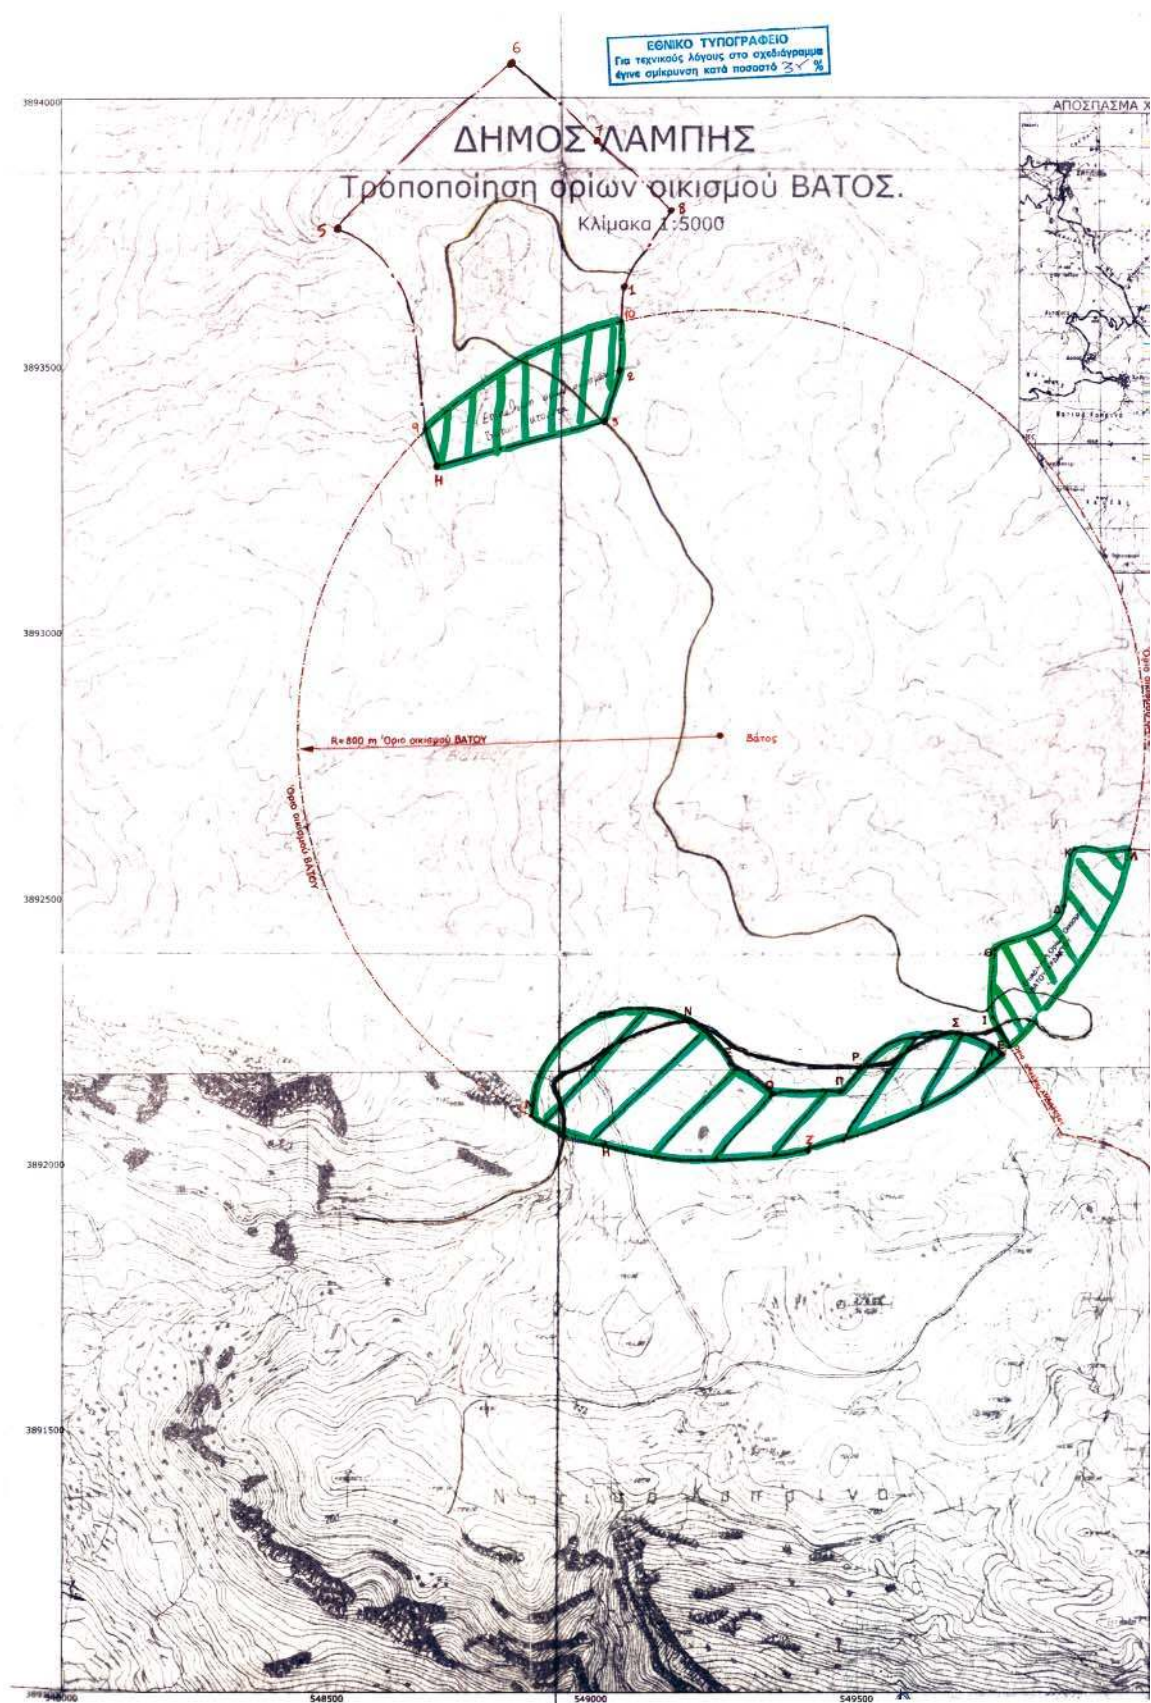

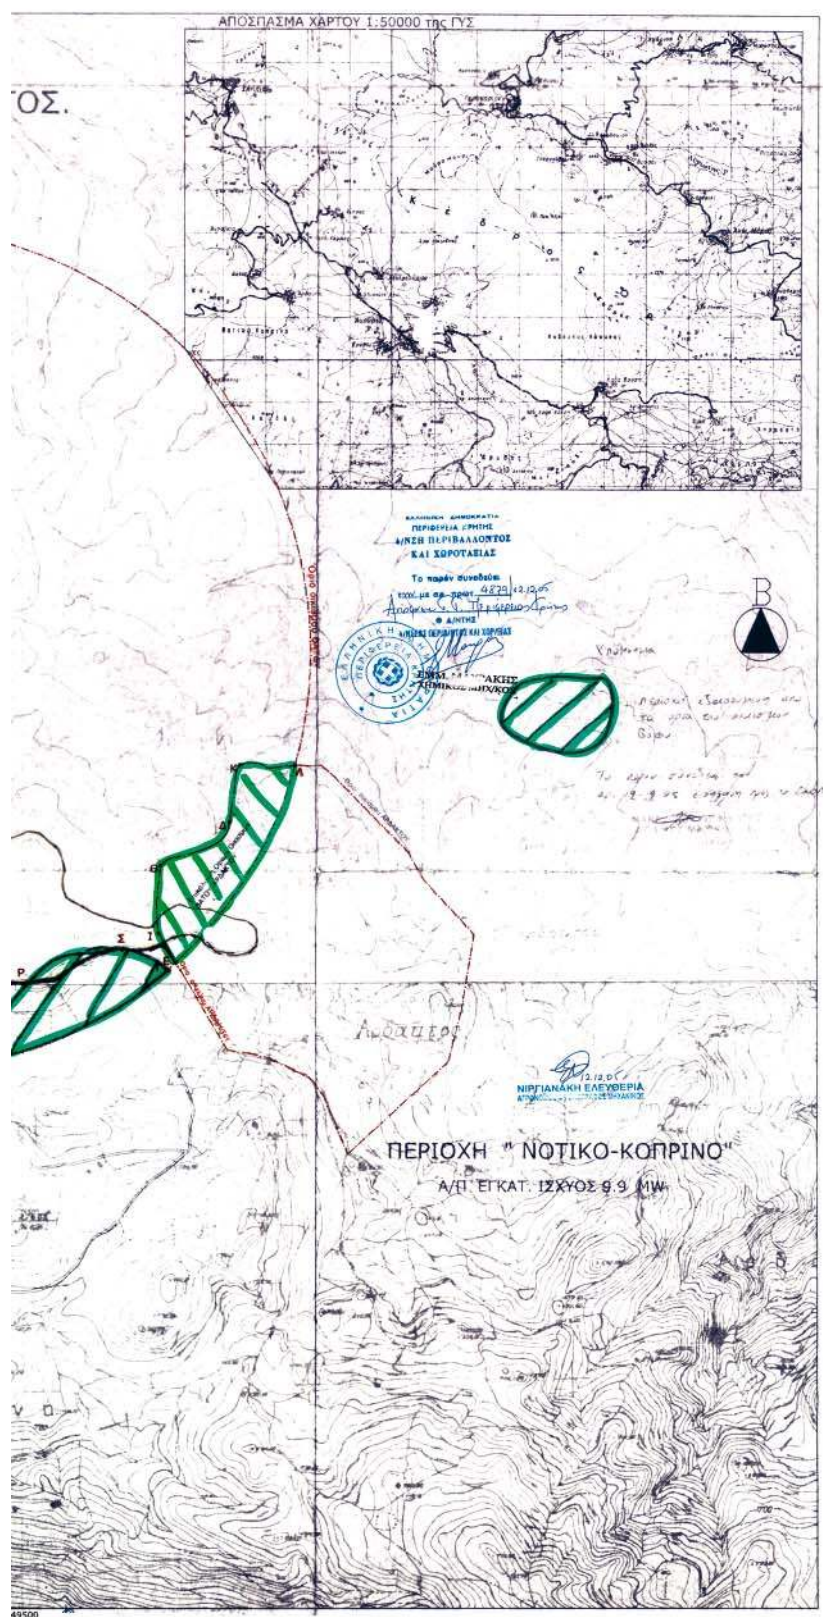

Αριθμ. 14764

(4)

Αναστολή έκδοσης οικοδομικών αδειών και εκτέλεσης οικοδομικών εργασιών σε τμήμα του Ο.Τ. 42 του Δήμου Βύρωνα.

Ο ΝΟΜΑΡΧΗΣ ΑΘΗΝΩΝ

Έχοντας υπόψη:

1. Τις διατάξεις του άρθρ. 8 παρ. 2 του ν.δ. της 17.7.1923, όπως μεταγενέστερα τροποποιήθηκαν και συμπληρώθηκαν και ειδικότερα τα άρθρα 3 και 70.

2. Τις διατάξεις του π.δ/τος του Κώδικα Βασικής Πολεοδομικής Νομοθεσίας (ΦΕΚ 580 Δ'/99) και ειδικότερα τα άρθρα 152, 153 και 154.

3. Τις διατάξεις των ιδρυτικών νόμων της Νομαρχιακής Αυτοδιοίκησης ν. 2218/1994 άρθρο 3, (ΦΕΚ 90 Α/1994) και ν. 2240/1994 άρθρο 40 (ΦΕΚ 153 Α/1994).

4. Τις διατάξεις του π.δ/τος 30/1996 (ΦΕΚ 21Α/1996) «Κώδικας Νομαρχιακής Αυτοδιοίκησης», όπως τροποποιήθηκε και ισχύει σήμερα.

5. Τις διατάξεις του άρθρου 90 του «Κώδικα νομοθεσίας για την Κυβέρνηση και τα κυβερνητικά όργανα» που κυρώθηκε με το άρθρο πρώτο του π.δ. 63/2005 (ΦΕΚ Α' 98).

6. Τις διατάξεις του άρθρου 29 του ν. 2831/2000 (ΦΕΚ 140Α) όπως αντικαταστάθηκαν από το άρθρο 10 του ν. 3044/26.8.2002 (ΦΕΚ 197Α).

7. Τον ισχύοντα οργανισμό Εσωτερικής Οργάνωσης και Λειτουργίας των Υπηρεσιών της Νομαρχιακής Αυτοδιοίκησης Αθηνών - Πειραιώς Νομαρχίας Αθηνών (ΦΕΚ 1262 Β'731.12.1997), όπως τροποποιήθηκε και συμπληρώθηκε (ΦΕΚ 724Β/6.6.2003, 769Β/13.6.2003) και ισχύει σήμερα (ΦΕΚ 680Β/20.5.2005).

8. Το άρθρο 85Α του ν. 17.7.1923.

9. Το εγκριτικό Διάταγμα ρυμοτομίας του Δήμου Βύρωνα (ΦΕΚ 533Δ/25.10.1935).

10. Την υπ' αριθμ. 375/2004 απόφαση του Δημοτικού Συμβουλίου Βύρωνα με την οποία εγκρίνεται η τροποποίηση του εγκεκριμένου ρυμοτομικού σχεδίου σε τμήμα του ΟΤ 42 του Δήμου Βύρωνα για τον χαρακτηρισμό του σε κοινόχρηστο χώρο.

11. Την υπ' αριθμ. 454/2005 απόφαση του Δημοτικού Συμβουλίου Βύρωνα για αναστολή των οικοδομικών αδειών και εργασιών σε τμήμα του ΟΤ42 του Δήμου Βύρωνα και συγκεκριμένα στο ακίνητο επί των οδών Χρυσοθέμιδος 2 και Παν. Τσαλδάρη, επιφανείας 426,60 μ2, όπως αποτυπώνεται στο συνημμένο τοπογραφικό διάγραμμα που συνοδεύει την υπ' αριθμ. 375/2004 Απόφαση Δημοτικού Συμβουλίου Βύρωνα περί τροποποίησης του ρυμοτομικού σχεδίου.

12. Την υπ' αριθμ. 14764/28.12.2005 αίτηση του Δήμου Βύρωνα.

13. Τα νόμιμα δικαιολογητικά που περιέχονται στο φάκελο, αποφασίζουμε:

1. Εγκρίνεται η αναστολή έκδοσης οικοδομικών αδειών και εκτέλεσης οικοδομικών εργασιών σε τμήμα του ΟΤ 42 και συγκεκριμένα στο οικόπεδο που βρίσκεται επί των οδών Χρυσοθέμιδος 2 και Παν. Τσαλδάρη του Δήμου Βύρωνα, για τρεις (3) μήνες, για λόγους δημοσίου και κοινωνικού συμφέροντος, προκειμένου η αρμόδια Υπηρεσία της Νομαρχίας να ολοκληρώσει τις απαιτούμενες ενέργειες για την τροποποίηση του ρυμοτομικού σχεδίου, σύμφωνα με τον υποβληθέντα την 18.10.2004 από τον Δήμο σχετικό φάκελο.


2. Η ισχύς της παρούσας απόφασης αρχίζει από την ημερομηνία δημοσίευσής της στην Εφημερίδα της Κυβερνήσεως.

Επιτρέπεται η υποβολή προσφυγής στον Γενικό Γραμματέα Περιφέρειας, μόνο για παράβαση νόμου σύμφωνα με τις διατάξεις του άρθρου 69 του π.δ. 30/1996 (ΦΕΚ 21Α/1995), όπως τροποποιήθηκε και ισχύει σε προθεσμία 30 ημερών από τη δημοσίευσή της στην Εφημερίδα της Κυβερνήσεως.

Η απόφαση αυτή να δημοσιευθεί στην Εφημερίδα της Κυβερνήσεως.

Αθήνα, 2 Ιανουαρίου 2006

Ο Νομάρχης
ΙΩΑΝΝΗΣ ΣΓΟΥΡΟΣ

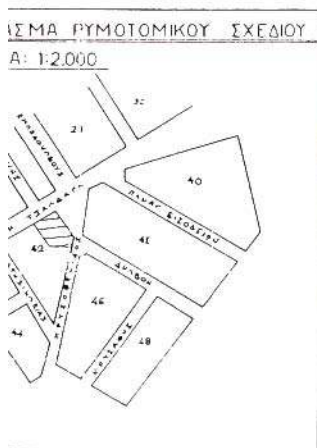

ΟΜΗΣΙΣ

10.00
15.00
200.00

ΚΑΛ. 70%, ΝΑΟΙ 18 Μ.

ΚΟΠΕΩΝ (ΑΒΓΔΕΑ) = 426,60 Μ*

ΕΥΡΕΩΝ Φ.Ε.Κ. 533/25.12.55

ΣΕ

ΔΗΛΩΣΗ ΤΟΥ Ν.651/77

Διότι υπεύθυνα ότι το οικοπέδο με τα στοιχεία (ΑΒΓΔΕΑ), περιέχεται εντός του εγκεκριμένου ρυμοτομικού σχεδίου της πόλης του Δ. Βύρωνα, είναι αρτίο και οικοδομήσιμο.



ΔΗΜΟΣ ΒΥΡΩΝΑ

Το παρόν συστάθηκε και
με αριθ. 14764/2.106

από την Κοινοβουλευτική
"Παράρτημα" της Δ.Ε.Α.
και εκδόθηκε με την
Εγκύκλιο 61 στην οποία
αριθ. 42 του Δήμου Βύρωνα.

Αθήνα 12/10/06

Ο Αντιδήμαρχος

Ιωάννης Σγουρός



ΔΗΜΟΣ ΒΥΡΩΝΑ	
ΘΕΜΑ: ΑΝΑΣΤΟΛΗ ΕΚΤΕΛΕΣΗΣ ΟΙΚΟΔΟΜΙΚΩΝ ΕΡΓΑΣΙΩΝ ΣΕ ΤΗΝΑ ΤΟΥ. Ο.Τ. 42 - ΑΚΙΩΤΟ (Α,Β,Γ,Δ,Ε,Α) ΕΠΙ ΤΩΝ ΟΔΩΝ ΧΡΥΣΟΘΕΜΙΔΟΣ 2, ΚΑΙ Τ. ΤΣΑΛΔΑΡΗ ΣΤΟ ΔΗΜΟ ΒΥΡΩΝΑ	
ΜΕΛΕΤΗΤΗΣ ΤΕΧΝΙΚΗ ΤΠΗΡΕΣΙΑ ΔΗΜΟΣ ΒΥΡΩΝΑ	
ΣΧΕΔΙΟ: ΤΟΠΟΓΡΑΦΙΚΟ ΚΑΛ. 70%, ΝΑΟΙ 18 Μ. ΚΟΠΕΩΝ (ΑΒΓΔΕΑ) = 426,60 Μ* ΕΥΡΕΩΝ Φ.Ε.Κ. 533/25.12.55	A.1 ΚΑΛ. 1:200
ΒΥΡΩΝΑΣ 12/10/06	
ΔΕΚΛΗΡΩΣΗ 2006	
Ο ΜΕΛΕΤΗΤΗΣ ΒΑΛΜΑΝΤΟΣ ΑΝΑΣΤΑΣΙΟΣ ΠΡΟΤΥΠΟΣ ΕΡΓΟΥ	Ο ΠΡΟΫΠΟΛΟΓΙΣΤΗΣ ΒΑΛΜΑΝΤΟΣ ΑΝΑΣΤΑΣΙΟΣ ΠΡΟΤΥΠΟΣ ΕΡΓΟΥ



04000580102060008

ΑΠΟ ΤΟ ΕΘΝΙΚΟ ΤΥΠΟΓΡΑΦΕΙΟ
ΚΑΠΟΔΙΣΤΡΙΟΥ 34 * ΑΘΗΝΑ 104 32 * ΤΗΛ. 210 52 79 000 * FAX 210 52 21 004
ΗΛΕΚΤΡΟΝΙΚΗ ΔΙΕΥΘΥΝΣΗ: <http://www.et.gr> - e-mail: webmaster@et.gr