



ΕΦΗΜΕΡΙΣ ΤΗΣ ΚΥΒΕΡΝΗΣΕΩΣ

ΤΗΣ ΕΛΛΗΝΙΚΗΣ ΔΗΜΟΚΡΑΤΙΑΣ

ΤΕΥΧΟΣ ΤΕΤΑΡΤΟ

Αρ. Φύλλου 588

12 Ιουλίου 2006

ΠΕΡΙΕΧΟΜΕΝΑ

ΑΠΟΦΑΣΕΙΣ

- Κήρυξη δημοτικής δασικής έκτασης 4.389,5 τ.μ. ως αναδασωτέας, στη θέση «Μπουτσακρέλα» Δ.Δ. Μελιβοίας, Δήμου Μελιβοίας. 1
- Αναγνώριση οδού σαν προϋφιστάμενη του έτους 1923 στο Ο.Τ. 78 σχ. Πόλης Ναυπάκτου Ν. ΑΙΤΩΛΟΑ-ΚΑΡΝΑΝΙΑΣ. 2
- Χαρακτηρισμών κύριων δημοτικών δρόμων για την ισχύ της Παρ. 2Β του άρθρ. 1 του π.δ. 24.5.1985 στον Δήμο Ρεθύμνης. 3

ΑΠΟΦΑΣΕΙΣ

- Αριθμ. 1604 (1)
Κήρυξη δημοτικής δασικής έκτασης 4.389,5 τ.μ. ως αναδασωτέας, στη θέση «Μπουτσακρέλα» Δ.Δ. Μελιβοίας, Δήμου Μελιβοίας.
- Ο ΓΕΝΙΚΟΣ ΓΡΑΜΜΑΤΕΑΣ ΠΕΡΙΦΕΡΕΙΑΣ ΘΕΣΣΑΛΙΑΣ
Έχοντας υπόψη:
1. Τις διατάξεις του ν. 2503/1997 «περί διοικητικής αποκέντρωσης».
- 2 Την υπ' αριθμ. 1860/23.3.2001 (ΦΕΚ 421/12.4.2001) Απόφαση Γ.Γ. Περιφ Θεσσαλίας «περί εξουσιοδότησης των Προϊσταμένων της Περιφέρειας, των Δ/ντών Δασών των Νομών, των Δασαρχών κ.λπ.

3. Τις διατάξεις των άρθρων 38 παρ. 1 και 41 παρ. 1 και 3 του ν. 998/1979 «περί προστασίας των δασών κ.λπ.».

4. Τις α) 160417/1180/8.7.1980 και β) 182447/3049/24.9.1980 Δ/γές του Υπουργείου Γεωργίας σχετικές με την κήρυξη εκτάσεων ως αναδασωτέων.

5. Την υπ' αριθμ. 1025/13.4.2006 αναφορά του Δασαρχείου Αγιάς με την οποία προτείνεται η κήρυξη της δημοτικής δασικής έκτασης των 4.389,5 τ.μ., που βρίσκεται στη θέση «Μπουτσακρέλα», περιοχής Δ.Σ. Μελιβοίας, Δήμου Μελιβοίας και η οποία ορίζεται:

ΑΝΑΤΟΛΙΚΑ: Φερόμενος αγρός και ρέμα.

ΔΥΤΙΚΑ: Φερόμενος αγρός.

ΒΟΡΕΙΑ: Φερόμενος αγρός.

ΝΟΤΙΑ: Φερόμενος αγρός.

Η ανωτέρω έκταση απεικονίζεται με τα στοιχεία Α,Β,Γ,Δ,Ε,Α στο διάγραμμα του Δασαρχείου Αγιάς το οποίο αποτελεί αναπόσπαστο τμήμα της παρούσης.

Σκοποί της κήρυξης της ανωτέρω έκτασης ως αναδασωτέας, είναι η διατήρηση του δασικού χαρακτήρα αυτής ο αποκλεισμός διάθεσής της για άλλη χρήση και η αποκατάσταση της καταστραφείσης δασικής βλάστησης. (Η έκταση πριν την εκχέρσωση καλύπτονταν από αείφυλλα πλατύφυλλα και διάσπαρτα άτομα δρυός).

Η απόφαση αυτή να δημοσιευθεί στην Εφημερίδα της Κυβερνήσεως.

Λάρισα, 7 Ιουνίου 2006

Με εντολή Γενικού Γραμματέα Περιφέρειας
Ο Προϊστάμενος της Δ/νσης Δασών
ΓΕΩΡΓΙΟΣ ΠΑΡΑΣΧΟΣ

ΤΟΠΟΓΡΑΦΙΚΟ ΔΙΑΓΡΑΜΜΑ

Δημοτικής Δασικής Έκτασης στη θέση " Μπουτσακρέλα " του Δημοτικού Δάσους Μελιβοίας που εκχερσώθηκε και ισοπεδώθηκε με μηχανικά μέσα παράνομα από τον Γουργιώτη Βασίλειο του Ιωάννου

Εμβαδόν: $E=4389,5$ τμ

Έδαφος: Αργιλοαμμόδες


Κλίση: 30% -35%

Έκθεση: Ανατολική

Κλίμακα: 1:1000

**ΕΘΝΙΚΟ ΤΥΠΟΓΡΑΦΕΙΟ**


Για τεχνικούς λόγους στο σχεδιάγραμμα έγινε σμίκρυνση κατά ποσοστό 70 %

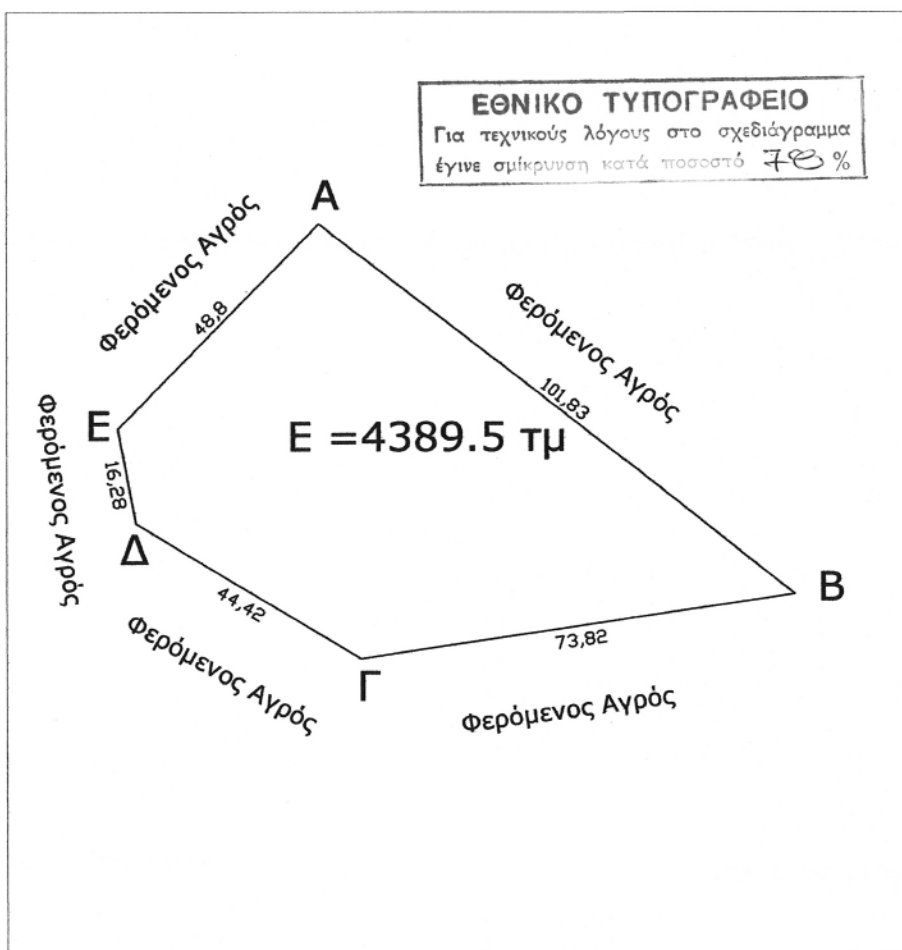**Συντεταγμένες σημείων**

α/α	Χ	Υ
A	0401822	4402661
B	0401902	4402598
Γ	0401829	4402587
Δ	0401791	4402610
E	0401788	4402626

Θέση Εκχερσώσεως έκτασης

Ανάσχεμα Χάρτη ΓΥΣ ΚΛΙΜΑΚΑΣ 1:50000

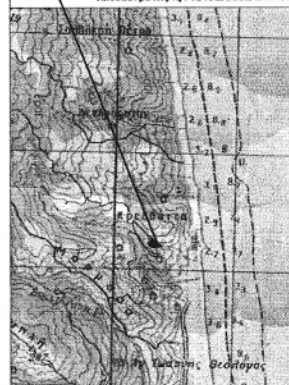

ΘΕΩΡΗΘΗΚΕ

Αγία 13 / 4 / 2006

Ο Δασάρχης Αγιάς



Βασίλειος Κουκουτίμπας
* Δασολόγος

Ο Συντάκτης

Δημήτριος Γκαλιούρης
Δασοπόνος

ΘΕΩΡΗΘΗΚΕ

Λάρισα 7 / 6 / 2006

Ο Προϊστάμενος της
Δ/σης Δασών Ν. Λάρισας

Γεώργιος Παράσχος
Δασολόγος

Αριθμ. 1624

(2)

Αναγνώριση οδού σαν προϋφιστάμενη του έτους 1923 στο Ο.Τ. 78 σχ. Πόλης Ναυπάκτου Ν. ΑΙΤΩΛΟΑΚΑΡΝΑΝΙΑΣ.

Ο ΝΟΜΑΡΧΗΣ ΑΙΤΩΛΟΑΚΑΡΝΑΝΙΑΣ

Έχοντας υπόψη:

1. Τις διατάξεις του ν.δ. της 17.7.1923 «περί σχεδίων πόλεων κ.λπ.»

2. Τις διατάξεις του ν. 2218/1994/ΦΕΚ/Α' και του ν. 2240/1994/ΦΕΚ 153 Α' περί Νομαρχιακής Αυτοδιοίκησης.

3. Το ΦΕΚ 355/Β/4.5.1995 «Δημοσίευση Οργανισμού Νομαρχιακής Αυτοδιοίκησης Αιτ/νίας».

4. Την υπ' αριθμ. 2968/28.4.2006 Εισήγηση Πολεοδομίας Δήμου Ναυπάκτου.

5. Το π.δ. της 5.4.1978 (ΦΕΚ 153/Δ) με το οποίο εντάχθηκε η περιοχή (ανατολική επέκταση) στο σχ. Πόλης του Δ. Ναυπάκτου.

6. Τον ν. 1337/1983 άρθρο 28.

7. Την από 1.3.2006 αίτηση των Χριστίνα Παναγιωτοπούλου και Ταξιάρχη Σούζα.

8. Τα υπ' αριθμ. 14158/28.2.2005, 12687/10.4.1962, 560/8.6.1930, 36606/23.8.1928, 29950/14.12.1921, 21225/21.10.1913 συμβόλαια στο οποίο αναγράφεται η ύπαρξη της δημοτικής οδού προ του έτους 1923.

9. Τα από Φεβρουάριο 2006 τοπογραφικά διαγράμματα, την Τεχνική Εκθεση του Μηχ/κου Χρήστου Σαμαλέκα καθώς και τις φωτογραφίες της περιοχής.

10. Την υπ' αριθμ. 135/2006 Απόφαση Δημοτικού Συμβουλίου Δ. Ναυπάκτου με την οποία εγκρίνεται η αναγνώριση του εν λόγω δρόμου.

11. Το ότι από τα παραπάνω τοπογραφικά διαγράμματα και από την αυτοψία της περιοχής από το Τ.Π.Ε. Ναυπάκτου διαπιστώθηκε ότι κατά μήκος της οδού υπάρχουν οικοδομές που έχουν πρόσωπο σε αυτήν.

12. Το γεγονός ότι δεν προκαλείται δαπάνη σε βάρος του κρατικού προϋπ/σμού (άρθρ. 90 π.δ. 63/22.4.2005 (ΦΕΚ 98 Α'/22.4.2005) «Κωδικοποίηση της Νομοθεσίας για την Κυβέρνηση και τα κυβερνητικά όργανα».

13. Την σύμφωνη γνωμοδότηση του Συμβουλίου Χ.Ο.Π. του Ν. Αιτ/νίας όπως διατυπώθηκε στην 8η/2006 Πράξη, Θέμα 2ο αυτού.

14. Την υπ' αριθμ. 216/15.1.2003/ΦΕΚ 63/Β/24.1.2003 απόφαση περί Μεταβίβαση Αρμοδιοτήτων στους Βοηθούς Νομάρχες, αποφασίζουμε:


Εγκρίνεται η αναγνώριση της οδού σαν προ του έτους 1923 που βρίσκεται στο Ο.Τ. 78 σχ. Πόλης Ναυπάκτου Ν. Αιτωλοακαρνανίας, επειδή ήδη προϋπάρχει του έτους 1923, σήμερα δε λειτουργεί σαν πλακοστρωμένος πεζόδρομος, όπως ακριβώς απεικονίζεται και στο συνημμένο τοπογραφικό διάγραμμα το οποίο αποτελεί αναπόσπαστο κομμάτι αυτής της απόφασης.

Η απόφαση αυτή να δημοσιευθεί στην Εφημερίδα της Κυβερνήσεως.

Ι.Π. Μεσσολογγίου, 8 Ιουνίου 2006

Ο Νομάρχης κ.α.α.

Ο Αναπληρωτής Νομάρχης
ΔΗΜΗΤΡΗΣ ΓΕΡΟΠΑΝΤΑΣ

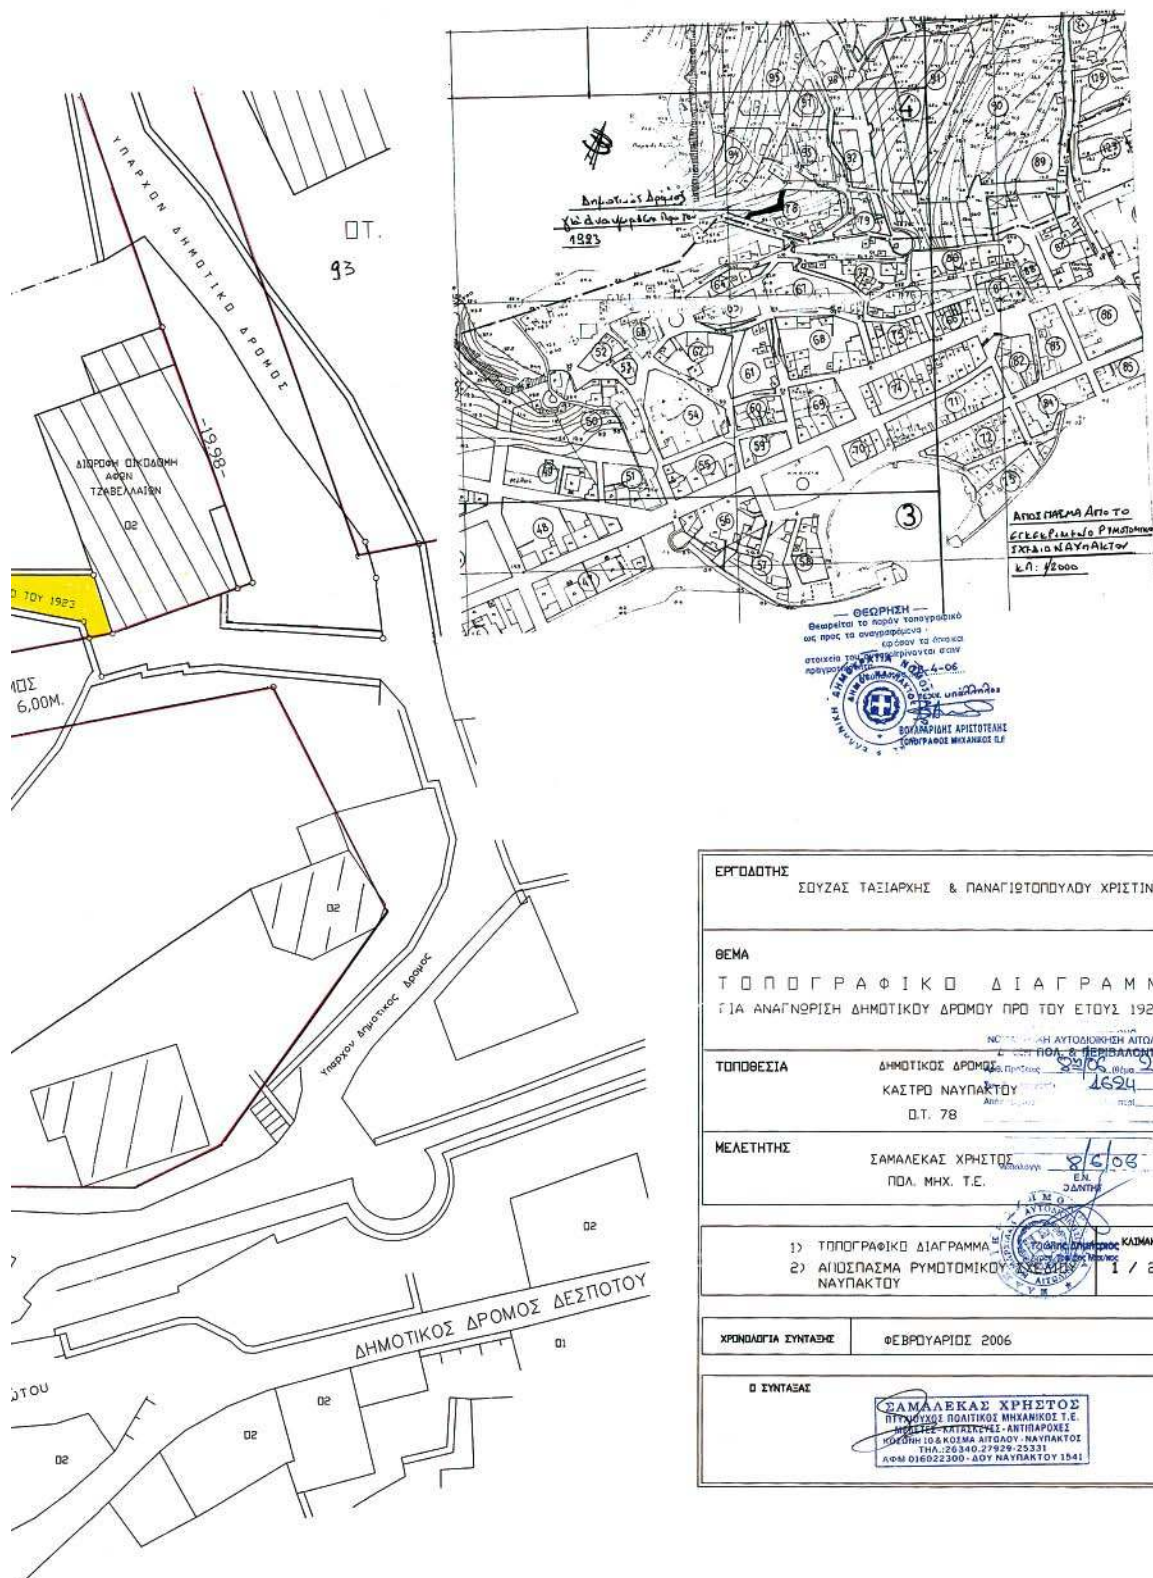

Αριθμ. Δ.Π. 10274

(3)

Χαρακτηρισμών κύριων δημοτικών δρόμων για την ισχύ της Παρ. 2Β του άρθ. 1 του π.δ. 24.5.1985 στο Δήμο Ρεθύμνης.

Ο ΝΟΜΑΡΧΗΣ ΡΕΘΥΜΝΟΥ

Έχοντας υπόψη:

1. Το π.δ. 24.5.1985 (ΦΕΚ270/Δ/1985) όπως ισχύει και ειδικότερα την παρ. 2β του άρθρ. 1 αυτού.
2. Την υπ' αριθμ. 15903/11.11.2005 απάντηση της Διεύθυνσης Τεχνικών Υπηρεσιών του Δήμου Ρεθύμνης.
3. Το υπ' αριθμ. 14083/12.12.2005 Έγγραφο της Τ.Υ.Δ.Κ.
4. Την από 12.4.2006 εισήγηση της Δνσης Πολεοδομίας Ν. Ρεθύμνης.
5. Την από 13.4.2006 γνωμοδότηση του ΣΧΟΠ Ν. Ρεθύμνης πράξη 2η (πρακτικό 3/2006).
6. Το ν.2218/1994 (ΦΕΚ90/Α/1994) περί ίδρυσης Νομικής Αυτοδιοίκησης, τροποποίησης διατάξεων για την πρωτοβάθμια Αυτοδιοίκηση και την Περιφέρεια και άλλες διατάξεις όπως τροπο-

ποιήθηκαν με τον ν. 2240/1994 (ΦΕΚ 153/Α/1994), τον ν. 2273/1994 (ΦΕΚ233/Α/1994), το ν. 2297/1995 (ΦΕΚ 50/Α/1995), το ν. 2307/1995 (ΦΕΚ 113Α/1995), το ν. 2344/1995 (ΦΕΚ212/Α/95) και το π.δ. 30/1996 (ΦΕΚ21/Α/1996), αποφασίζουμε:

1. Την αναγνώριση σε κύριο και μοναδικό δρόμο για την εφαρμογή των διατάξεων της παρ.2 του αρθ. 1 του π.δ. 24.5.1985 όπως ισχύει, το δρόμο που συνδέει τον οικισμό Τσεσμέ με τον οικισμό των Δημοσίων Υπαλλήλων στον Δήμο Ρεθύμνης όπως φαίνεται στο συνημμένο Σχεδιάγραμμα.

2. Με την παρούσα απόφαση δεν προκαλείται δαπάνη σε βάρος του προϋπολογισμού του Δήμου.


3. Η ισχύς της παρούσας απόφασης αρχίζει με τη δημοσίευσή της στη Εφημερίδα της Κυβερνήσεως.

Η απόφαση αυτή να δημοσιευθεί στην Εφημερίδα της Κυβερνήσεως.


Ρέθυμνο, 3 Μαΐου 2006

Ο Νομάρχης

ΓΕΩΡΓΙΟΣ ΠΑΠΑΔΑΚΗΣ

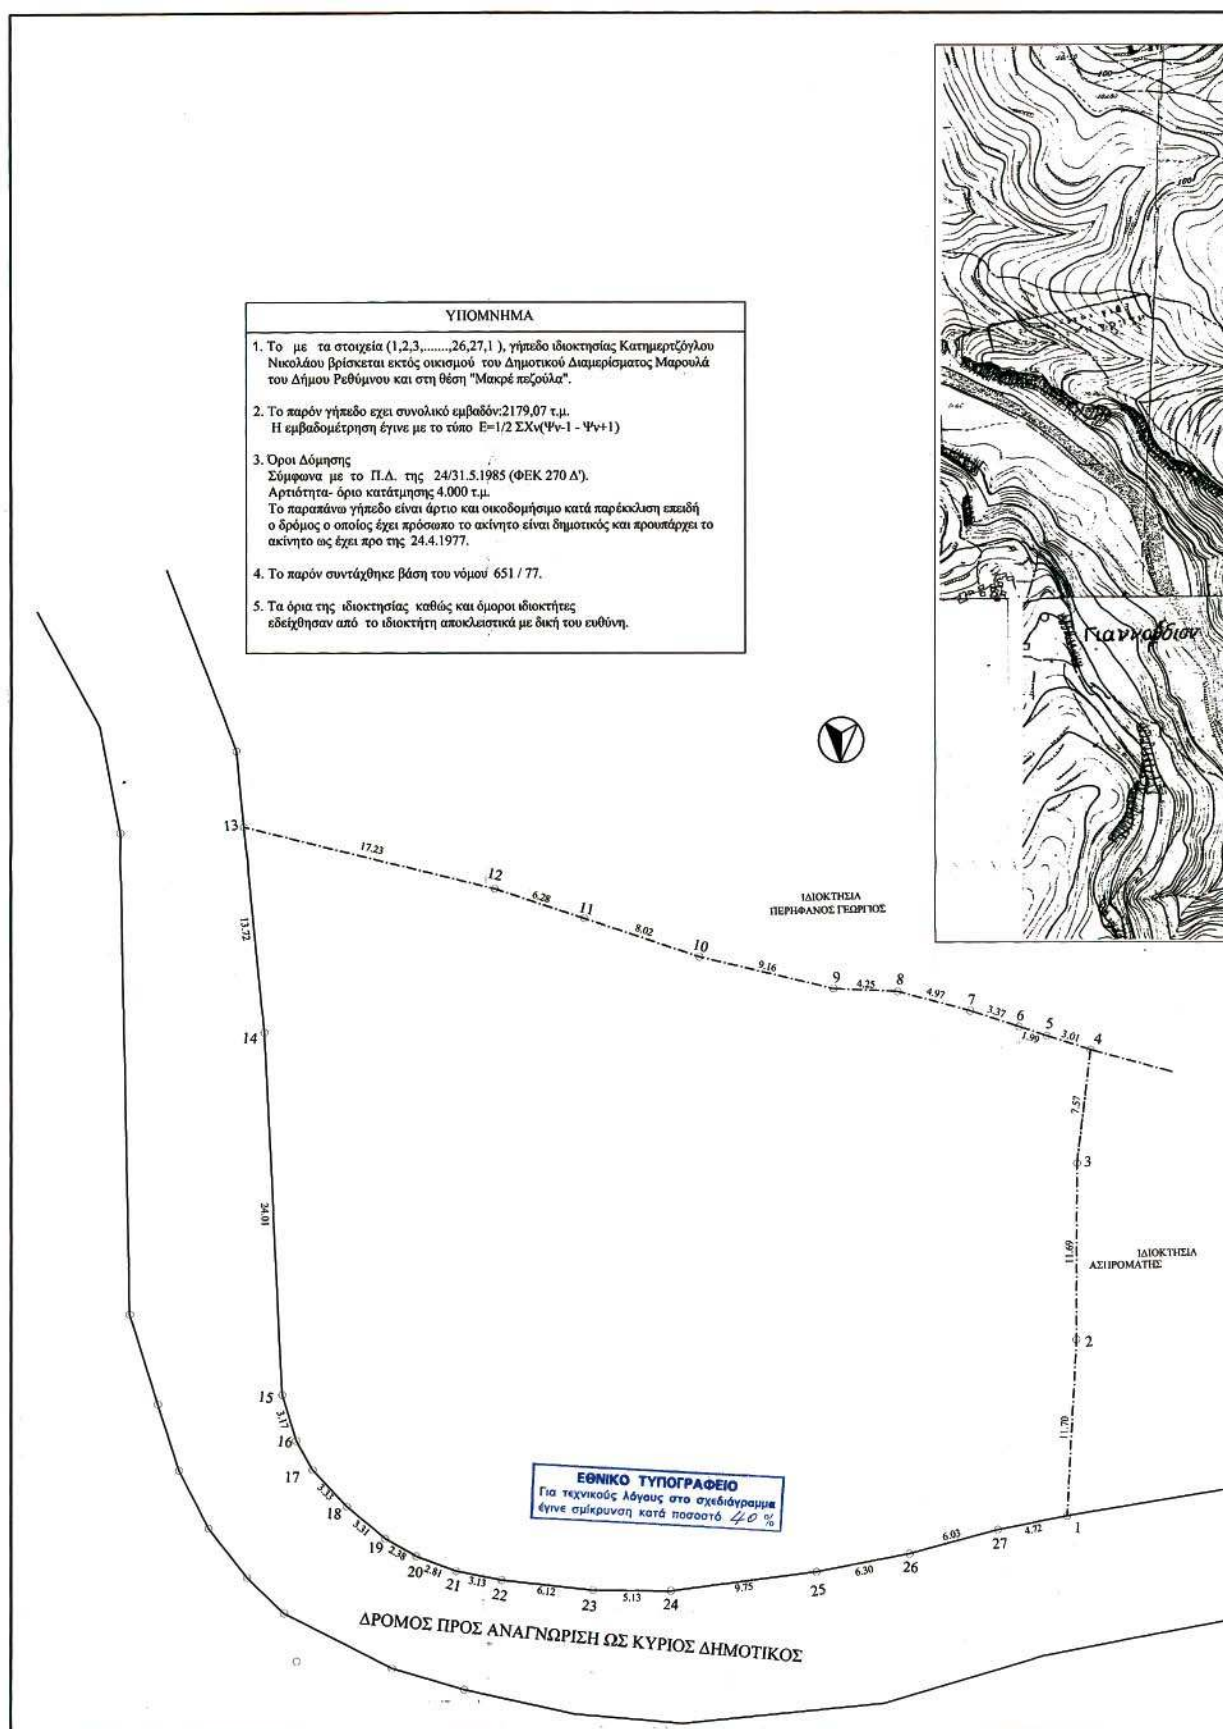

ΑΠΟΣΠΑΣΜΑ ΧΑΡΤΗ ΠΕΡΙΟΧΗΣ ΣΕ ΚΛΙΜΑΚΑ 1:5000

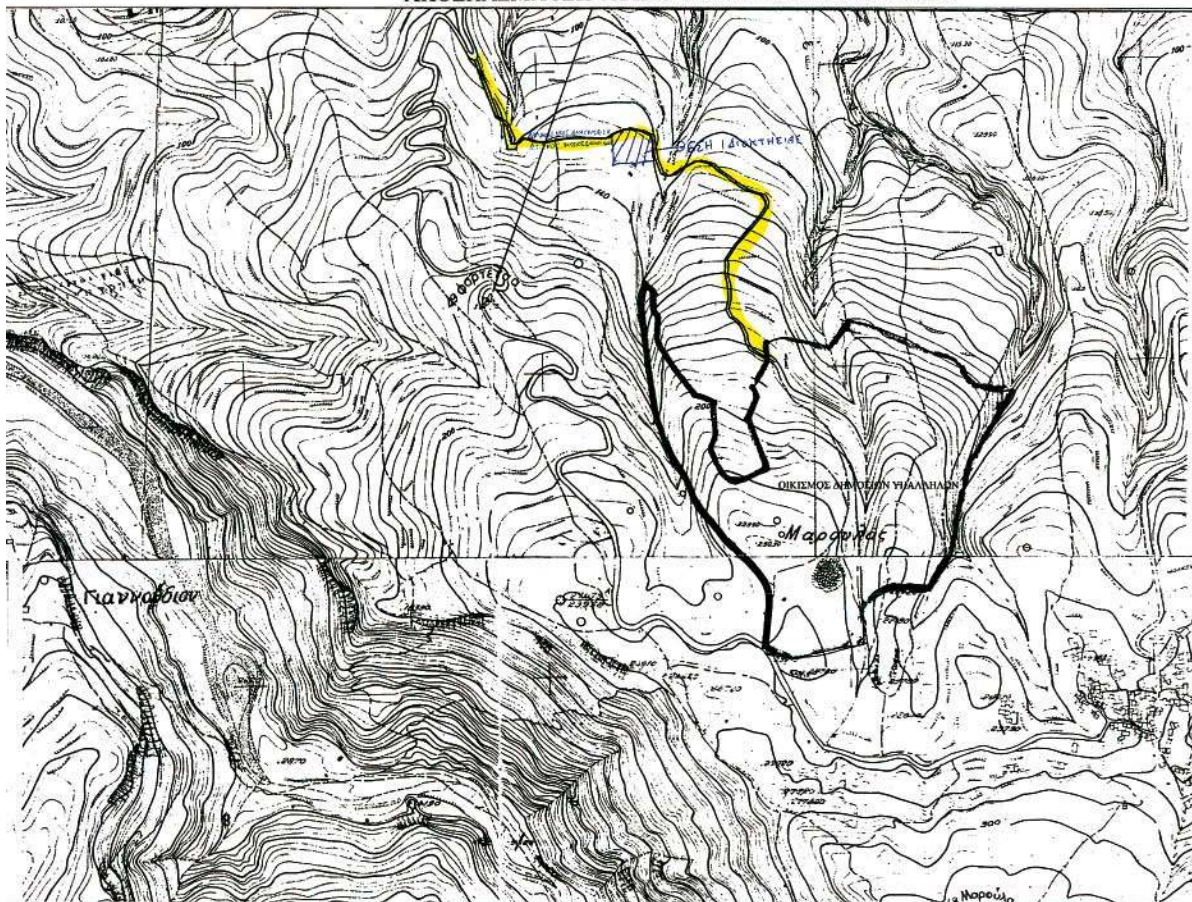

ΕΜΒΑΔΟΜΕΤΡΗΣΗ ΓΗΠΕΔΟΥ			
Με τη βοήθεια των ορθογωνίων συντεταγμένων των κορυφών του			
ΣΗΜΕΙΟ	X	Y	ΜΗΚΟΣ
1	549076.71	3912299.52	11.70
2	549076.90	3912301.22	11.89
3	549076.51	3912312.91	7.57
4	549077.12	3912320.45	3.01
5	549074.22	3912321.26	1.99
6	549072.31	3912321.79	3.37
7	549069.06	3912322.69	4.97
8	549064.22	3912323.80	4.25
9	549059.97	3912323.83	9.16
10	549050.98	3912325.61	8.02
11	549043.29	3912327.88	6.28
12	549037.26	3912329.62	17.23
13	549020.41	3912333.25	13.72
14	549022.26	3912319.65	24.01
15	549024.31	3912296.73	3.17
16	549025.35	3912292.73	2.23
17	549026.52	3912290.94	3.33
18	549028.87	3912288.46	3.30
19	549031.49	3912286.47	2.38
20	549033.60	3912285.38	2.81
21	549036.27	3912284.49	3.13
22	549039.37	3912284.01	6.12
23	549045.46	3912283.54	5.13
24	549050.59	3912283.69	9.75
25	549060.21	3912285.28	6.30
26	549066.35	3912286.69	6.03
27	549072.11	3912288.46	4.72
1	549076.71	3912299.52	
$E = 1/2 \sum (X_i - X_{i+1})(Y_i + Y_{i+1})$			
E = 2179.07 μ²			



ΤΕΧΝΙΚΟ ΓΡΑΦΕΙΟ	
ΜΕΛΕΤΕΣ - ΕΠΙΒΛΕΨΕΙΣ - ΚΑΤΑΣΚΕΥΕΣ ΤΟΠΟΓΡΑΦΙΚΕΣ ΕΡΓΑΣΙΕΣ ΖΥΜΒΡΑΚΑΚΗ 8 ΡΕΘΥΜΝΟ ΤΗΛ. 50054 - 27755	
ΕΙΔΟΣ ΕΡΓΟΥ	ΑΠΟΤΥΠΩΣΗ ΙΔΙΟΚΤΗΣΙΑΣ
ΘΕΣΗ ΕΡΓΟΥ	"ΜΑΚΡΕ ΠΕΖΟΥΛΑ" Α.Δ. ΜΑΡΟΥΛΛΑ ΔΗΜΟΥ ΡΕΘΥΜΝΟΥ
ΕΡΓΟΔΟΤΗΣ	ΚΑΤΗΜΕΡΤΖΟΓΛΟΥ ΝΙΚΟΛΑΟΣ
ΘΕΜΑ ΣΧΕΔΙΟΥ ΤΟΠΟΓΡΑΦΙΚΟ ΔΙΑΓΡΑΜΜΑ	ΑΡΙΘΜΟΣ ΣΧΕΔΙΟΥ
ΚΛΙΜΑΚΑ: 1:200	ΧΡΟΝΟΣ ΜΕΛΕΤΗΣ : ΙΟΥΛΙΟΣ 2005
ΜΕΛΕΤΗΤΕΣ	ΑΛΕΞΑΝΔΡΑΚΗΣ ΕΛΕΥΘΕΡΙΟΣ ΔΙΠΛΩΜΑΤΟΥΧΟΣ ΠΟΛΙΤΙΚΟΣ ΜΗΧΑΝΙΚΟΣ ΕΜΠ ΑΛΕΞΑΝΔΡΑΚΗΣ ΧΑΡΑΛΑΜΠΟΣ ΠΤΥΧΙΟΥΧΟΣ ΠΟΛΙΤΙΚΟΣ ΜΗΧΑΝΙΚΟΣ ΤΕ



* 0 4 0 0 5 8 8 1 2 0 7 0 6 0 0 8 *